


WER.0003.10.2017.MW

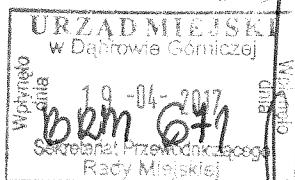

Dąbrowa Górnicza, 2017-04-20

Pan Szymon Widera  
Radny Rady Miejskiej  
w Dąbrowie Górniczej

Dotyczy: interpelacji nr BRM.0003.1724.2017 zgłoszonej na sesji Rady Miejskiej w dniu 29.03.2017 r. w sprawie drzew, które nasadzone zostały przez miasto, w ostatnich pięciu latach.

Nawiązując do Pana interpelacji w sprawie j.w. informuję że w tym okresie:

I. Jednostka Realizująca Projekt w trakcie realizacji Projektu pn.: „Uporządkowanie gospodarki wodno-ściekowej w gminie Dąbrowa Górnicza” – etap I zgodnie z wymogami decyzji na wycinkę drzew, wydanych przez Prezydenta Miasta Sosnowca w ramach nasadzeń zastępczych dokonano nasadzeń 340 drzew, z czego:

- zgodnie z decyzją Prezydenta Miasta Sosnowca Nr WŚR.II.6131.116.2013.AW z dnia 29.05.2013 r. na terenie zlikwidowanej Grupowej Oczyszczalni Ścieków w Strzemieszycach posadzono 14 drzew liściastych;

- zgodnie z decyzjami Prezydenta Miasta Sosnowca Nr WŚR.AR.7635-180/10 z dnia 25.10.2010 r.; WŚR.KA.7635-168/10 z dnia 29.10.2010 r.; WŚR.6131.83.2011.KA z dnia 09.05.2011 r.; WŚR.II.6131.65.2011.KA z dnia 20.07.2011 r.; WŚR.II.6131.63.2011.AR z dnia 05.09.2011 r. posadzono:

- 4 drzewa liściaste w rejonie ul. 3-go Powstania Śląskiego;
- 14 drzew liściastych w rejonie ul. Krasickiego;

- zgodnie z decyzjami Prezydenta Miasta Sosnowca Nr WŚR.AR.7635-180-1/10 z dnia 03.02.2011 r.; WŚR.II.6131.263.2011.AR z dnia 26.10.2011 r.; WŚR.II.6131.266.2011.OD z dnia 30.12.2011 r.; WŚR.II.6131.269.2011.OD z dnia 06.03.2012 r.; WŚR.II.6131.513.2011.KA z dnia 22.03.2012 r. posadzono:

- 3 drzewa liściaste przy Szkole Sportowej – ul. Chopina,
- 3 drzewa liściaste w rejonie ul. Szałasowizna,
- 19 drzew liściastych w rejonie ul. Morcinka,
- 15 drzew liściastych w Parku 1000-lecia w Ząbkowicach,

zgodnie z decyzjami Prezydenta Miasta Sosnowca Nr WŚR.II.6131.159.2014.AW z dnia 26.06.2014 r.; WŚR.II.6131.276.2014.AR z dnia 25.08.2014 r.; WŚR.II.6131.623.2014.AW z dnia 07.01.2015 r.; WŚR.II.6131.627.2013.AR z dnia 25.08.2014 r.; WŚR.II.6131.487.2013.KA(PB) z dnia 15.04.2014 r.; WŚR.II.6131.472.2013.AR z dnia 06.05.2014 r. na działce nr 14/4 obręb ewid. 0003 w Dąbrowie Górniczej, której właścicielem jest Gmina Dąbrowa Górnicza posadzono łącznie 268 drzew liściastych. Załącznik I zawiera mapy ww. nasadzeń.

II. Wydział Gospodarki Komunalnej i Mieszkaniowej w latach 2012 – 2016 dokonał nasadzeń 2899 szt. drzew. Zestawienie nasadzeń wraz z mapami miejsc tych nasadzeń stanowi załącznik II.

III. Wydział Inwestycji Miejskich zrealizował następujące nasadzenia zastępcze 150 sztuk drzew:

1. 13sztuk z gatunku klon kulisty na działce położonej przy ul. Dąbskiego w Dąbrowie Górniczej zgodnie z decyzją nr 1401/OS/2016 z dnia 30.06.2016r. w ramach zadania inwestycyjnego pn.: „Przebudowa układu komunikacyjnego w rejonie ulicy Dąbskiego 5,7,9 w Dąbrowie Górniczej”;
  2. 6 sztuk z gatunku sosna czarna na działce położonej przy ul. 11 Listopada w Dąbrowie Górniczej zgodnie z decyzją nr 2836/OS/2016 z dnia 31.10.2016r. w ramach zadania inwestycyjnego pn.: „Budowa drogi w ul. Jasińskiego”
  3. 4 sztuk z gatunku dąb szypułkowy, 2 sztuk z gatunku jarząb pospolity, 1 sztuka z gatunku klon jawor, w ramach zadania inwestycyjnego pn.: "Rewitalizacja placu Hutnika w Dąbrowie Górniczej".
  4. 5 sztuk z gatunku sosna czarna na działce położonej przy ul. 11 Listopada w Dąbrowie Górniczej, zgodnie z decyzją nr 2218/OS/2016 z dnia 21 września 2016r. w ramach zadania inwestycyjnego pn. „Budowa ciągów komunikacyjnych w rejonie ulicy Partyzantów, ulicy Buczka w Dąbrowie Górniczej wraz z infrastrukturą towarzyszącą”;
  5. 3 sztuk drzew liściastych na terenie Zespołu Szkół Nr 7 w Dąbrowie Górniczej zgodnie z decyzją WSR.I.6131.53.2012.BZ w ramach zadania „Termomodernizacja placówek oświatowych — Zespół Szki:51Nr 7 (rok 2012);
  6. 19 sztuk drzew z gatunku wiśnia piłkowana, 5 sztuk drzew z gatunku surmia bignoniowa, 5 sztuk drzew z gatunku brzoza pożyteczna zgodnie z decyzją WSR.II.6131.232.2015.AR z 2015r. Nasadzenia na Majakowskiego w związku z inwestycją związaną z budową budynku komunalnego w Ząbkowicach.
  7. 7 sztuk drzew ozdobnych z gatunków liściastych zgodnie z decyzją OSSR. 6131.138.1.2015 z 2015r. na terenie działki/inwestycji związanej z budową budynku komunalnego w Ząbkowicach.
  8. 60 sztuk drzew z gatunku klon kulisty na podstawie decyzji z roku 2015 w związku z inwestycją „Budowa drogi w ul. Śliwińskiego w Dąbrowie Górniczej”;
  9. 14 sztuk drzew liściastych na podstawie decyzji z roku 2014 w ramach inwestycji związanej z przebudową PKZ w Dąbrowie Górniczej;
  10. 6 sztuk drzew liściastych na podstawie decyzji nr WSR.II.6131.420.2012.ARz dnia 17.12.2012 r. w ramach zadania inwestycyjnego pn. Przebudowa fragmentu obiektu w ul. Gwardii ludowej 107 w Dąbrowie Górniczej wraz z termomodernizacją i zagospodarowaniem terenu".
- Załącznik nr III zawiera mapy nasadzeń zastępczych.

Z-CA PREZYDENTA MIASTA  
*Damian Rutkowski*

Otrzymują:


- 1) Wydział Administracyjny – Referat Organizacyjny wm. (załączniki w formie elektronicznej)
- 2) Biuro Rady Miejskiej wm. (załączniki w formie elektronicznej)



Mapy z lokalizacją  
drzew nasadzonych  
w roku 2012

**PROPOZYCJA NASADZEŃ DRZEW**  
**ul. 1000-Lecia w rejonie PKO**  
**w Dąbrowie Górniczej**

**LEGENDA**

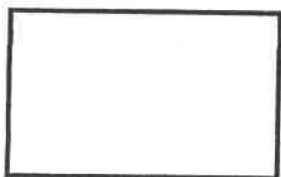


- Drzewa liściaste projektowane


**DOBÓR ROŚLIN**

1. Klon jawor 'Brillantissimum'


3 szt.

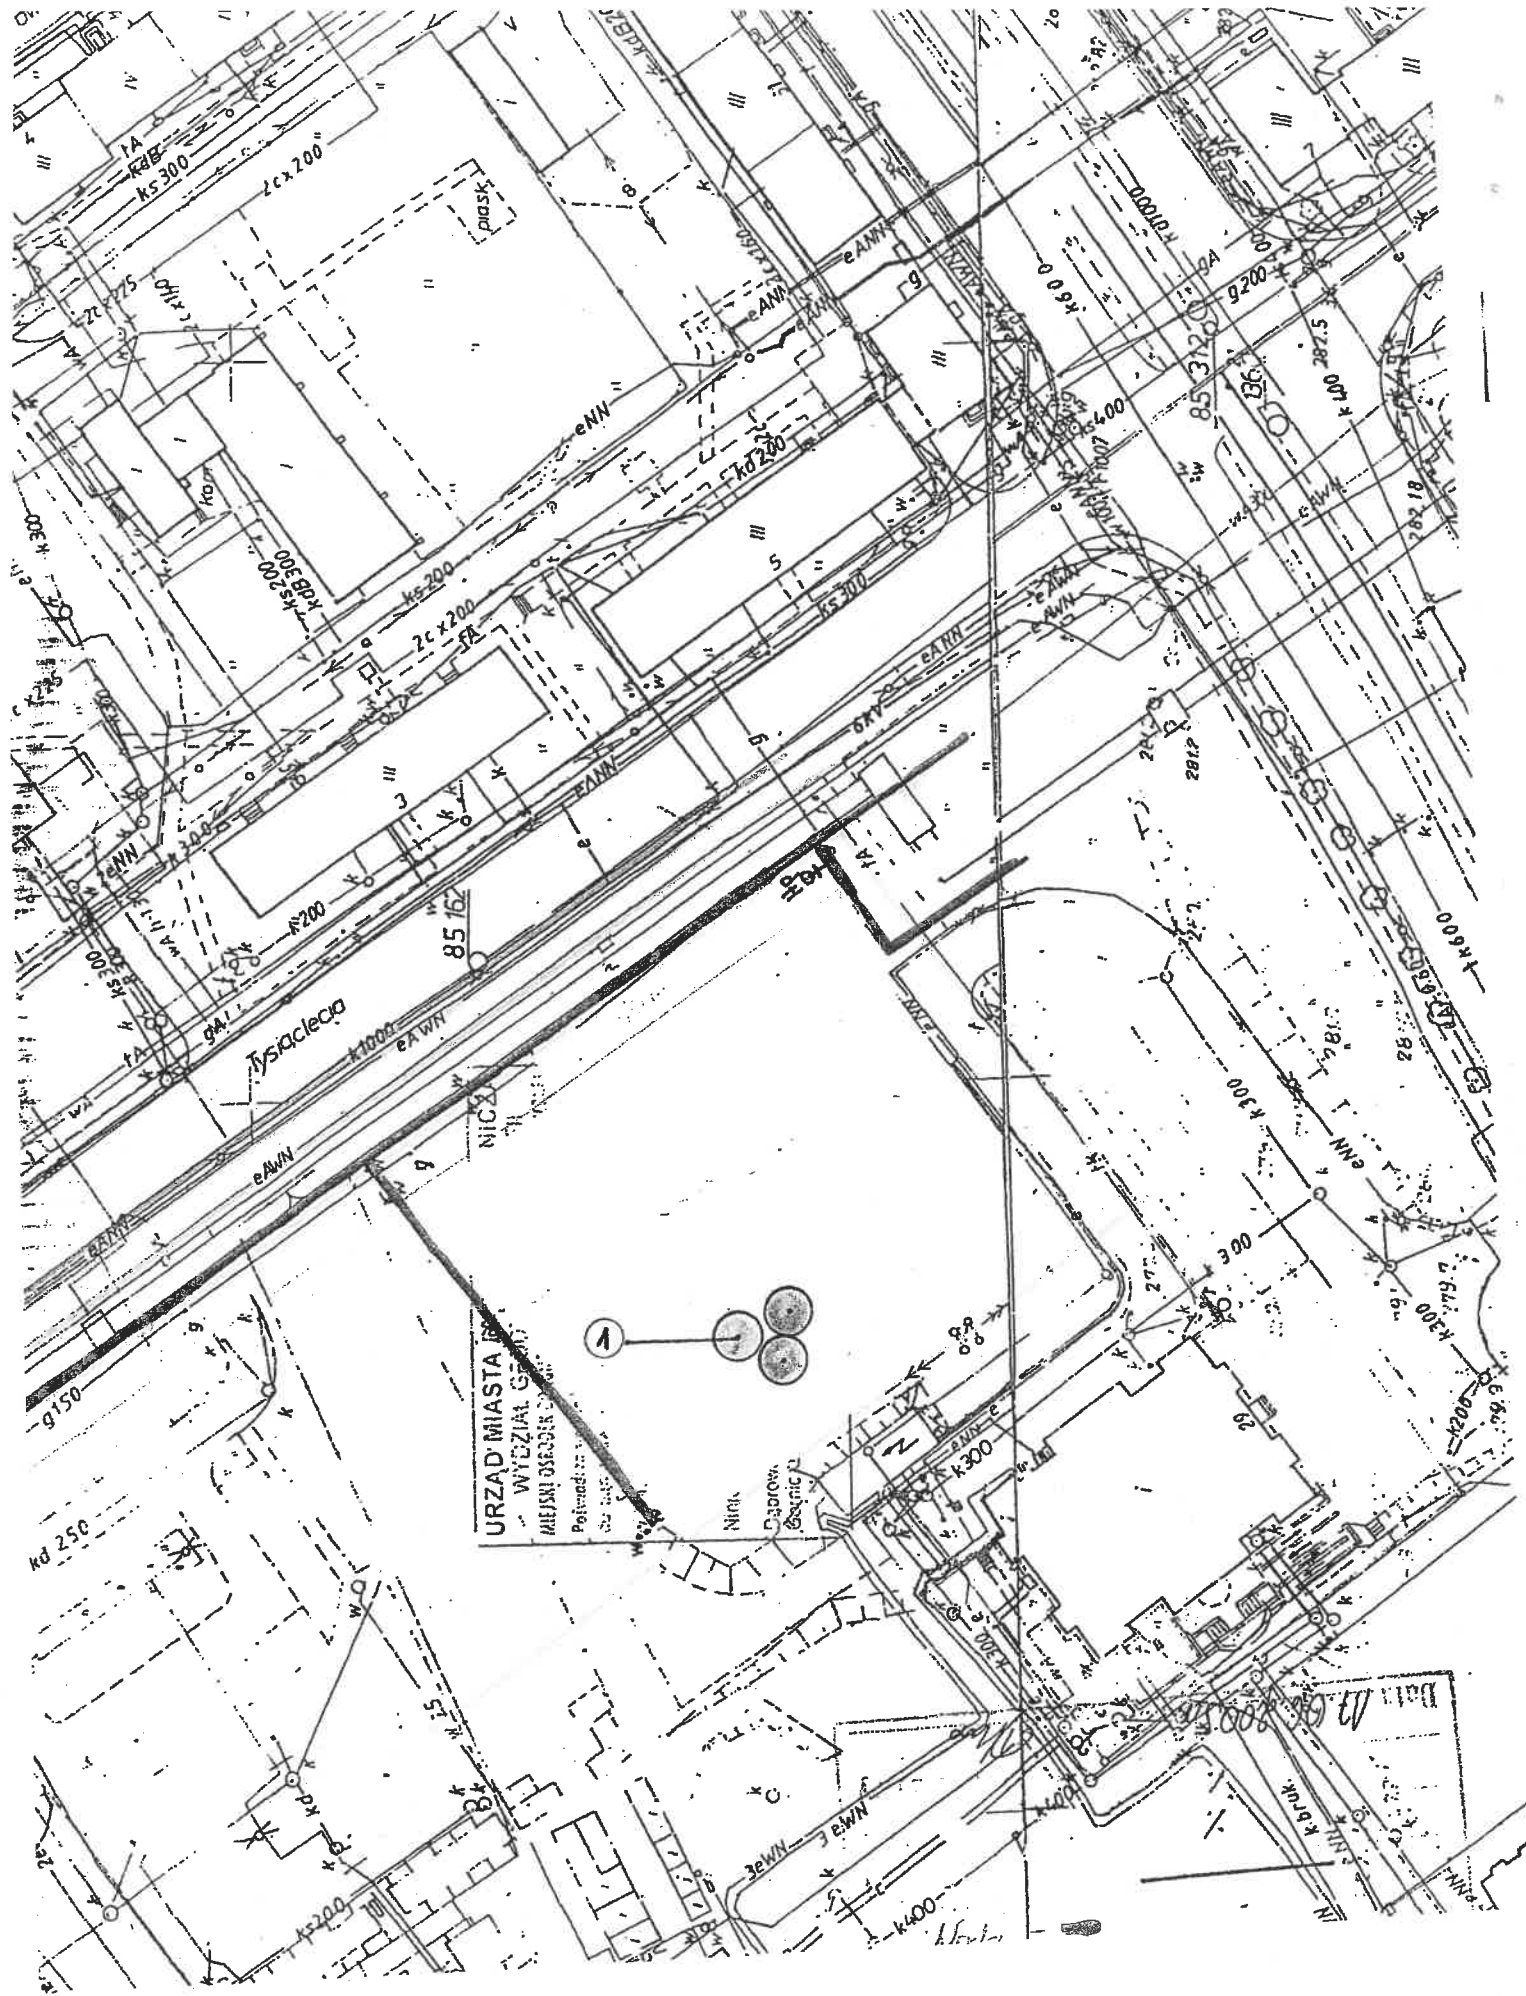

III POWTANIA SŁASKIEGO T-13

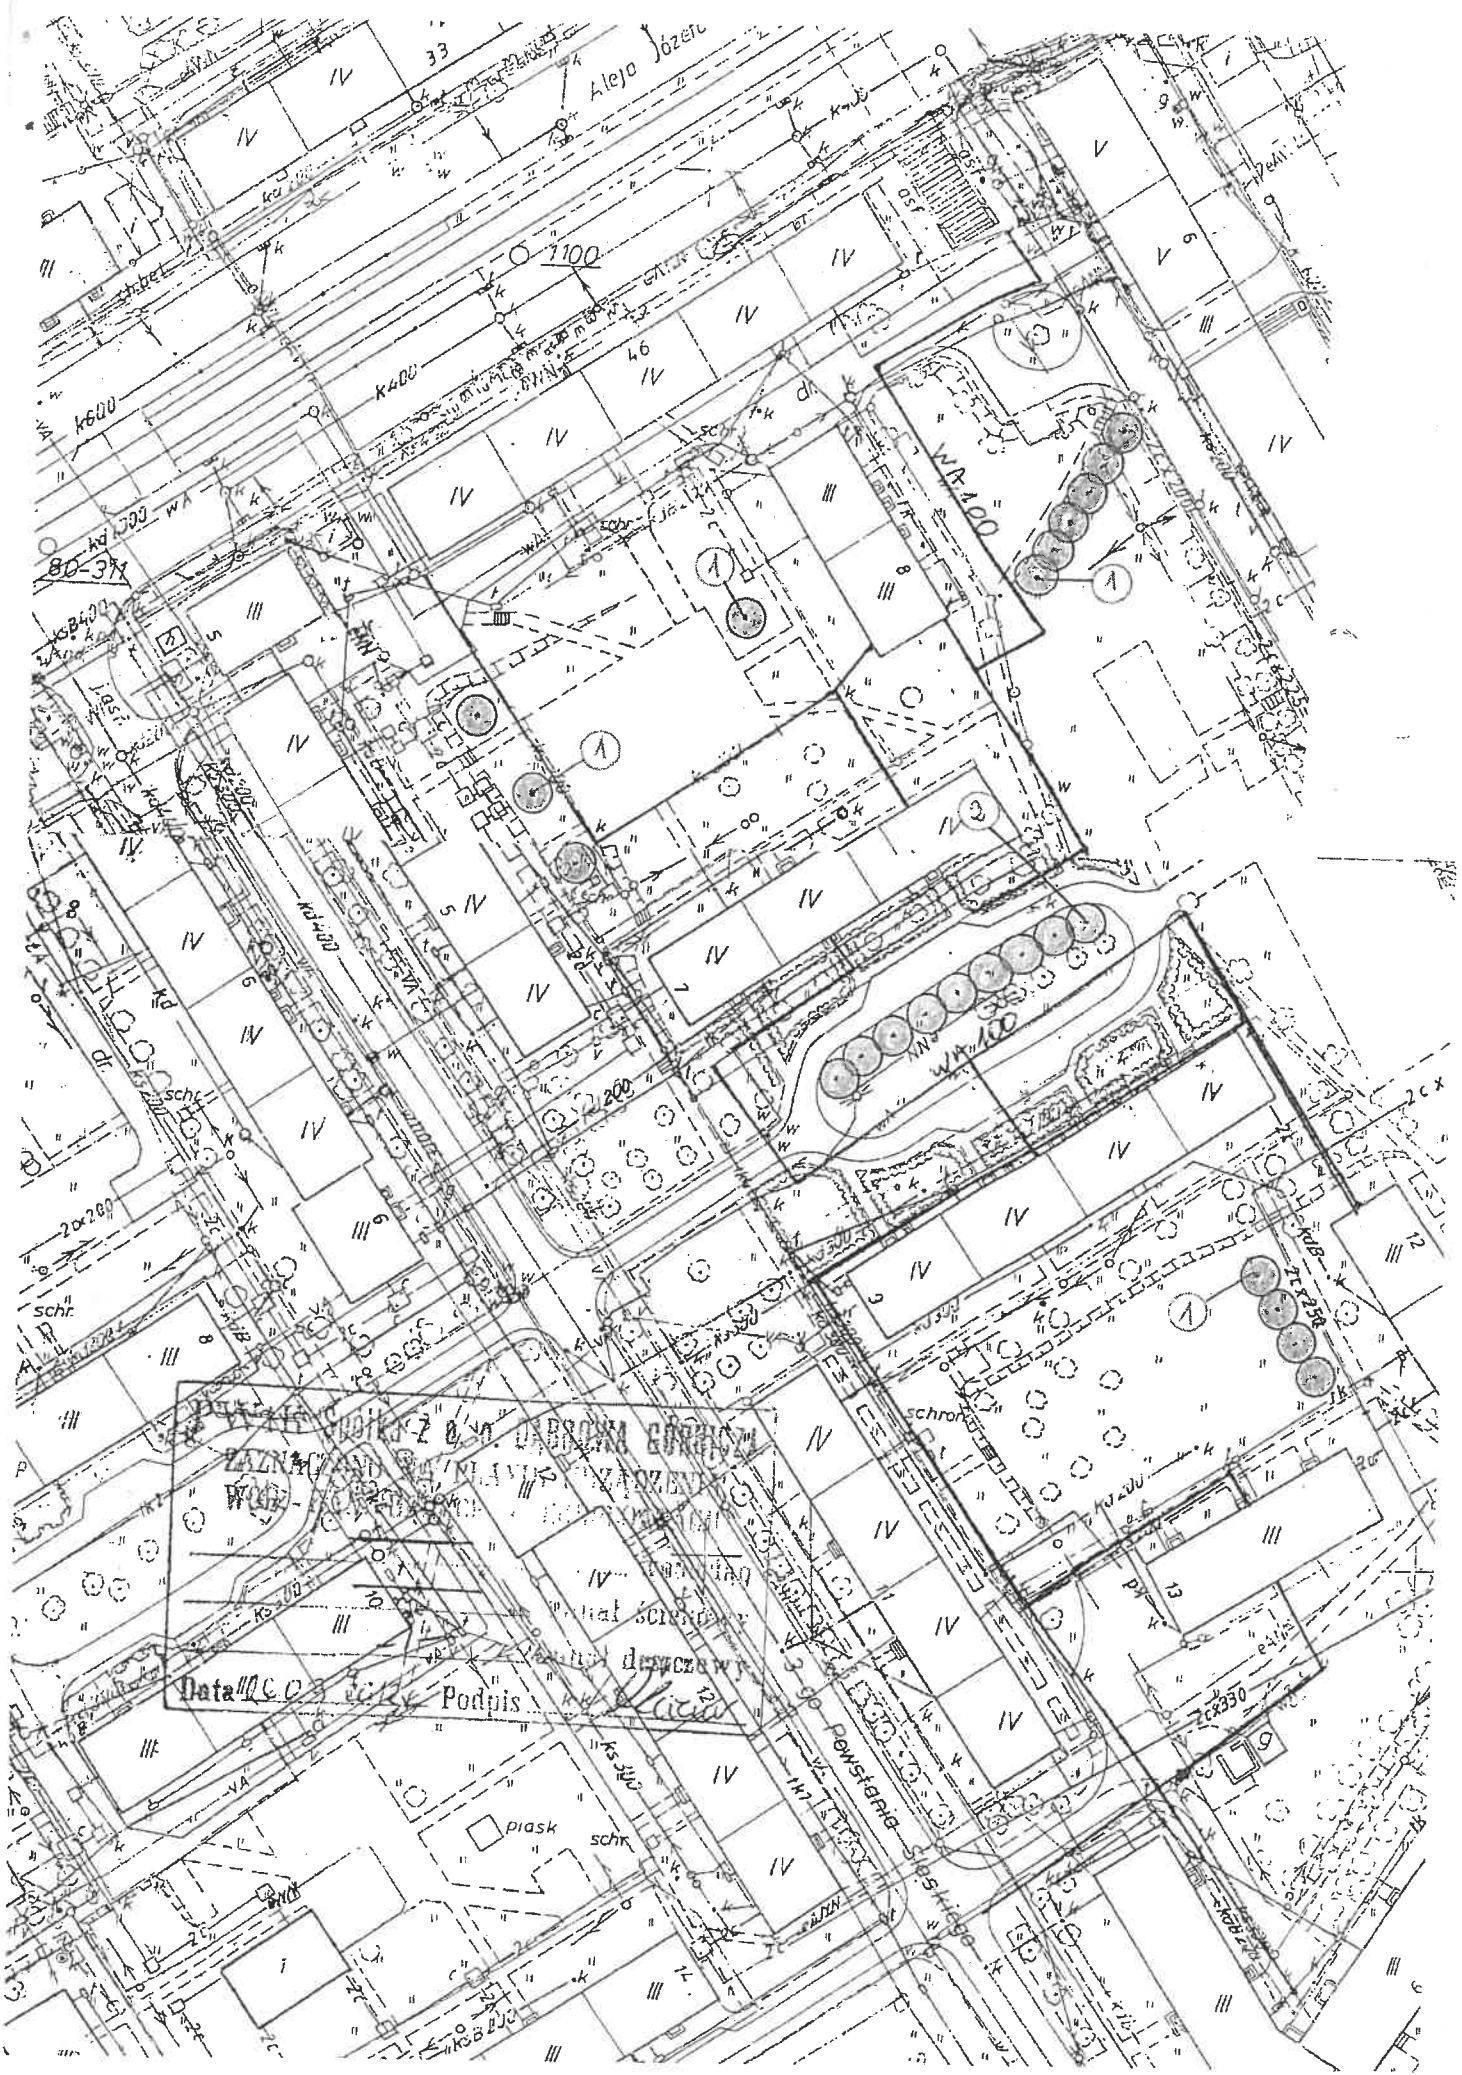

PROJEKTOWAŁ: DR. JÓZEF GORDON  
ZALICZONY: DR. JÓZEF GORDON  
WYKONAŁ: DR. JÓZEF GORDON  
Data: 08.08.1936 Podpis: J. Gordon

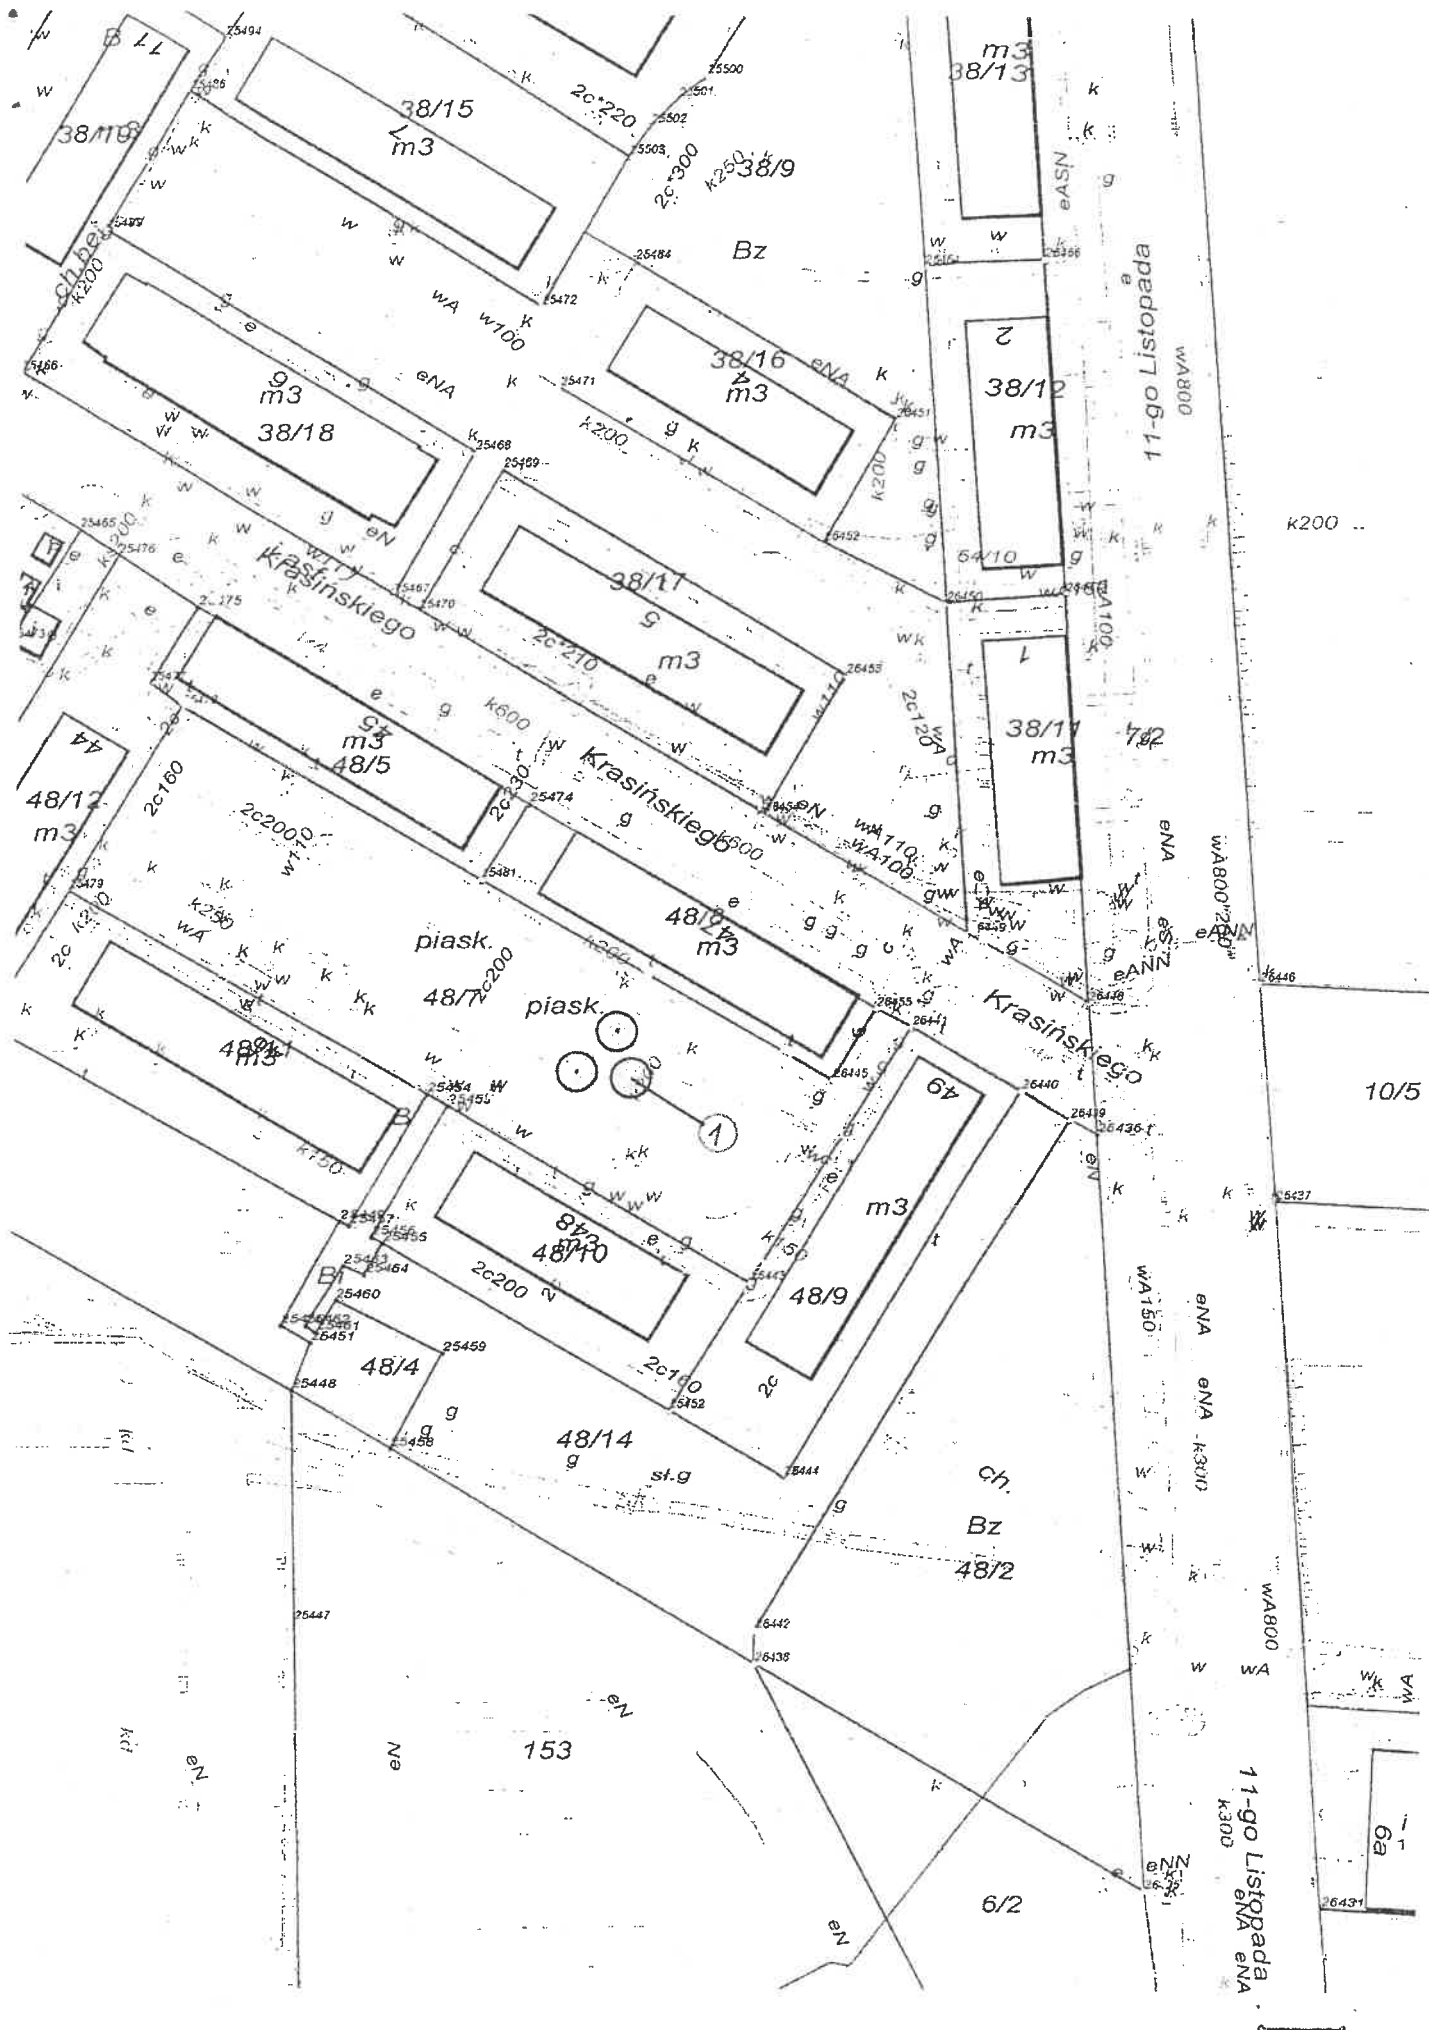




# KRASINSKIEGO 38-40




TERESKOWE 2


11.02. - WISPIA P. KIKU-SNIDEW 01.02.11 - GVAR KOLIMBOY

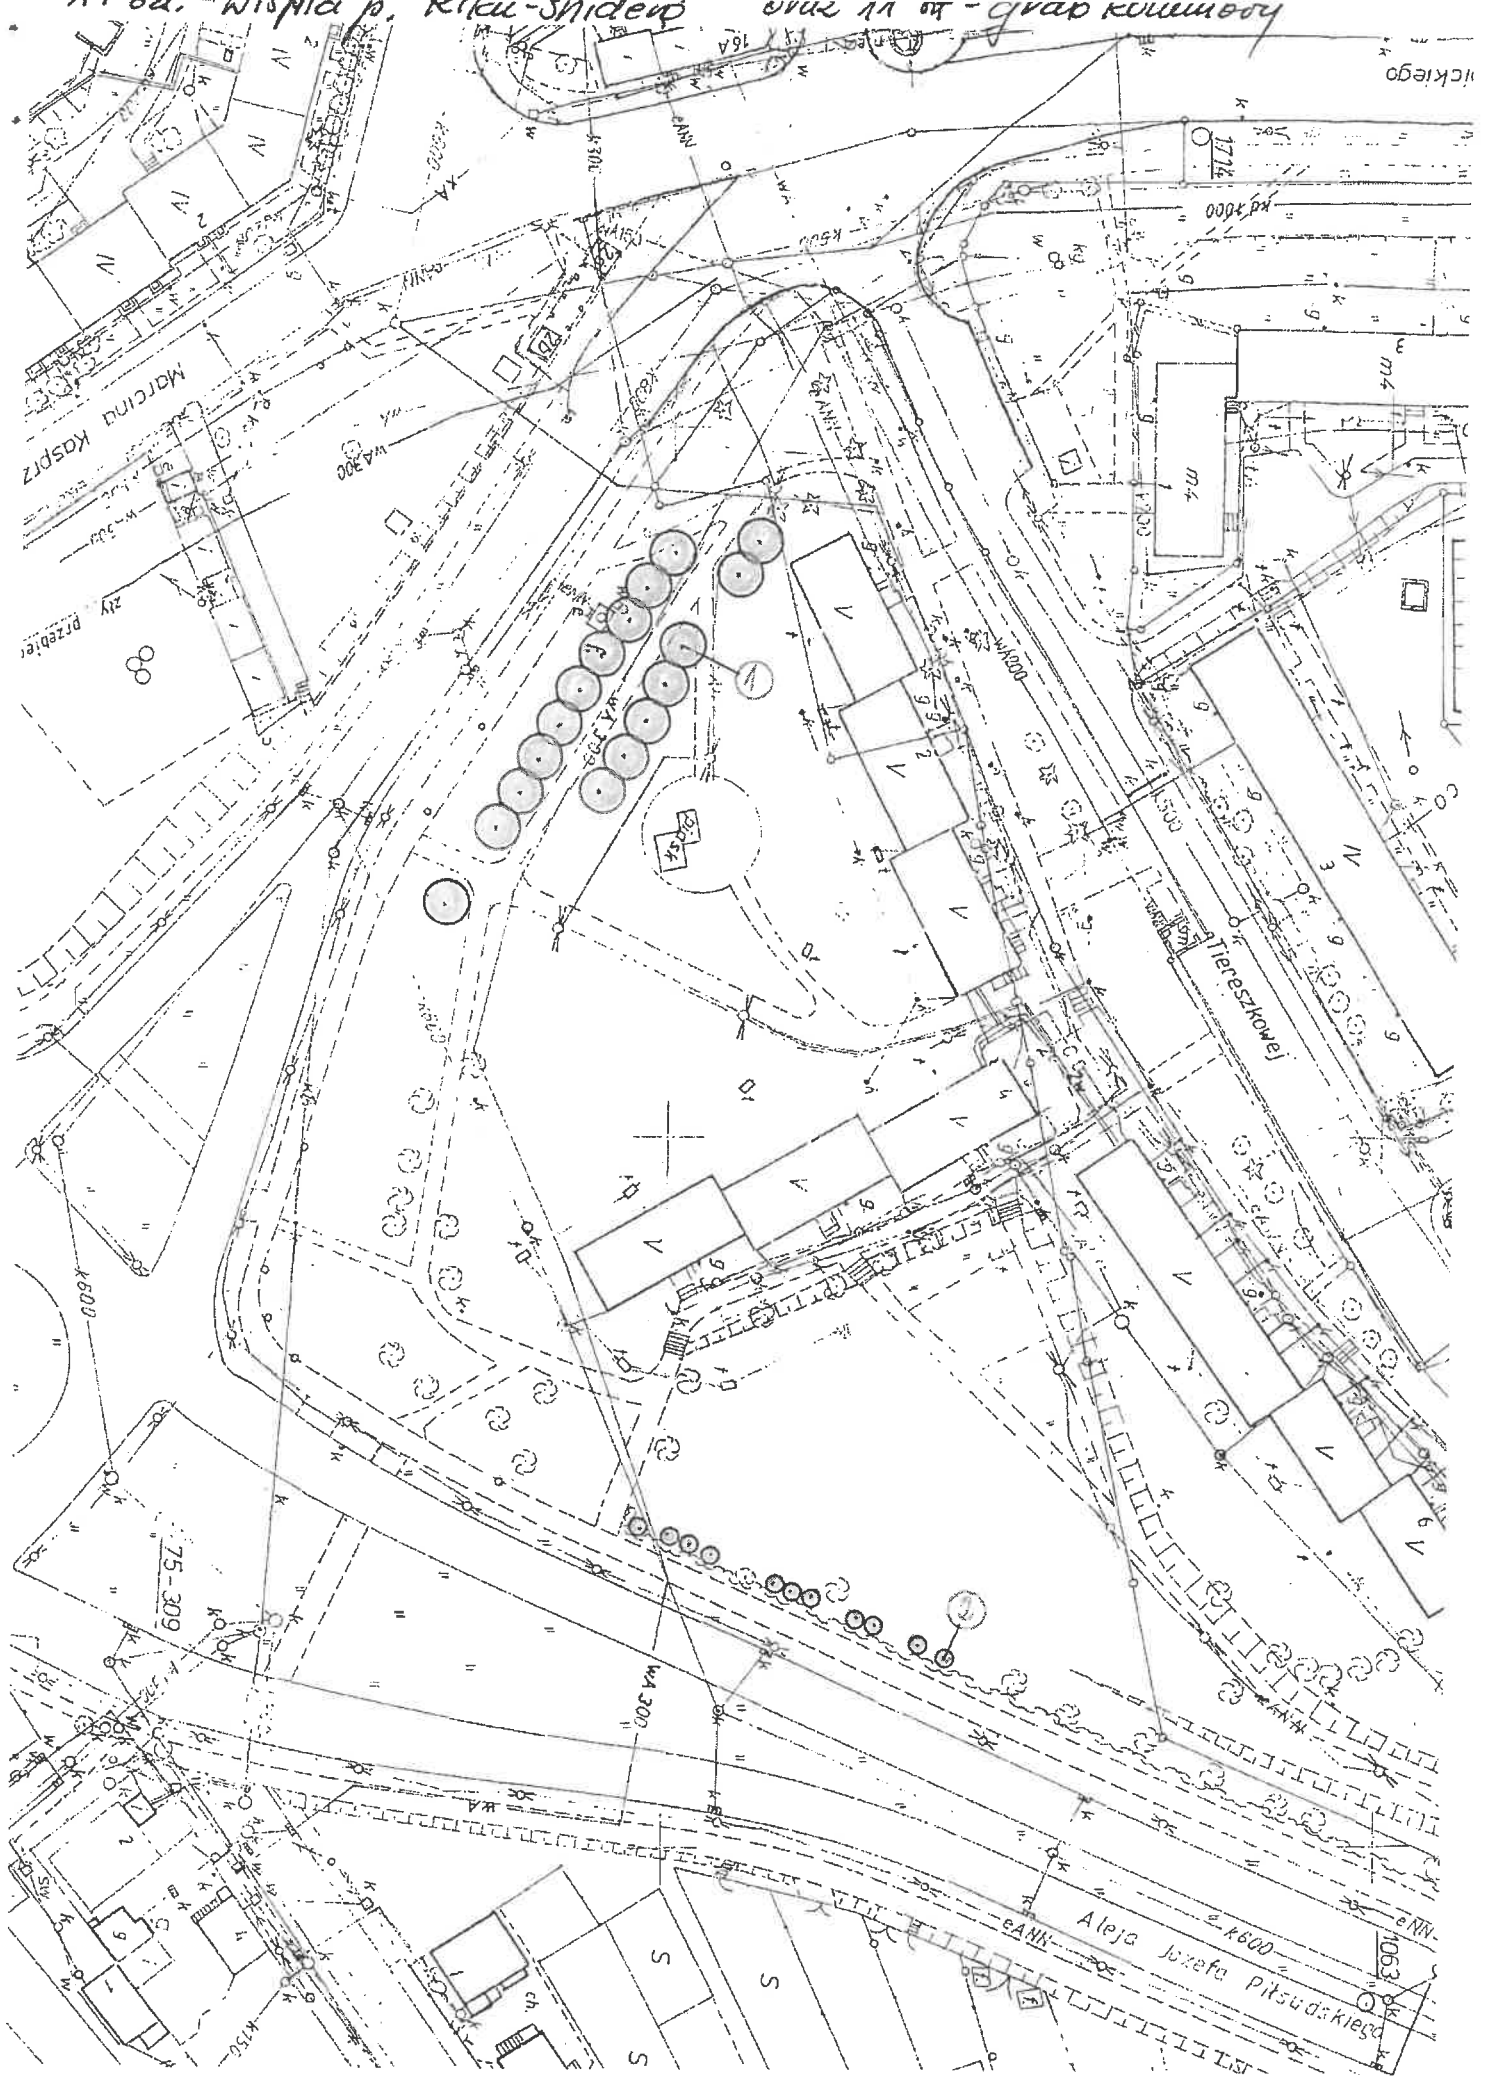

WYBICKIEGO - panorame

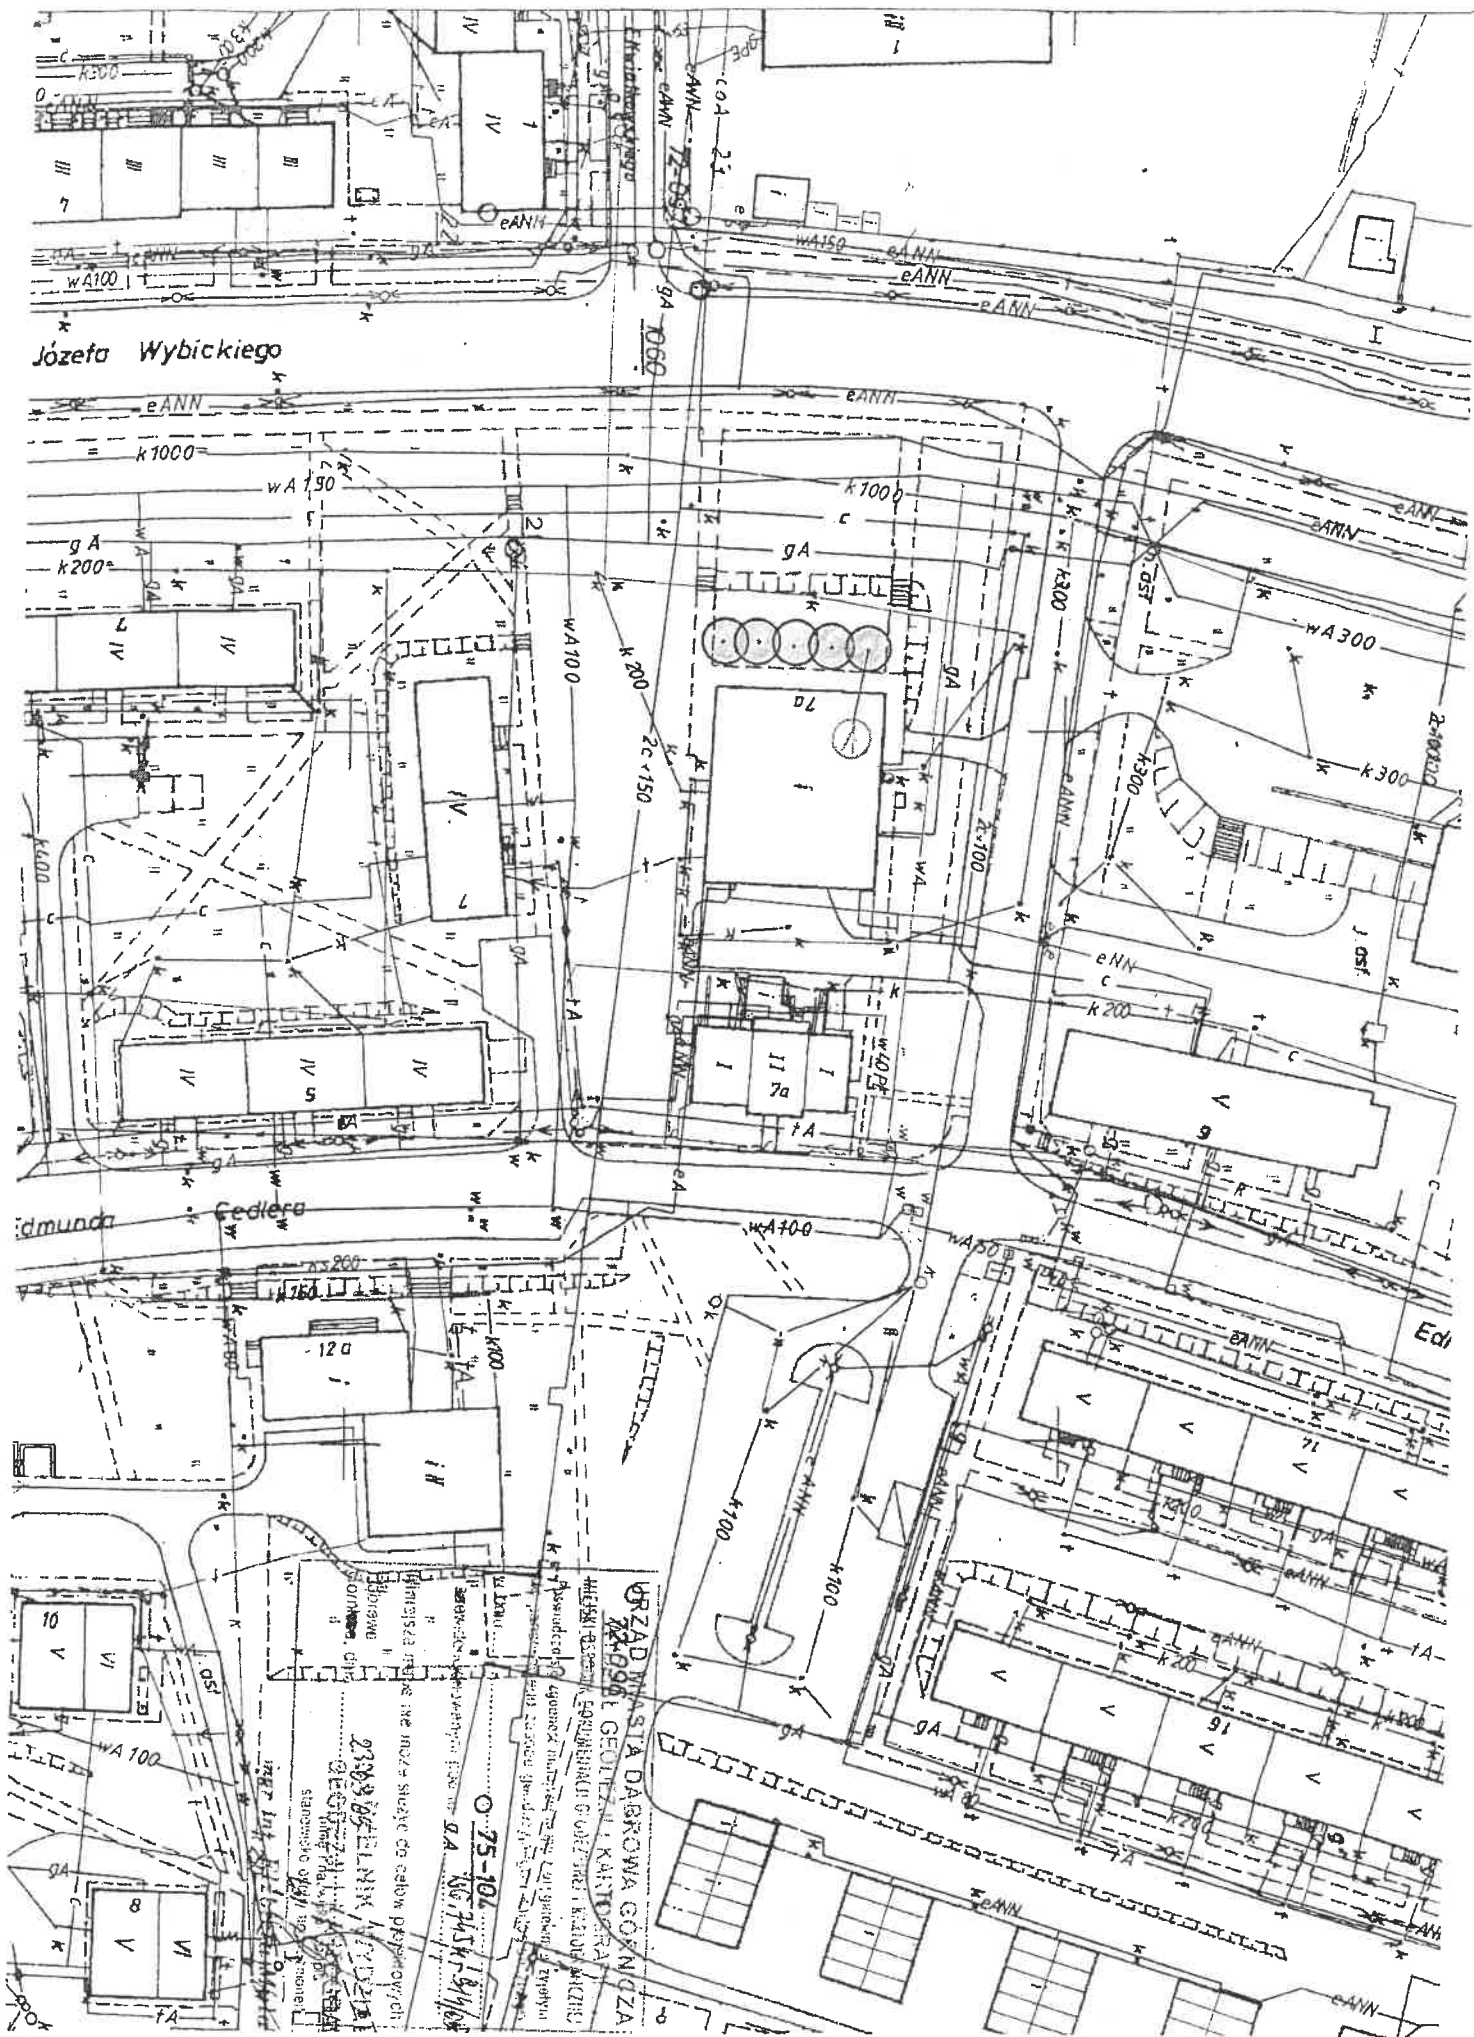




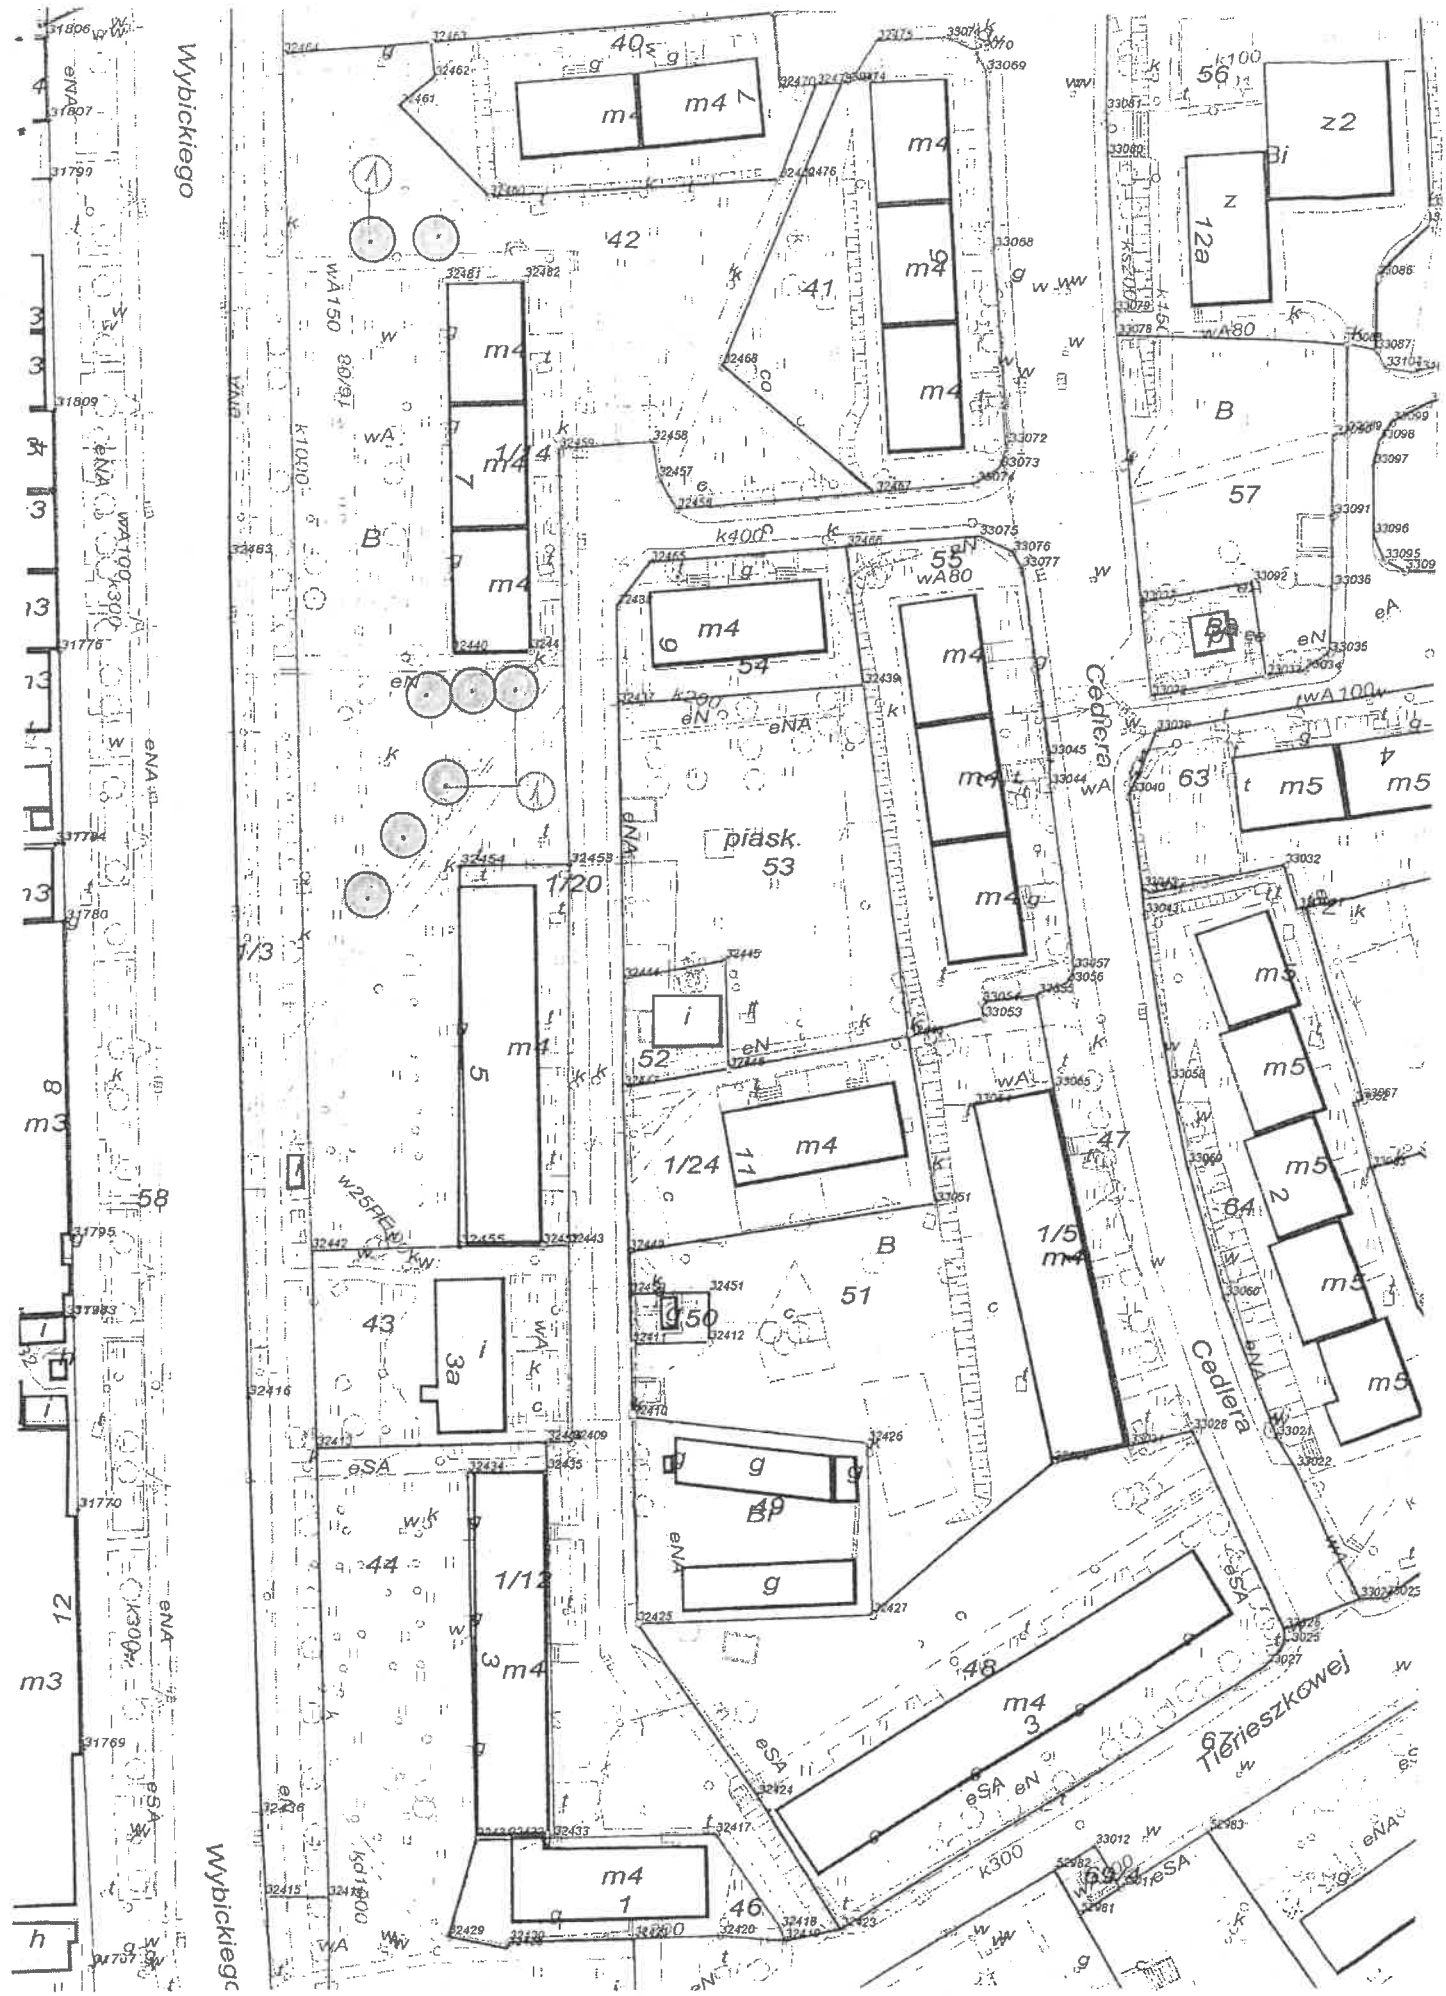





# CEDLERKA 1

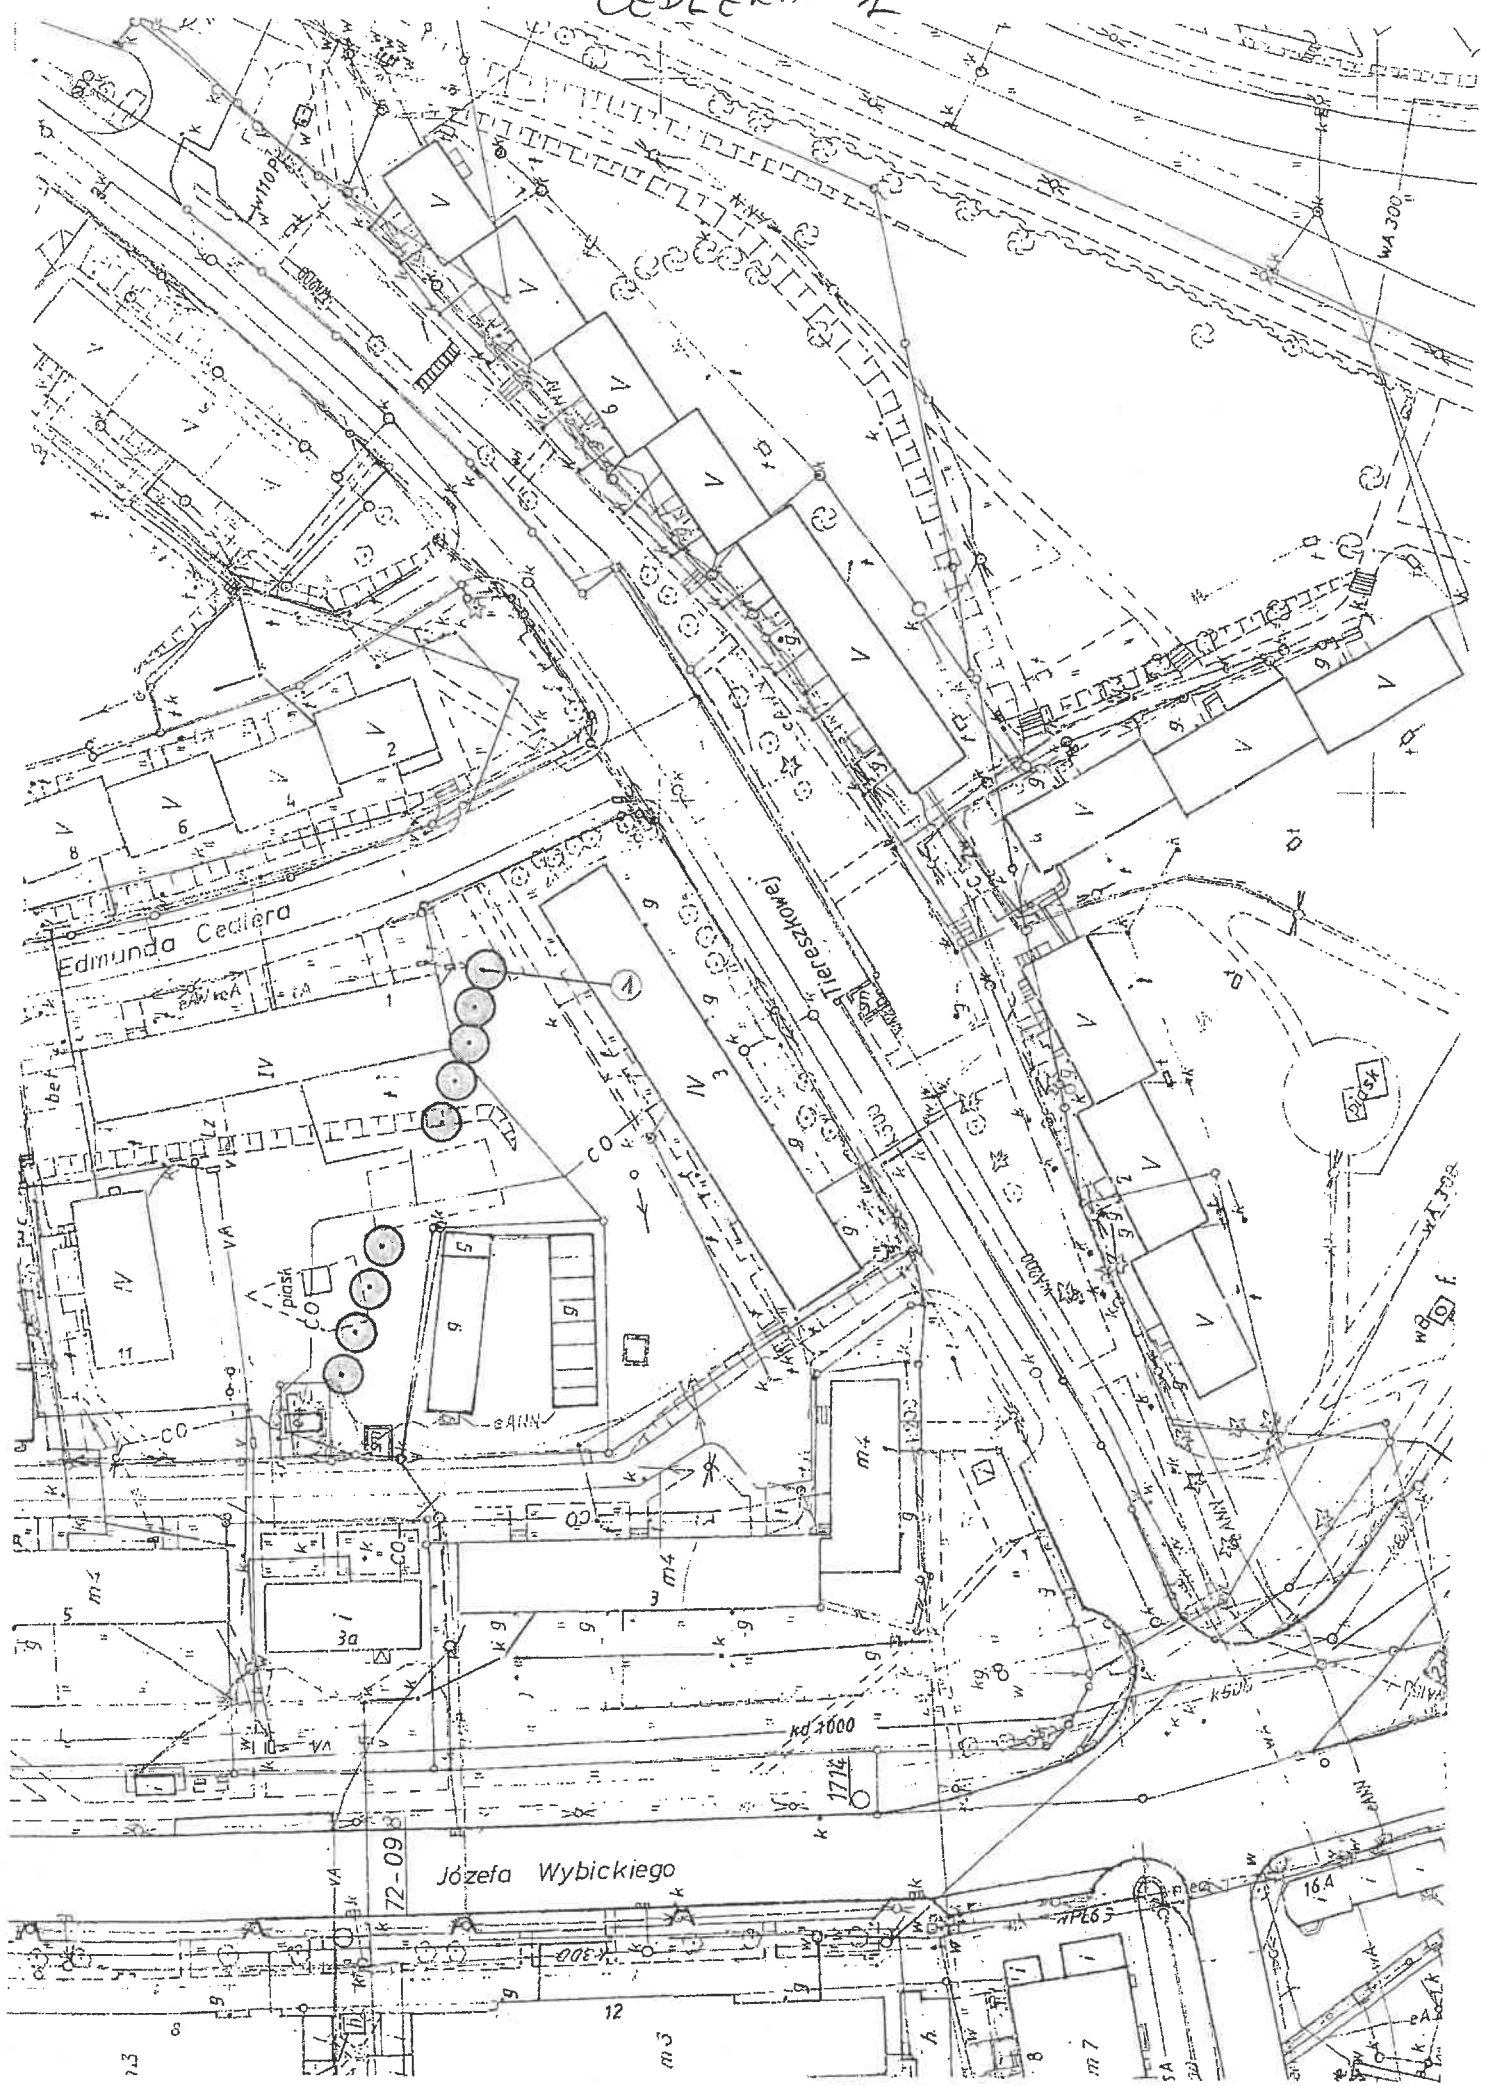







ul. Piecucha-alejka  
w Dąbrowie G.  
Wiskia piłkow, kanzan - 1500

DĄBRÓWA GÓRNICZA woj.

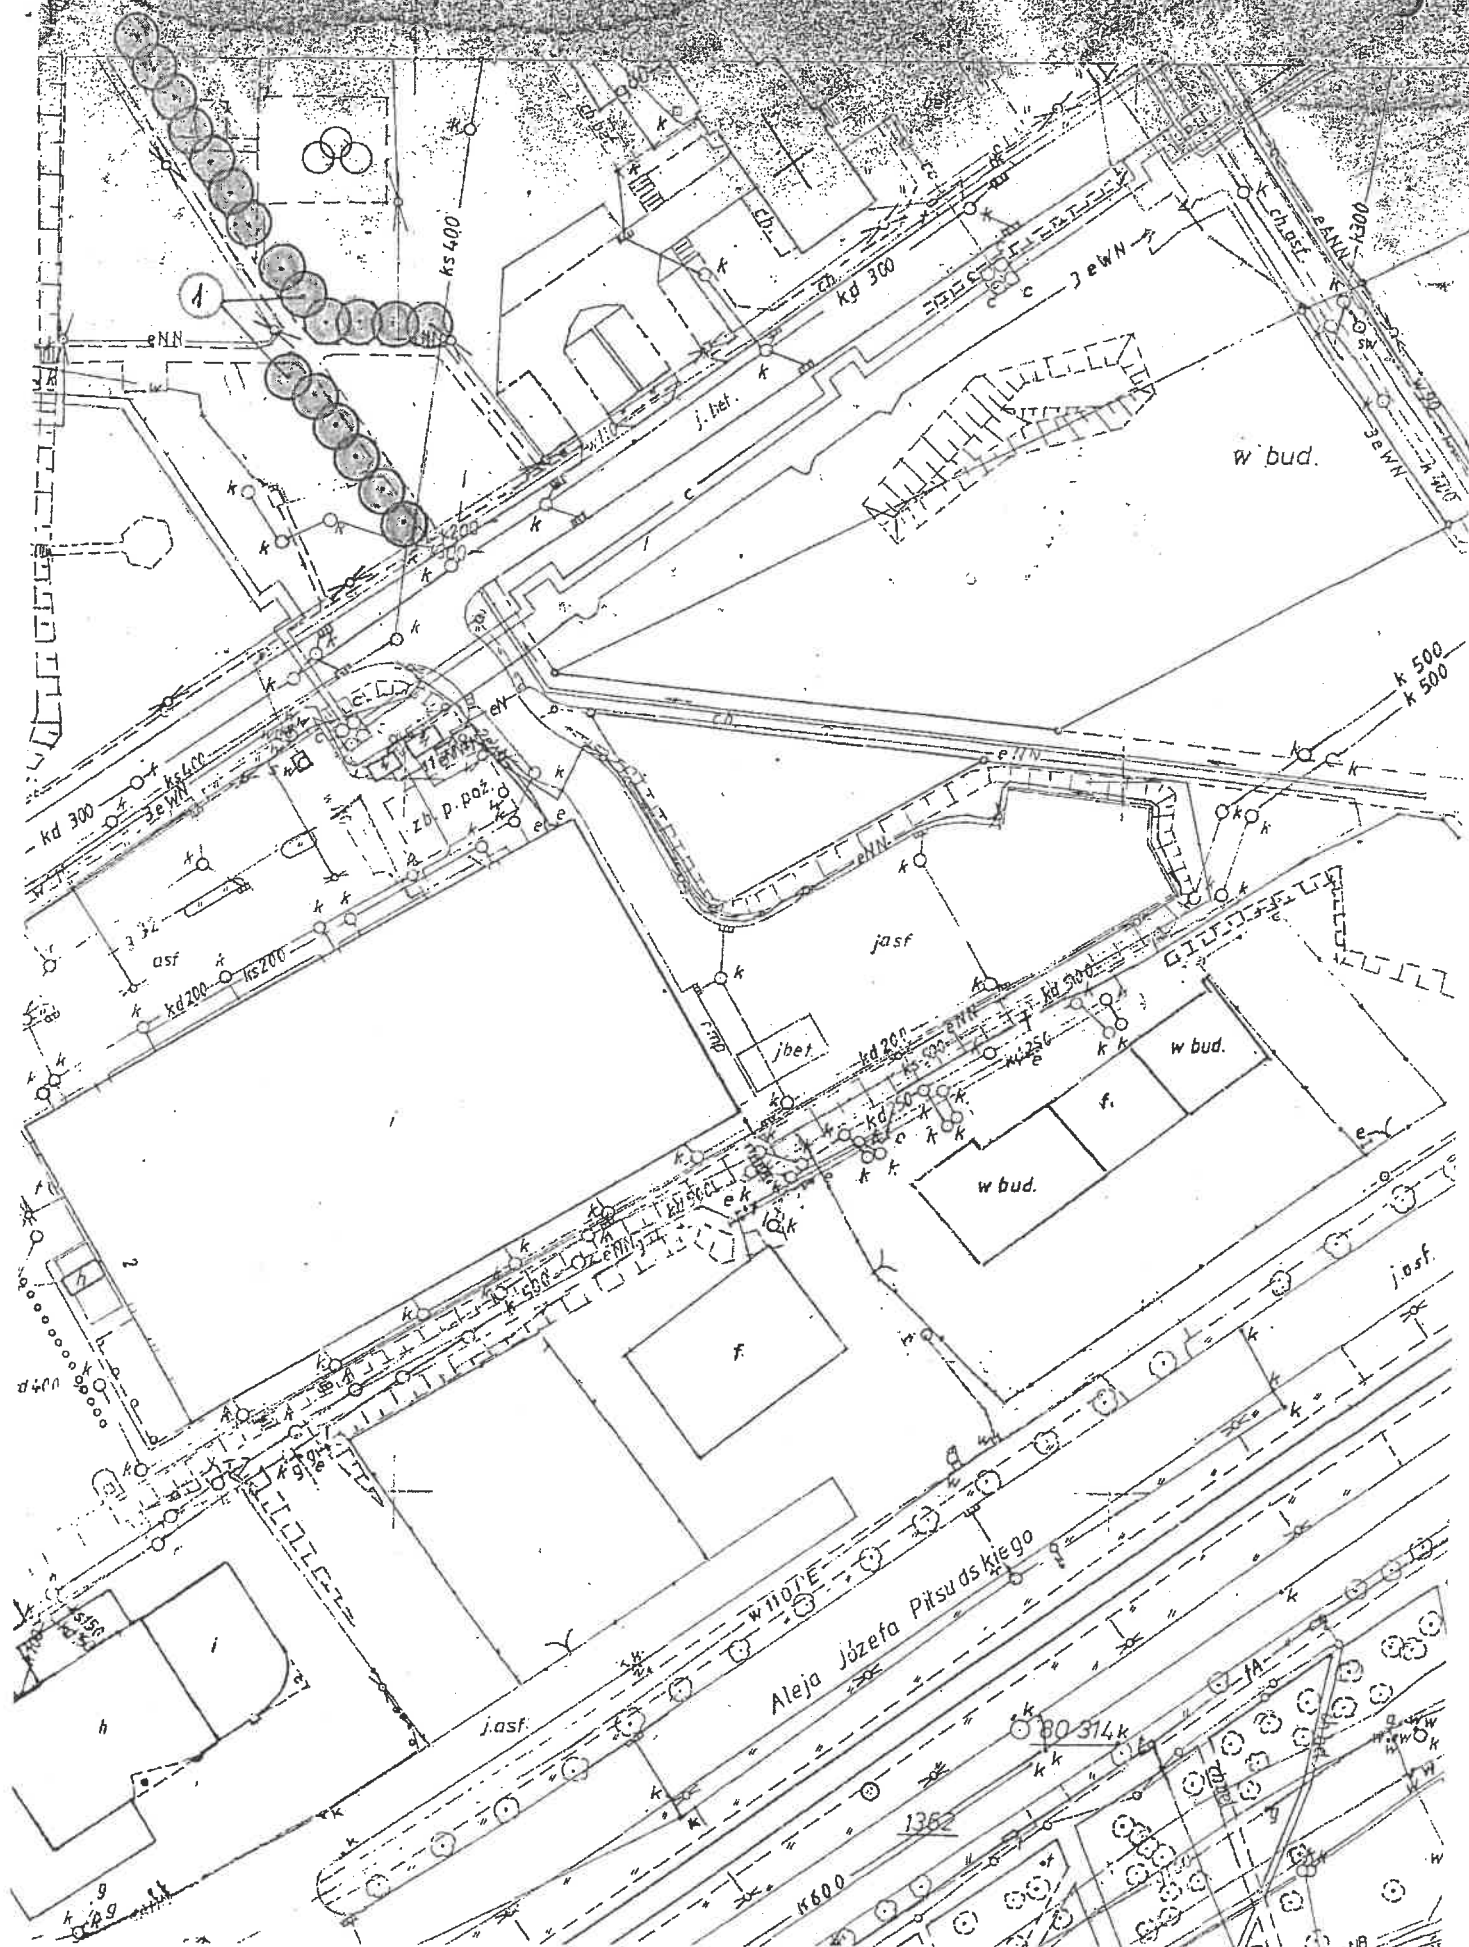

**PROPOZYCJA NASADZEŃ DRZEW**  
ul. Adamieckiego (przy szkole, AA, alejki)  
w Dąbrowie Górniczej

**LEGENDA**

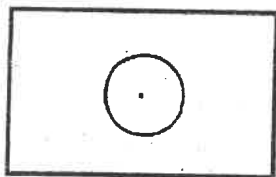


- Drzewa liściaste projektowane

**DOBÓR ROŚLIN**


1. Klon zwyczajny 'Globosa'
2. Tulipanowiec amerykański
3. Wiśnia piłkowana 'Kanzan'

22 szt. ✓ *klon 11.01.2012 11.25M. OD*  
10 szt. ✓ *klon 11.01.2012 11.25M. OD*  
20 szt. ✓ *klon 11.01.2012 11.25M. OD*



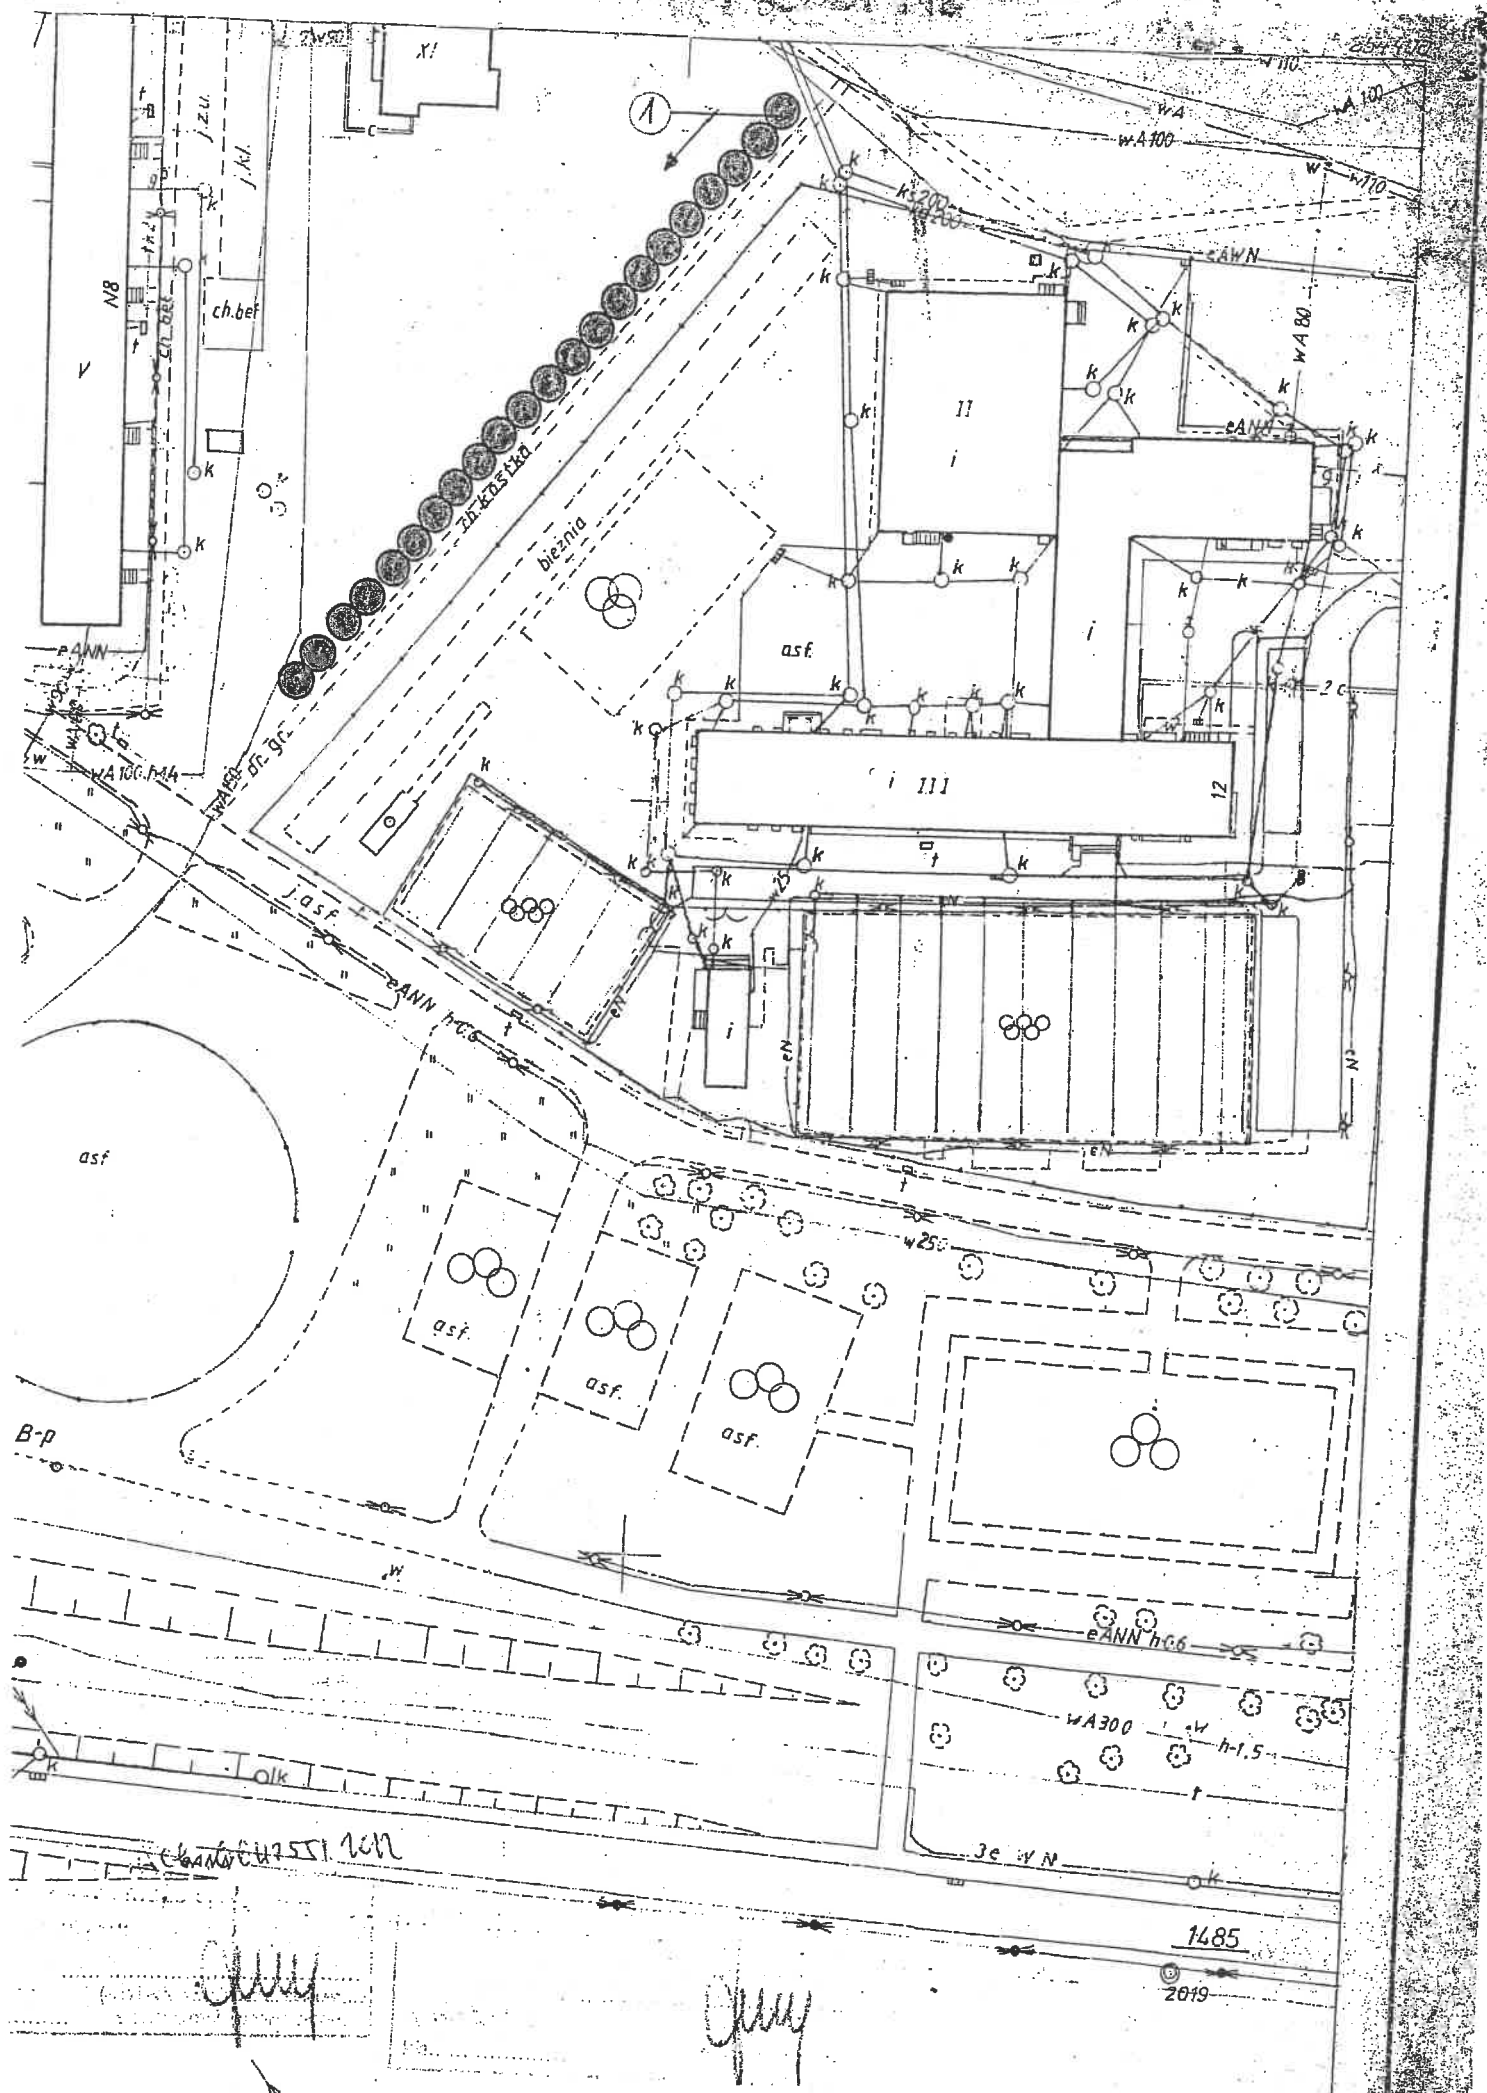





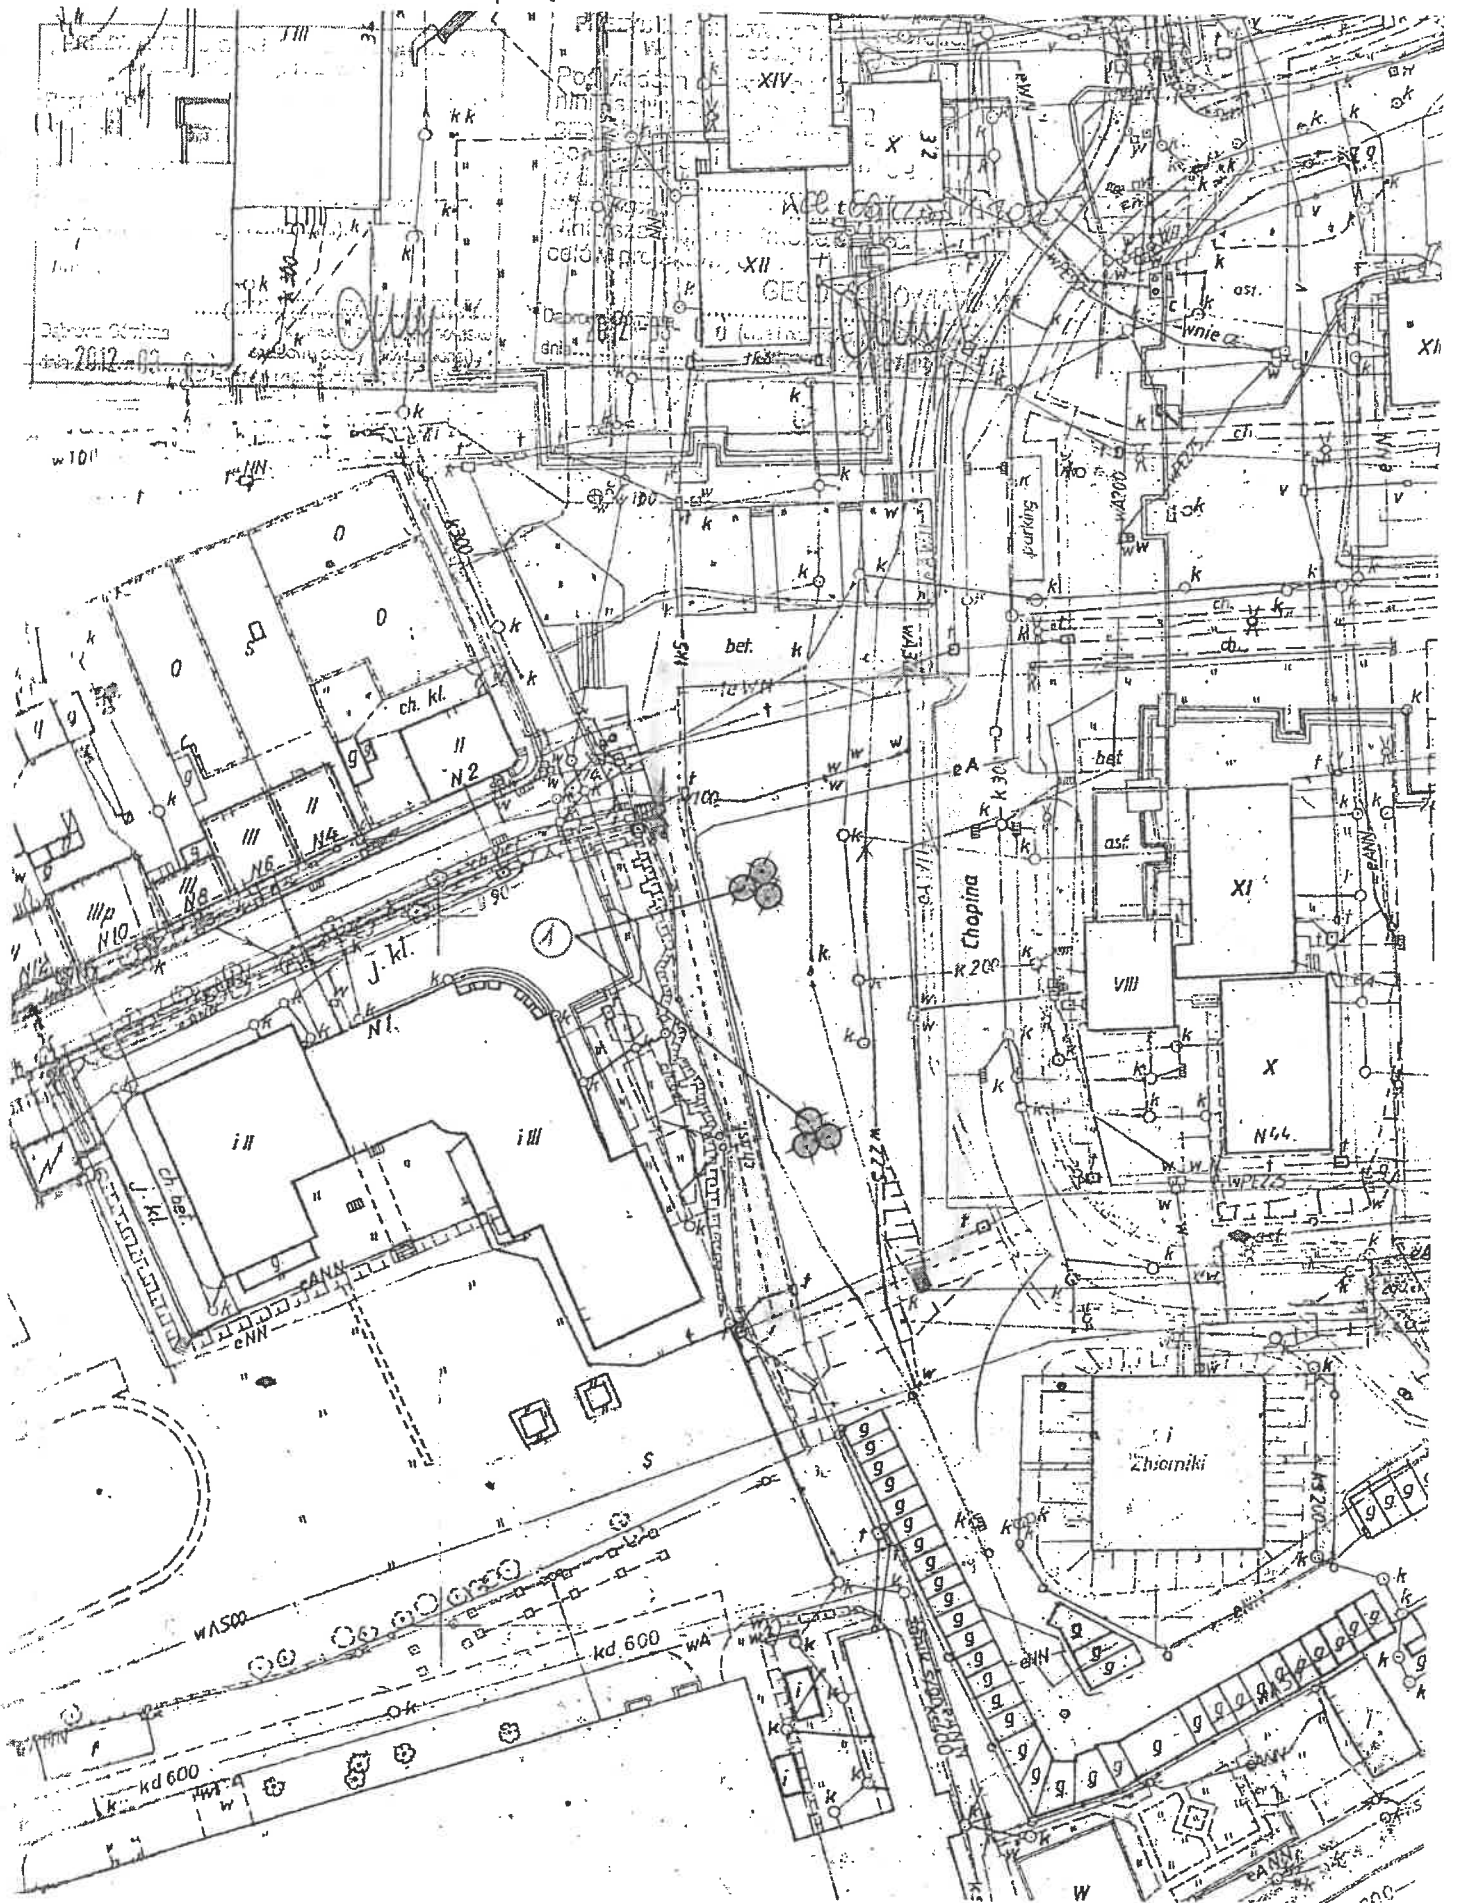

LUDOWA


8760

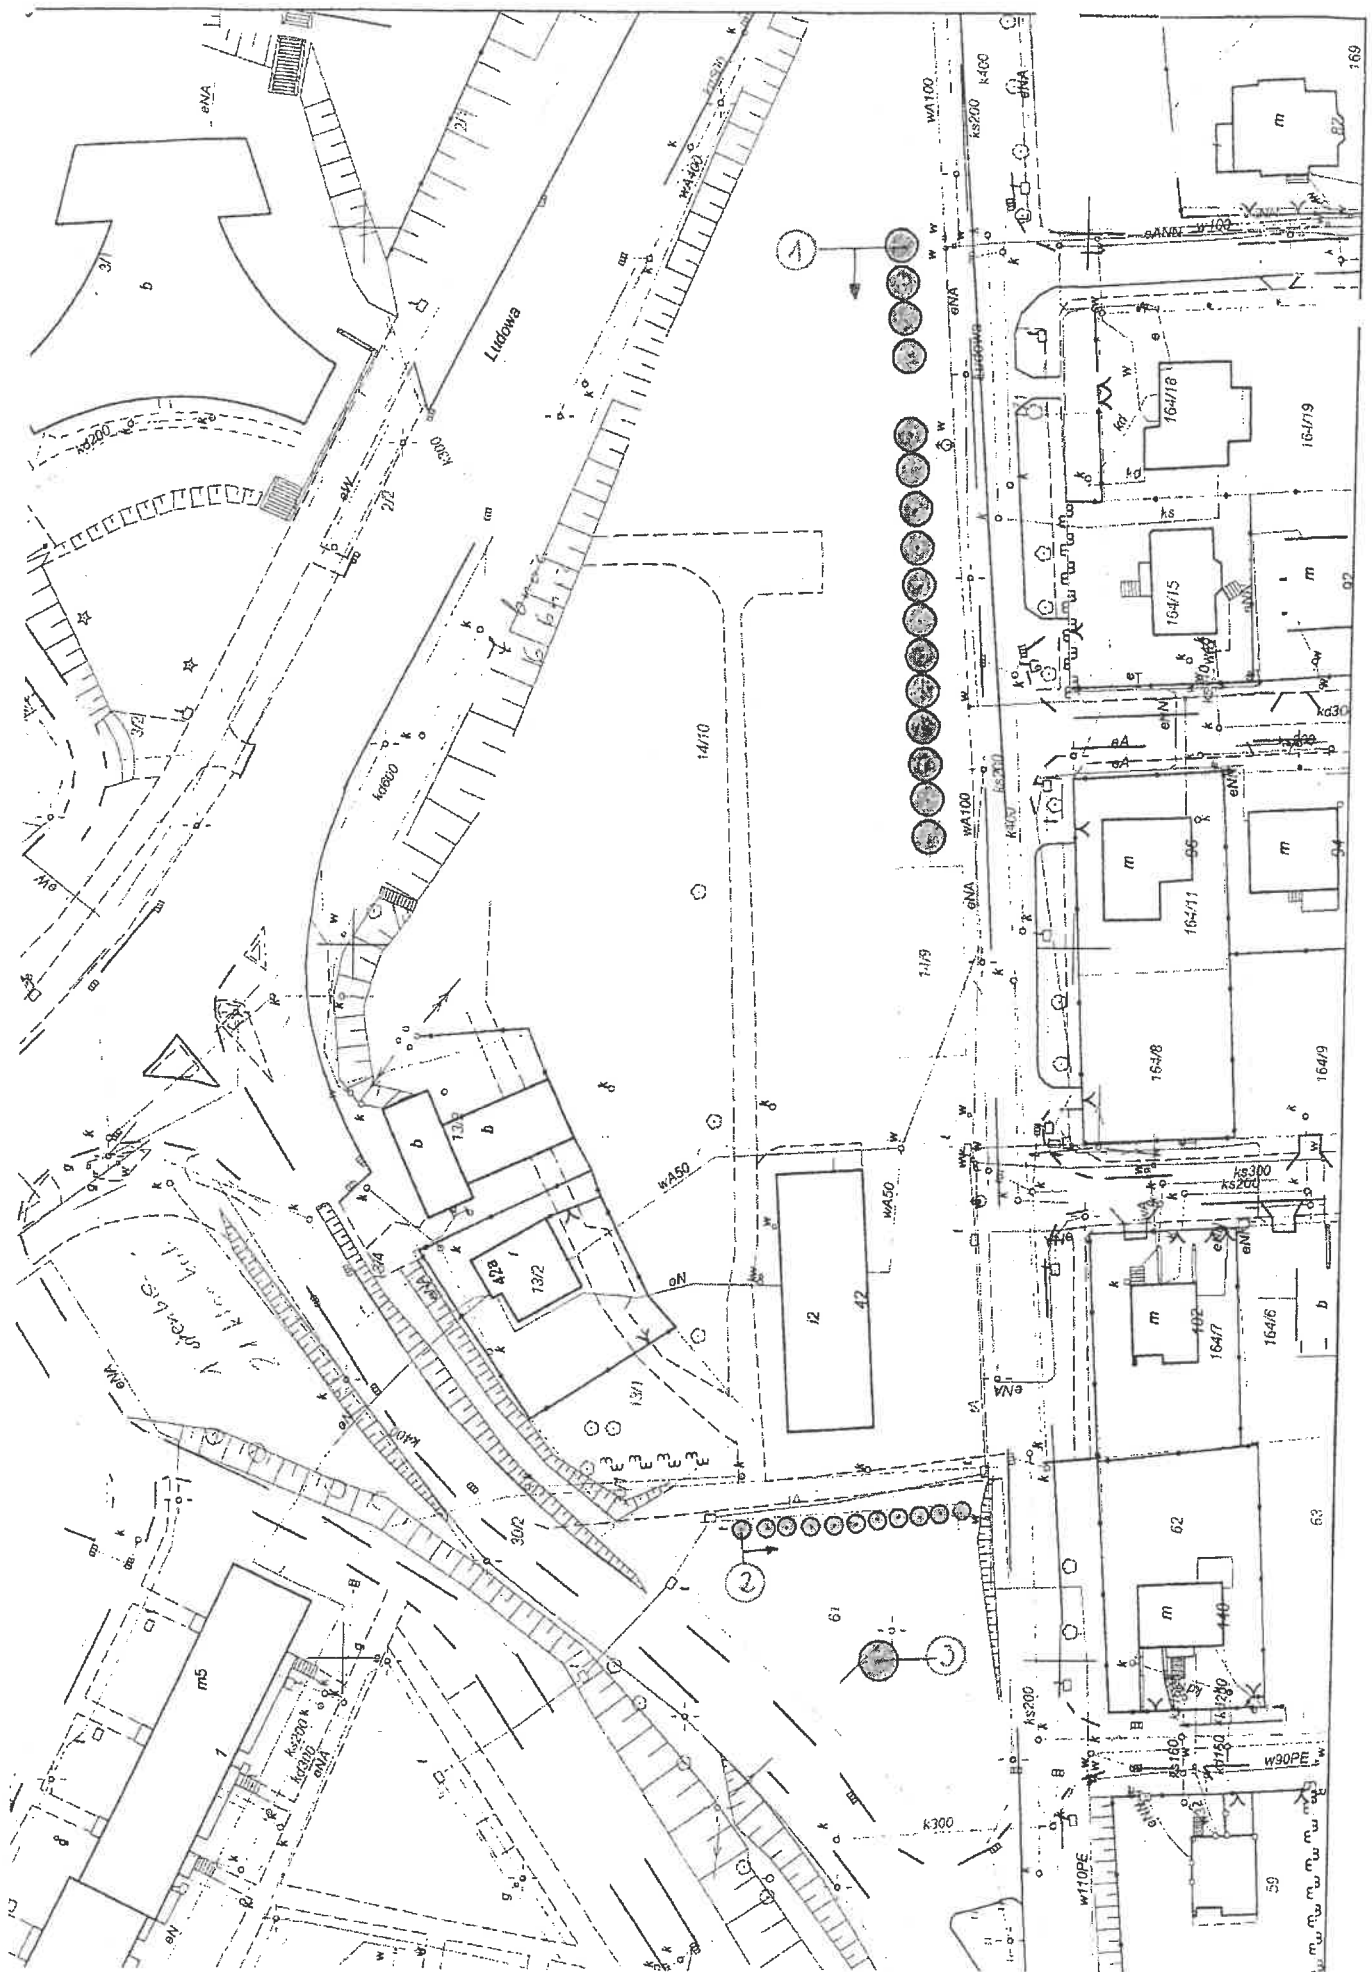

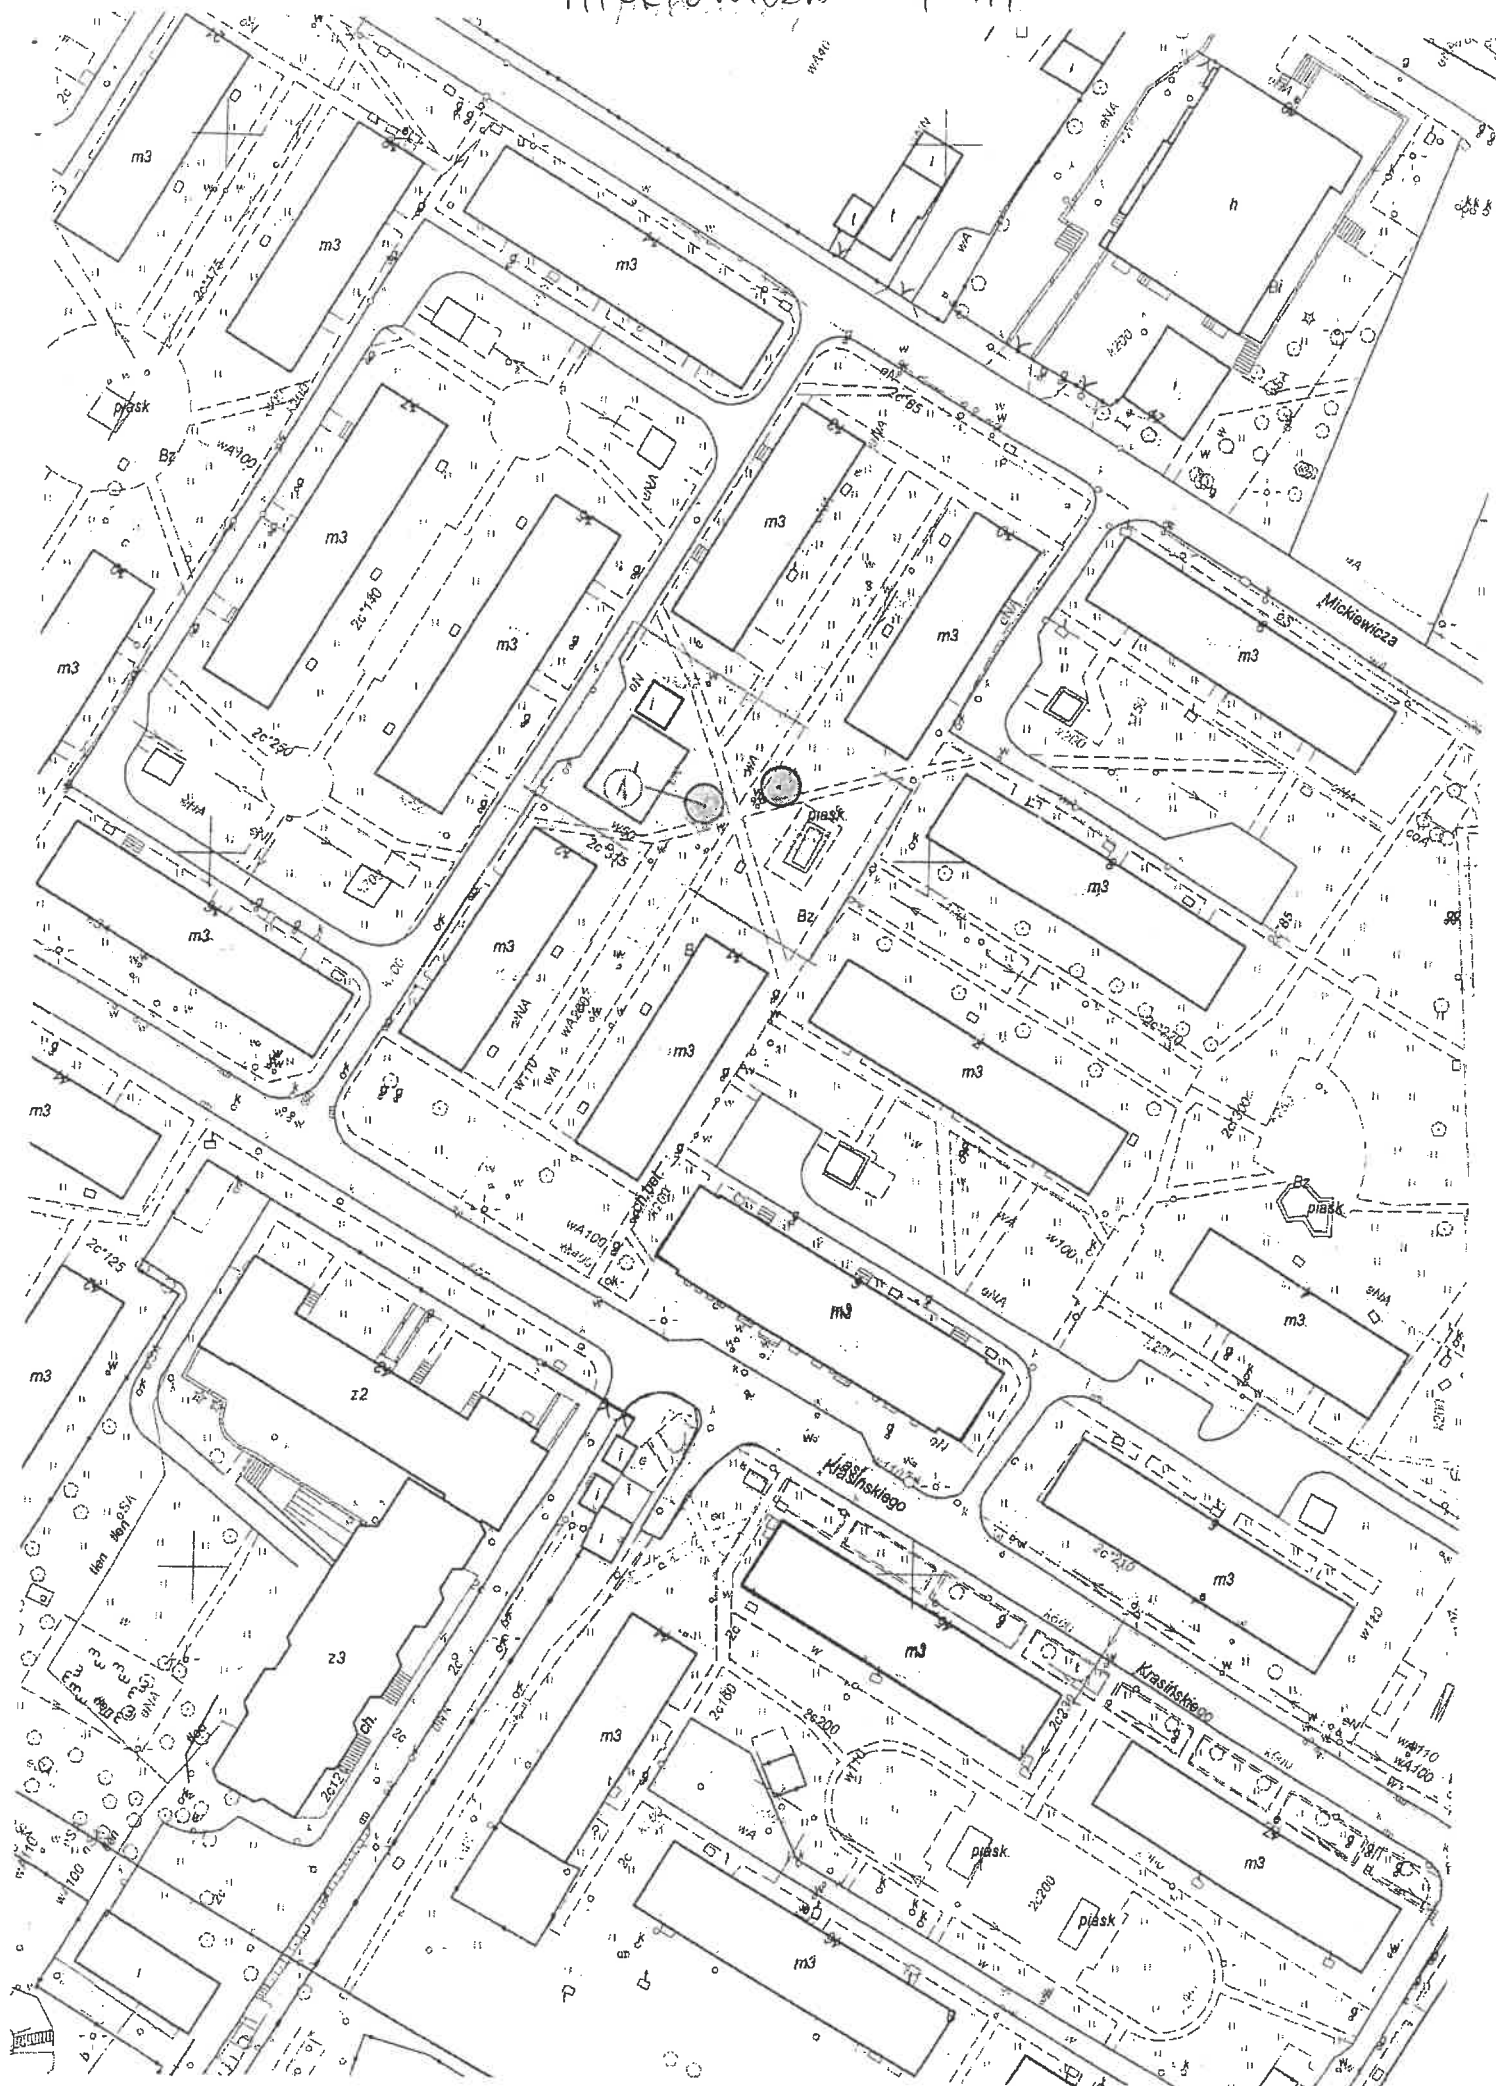

# AUGUSTYNIKA - POMNIK

Wyrys z mapy zasadniczej i ewidencyjnej  
Skala 1 : 1000 ul. Augustyniكية

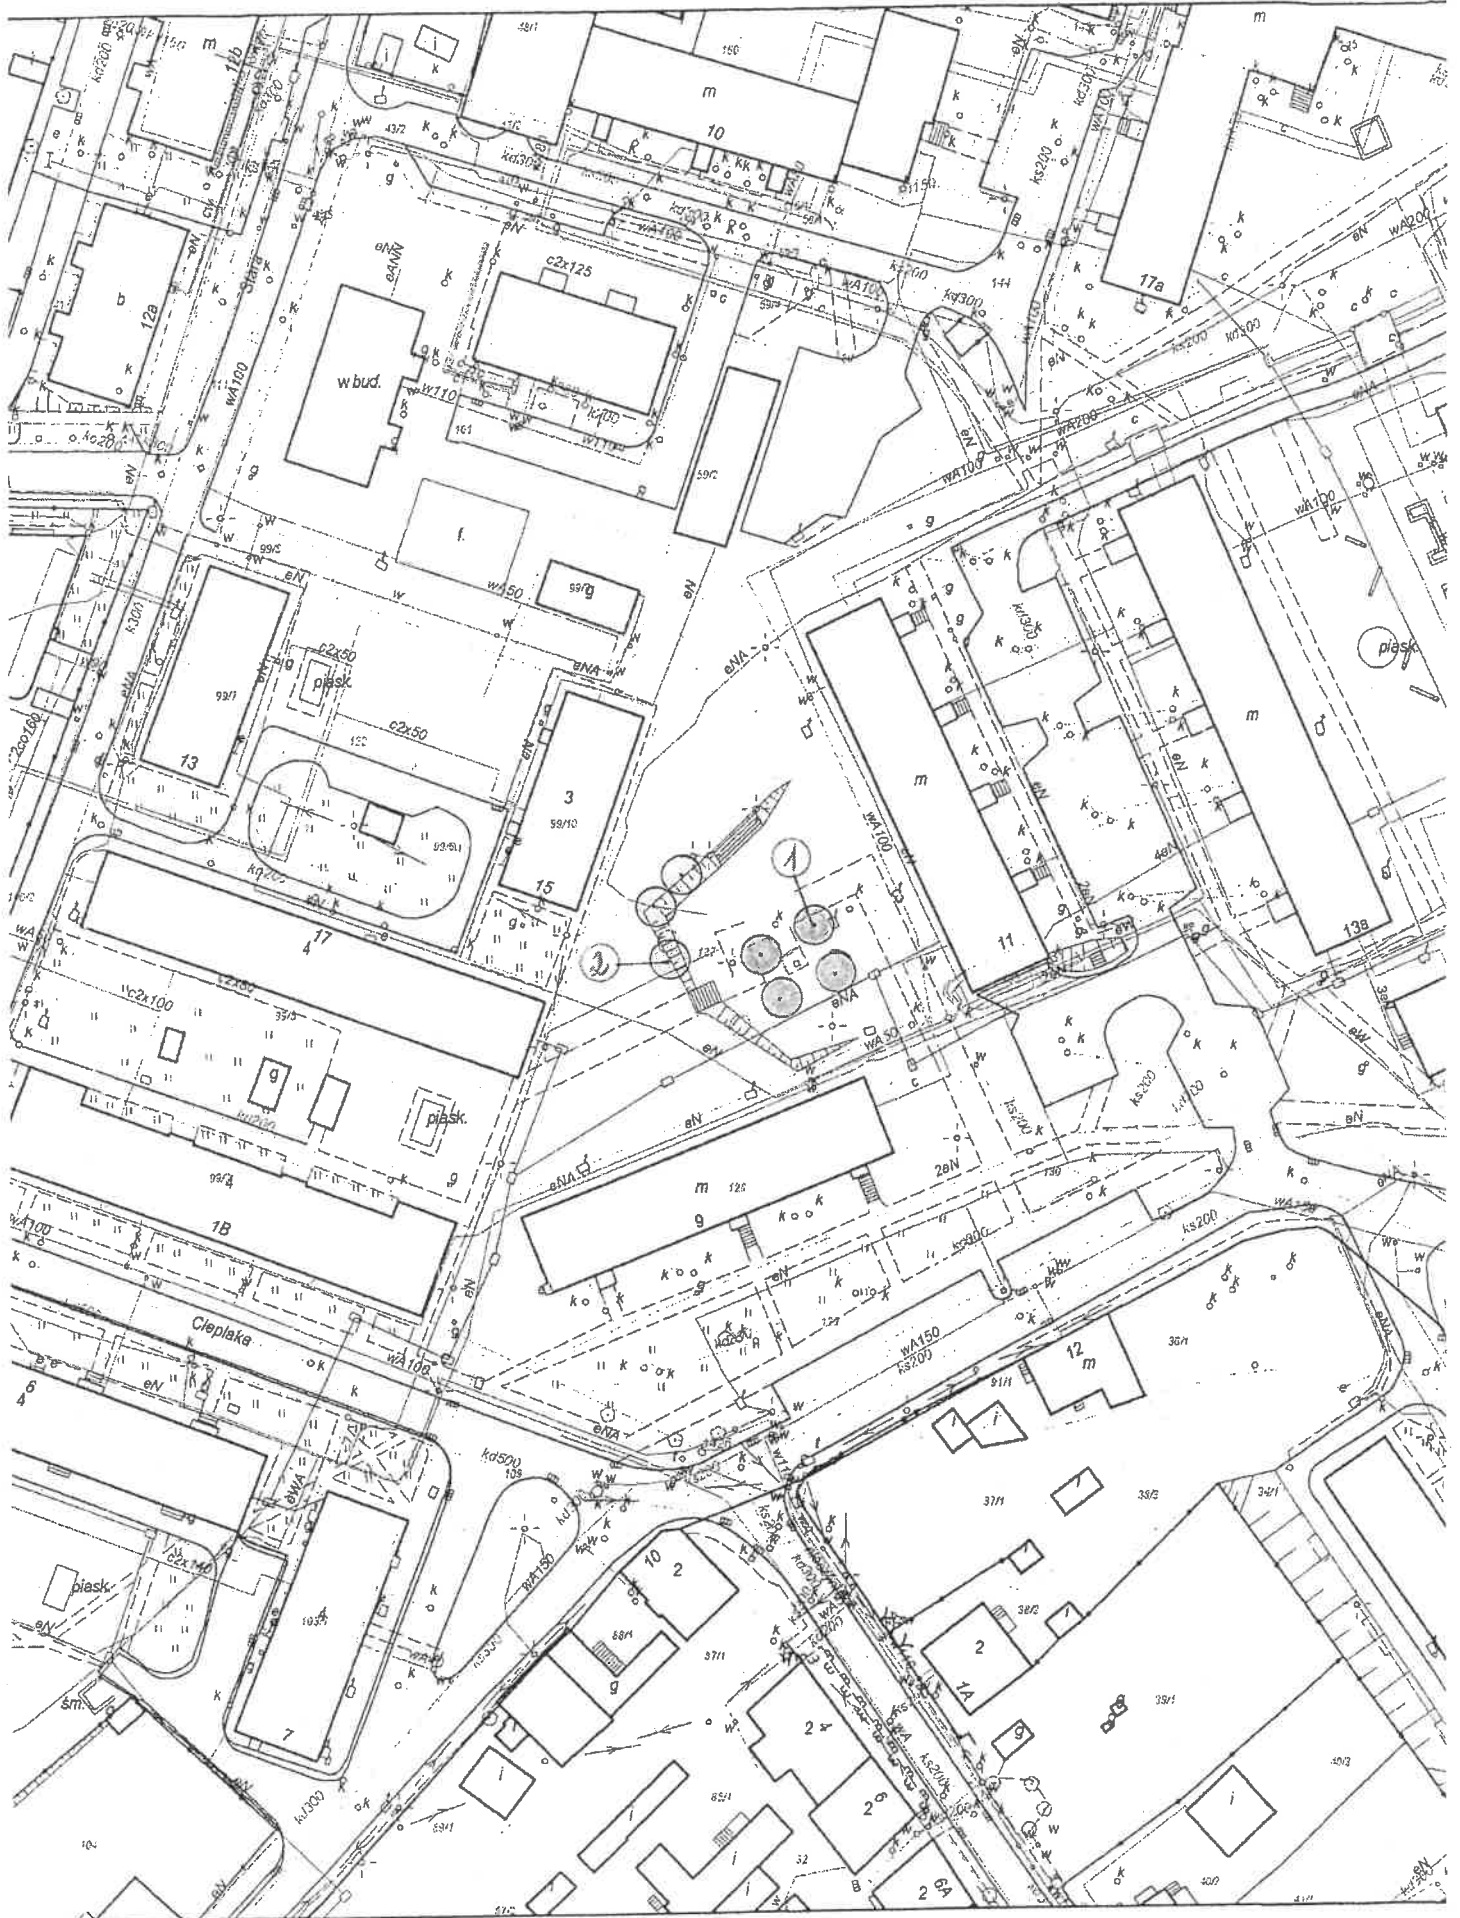









# WOJSKA POLSKIEGO

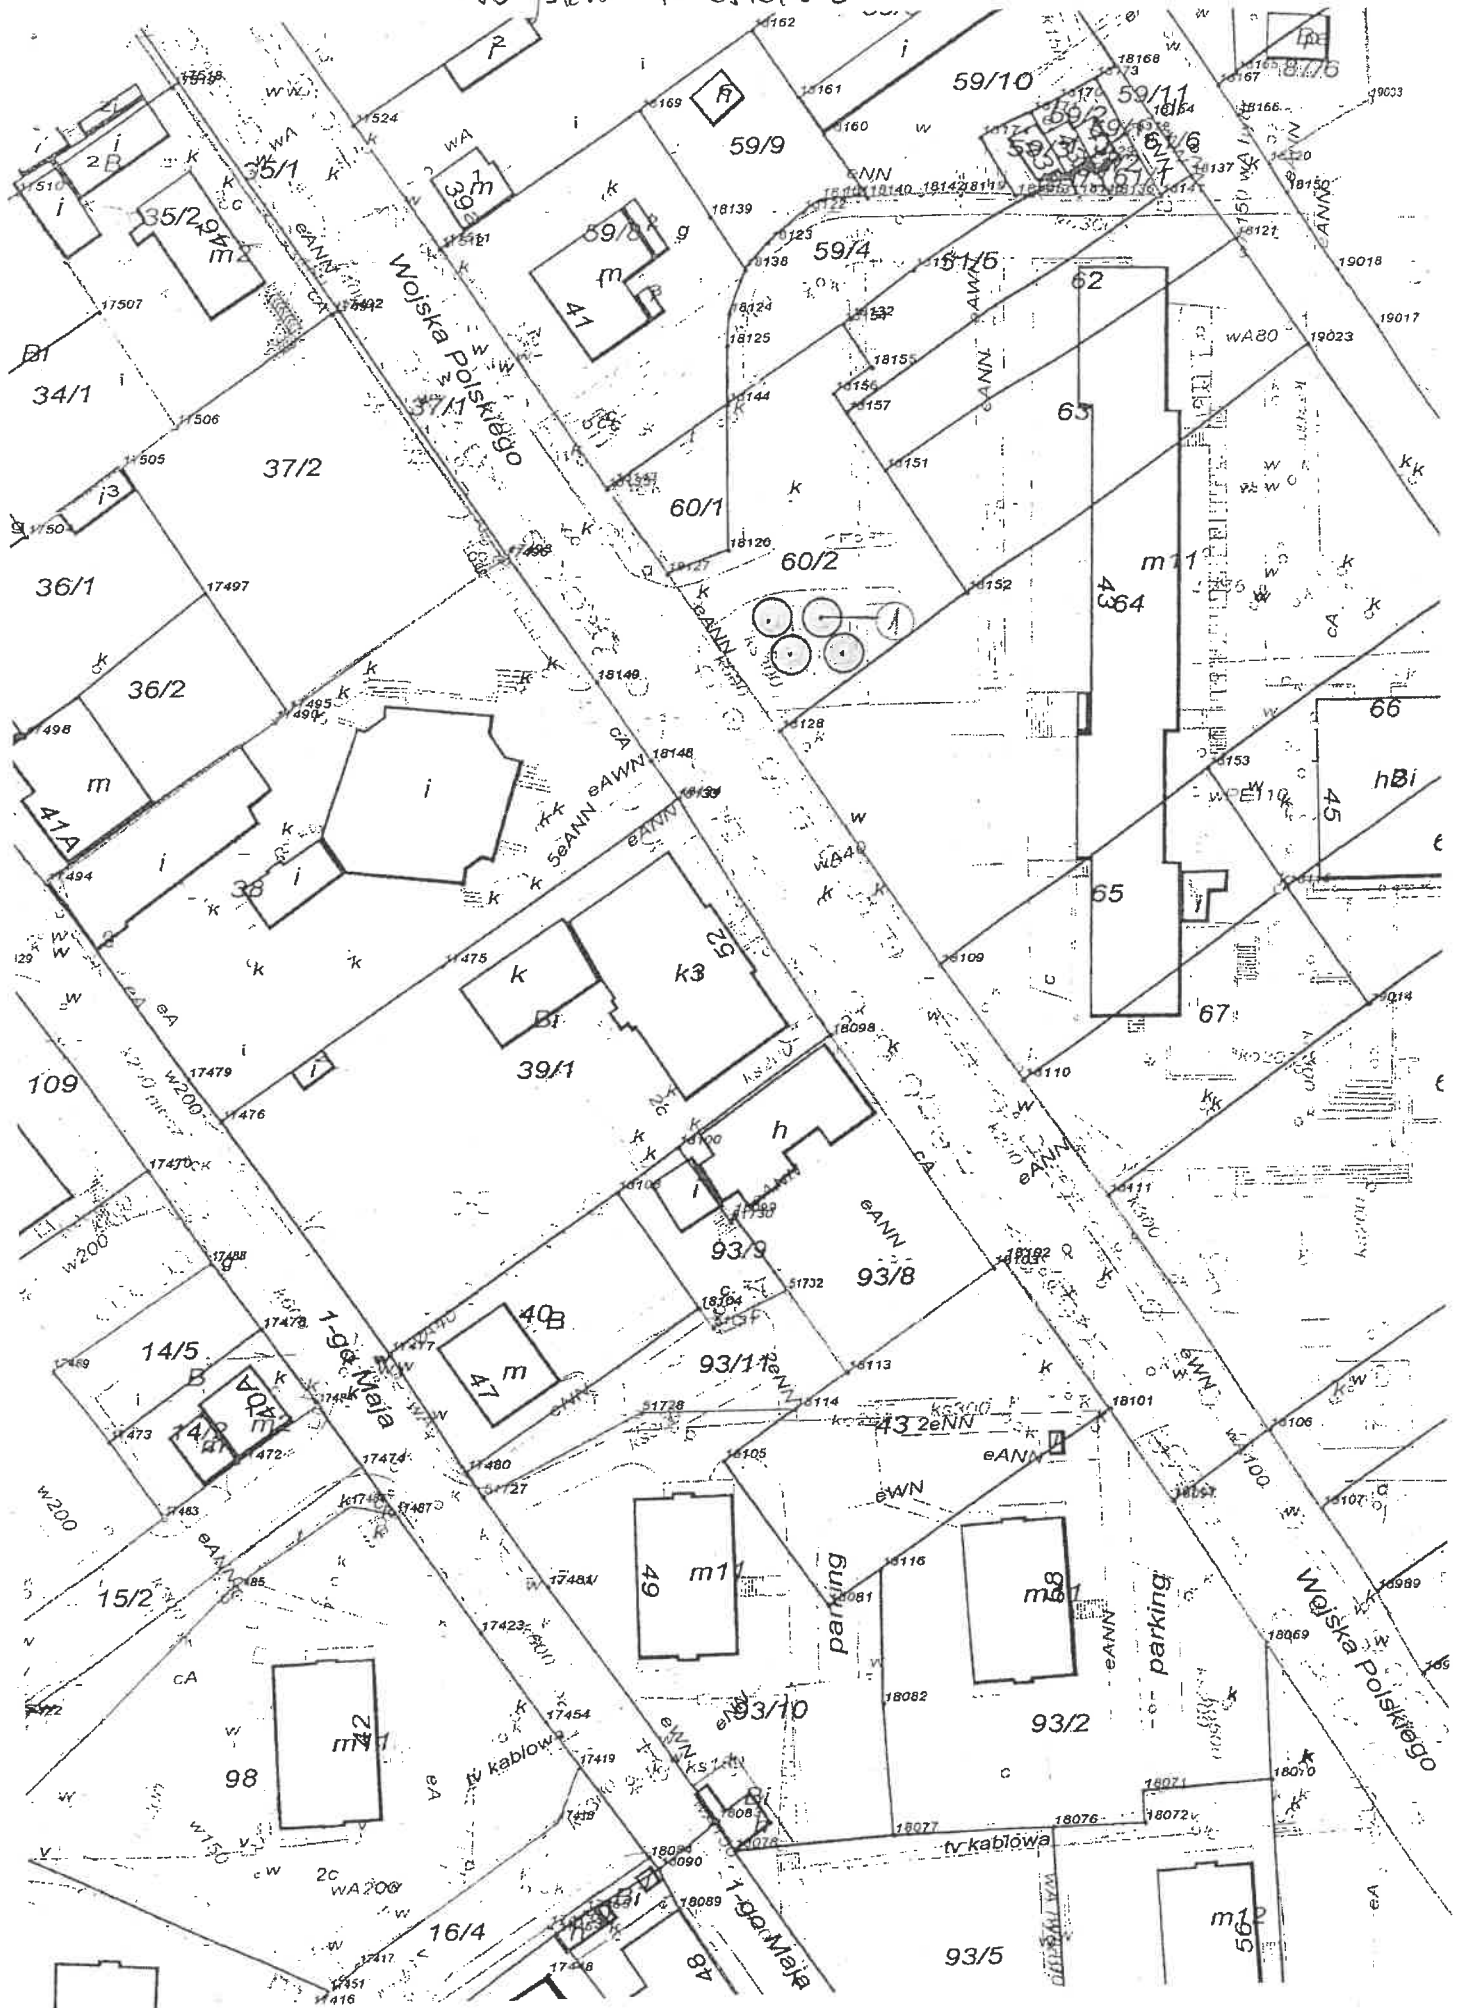

# HL. Piłsudskiego - wiadukt

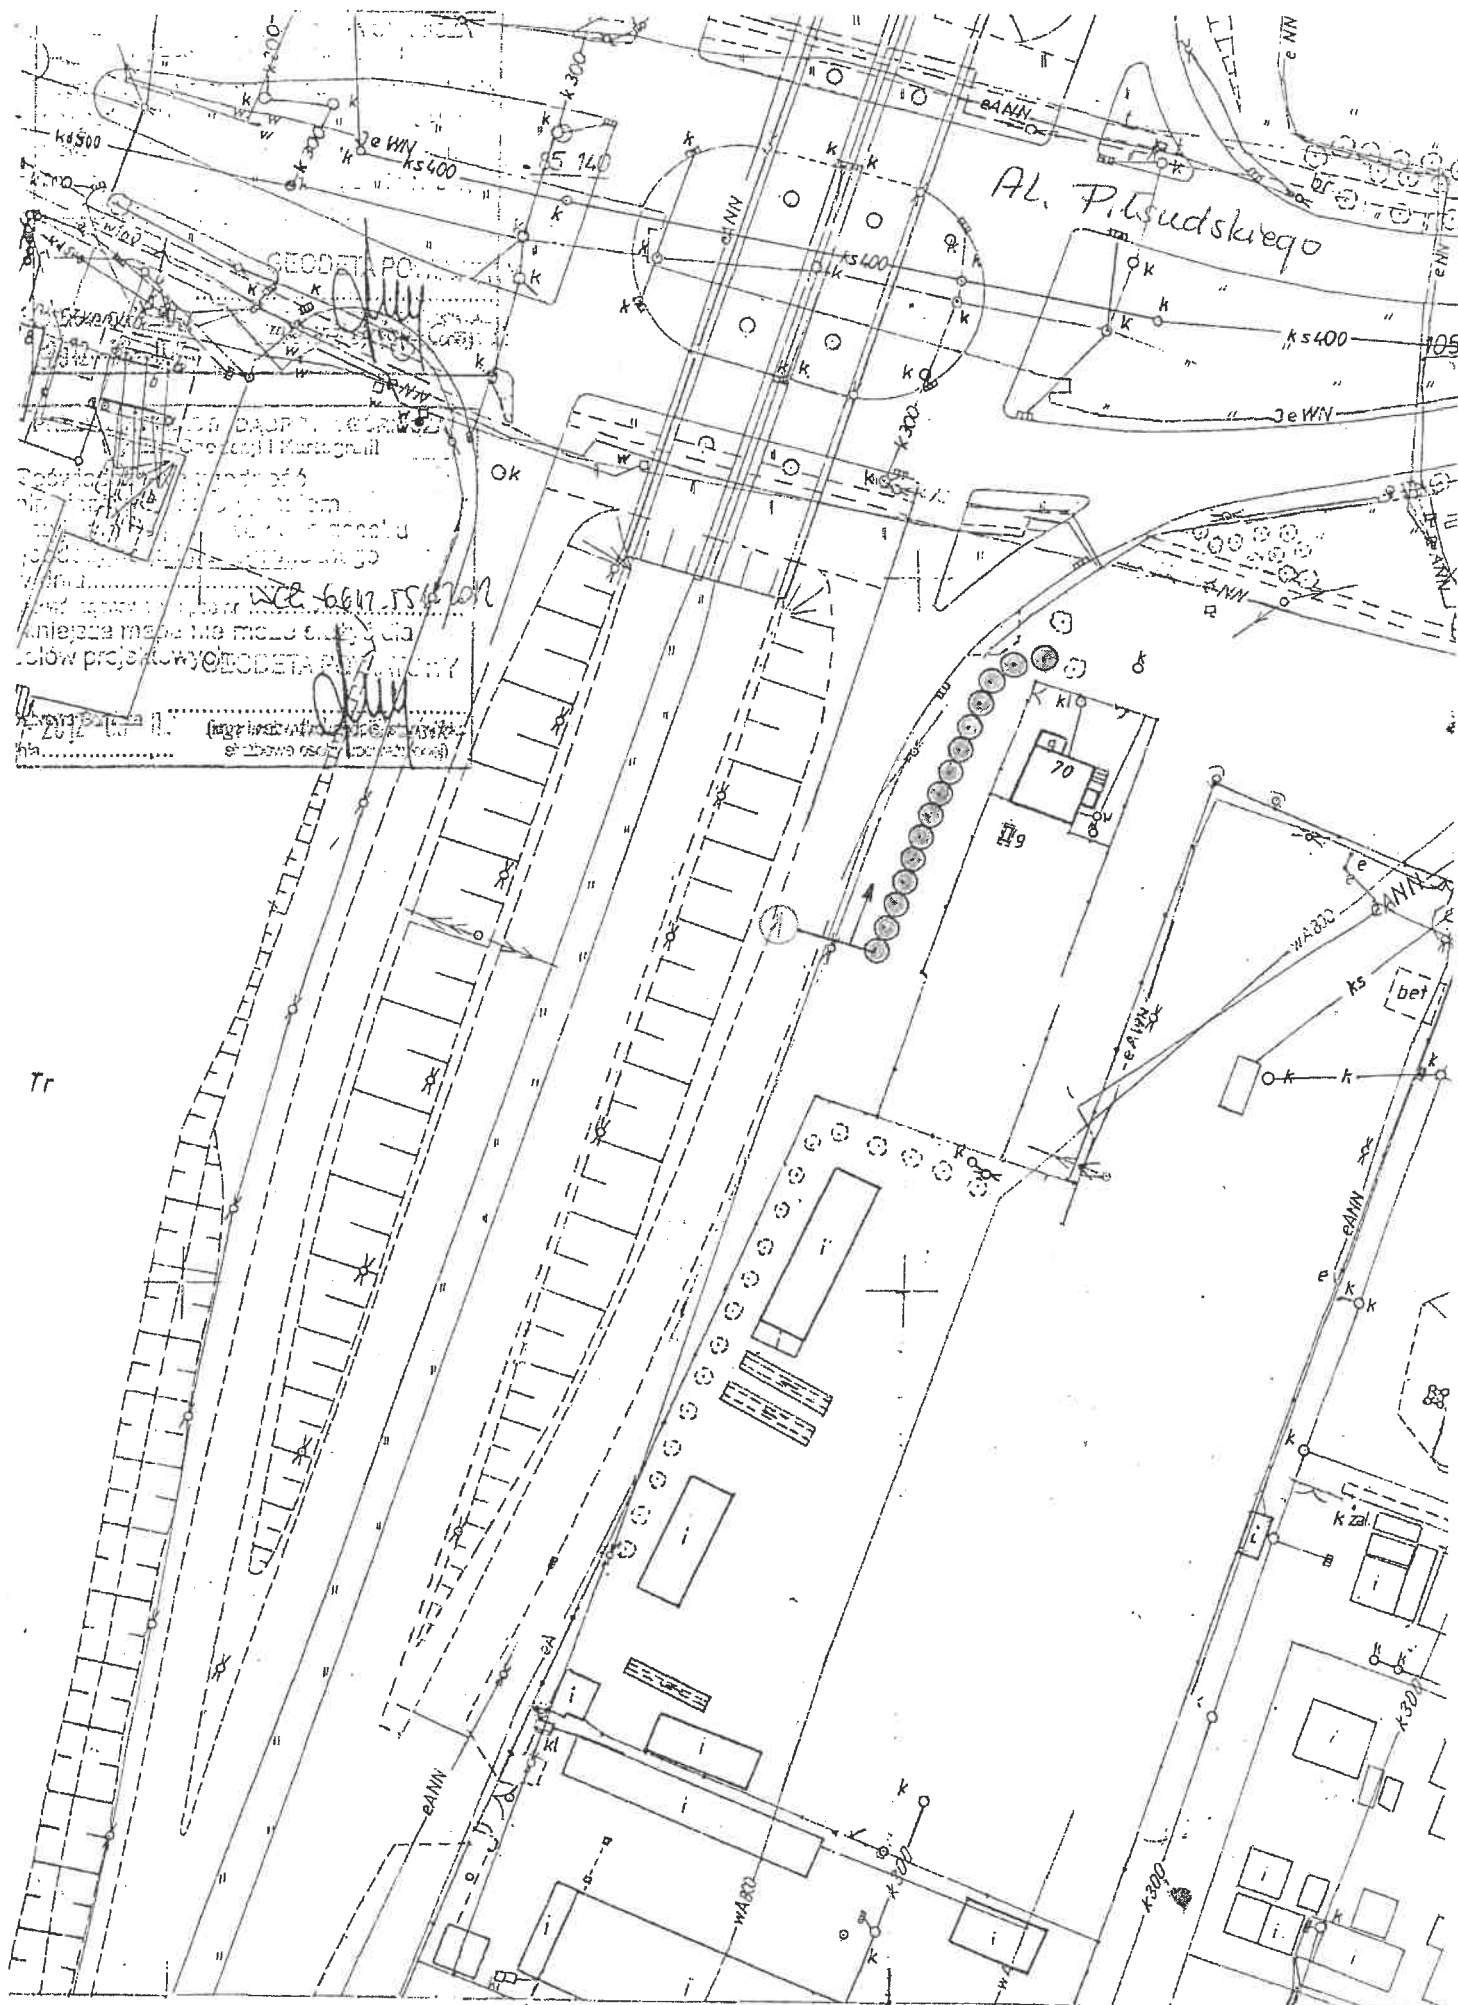



This is a hand-drawn tactical map of a coastal area. The map features several key elements:

- Coastline and Water:** The coastline is depicted with a dashed line. The area to the right is labeled "L" for land, and the area to the left is labeled "S" for sea. A large body of water is labeled "LZ" (Landing Zone).
- Infrastructure:** A road or railway line runs horizontally across the middle, with a bridge crossing a waterway. A road is labeled "kd 1000".
- Buildings and Structures:** Several buildings are shown, some with numbers inside them (e.g., 1, 2, 100). A large building is labeled "eANN".
- Points of Interest:** Several points are marked with letters and numbers, including "LZ", "L", "S", "kd 1000", "kd 200", "kd 300", "kd 400","kd 10000".
- Other Labels:** "LZ", "L", "S", "kd 1000", "kd 200", "kd 300", "kd 400","kd 10000".

w Dąbrowie G. - Biskupie

- (2) Tuljapurneswar amant. - 5000  
(3) Nisid pūkarang Kanari - 2000.




ŁĘKNICE

URZĄD MIEJSKI w Dąbrowie Górniczej Wyrys z mapy zasadniczej i ewidencyjnej  
WYDZIAŁ GEODEZJI I KARTOGRAFII

Skala: 1 : 1000

Sekcja: 6.131.31.05.1

Obręb: Dąbrowa Górnica

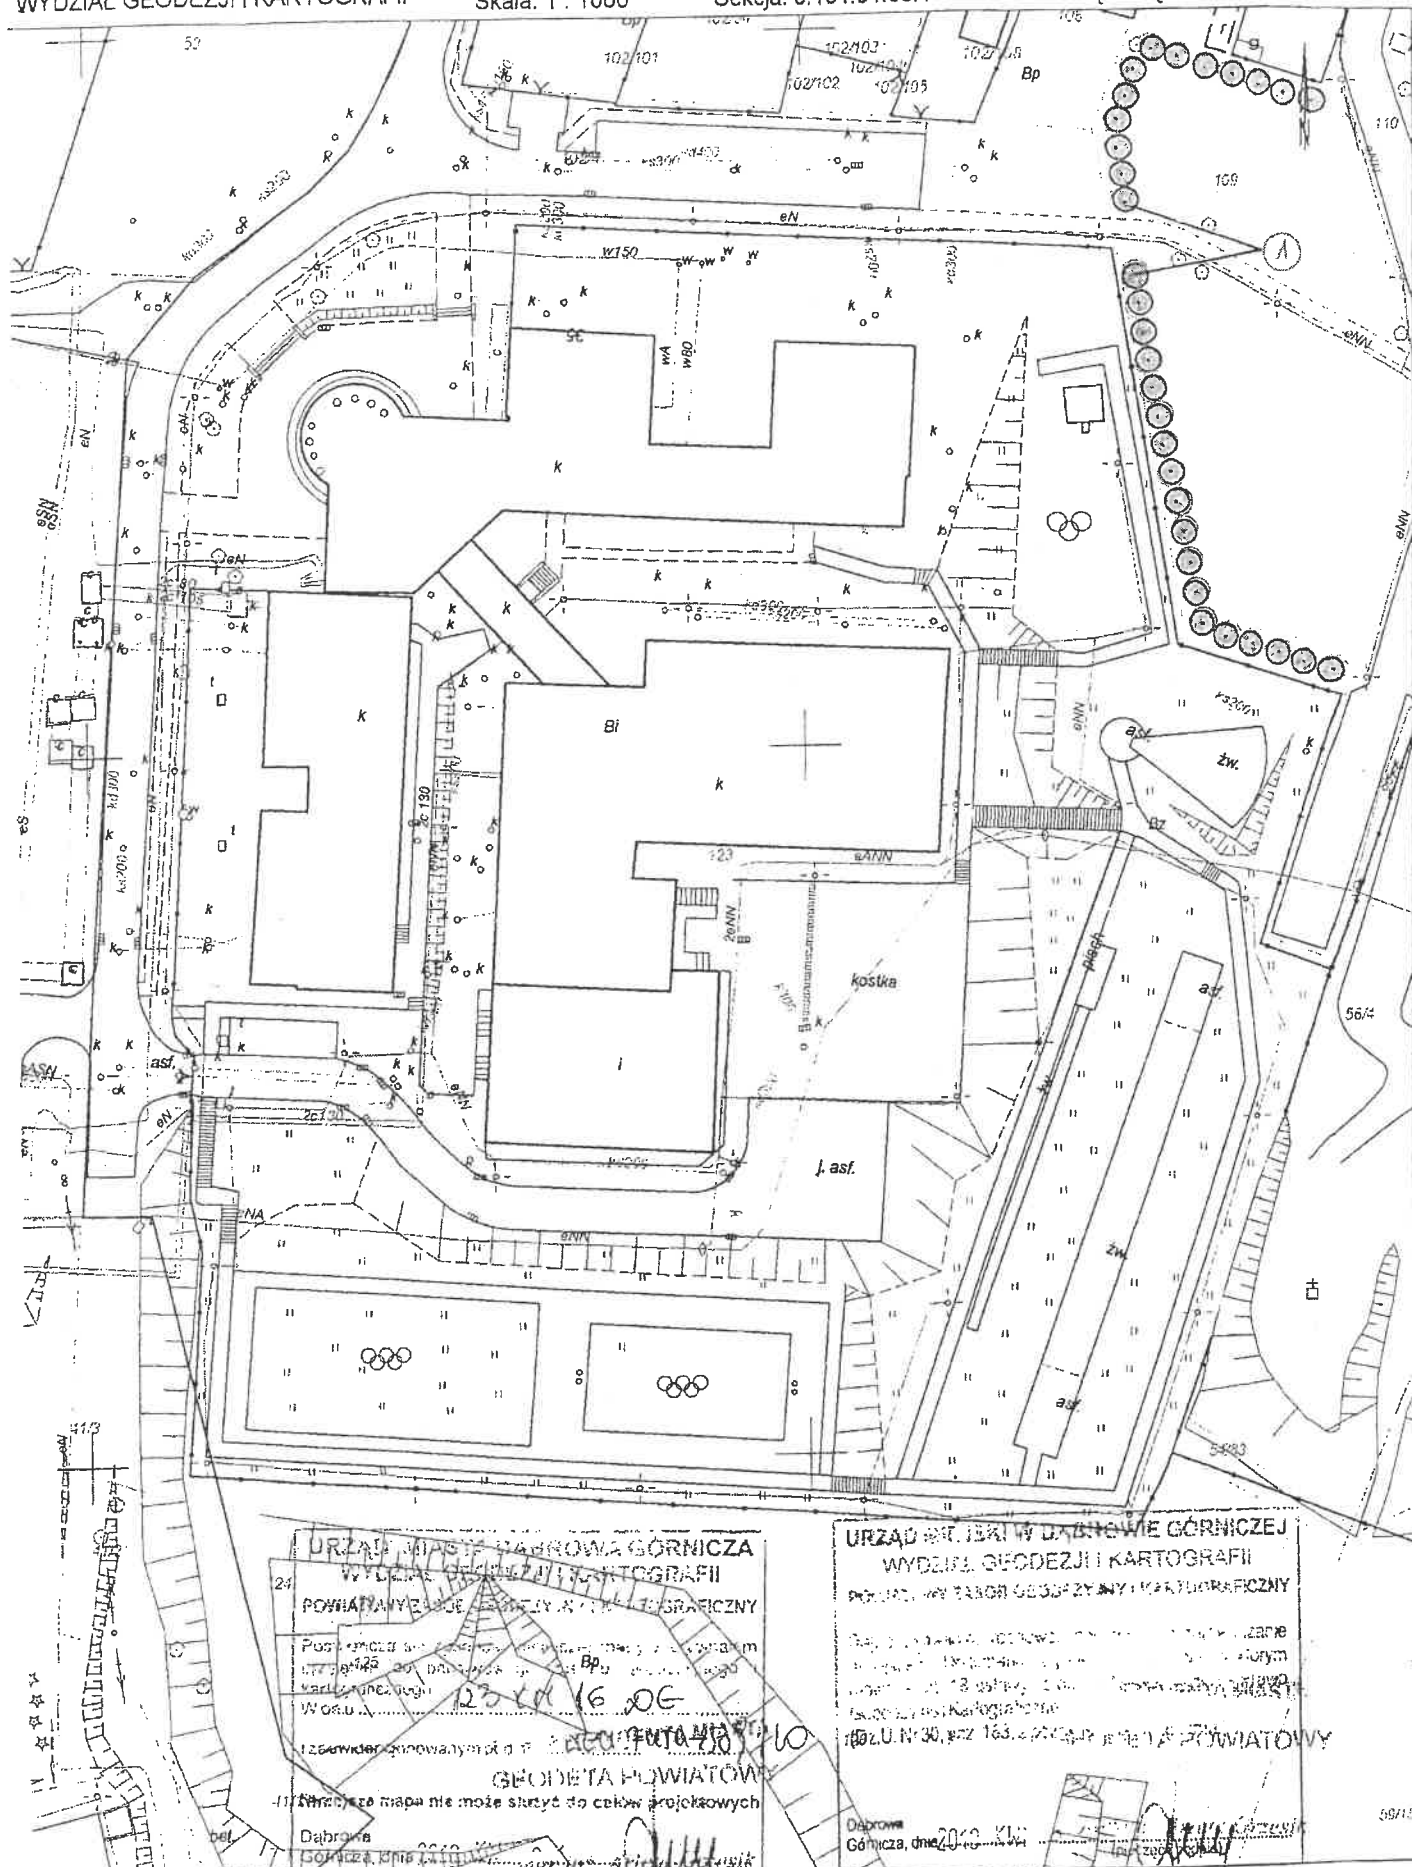

URZĄD MIEJSKI DĄBROWA GÓRNICZA  
WYDZIAŁ GEODEZJI I KARTOGRAFII  
POWIATOWY BUREAU GEODEZJI I KARTOGRAFII

Postanowienie o zmianie granic między terenami  
z przebiegiem linii granicznej z terenem Bp, który jest  
własnością państwa

23.04.16.06

1. Zmiana granic między terenami z przebiegiem linii granicznej z terenem Bp, który jest  
własnością państwa

GEODETA POWIATOWY

1. Wzrost mapy nie może służyć do celów projektowych

Dąbrowa Górnica, dnia 20.04.2010 r.

URZĄD MIEJSKI w Dąbrowie Górniczej  
WYDZIAŁ GEODEZJI I KARTOGRAFII  
POWIATOWY BUREAU GEODEZJI I KARTOGRAFII


Postanowienie o zmianie granic między terenami  
z przebiegiem linii granicznej z terenem Bp, który jest  
własnością państwa


1. Zmiana granic między terenami z przebiegiem linii granicznej z terenem Bp, który jest  
własnością państwa

GEODETA POWIATOWY

Dąbrowa Górnica, dnia 20.04.2010 r.

SIKORSKIEGO

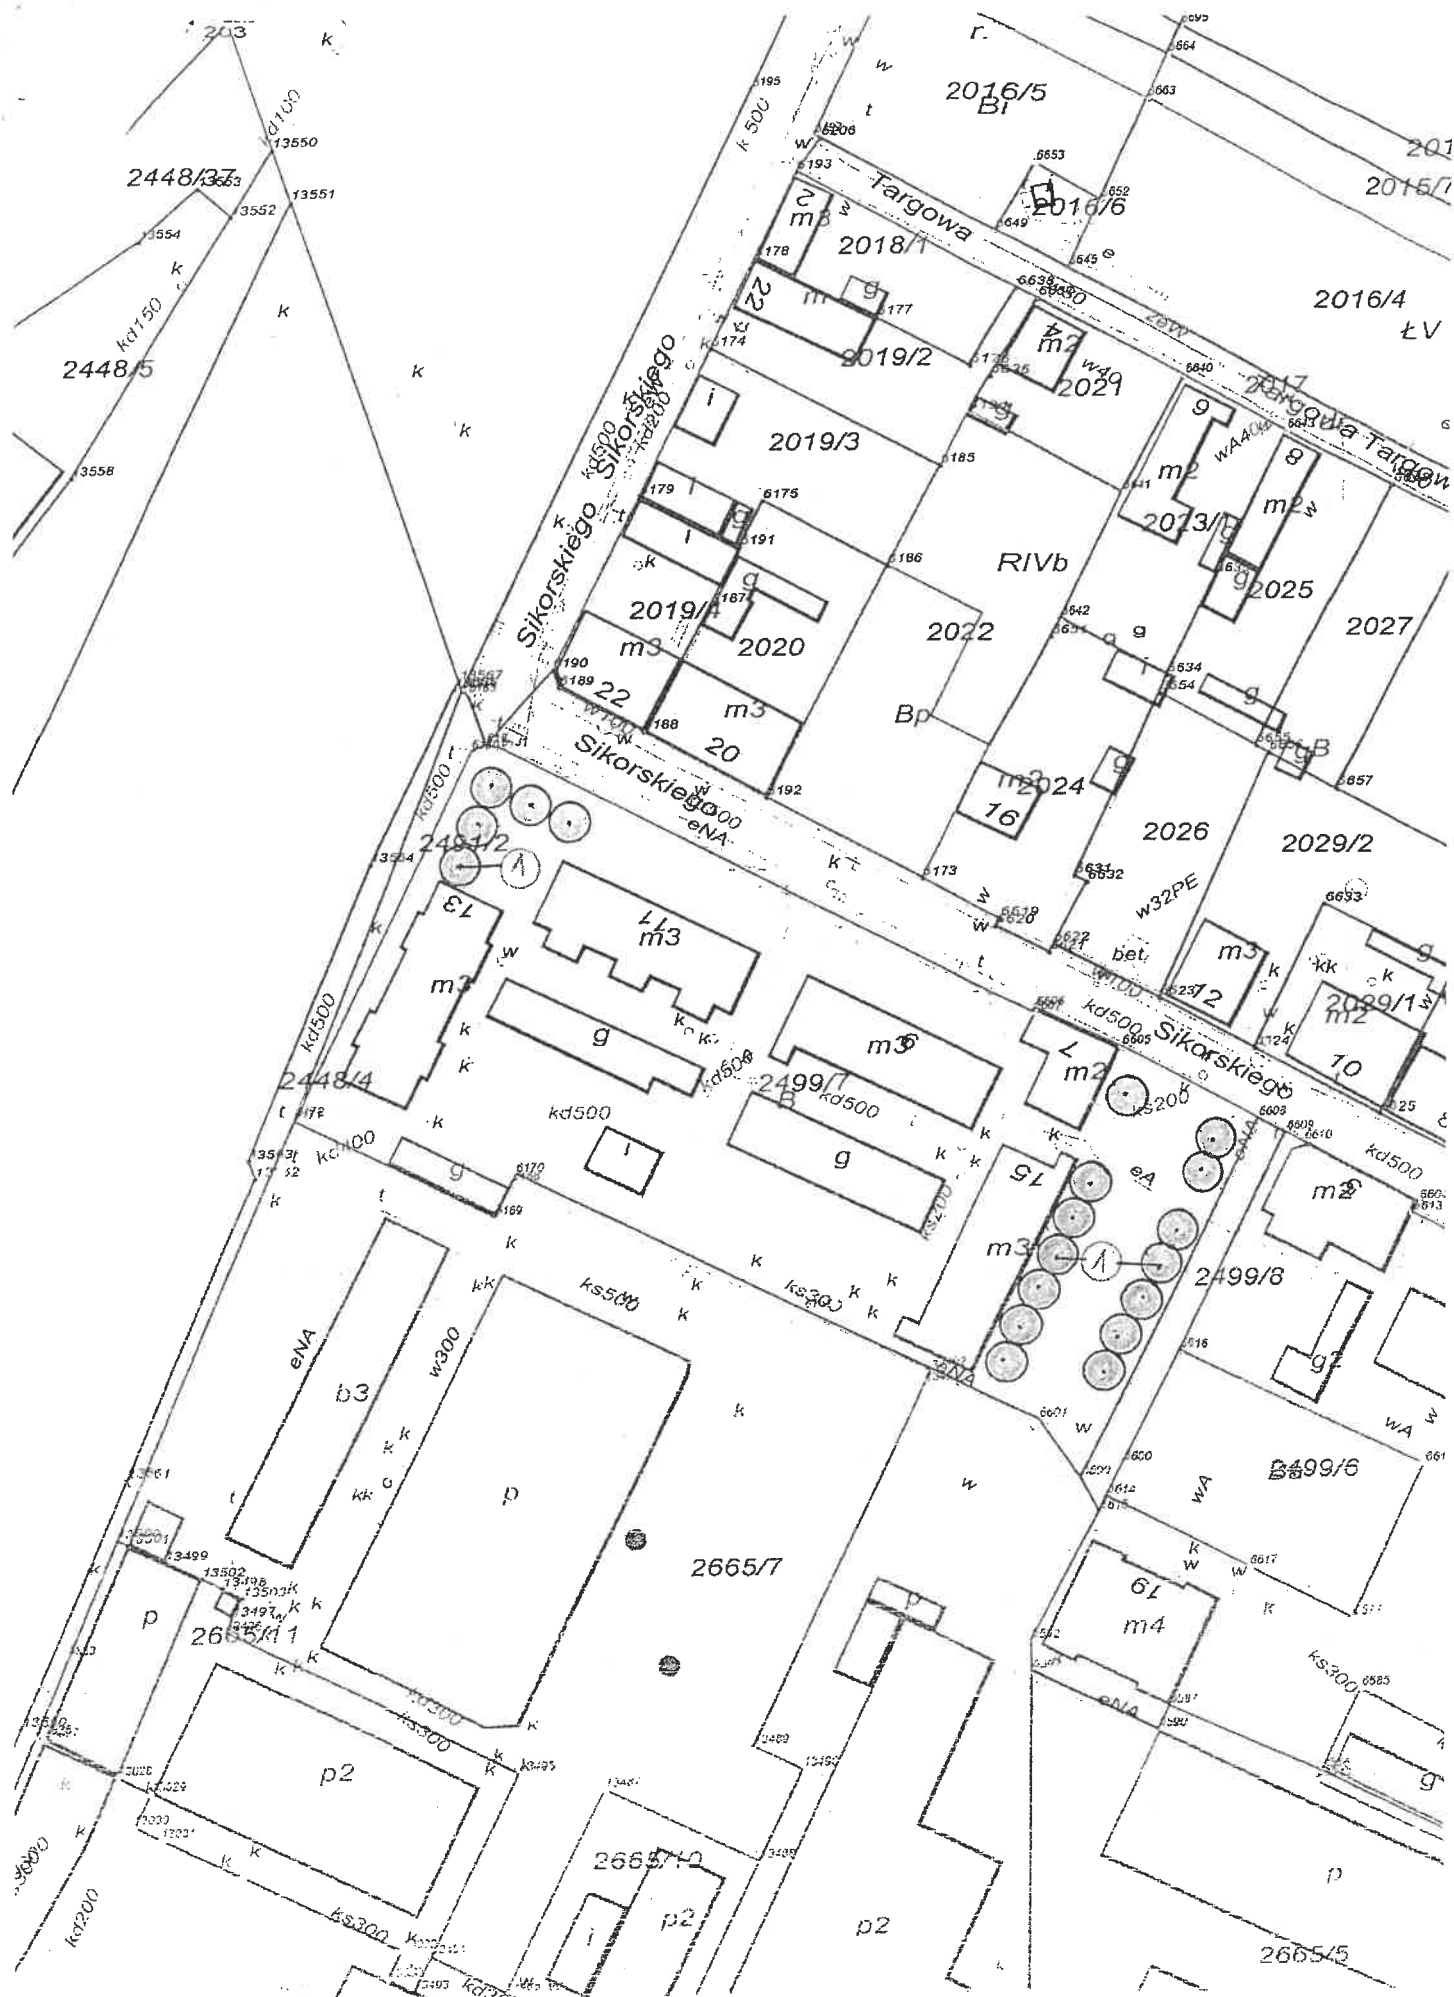


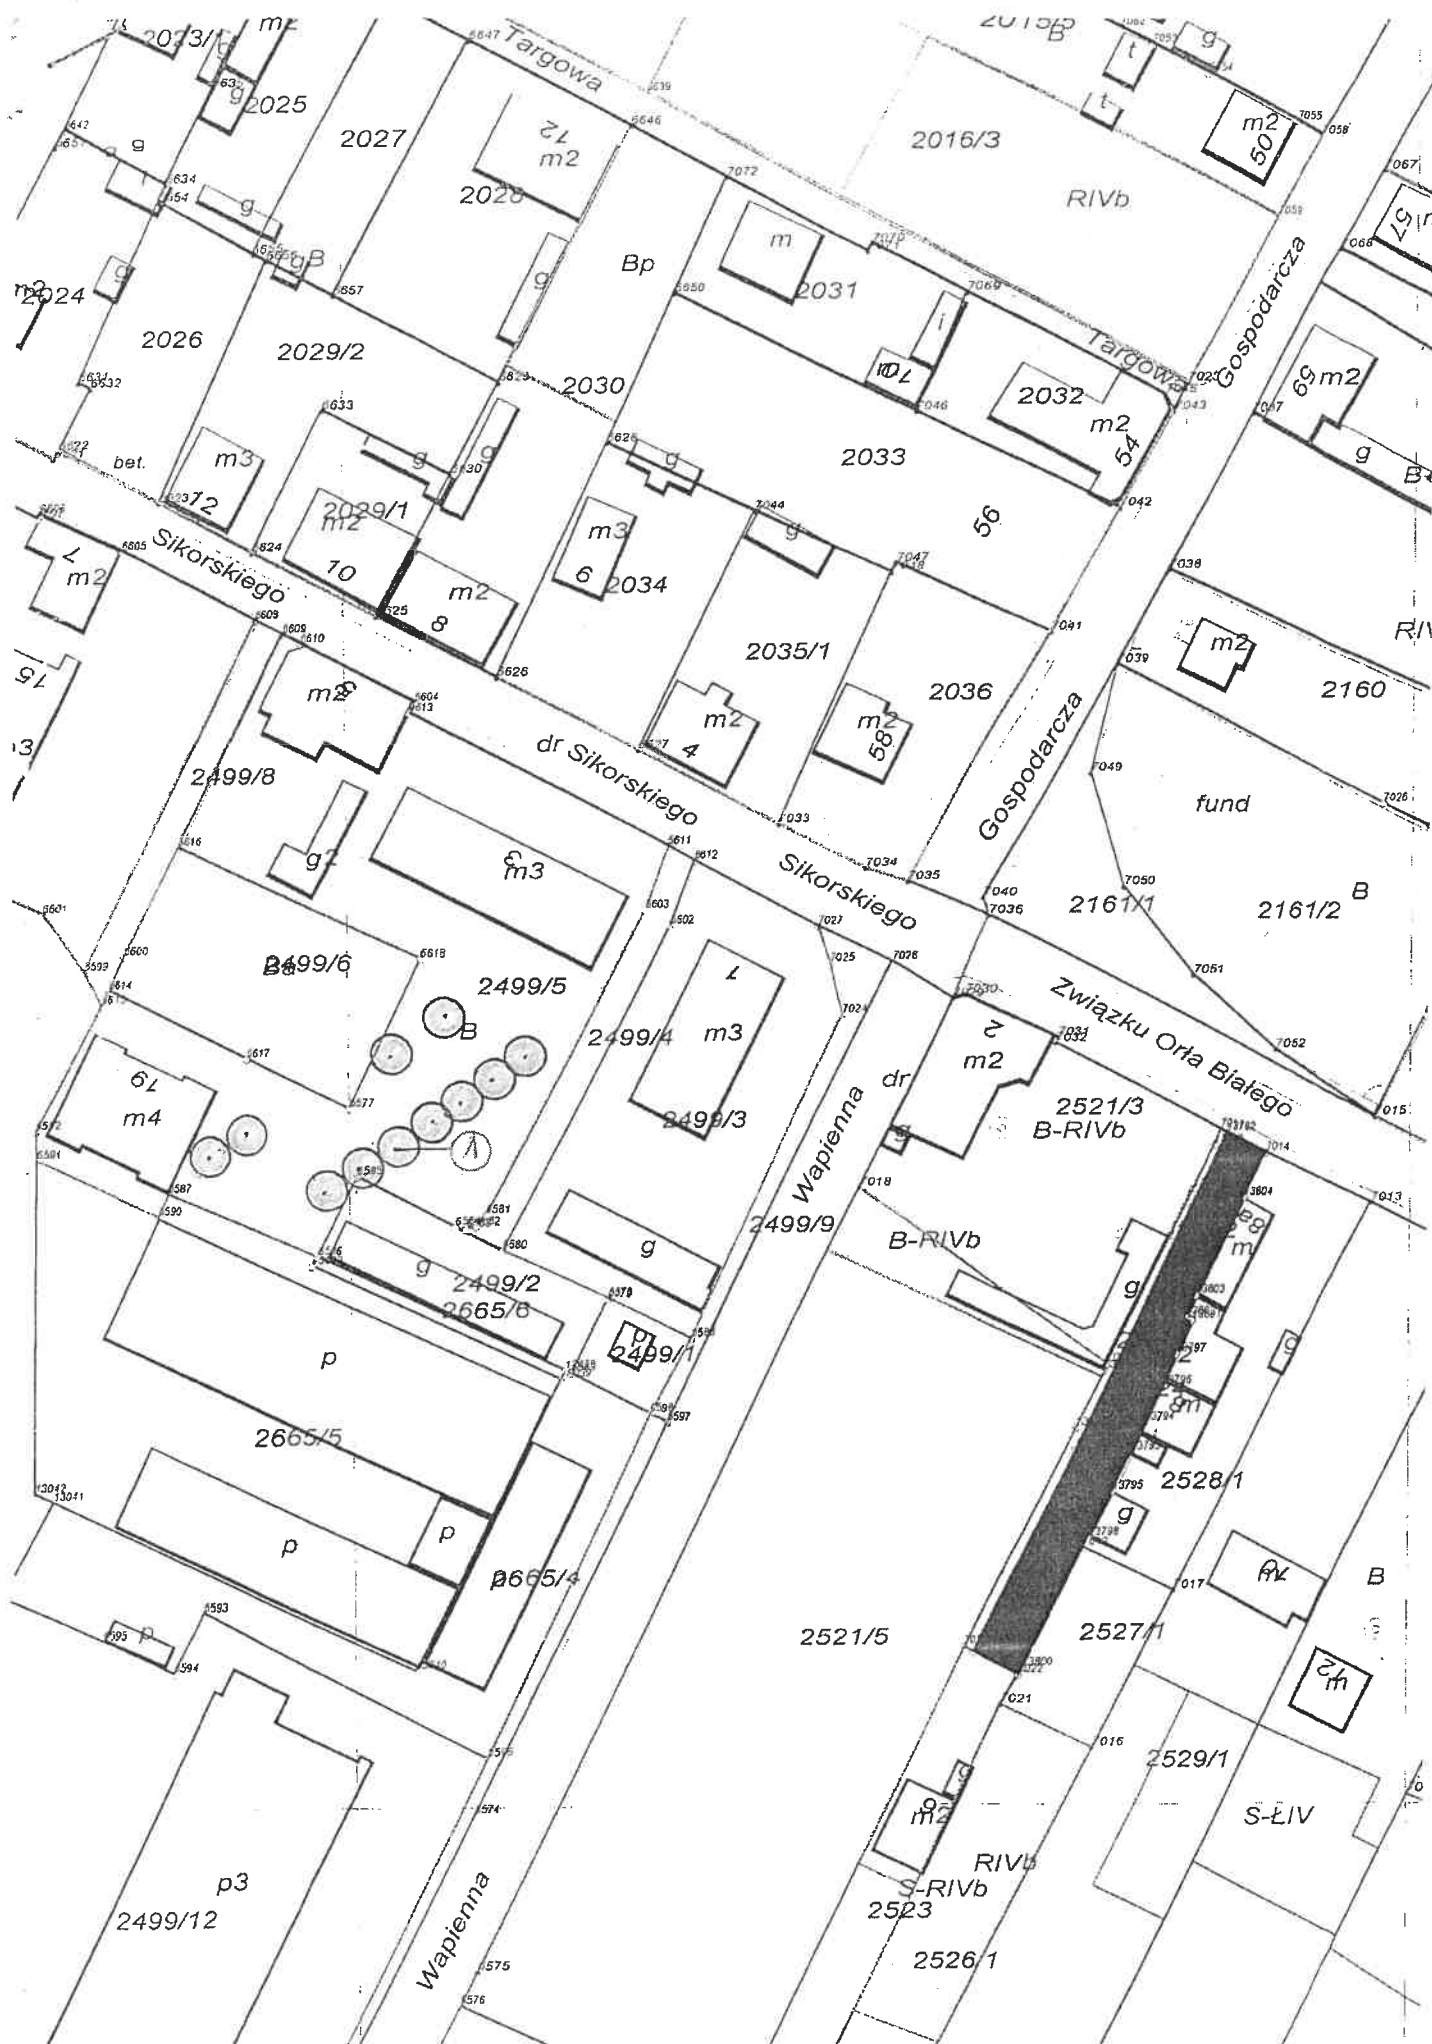

[illegible]




U.S. ROBOTNI UZE

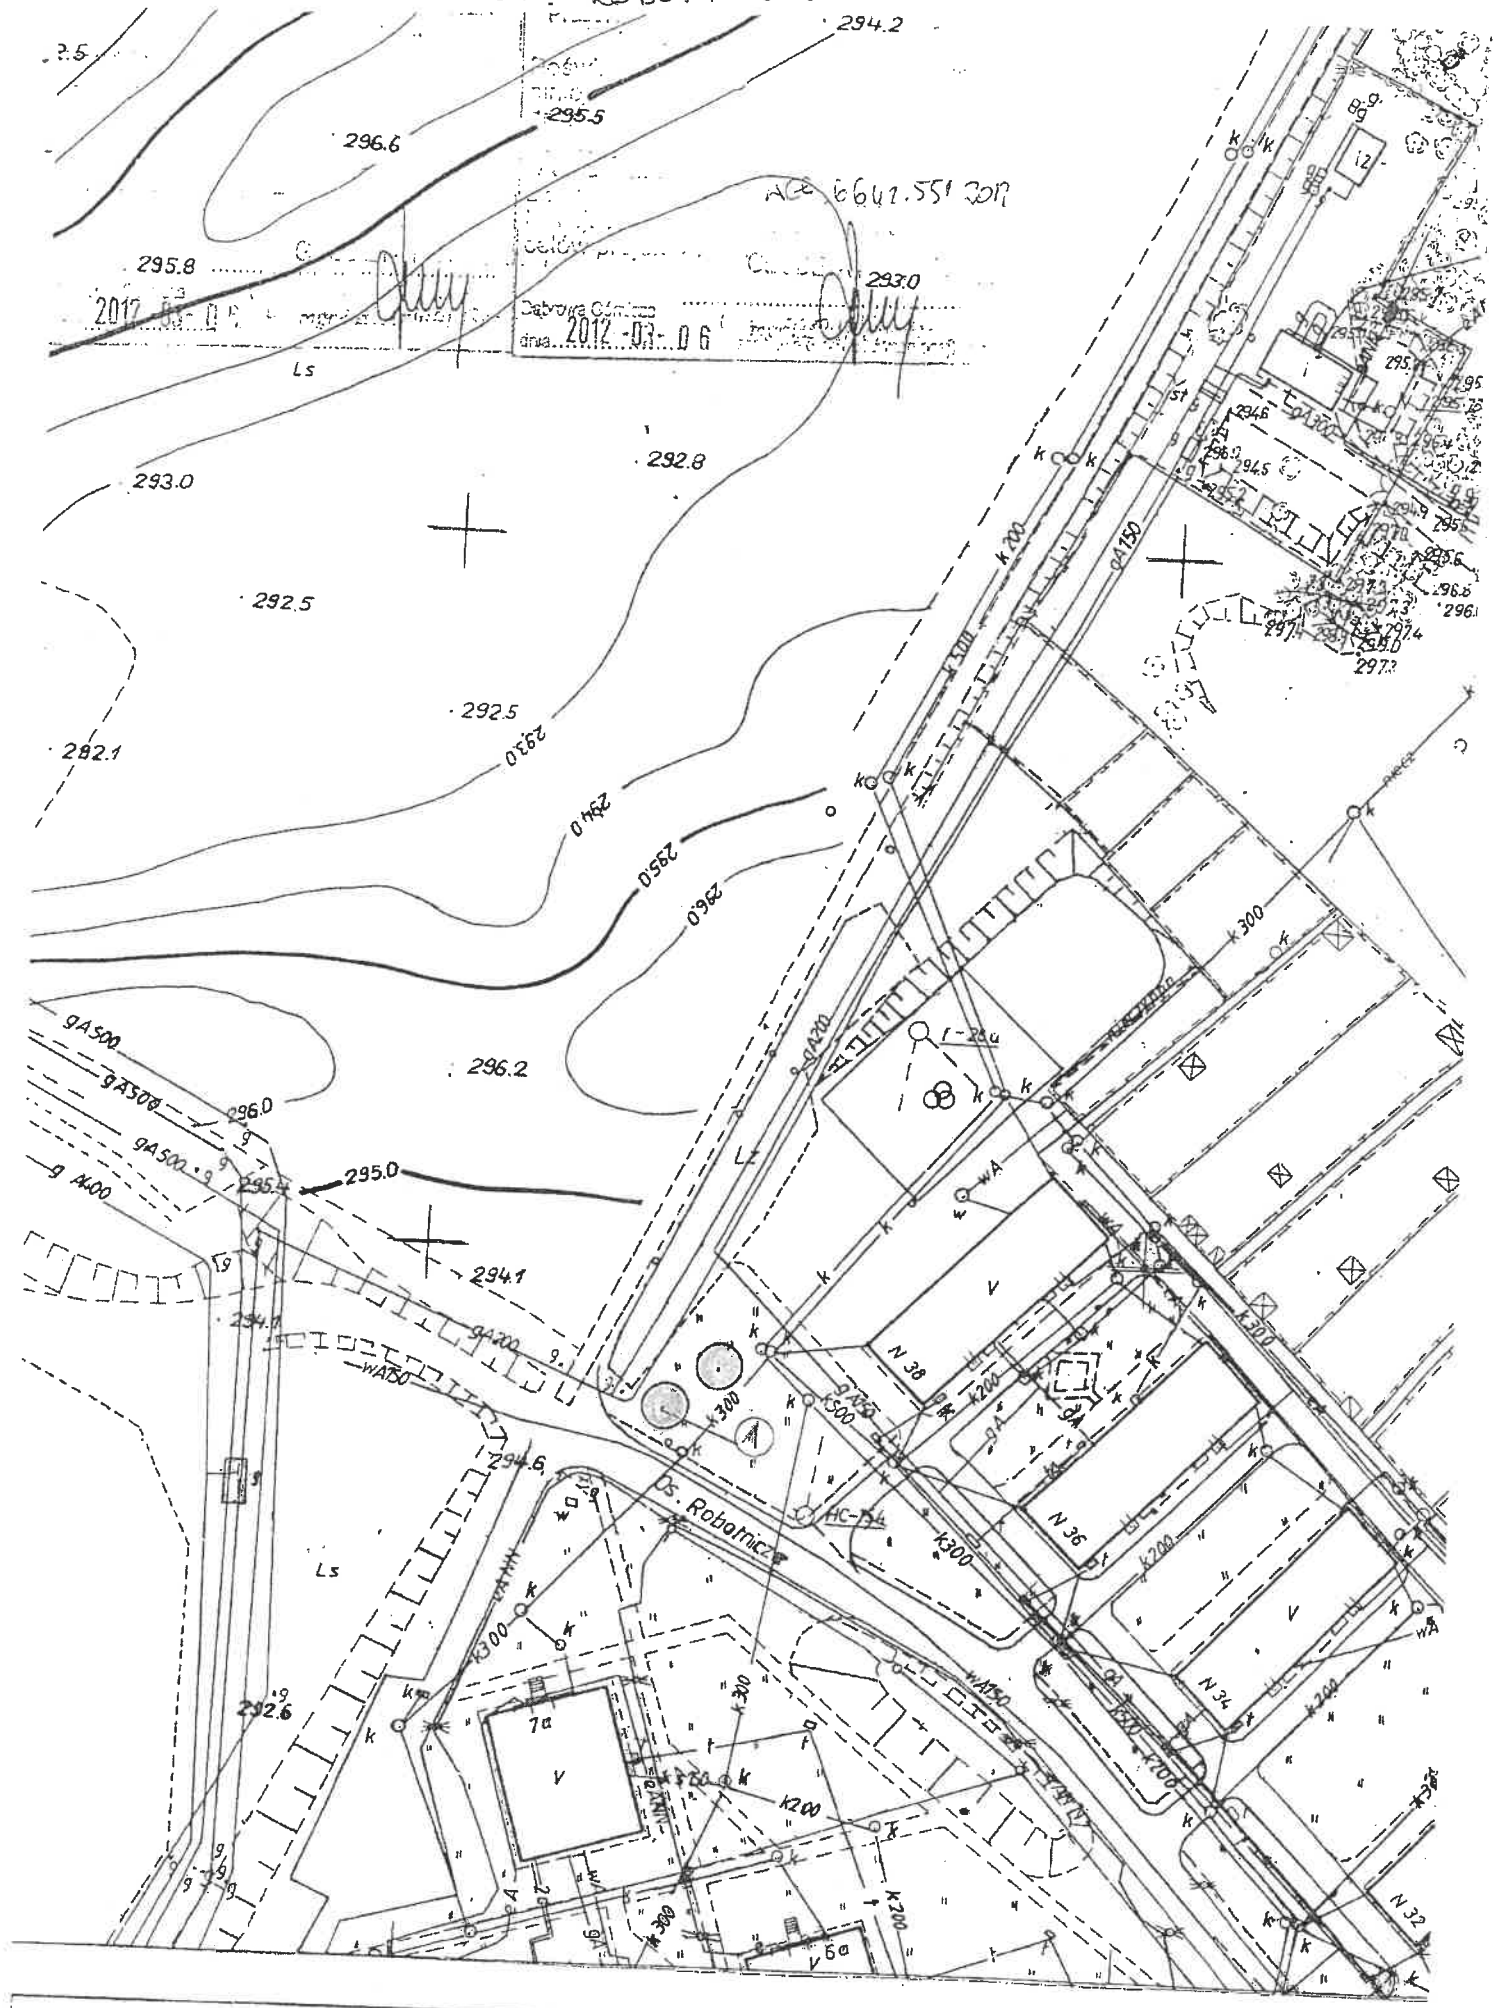

[illegible]



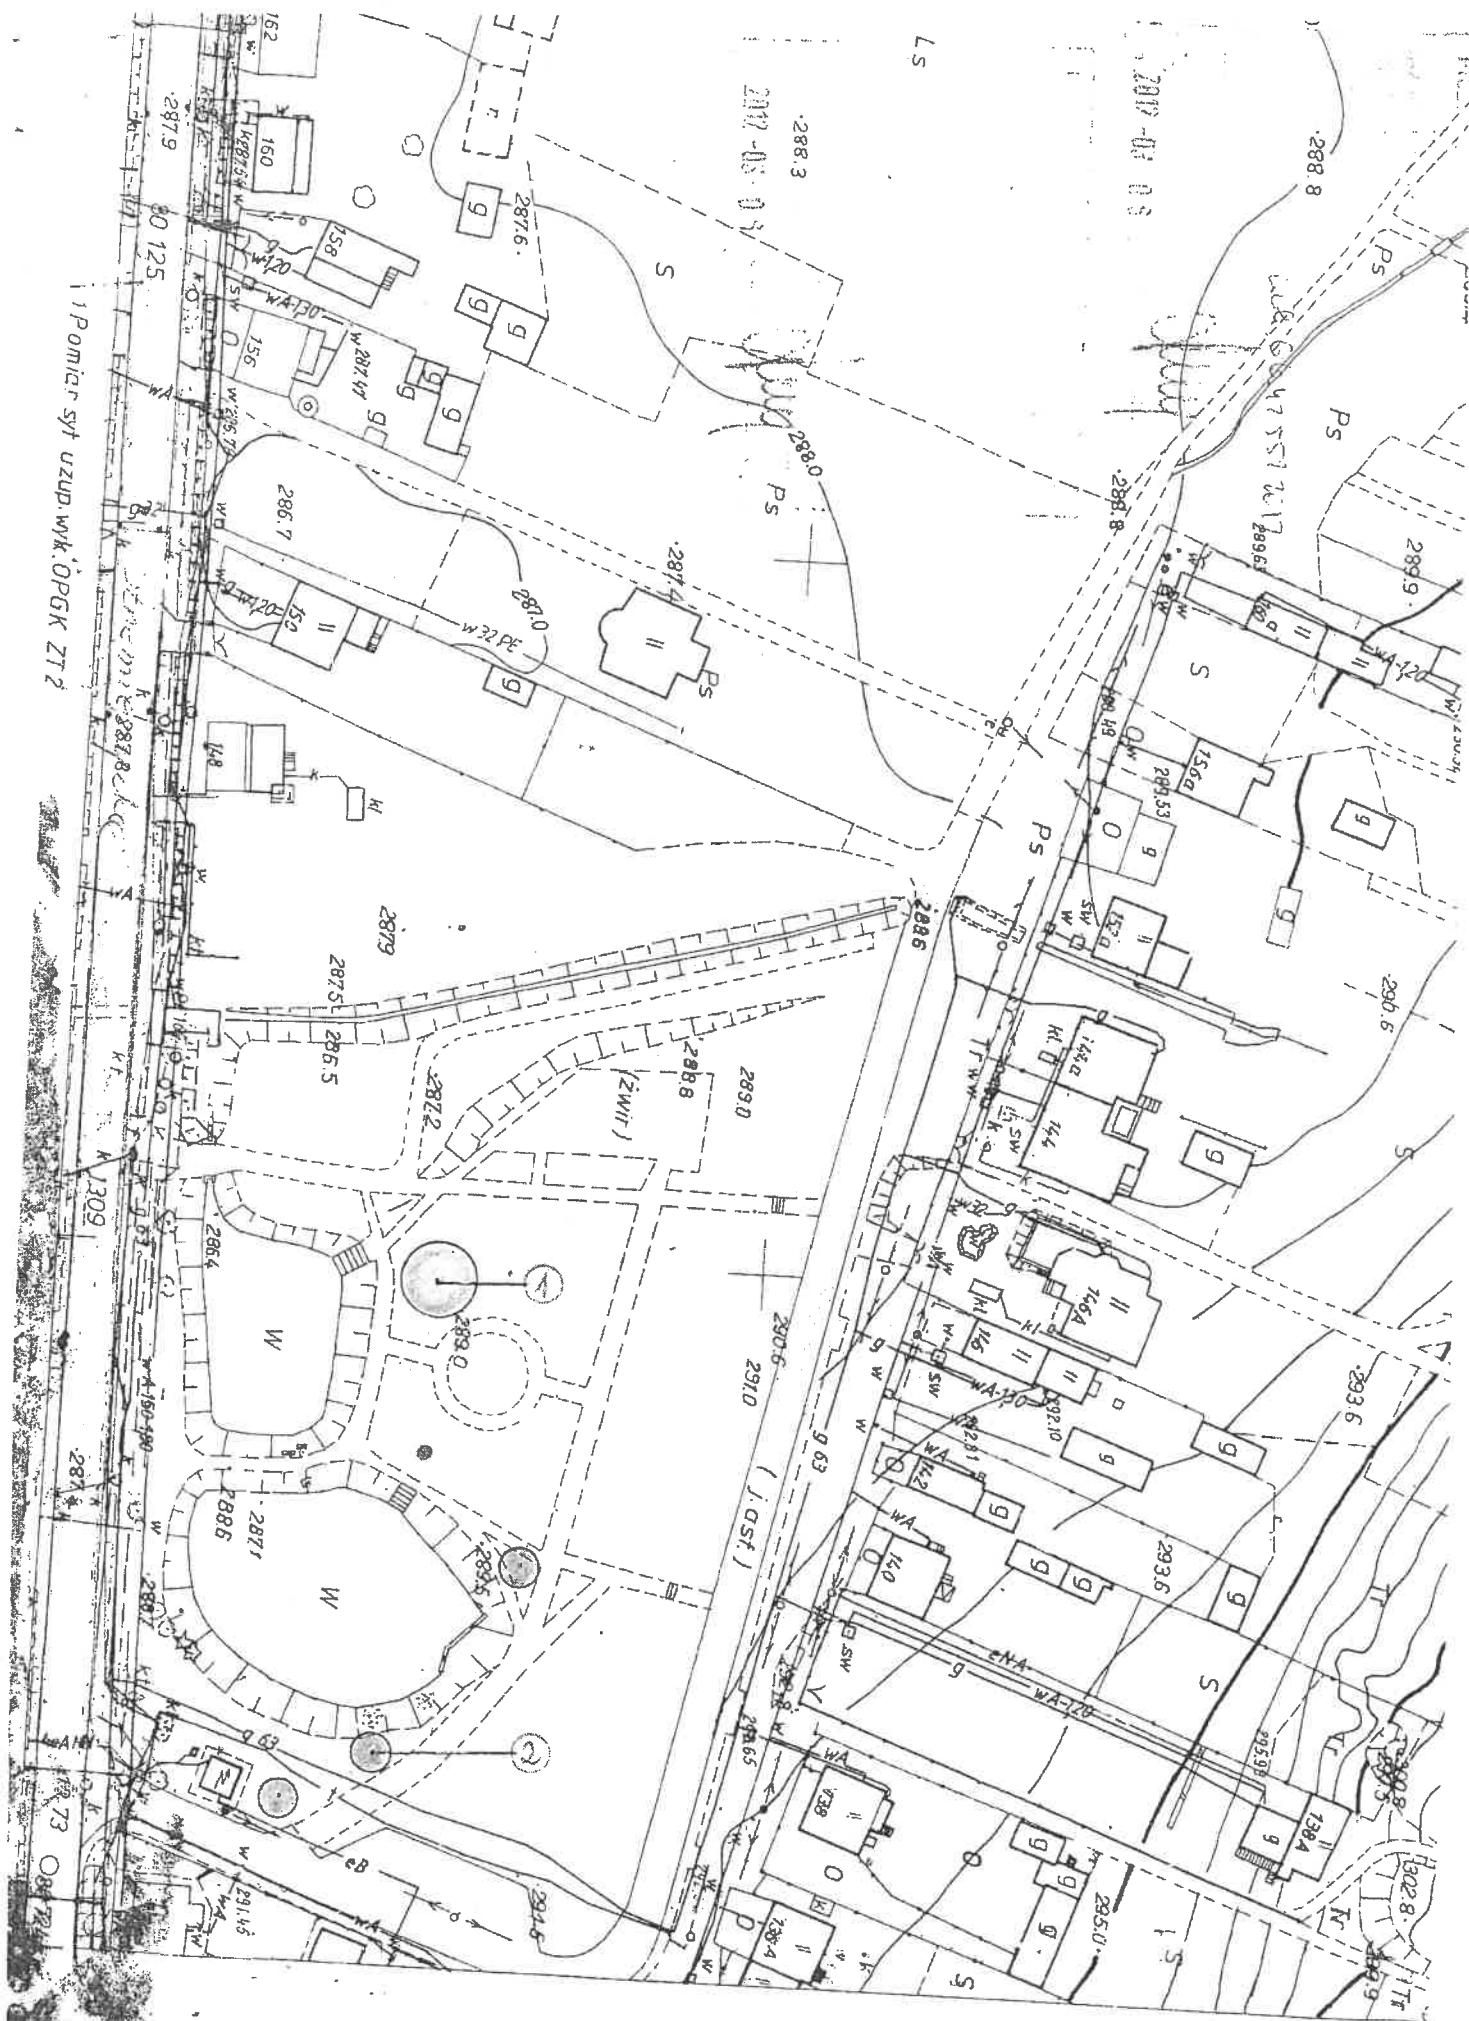

[illegible]

# DAŃBSKIEGO

Wyrys z mapy zasadniczej i ewidencyjnej

1:1000


531.222.163

miasto Dąbrowa Górnicza woj. śląskie

WYDZIAŁ GEODAZJI I KARTOGRAFII

2519100

252100

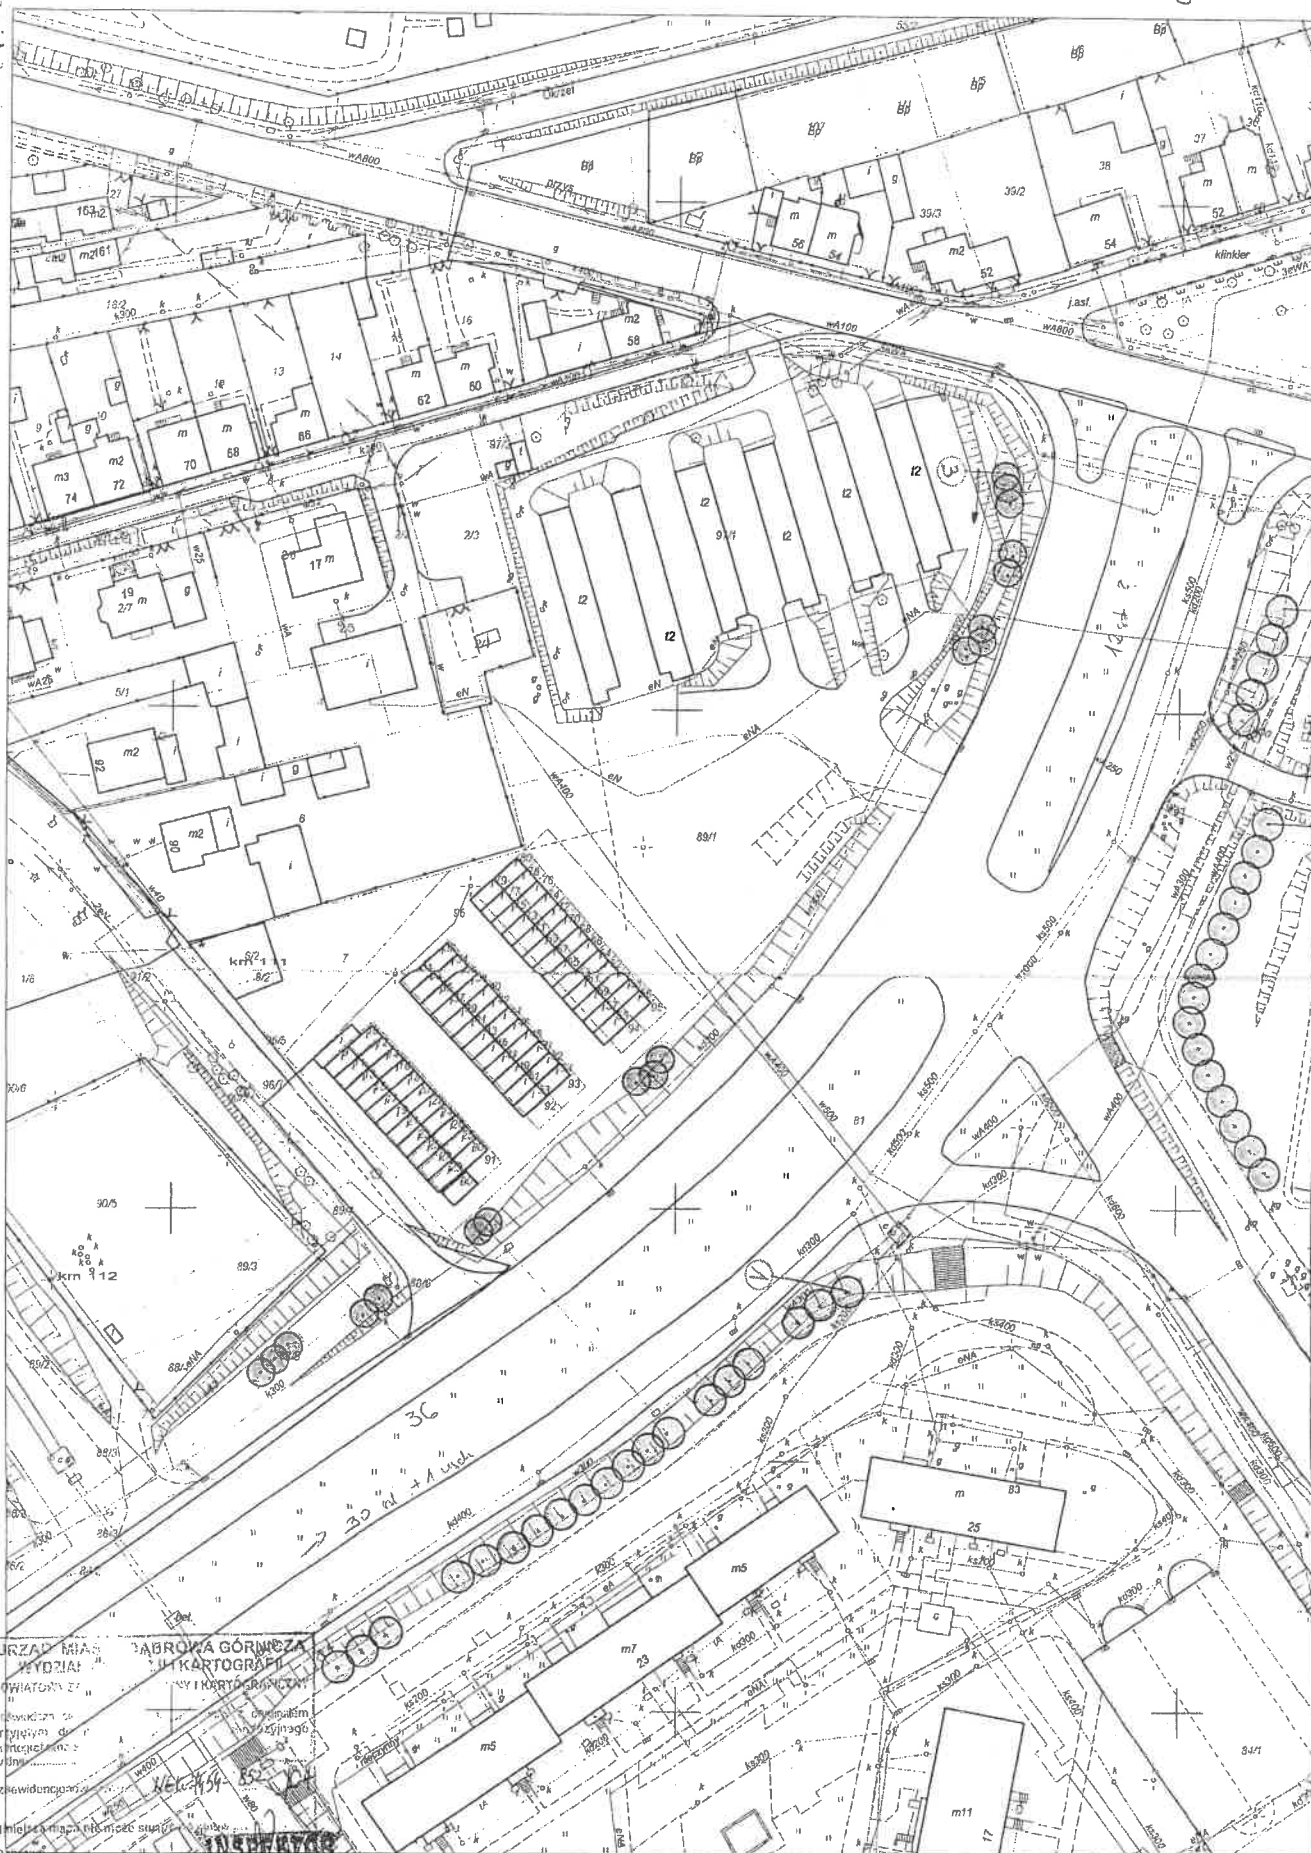

876600

876300

URZĄD MIASTA DĄBROWA GÓRNICZA  
WYDZIAŁ GEODAZJI I KARTOGRAFII

POWIATOWY ZWIĄZOK

Przewodniczący: ...

... ..

... ..

mgr inż. Krzysztof Nowicki

252100

251900

# Wrys z mapy zasadniczej i ewidencyjnej Skala 1:100

51900

miasto Dąbrowa Górnicza woj. śląskie

876300

876100


Sekcja 531.222.183

AD MIASTA DĄBROWA GÓRNICZA  
WYDZIAŁ GEODEZJI I KARTOGRAFII  
BIURO ZASADNICZEJ I EWIDENCyjNEJ  
Wskazanie na planie terenów, z których  
wynika do planowania, zabudowy, itp.  
zabudowy, itp.

zabudowy, itp.


Najlepiej mapy nie należy używać do celów projektowych  
zabudowy, itp.

INSPEKTOR  
mgr inż. Krzysztof Nowicki

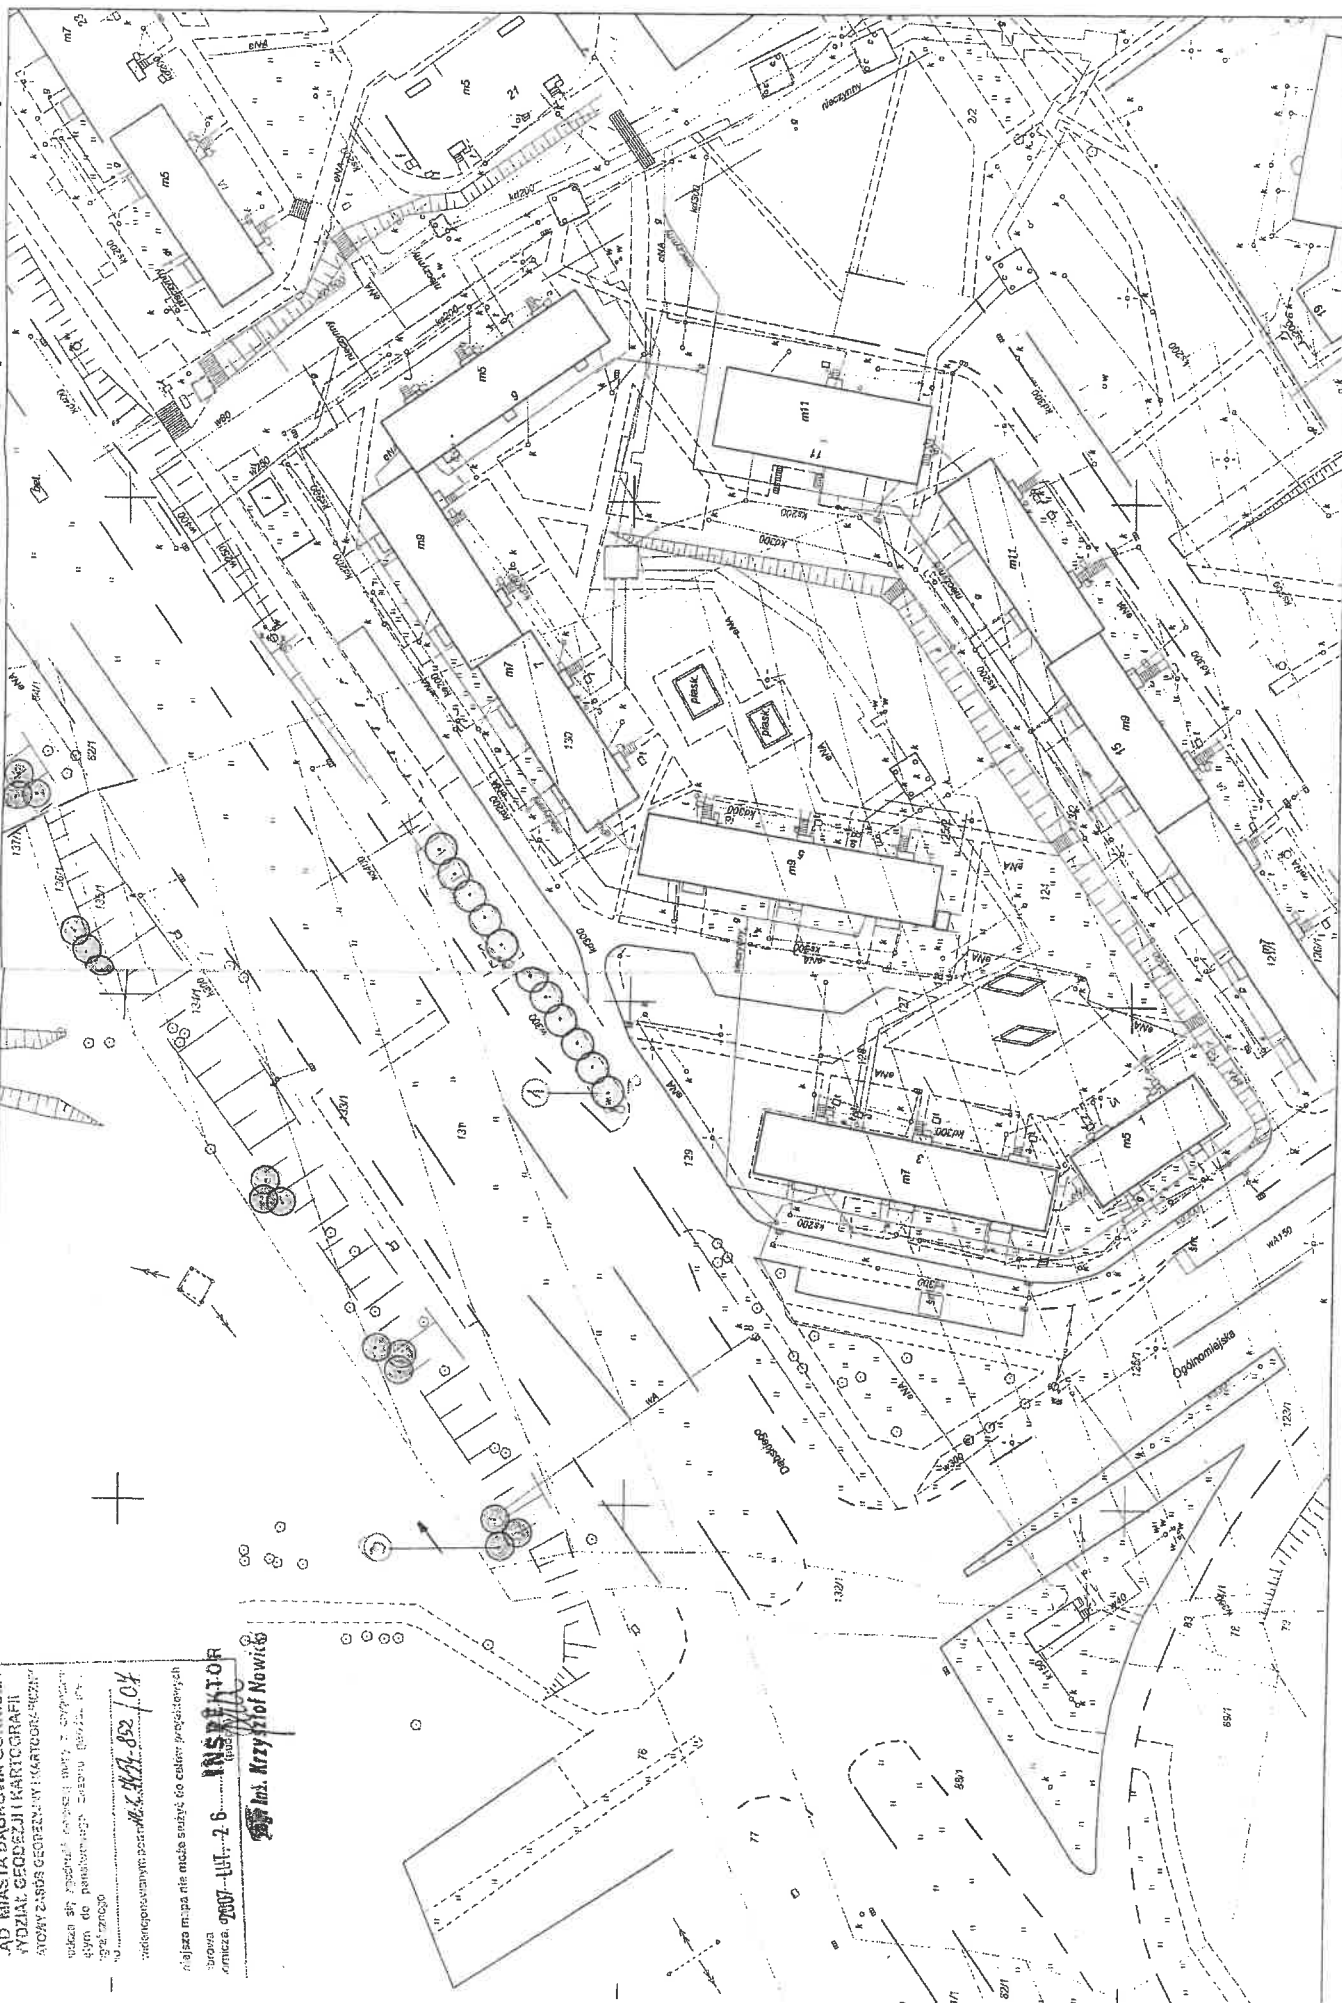



# ZĄBKOWICE ul. Górzysta

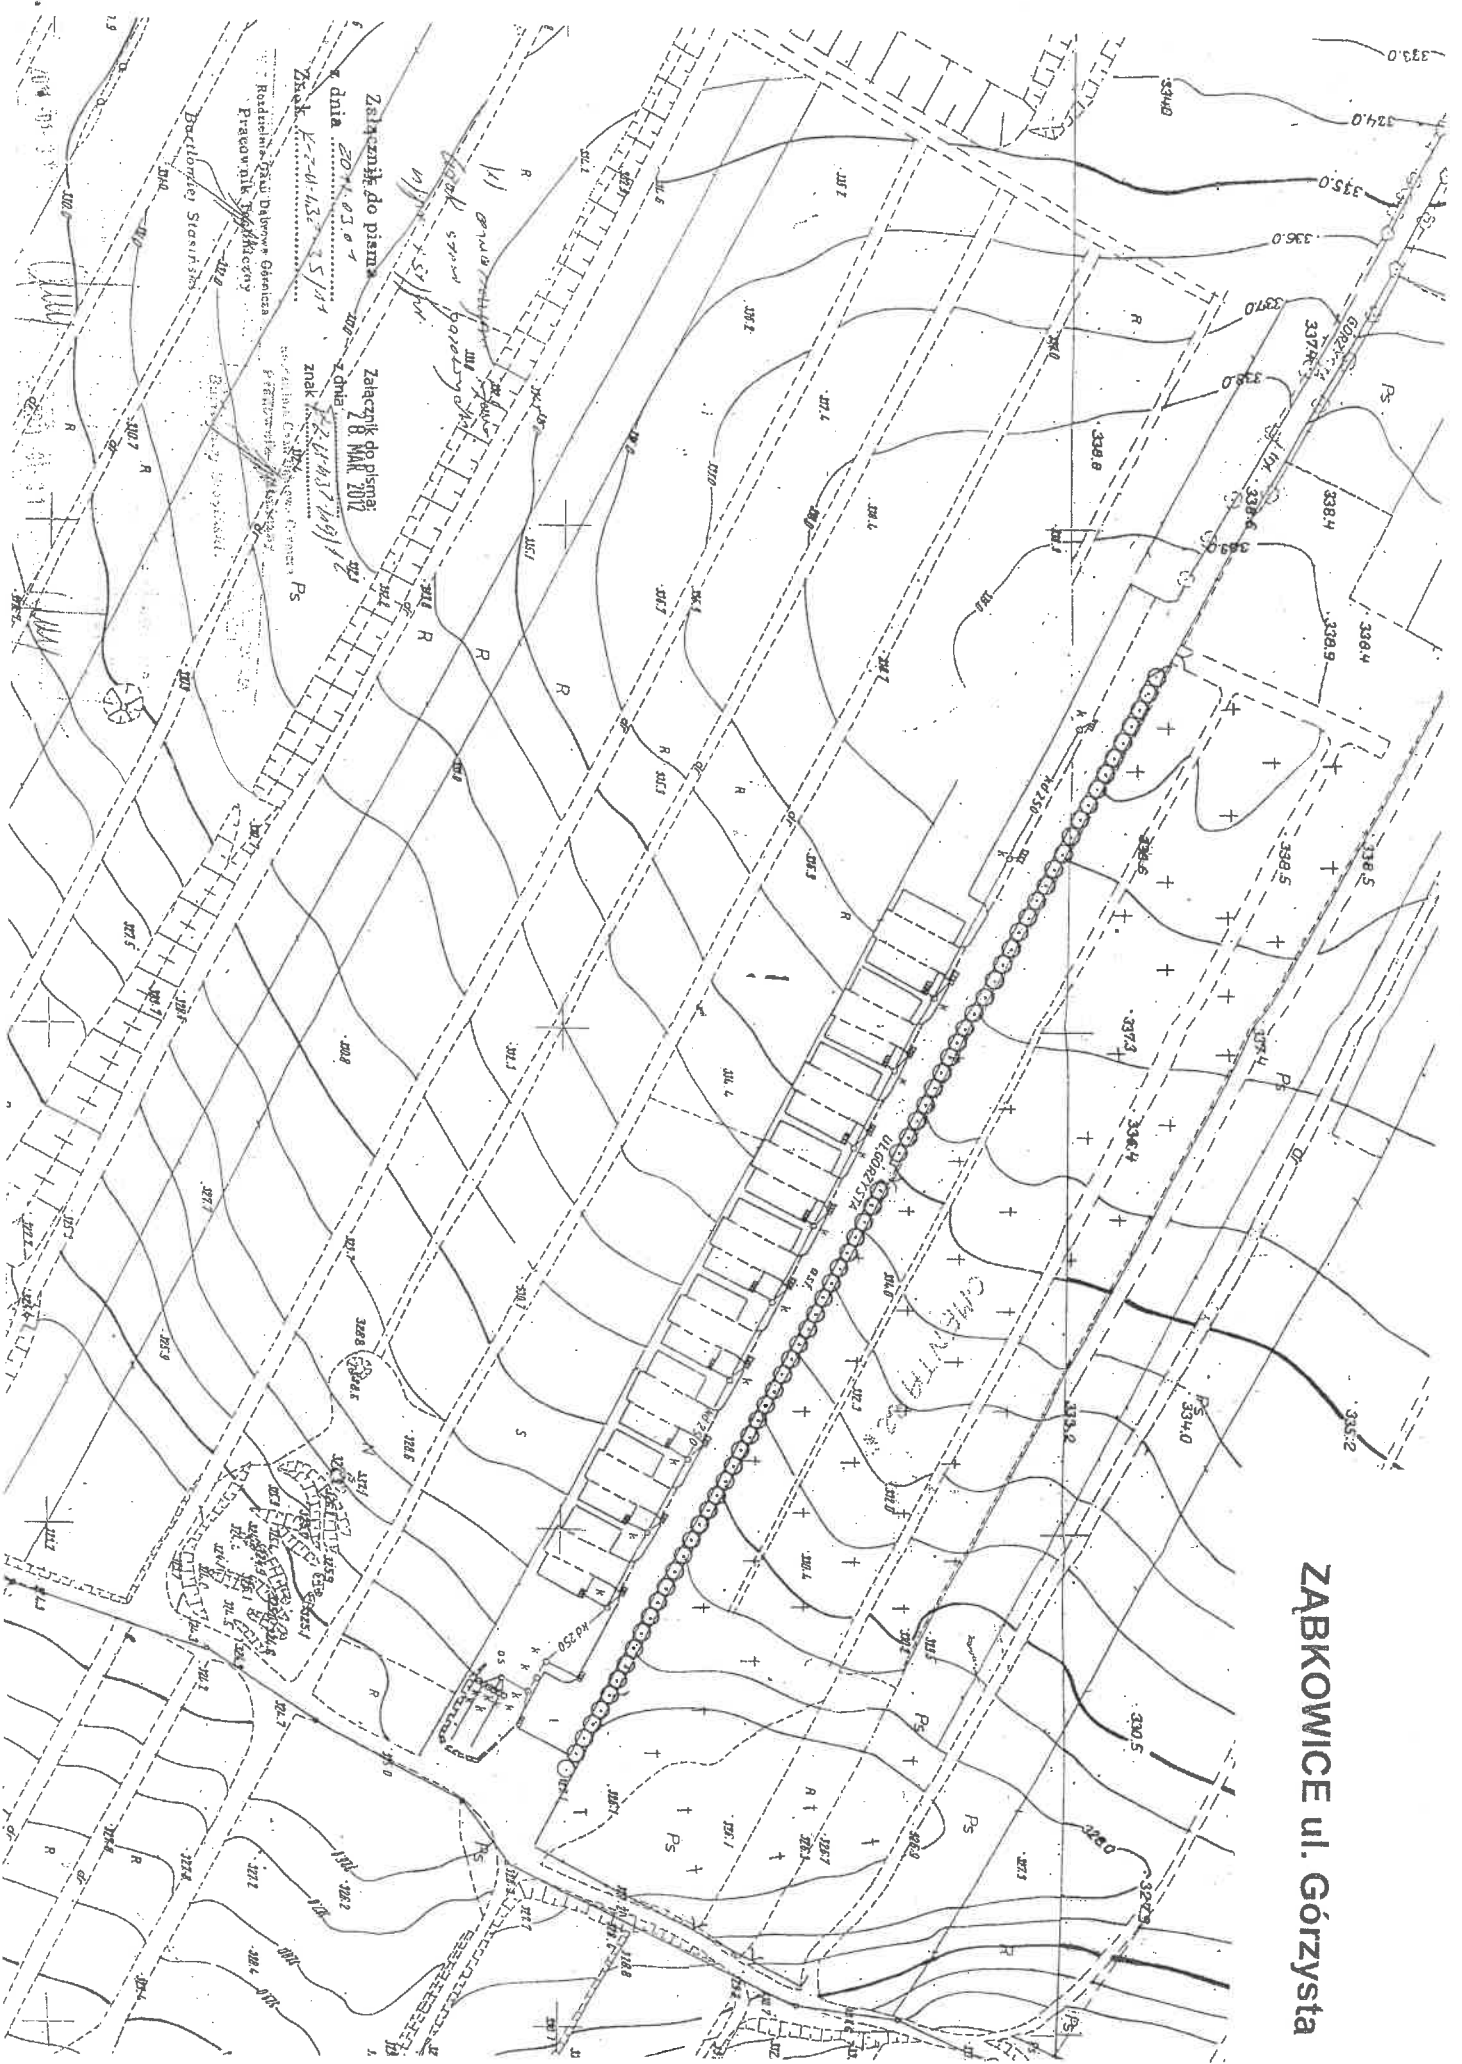

Załącznik do pisma  
z dnia 20.03.01  
Znak K-24-432  
Znak 22.11.437/1491/2

Załącznik do pisma  
z dnia 28 MAR 2017  
Znak 22.11.437/1491/2

Podpis: [Signature]  
Pracownik [Name]  
Dzielnica [Name]



Podpis: [Signature]  
Pracownik [Name]  
Dzielnica [Name]

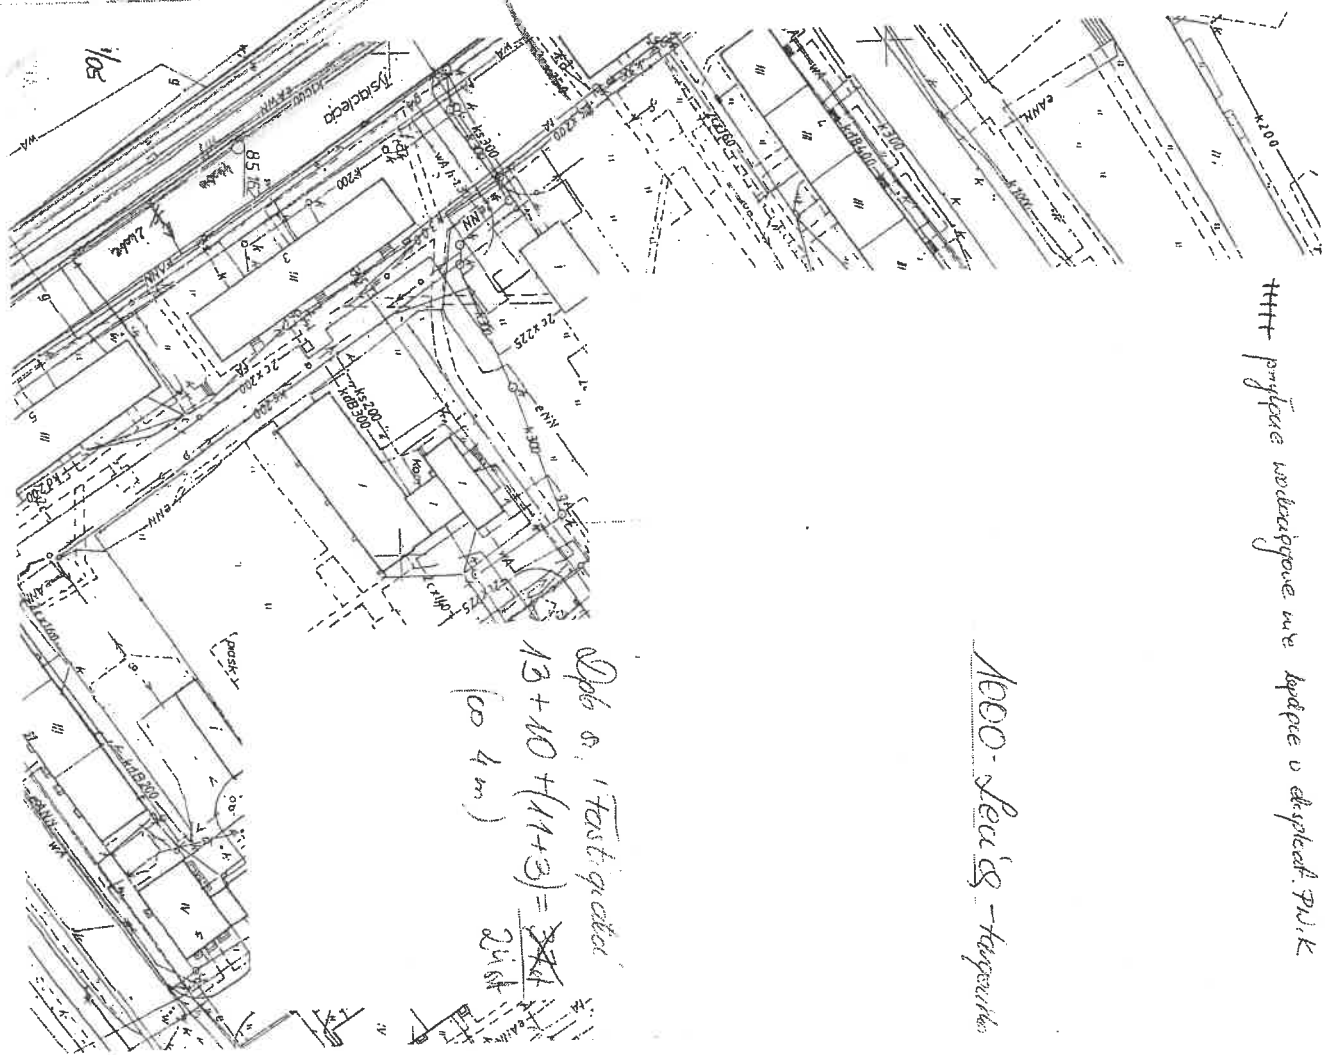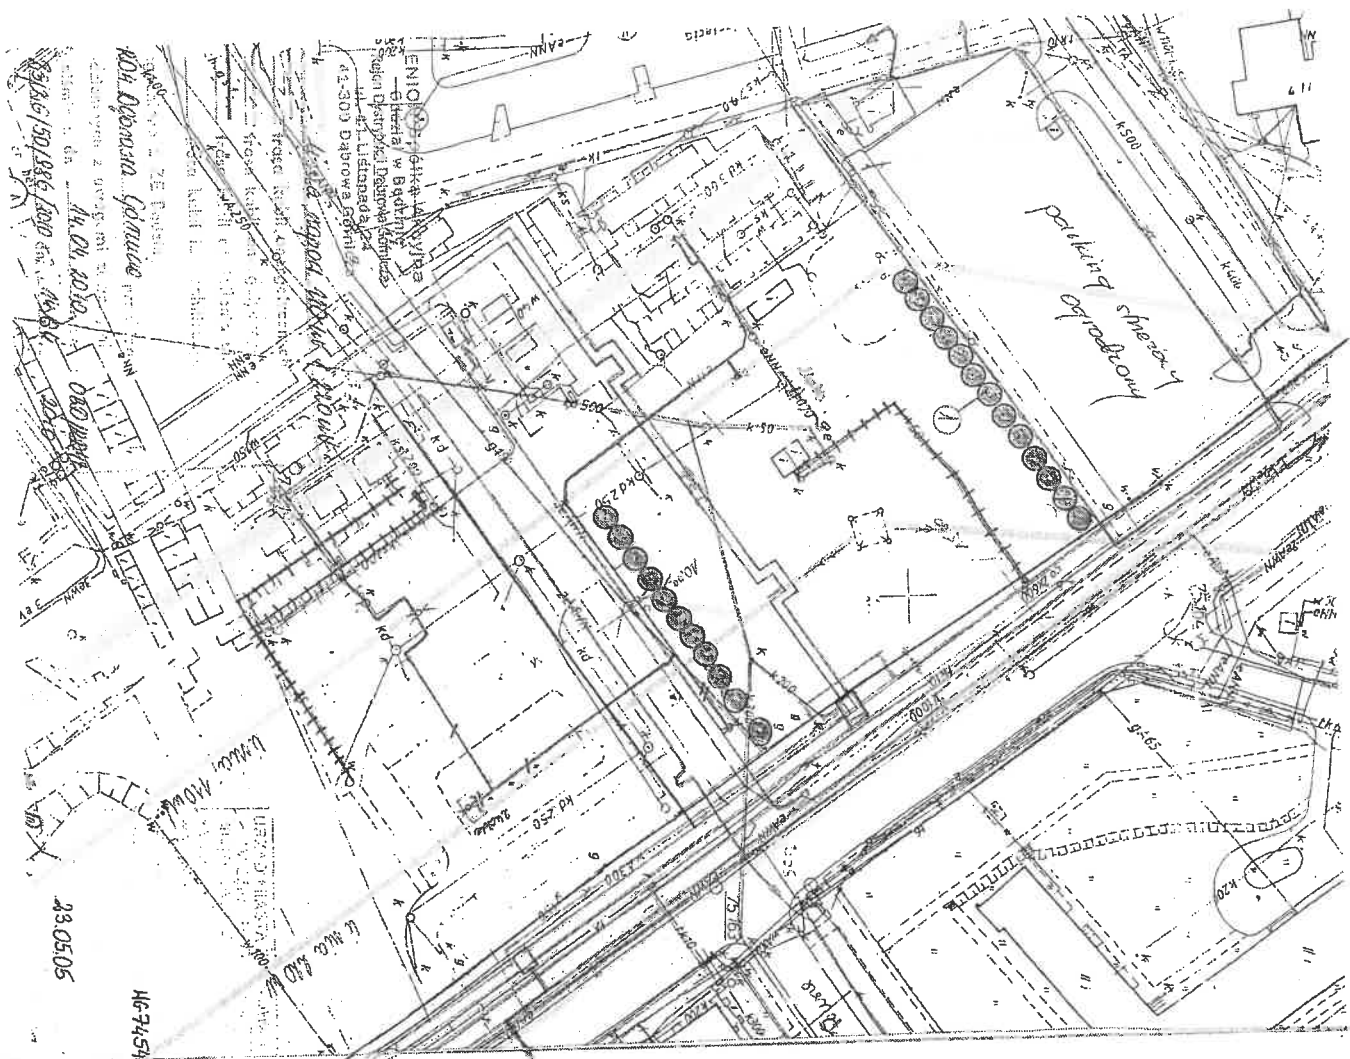


++++ parking wstępowe we bryce o ekspoz. P.W.K


1000-leu's - tęguska

$$\begin{aligned} & \text{Opł. 8, Fasttrack} \\ & 13 + 10 + (11 + 3) = \frac{36}{21st} \\ & (00 4 m) \end{aligned}$$

KOSMONAUTÓW

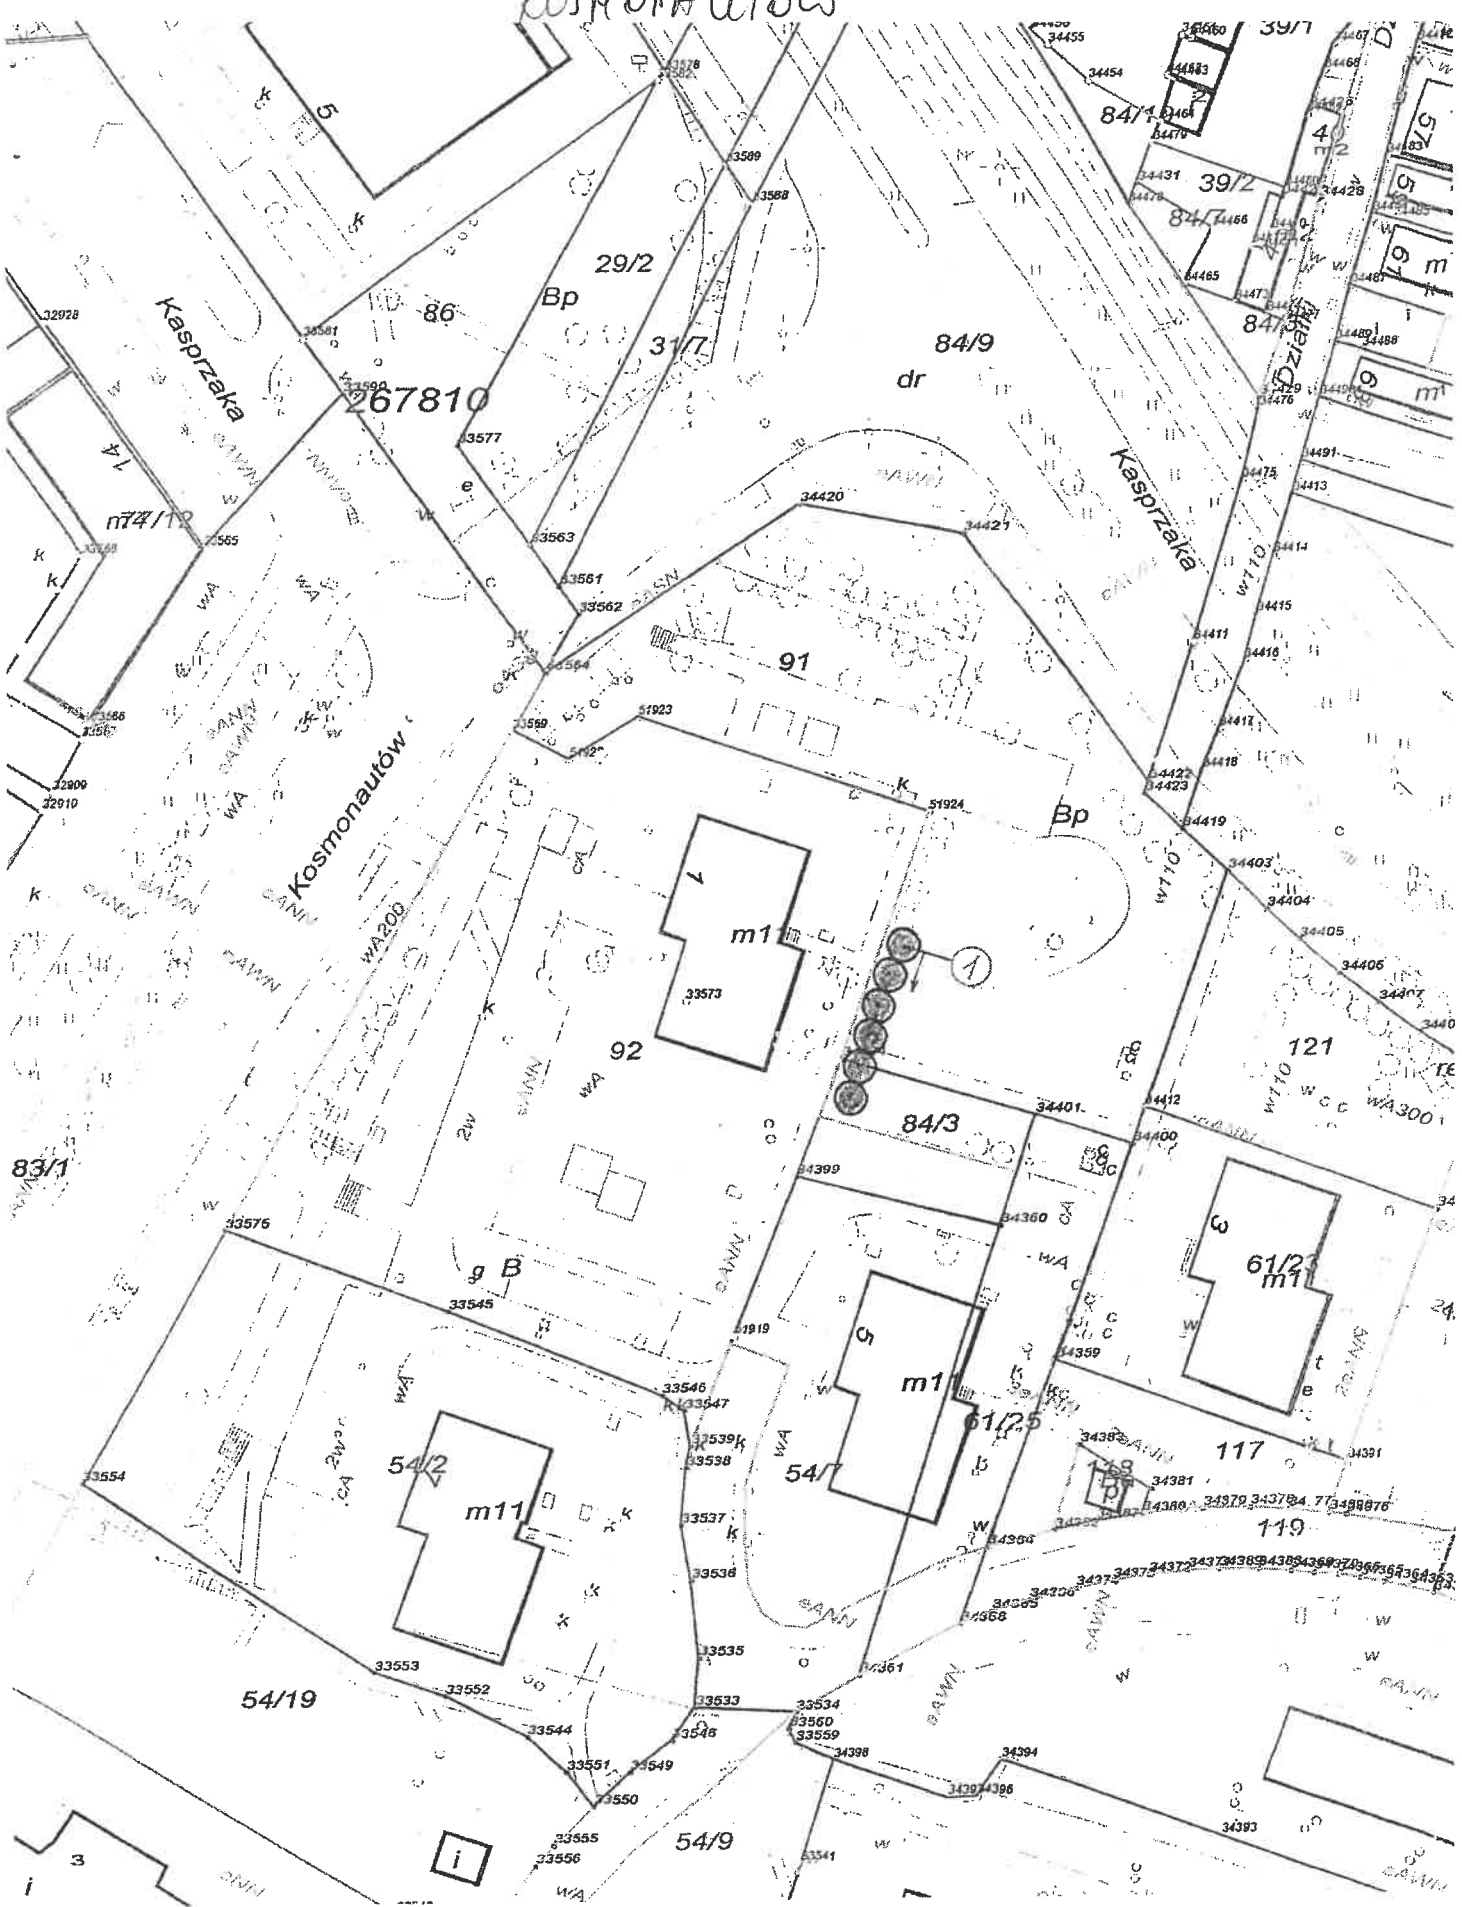

5-40 11402

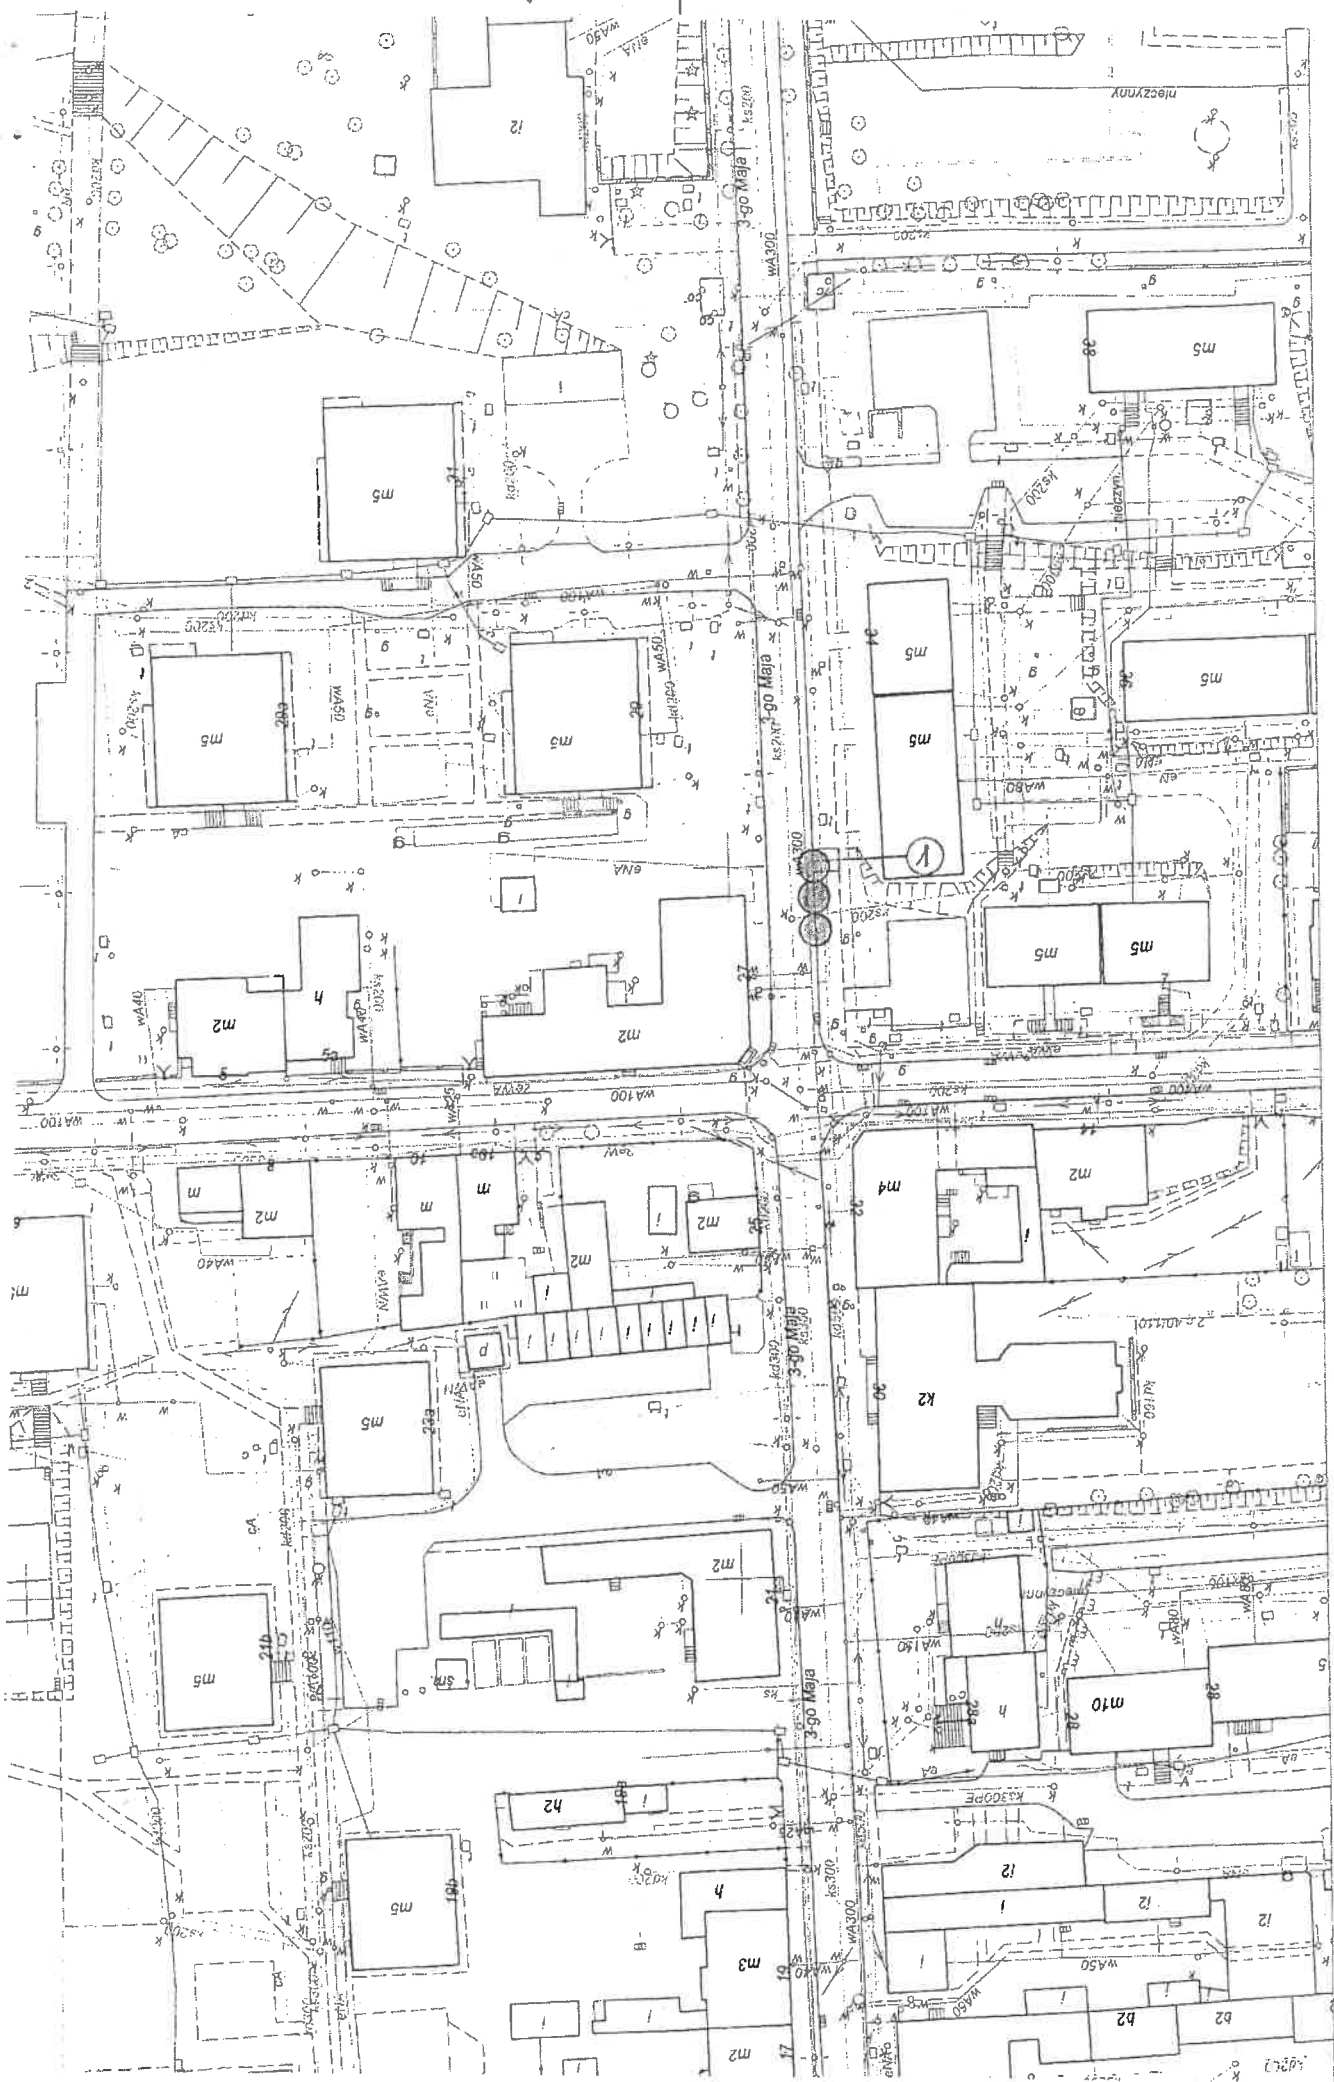




# PROPOZYCJA NASADZEŃ DRZEW

SKALA 1:1000

ul. Żołnierska - stadion  
w Dąbrowie G. - Bładowie

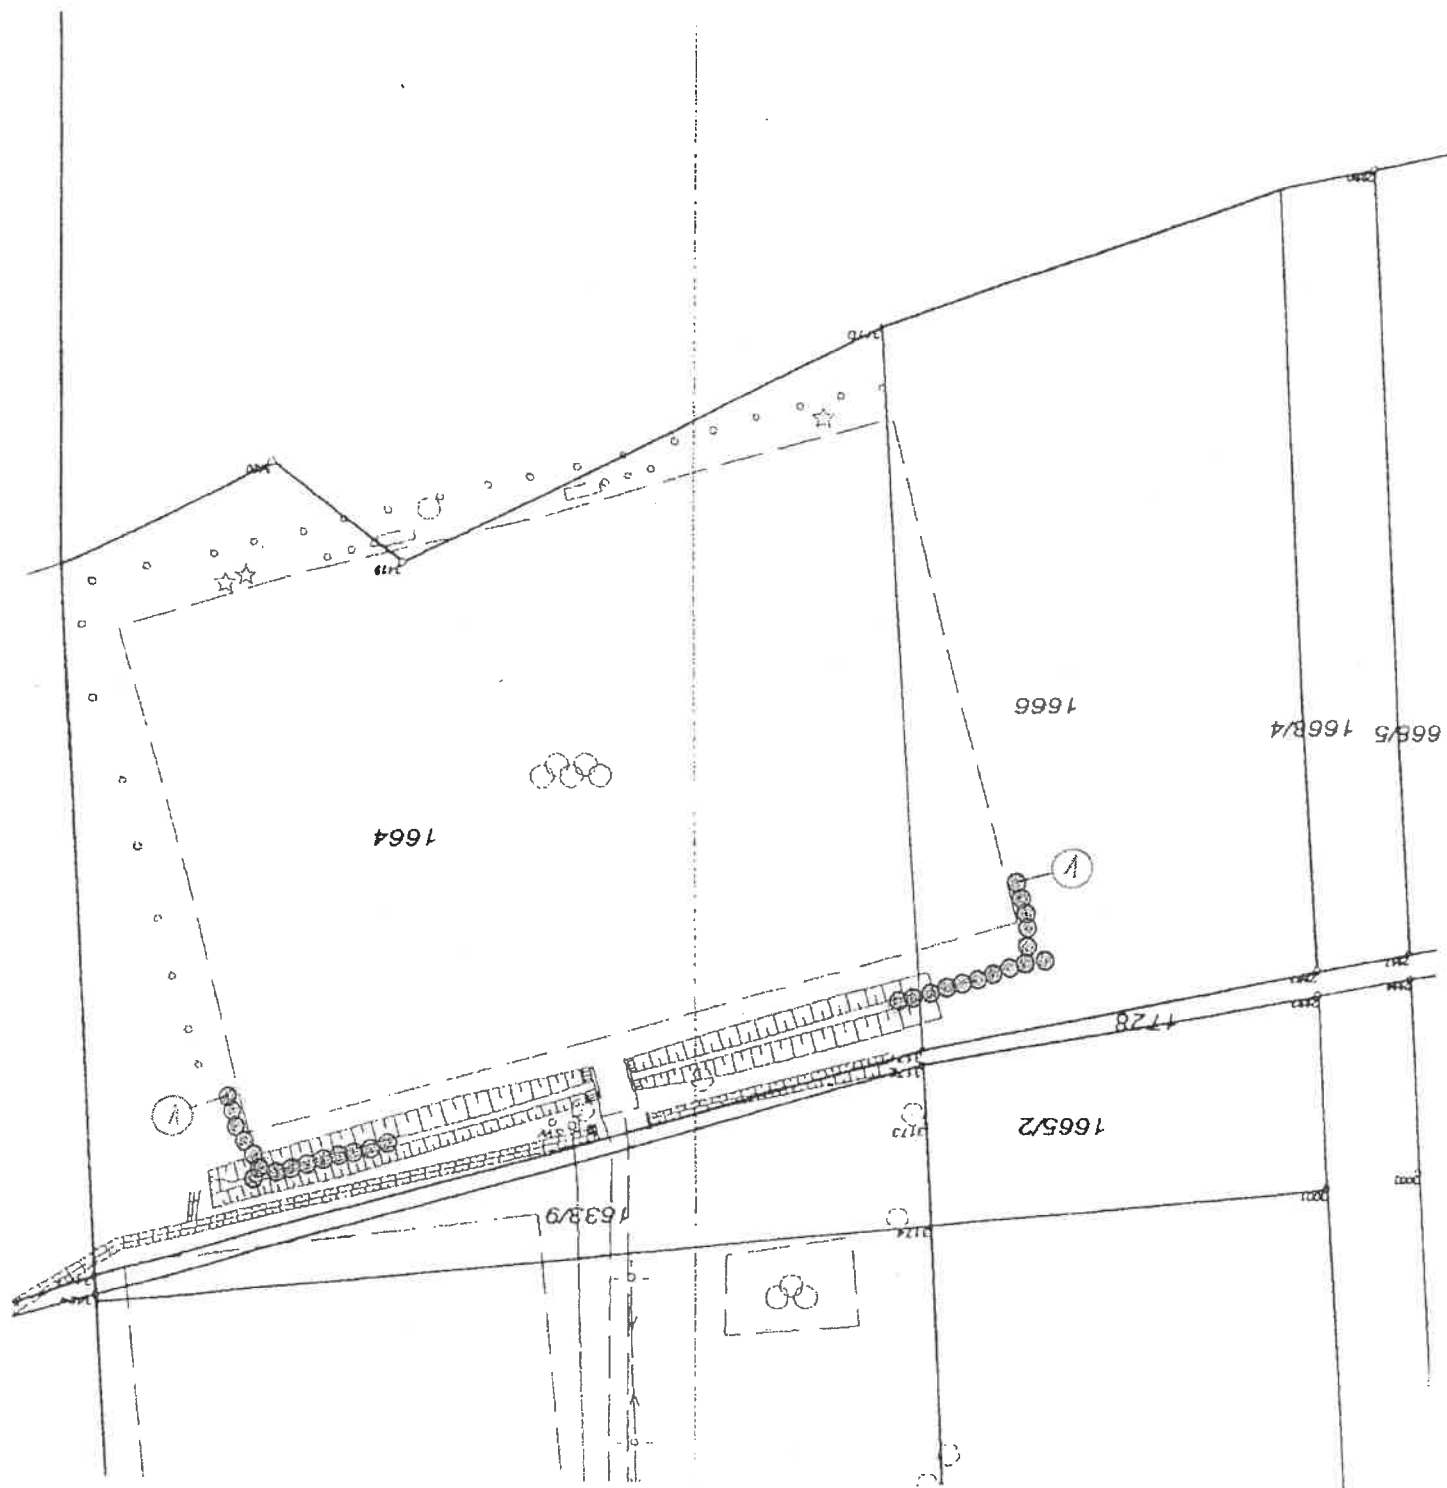




# PROPOZYCJA NASADZEŃ DRZEW

## Park 1000-Lecia

### w Dąbrowie G. Ząbkowicach

#### LEGENDA

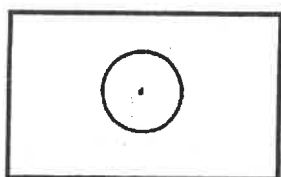

- Drzewa liściaste projektowane

#### DOBÓR ROŚLIN

1. Wiśnia 'Hillari Spire'


15 szt.

*Dziennik*

W. W.


Załącznik do pisma:  
Z 8. MAR. 2012  
z dnia 7. MAR. 2012  
znak K-7-61437-49/12

2005

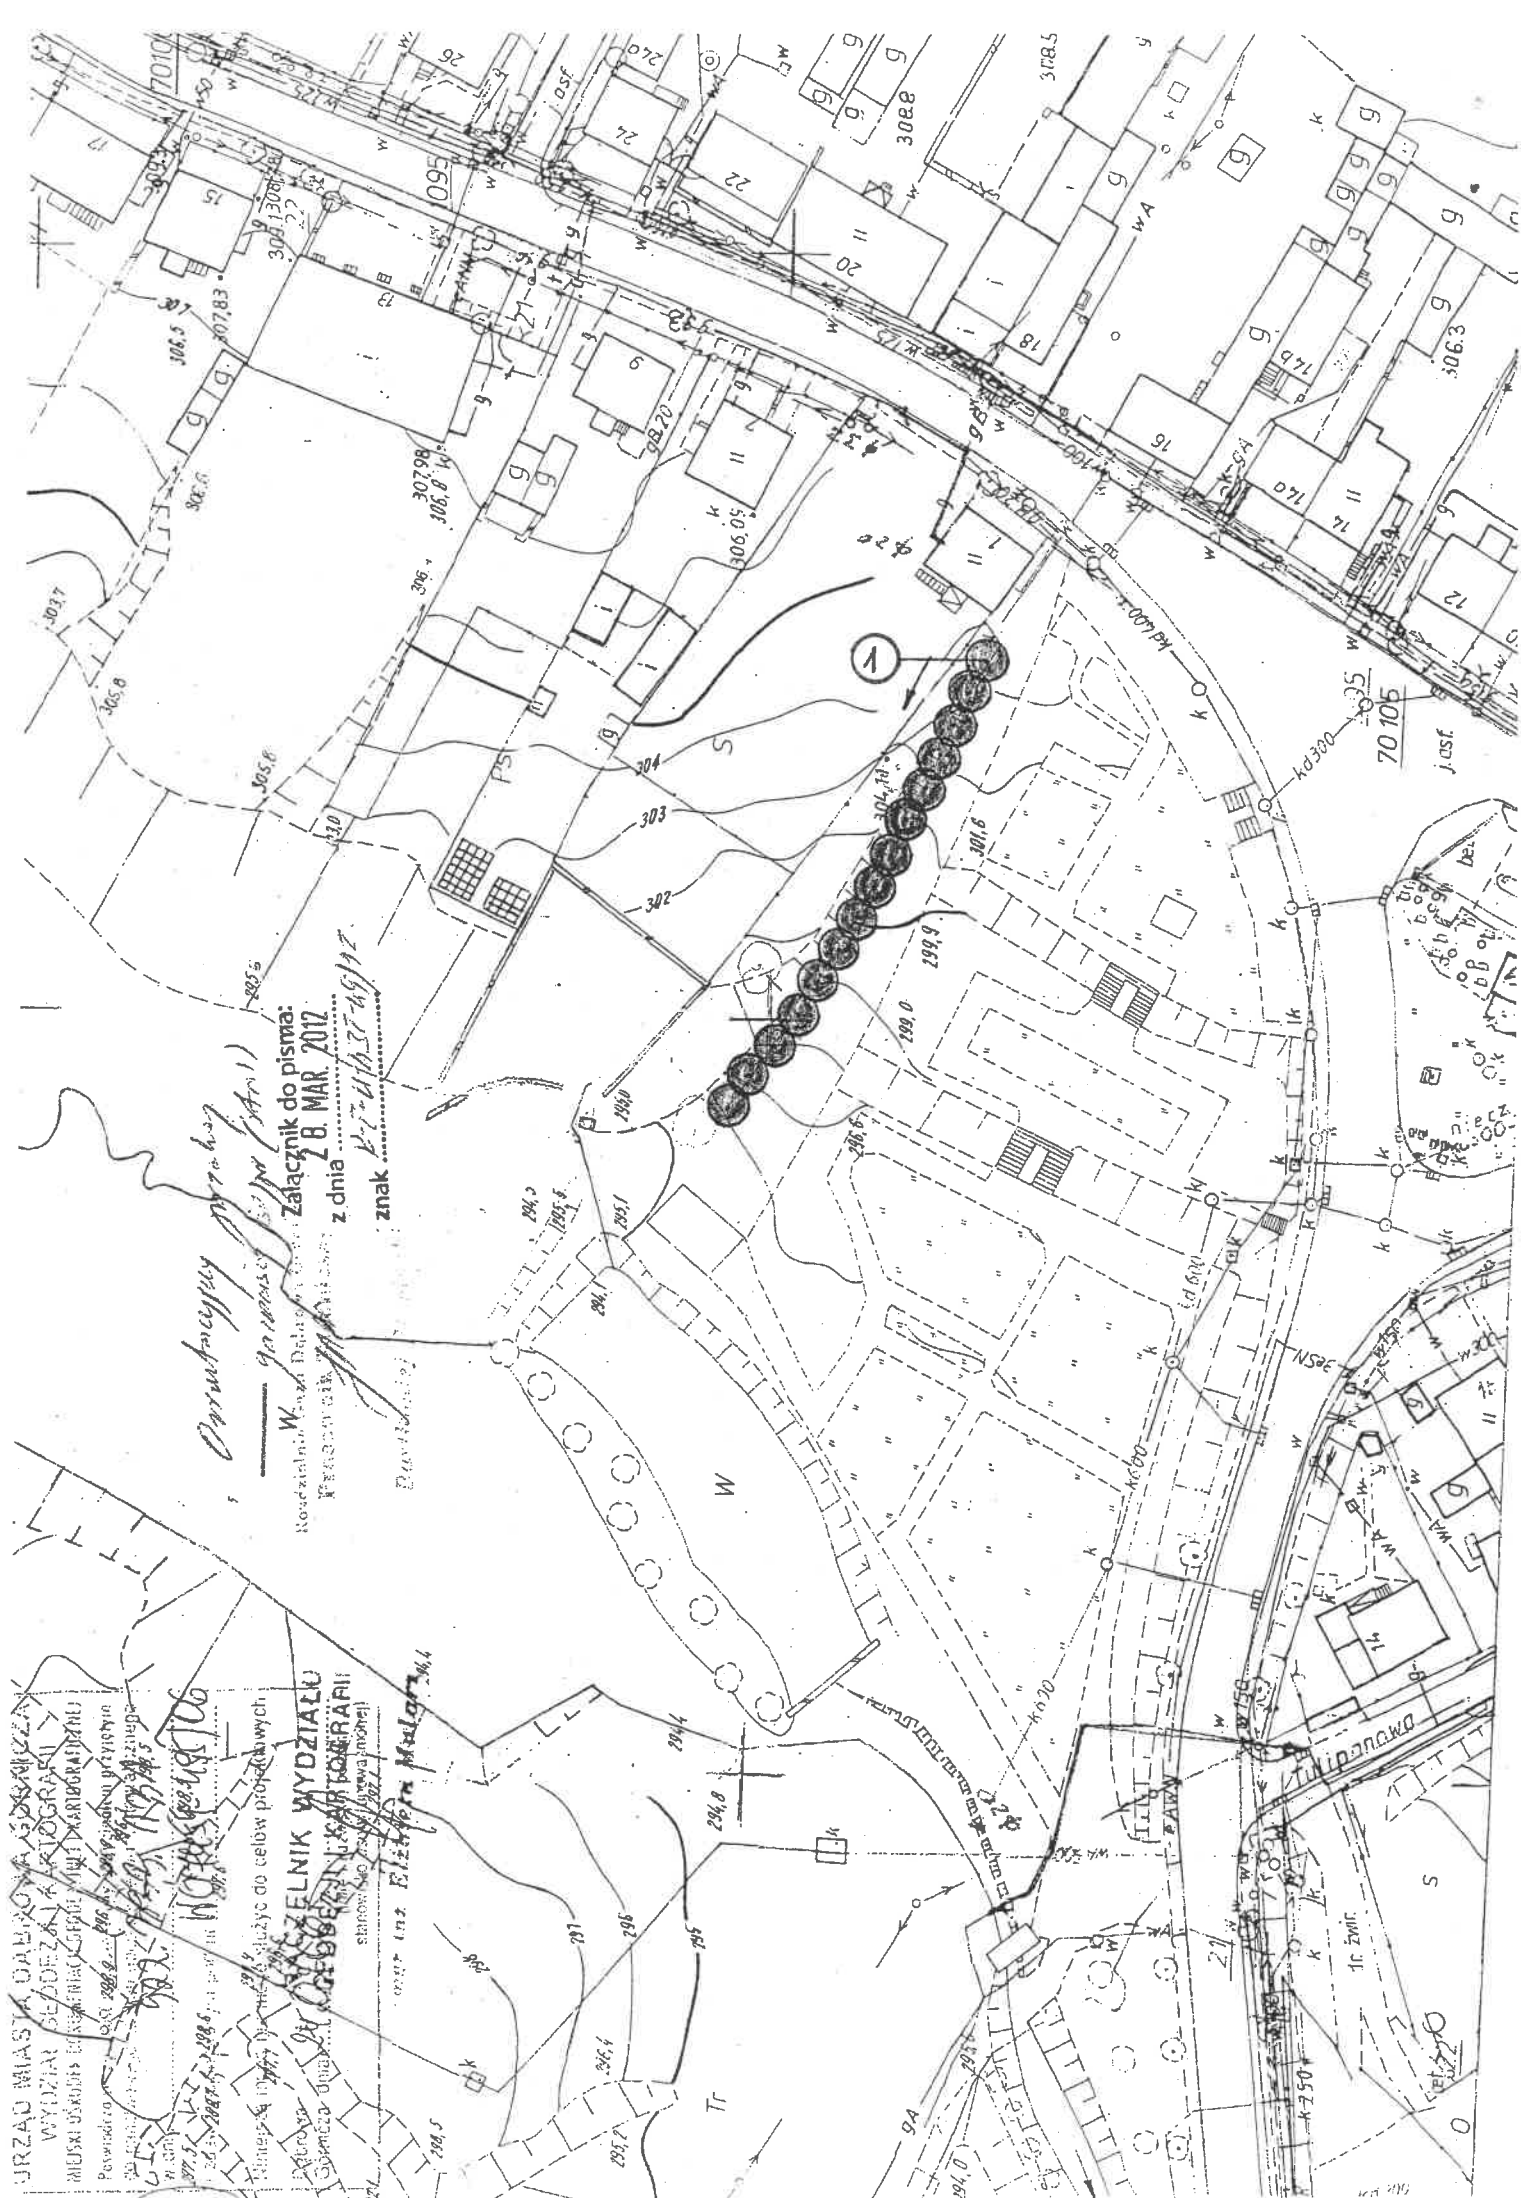

**PROPOZYCJA NASADZEŃ DRZEW**  
**ul. Morcinka - kościół**  
**w Dąbrowie Górniczej**

**LEGENDA**

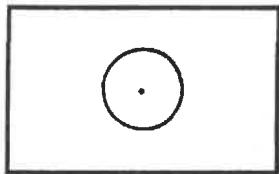

- Drzewa liściaste projektowane

**DOBÓR ROŚLIN**


1. Wiśnia 'Hilleri Spire'

19 szt.



**PROPOZYCJA NASADZEŃ DRZEW**  
**ul. Szalasowizna - Wodociągi**  
**w Dąbrowie G. Strzemieszycie**

**LEGENDA**

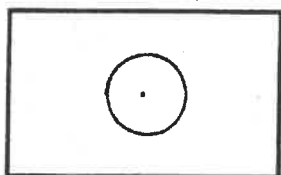


**- Drzewa liściaste projektowane**


**DOBÓR ROŚLIN**


1. Wiśnia 'Hillari Spire'

3 szt.



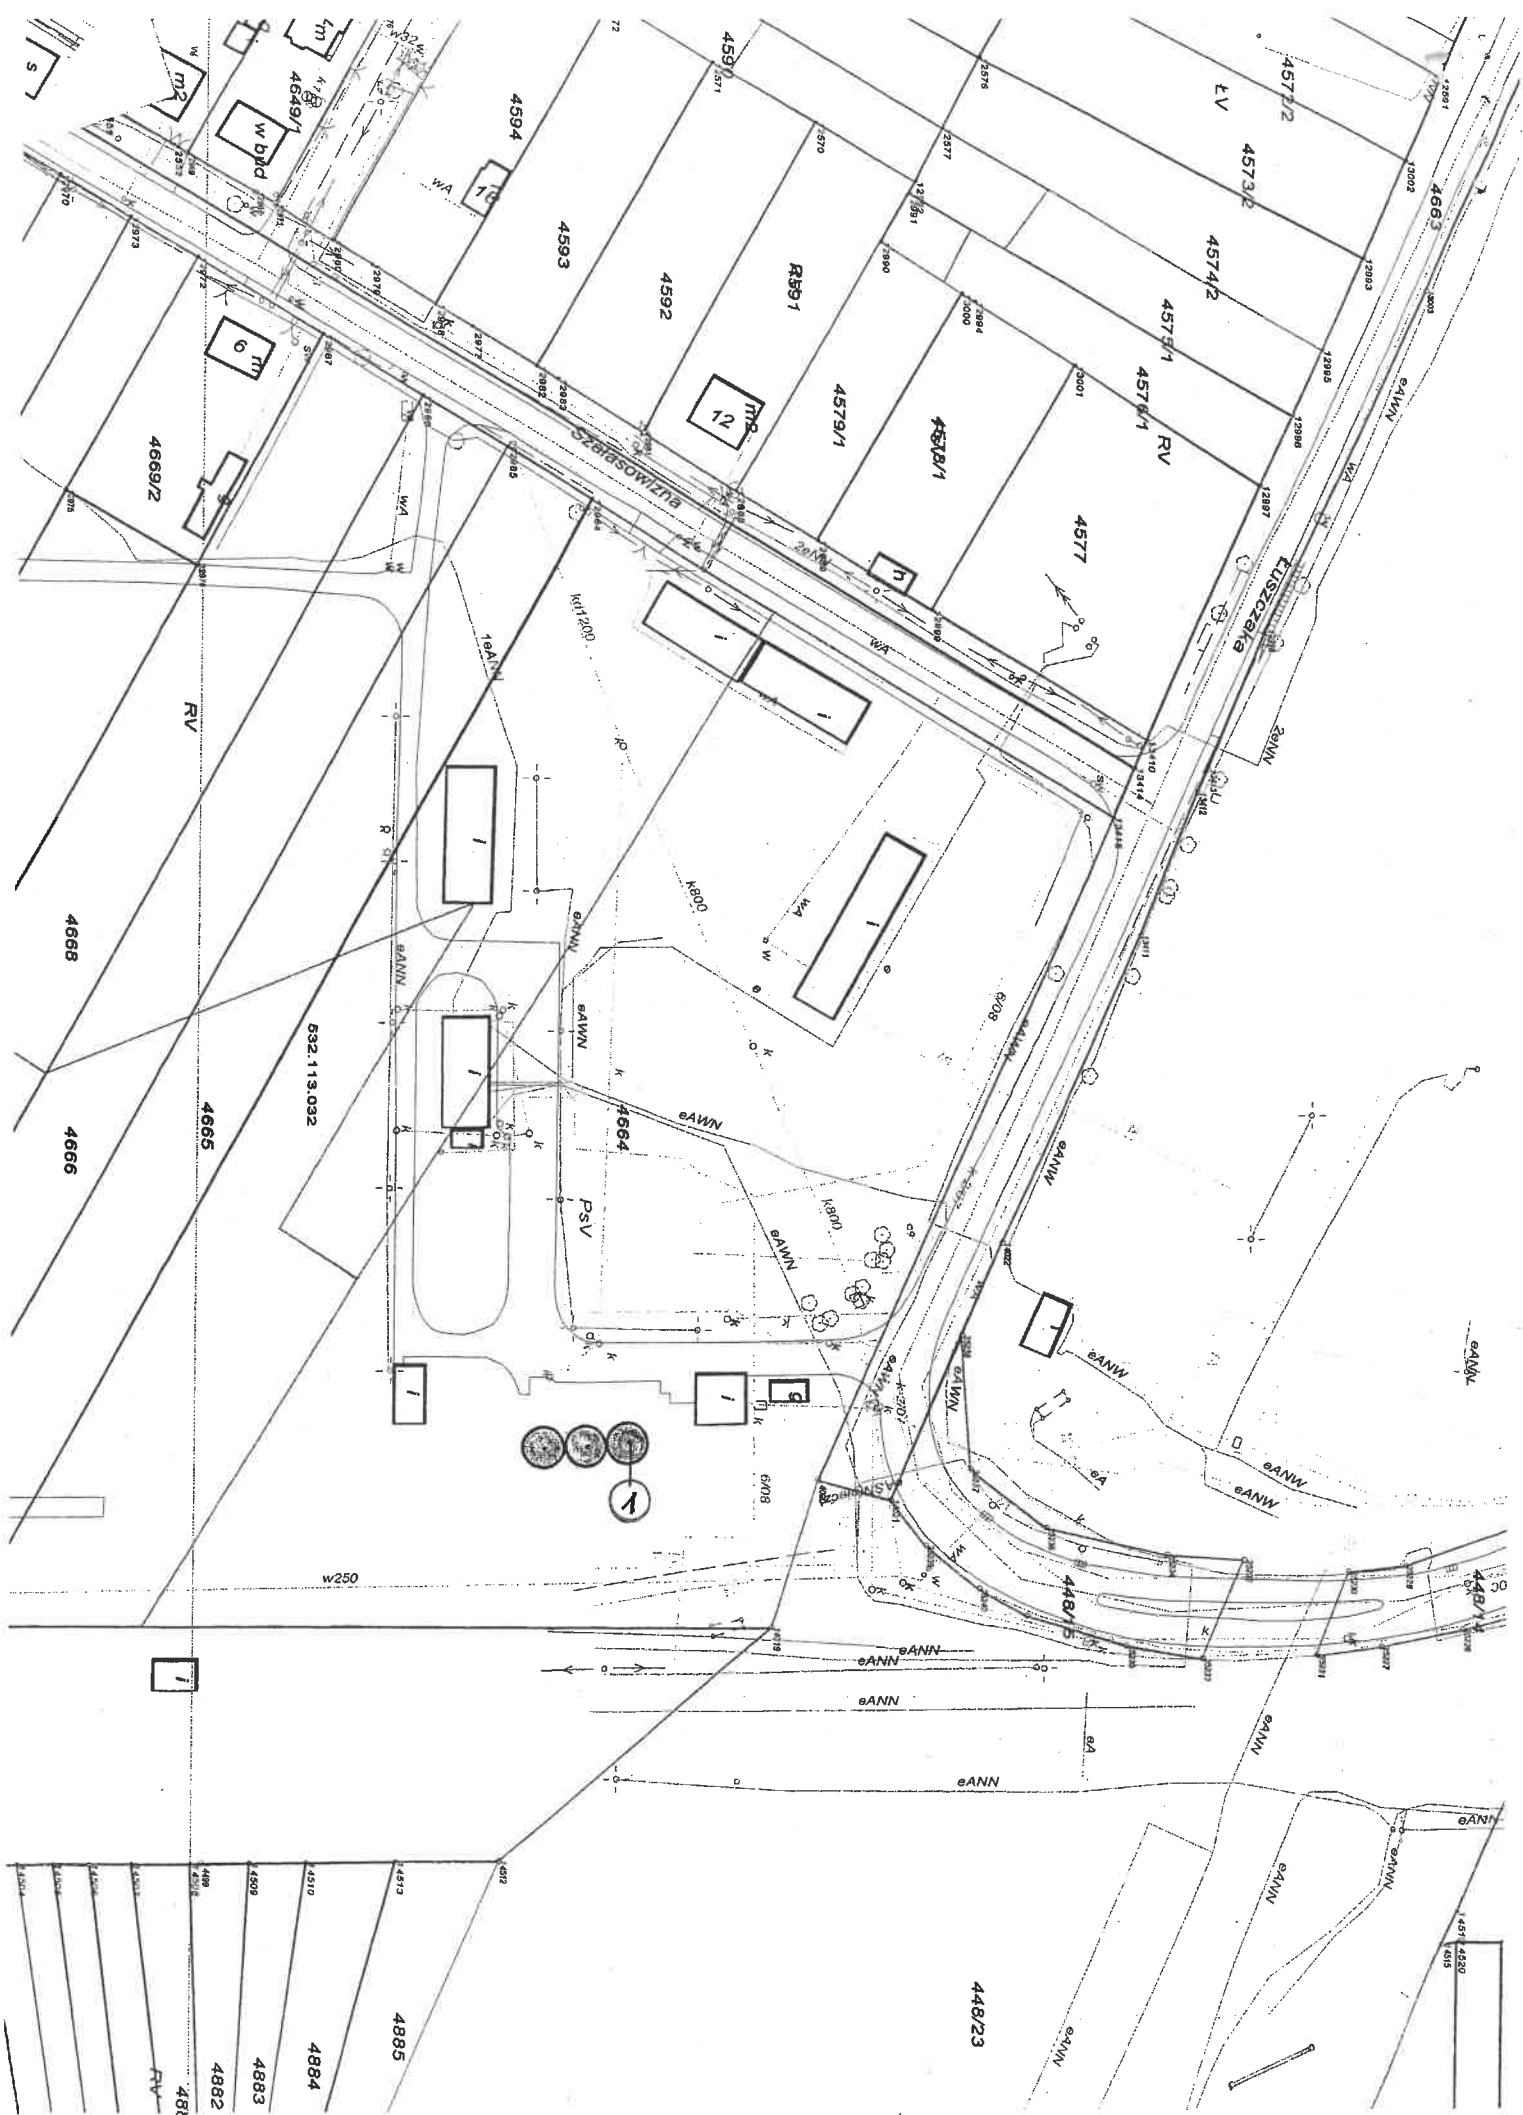

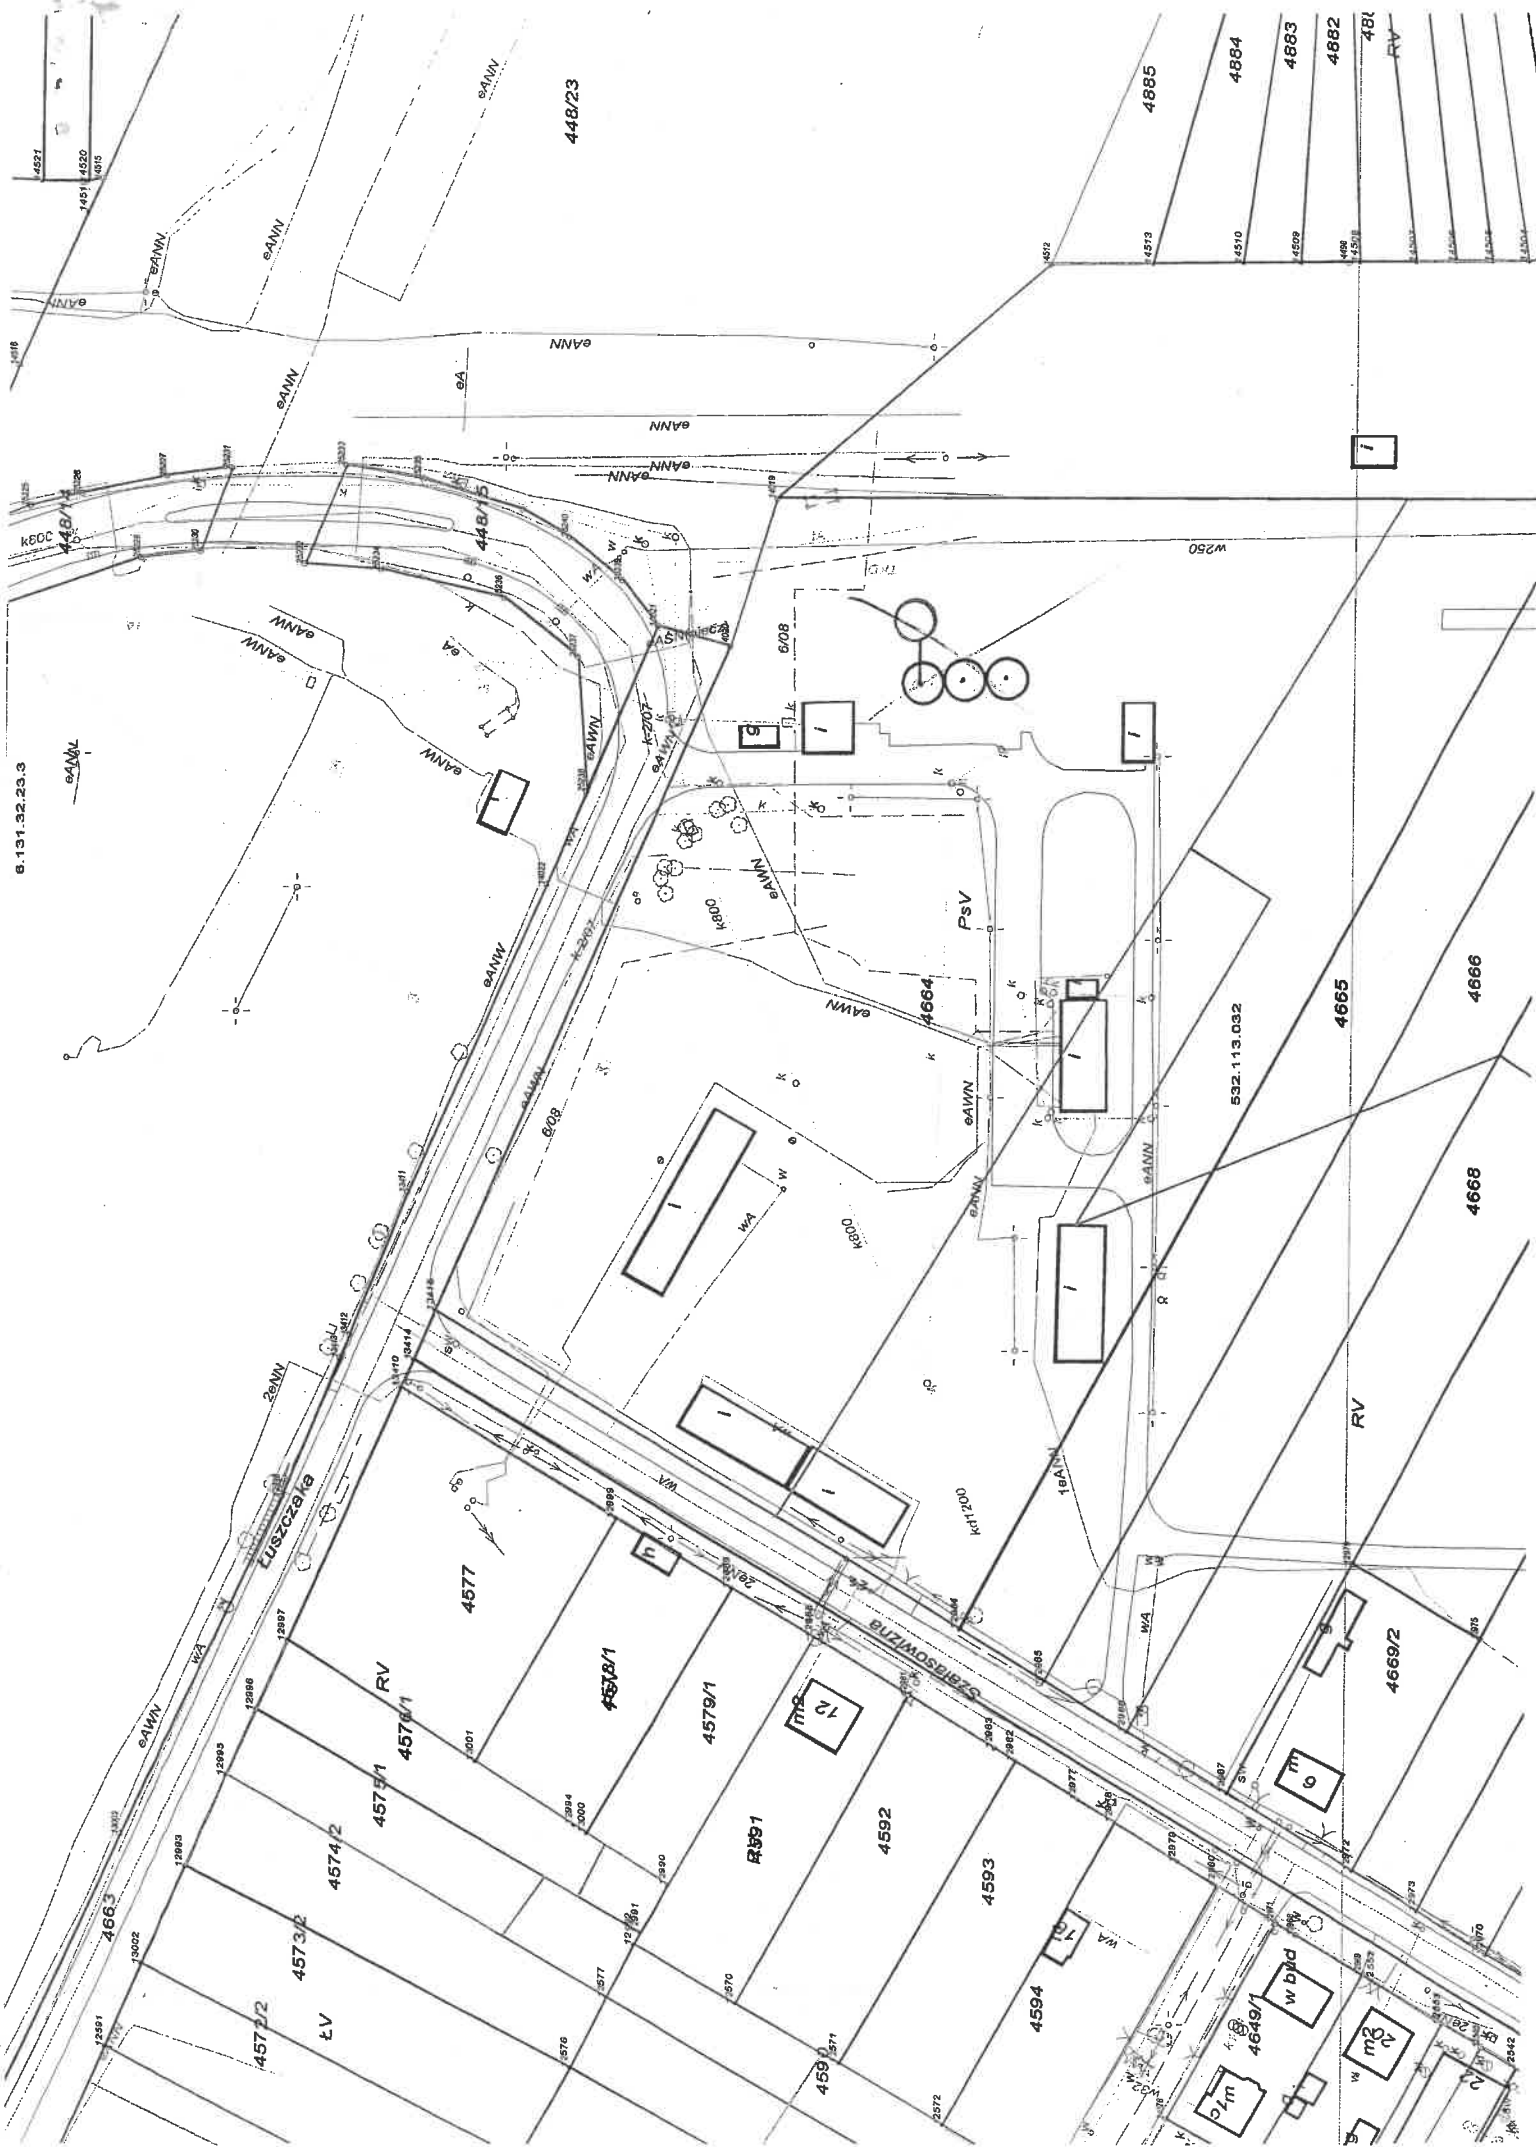

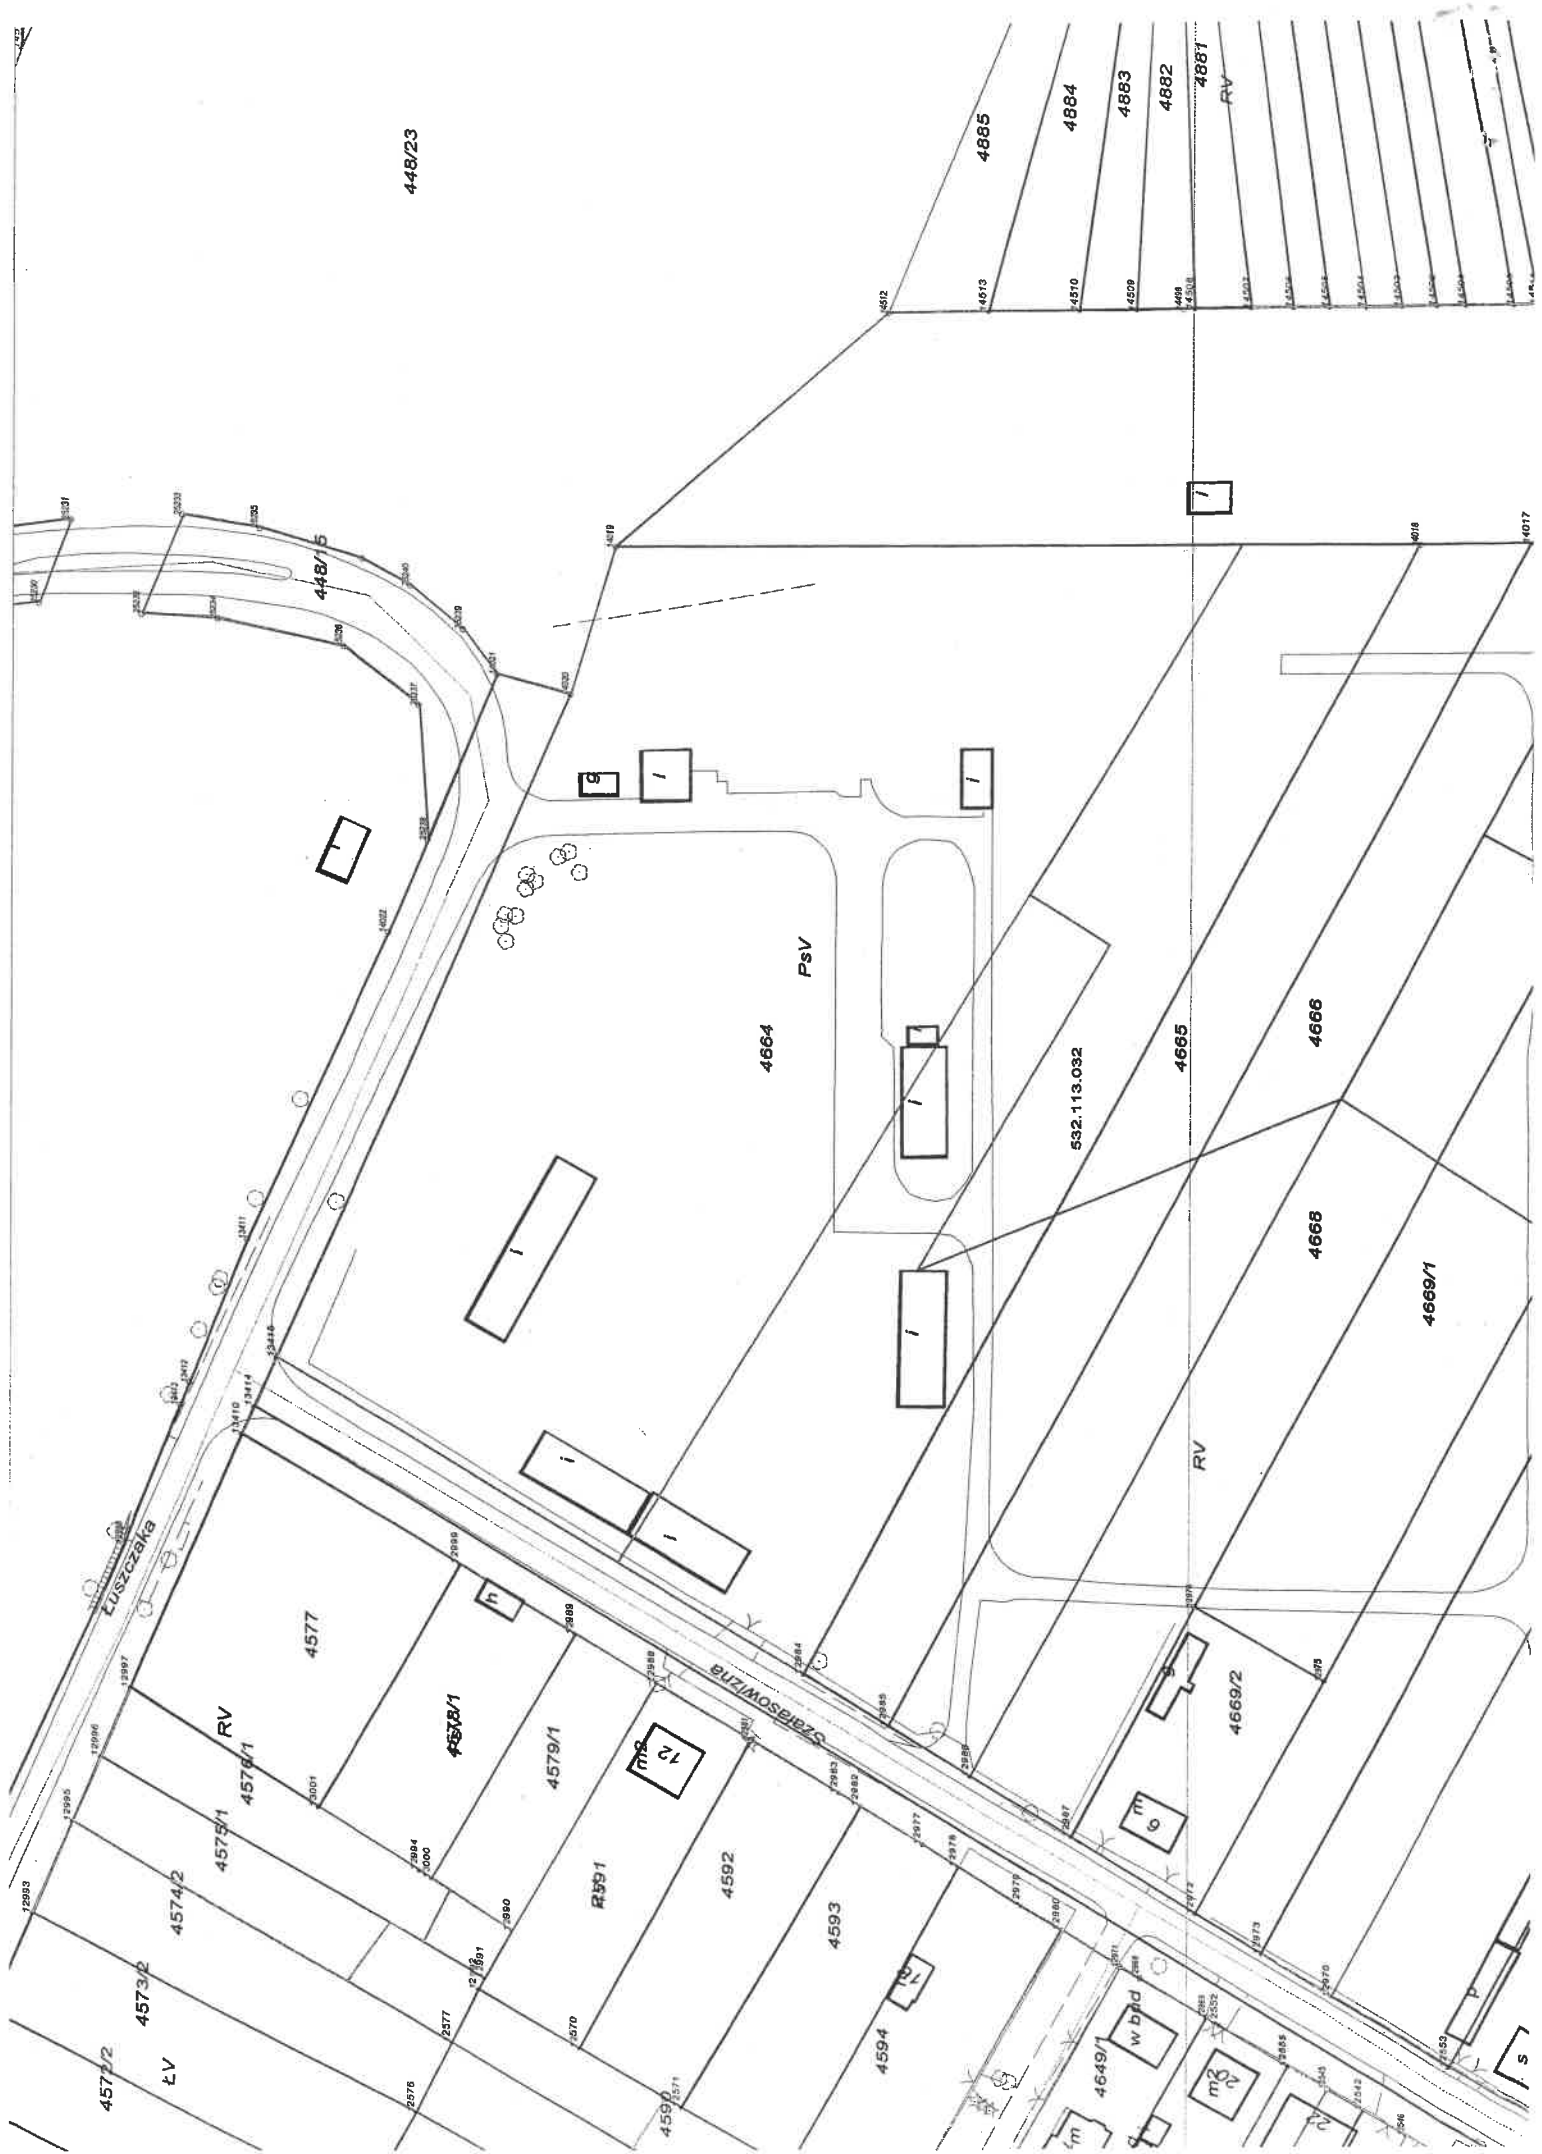

448/23

448/5

4885

4884

4883

4882

4881

RV

PsV

532.113.032

RV

RV

Luszczyńska

Zarzeczna


LV

W Bld

S

**PROPOZYCJA ARANŻACJI ZIELENI** – *drzewa*  
ul. Chopina - przy Szkole Sportowej  
w Dąbrowie Górniczej

**LEGENDA**

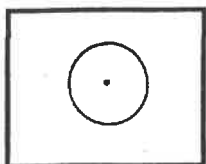


- drzewa liściaste  
projektowane

**DOBÓR ROŚLIN**

3. Wiśnia 'Hillari Spire'



3 szt.

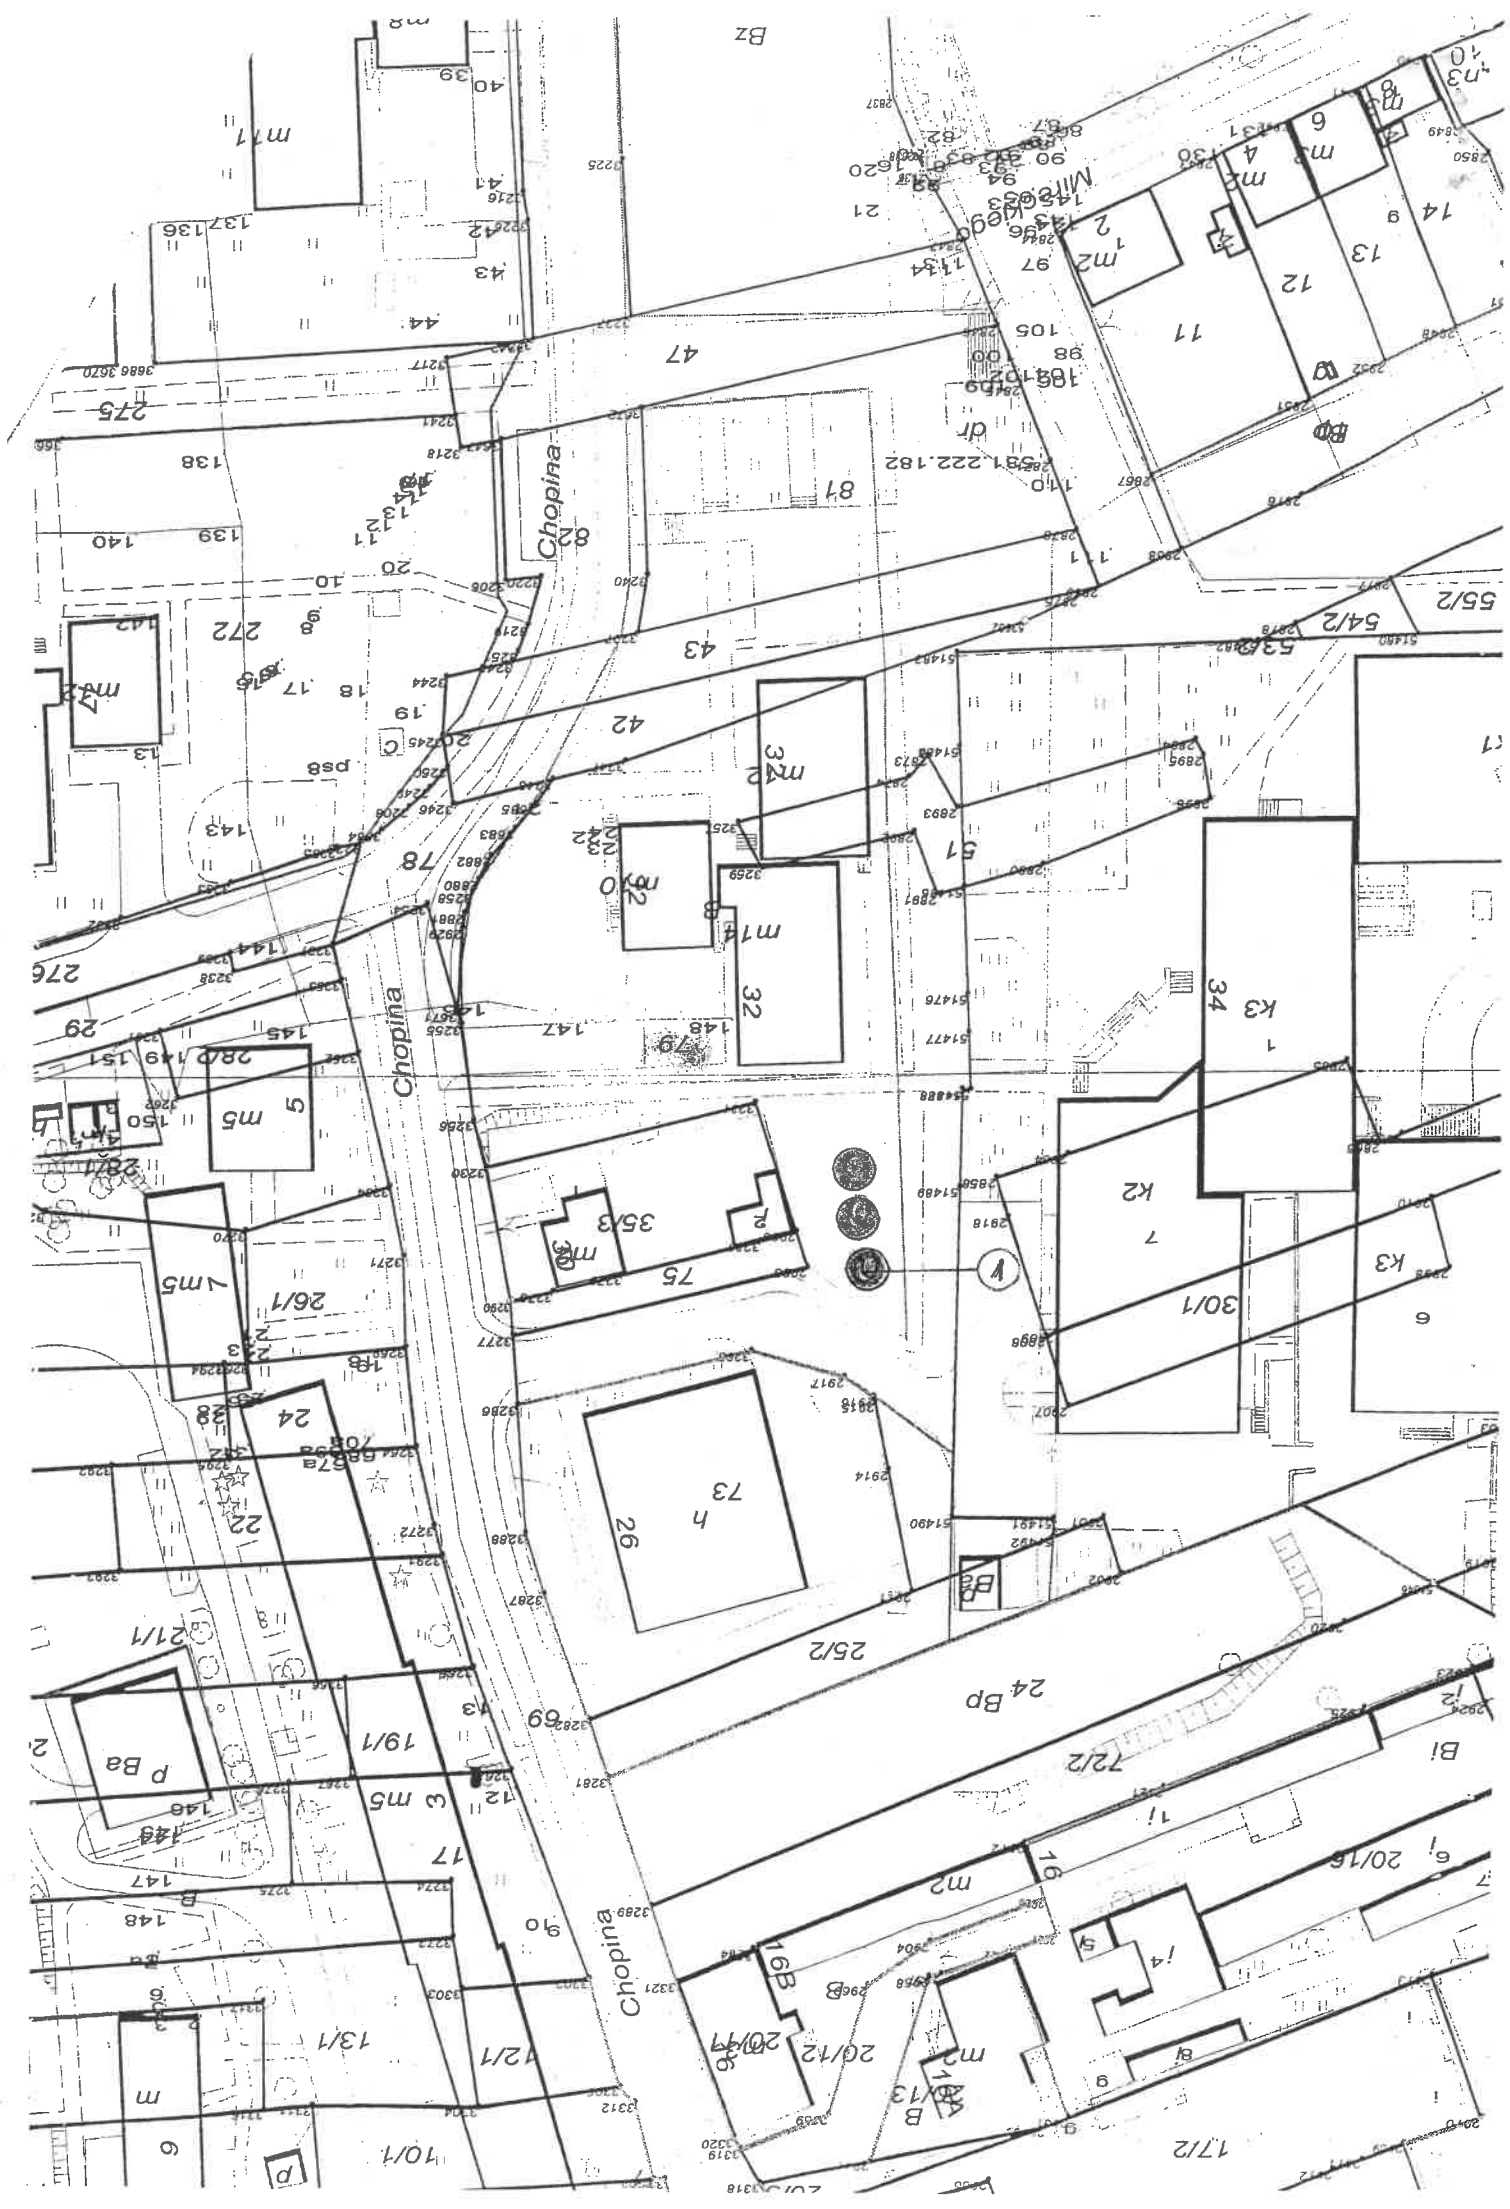



Mapy z lokalizacją  
drzew nasadzonych  
w roku 2013

MANHATTAN  
Sejony  
bloków  
20, 22, 32

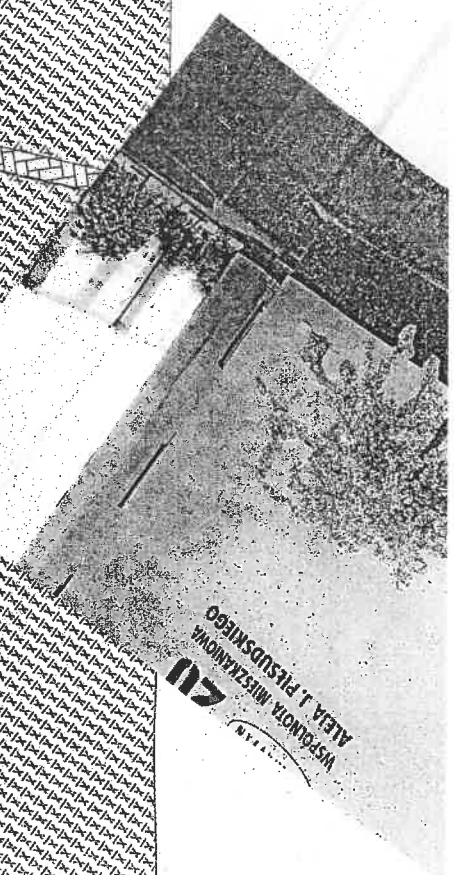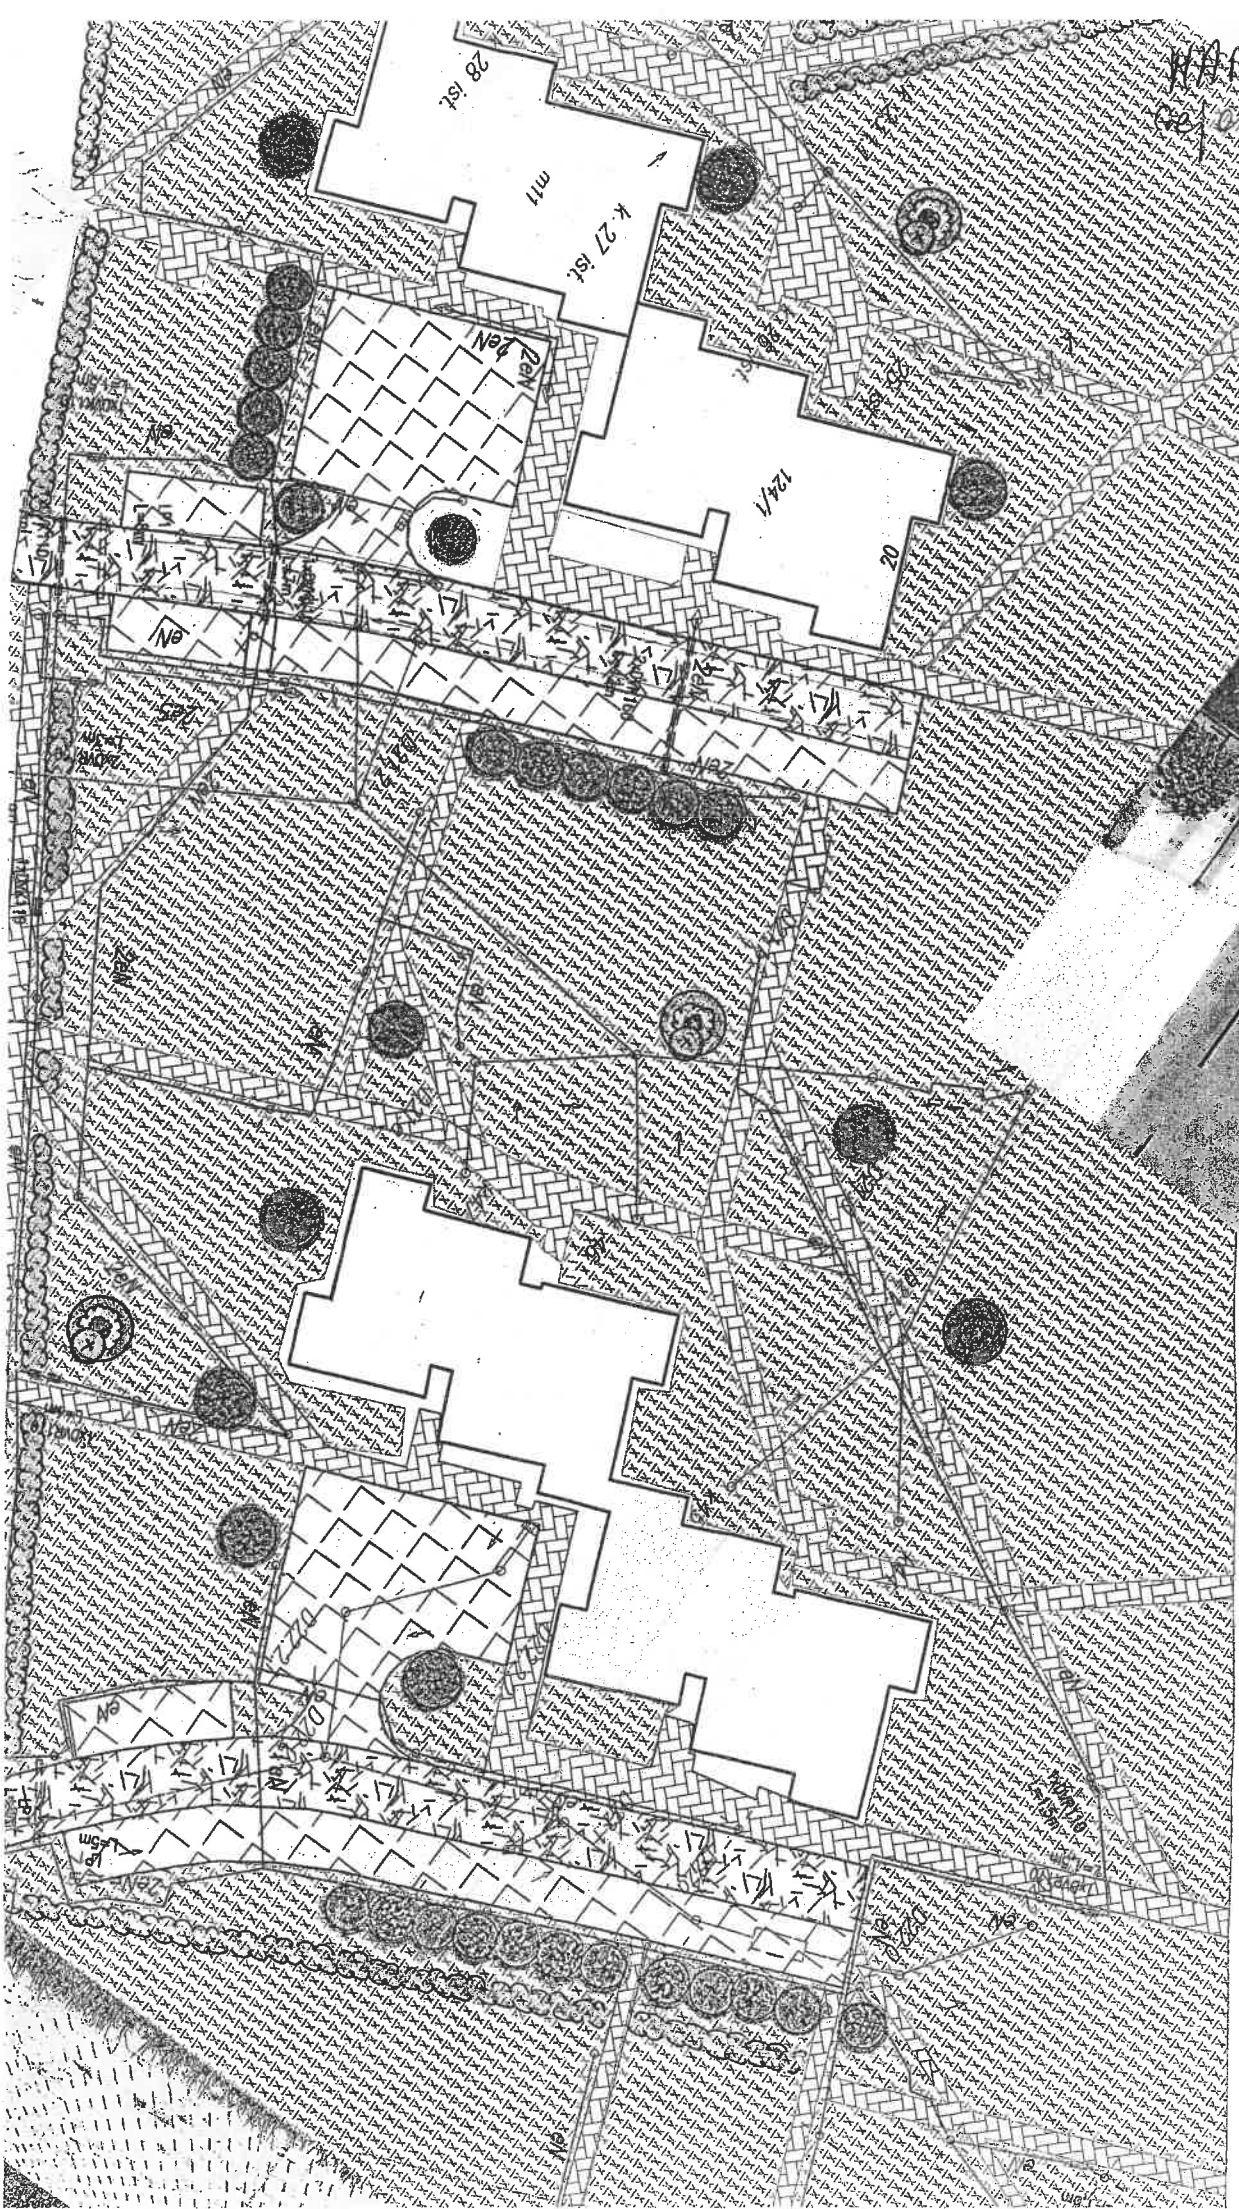


WSPÓLNOTA MIASTANOWA  
ALFA J. PRZEDSIĘWZIĘCIA  
20

STĘDOW - OSP

Granice działki to kenne cyfrowe sporządzone  
od Geodetów - dane cyfrowe jest około  
1,5 m. różnica do mapy

(dr 13 04.5045 w od ~ 50 m  
nieistniejącego kamienia 2 m

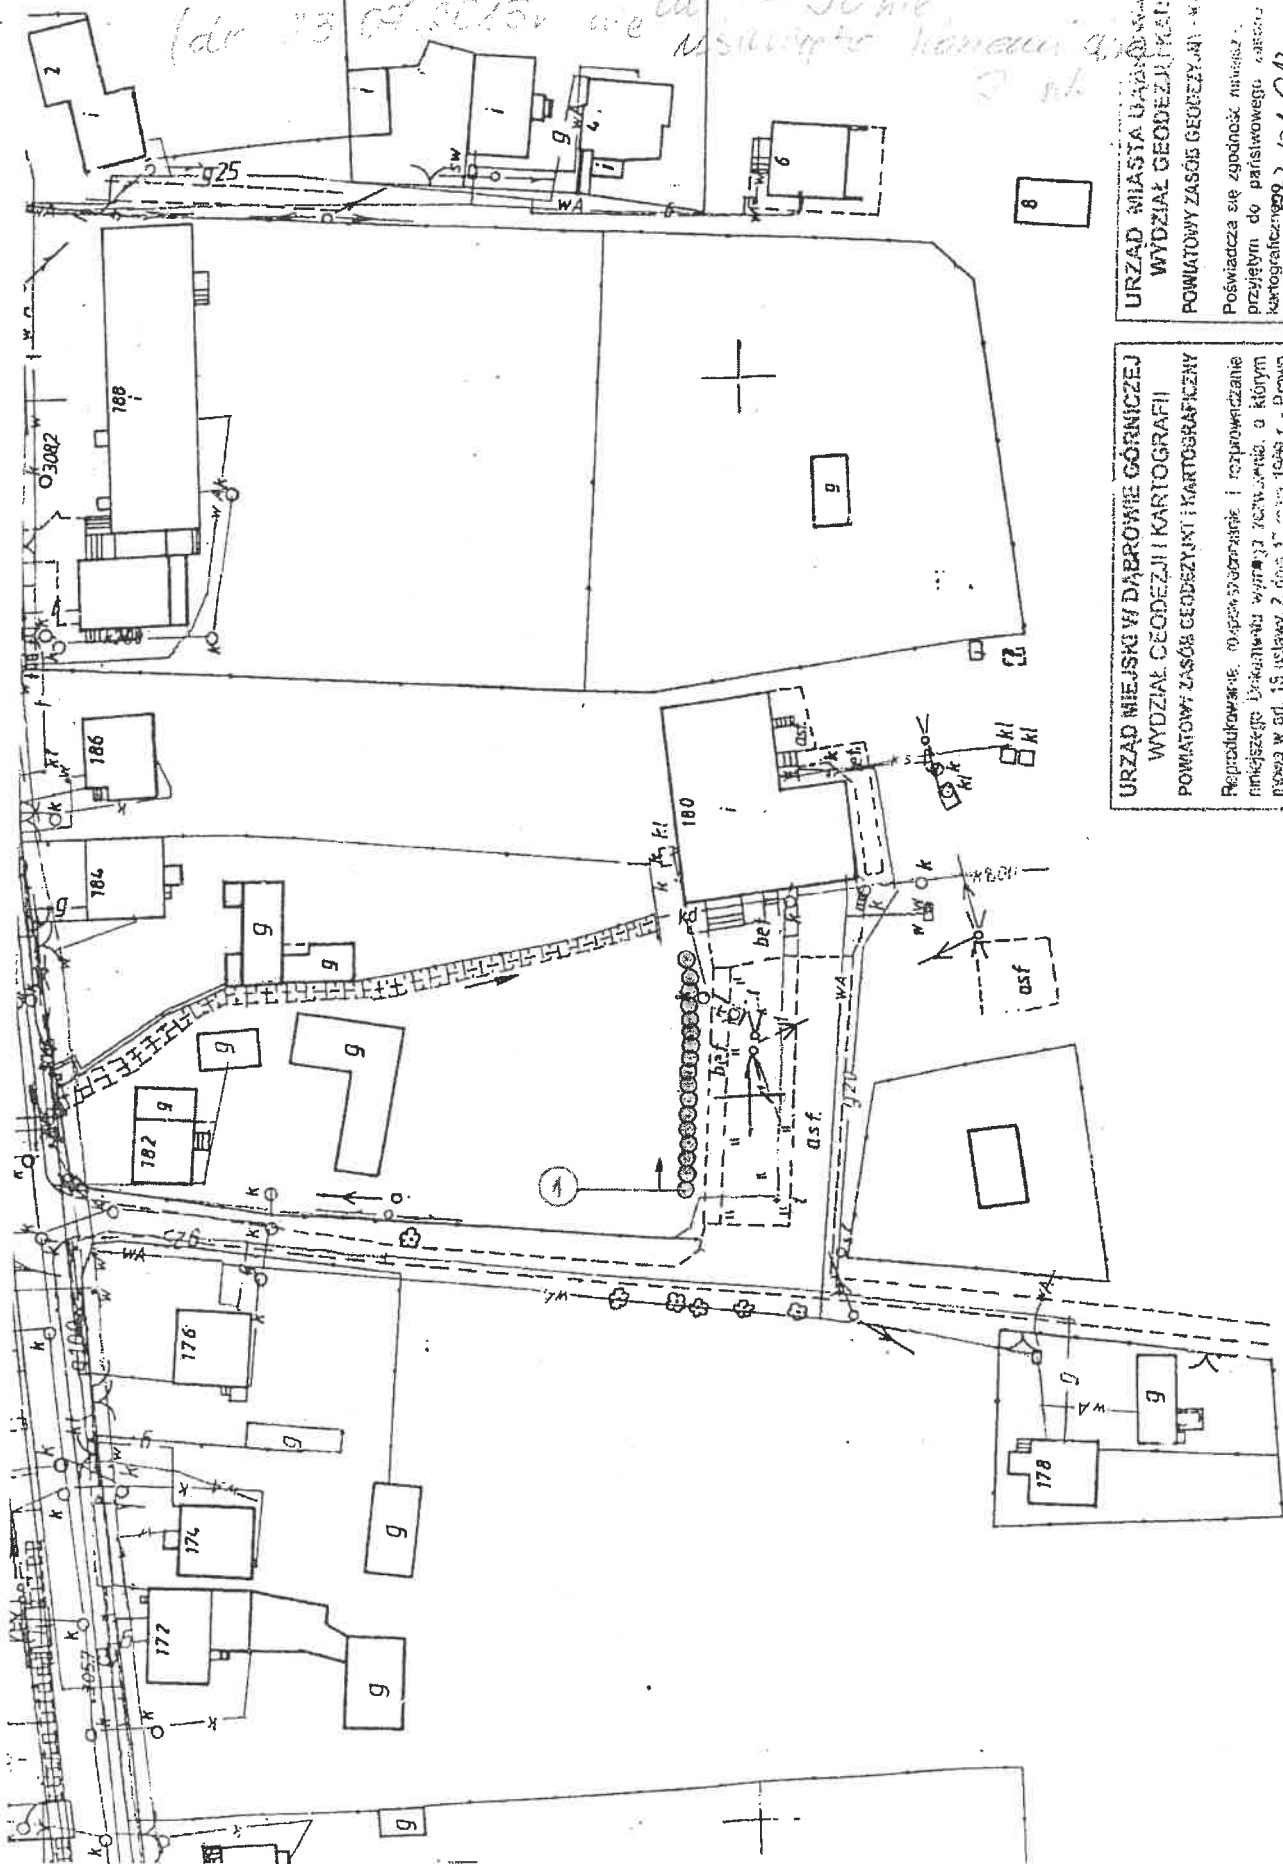

URZĄD MIEJSKI W DĄBROWIE GÓRNICZEJ  
WYDZIAŁ GEODEZJI I KARTOGRAFII  
POWIATOWY ZASÓB GEODEZYJNY I KARTOGRAFICZNY

Reprodukowanie, rozpowszechnianie i rozprowadzanie  
niniejszego Urzędniczego Wytycznika jest zabronione o którym  
mowa w art. 15 ustawy z dnia 17 marca 1969 r. - Prawo  
Geodezyjno-Kartograficzne.

(Dz.U. Nr 33, poz. 183 z późniejszymi zmianami)  
Z up. Prezydenta Miasta  
INSPEKTOR

2009 MAJ Wydziału Geodezji i Kartografii  
Dąbrowa Górnica, dnia

mgr inż. Jolanta Białoryt

URZĄD MIASTA DĄBROWY GÓRNICZEJ  
WYDZIAŁ GEODEZJI I KARTOGRAFII  
POWIATOWY ZASÓB GEODEZYJNY I KARTOGRAFICZNY

Poświadczam się zgodność niniejszej mapy z wytycznikami  
przyjętymi do państwowego zasobu geodezyjnego i  
kartograficznego.

W dniu 22.12.2013  
Zawierający: 15K.7454-218/125


Niniejsza mapa nie może służyć do celów  
Dąbrowa Górnica, dnia 2009 MAJ Wydziału Geodezji i Kartografii

mgr inż. Jolanta Białoryt

Image:

Biblioteka Publiczna nr 8  
ul. Ofiar Katynia 93-Stremieszyce

Datum: 25.02.2014

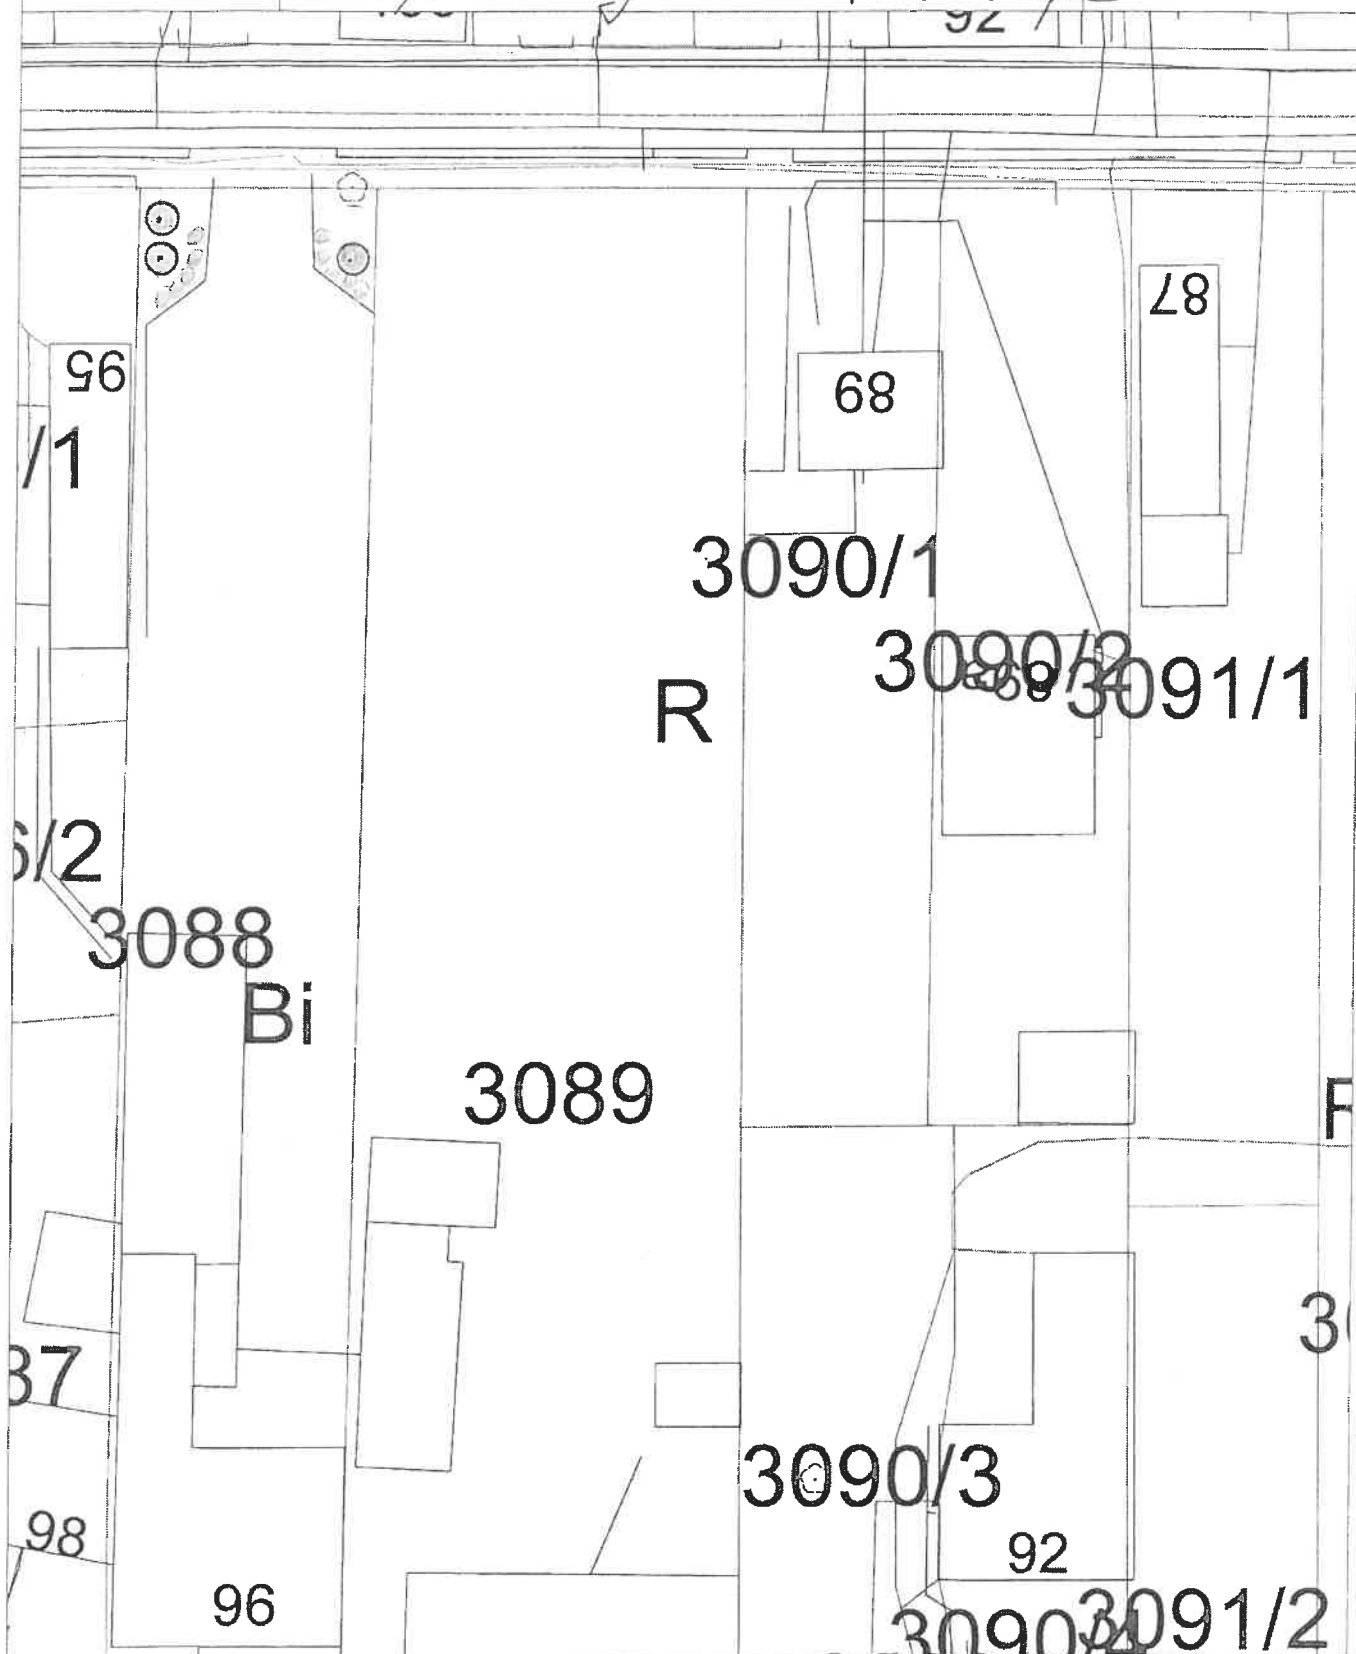

M 1 : 496




- Kneusko aud. 'Nana Polypurea' - 10 nt.  
- Nisip p. 'Kikashidewa' - 3 st.



**PROPOZYCJA NASADZEŃ DRZEW - dosadzenie**  
**Zespół Szkół Ogóln. Nr2 ul. Prusa**  
**w Dąbrowie Górniczej**

**LEGENDA**

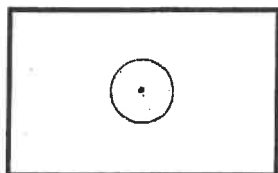

- Drzewa liściaste projektowane

**DOBÓR ROŚLIN**


1. Wiśnia piłkowana 'Kiku-shidare'

8 szt.



E1/140/12924/2008

preizolovana siena  
cieplota i ciena

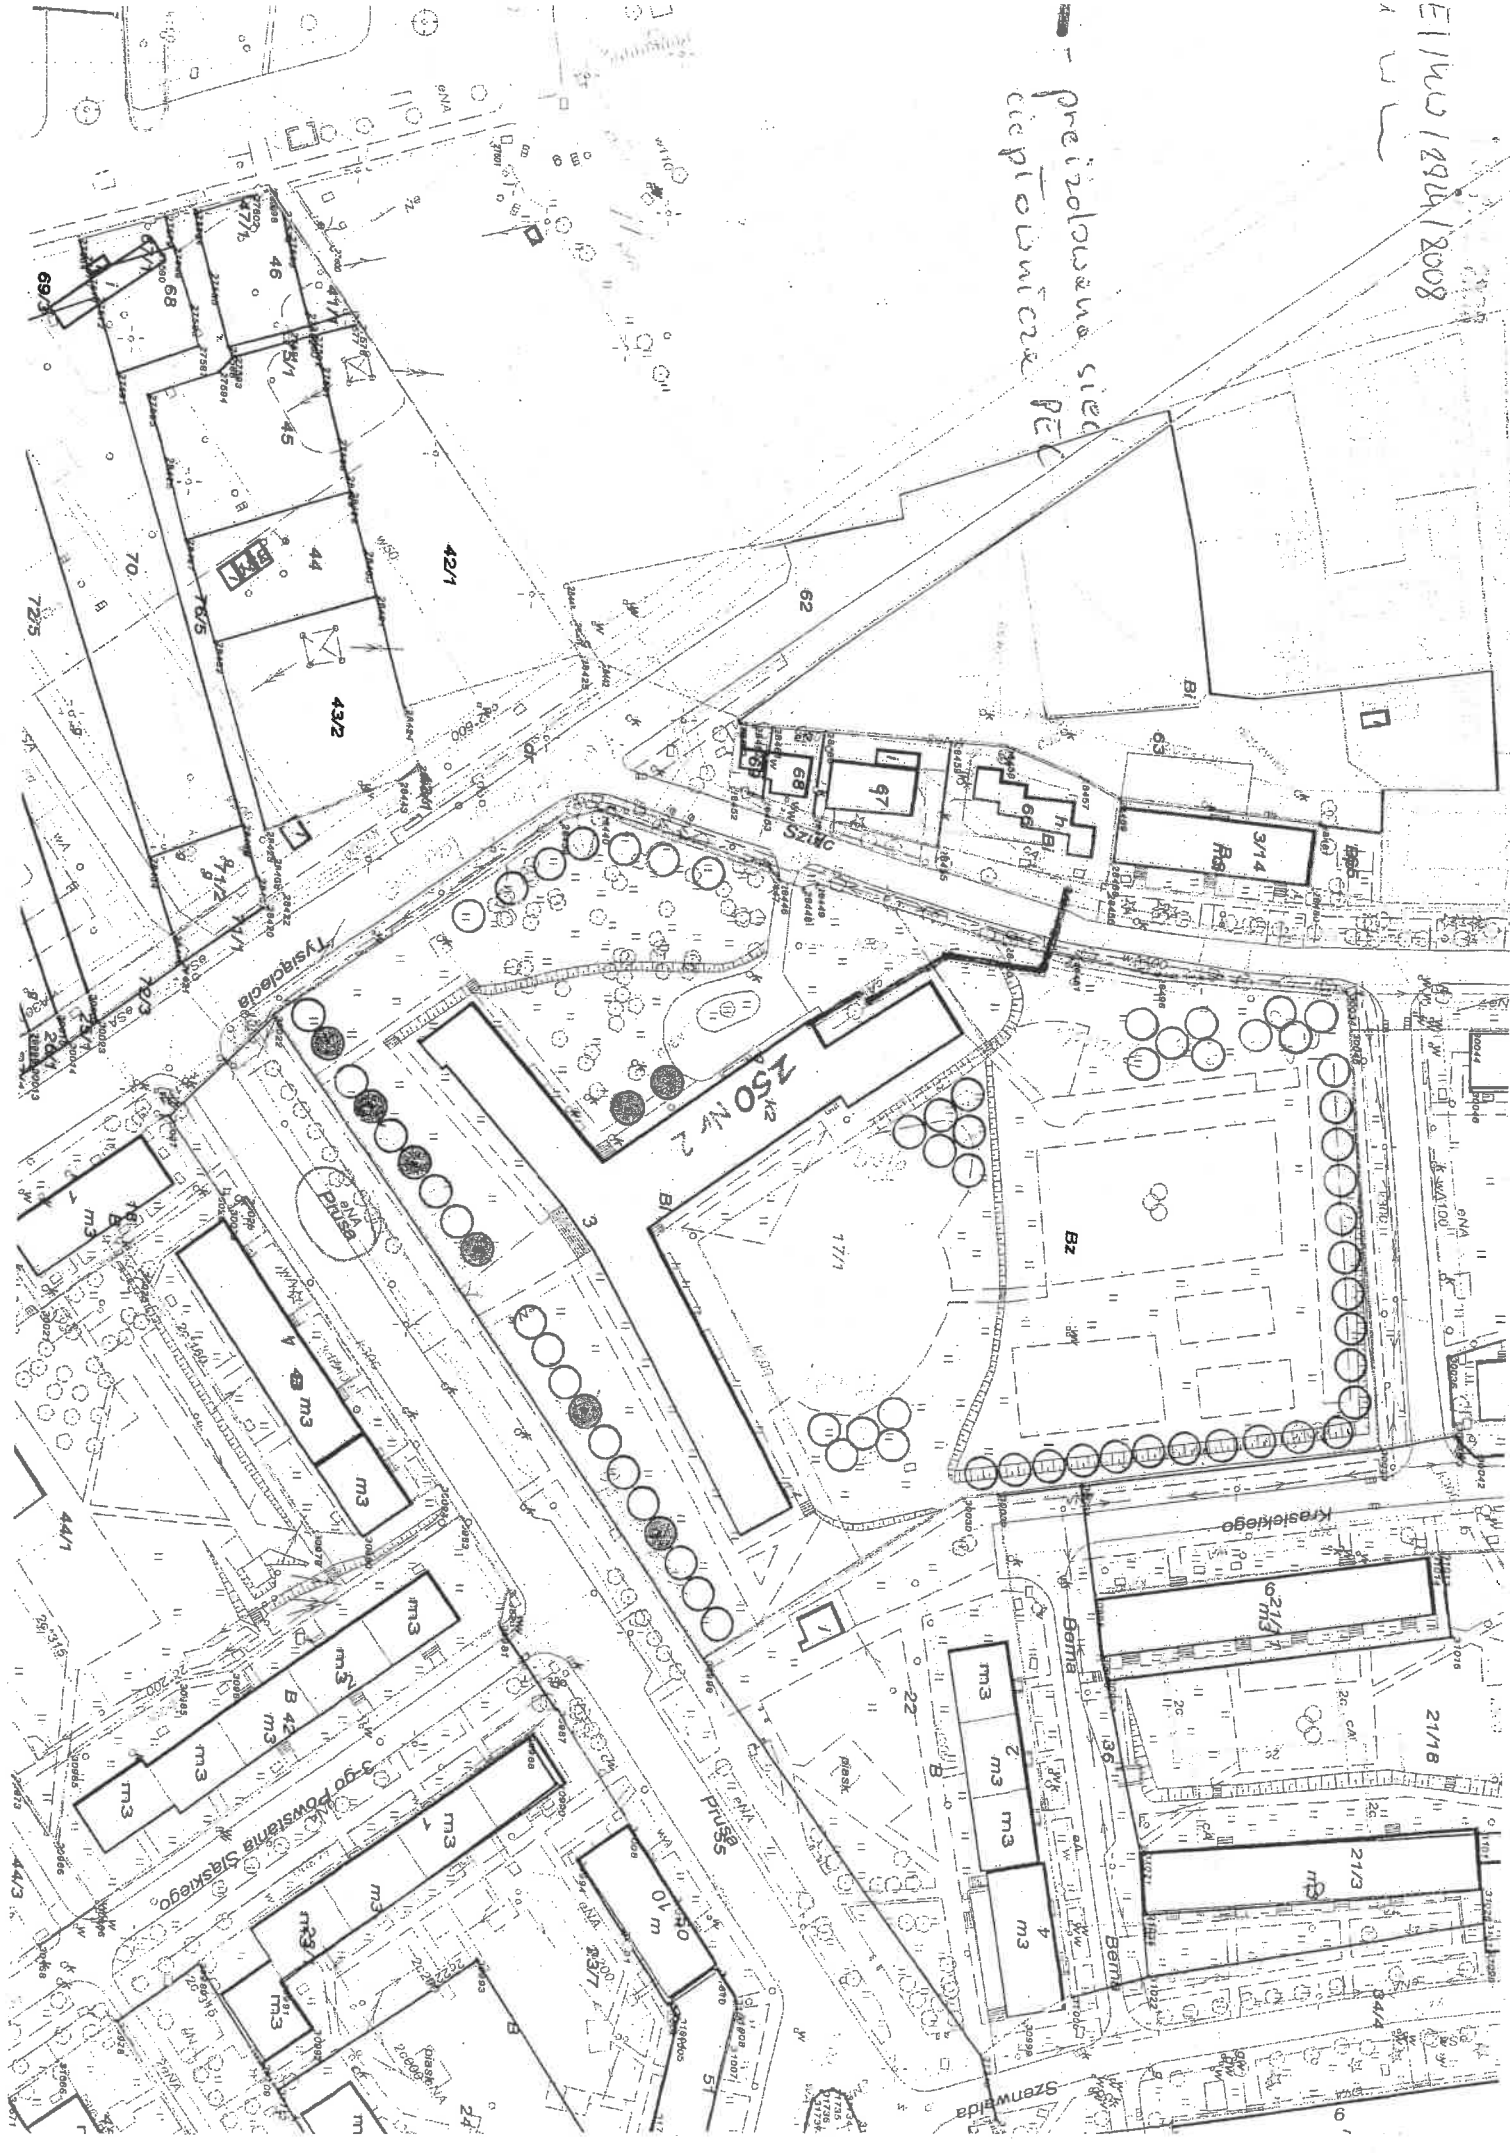


# PROPOZYCJA ARANŻCJI ZIELENI

Przedszkole nr 33


ul. Zwycięstwa 1

w Dąbrowie Górniczej - Ząbkowicach

## LEGENDA

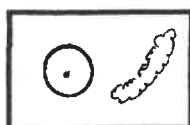


- drzewa i krzewy liściaste projektowane

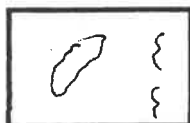

- byliny kwitnące projektowane



- pnącza projektowane

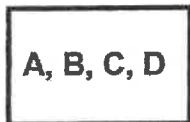

- mała architektura ogrodowa

A - ławki z oparciem

B - ognisko

C - grill betonowy

D - altana drewniana

## DOBÓR ROŚLIN

1. winobluszcz pięciolistkowy odm. murowa
2. klon zwyczajny 'Crimson Sentry'
3. robinia akacjowa 'Umbraculifera'
4. lawenda wąskolistna
5. tawuła japońska 'Goldmound'
6. jeżówka purpurowa
7. trzmielina żółtoobrzeżona
8. rośliny cebulowe i zadarniające
9. trzmielina białobrzeżona

✓ 20 szt. ✓

✓ 8 szt. ✓

✓ 4 szt. ✓

✓ 92 szt. ✓

✓ 48 szt. ✓

✓ 55 szt. ✓


✓ 7 szt. ✓

✓ 600 szt. (200+200+200)

✓ 13 szt. ✓

*Winobluszcz  
Trzmielina żółtoobrzeżona  
Kontus 2-trzmielina  
Kontus 2-trzmielina*

PROPOZYCJA ARANŻACJI ZIELENI  
Przedzskole nr 33  
ul. Zwycięstwa 1  
w Dąbrowie Górniczej - Zabkowicach

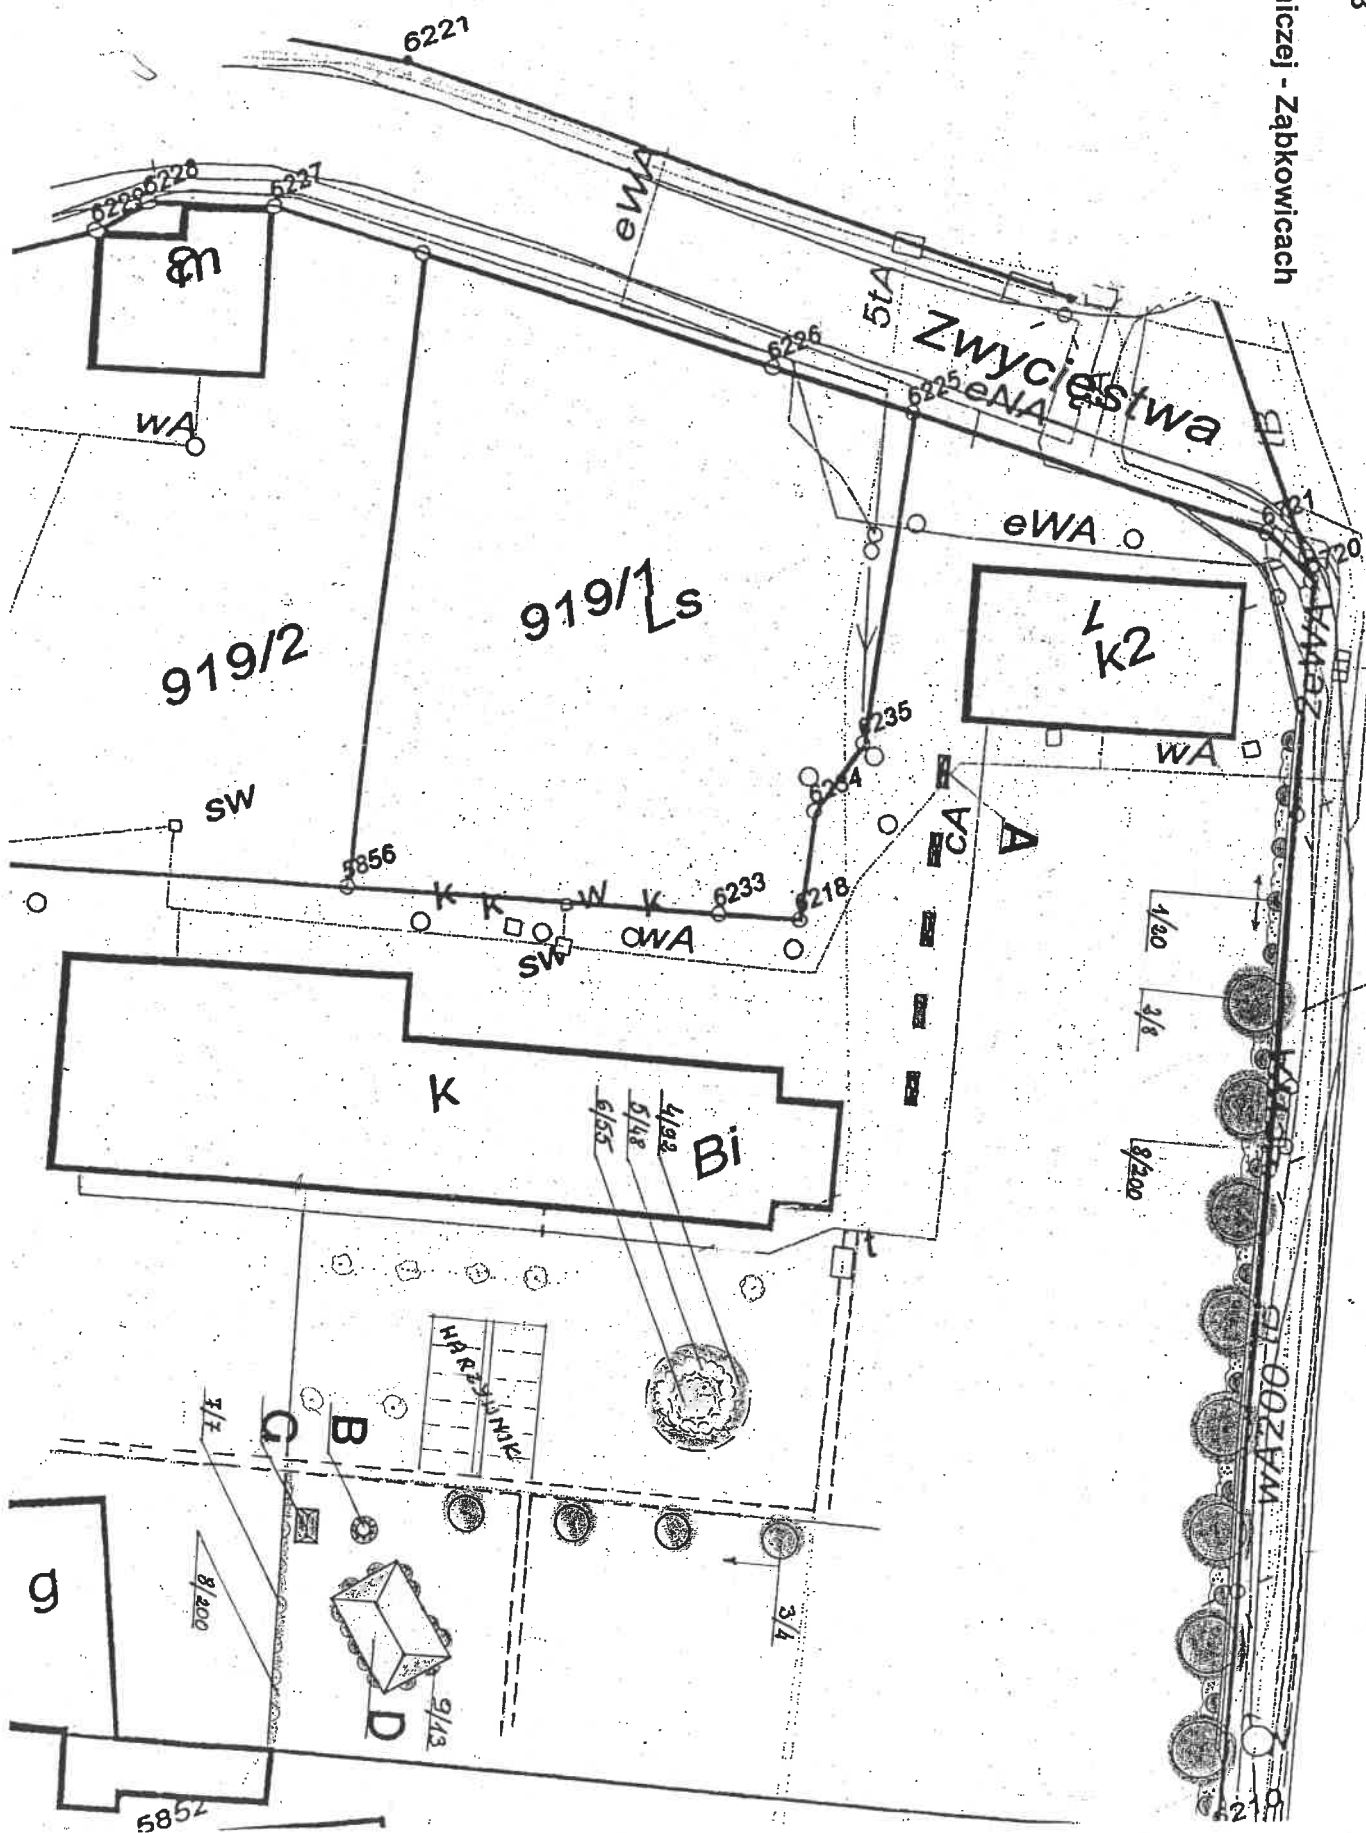


SKALA 1:300

# PROPOZYCJA NASADZEŃ DRZEW

L.O. im. Żeromskiego  
ul. Górnicza 17  
w Dąbrowie Górniczej

## LEGENDA

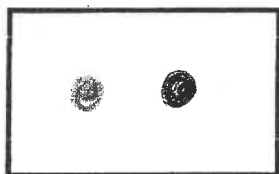

- Drzewa liściaste projektowane

## DOBÓR ROŚLIN

1. Wiśnia 'Kiku-shidare-zakura'

6 szt.



2. Wiąz holenderski 'Wredei'

8 szt.




ul. Górnica 17

VE - KANAŁ ODWODNIENIOWY ZE SPADKIEM DŃA 0,5%  
(PROPYLENU) KLASY B125 I SKRZYŃKĄ ODPIŁYWOWĄ

MI ODPIŁYWOWYMI - 42,5m

# PROJEKT ZAGOSPODAROWANIA

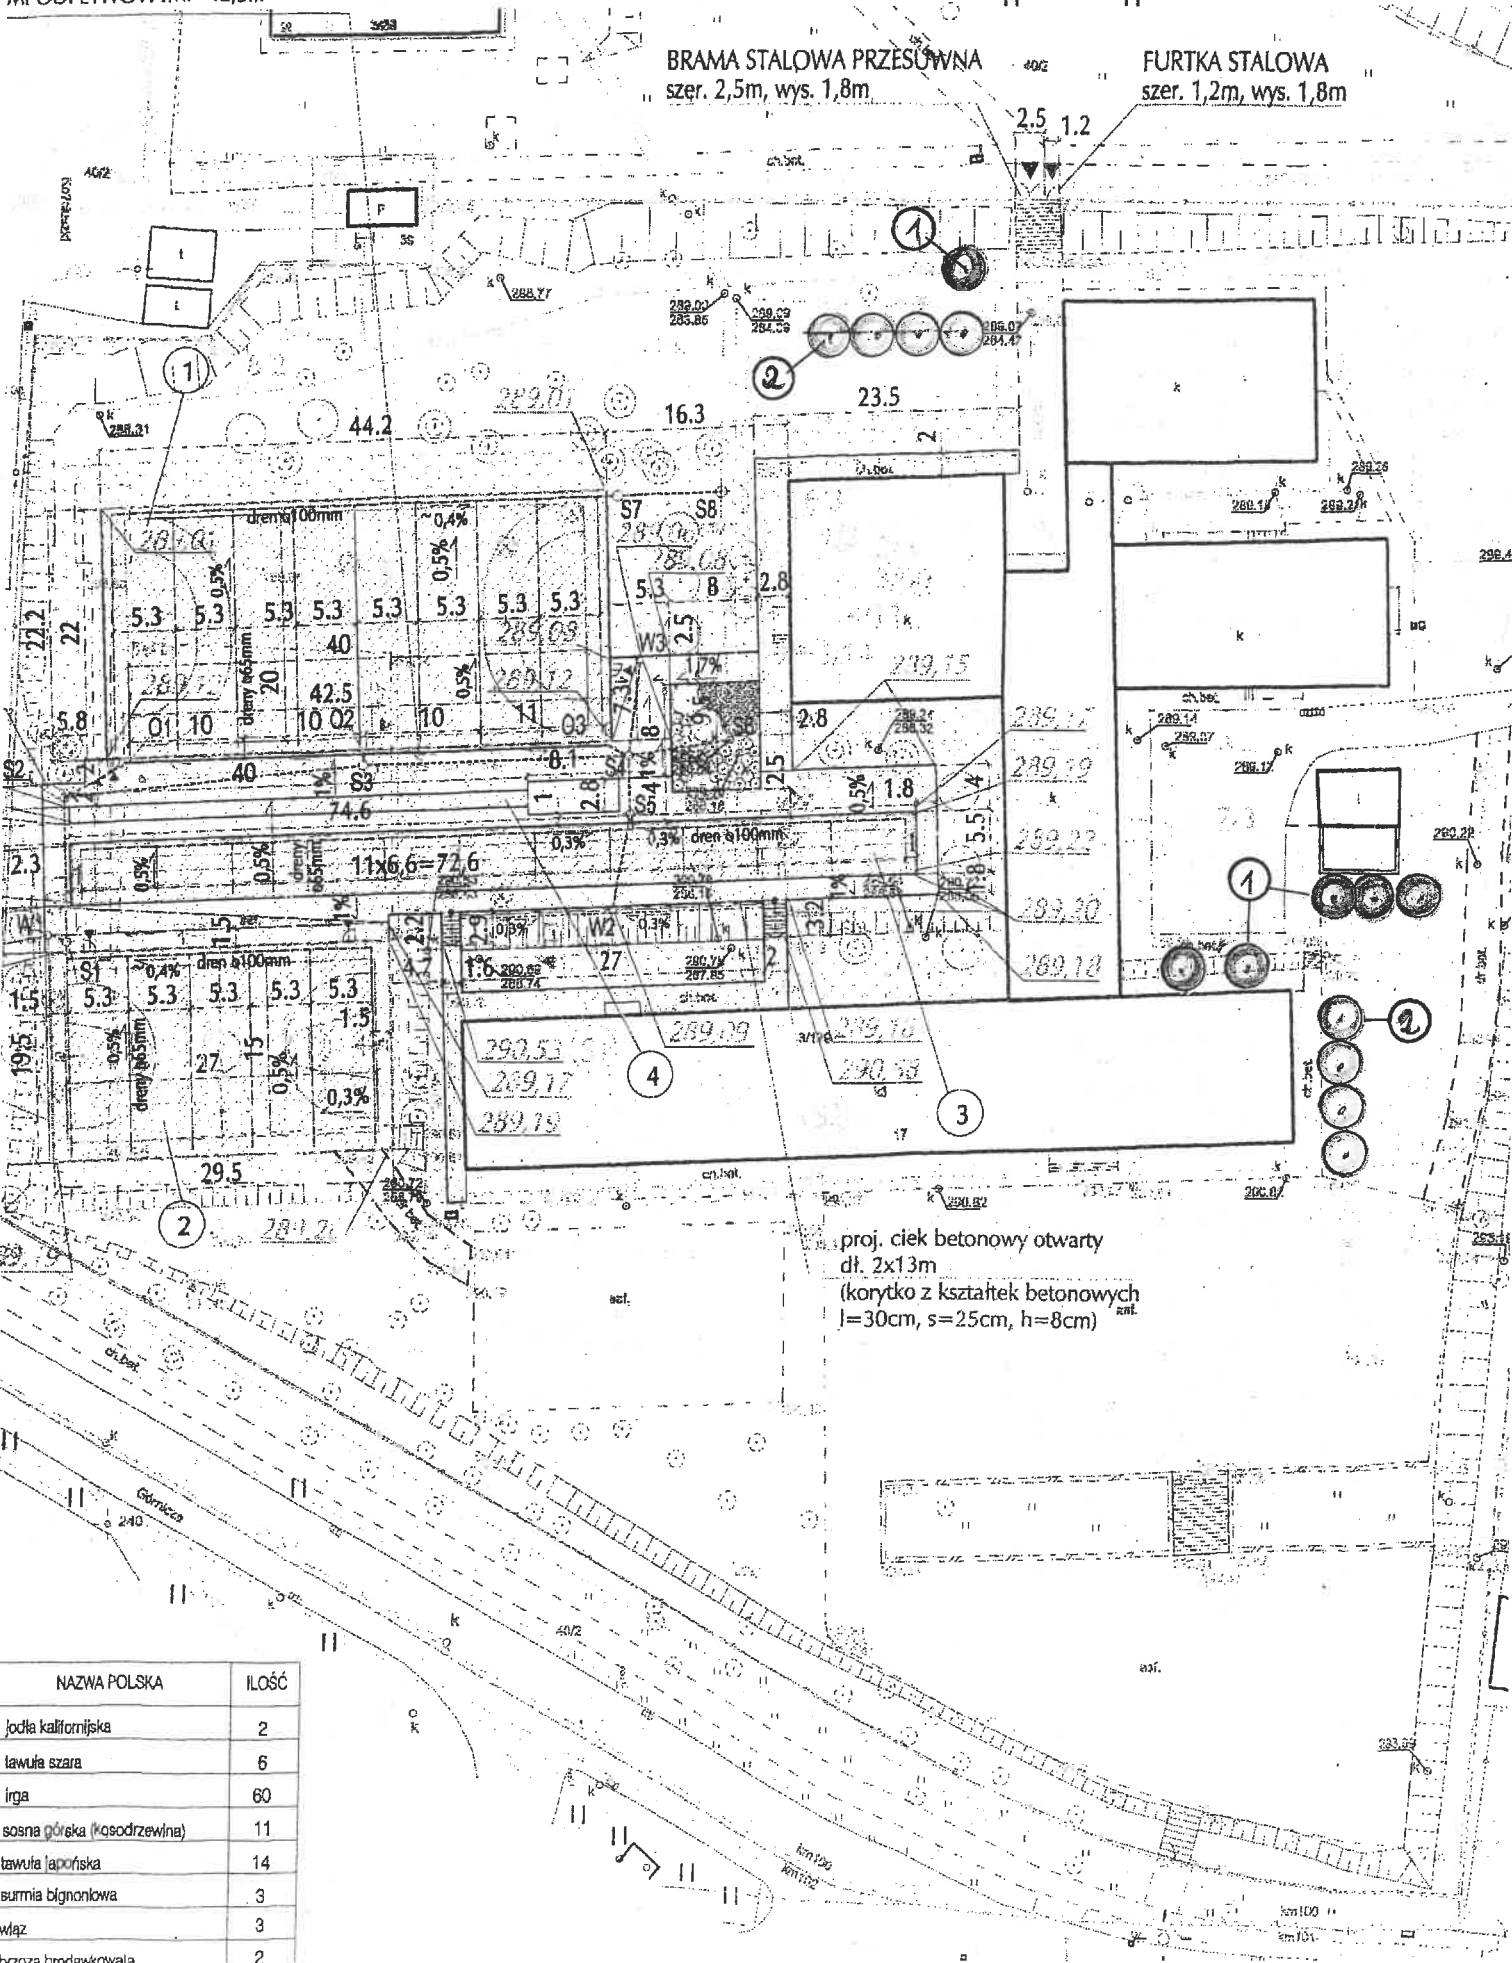




# PROPOZYCJA NASADZEŃ DRZEW

Zespół Szkół nr 7

ul. Jaworowa 6



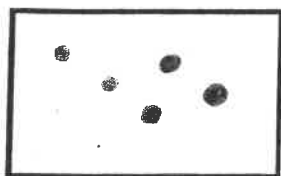


w Dąbrowie Górniczej

## LEGENDA



- Drzewa liściaste projektowane


## DOBÓR ROŚLIN

1. Wiśnia piłkowana 'Amanogawa'	31 szt.	
2. Wiśnia 'Kiku-shidare-zakura'	9 szt.	
3. Wiąz holenderski 'Wredei'	36 szt.	
4. Wiąz 'Camperdowni'	5 szt.	
5. Śliwa wiśniowa 'Nigra'	45 szt.	



**PROPOZYCJA NASADZEŃ DRZEW**  
**Szkoła Podstawowa nr 18**  
**al.. Piłsudskiego 73**  
**w Dąbrowie Górniczej**

**LEGENDA**

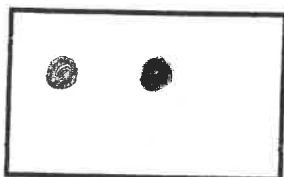

- Drzewa liściaste projektowane

**DOBÓR ROŚLIN**

1. Wiśnia piłkowana 'Amanogawa'

15 szt.




2. Wiśnia 'Kiku-shidare-zakura'

5 szt.



.....

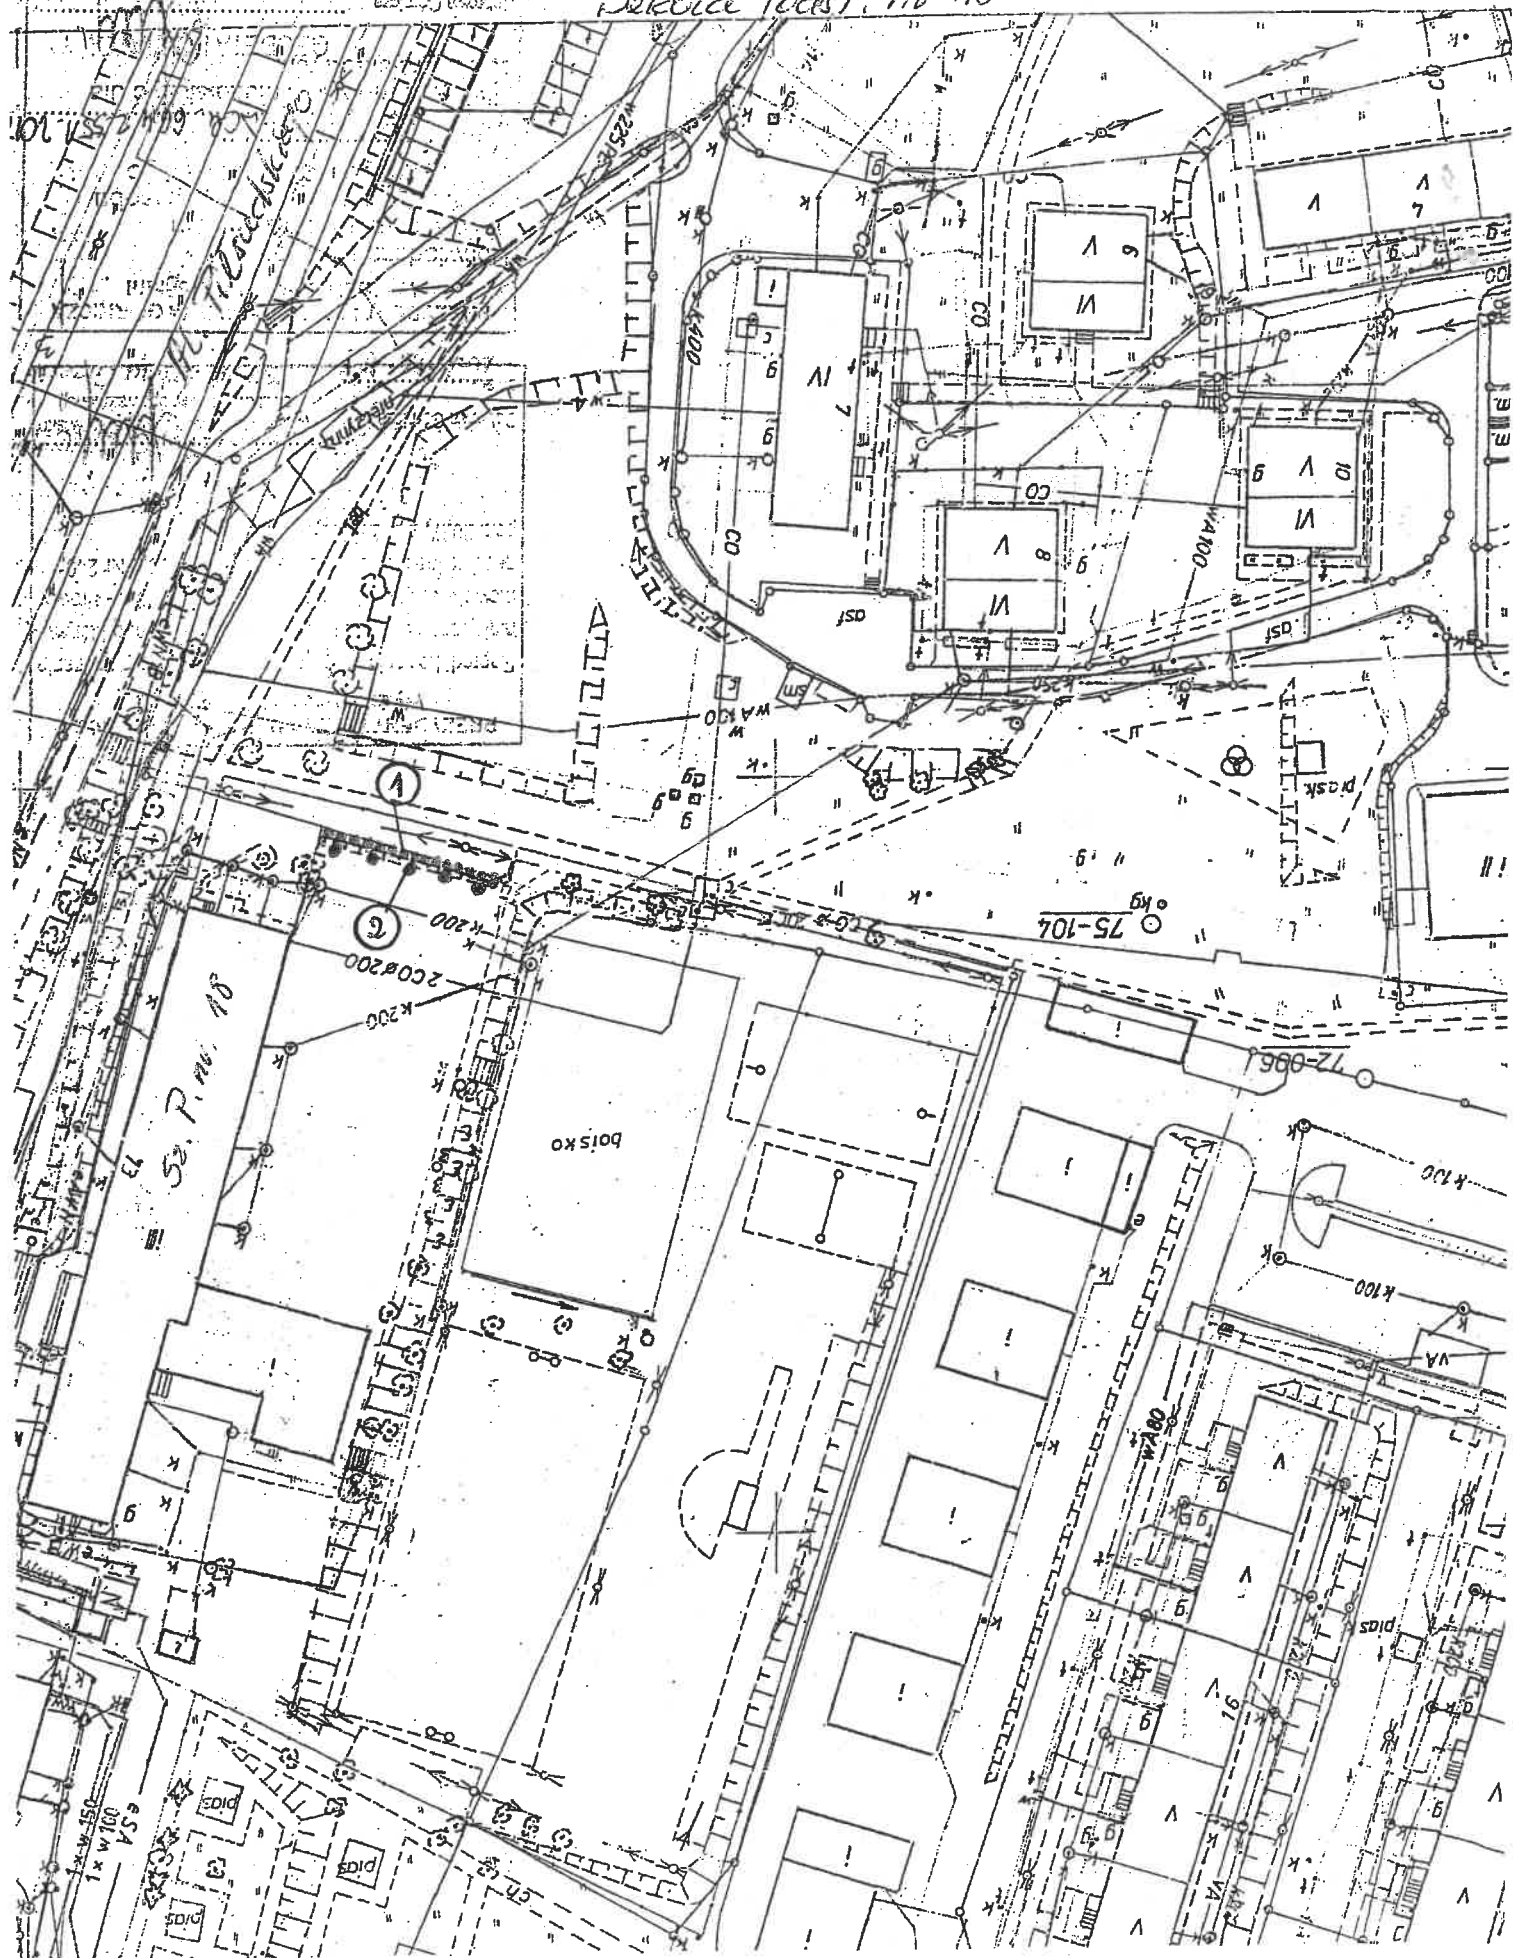

# Mapy z lokalizacją drzew nasadzonych w roku 2014



# Kopia mapy zasadniczej

Posiadacz: ... z trzaską materiału ...

Organ prowadzący państwowy zasób geodezyjny i kartograficzny

Prezydent Miasta ... na Górnica  
Wydział Geodezji i Kartografii

Nazwa materiału zasobu

Identyfikator ewidencyjny materiału zasobu

P2465

Dział wykonania kopii

Imię, nazwisko i podpis osoby reprezentującej organ

dec. 6047.13 30 2014

2014 - UPRZĘDZIA MIASTA

GEODETA PAŃSTWOWY

Leka ul. Pielotowa - Plac

klon zrywający "globosum"



ul. Wojska Polskiego Dąbrowa G. Wojska Pol. PZU  
Kłosa z wyjątkiem, Forssen Black

P WIK Spółka z o.o. Dąbrowa Górnicza  
ZALICZONO NA PLANIE URZĄDZENIA  
WOD.-KAN. BUDOWE W EKSPLOATACJI


Data 18.06.2014

Posiadaczem opisanego niniejszej kopii z treścią materiału, planu zasobu geodezyjnego i kartograficznego	
Organ prowadzący podawany zasób geodezyjny i kartograficzny	Prezydent Miasta Dąbrowa Górnicza Wydział Geodezji i Kartografii
Nazwa materiału	
Identyfikator ewidencyjny materiału zasobu	P.2465 2014 66427380 2014
Data wycofania kopii	2014 02 up. PREZYDENTA MIASTA
Imię, nazwisko i imię po. osoby	

Datum: 12.06.2014

Image:

ul. 1000 - Leśna D.G. Lipa drobnolistna  
PLAC ZABAW

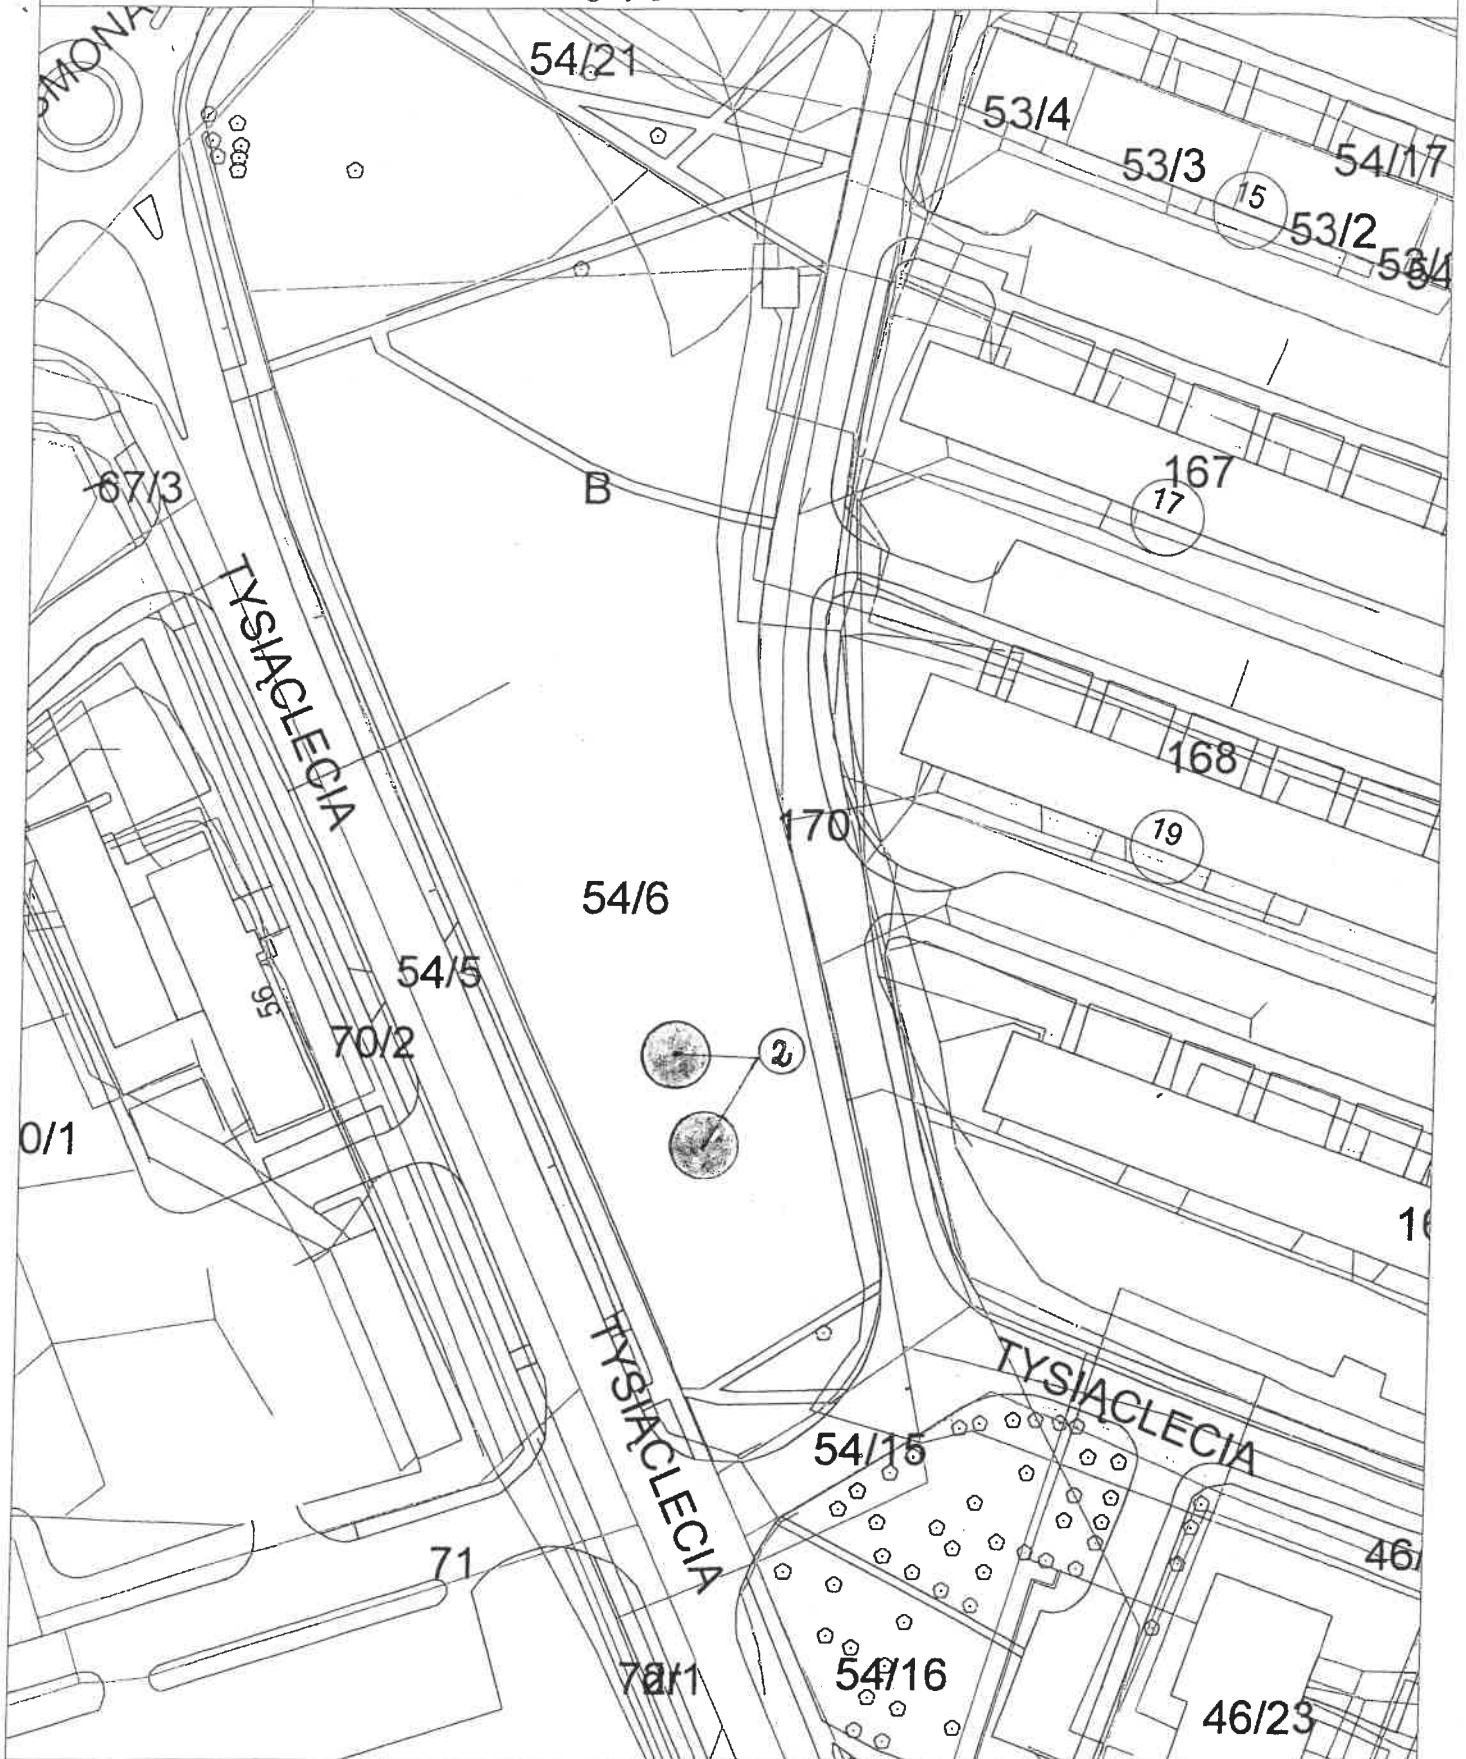


M 1 : 1000



**PROPOZYCJA NASADZEŃ DRZEW**  
**Przedszkole nr 33**  
**ul. Zwycięstwa**  
**w Dąbrowie G. - Ząbkowicach**


**LEGENDA**

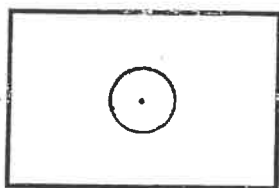

**Drzewa liściaste projektowane**

**DOBÓR ROŚLIN**


- |                                    |         |
|------------------------------------|---------|
| 1. Grab pospolity 'Fastigiata'     | 33 szt. |
| 2. Wiśnia piłkowana 'Kanzan'       | 2 szt.  |
| 3. Wiśnia piłkowana 'Kiku-shidare' | 4 szt.  |

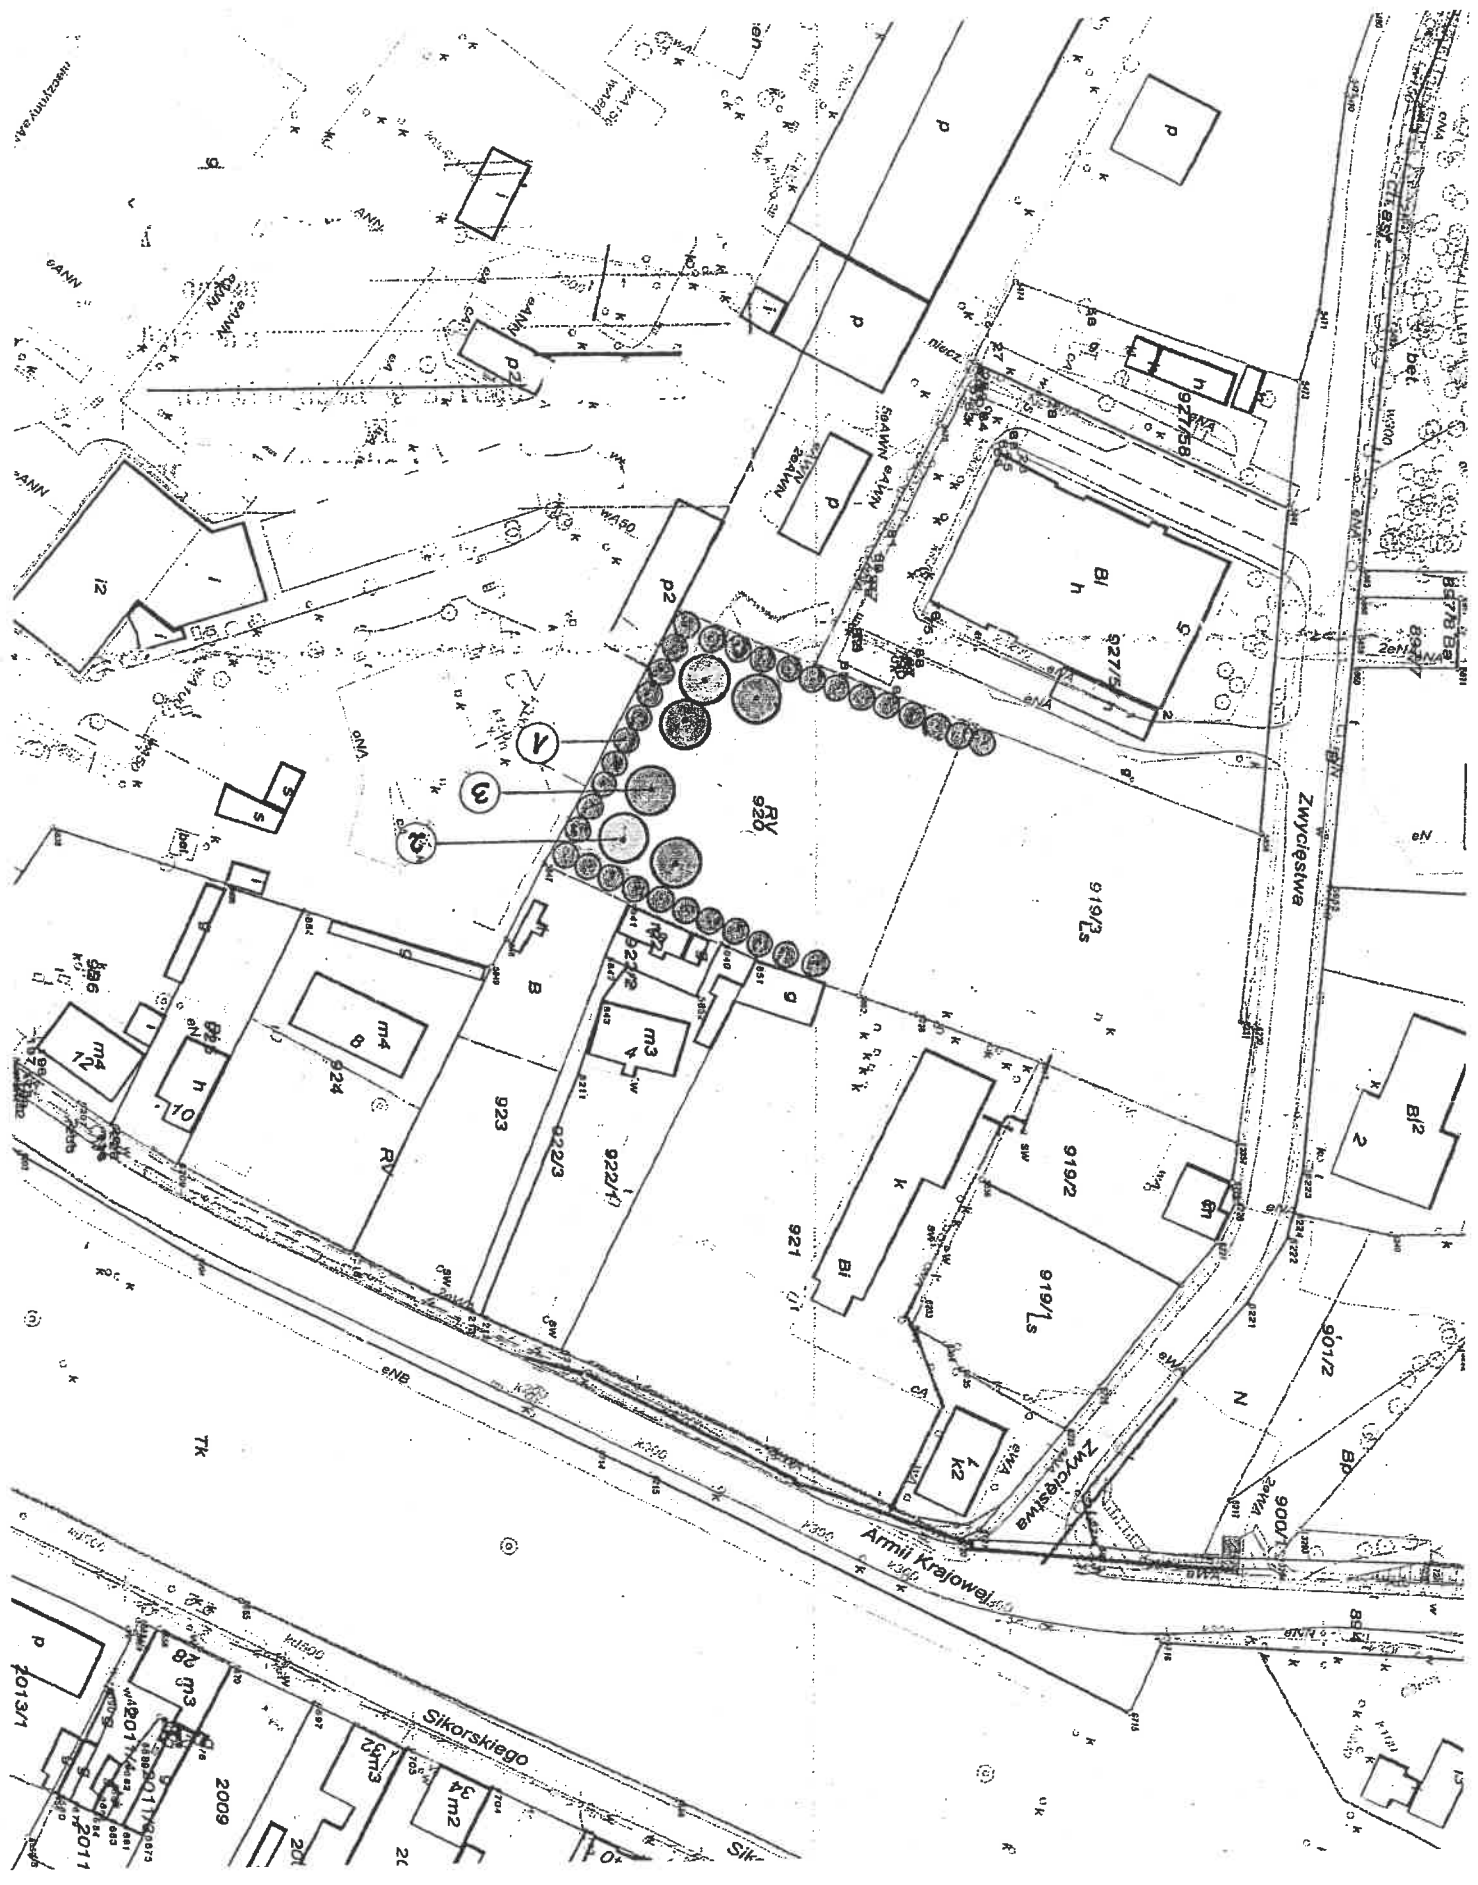



**PROPOZYCJA NASADZEŃ DRZEW**  
teren po prawej stronie - (łąka)  
od Parku zielona do ul. Olszowej  
w Dąbrowie Górniczej


**LEGENDA**

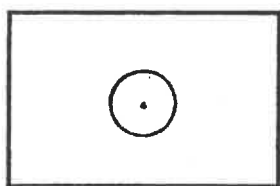

- Drzewa liściaste projektowane

**DOBÓR ROŚLIN**


- |                                |         |
|--------------------------------|---------|
| 1. Grab pospolity 'Fastigiata' | 56 szt. |
| 2. Klon zwyczajny              | 37 szt. |

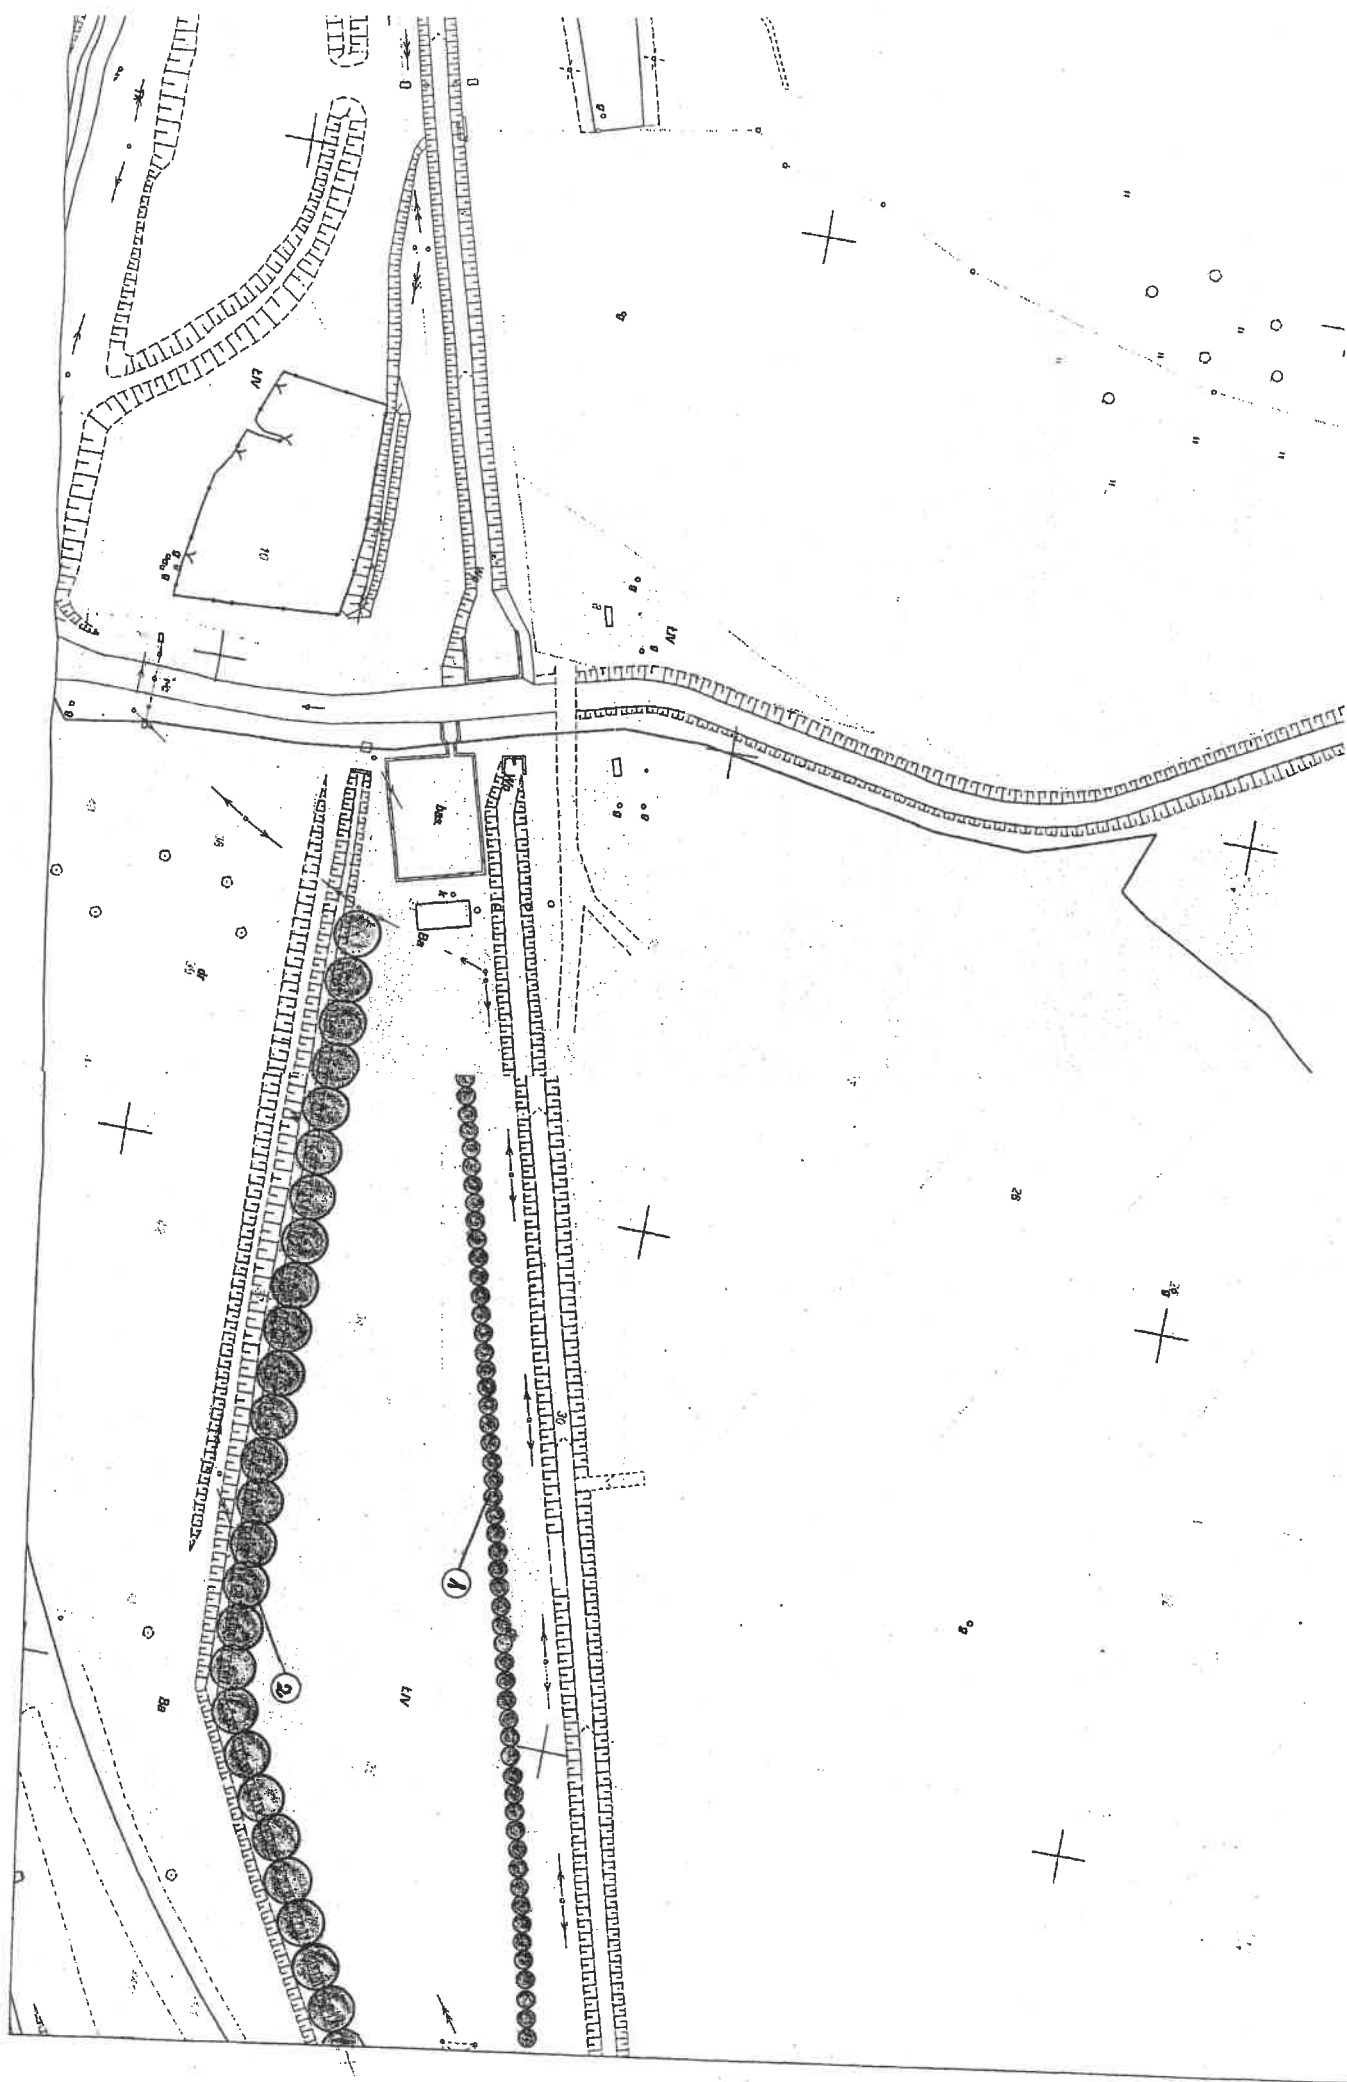

# **PROPOZYCJA NASADZEŃ DRZEW**

**ul. Podlesie - pas środkowy - uzupełnienia  
w Dąbrowie Górniczej**

## **LEGENDA**

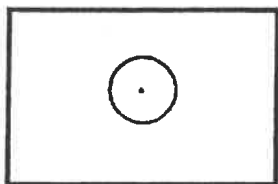


**- Drzewa liściaste projektowane**

## **DOBÓR ROŚLIN**

**1. Klon zwyczajny 'Royal Red'**


**80 szt.**

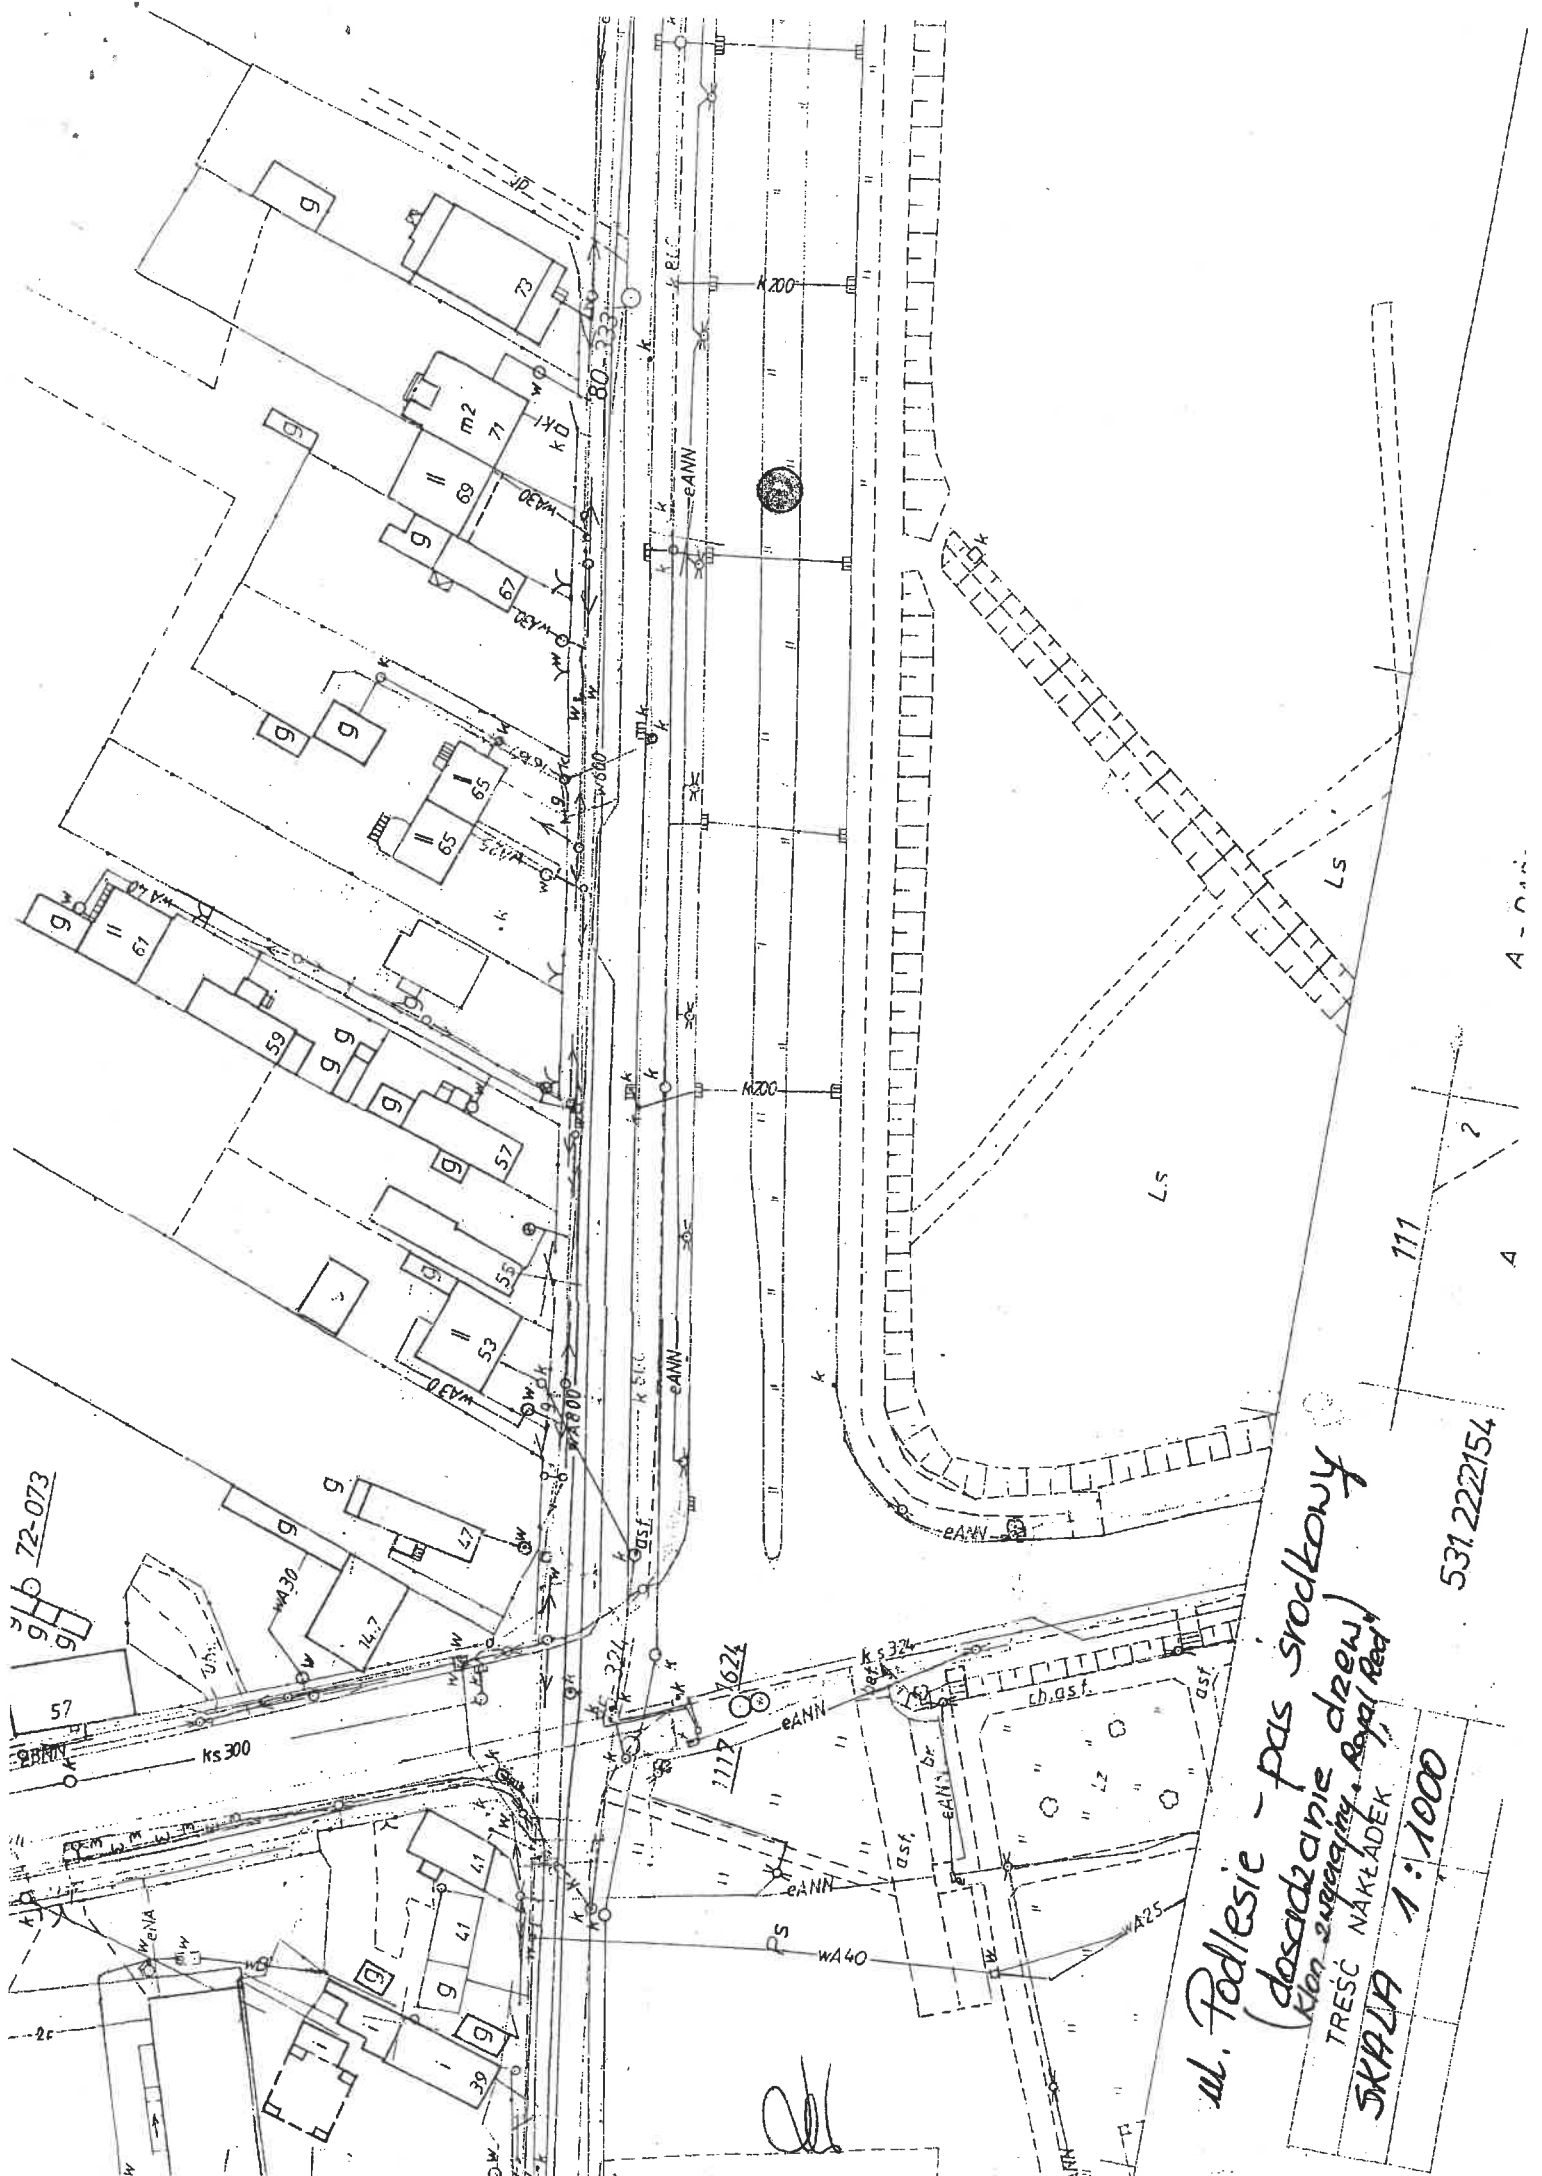


ul. Podlesie - pas drogowy  
(dosadzanie drzew)  
TREŚĆ NAKŁADEK  
SKALA 1:1000  
531.222/154






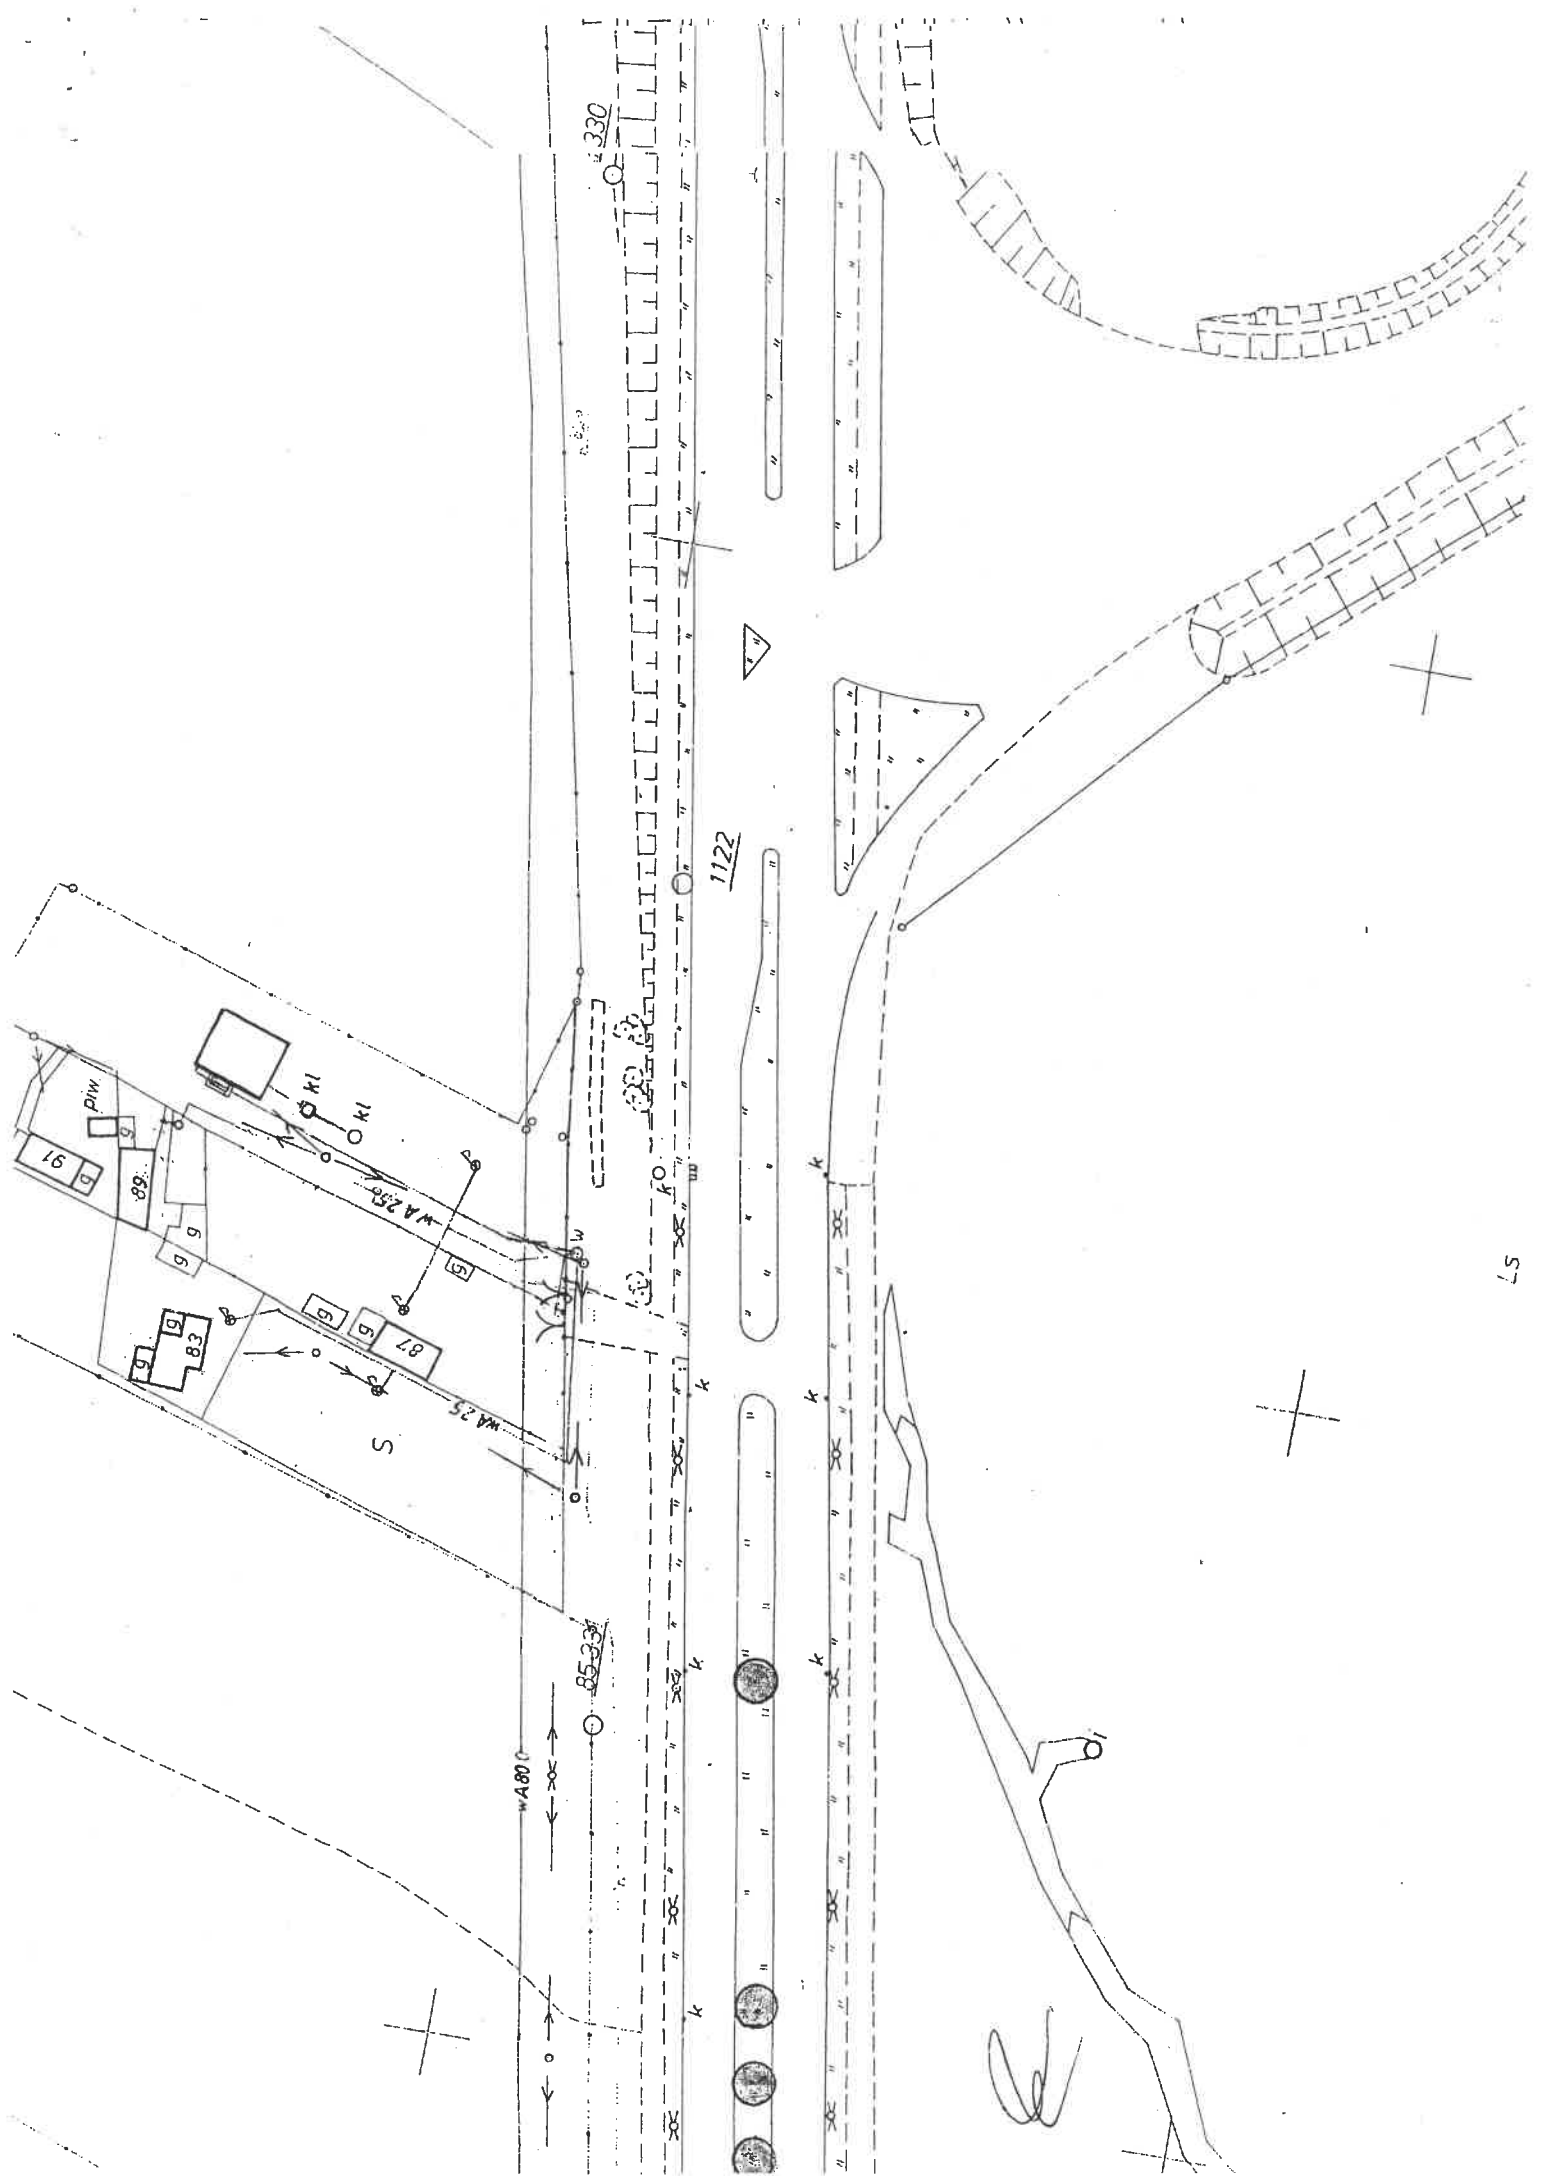


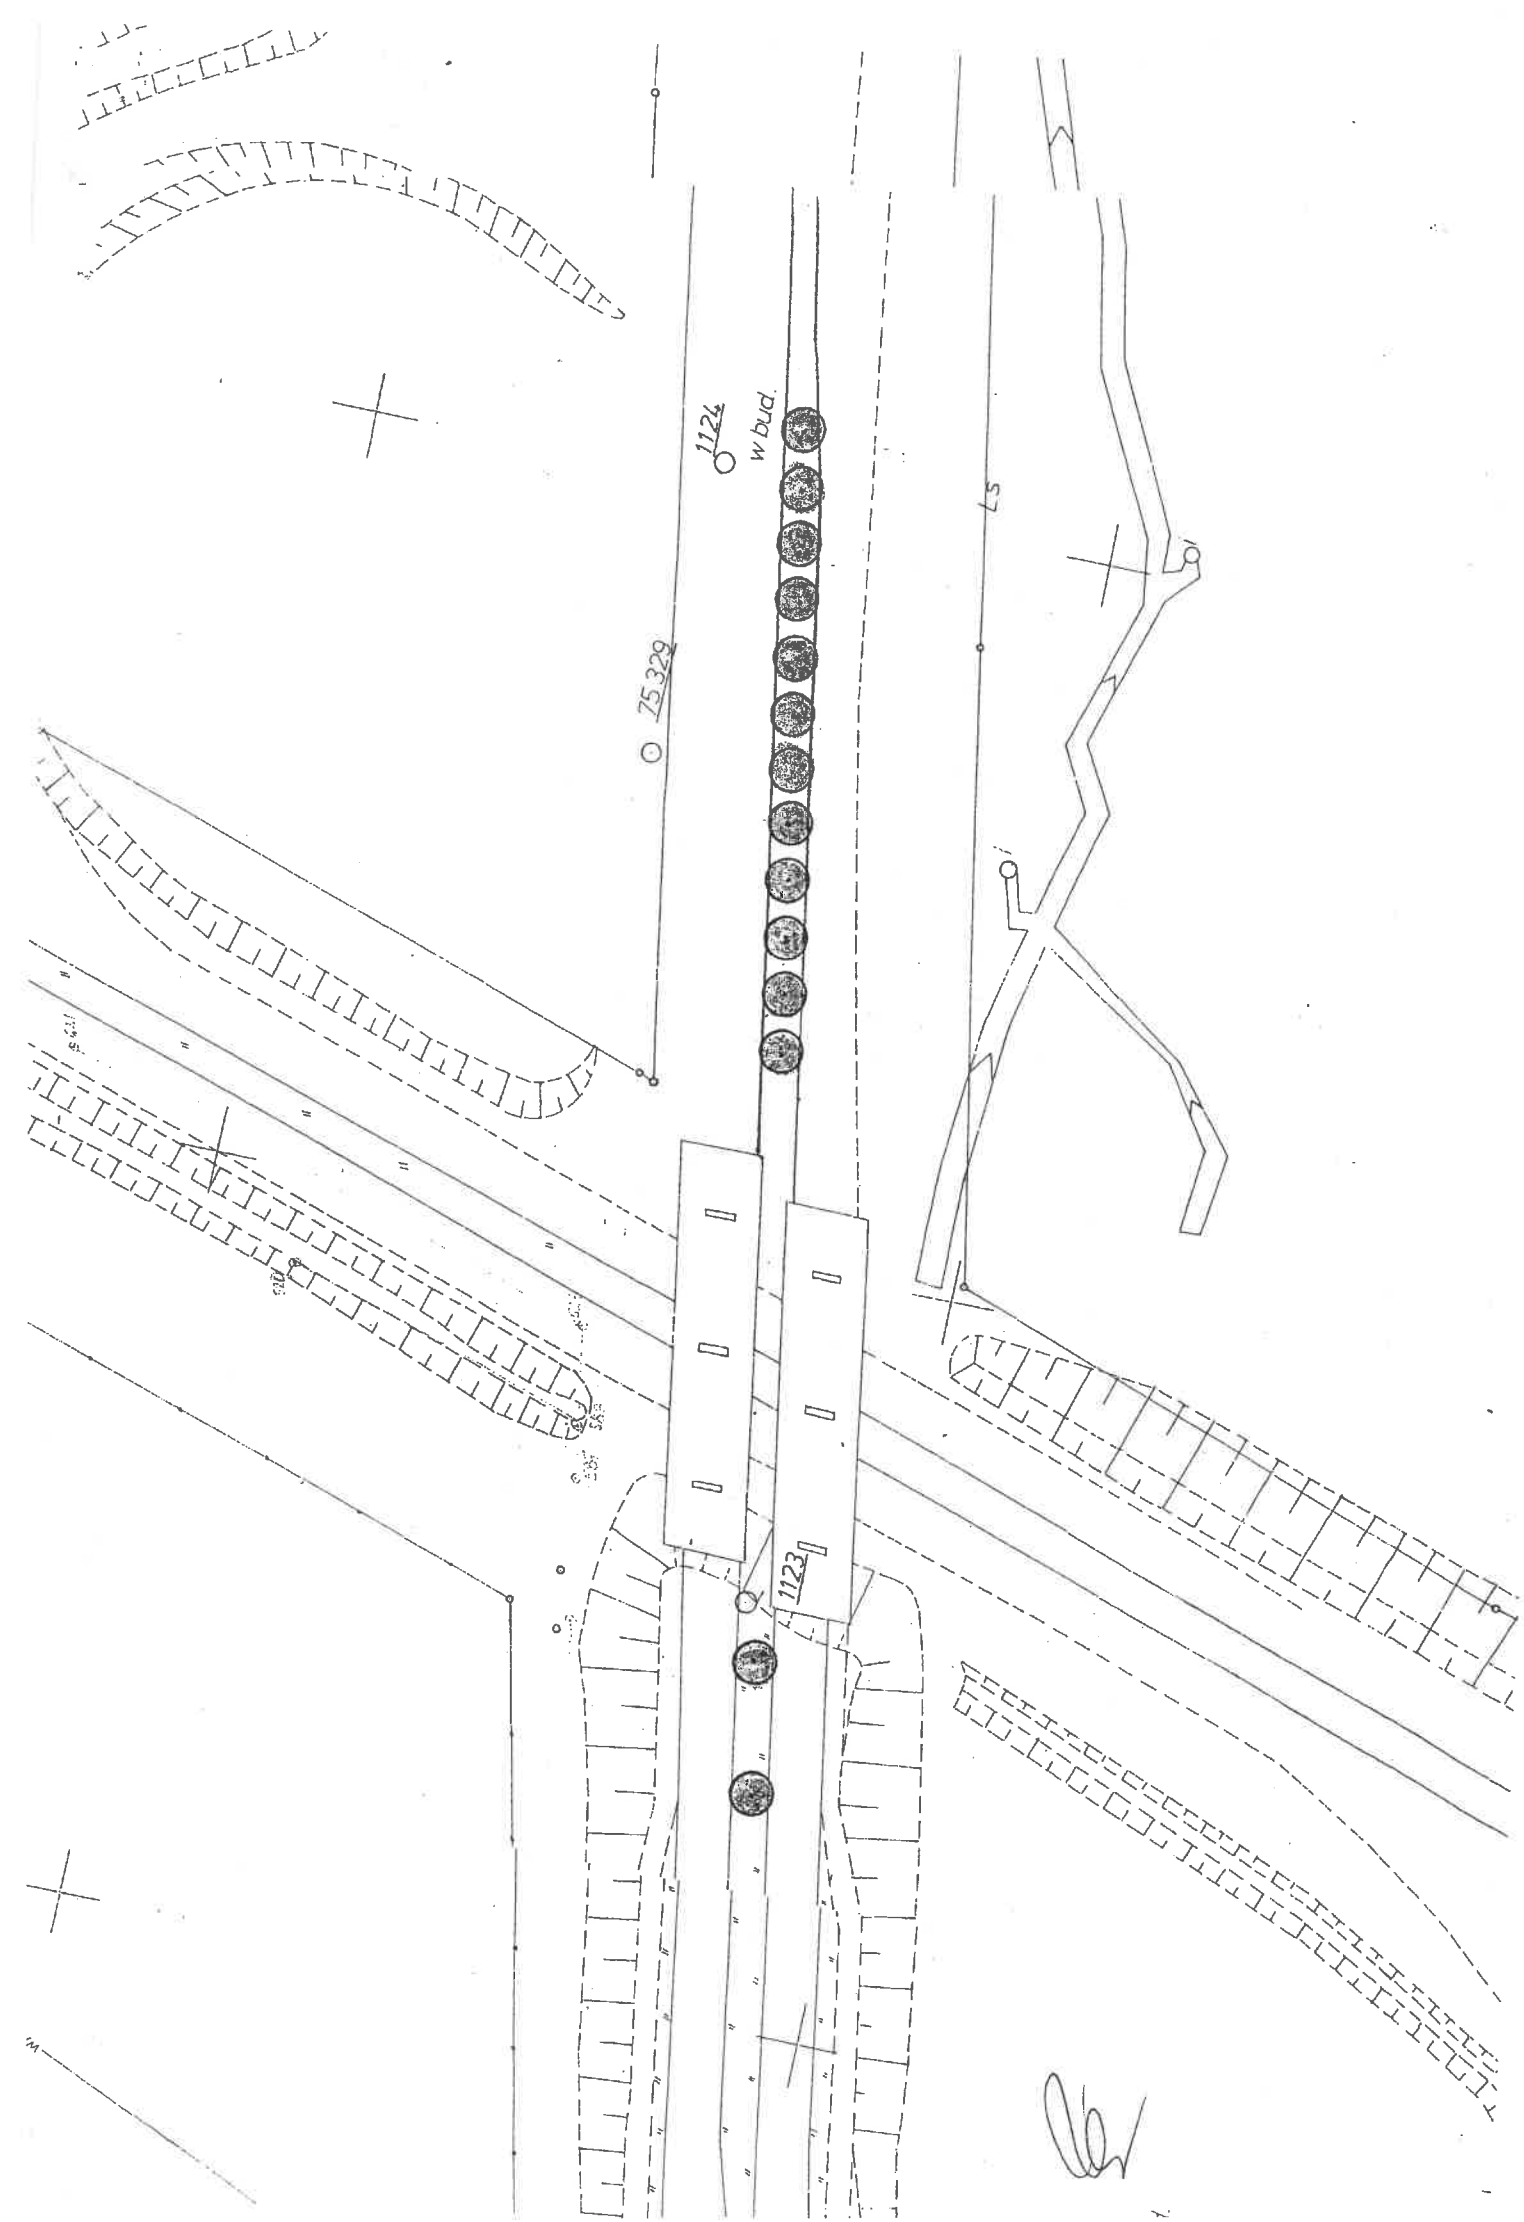


w bud.

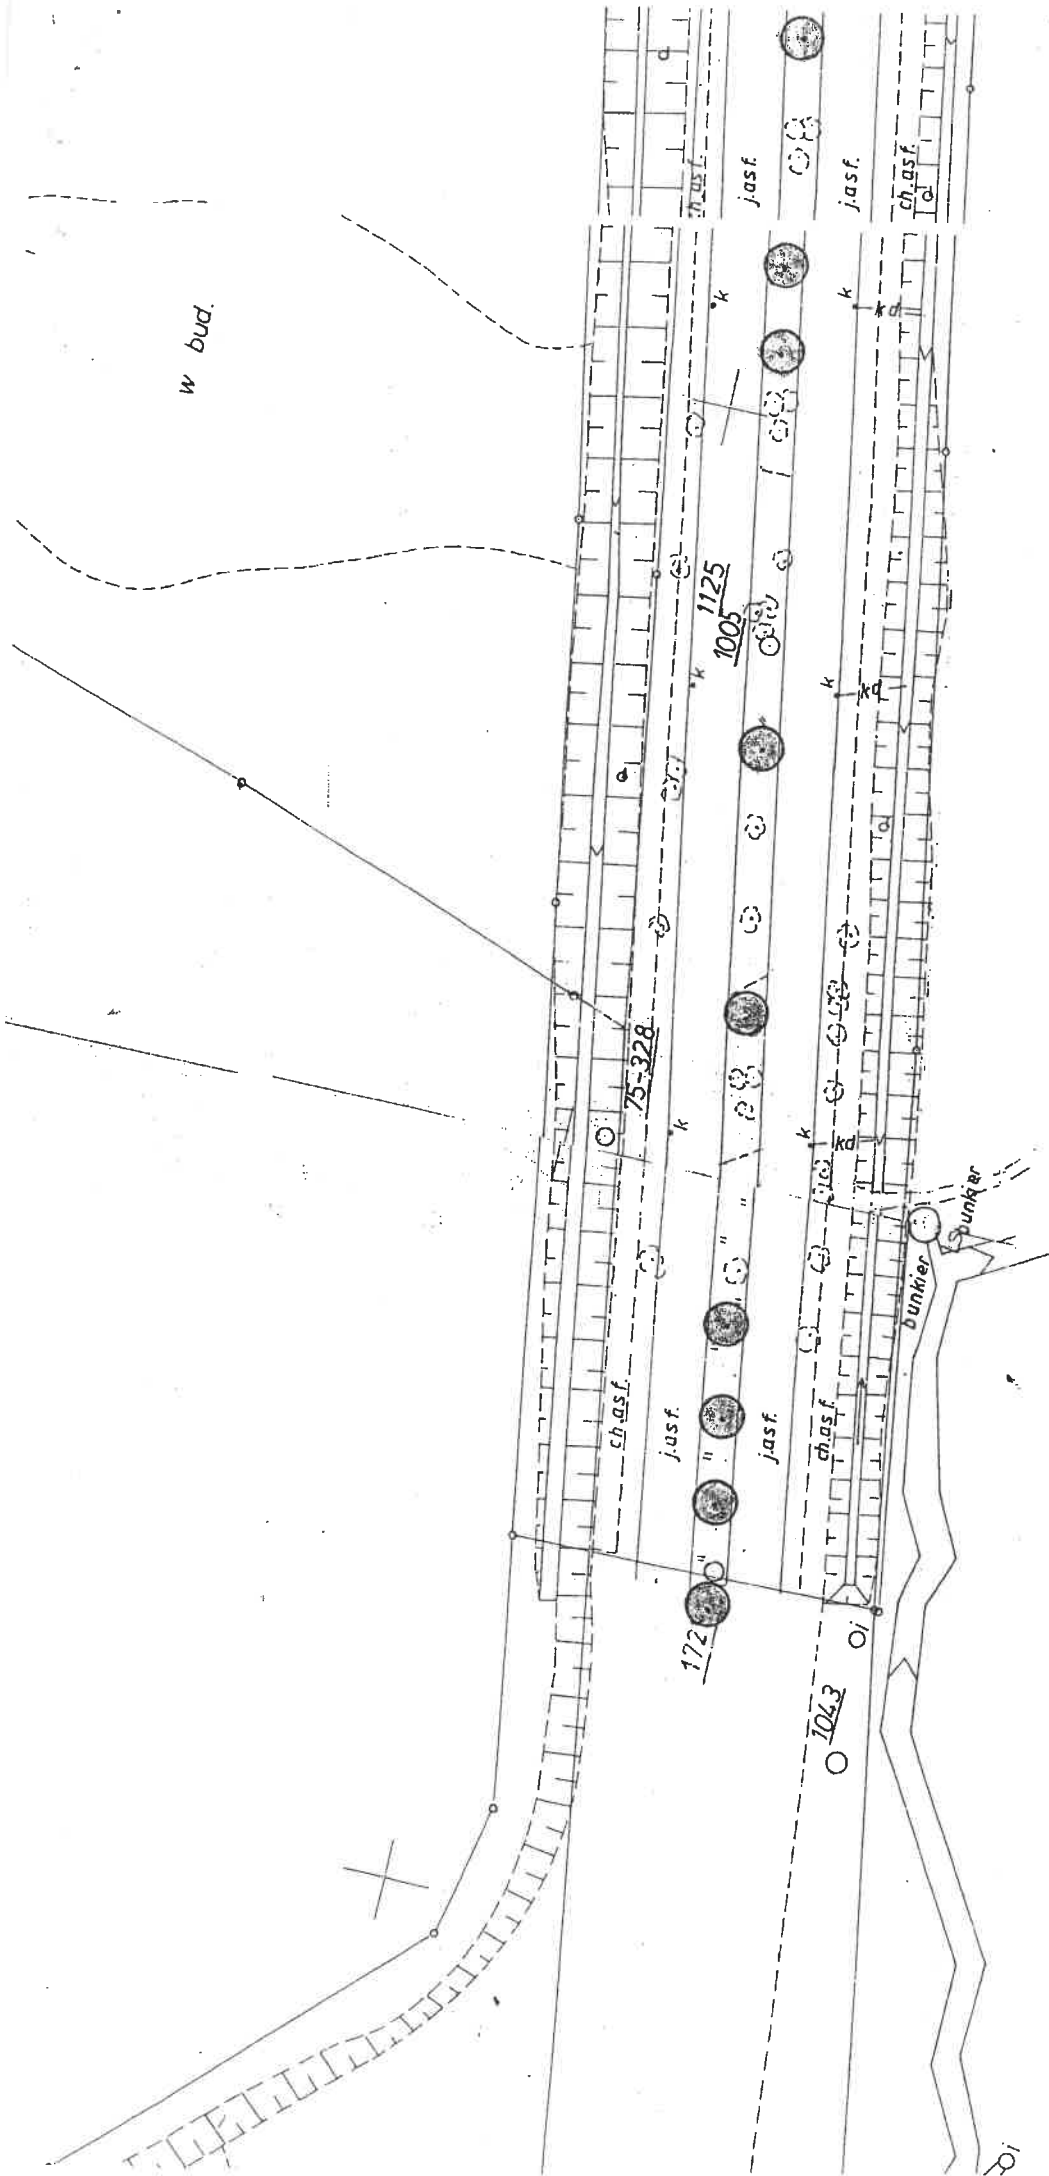


2

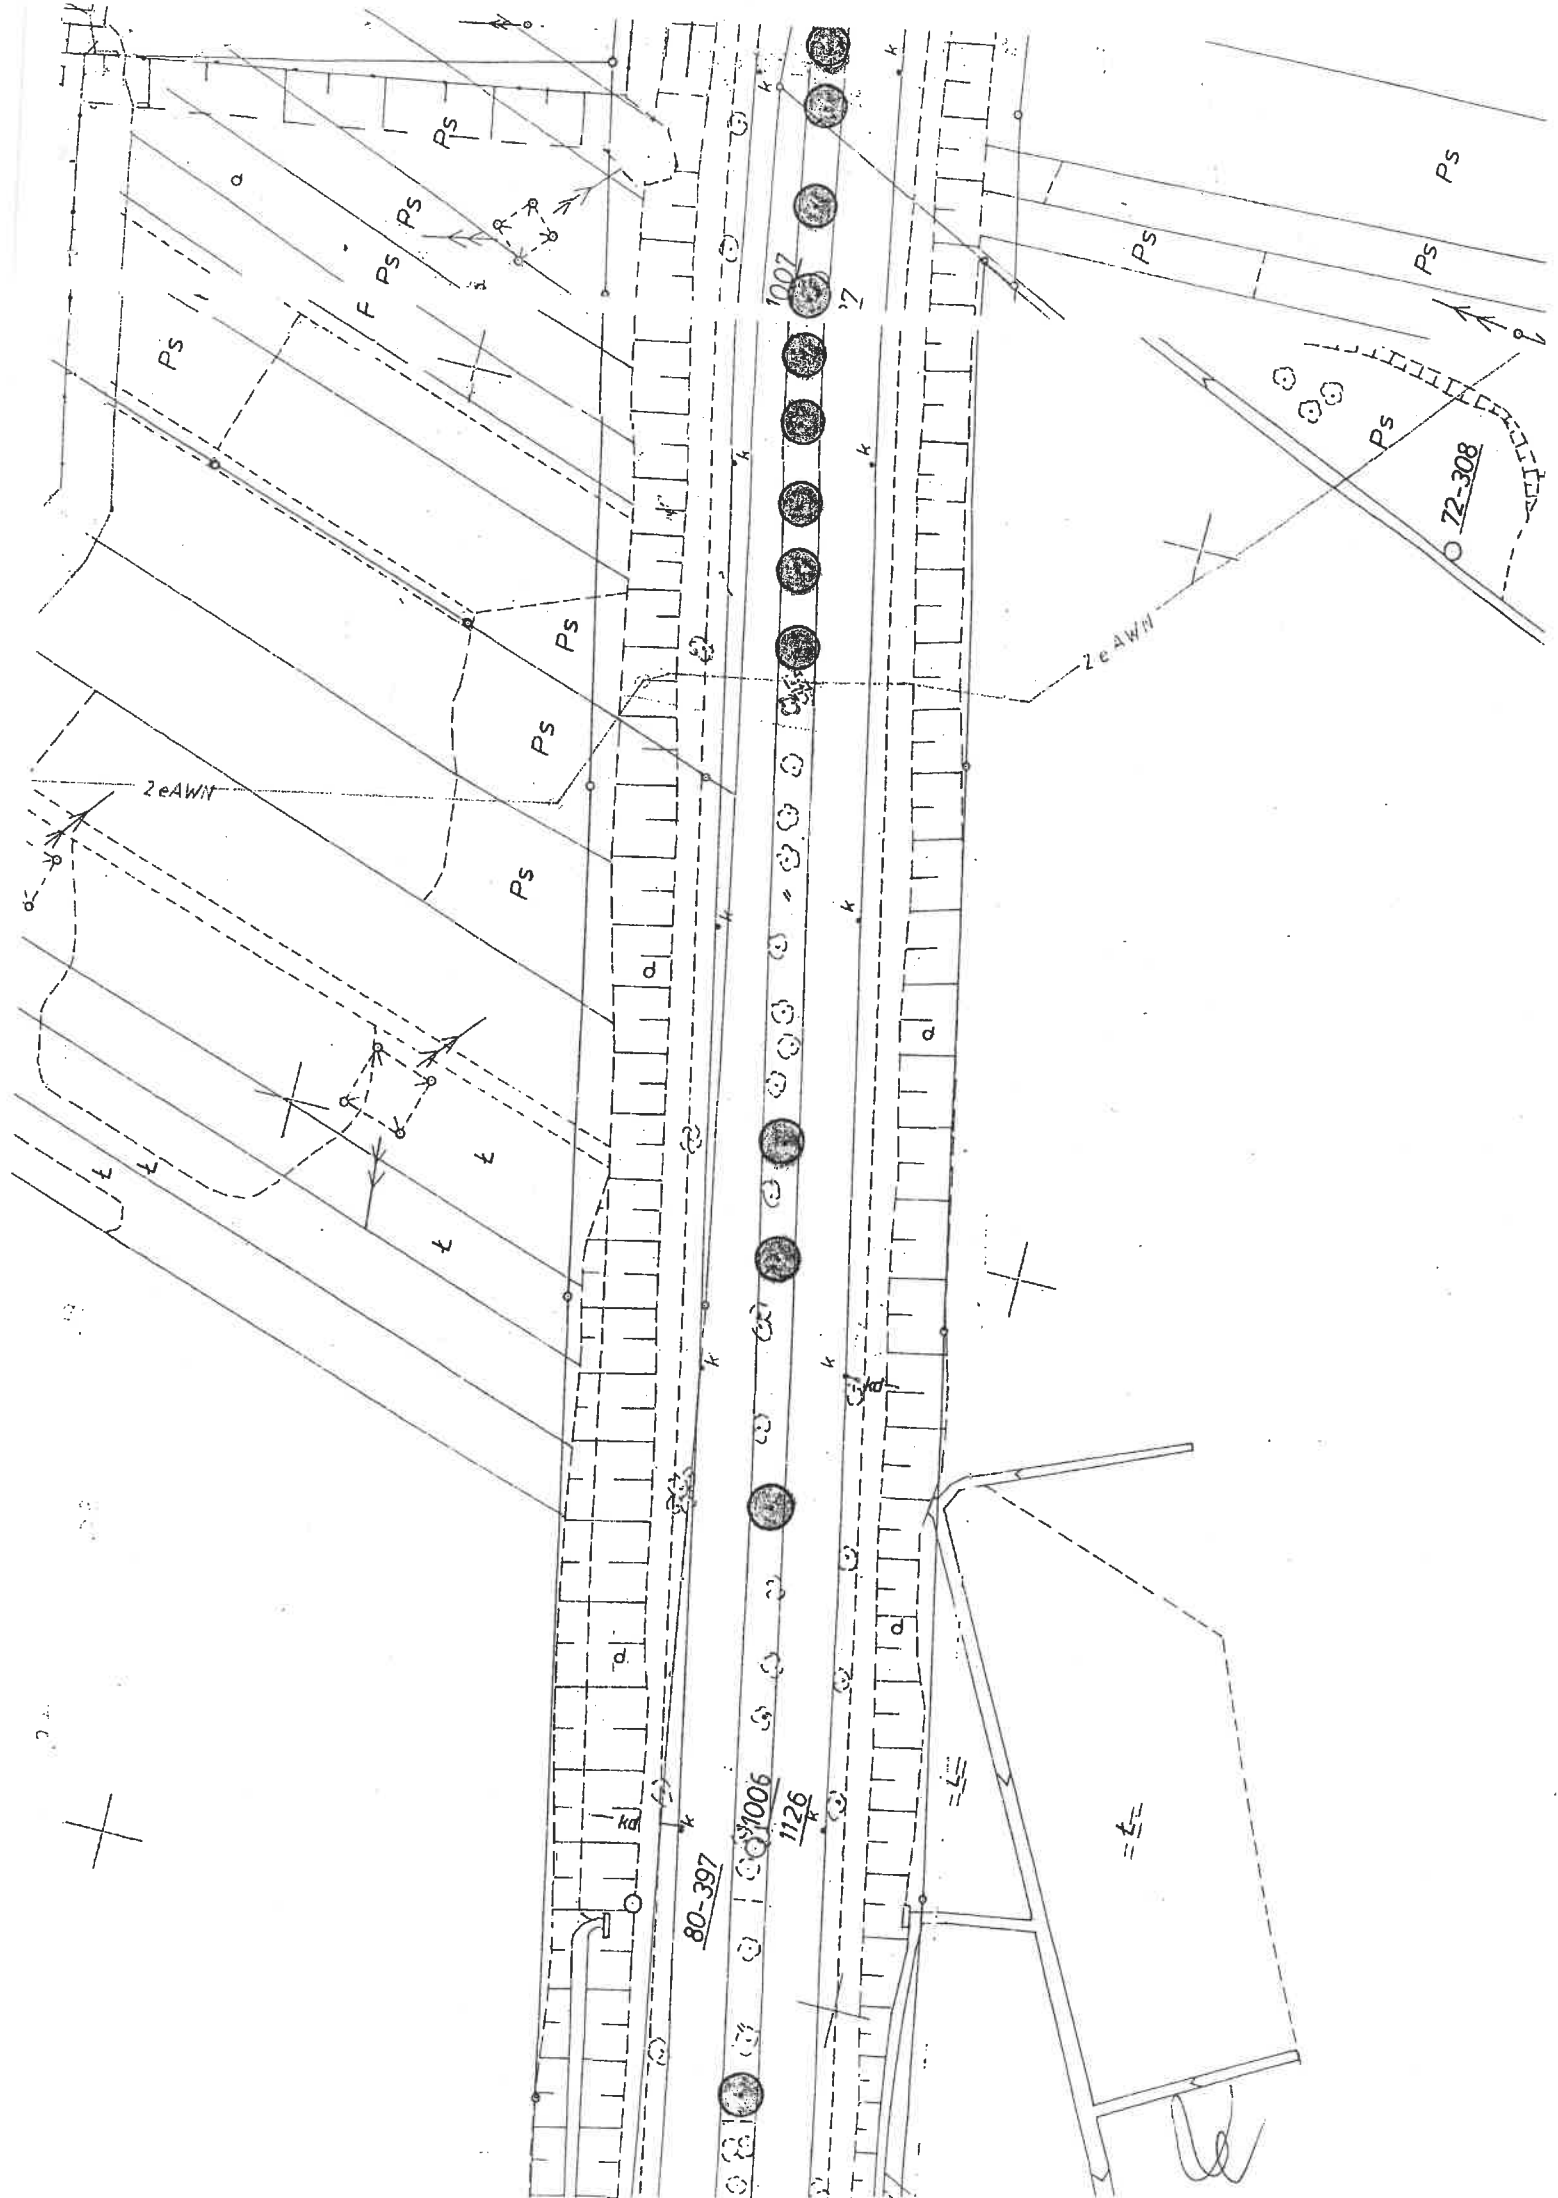

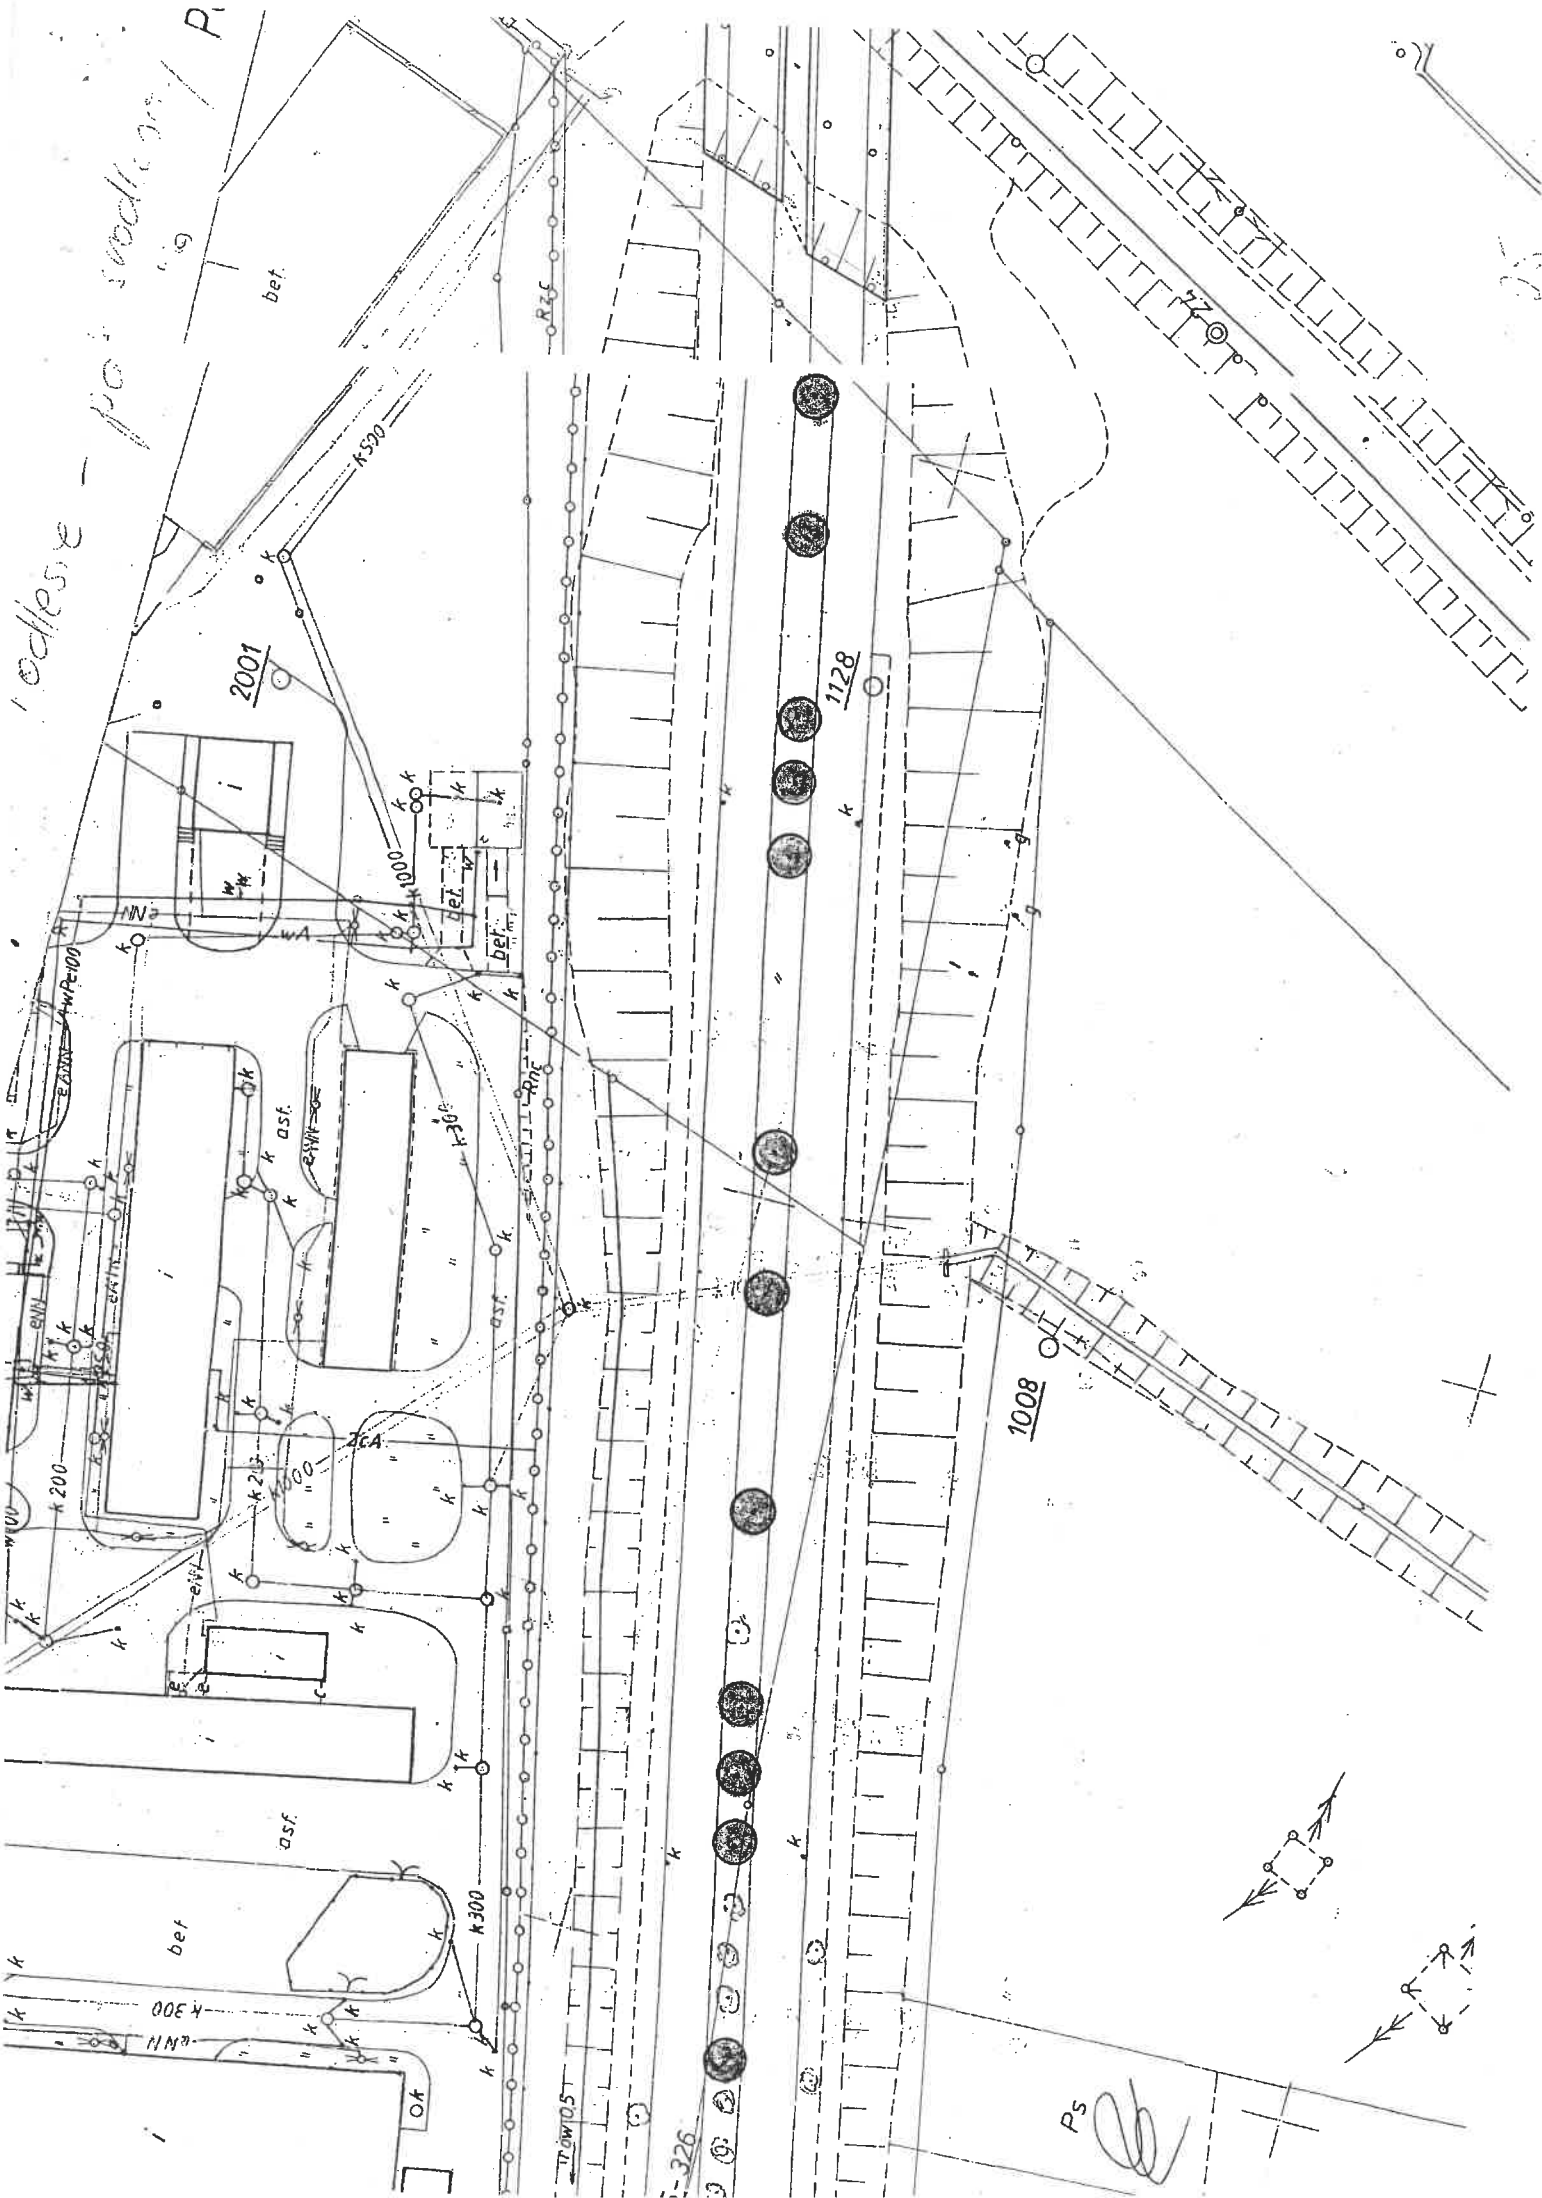



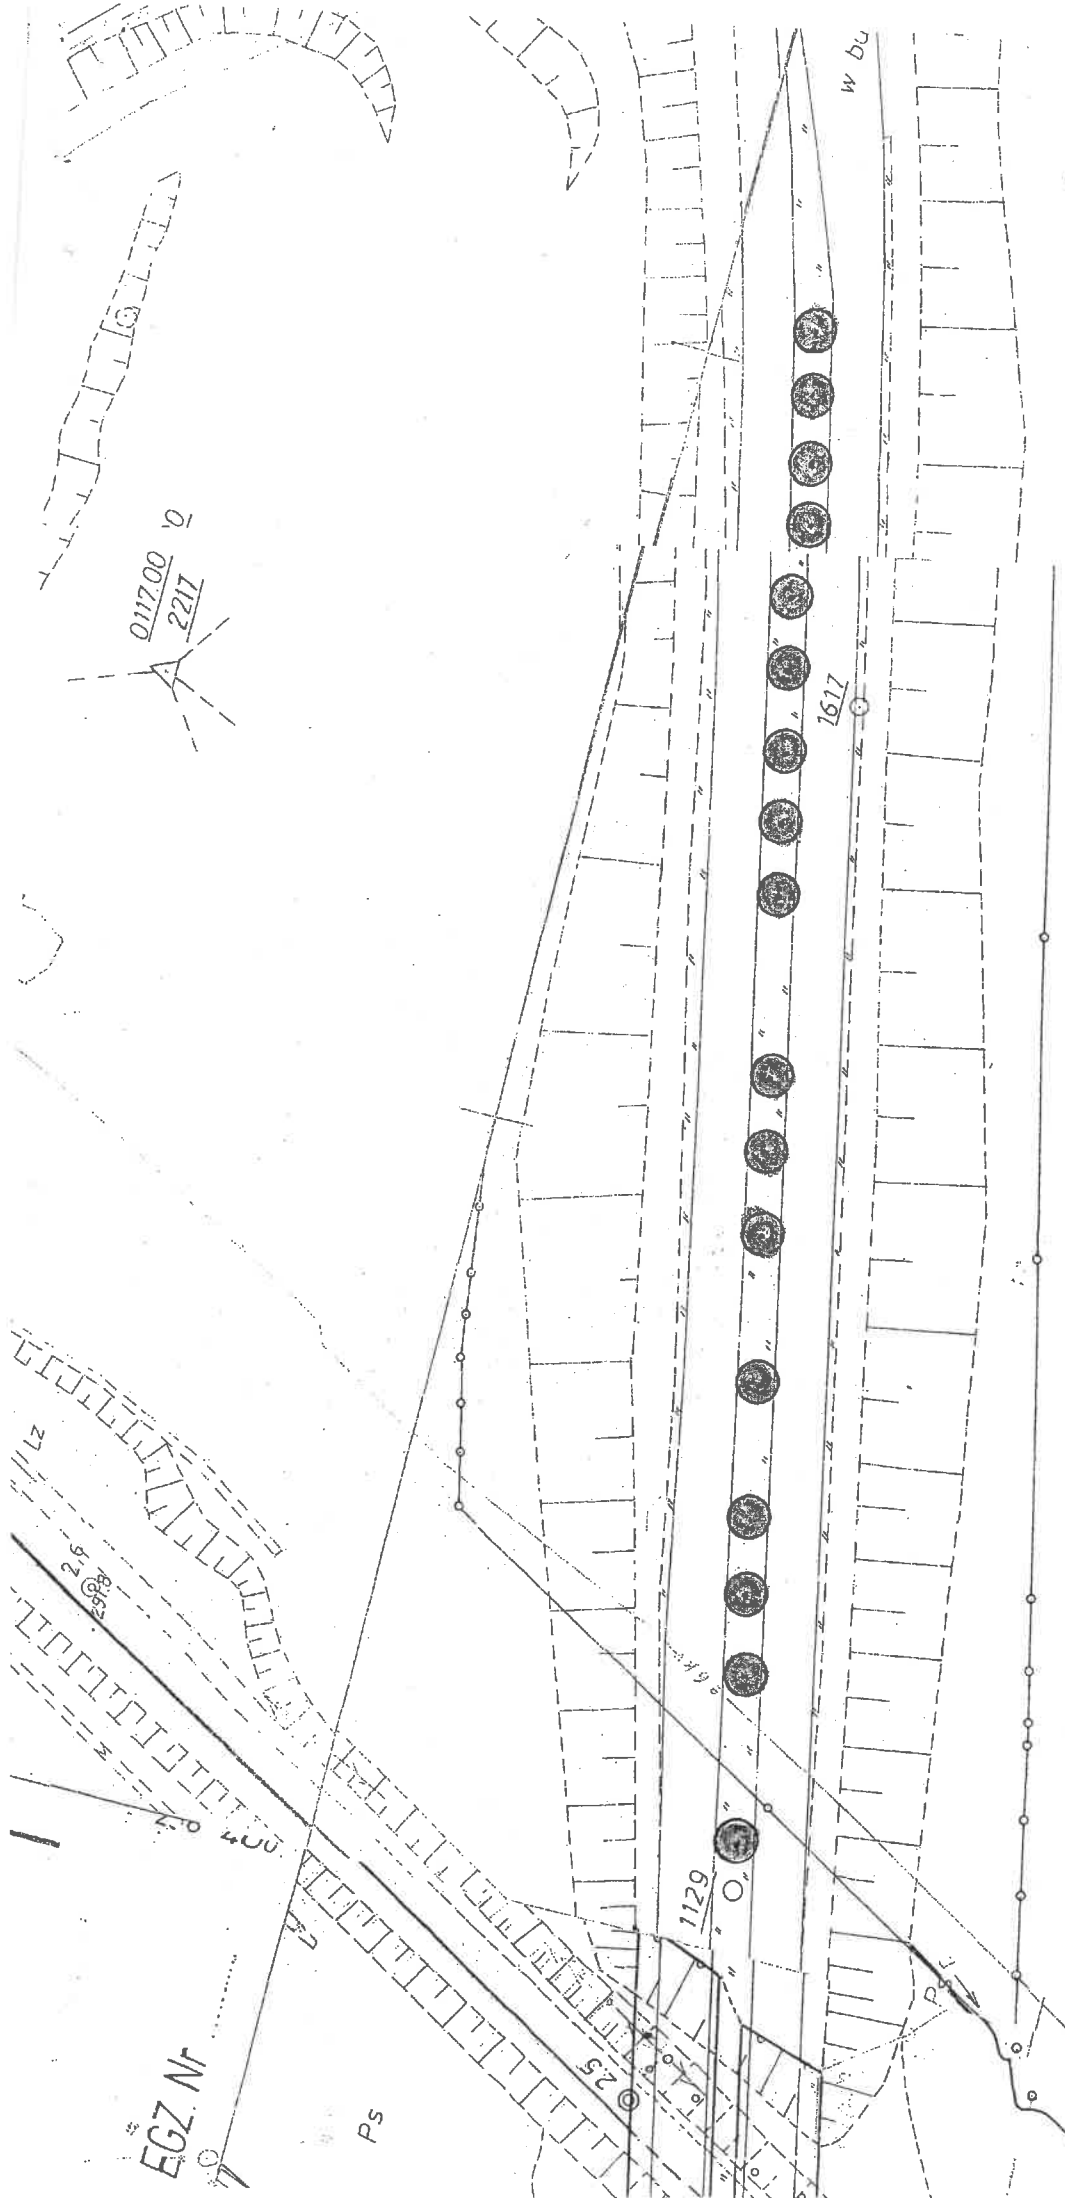

0117.00 0  
2217

0 80 382

1.9


bud.

g. 1.9

g. 1.9

106 WEDZĄCĄ SIĘ ZAPRĄCZĄCĄ NIEMIECZĄ KOPUŁ Z ILOŚCĄ MIAŁ  
106 WEDZĄCĄ SIĘ ZAPRĄCZĄCĄ NIEMIECZĄ KOPUŁ Z ILOŚCĄ MIAŁ  
70379

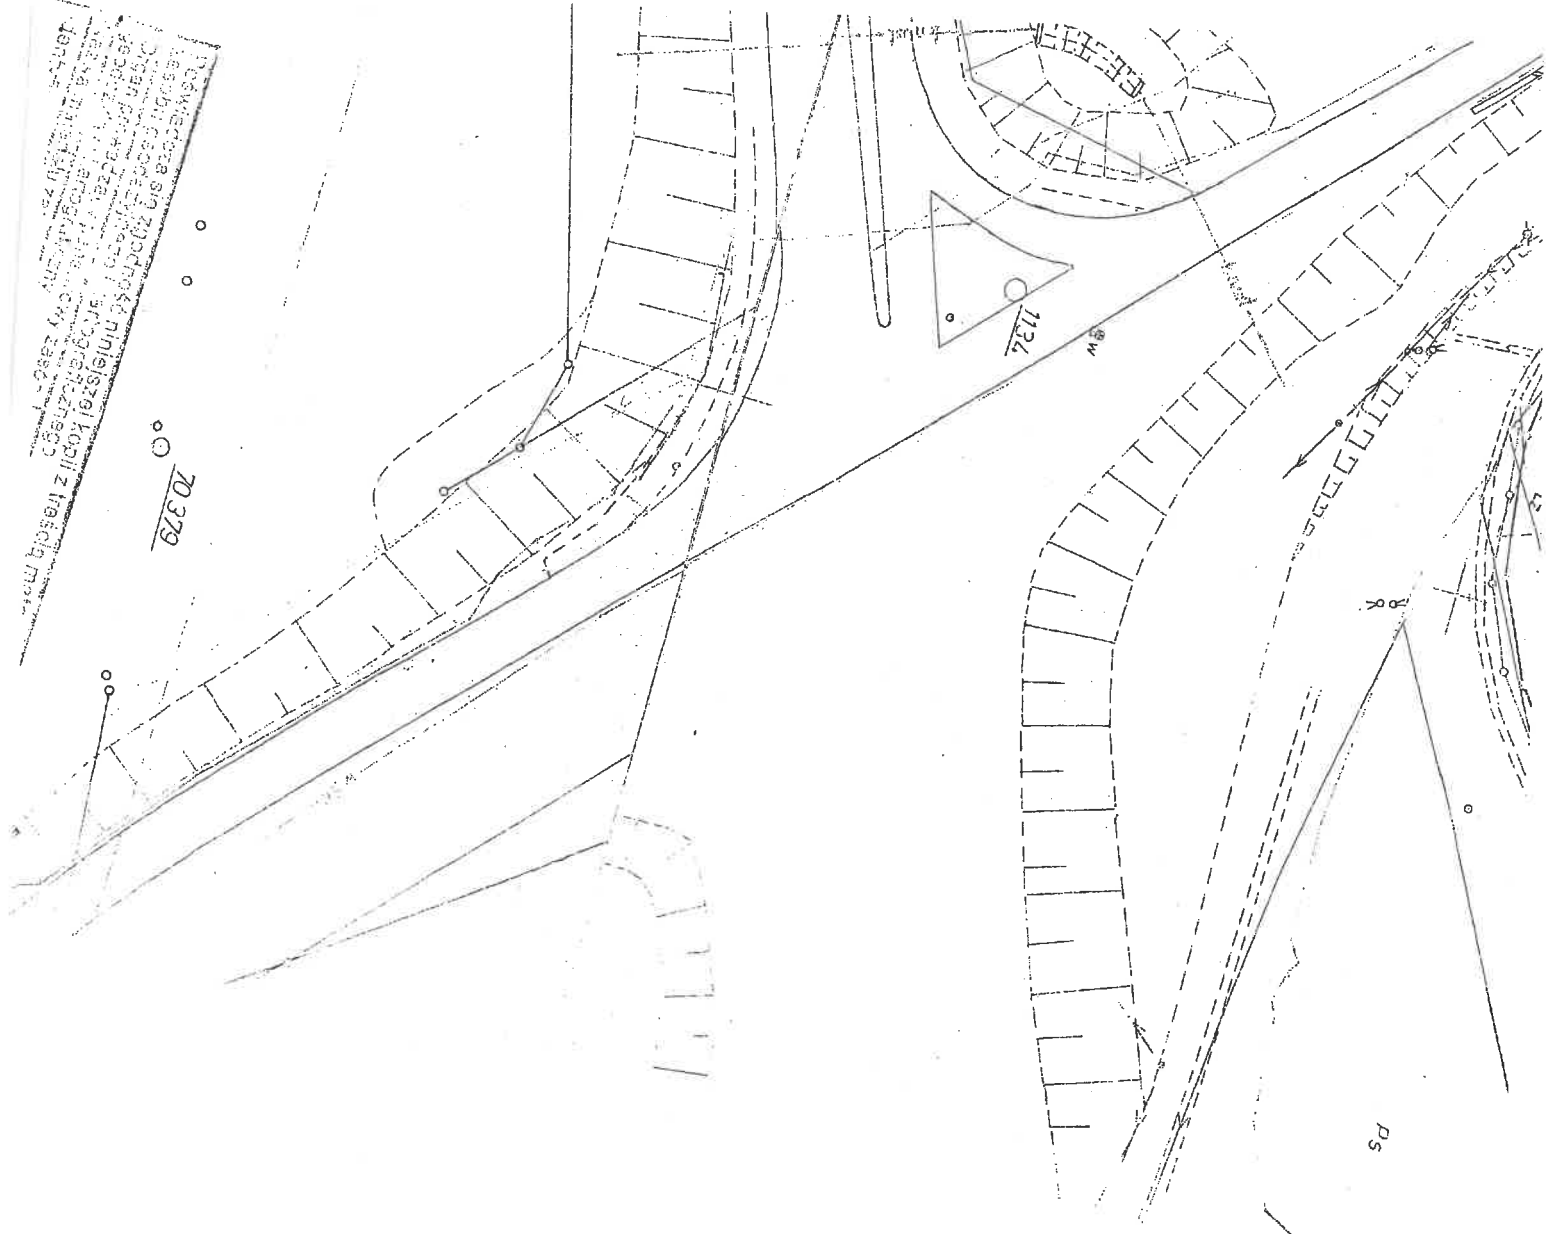

ad

**PROPOZYCJA NASADZEŃ DRZEW**  
**ul. Kościuszki 40 a**  
**teren za blokiem i przy ścieżce**  
**w Dąbrowie Górniczej**


**LEGENDA**

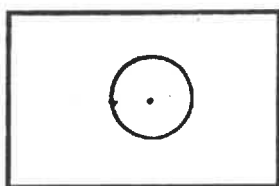

- Drzewa liściaste projektowane

**DOBÓR ROŚLIN**

- |                                    |         |
|------------------------------------|---------|
| 1. Wiśnia piłkowana 'Kiku-shidare' | 10 szt. |
| 2. Klon zwyczajny 'Globosum'       | 7 szt.  |

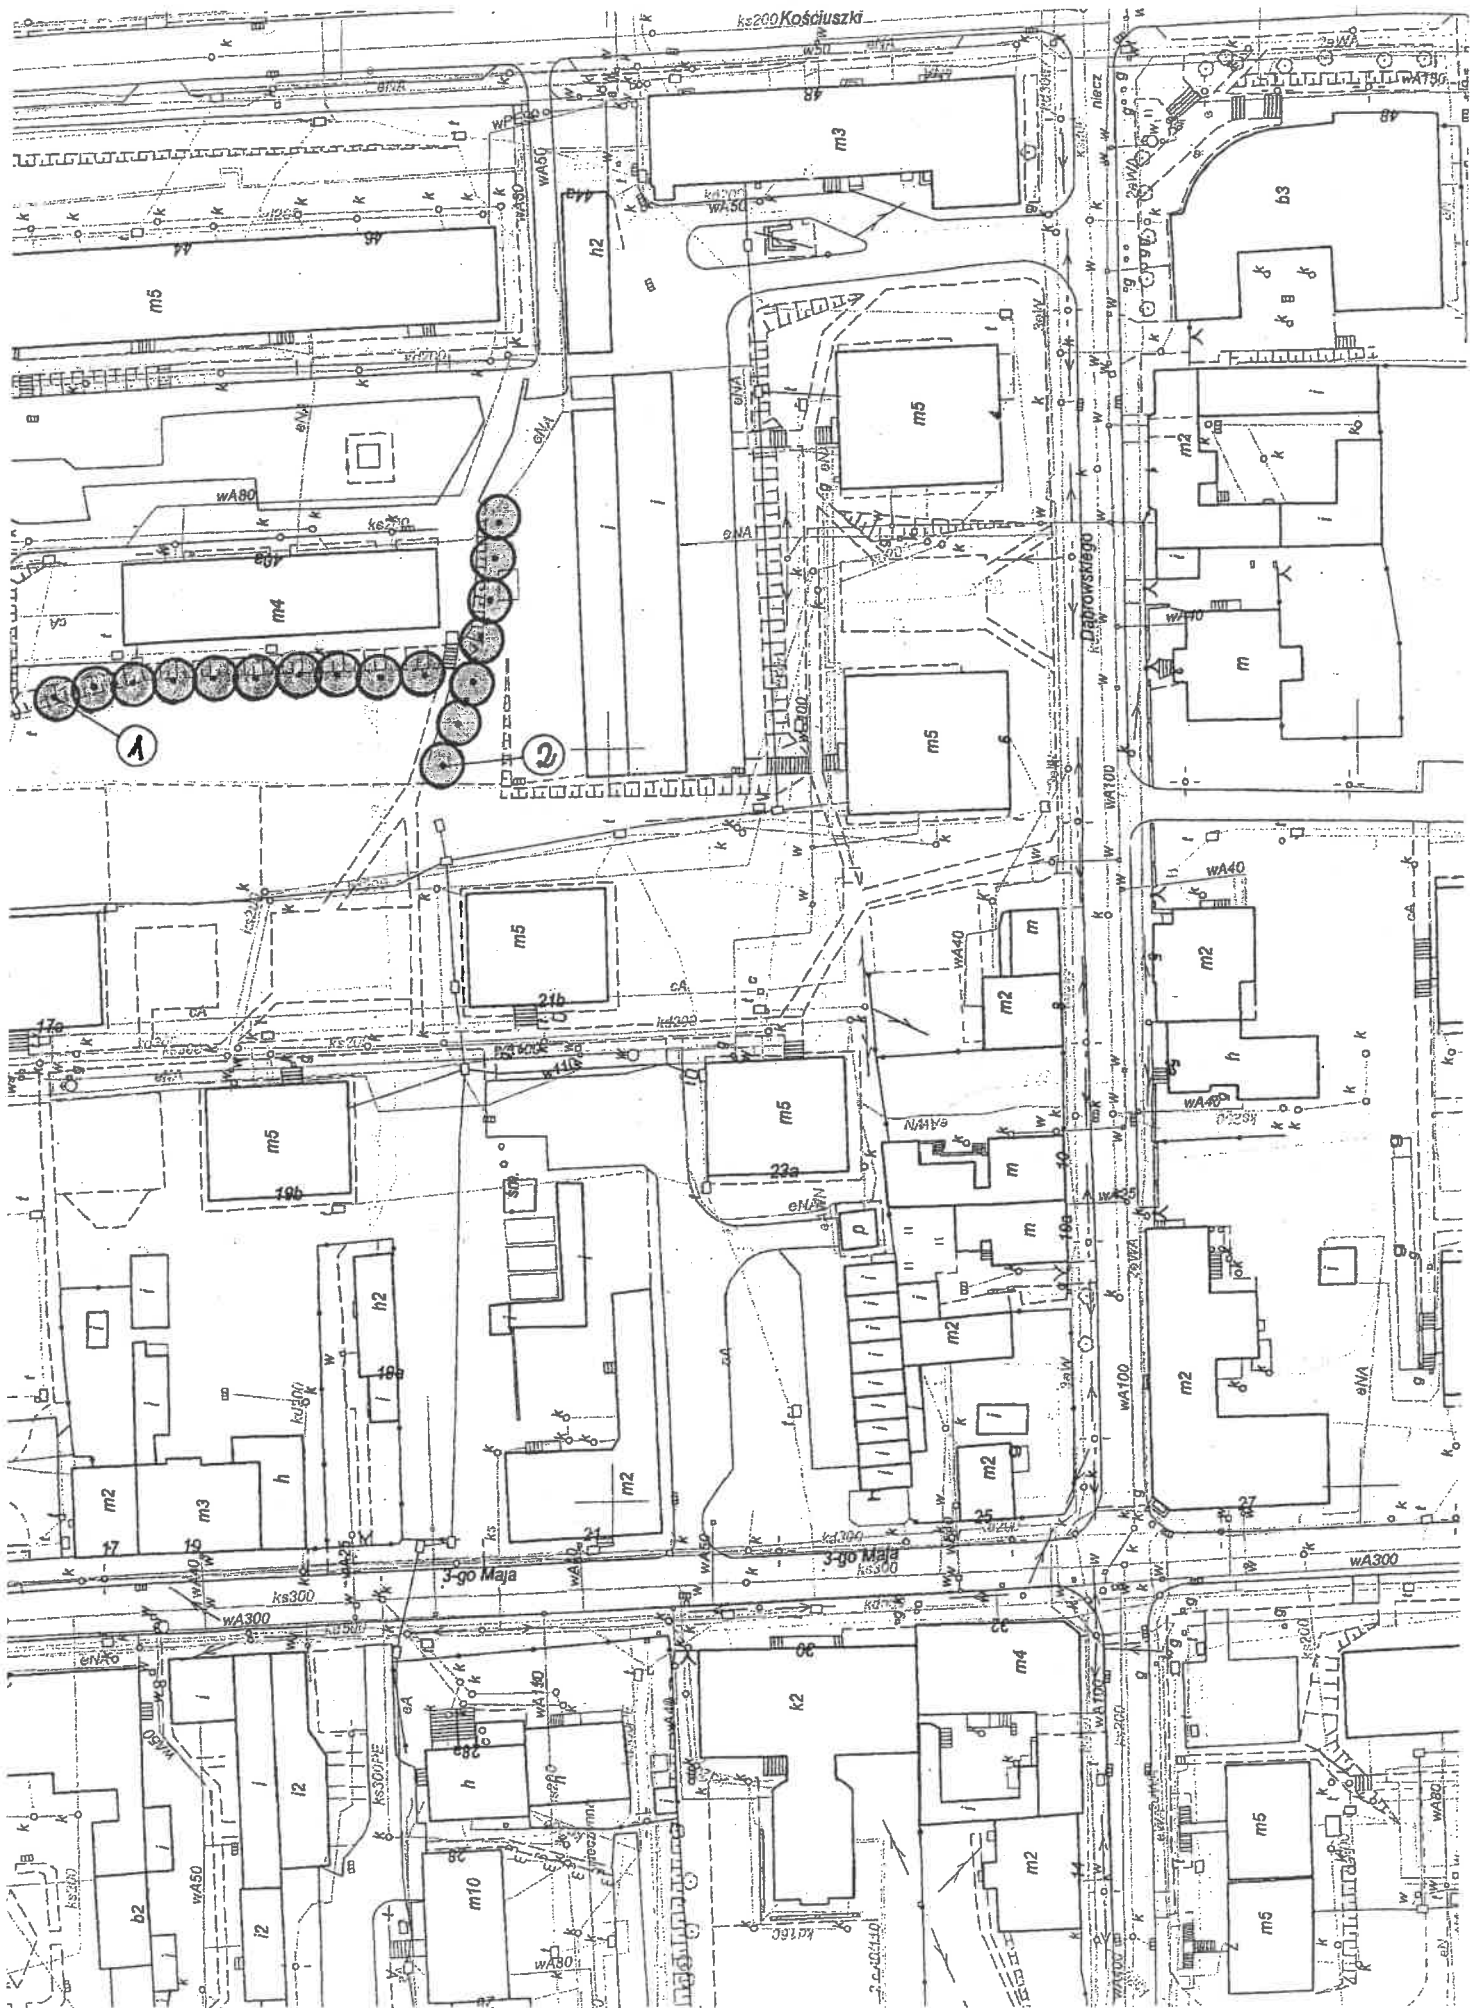


# **PROPOZYCJA NASADZEŃ DRZEW**

**Zespół Szkół nr 1**

**ul. Konopnickiej 56**

**w Dąbrowie Górniczej**

## **LEGENDA**

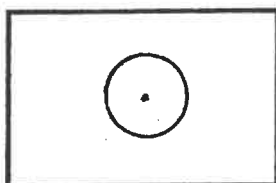


**- Drzewa liściaste projektowane**

## **DOBÓR ROŚLIN**

1. Wiśnia piłkowana 'Kanzan'	7 szt.
2. Wiśnia piłkowana 'Royal Burgundy'	11 szt.
3. Klon zwyczajny 'Globosum'	18 szt.
4. Wiąz holenderski 'Wredei'	4 szt.



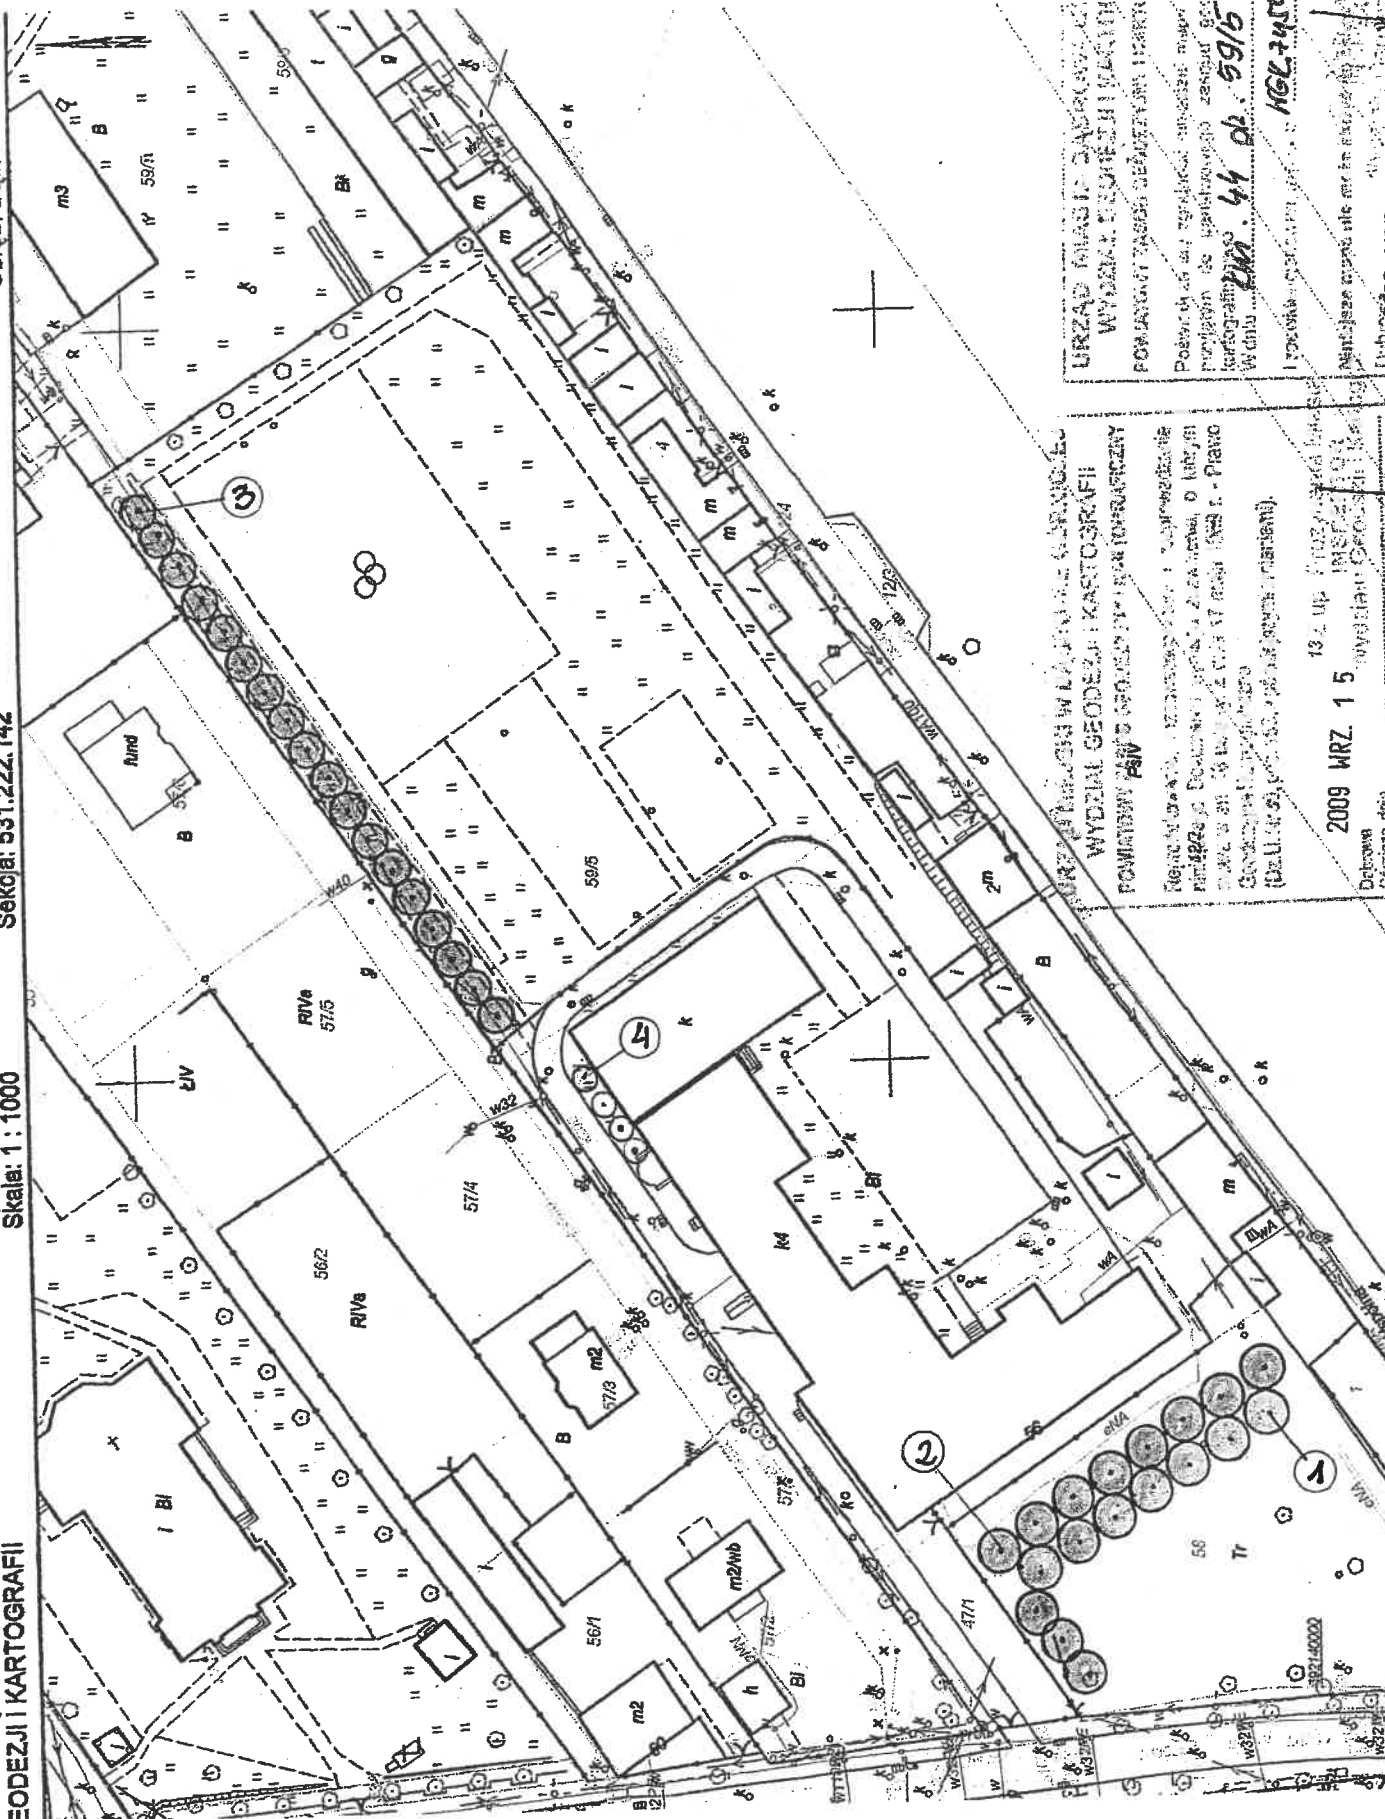

WYDZIAŁ GEOLOGII I KARTOGRAFII  
GEODEZYJNO-GEOL. I KARTOGRAF. I

[illegible]

2009 WRZ 15

URZĄD MIASTO SĄPOCZÓW  
WYDZIAŁ PRZEMISŁU I HANDLU  
POWOLNIEŻY


[illegible]

1547394

THE UNIVERSITY OF CHICAGO

**PROPOZYCJA NASADZEŃ DRZEW**  
**Przedszkole nr 13 w Gołonogu**  
**ul. III-Powstania Śląskiego**  
**w Dąbrowie Górniczej**

**LEGENDA**

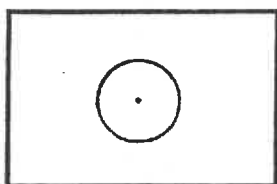

- Drzewa liściaste projektowane


**DOBÓR ROŚLIN**

- |                                      |        |
|--------------------------------------|--------|
| 1. Wiśnia piłkowana 'Kiku-shidera'   | 9 szt. |
| 2. Wiśnia piłkowana 'Royal Burgundy' | 2 szt. |



**PROPOZYCJA NASADZEŃ DRZEW - uzupełnienie**  
**Zagrabie - Łosień**  
**w Dąbrowie Górniczej**

**LEGENDA**

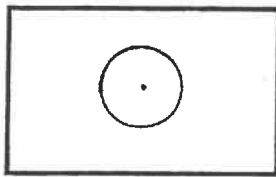

- Drzewa liściaste projektowane

**DOBÓR ROŚLIN**




1. Platan klonolistny


67 szt.

PROPOZYCJA  
ul. Zagrabie  
w Dąbrowie  
—dosadzanie—





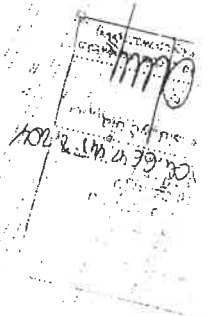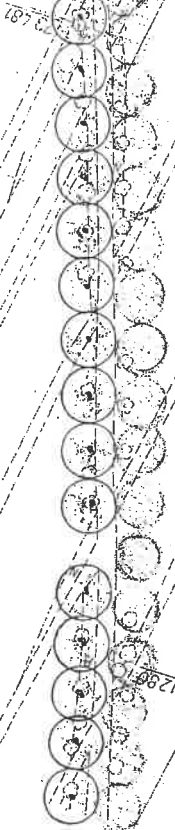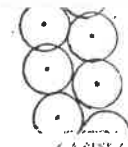


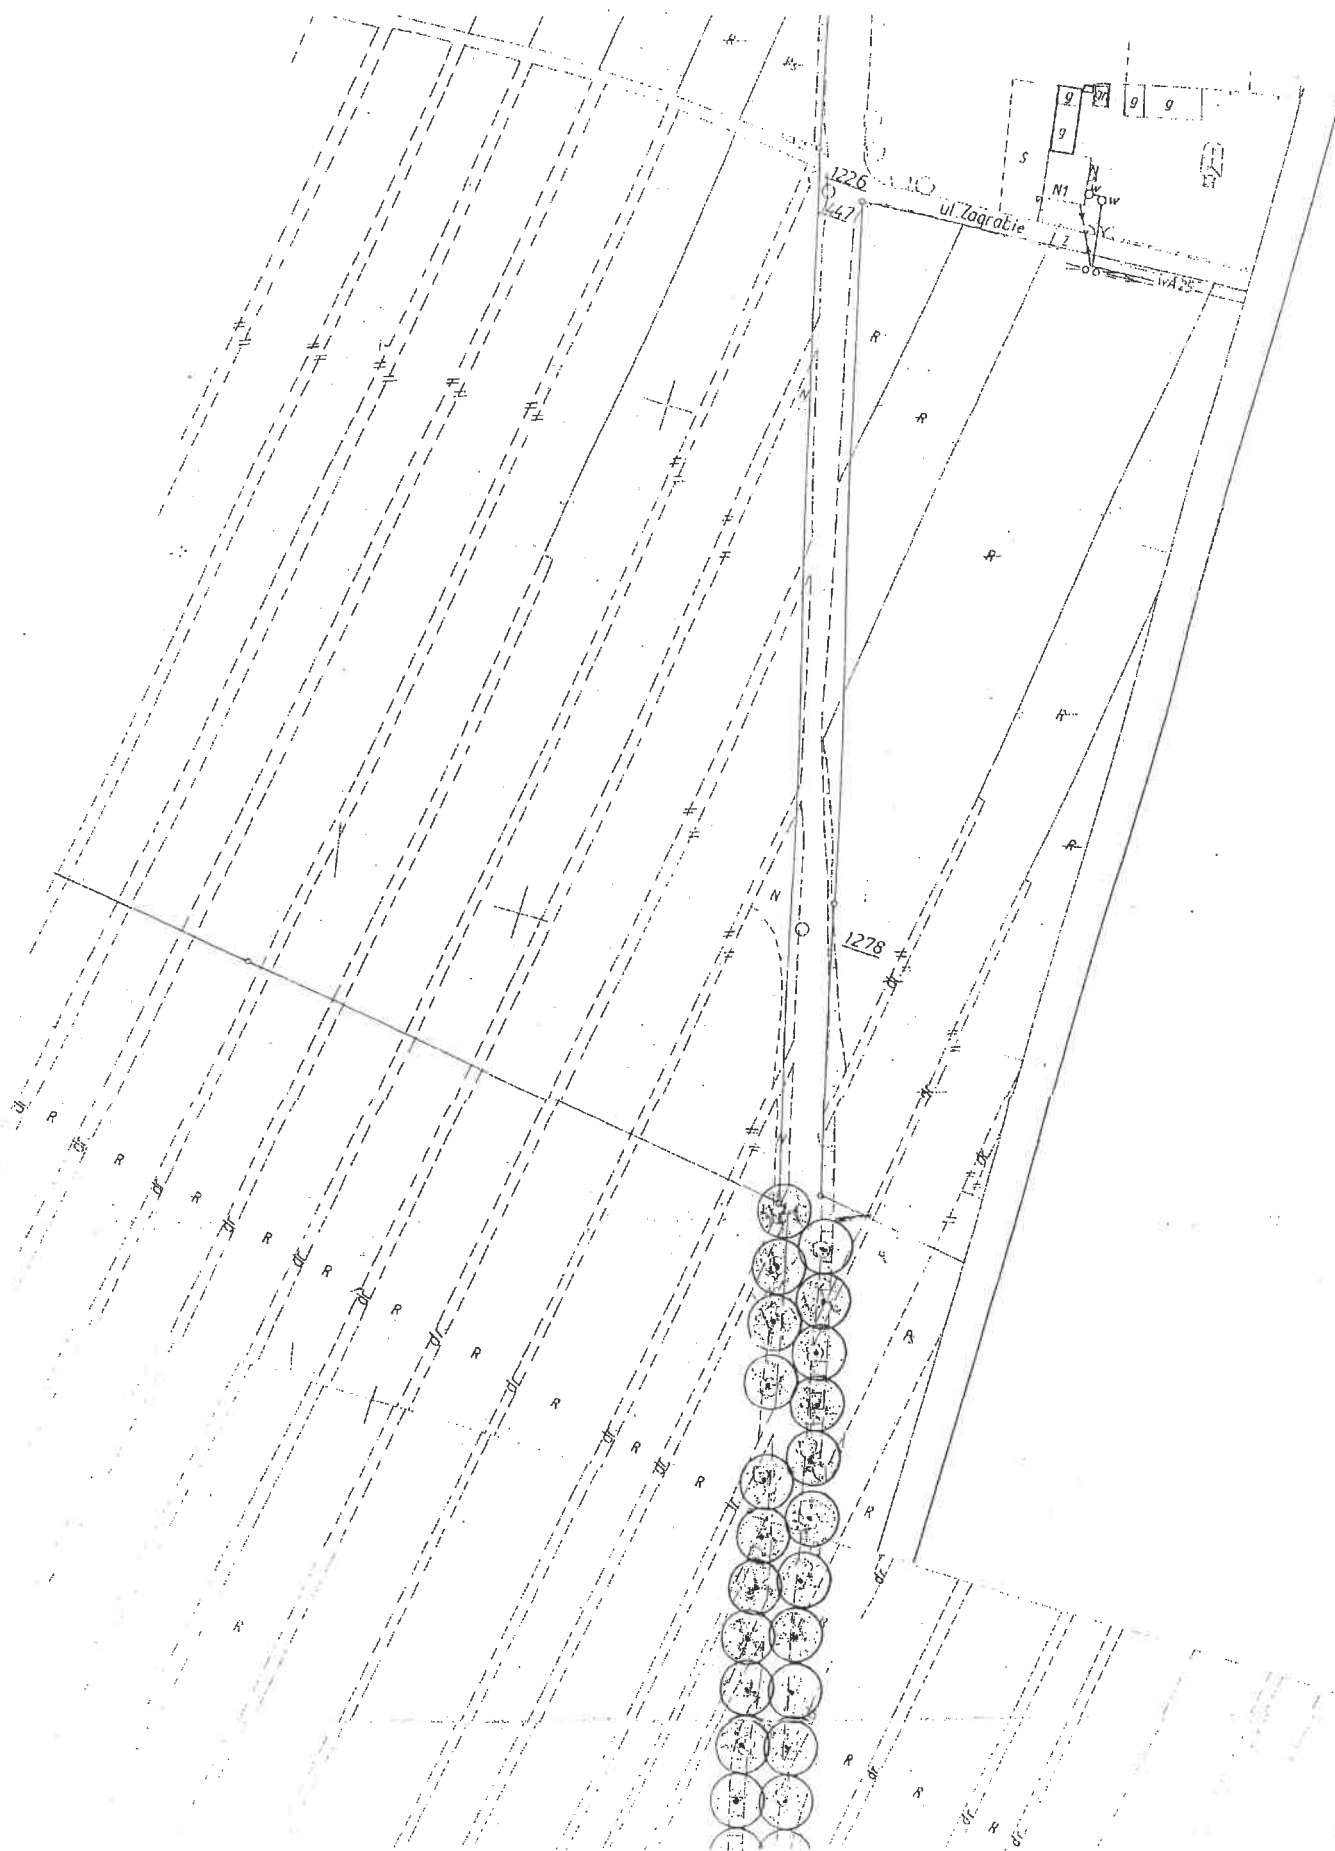

# PROPOZYCJA NASADZEŃ DRZEW

ul. Olszowa - uzupełnienia  
(szpalery i dosadzenia)  
w Dąbrowie Górniczej


## LEGENDA

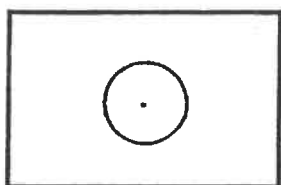


- Drzewa liściaste projektowane


## DOBÓR ROŚLIN

1. Wiśnia karłowa 'Globosa'	5 szt. (uzupełnienia)
2. Klon 'Royal Red'	34 szt. (za ławkami - po 1 szt.)
3. Grab pospolity 'Fastigiata'	5 szt. (uzupełnienia)
4. Klon zwyczajny	7 szt. (uzupełnienia)
5. Dąb szypułkowy 'Concordia'	1 szt.
6. Lipa drobnolistna 'Greenspire'	34 szt. (uzupełnienia)
7. Brzoza papierowa	2 szt.

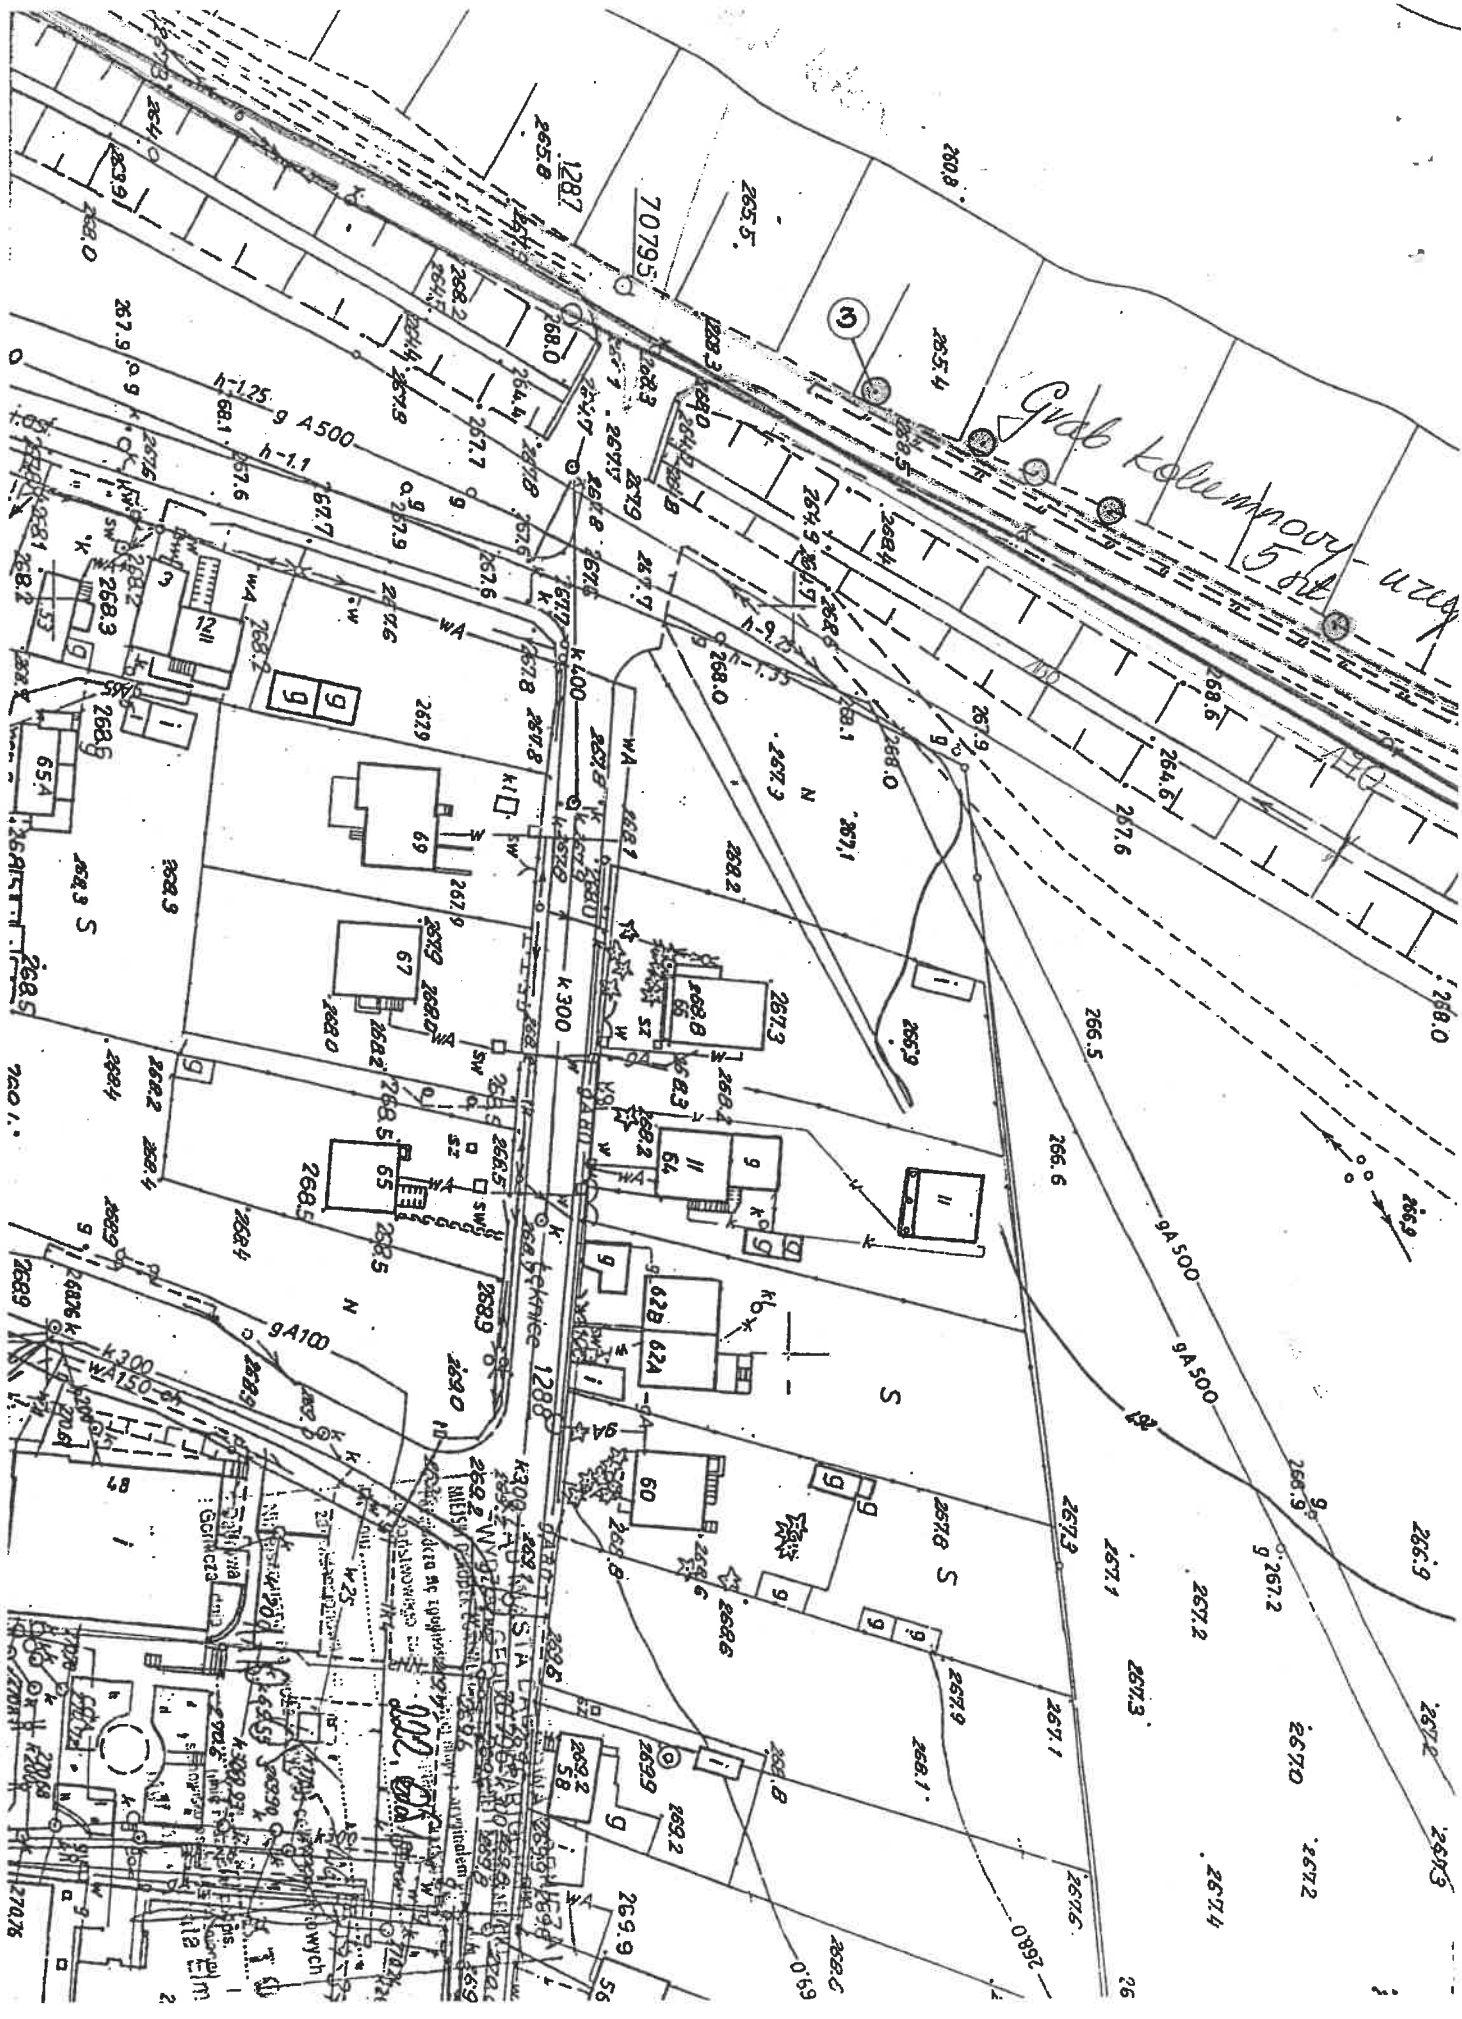

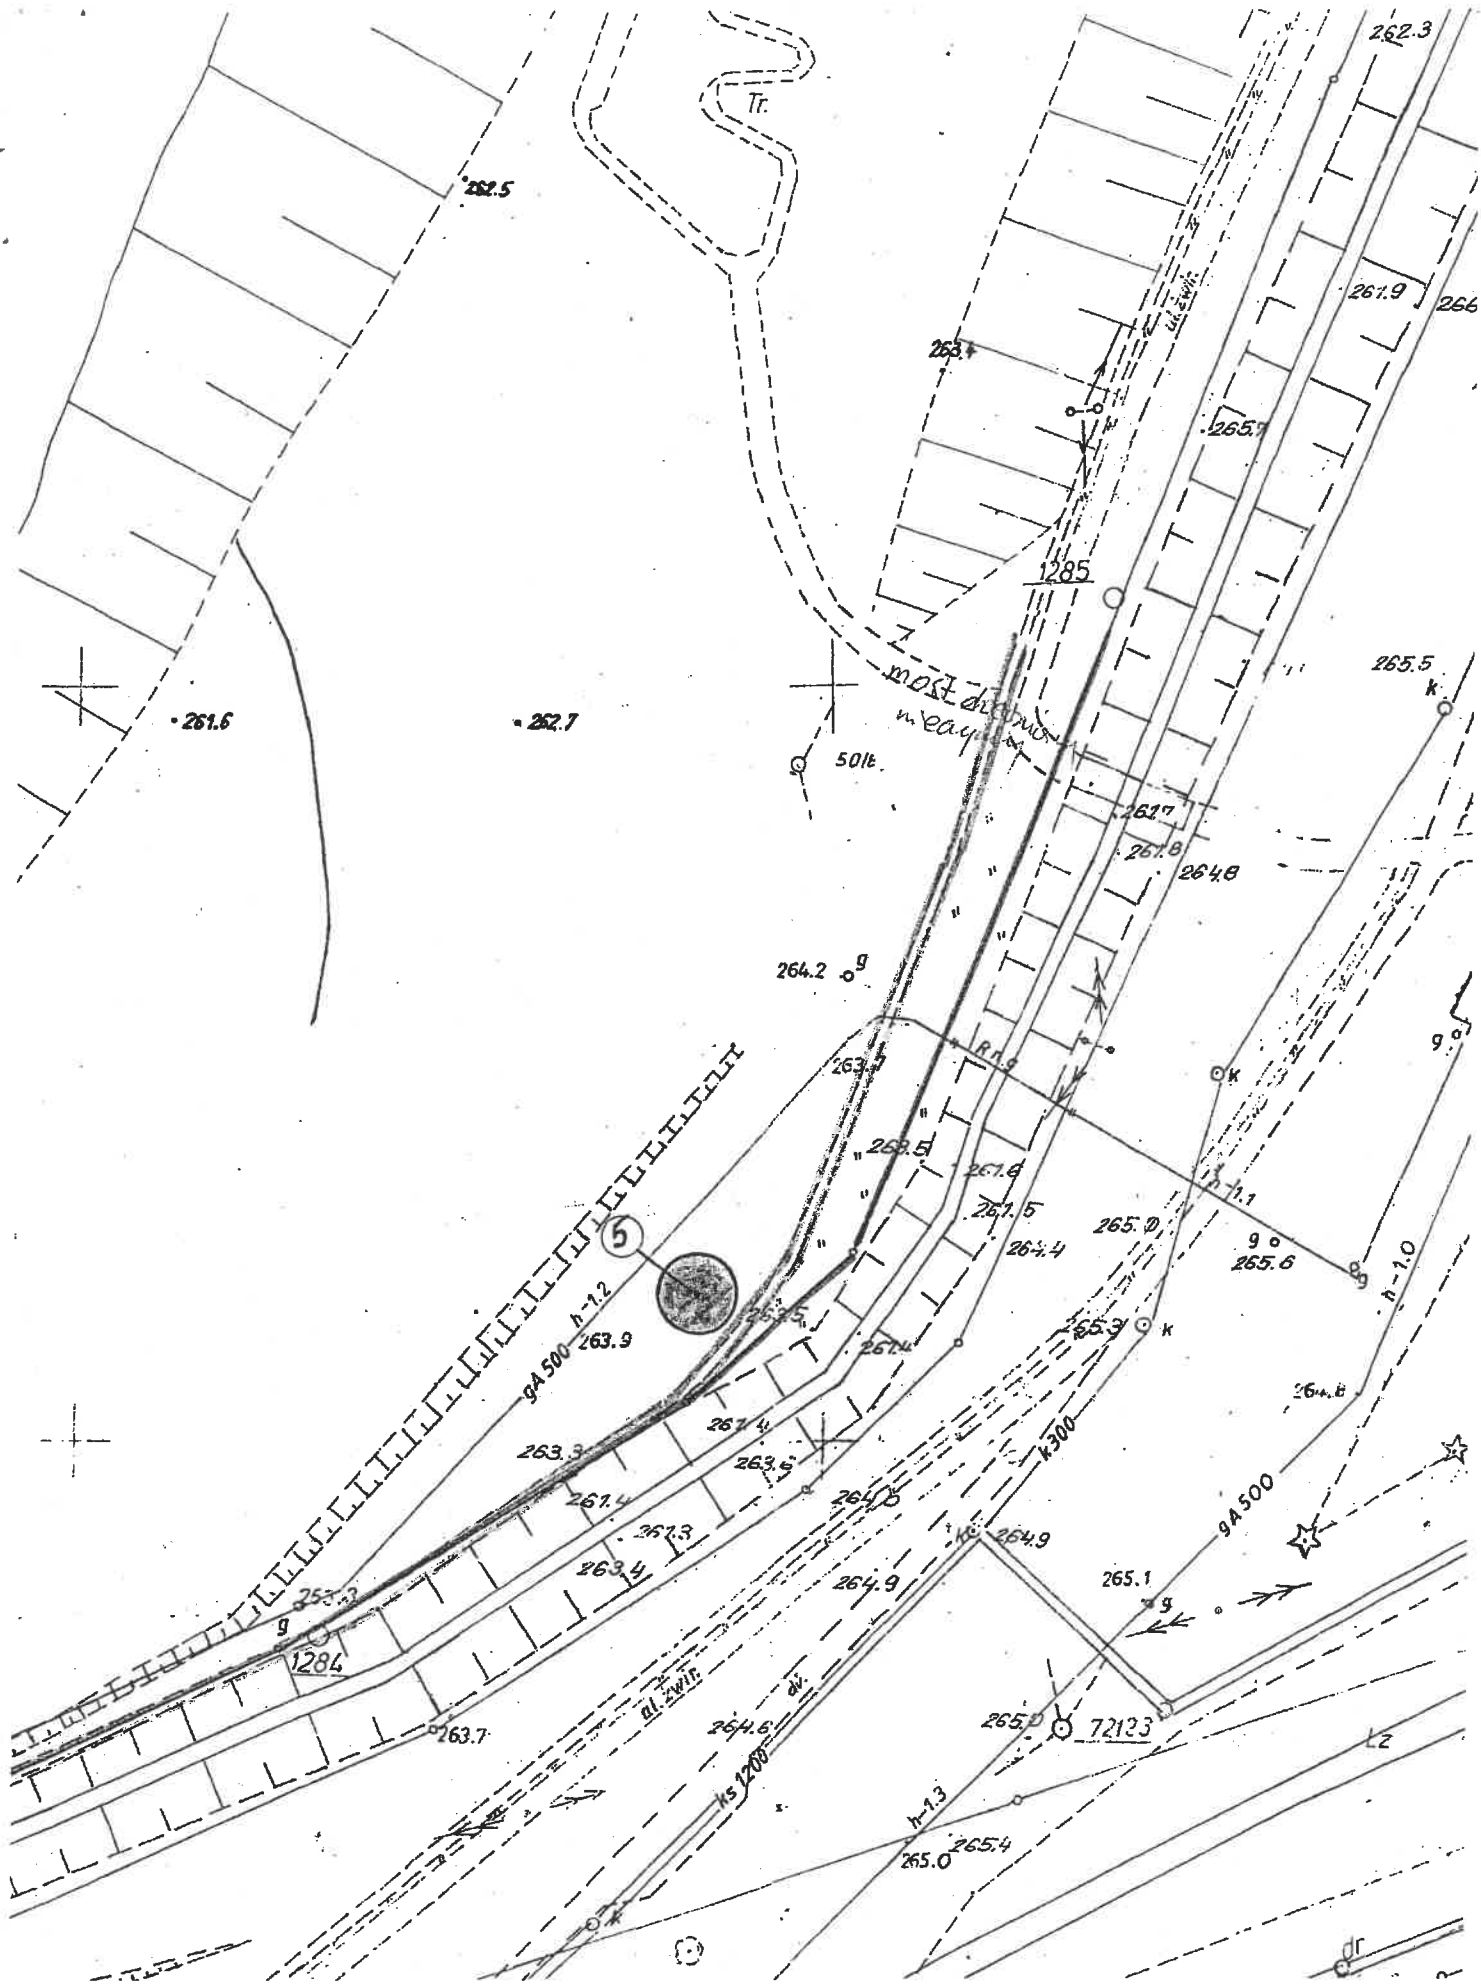

- 2.4

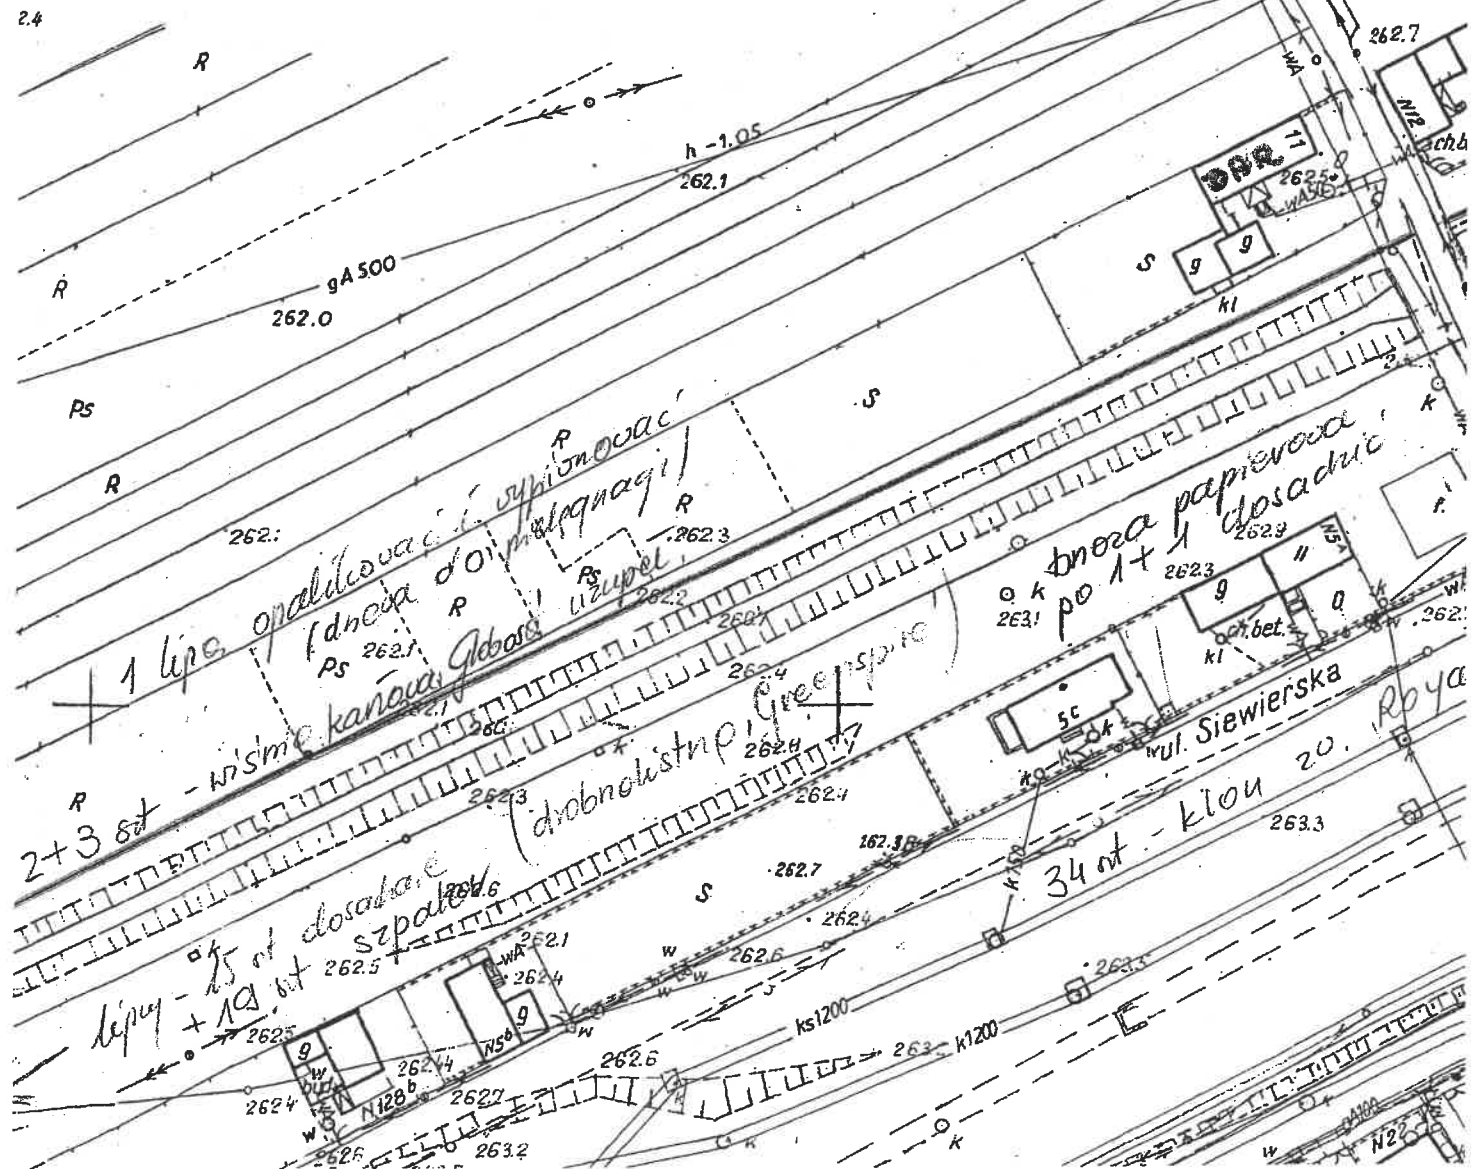




# **PROPOZYCJA NASADZEŃ DRZEW**

**ul. Krasińskiego 32-30**  
**w Dąbrowie Górniczej**


## **LEGENDA**

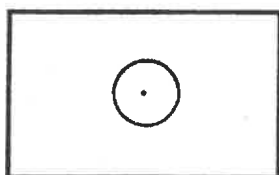

**- Drzewa liściaste projektowane**

## **DOBÓR ROŚLIN**

- |                                      |        |
|--------------------------------------|--------|
| 1. Wiśnia piłkowana 'Kiku-shidare'   | 1 szt. |
| 2. Wiśnia piłkowana 'Royal Burgundy' | 8 szt. |

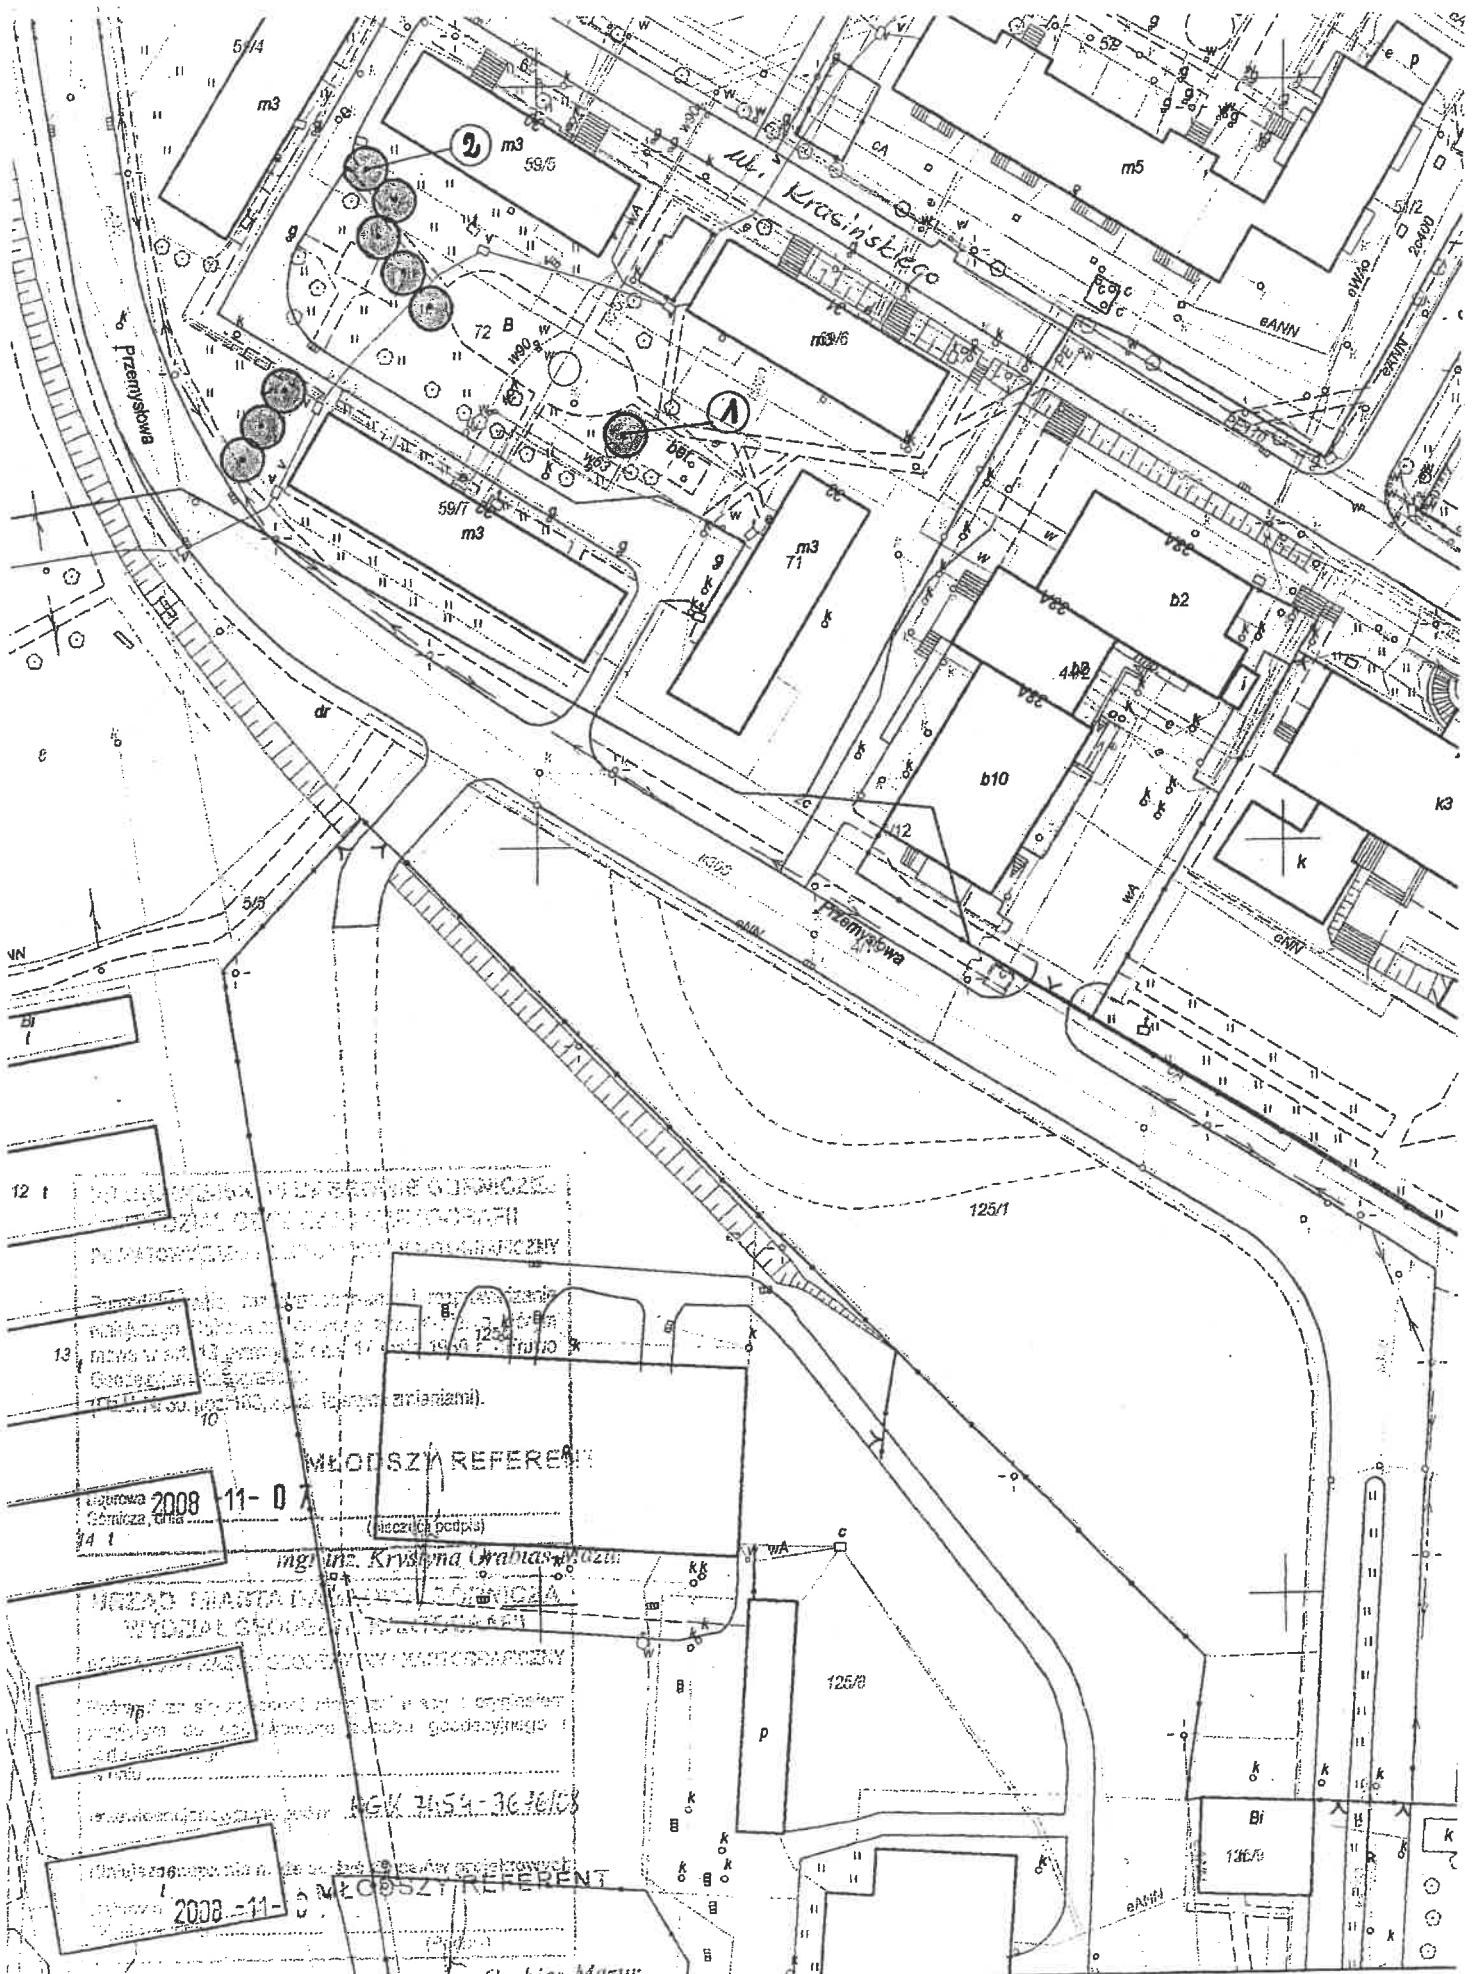

12 I  
13  
14 I

10  
11  
2008-11-07  
mgr inż. Krystyna Grabias-Mazur


2008-11-07  
mgr inż. Krystyna Grabias-Mazur

2008-11-07  
mgr inż. Krystyna Grabias-Mazur

2008-11-07  
mgr inż. Krystyna Grabias-Mazur

**PROPOZYCJA NASADZEŃ DRZEW**  
**ul. Krasickiego 7**  
**w Dąbrowie Górniczej**

**LEGENDA**

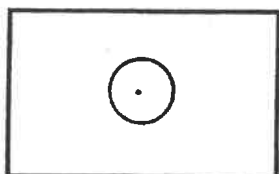


- Drzewa liściaste projektowane

**DOBÓR ROŚLIN**


1. Tulipanowiec amerykański

1 szt.

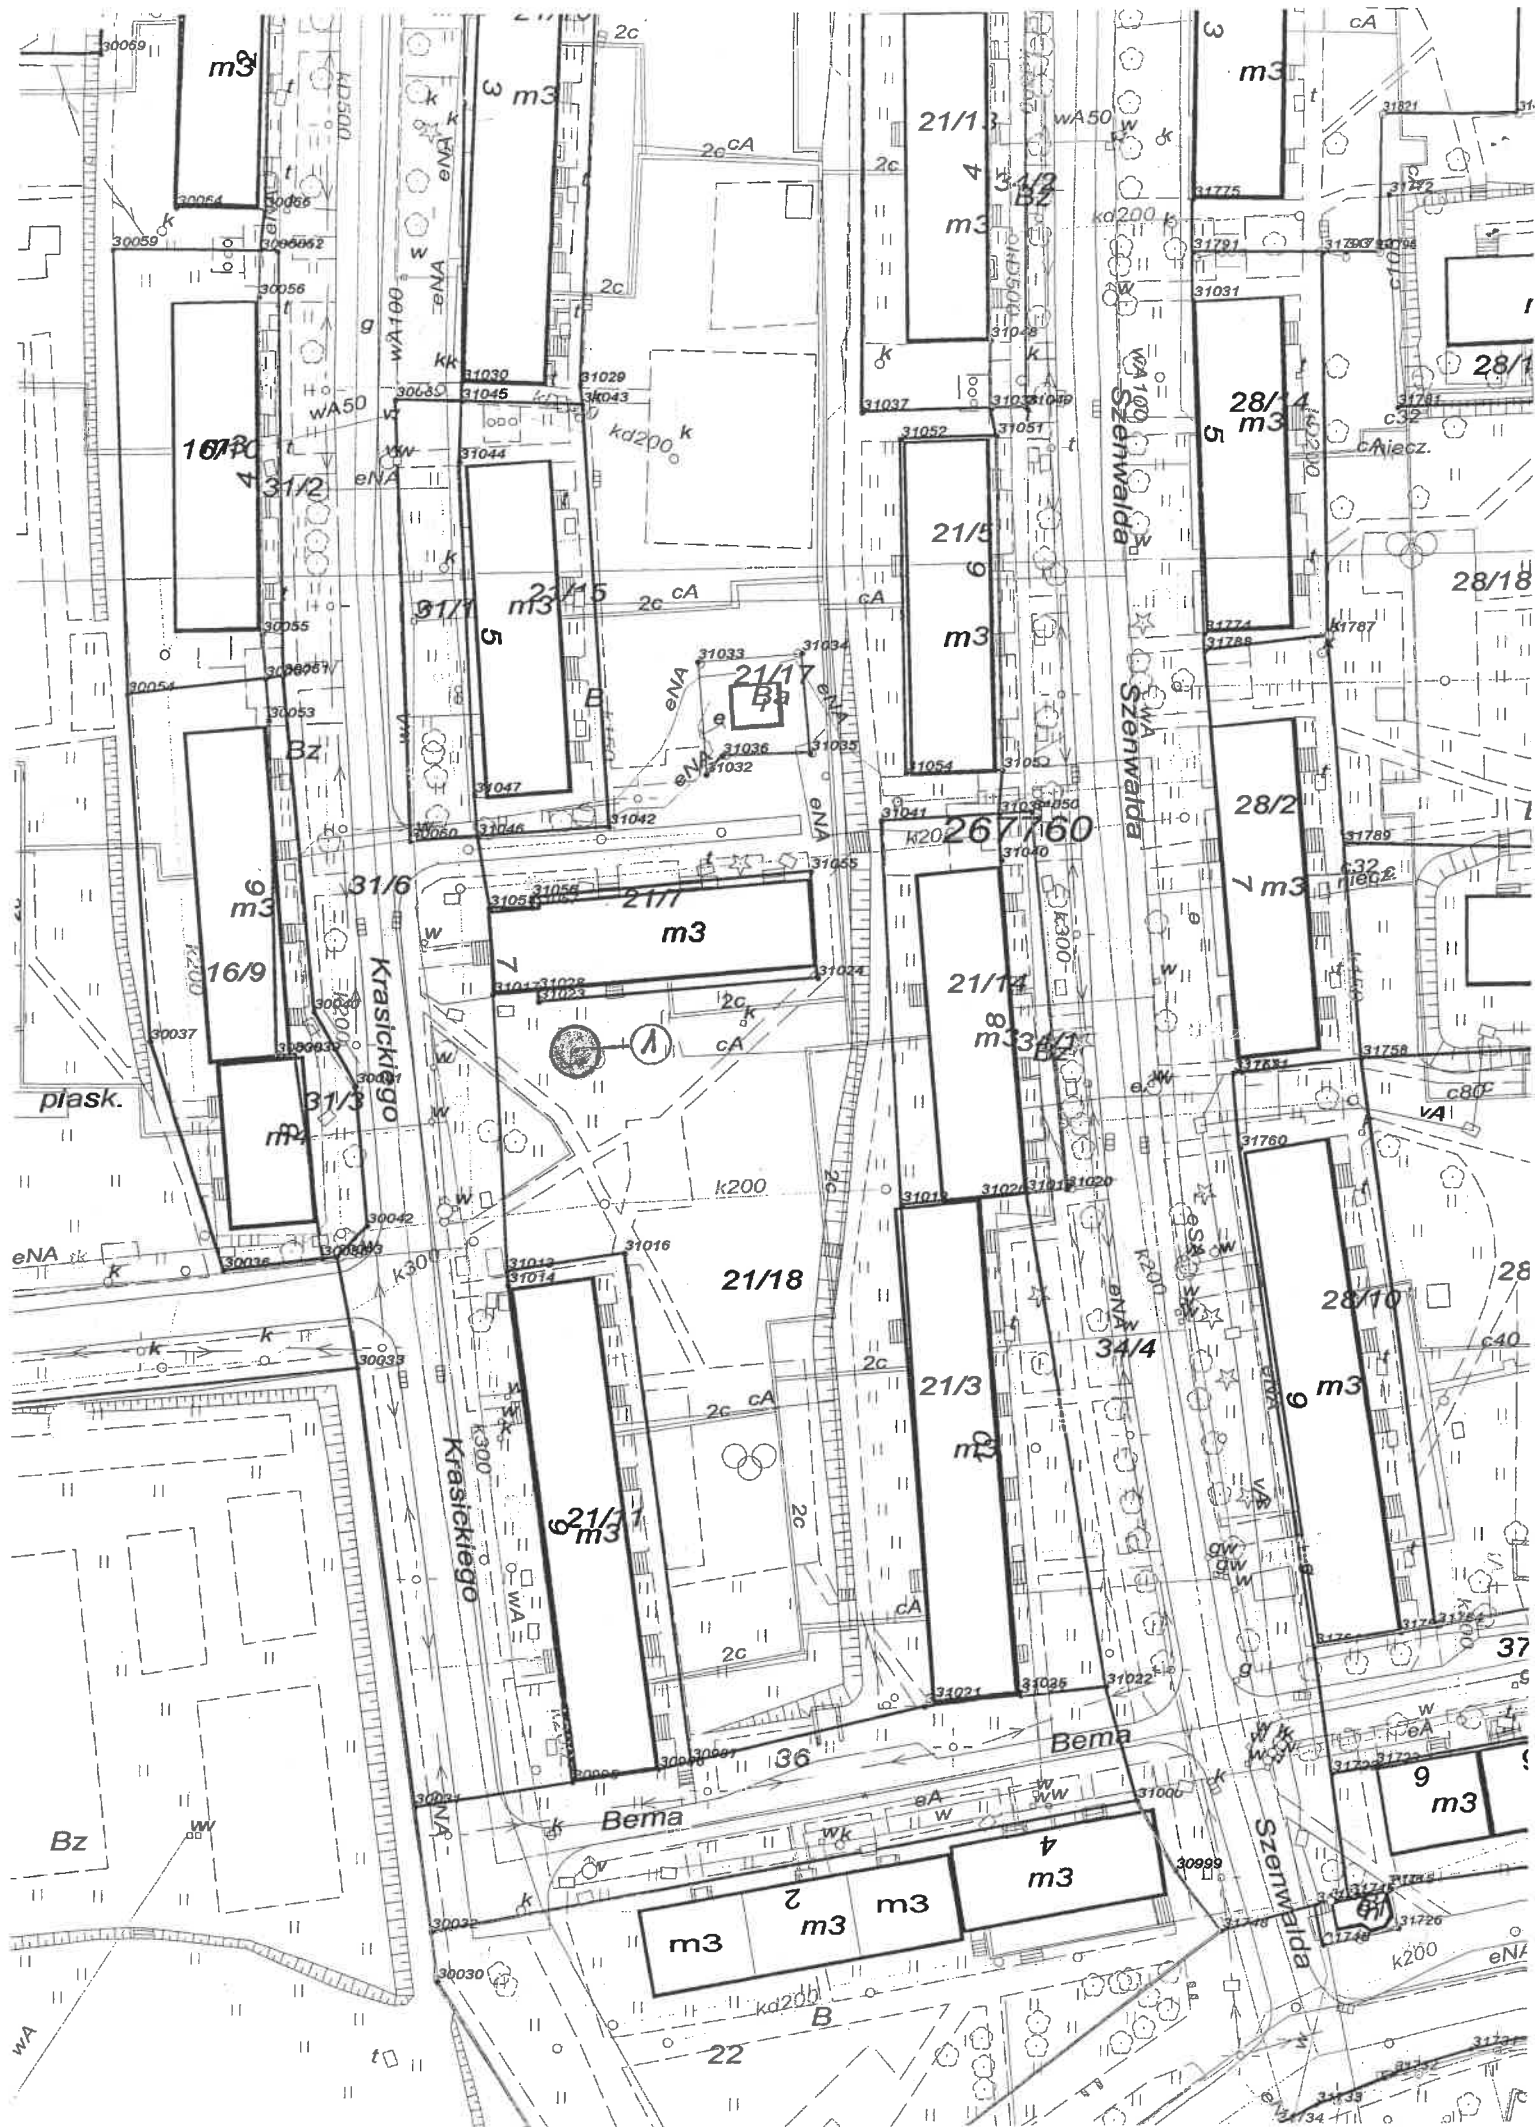

**PROPOZYCJA NASADZEŃ DRZEW**  
**ul. 1000-Lecia (przy garażach)**  
**w Dąbrowie Górniczej**


**LEGENDA**

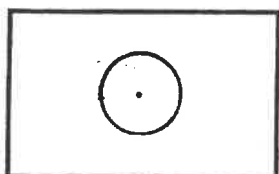

- Drzewa liściaste projektowane

**DOBÓR ROŚLIN**

- |                                |        |
|--------------------------------|--------|
| 1. Klon zwyczajny 'Drummondii' | 8 szt. |
| 2. Klon zwyczajny 'Royal Red'  | 2 szt. |

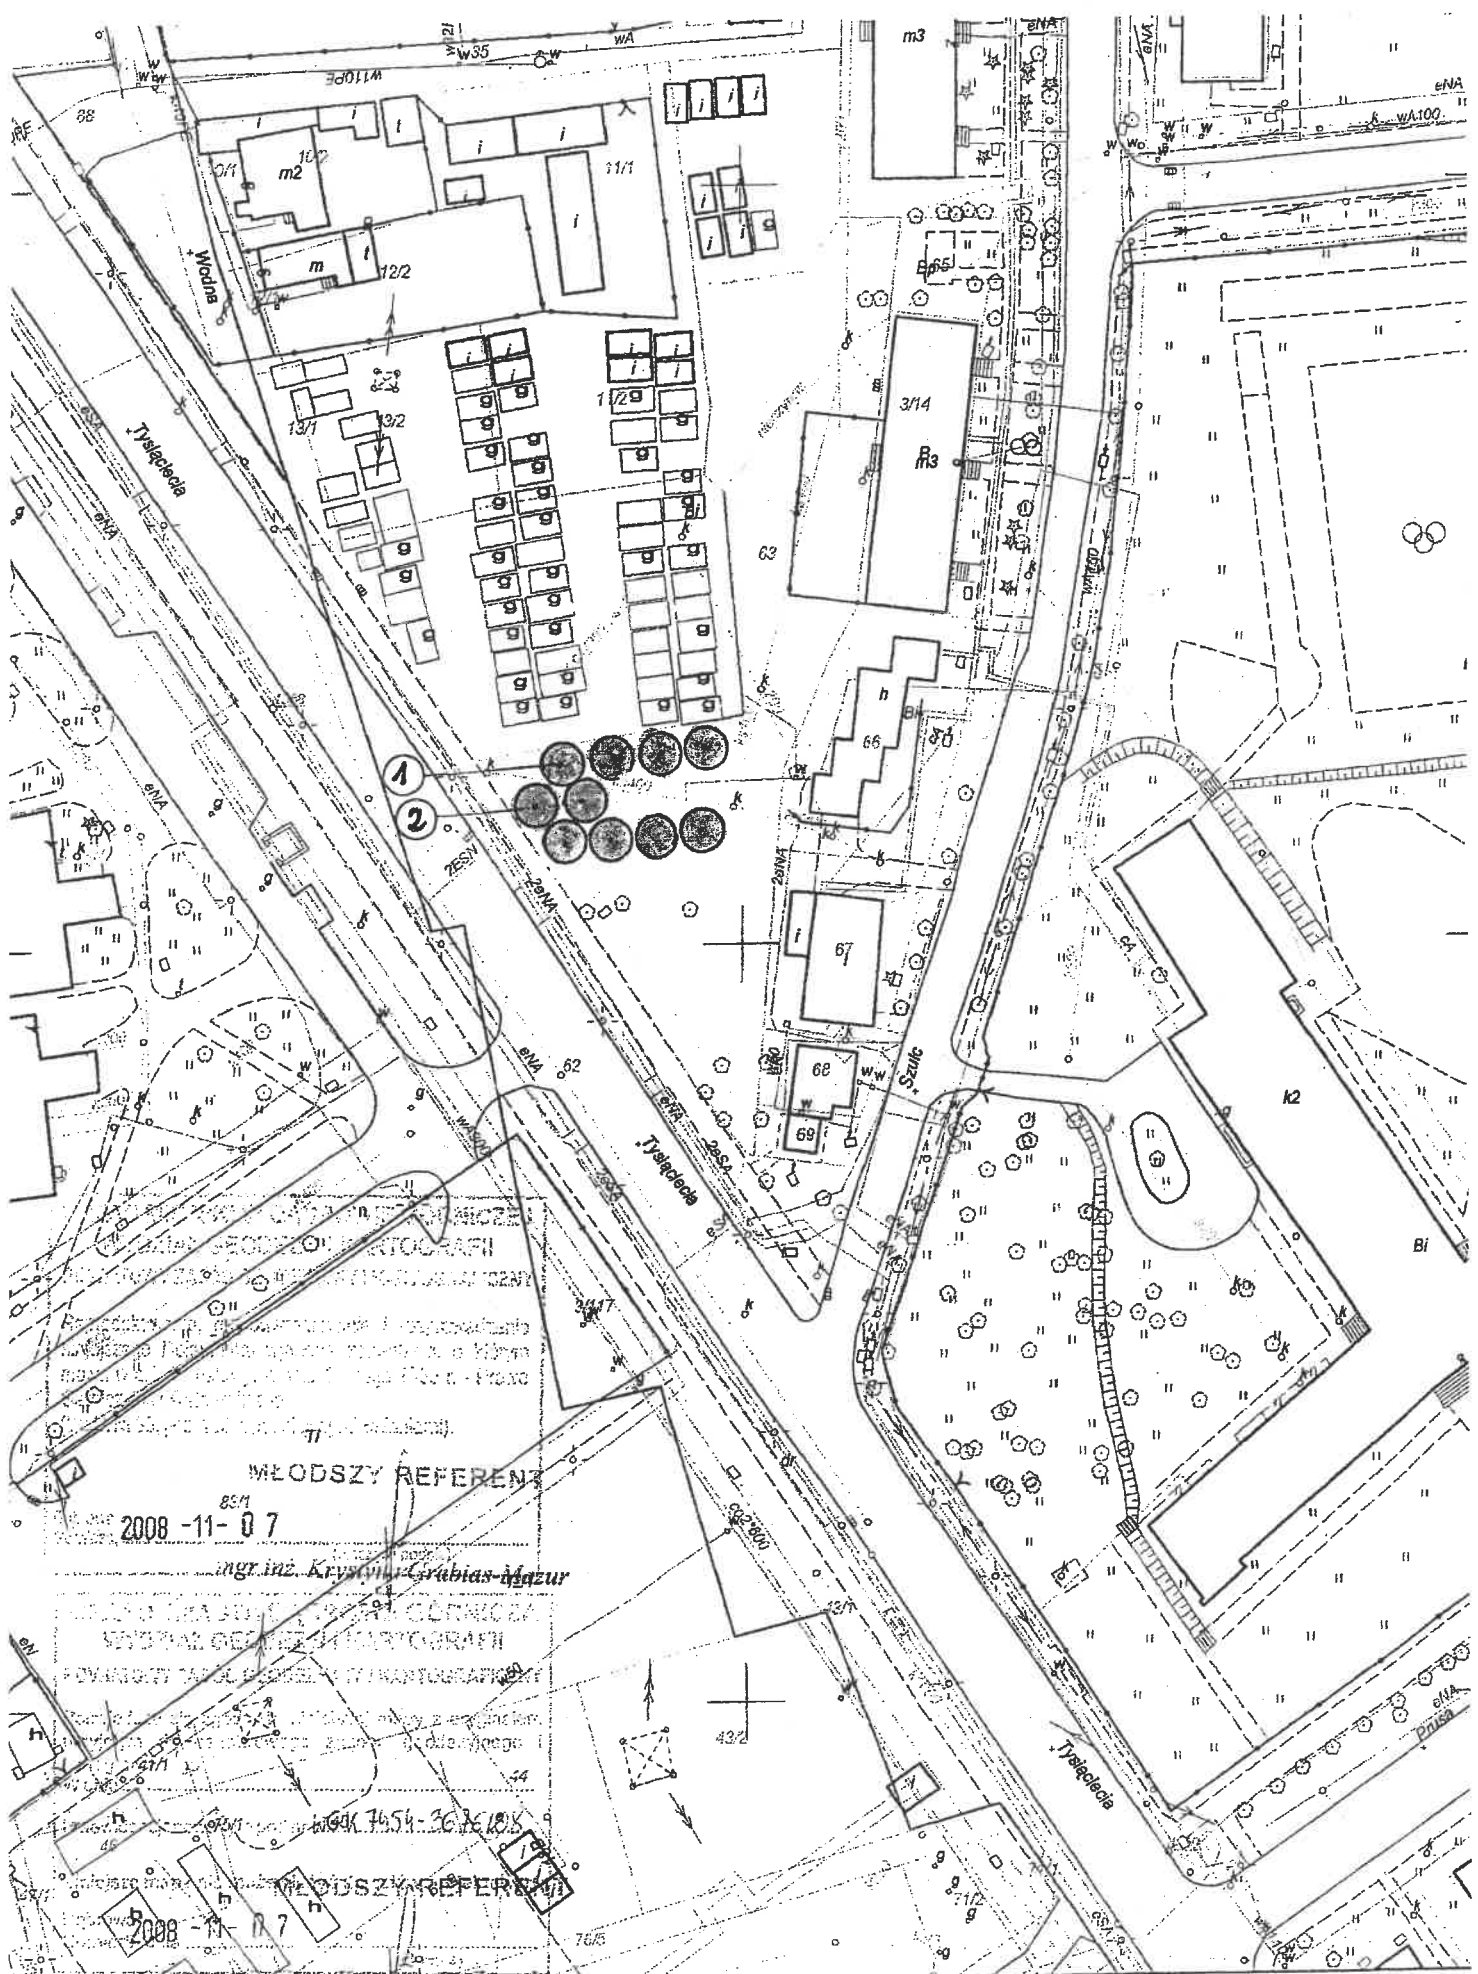

WŁODSZY REFERENT

2008-11-07

mgr inż. Krzysztof Grabias-Mazur

WŁODSZY REFERENT


2008-11-07

mgr inż. Krzysztof Grabias-Mazur



**PROPOZYCJA NASADZEŃ DRZEW**  
**za ogrodzeniem przedszkola**  
**ul. Adamieckiego - uzupełnienia**  
**w Dąbrowie Górniczej**

**LEGENDA**

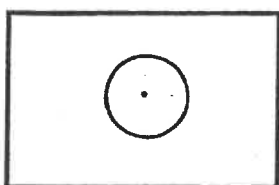


- Drzewa liściaste projektowane

**DOBÓR ROŚLIN**

1. Wiśnia piłkowana 'Kanzan'

3 szt.

ul. Radziszewskiego - ul. ...  
przebieg linii wodociągowej

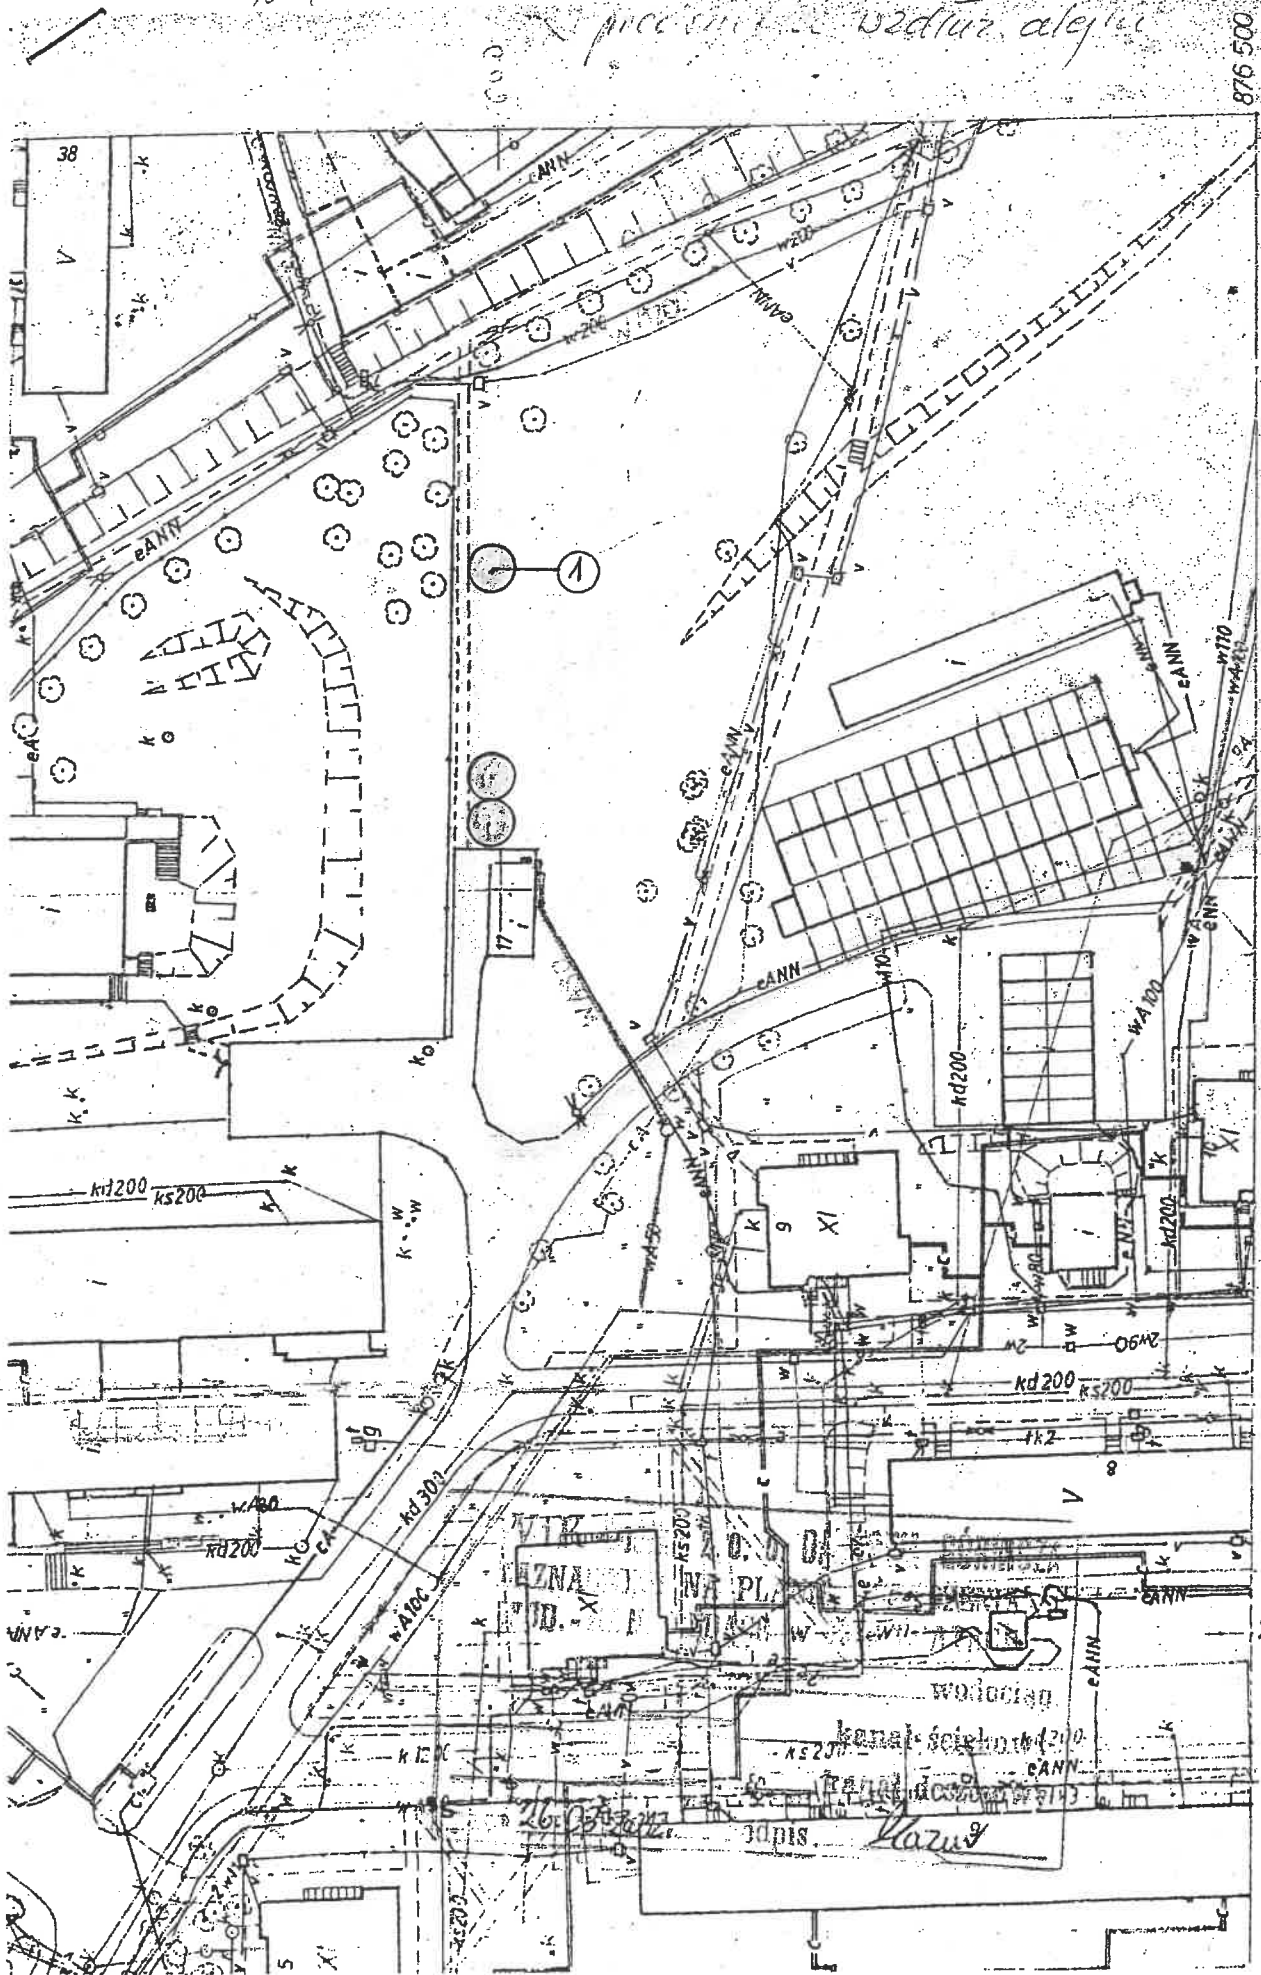


Pomiar i uzup. syt. wykonał OPGK ZT 2  
zlec. 0322-001 DER 113/87 01.88

# **PROPOZYCJA NASADZEŃ DRZEW**

**ul. Mieszka I - plac zabaw**

**w Dąbrowie G. - Ujejscu**

## **LEGENDA**

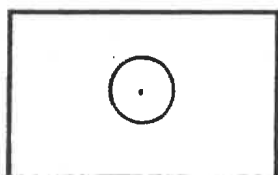


**- Drzewa liściaste projektowane**

## **DOBÓR ROŚLIN**

**1. Wiśnia piłkowana 'Kanzan'**

**10 szt.**

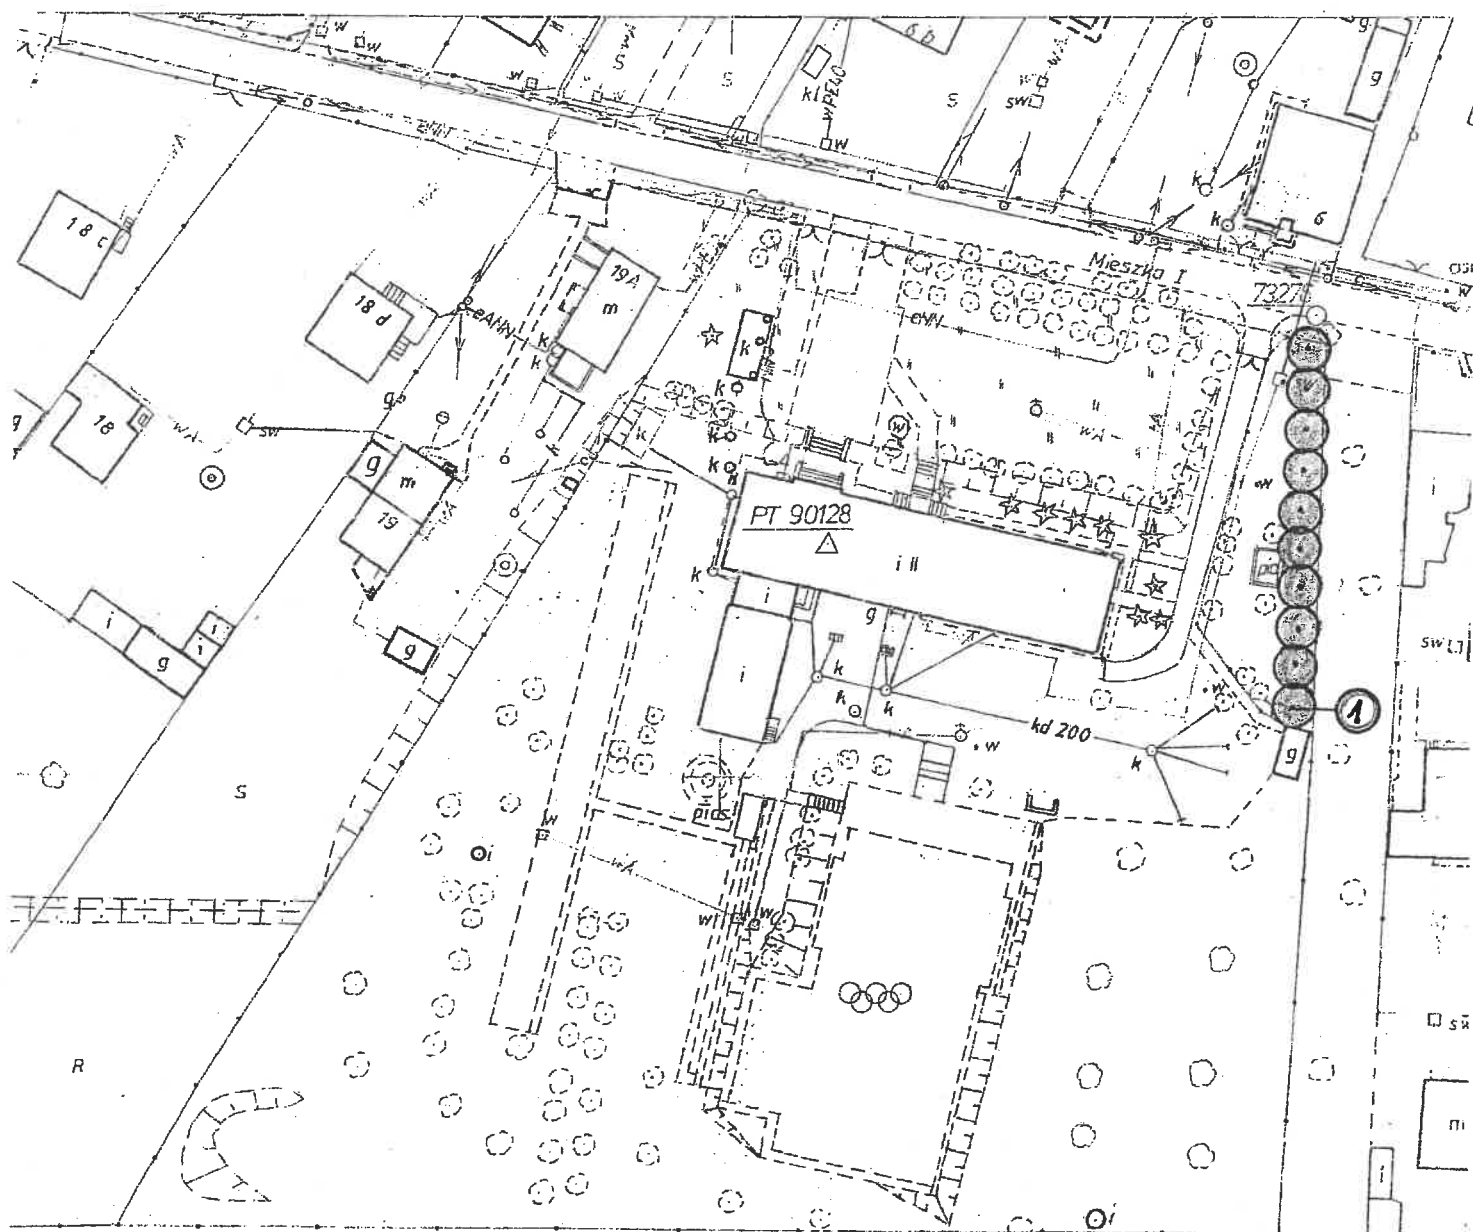

Plan sytuacyjny dla potrzeb projektu budowlanego, przedstawiający stan faktyczny i planowany stan terenu, z uwzględnieniem istniejącej infrastruktury i planowanych inwestycji.

WGK. 6642.50 B.2014

03-03-2014


Z op. PRZEMYSŁOWYCH

Wzrost: 1,70 m, Ciężar ciała: 70 kg, Ciężar ciała: 70 kg

# PROPOZYCJA NASADZEŃ DRZEW

al.. Piłsudskiego 70  
w Dąbrowie Górniczej


## LEGENDA

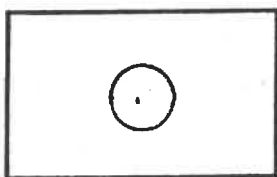

- Drzewa liściaste projektowane

## DOBÓR ROŚLIN

- |                                    |         |
|------------------------------------|---------|
| 1. Wiśnia piłkowana 'Kanzan'       | 6 szt.  |
| 2. Wiśnia piłkowana 'Kiku-shidera' | 5 szt.  |
| 3. Klon zwyczajny 'Globosum'       | 17 szt. |

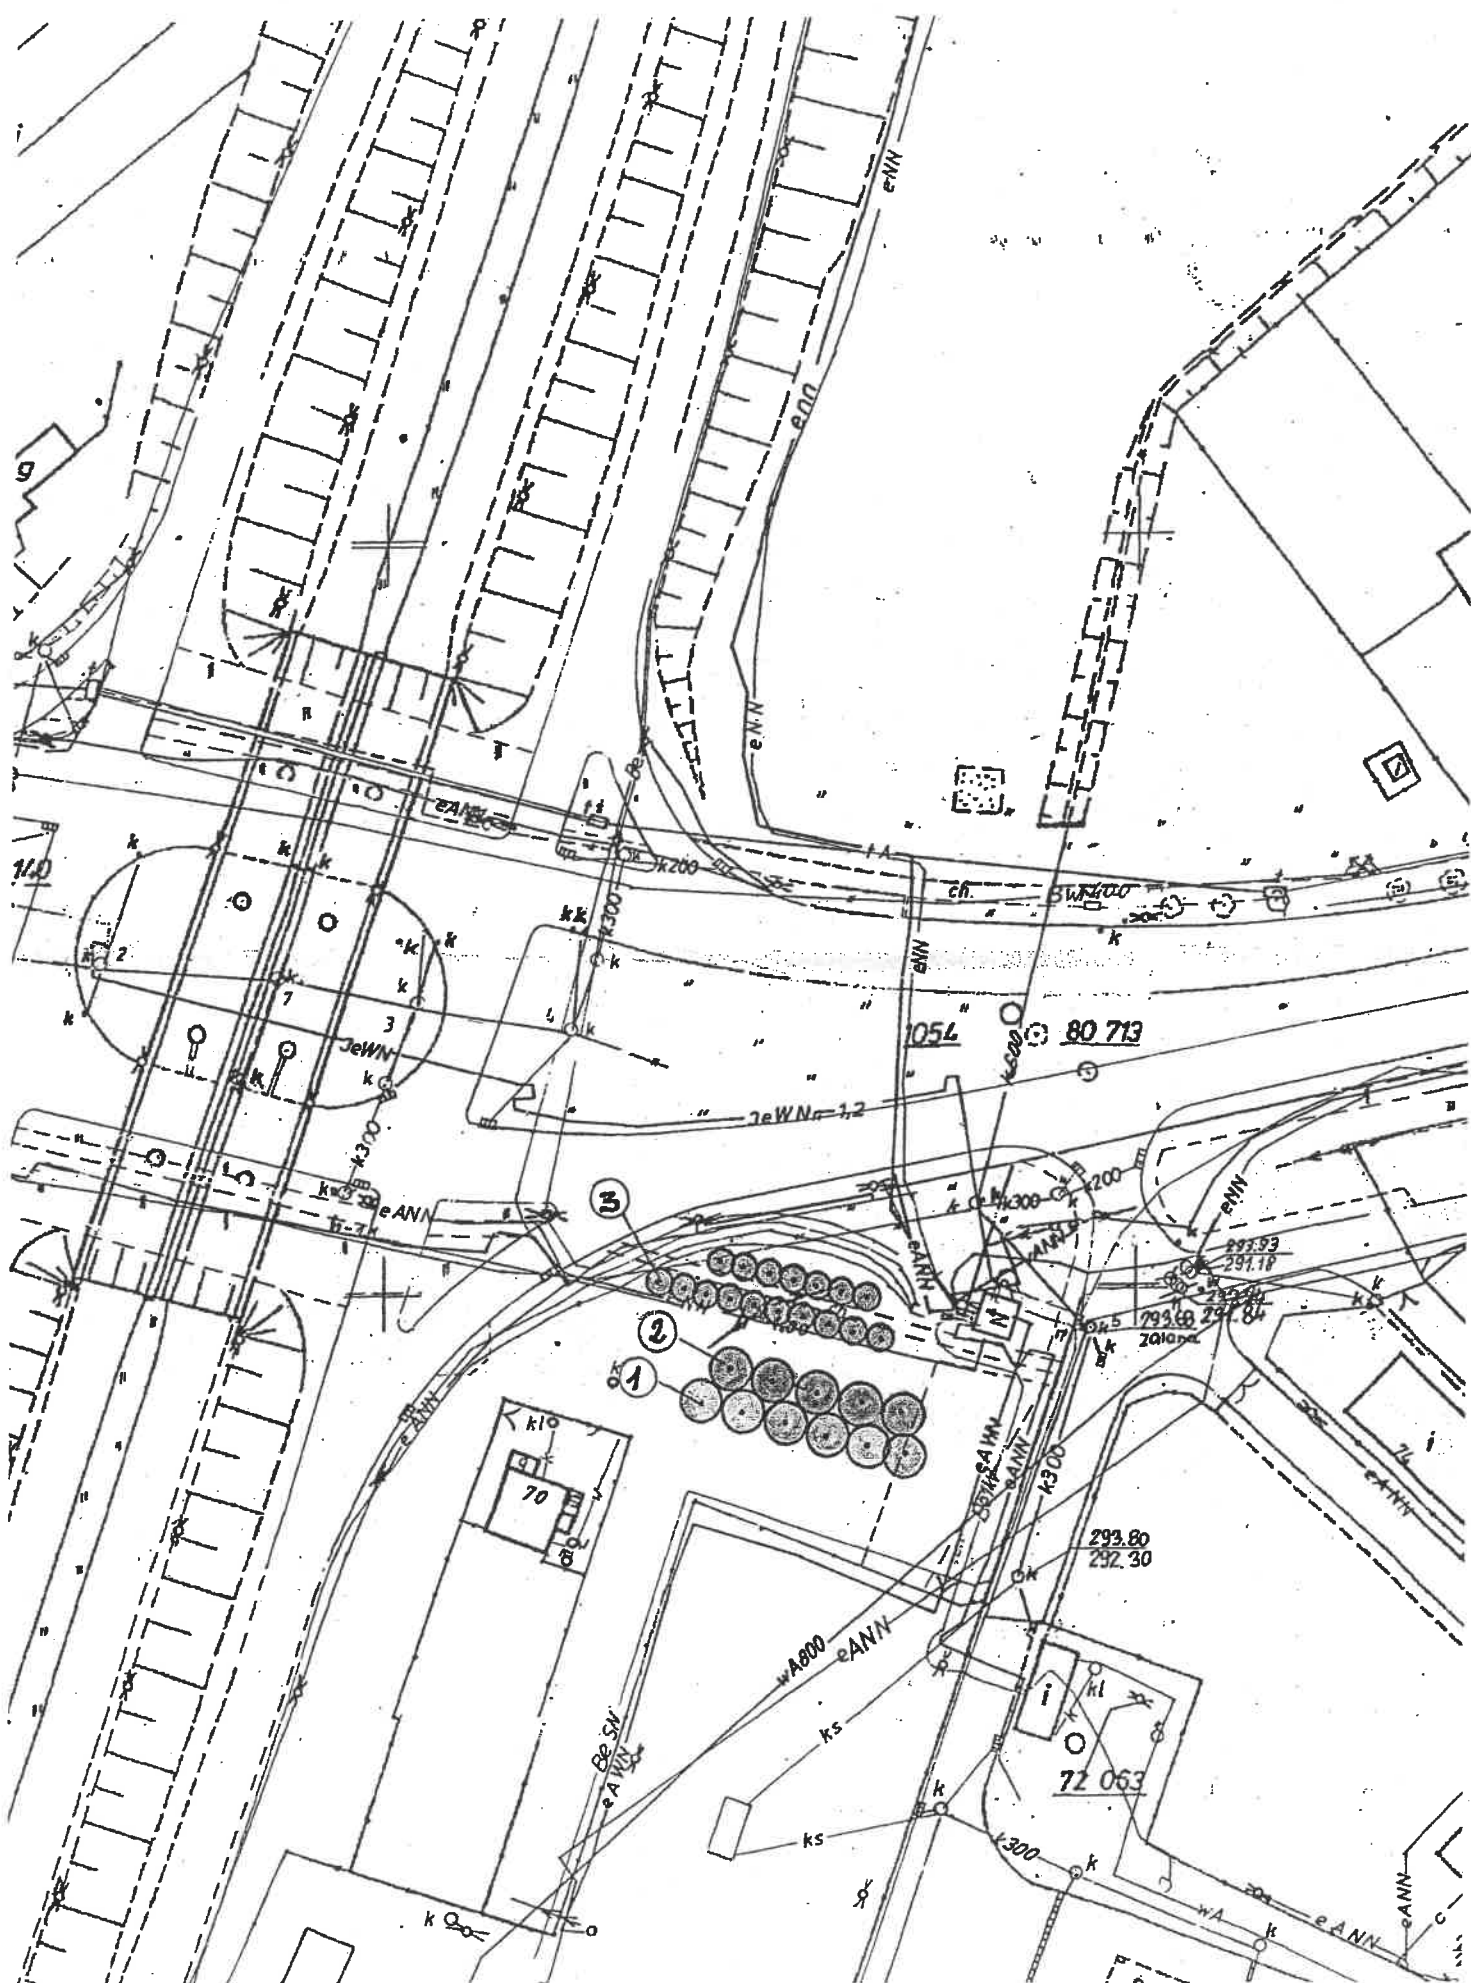




# **PROPOZYCJA NASADZEŃ DRZEW**

**Szkoła Podstawowa**

**ul. Ofiar Katynia 76**

**w Dąbrowie G.-Strzemieszycach**

## **LEGENDA**

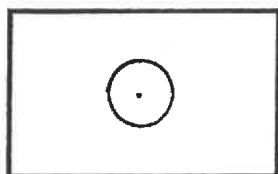


- Drzewa liściaste projektowane

## **DOBÓR ROŚLIN**

1. Grab pospolity 'Fastigiata'
2. Wiąz holenderski 'Wredeii'


6 szt.  
14 szt.

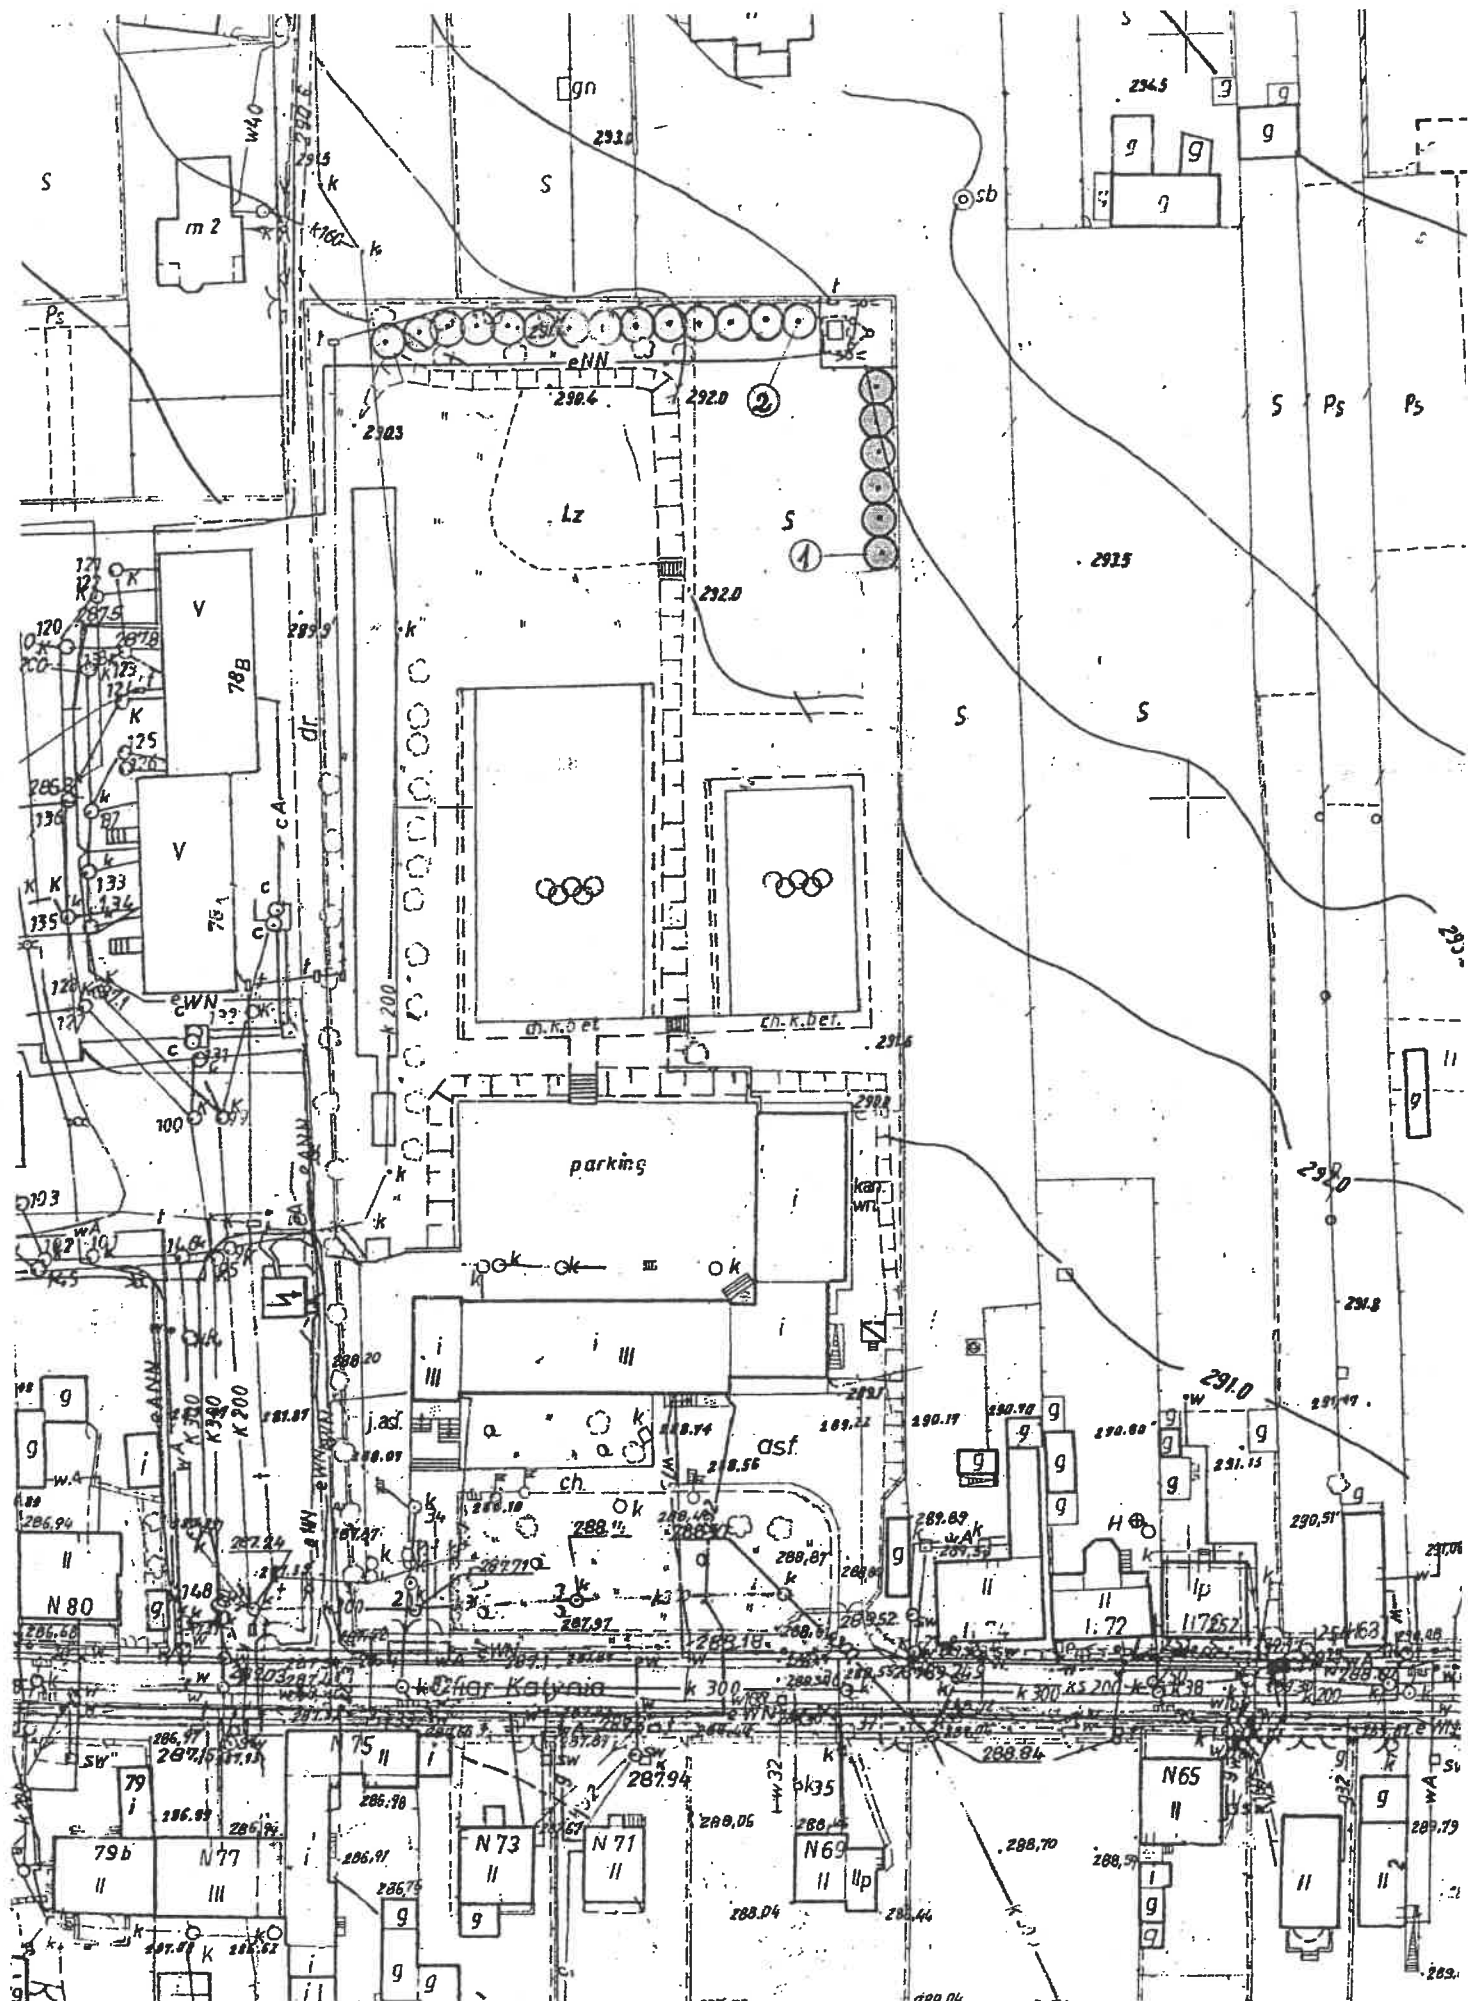

# **PROPOZYCJA NASADZEŃ DRZEW**

**ul. Tiereszkowej - róg i Wybickiego 3  
w Dąbrowie Górniczej**

## **LEGENDA**

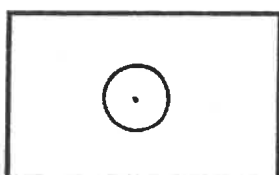

**- Drzewa liściaste projektowane**

## **DOBÓR ROŚLIN**

- |                                    |         |
|------------------------------------|---------|
| 1. Wiśnia piłkowana 'Kanzan'       | 15 szt. |
| 2. Wiśnia piłkowana 'Kiku-shidera' | 3 szt.  |




# PROPOZYCJA NASADZEŃ DRZEW

ul. Storczyków 14 a 42

w Dąbrowie Górniczej


## LEGENDA

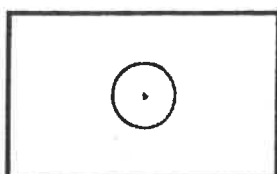

- Drzewa liściaste projektowane

## DOBÓR ROŚLIN

1. Grab pospolity 'Fastigiata'	16 szt.
2. Wiśnia piłkowana 'Kiku-shidera'	22 szt.
3. Klon 'Royal Red'	12 szt.

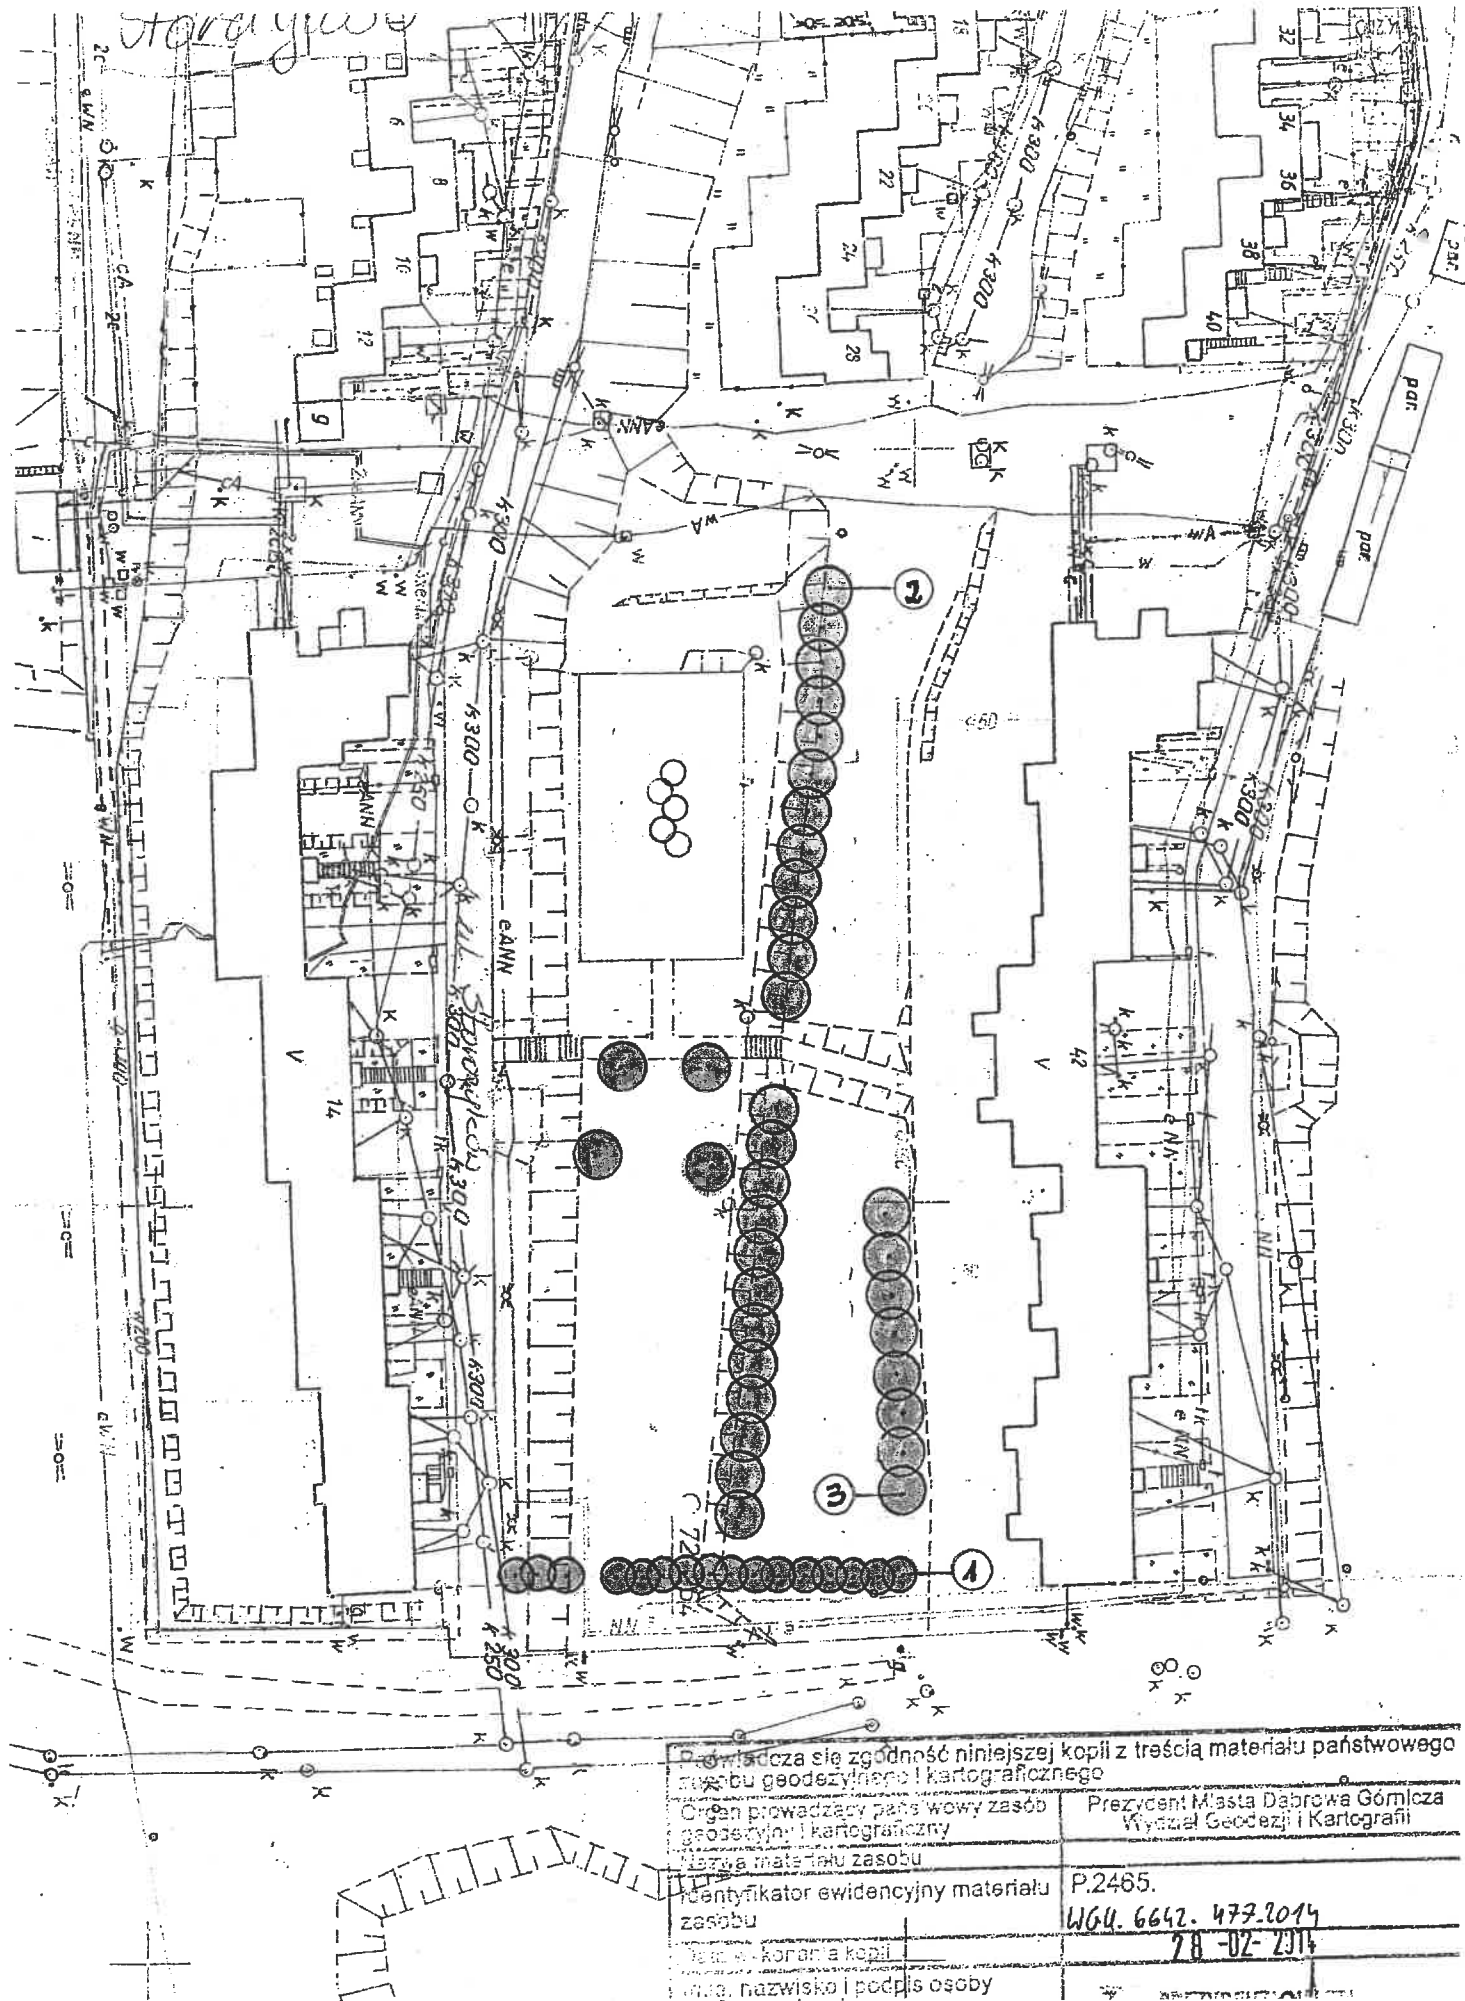

<p>Pracownica się zgodność niniejszej kopii z treścią materiału państwowego zasobu geodezyjnego i kartograficznego</p> <p>Organ prowadzący państwowy zasób geodezyjny i kartograficzny</p> <p>Nazwa materiału zasobu</p>	
Identyfikator ewidencyjny materiału zasobu	P.2465.
Identyfikator ewidencyjny materiału zasobu	WG. 6642. 473.2014
Identyfikator ewidencyjny materiału zasobu	28-02-2314
<p>Imię, nazwisko i podpis osoby</p>	


Prezydent Miasta Dąbrowa Górnicza  
Wydział Geodezji i Kartografii



# PROPOZYCJA NASADZEŃ DRZEW

ul. Oświecenia - Przedszkole  
w Dąbrowie G. - Ząbkowicach

## LEGENDA

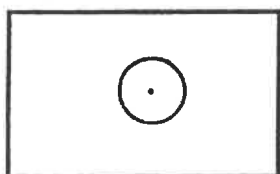

- Drzewa liściaste projektowane


## DOBÓR ROŚLIN

1. Klon zwyczajny 'Globosum'	15 szt.
2. Wiśnia piłkowana 'Kiku-shidera'	6 szt.
3. Wiśnia piłkowana 'Kanzan'	8 szt.
4. Wiąz holenderski 'Wredeii'	26 szt.

Nazwa i adres obiektu  
Identyfikator świadka /ny materiał/  
zasobu  
Data wykonania  
imię, nazwisko i podpis osoby  
reprezentującej organ

WGU-6642.576.2019  
03-03-2014


Wzrost Głowa i Kark  
Wzrost Trzonka

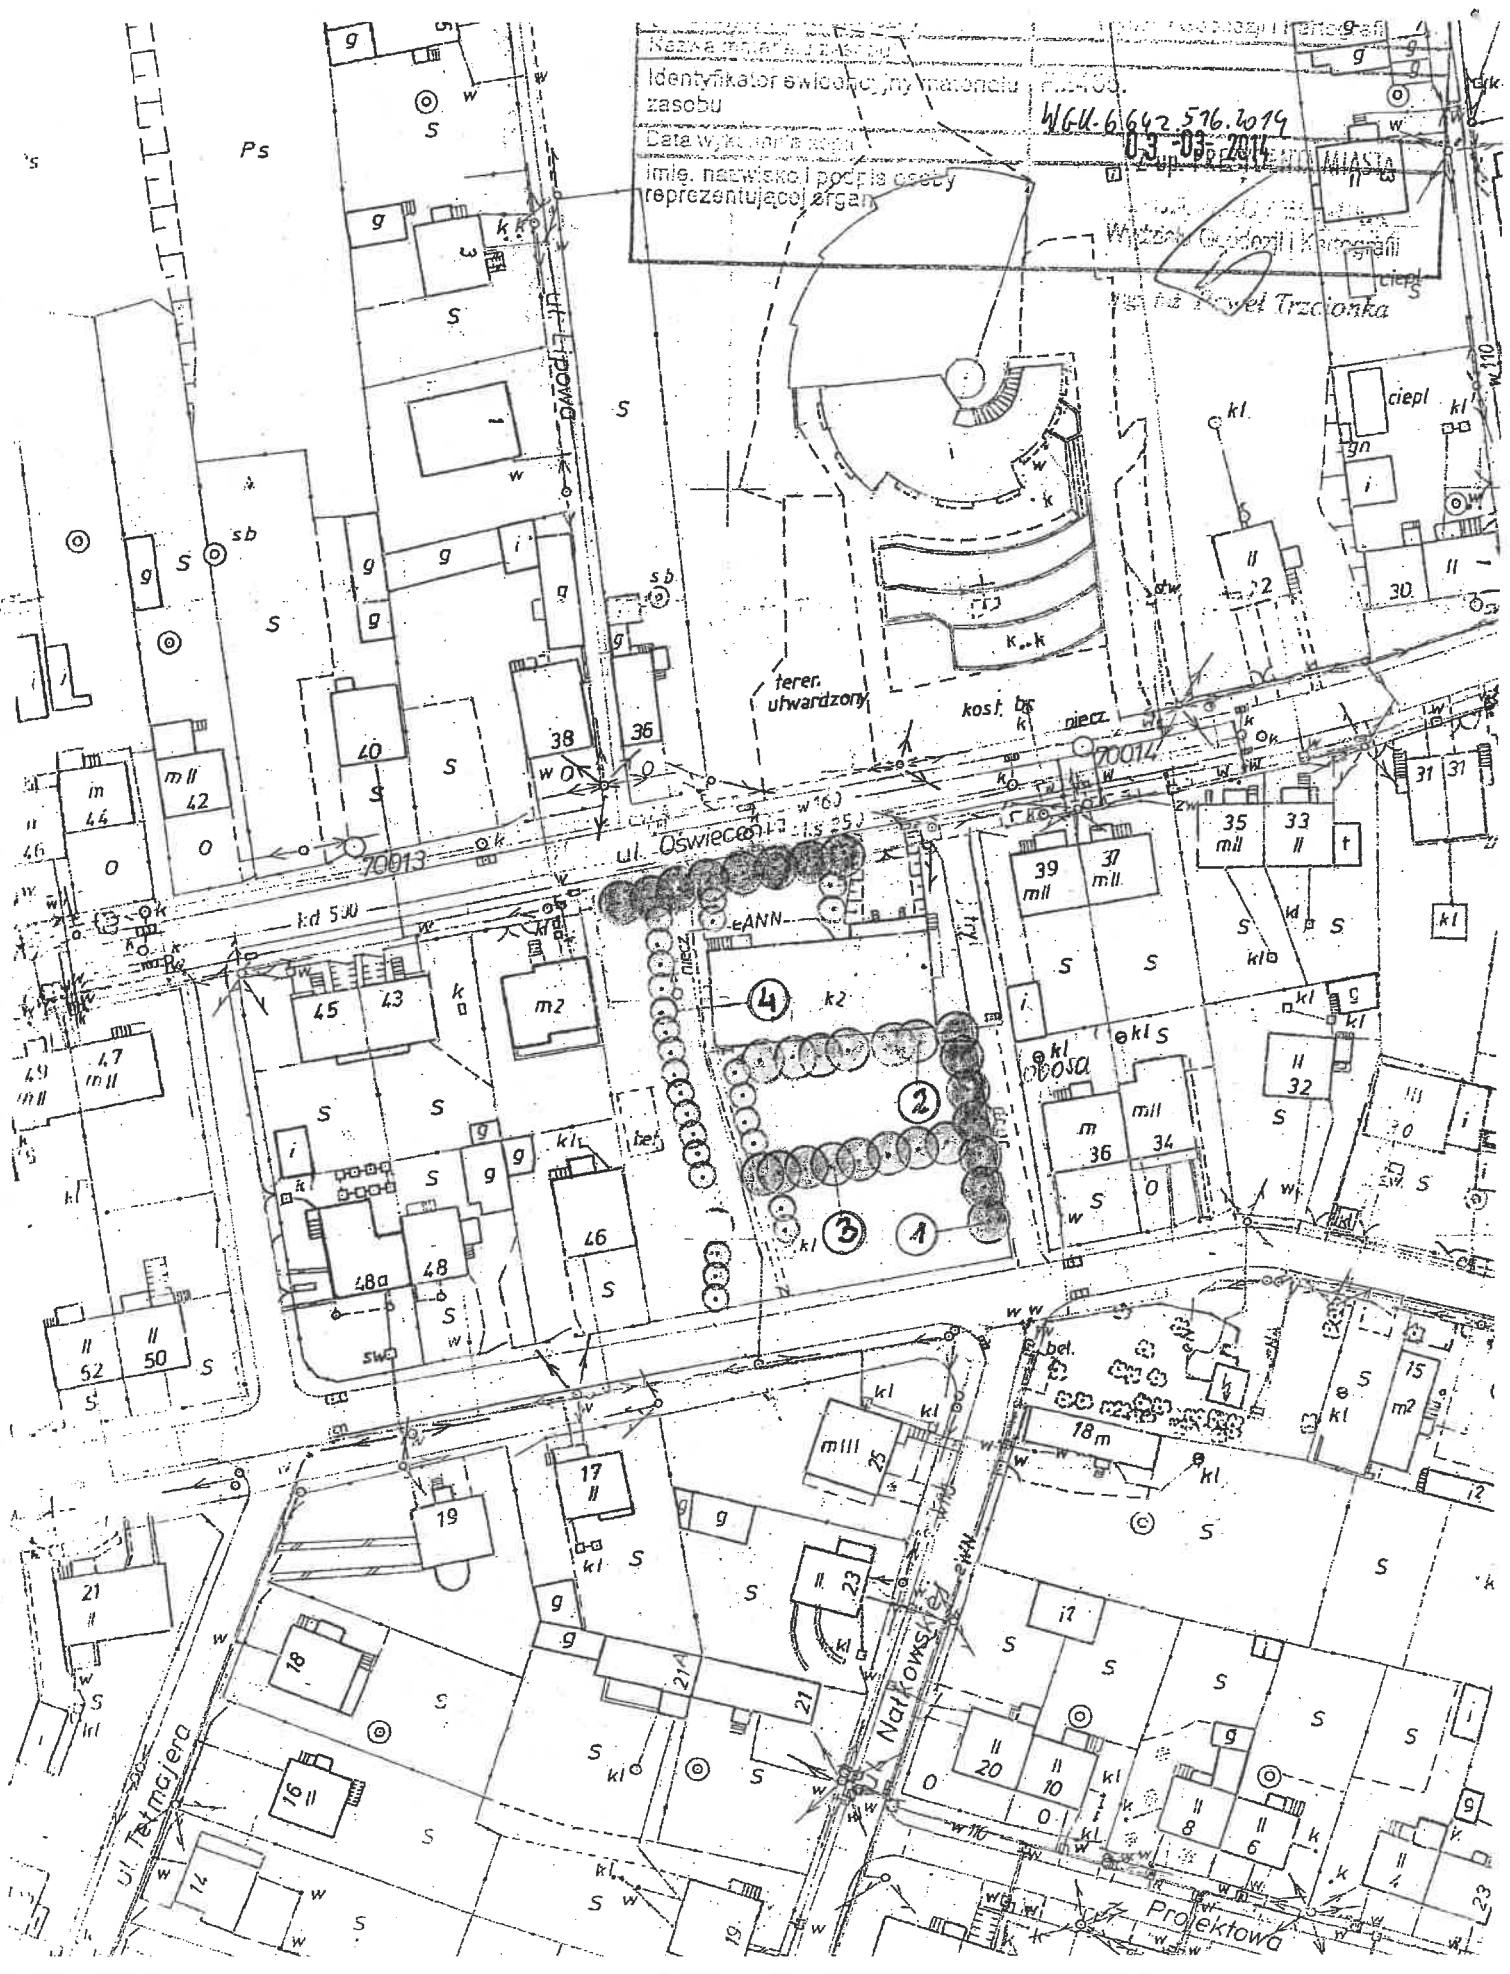

# PROPOZYCJA NASADZEŃ DRZEW

ul. Oświecenia - przy parafii  
w Dąbrowie G. - Ząbkowicach

## LEGENDA

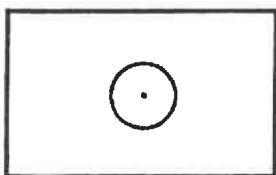

- Drzewa liściaste projektowane


## DOBÓR ROŚLIN

- |                                    |         |
|------------------------------------|---------|
| 1. Wiśnia piłkowana 'Kiku-shidera' | 6 szt.  |
| 2. Wiąz holenderski 'Wredeii'      | 14 szt. |



**PROPOZYCJA NASADZEŃ DRZEW**  
**ul. Wybickiego**  
**(dojście do nieczynnych schodów)**  
**w Dąbrowie Górniczej**

**LEGENDA**

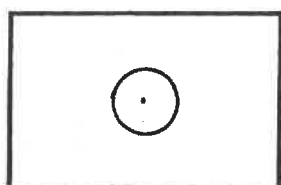

**- Drzewa liściaste projektowane**

**DOBÓR ROŚLIN**

**1. Dąb szypułkowy 'Timuki'**

**1 szt.**







# PROPOZYCJA NASADZEŃ DRZEW I KRZEWÓW

ul. KOŚCIUSZKI 39 - dosadzenie  
w Dąbrowie Górniczej

## LEGENDA

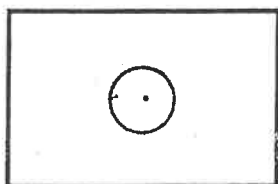


- Drzewa liściaste projektowane

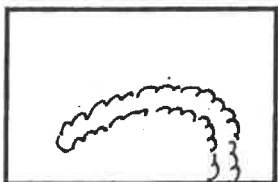

- Krzewy liściaste projektowane

## DOBÓR ROŚLIN

- |                                |         |
|--------------------------------|---------|
| 1. Wiśnia piłkowana 'Kanzan'   | 9 szt.  |
| 2. Tawuła japońska 'Goldmound' | 60 szt. |

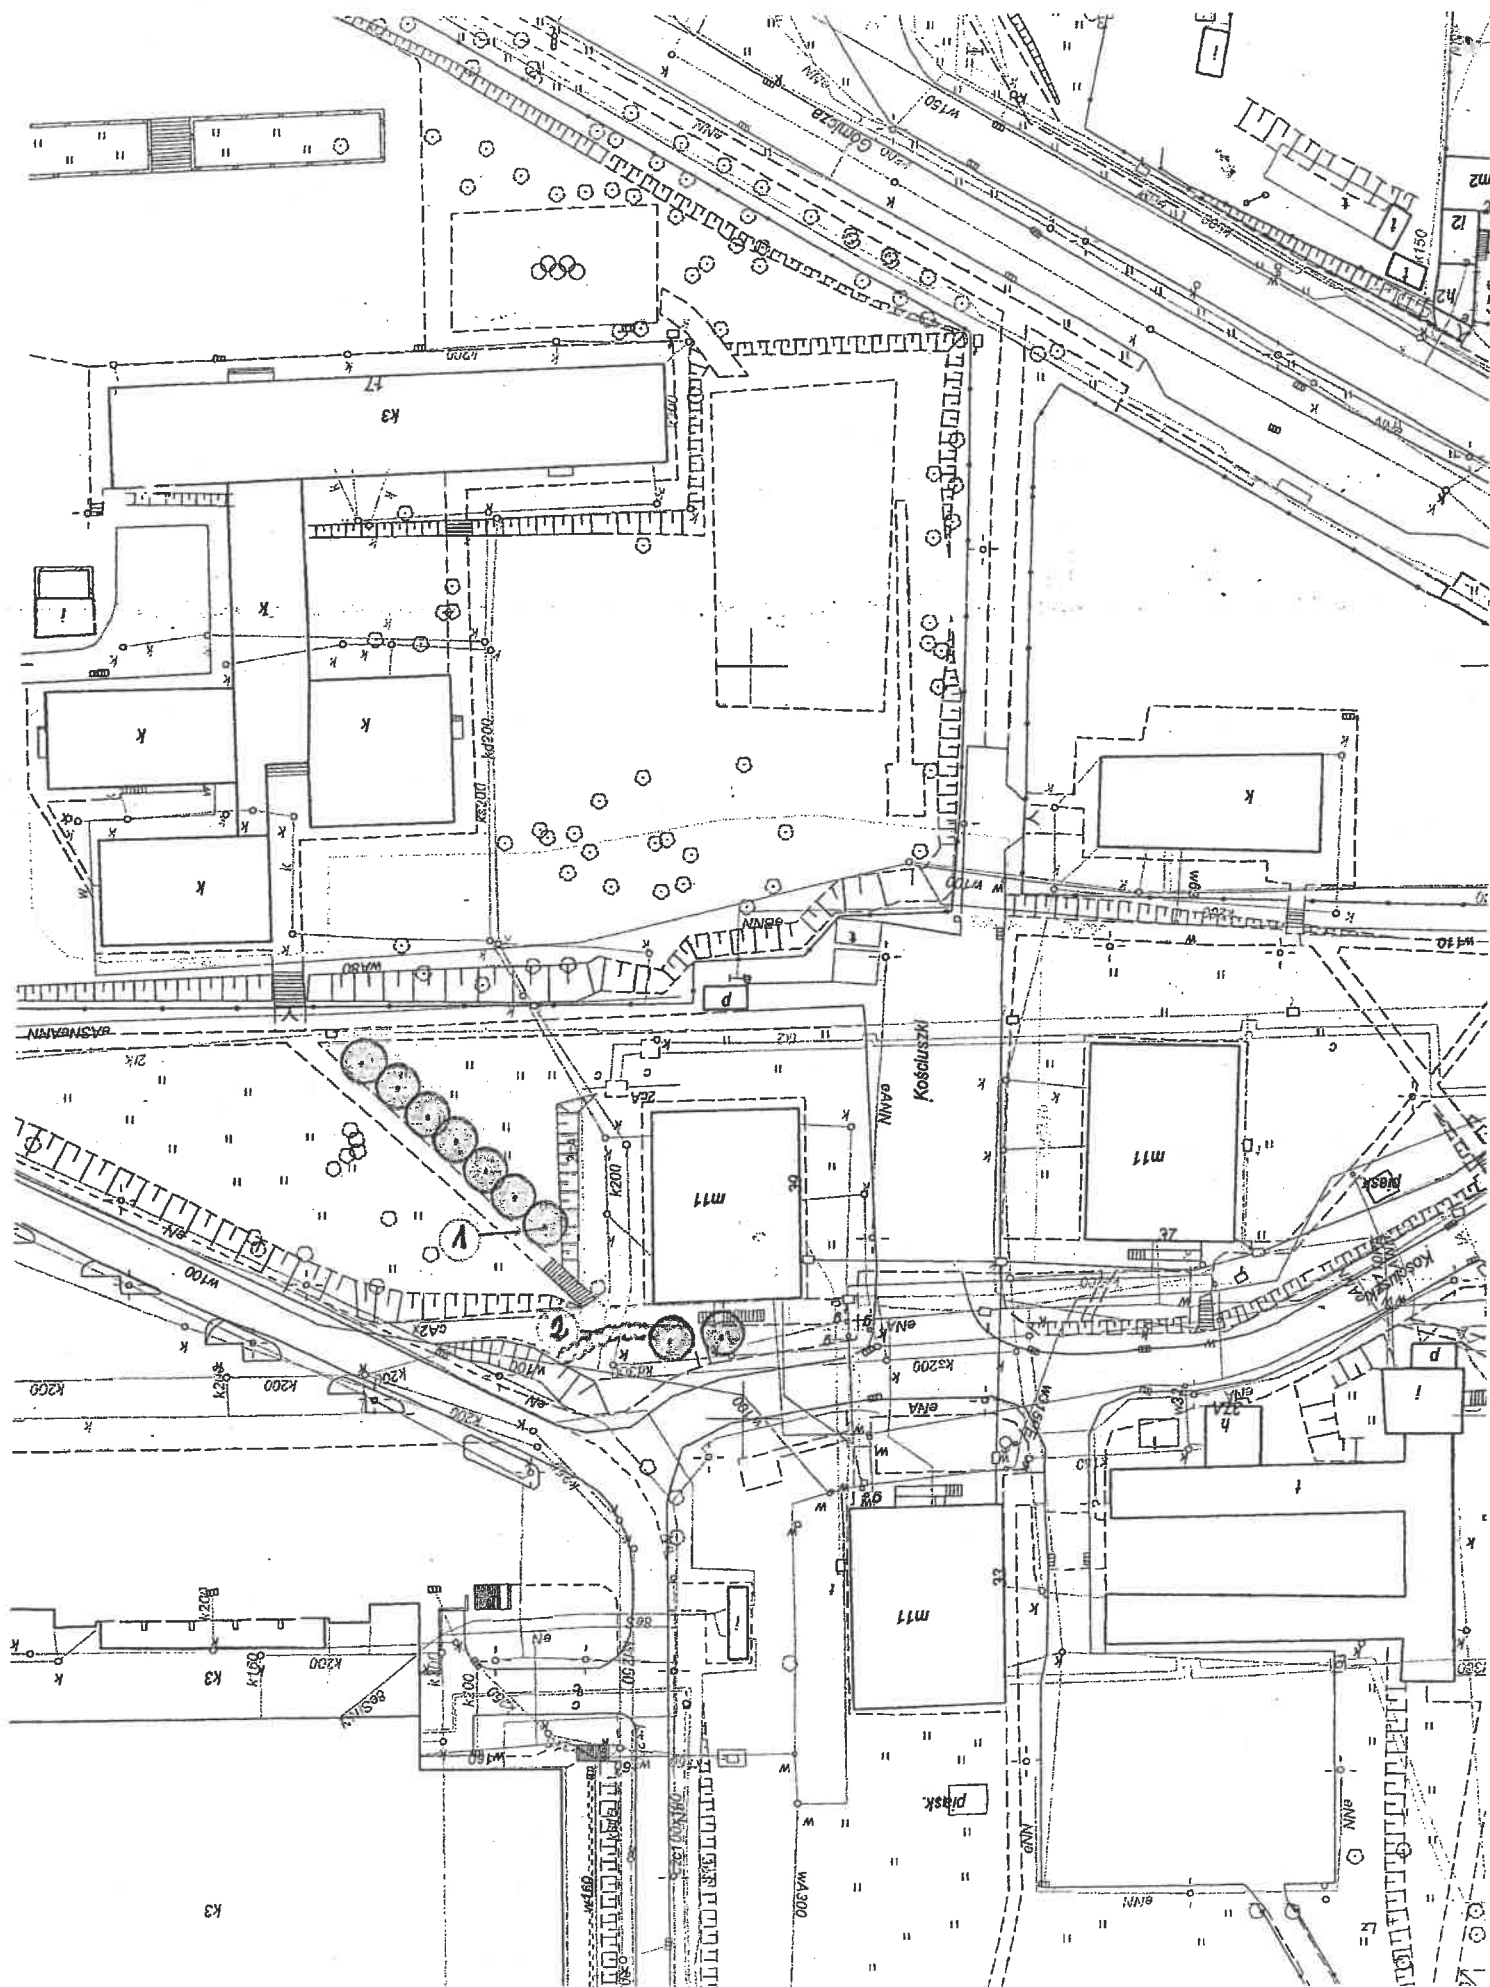


# **PROPOZYCJA NASADZEŃ DRZEW**

ul. Cedlera 8

w Dąbrowie Górniczej


## **LEGENDA**

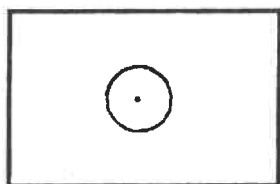

- Drzewa liściaste projektowane

## **DOBÓR ROŚLIN**


- |                              |        |
|------------------------------|--------|
| 1. Wiśnia piłkowana 'Kanzan' | 8 szt. |
| 2. Tulipanowiec amerykański  | 1 szt. |

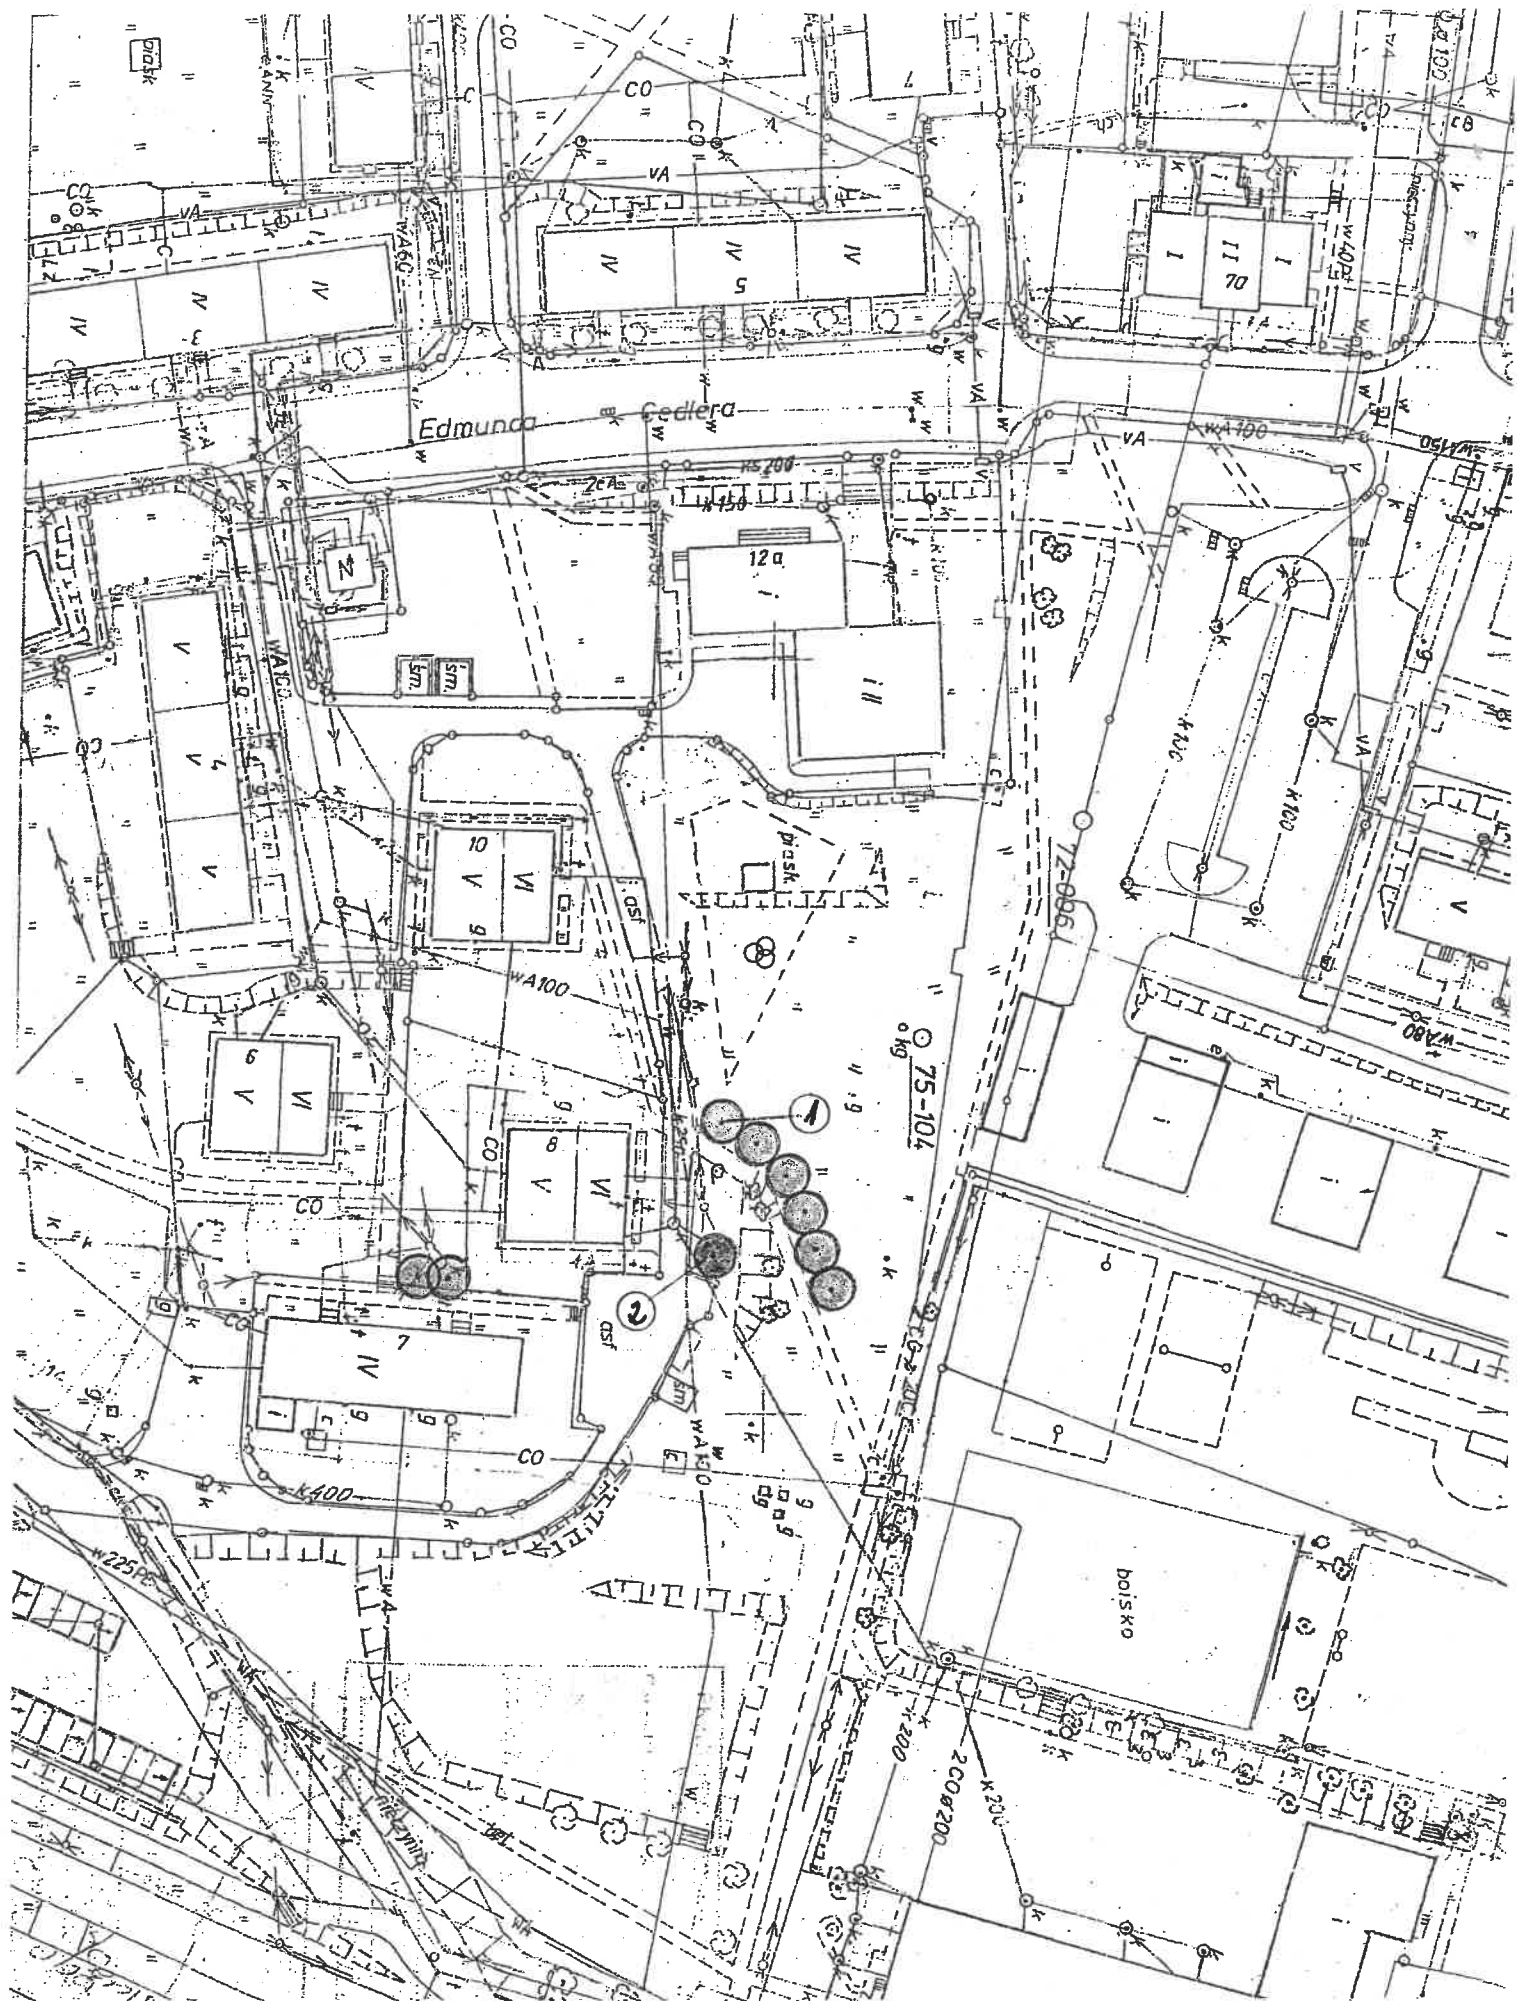

# **PROPOZYCJA NASADZEŃ DRZEW**

**ul. Majewskiego - zieleniec**  
**w Dąbrowie G. - Strzemieszycach**

## **LEGENDA**

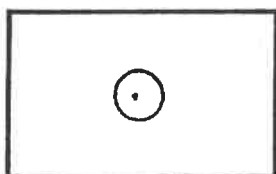


**- Drzewa liściaste projektowane**

## **DOBÓR ROŚLIN**

**1. Grab pospolity 'Fastigiata'**

**12 szt.**

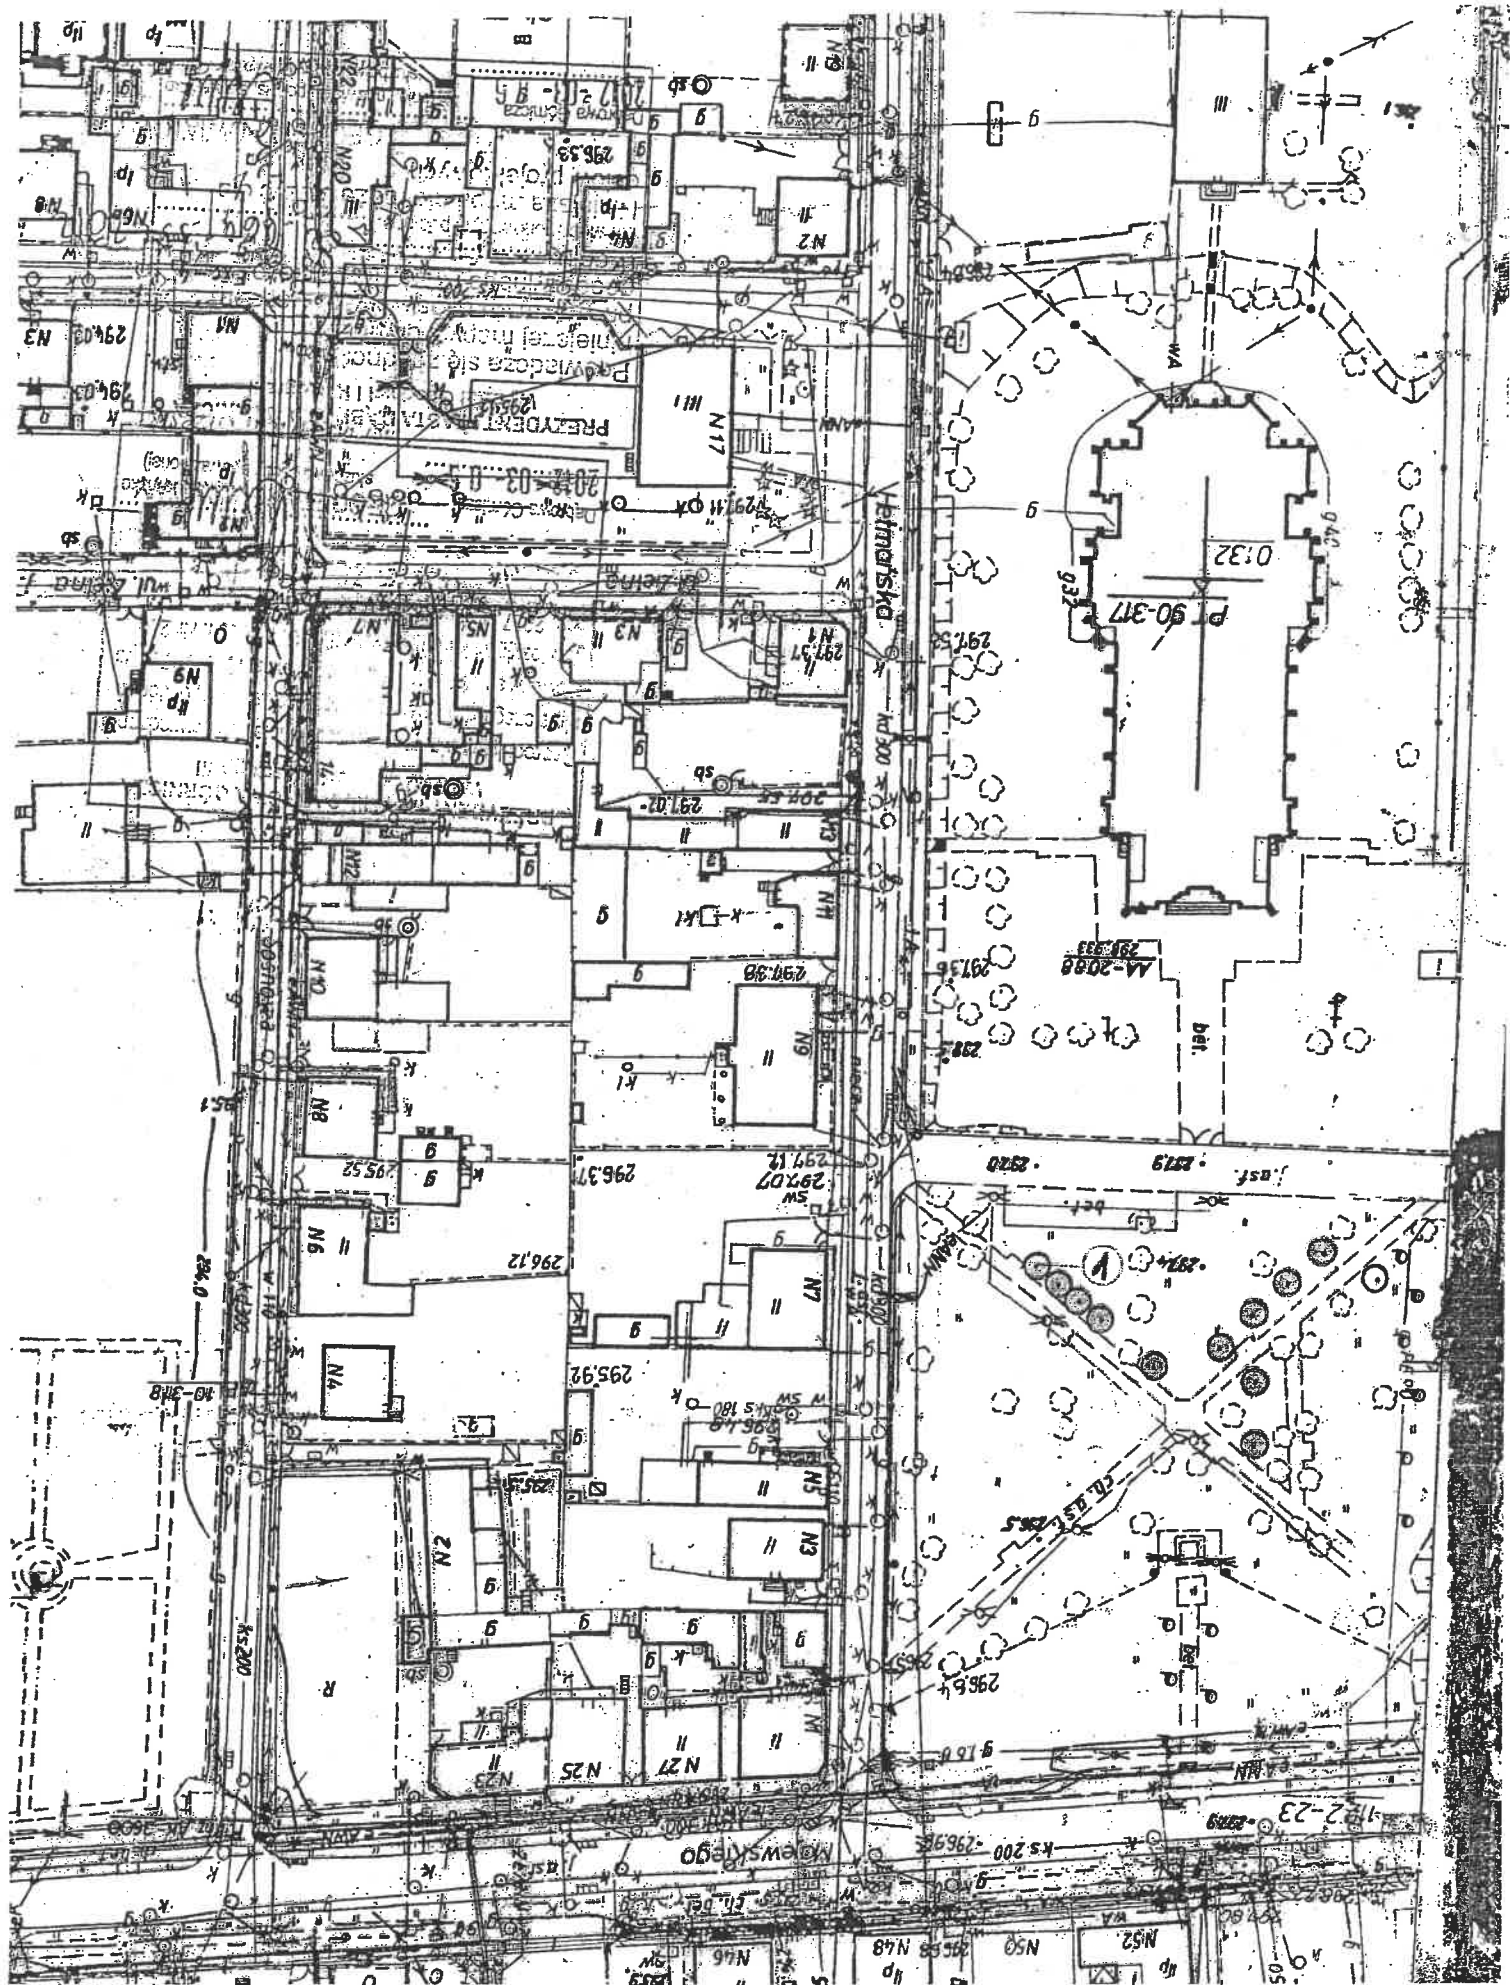




# **PROPOZYCJA NASADZEŃ DRZEW**

**ul. Topolowa - zieleniec przy parkingu  
w Dąbrowie Górniczej**


## **LEGENDA**

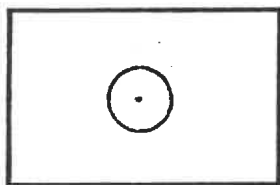

- Drzewa liściaste projektowane

## **DOBÓR ROŚLIN**


- |                                    |        |
|------------------------------------|--------|
| 1. Wiśnia piłkowana 'Kanzan'       | 5 szt. |
| 2. Wiśnia piłkowana 'Kiku-shidera' | 7 szt. |

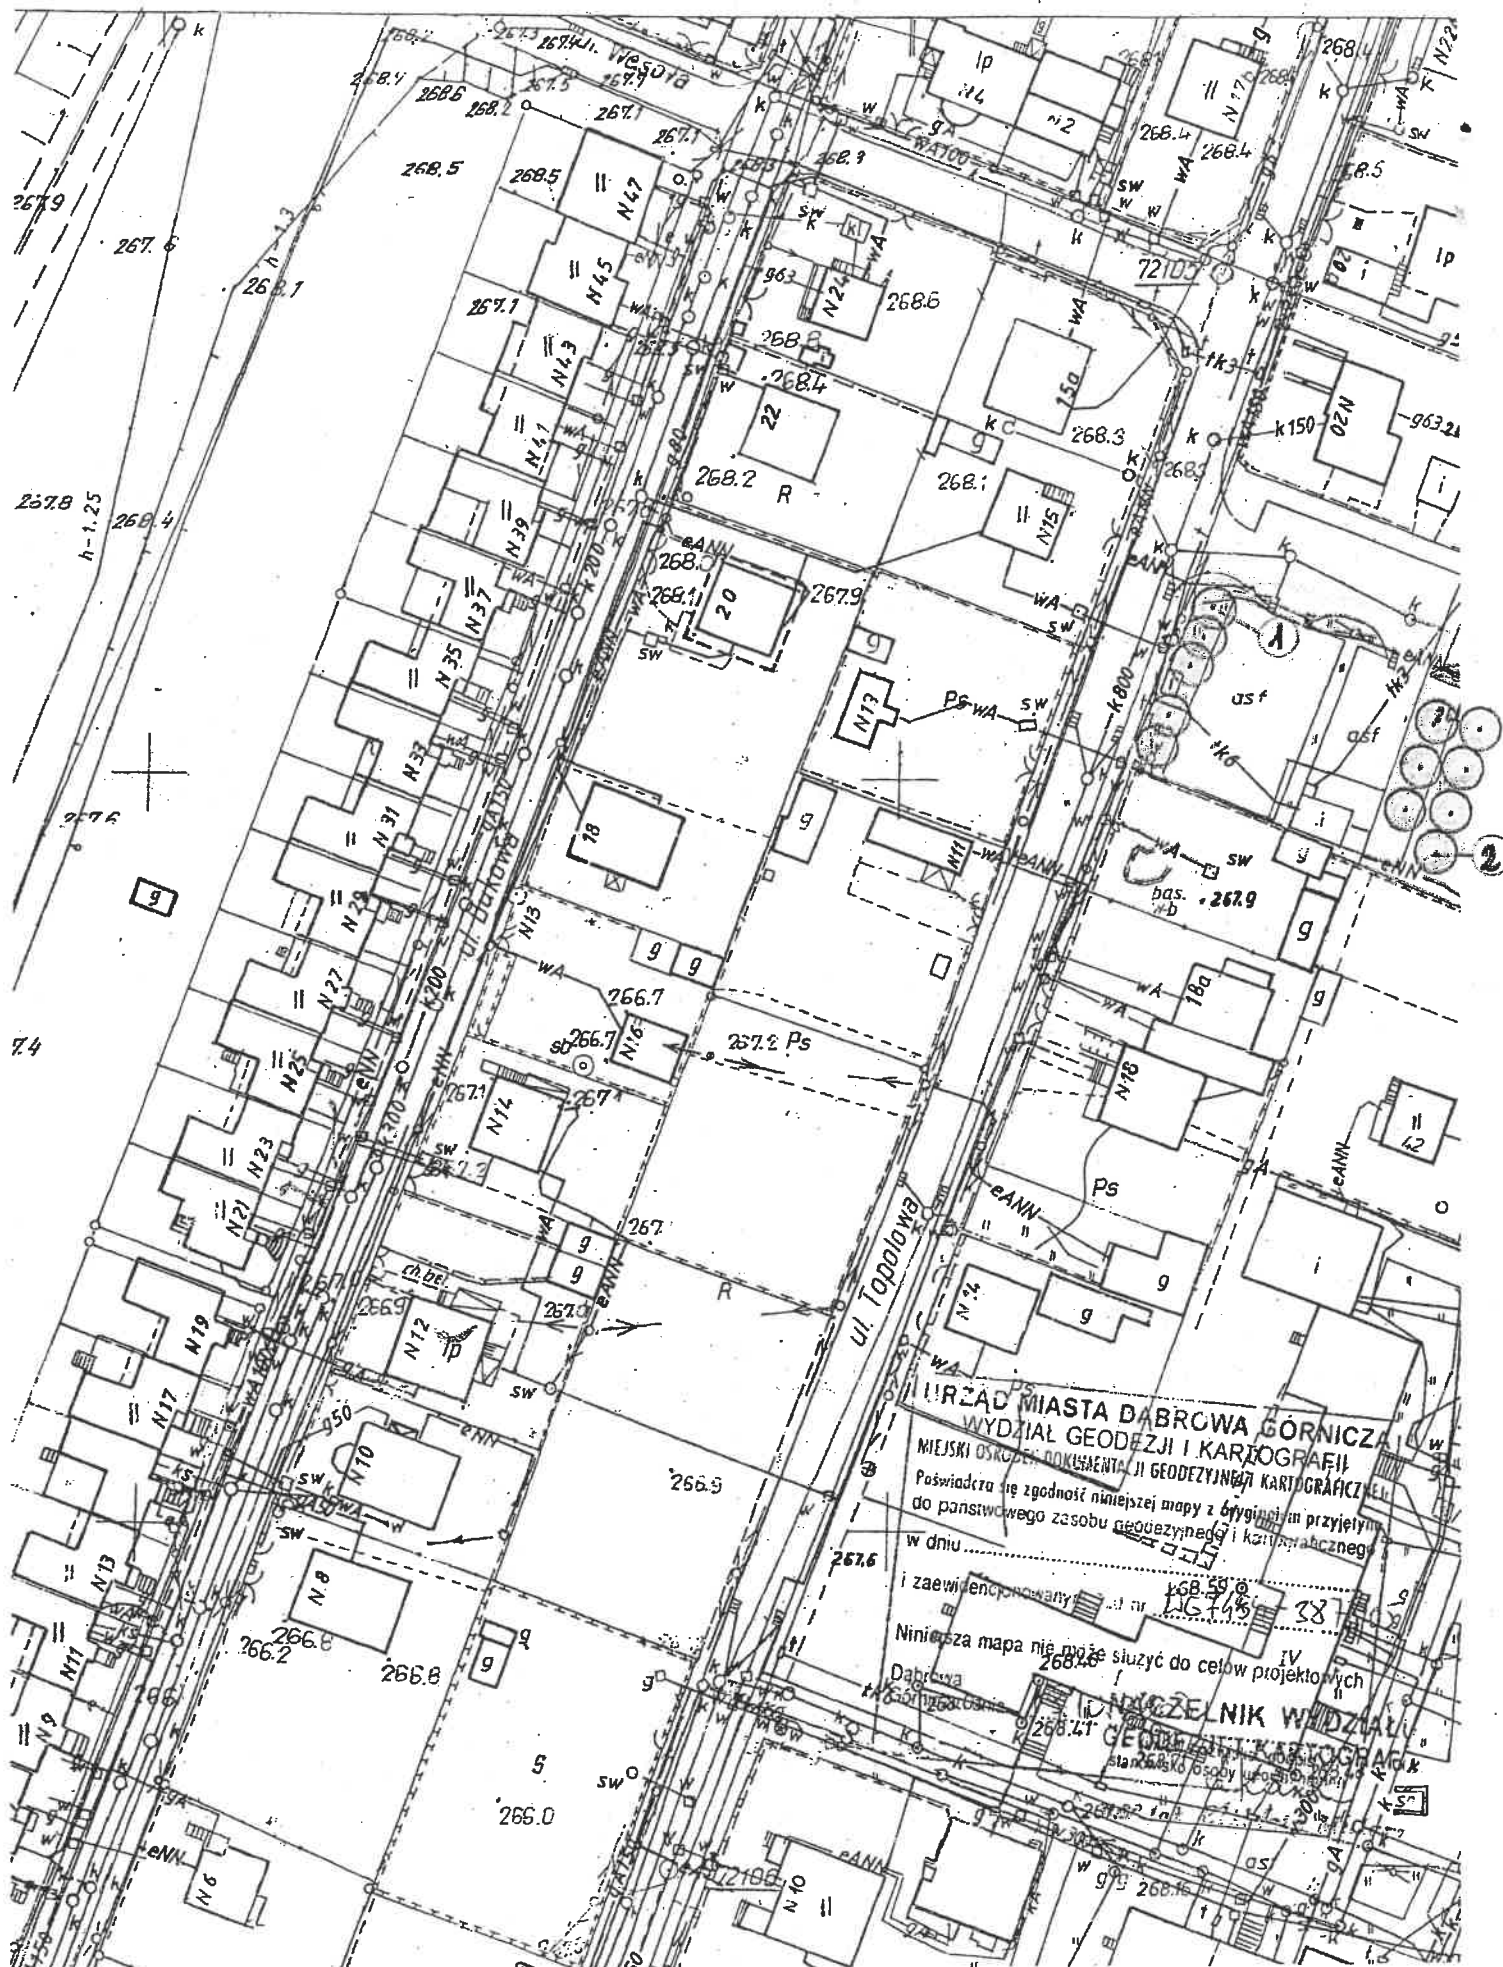

# **PROPOZYCJA NASADZEŃ DRZEW**

**Gimnazjum nr 9 ul. Oświecenia  
w Dąbrowie G .- Ząbkowicach**

## **LEGENDA**

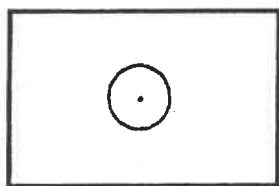


**- Drzewa liściaste projektowane**

## **DOBÓR ROŚLIN**

**1. Wiśnia piłkowana 'Kanzan'**

**7 szt.**

Image:

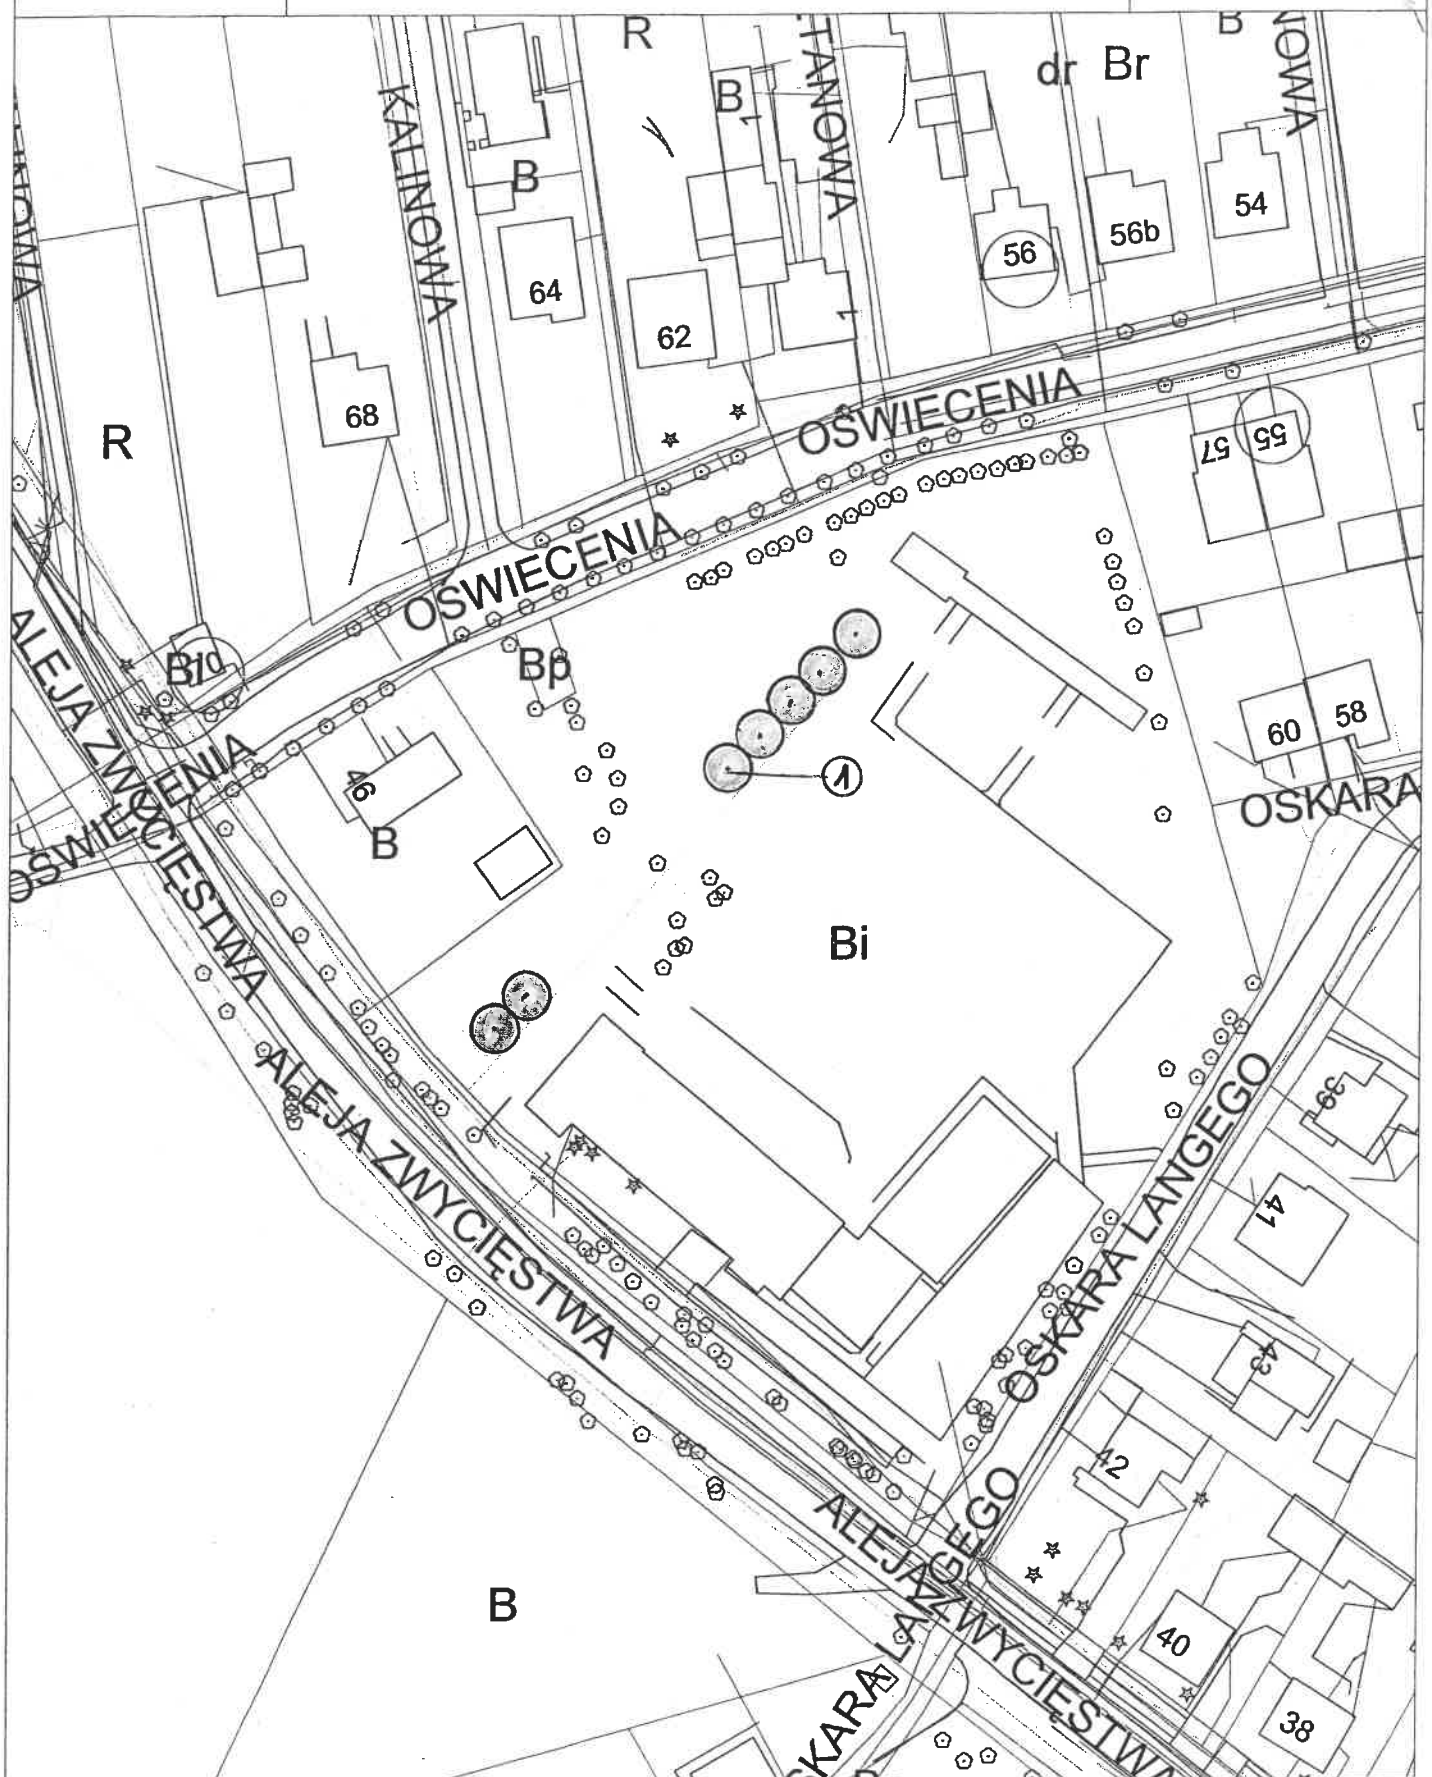

M 1 : 1000

0 10 20 30 m




# **PROPOZYCJA NASADZEŃ DRZEW**

## **Manhatan - Plac Zabaw**

### **w Dąbrowie Górniczej**

#### **LEGENDA**

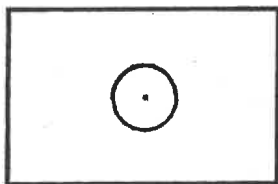


- Drzewa liściaste projektowane

#### **DOBÓR ROŚLIN**

1. Wiśnia piłkowana 'Kanzan'

9 szt.

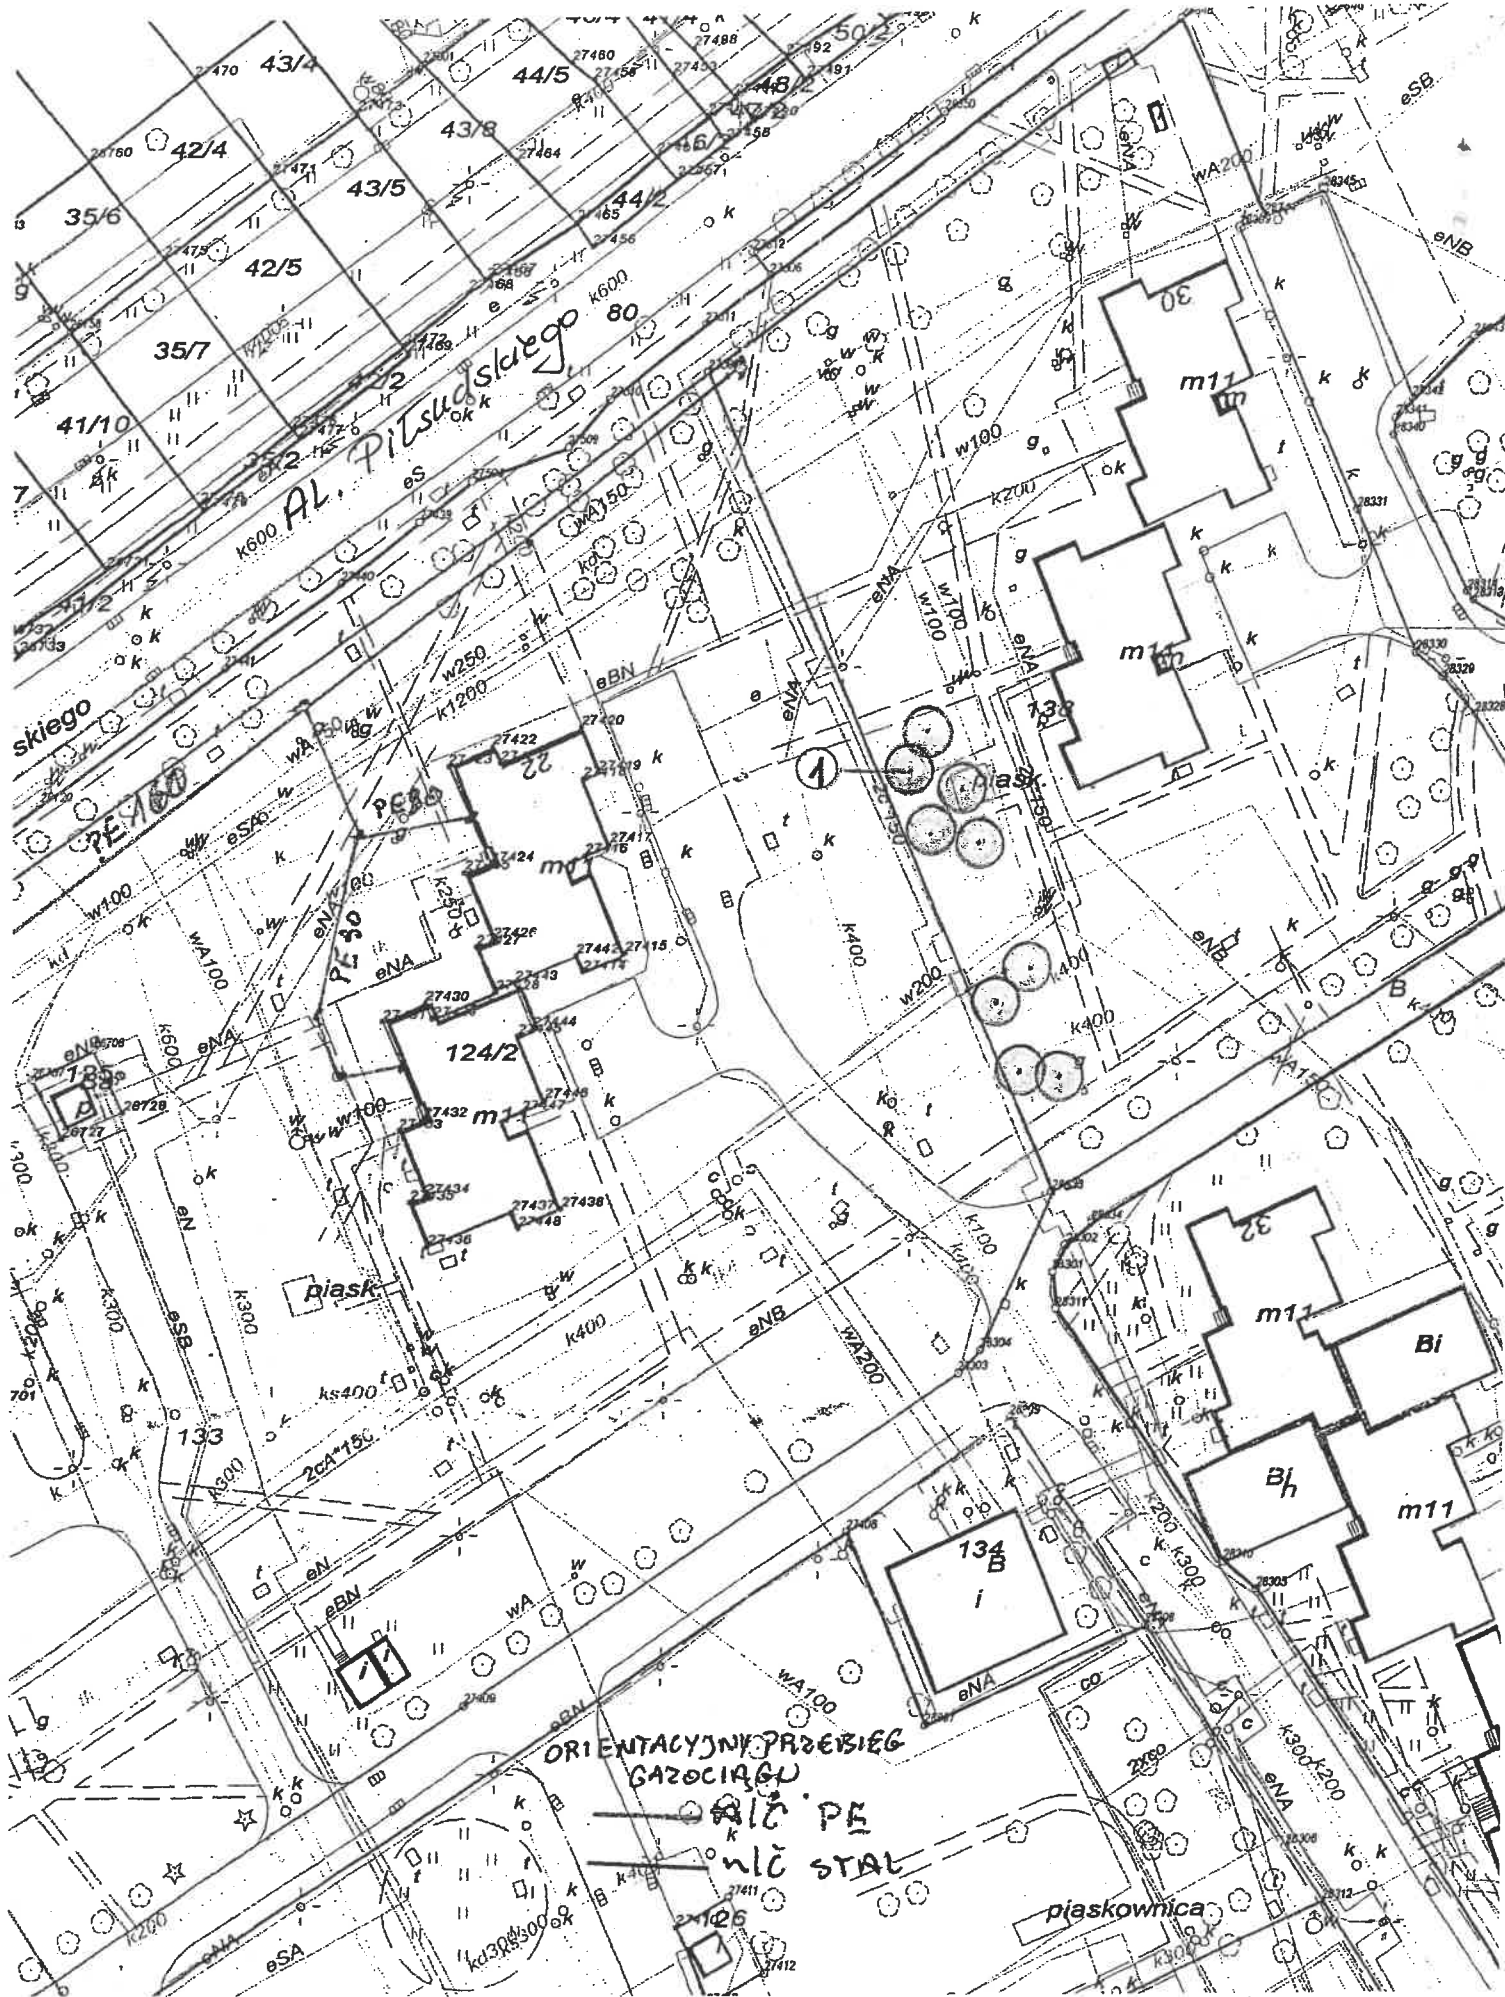


ORIENTACYJNY PRZEBIEG  
GĄZOCIAGU  
AL. PE  
WŁC STAL



# **PROPOZYCJA NASADZEŃ DRZEW**

**ul. Królowej Jadwigi 1  
w Dąbrowie Górniczej**

## **LEGENDA**

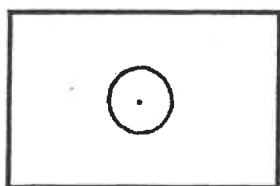


**- Drzewa liściaste projektowane**

## **DOBÓR ROŚLIN**

**1. Wiśnia piłkowana 'Kanzan'**

**5 szt.**

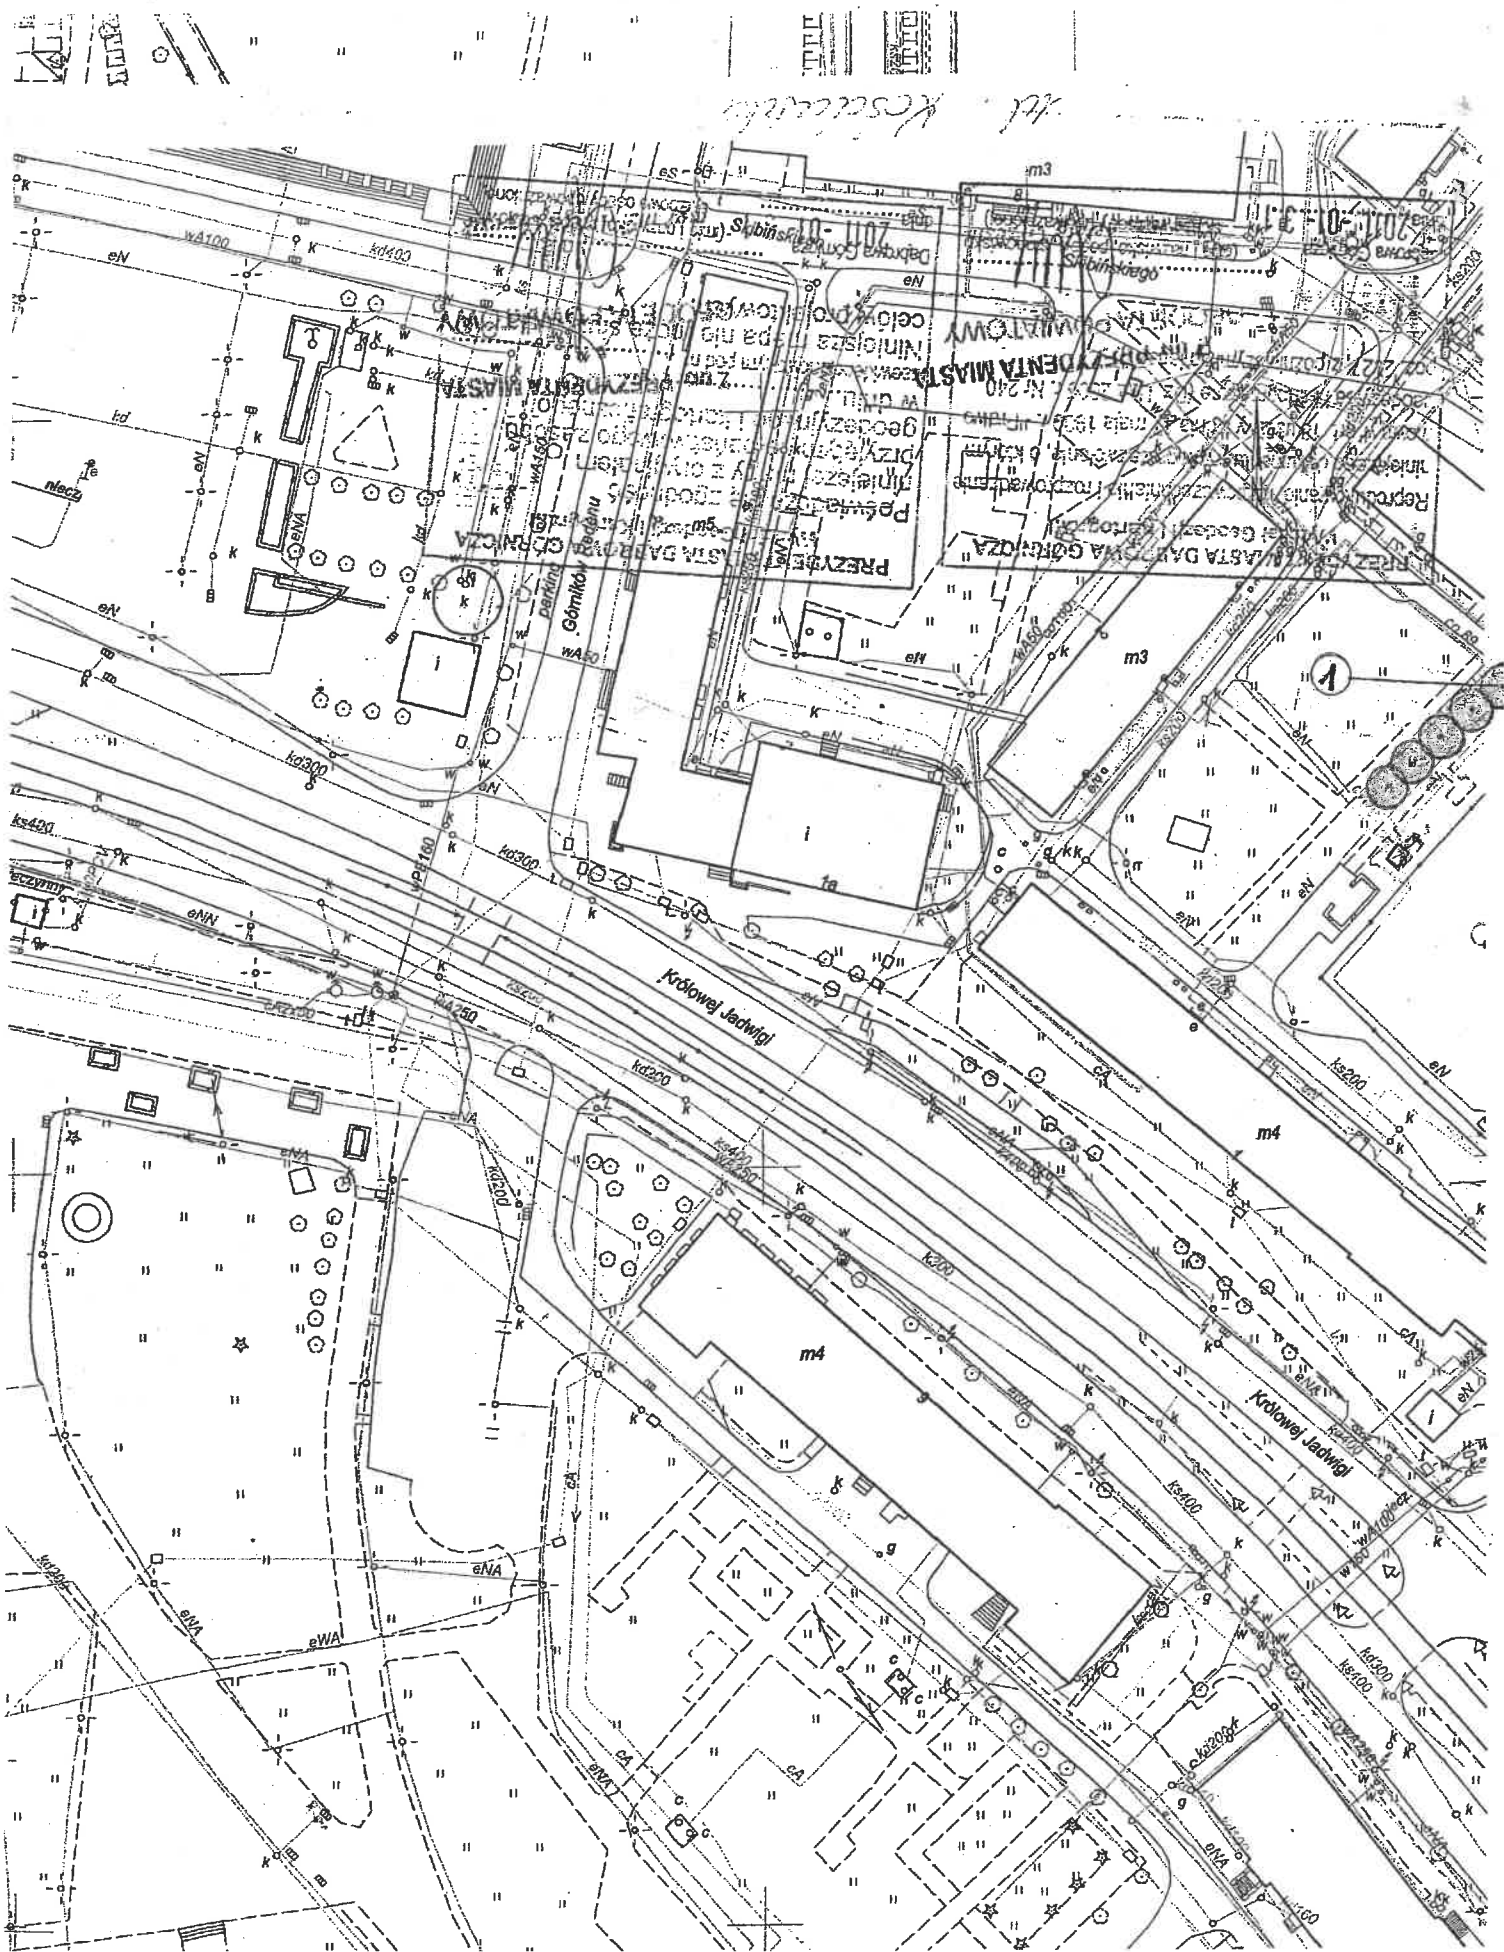


Mapy z lokalizacją  
drzew nasadzonych  
w roku 2015

PKZ Dobrowa G.

- jodła kalifornijska 36 szt  
- ciszy 10 szt

Datum: 03.03.2014

image:

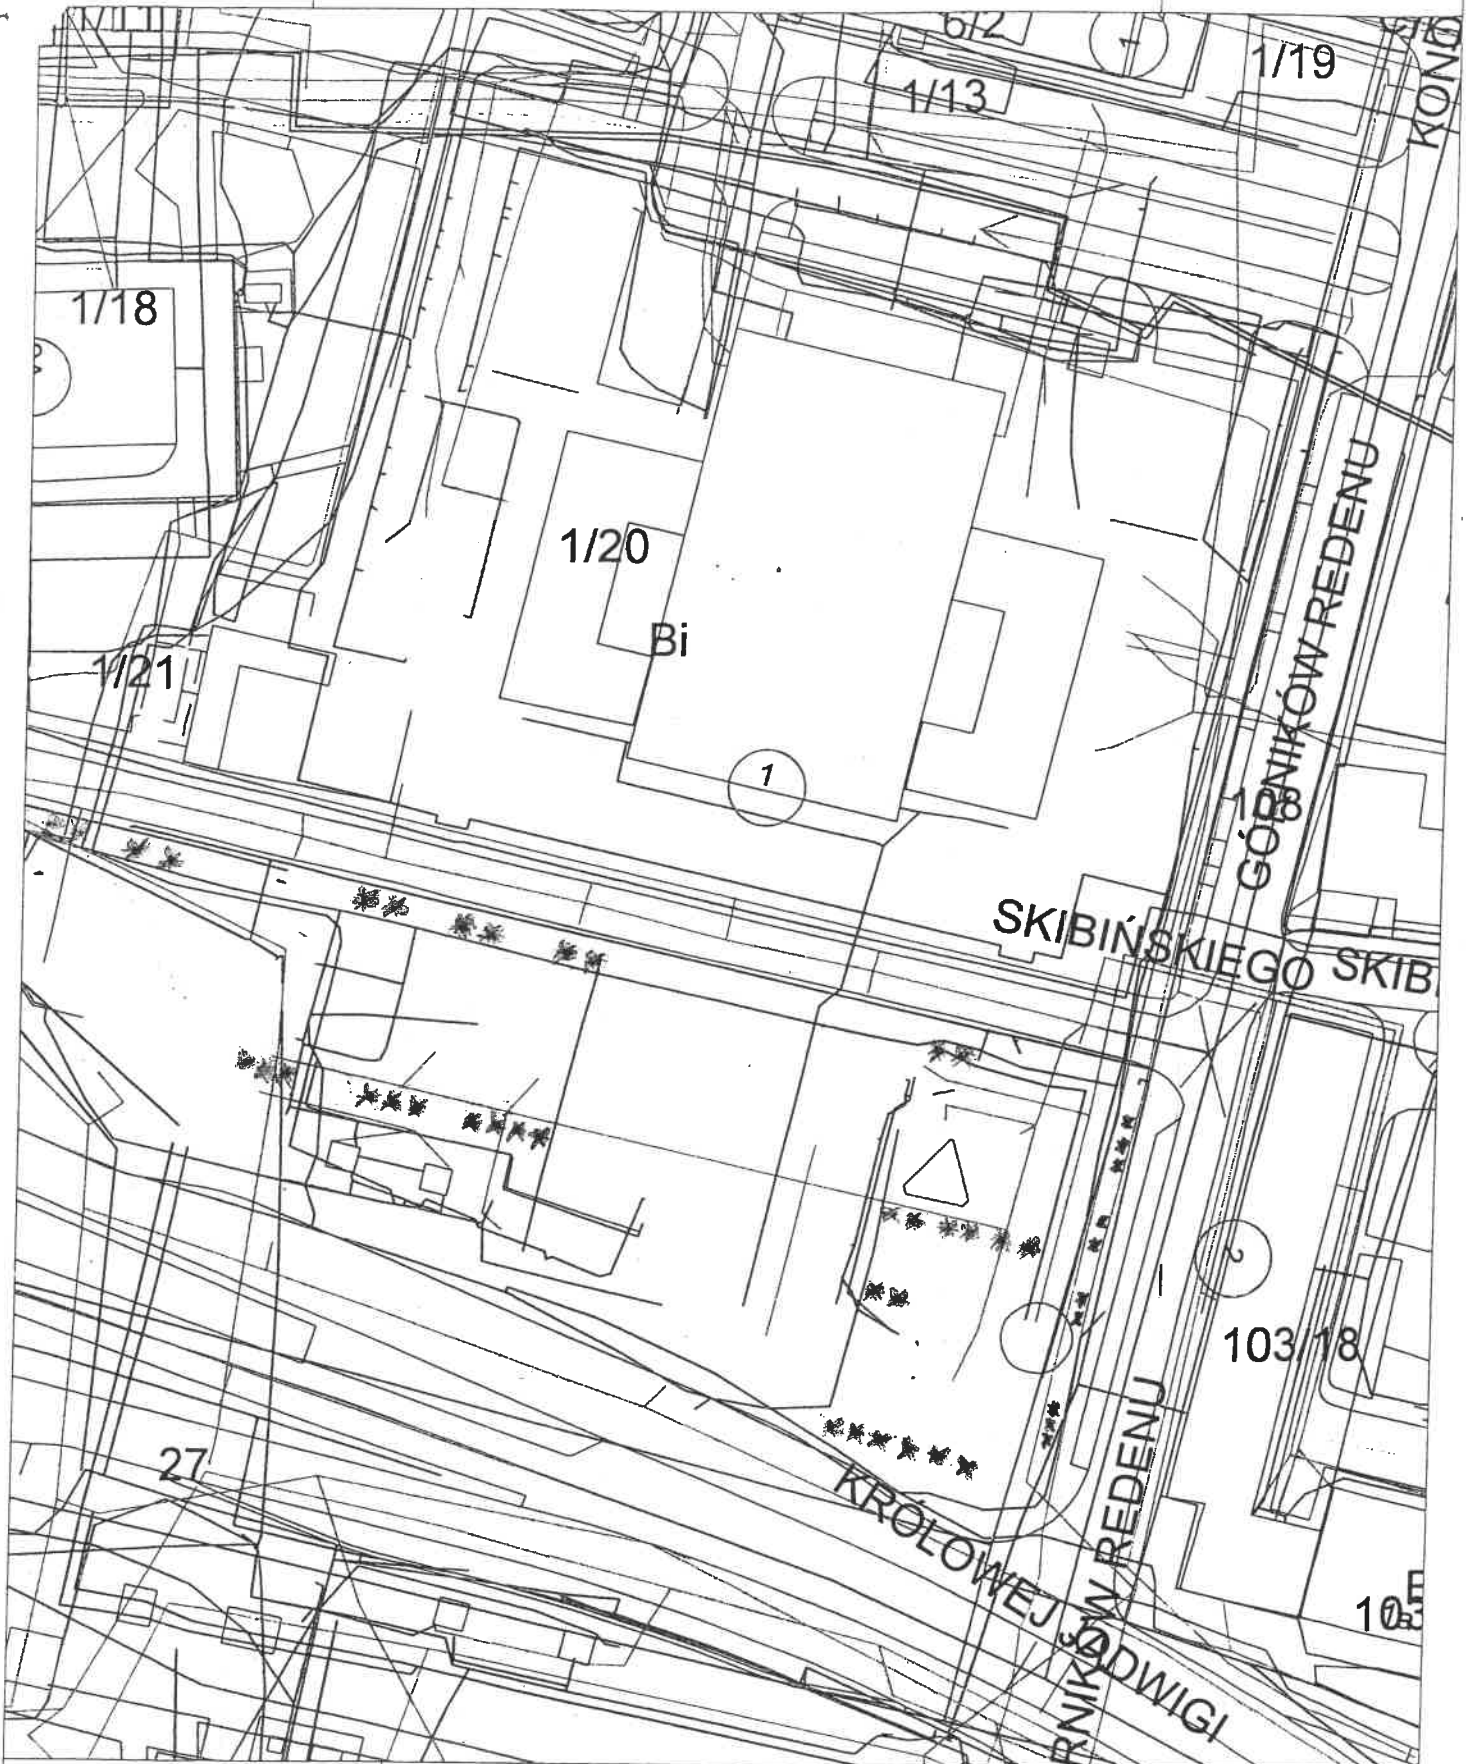

M 1 : 978


0 9.78 19.56 29.34 m

206



Temat projektu: <b>ETAP I</b>			
Inwestor: <b>URZĄD MIASTA w Dąbrowie Górniczej</b>			
Projektował:	Mgr inż. arch. Jakub Dąbrowski	Nr upr.	Podpis:
	Dr inż. Anna Treła	382/90	<i>[Signature]</i>
Tytuł rysunku: <b>Projekt zagospodarowania terenu – aranżacja zieleni</b>			
Skala: 1:250	Data opracowania: kwiecień 2013r		Nr rys. 1


MAJAKOWSKIEGO

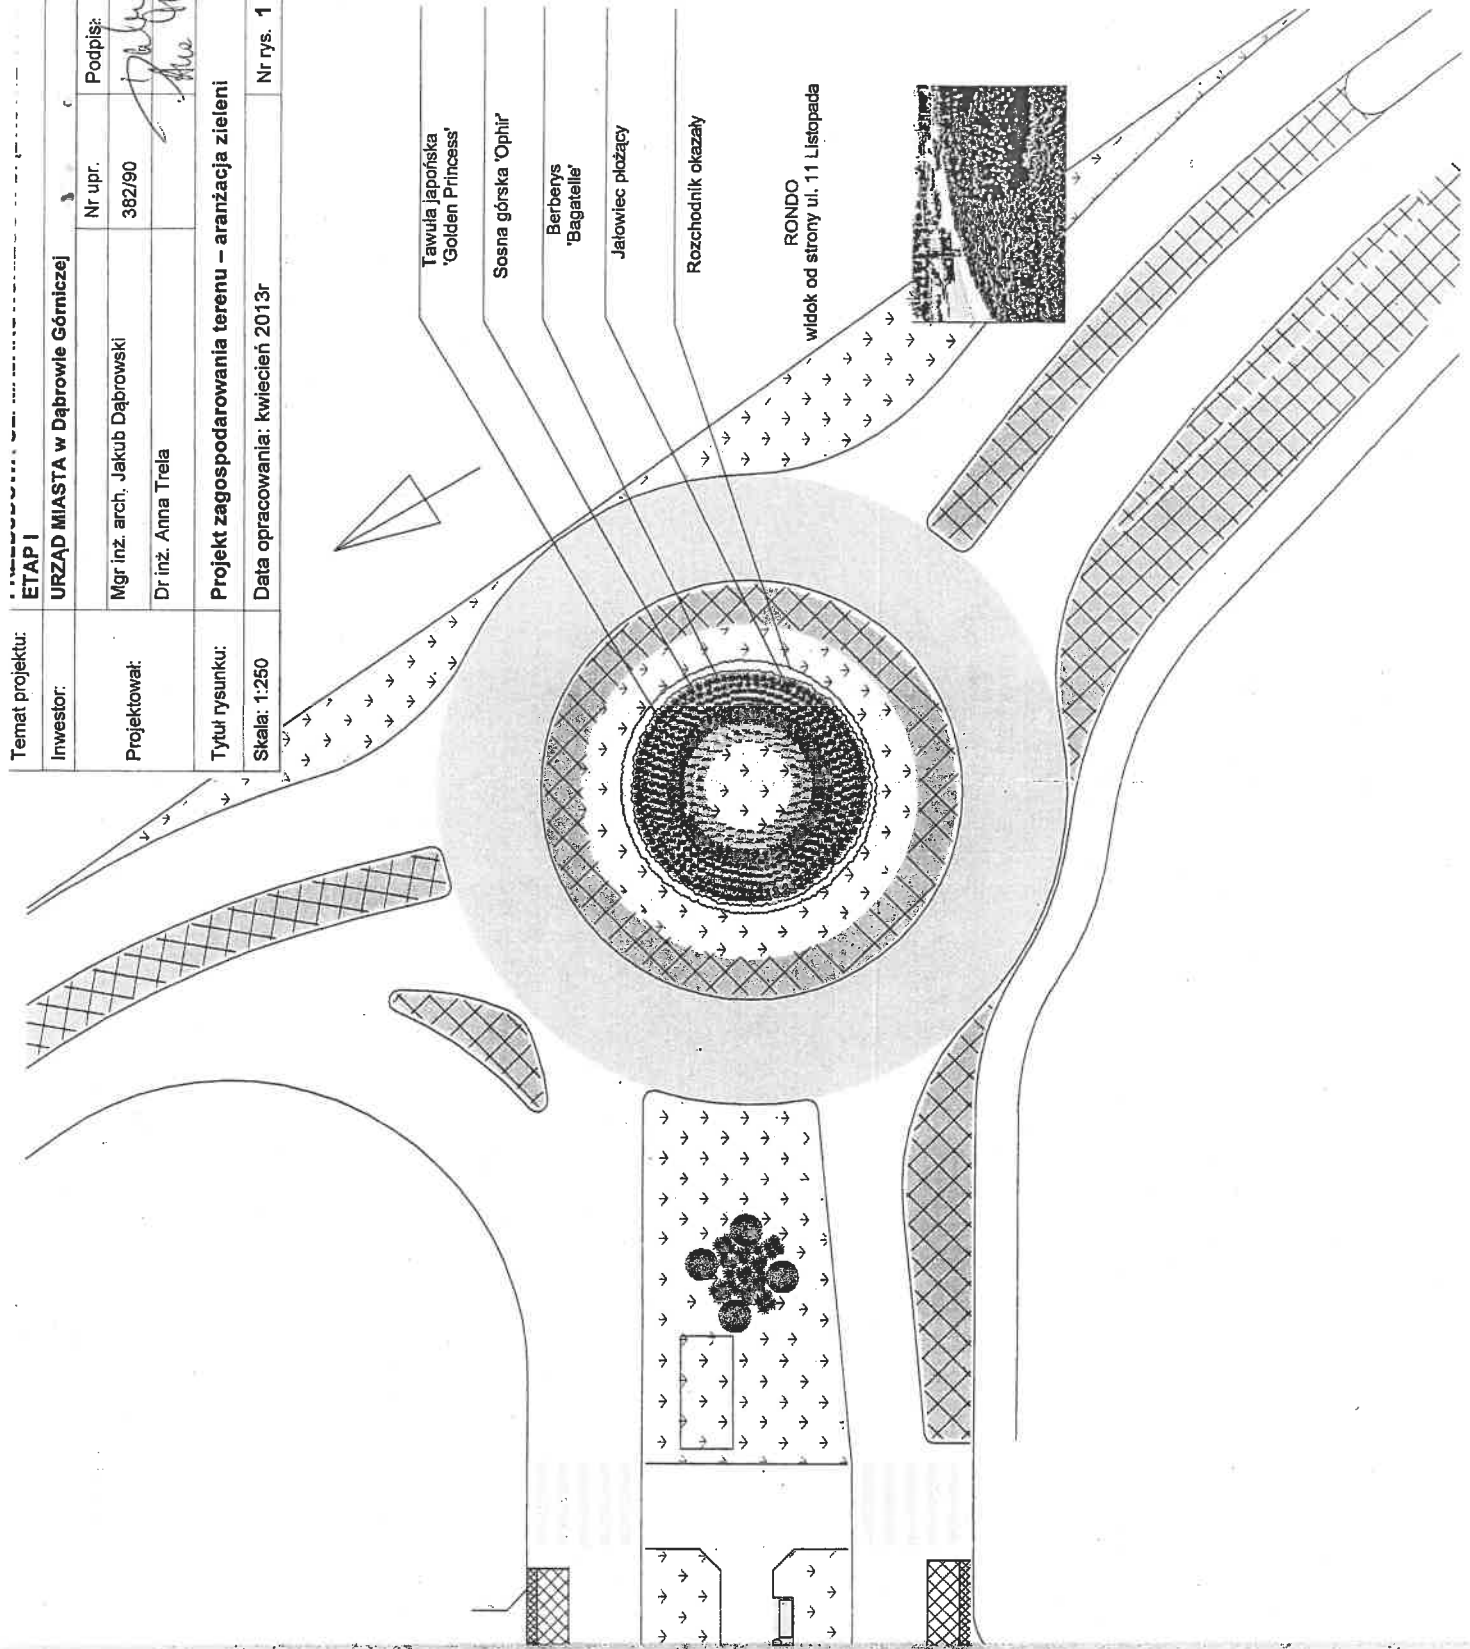





ZIELEŃ NISKA  
miniżywiopły z kolorowych krzewów  
(Tawuła 'Goldflame')

Berberis

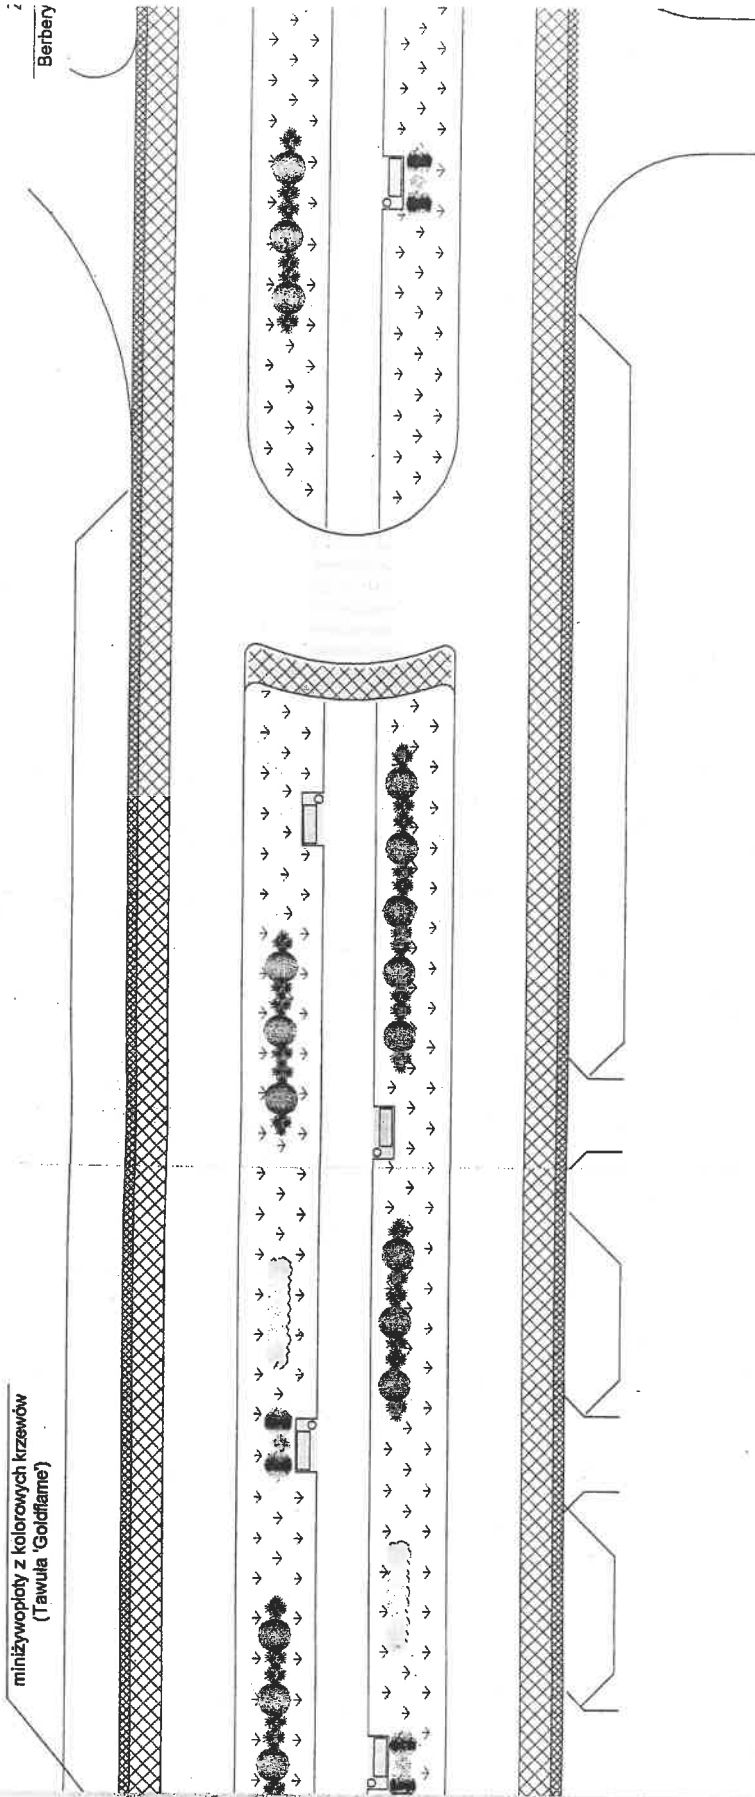



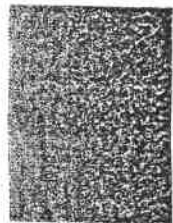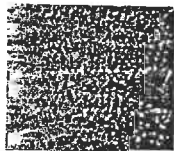

WOPLOT

Th. 'Red Rocket'


TRAWNIK

GEOMETRYCZNE DONICE

kompozycje barwne z formą płamą  
podwyższone niskimi krzewami

OZNACZENIA DO 'SERCA ALEI:

ZYWOPŁOTY - gatunki liściaste  
Berberys Thunberga 'Red Rocket'

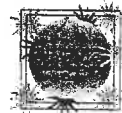


DONICA BETONOWA / 19 szt.

Nasadzenia w pojedynczej donicy:  
Czeremcha wirginijska 'Shubert' (10-12, wys. 2-2,5 m)  
Sosna górską 'Ophir'  
Jalowiec płozący 'Golden Carpet'





lub

Brzoza brodawkowata 'Youngii' (10-12, wys.ok. 1,8 m)  
Sosna górską 'Ophir'  
Jalowiec płozący 'Golden Carpet'

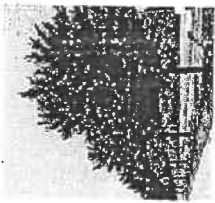

**ZIELEN WYSOKA**  
 drzewa liściaste szczepione na pnio  
 podsiżyte krzewami iglastymi  
 (Czeremcha 'Shubert' / jałowiec 'Golden Carpet')

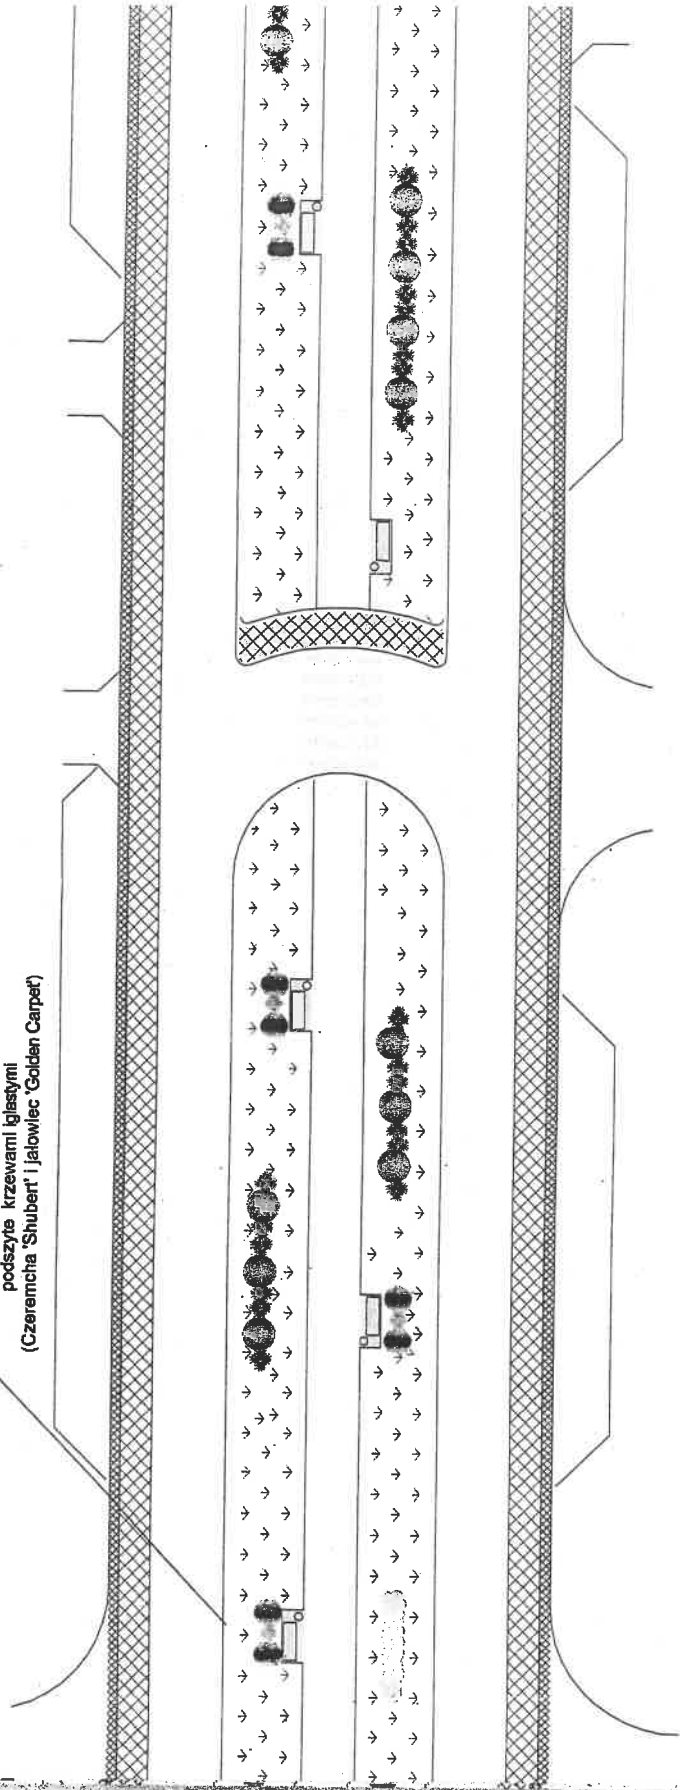

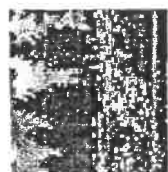


# ZIELEŃ WYSOKA

szpaler z drzew liściastych  
podsztytch krzewami iglastymi

# ZIELEŃ NISKA

miniżywopłoty z kolorowych krzewów  
(Tawula 'Goldflame')

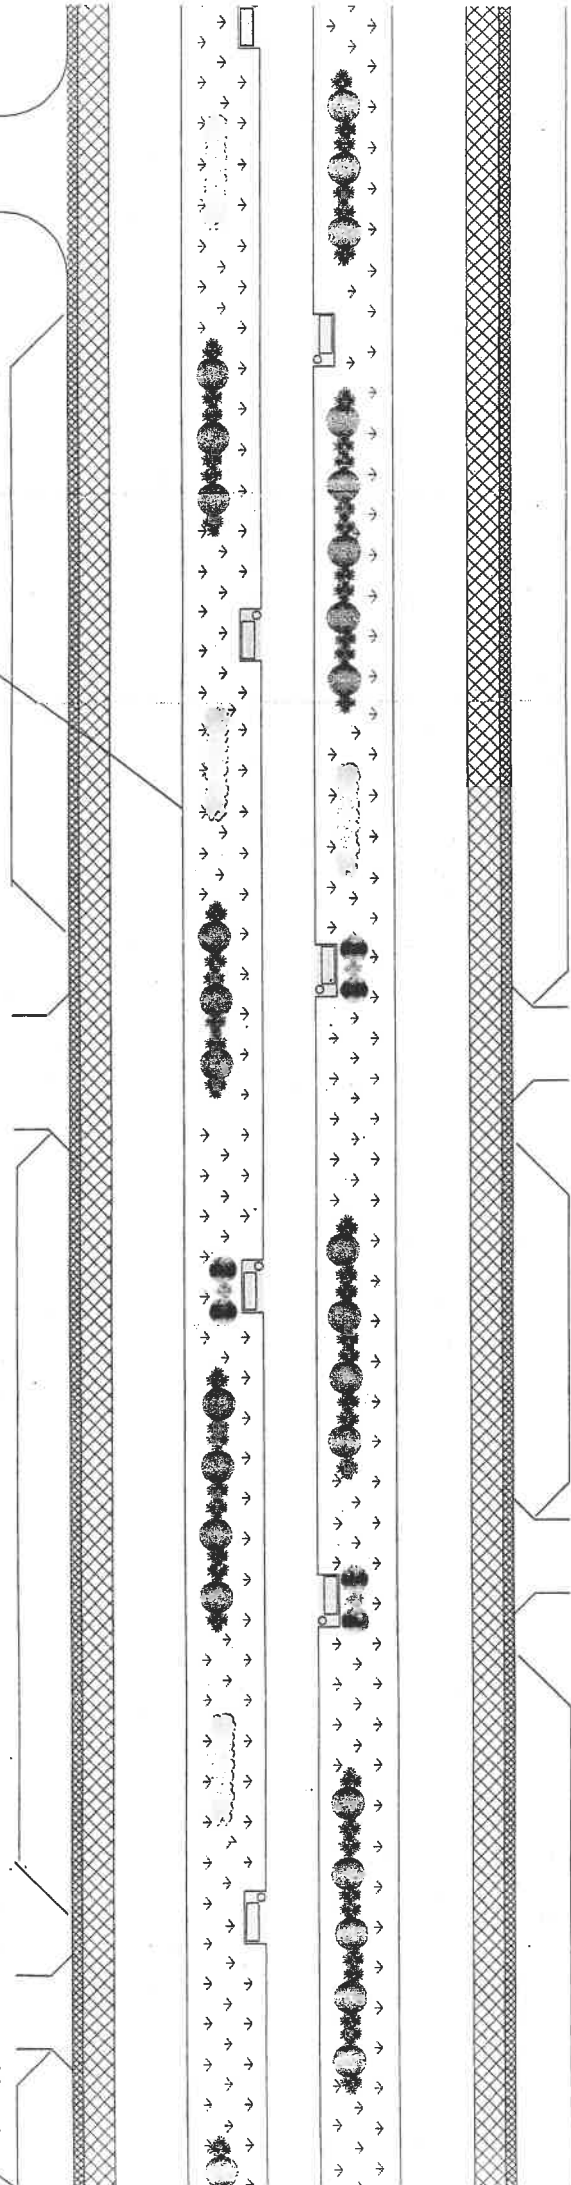

## LEGENDA:

### 1. ZIELEŃ WYSOKA - DRZEWA ALEJOWE /

Grusza drobnowoczkowa 'Chanticleer' - (160 szt., 12-14, wys. 3,5-4m)


### 2. ZIELEŃ WYSOKA - DRZEWA szczepione na pniu/



Czeremcha wirginijńska 'Shubert' - (66 szt., 10-12, wys. 2,0-2,5 m)

### 3. ZIELEŃ NISKA - ŻYWOPŁOTY /

Tawula japońska 'Goldflame'  
Krzewuska bordowolista


### 4. ZIELEŃ NISKA - trawnik z siewu

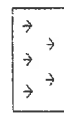

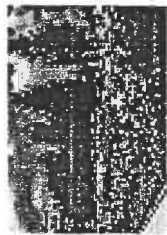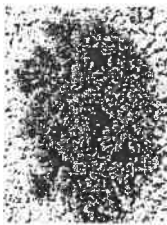

# ZIELEŃ WYSOKA

szpaler z drzew liściastych podziptych  
krzewami iglastymi  
(Grusza drobnoowocowa 'Chanticleer'  
i sosna górska var. pumila)

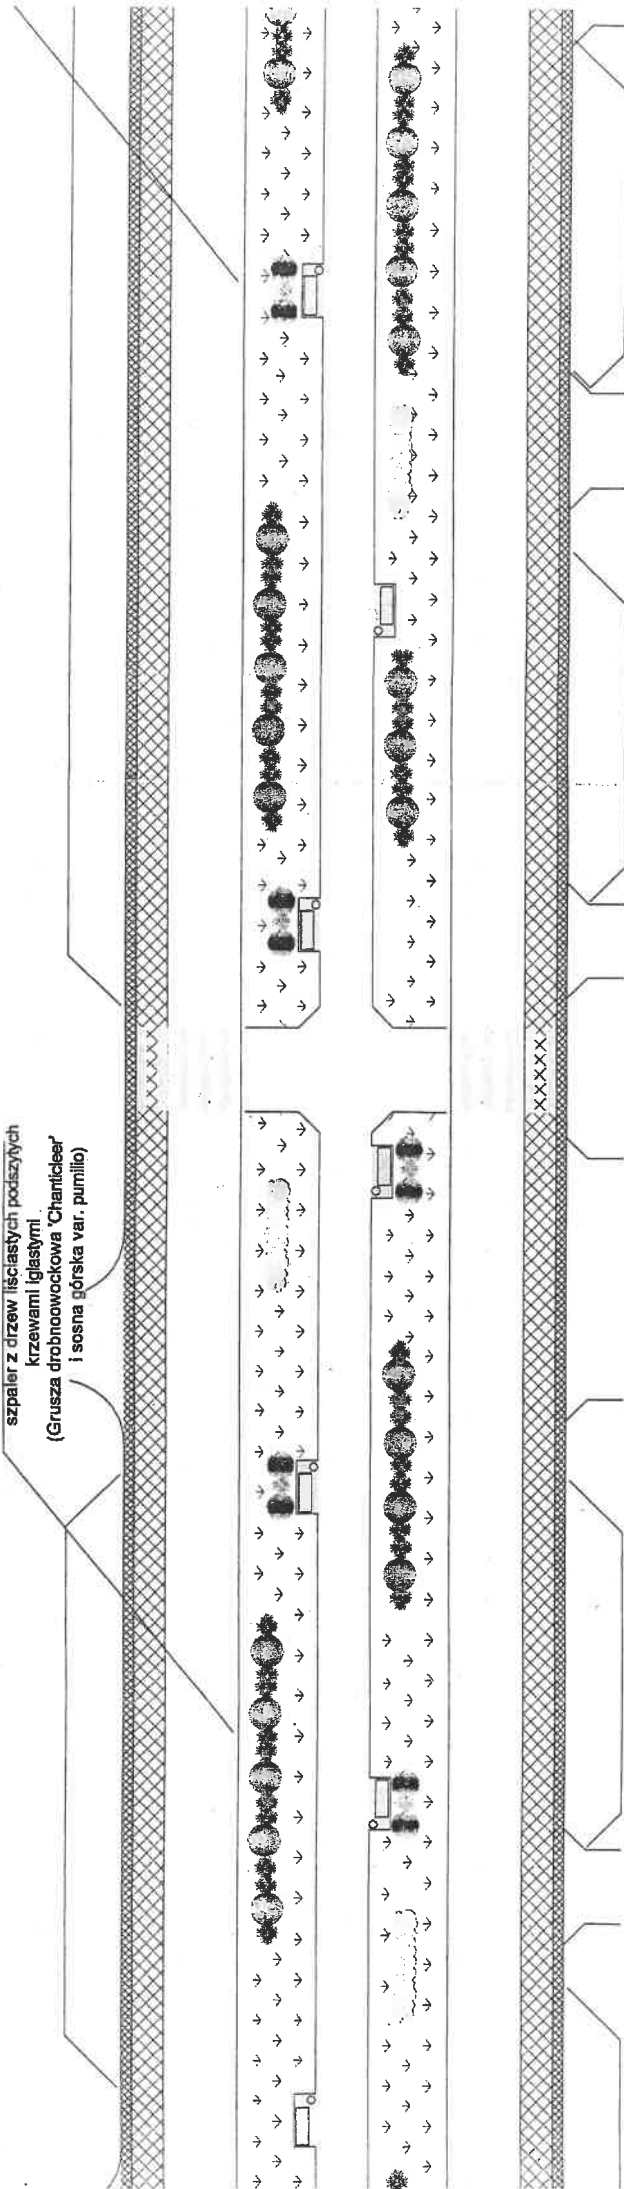

5. KRZEWY OZDOBNÉ - gatunki iglaste i liściaste, byliny  
Tawuia japońska 'Golden Princess'  
Berberys Thunberga 'Bagatelle'  
Jalowiec płozący 'nabieskoigeline'  
Sosny górskie 'Ophir'  
Rozchodnik okazały




## 6. MAŁA ARCHITEKTURA:



Lawka i kosz



Stojak na rowery

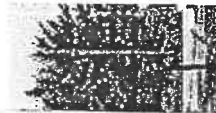


# ZIELEŃ WYSOKA

rzewa liściaste szczepione na pniku  
podsiłyte krzewami gładkimi  
encha 'Shubert', jałowiec 'Golden Carpet'

# ZIELEŃ NISKA


miniwywłoty z kolorowych krzewów  
(Tawula 'Gollame')

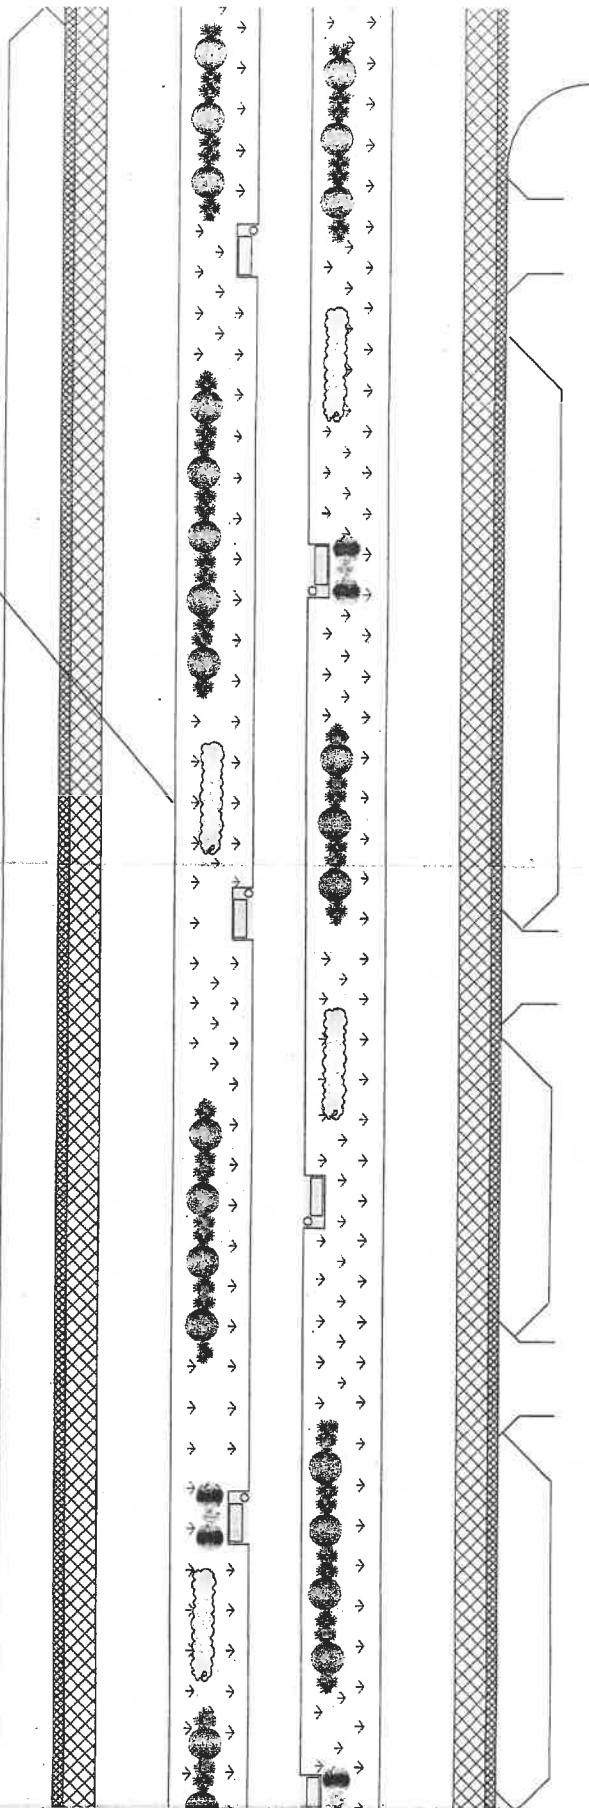


5m  
PODZIAŁKA :




**ZIELEŃ NISKA**  
miniżywopłaty z kolorowych krzewów  
(Tawula 'Goldflame')

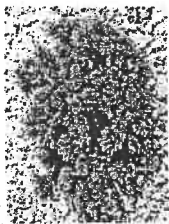


**ZIELEŃ WYSOKA**  
szpaler z drzew liściastych podsztywnych  
krzewami iglastymi

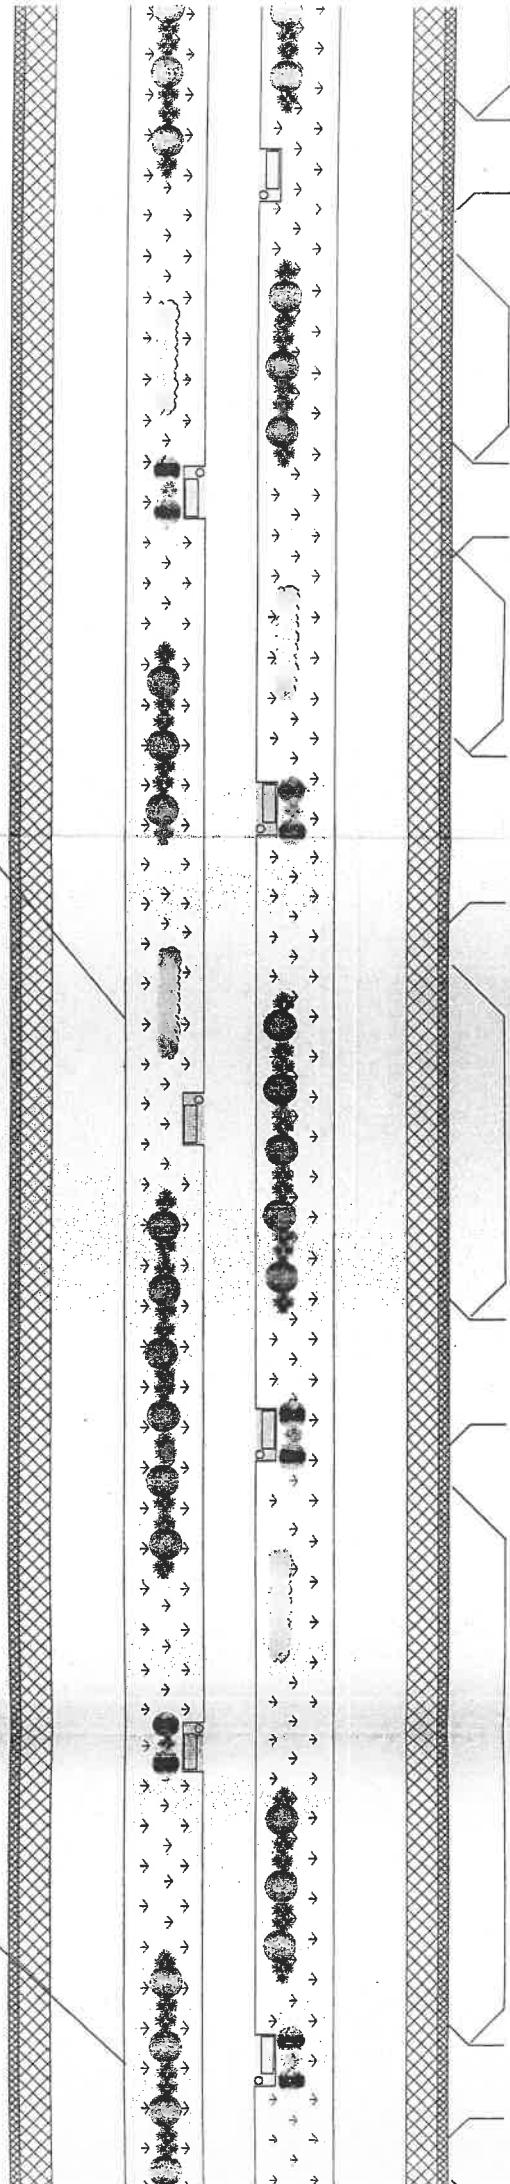




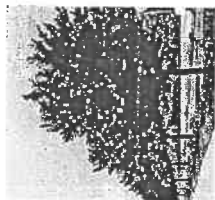


**ZIELEŃ WYSOKA.**  
drzewa liściaste szczepione na pnio  
podsiłyte krzewami liściastymi  
(Czeremcha wirginijaska 'Shubert',  
jałowiec 'Golden Carpet')

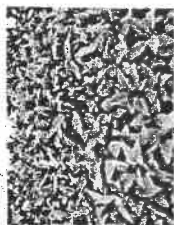


**ZIELEŃ NISKA**  
miniżywiopły z kolorowych krzewów  
(Tawula 'Goldflame')

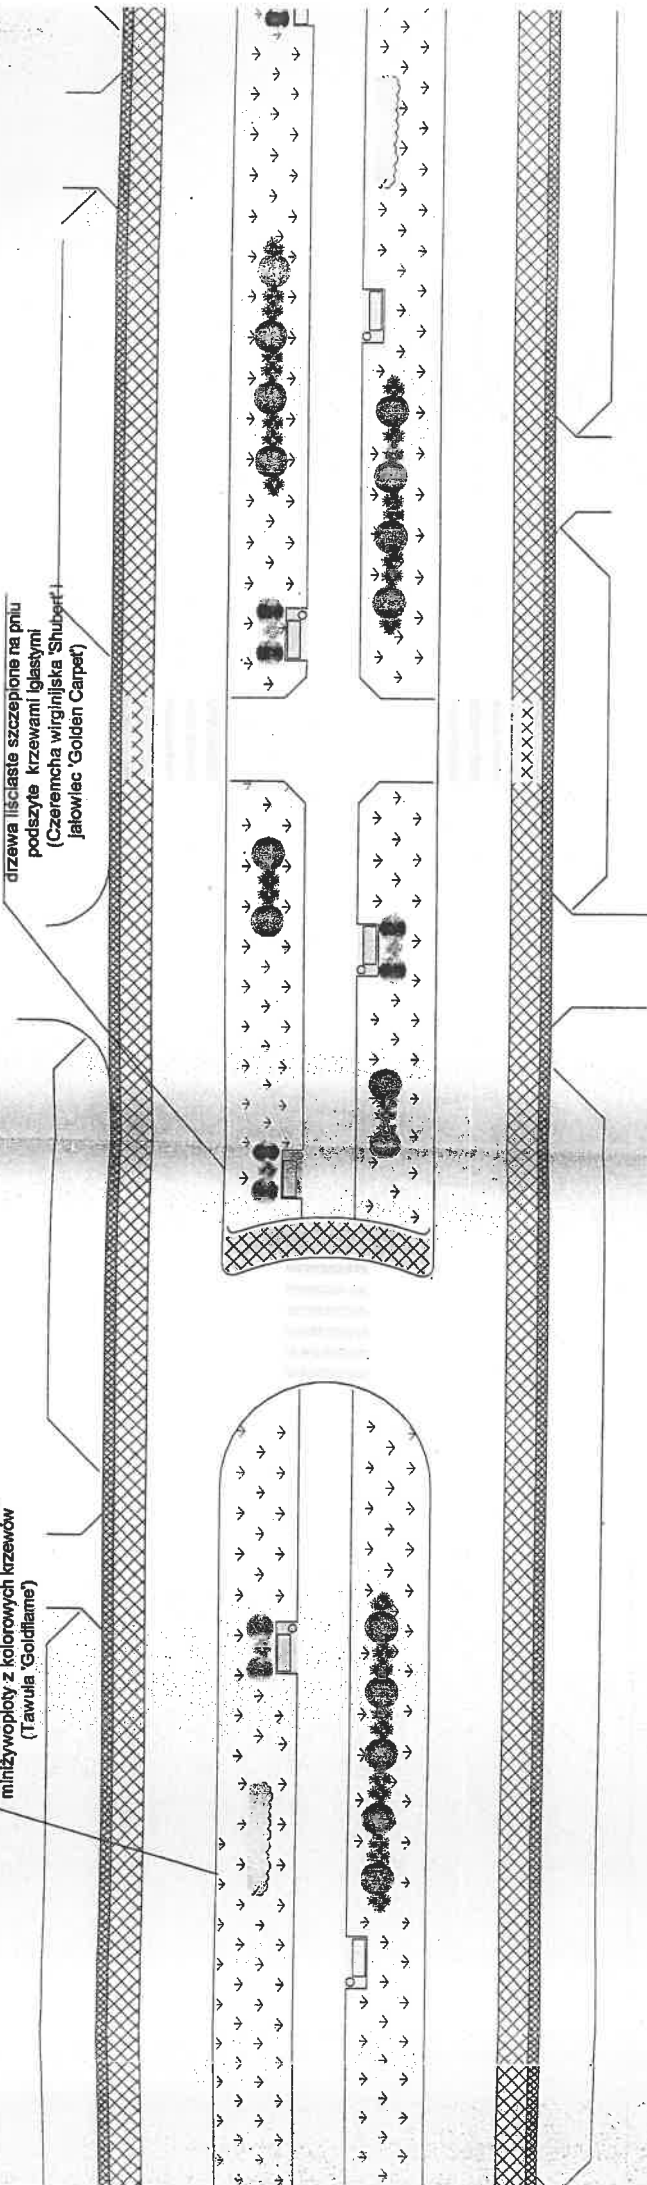



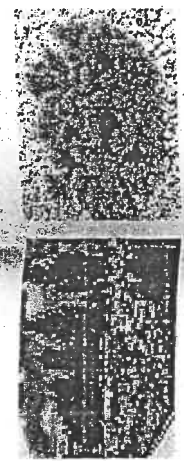


**ZIELEN WYSOKA**  
szpaler z drzew i ściastych podzielych  
krzewami iglastymi  
(Grusza drobnoowocowa 'Chanticleer'  
i sosna górska vr. pumilio)

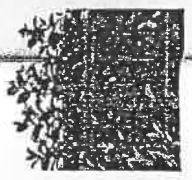

**ZIELEN NISKA**  
miniowyplot z kolorowych krzewów  
(Krzewuska cudowna trdowolistna)

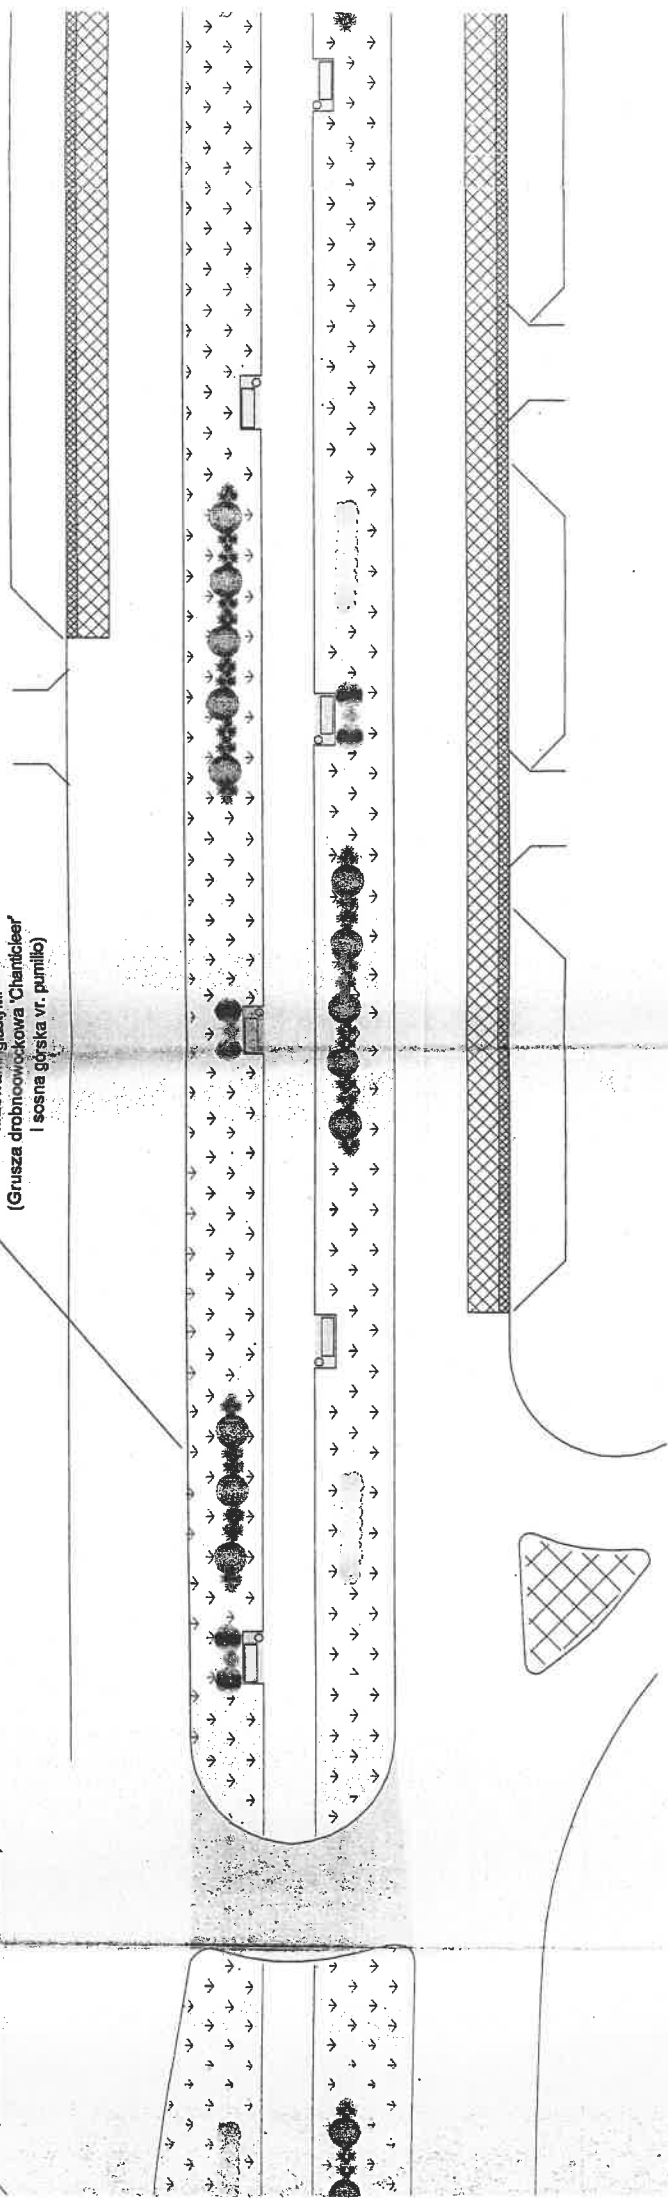

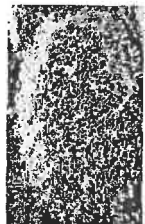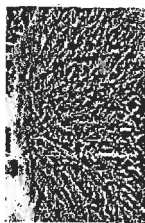


#### ZIELEŃ NISKA

kompozycje barwne z krzewów  
("Tawuła "Golden Princess"  
+ jałowiec płozący)

#### ZIELEŃ

miniżywopłat z  
(Krzewiszka

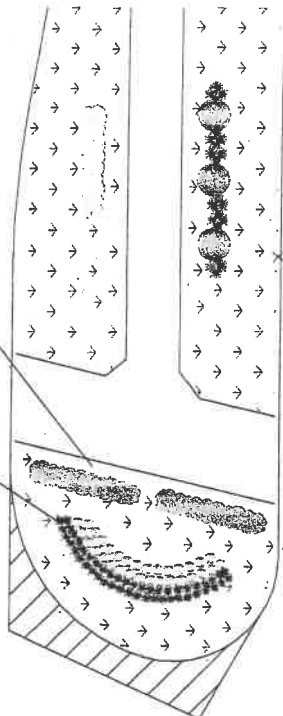


# **PROPOZYCJA NASADZEŃ DRZEW**

**Szkoła Podstawowa nr 8**

**ul. Krasińskiego 34**

**w Dąbrowie Górniczej**

## **LEGENDA**

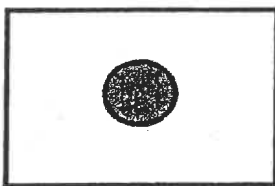


**- Drzewa liściaste projektowane**

## **DOBÓR ROŚLIN**


**1. robinia akacjowa 'Umbraculifera'**

**9 szt.**

Image: 13

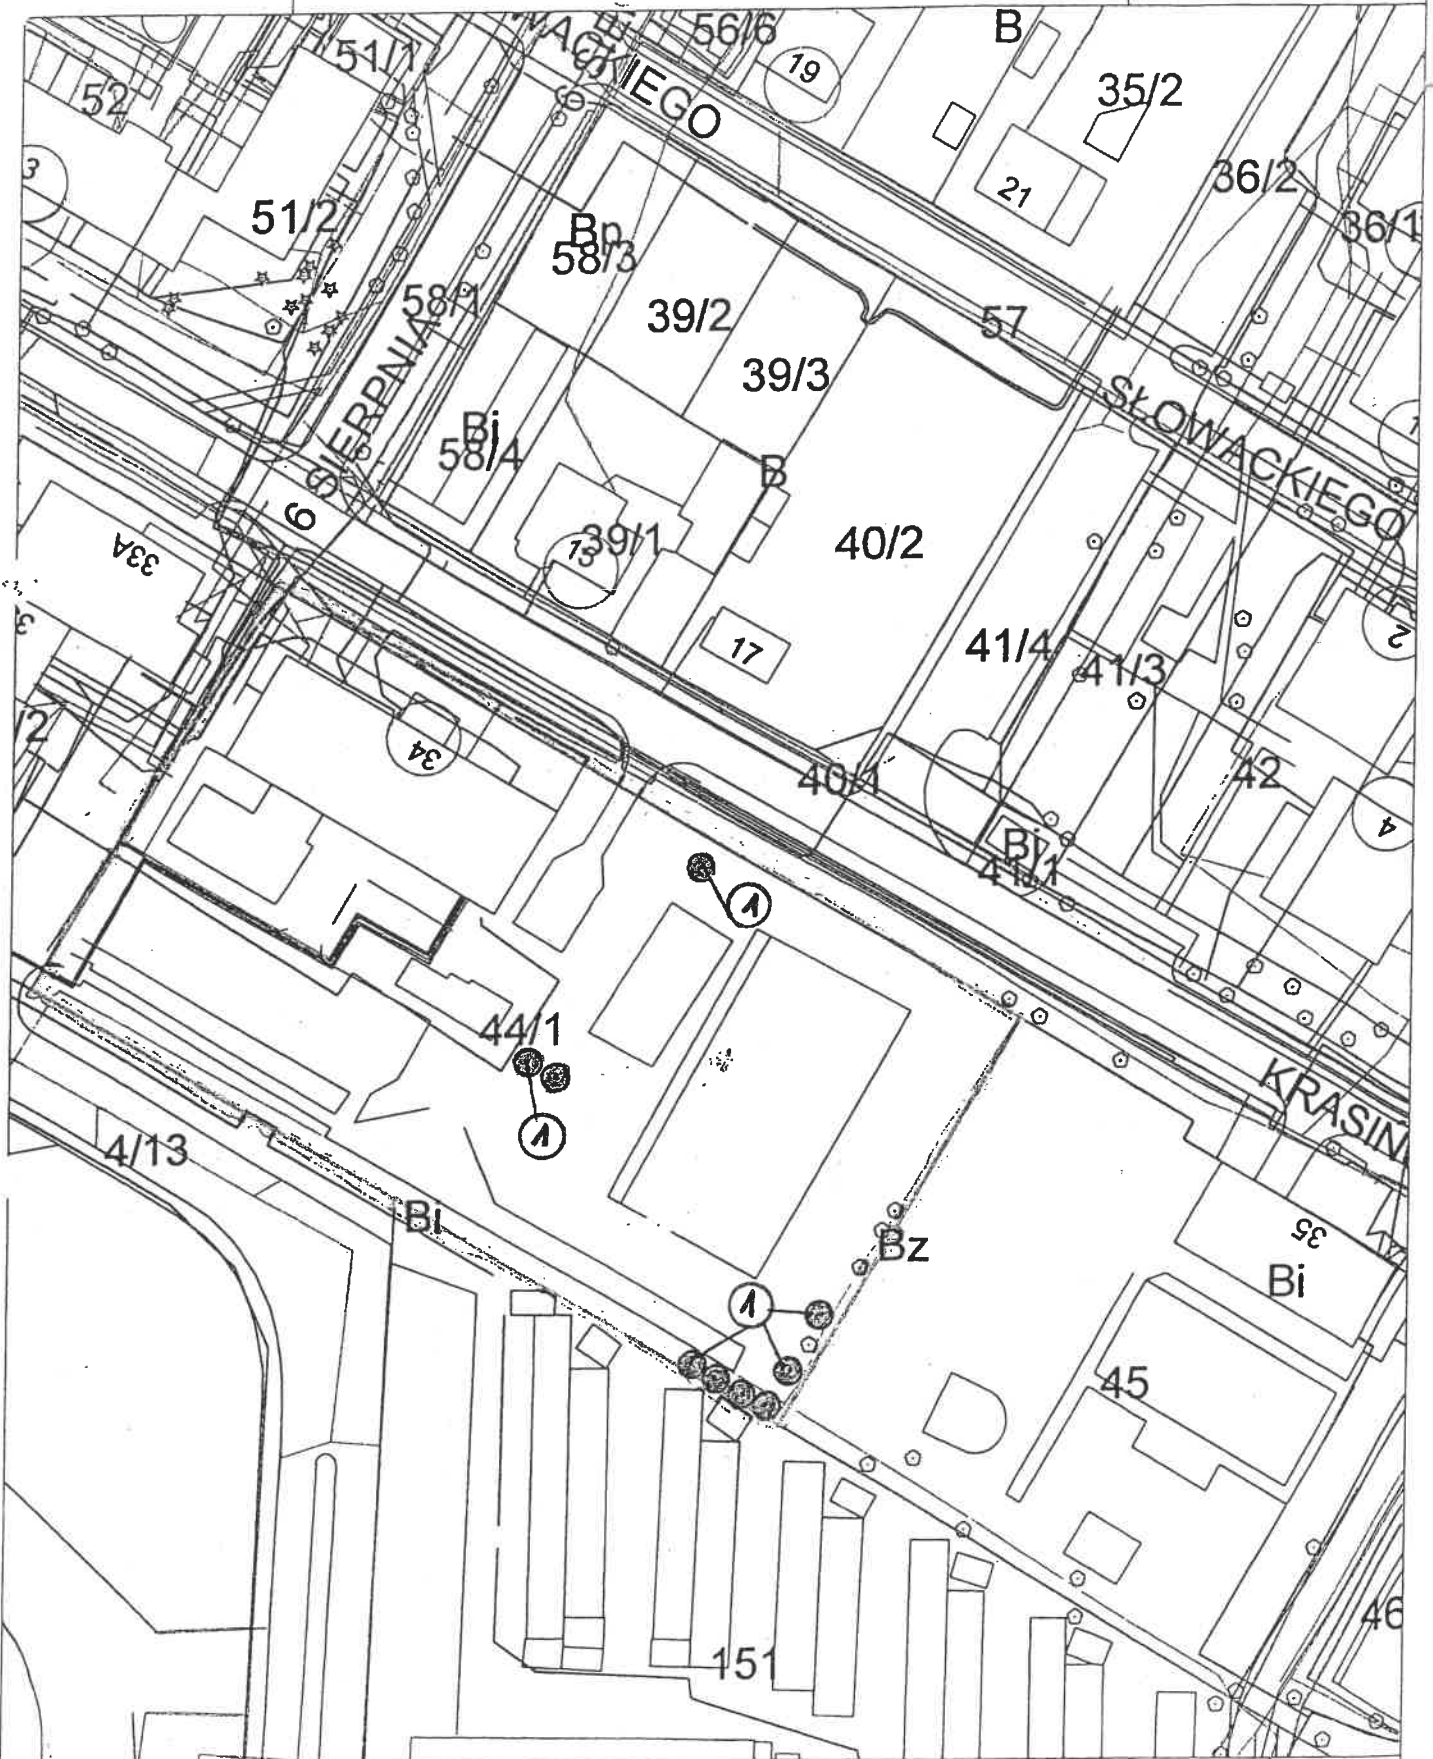

M 1 : 1000

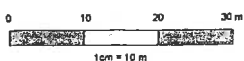

# PROPOZYCJA NASADZEŃ DRZEW

ul. 1-Maja 50

w Dąbrowie Górniczej

## LEGENDA

+



- Drzewa liściaste projektowane

## DOBÓR ROŚLIN

1. wiśnia piłkowana 'Kanzan'


8 szt.



Image:

ul. 1 Maja 50

Datum: 07.08.2015

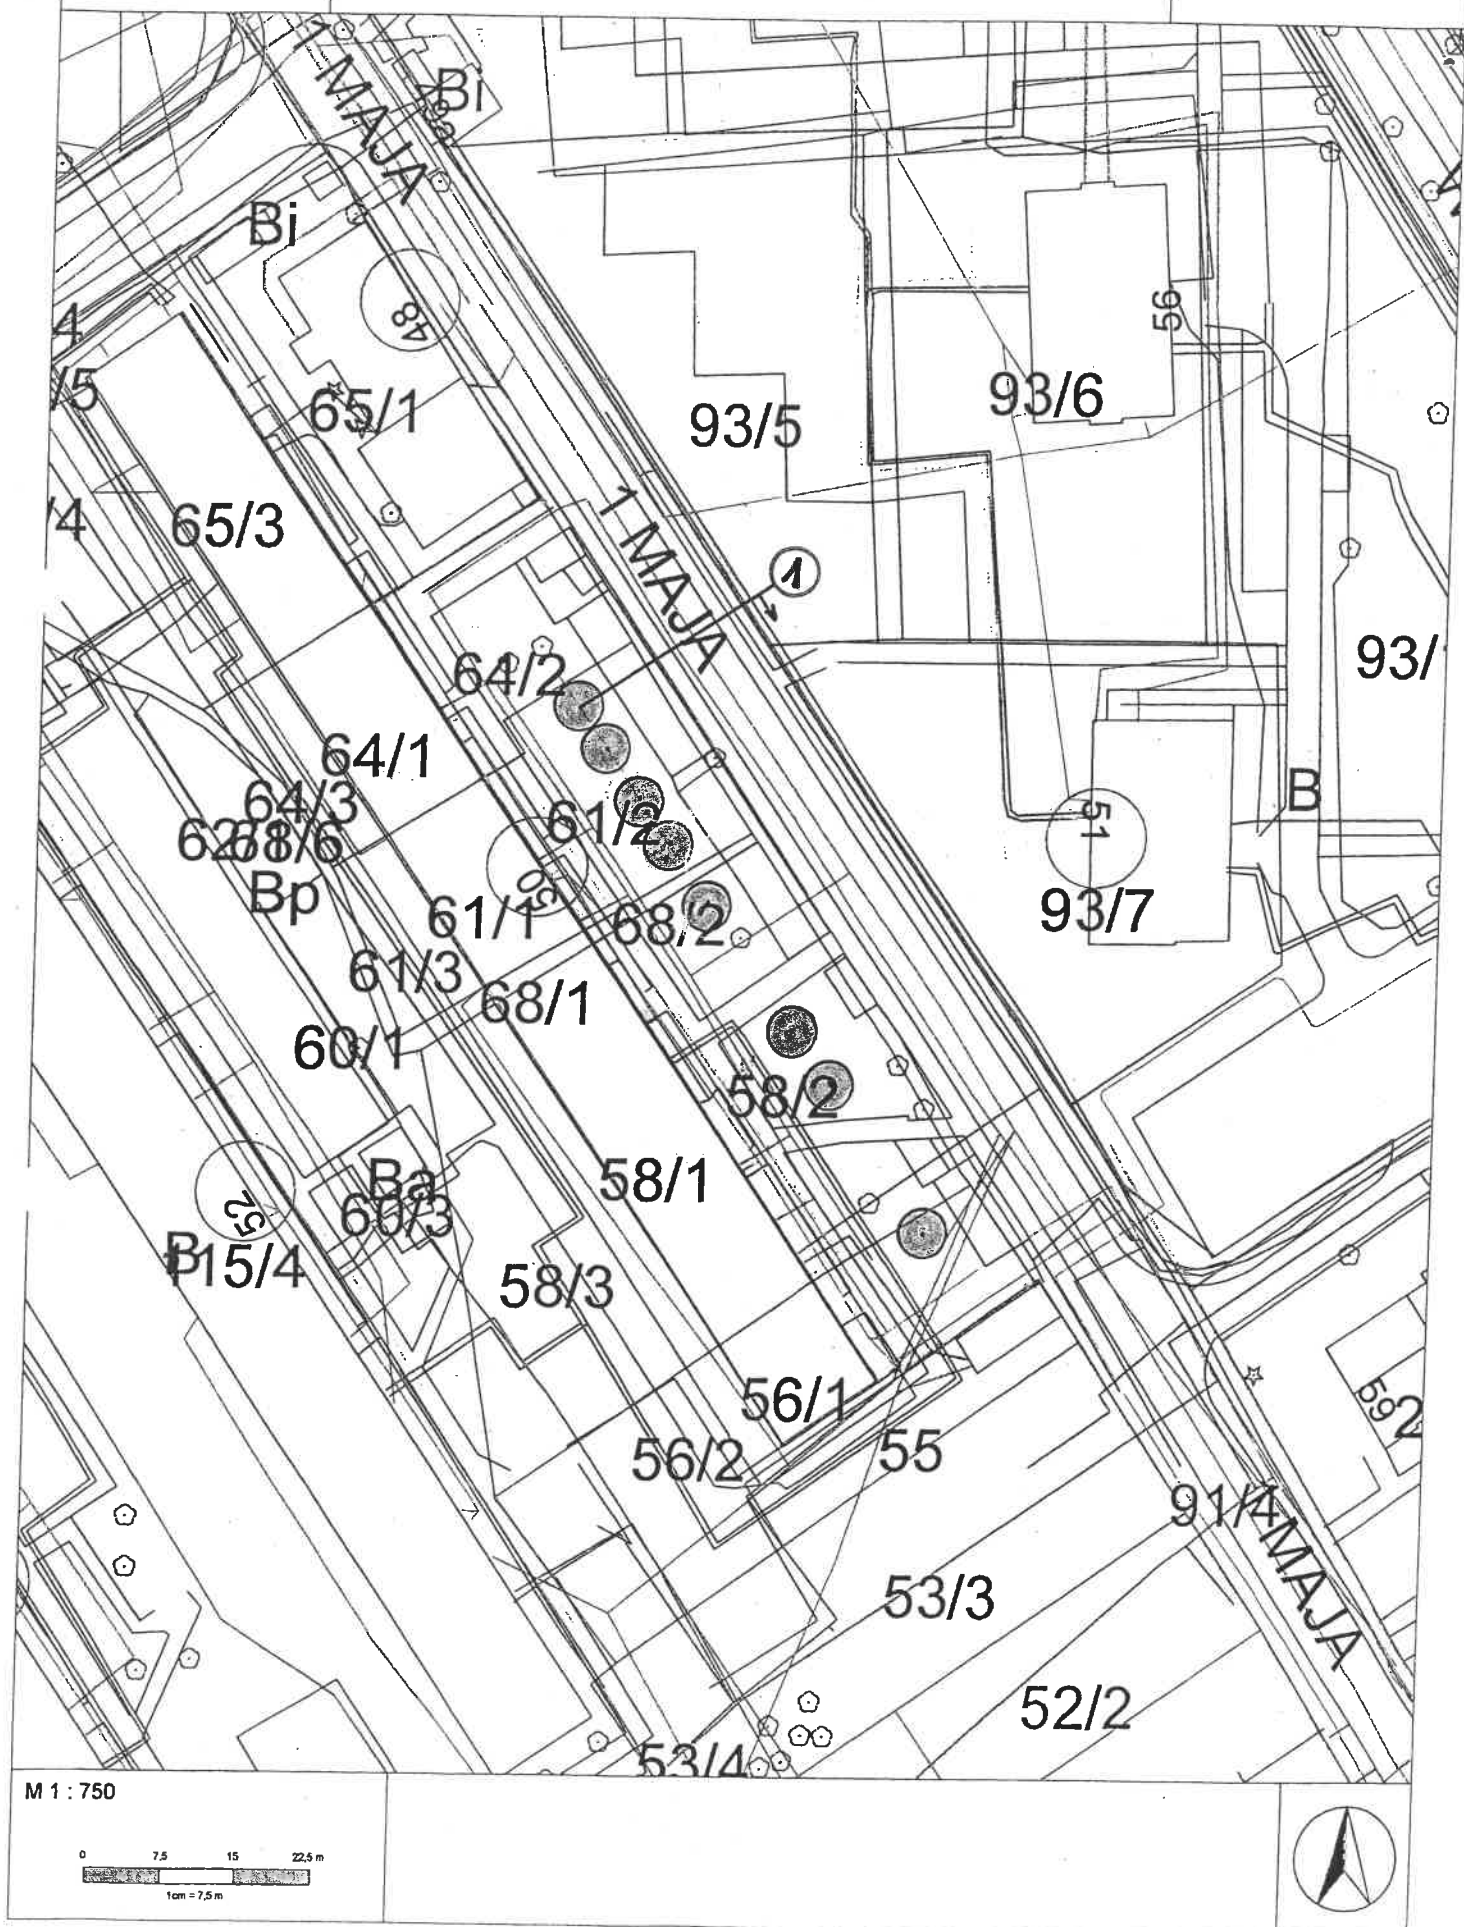

**PROPOZYCJA NASADZEŃ DRZEW**  
**ul. 1000-Lercia 27**  
**w Dąbrowie Górniczej**

**LEGENDA**

+




- Drzewa liściaste projektowane

**DOBÓR ROŚLIN**

1. wiśnia piłkowana 'Kiku-shidare-sakura'

2 szt.

Image:

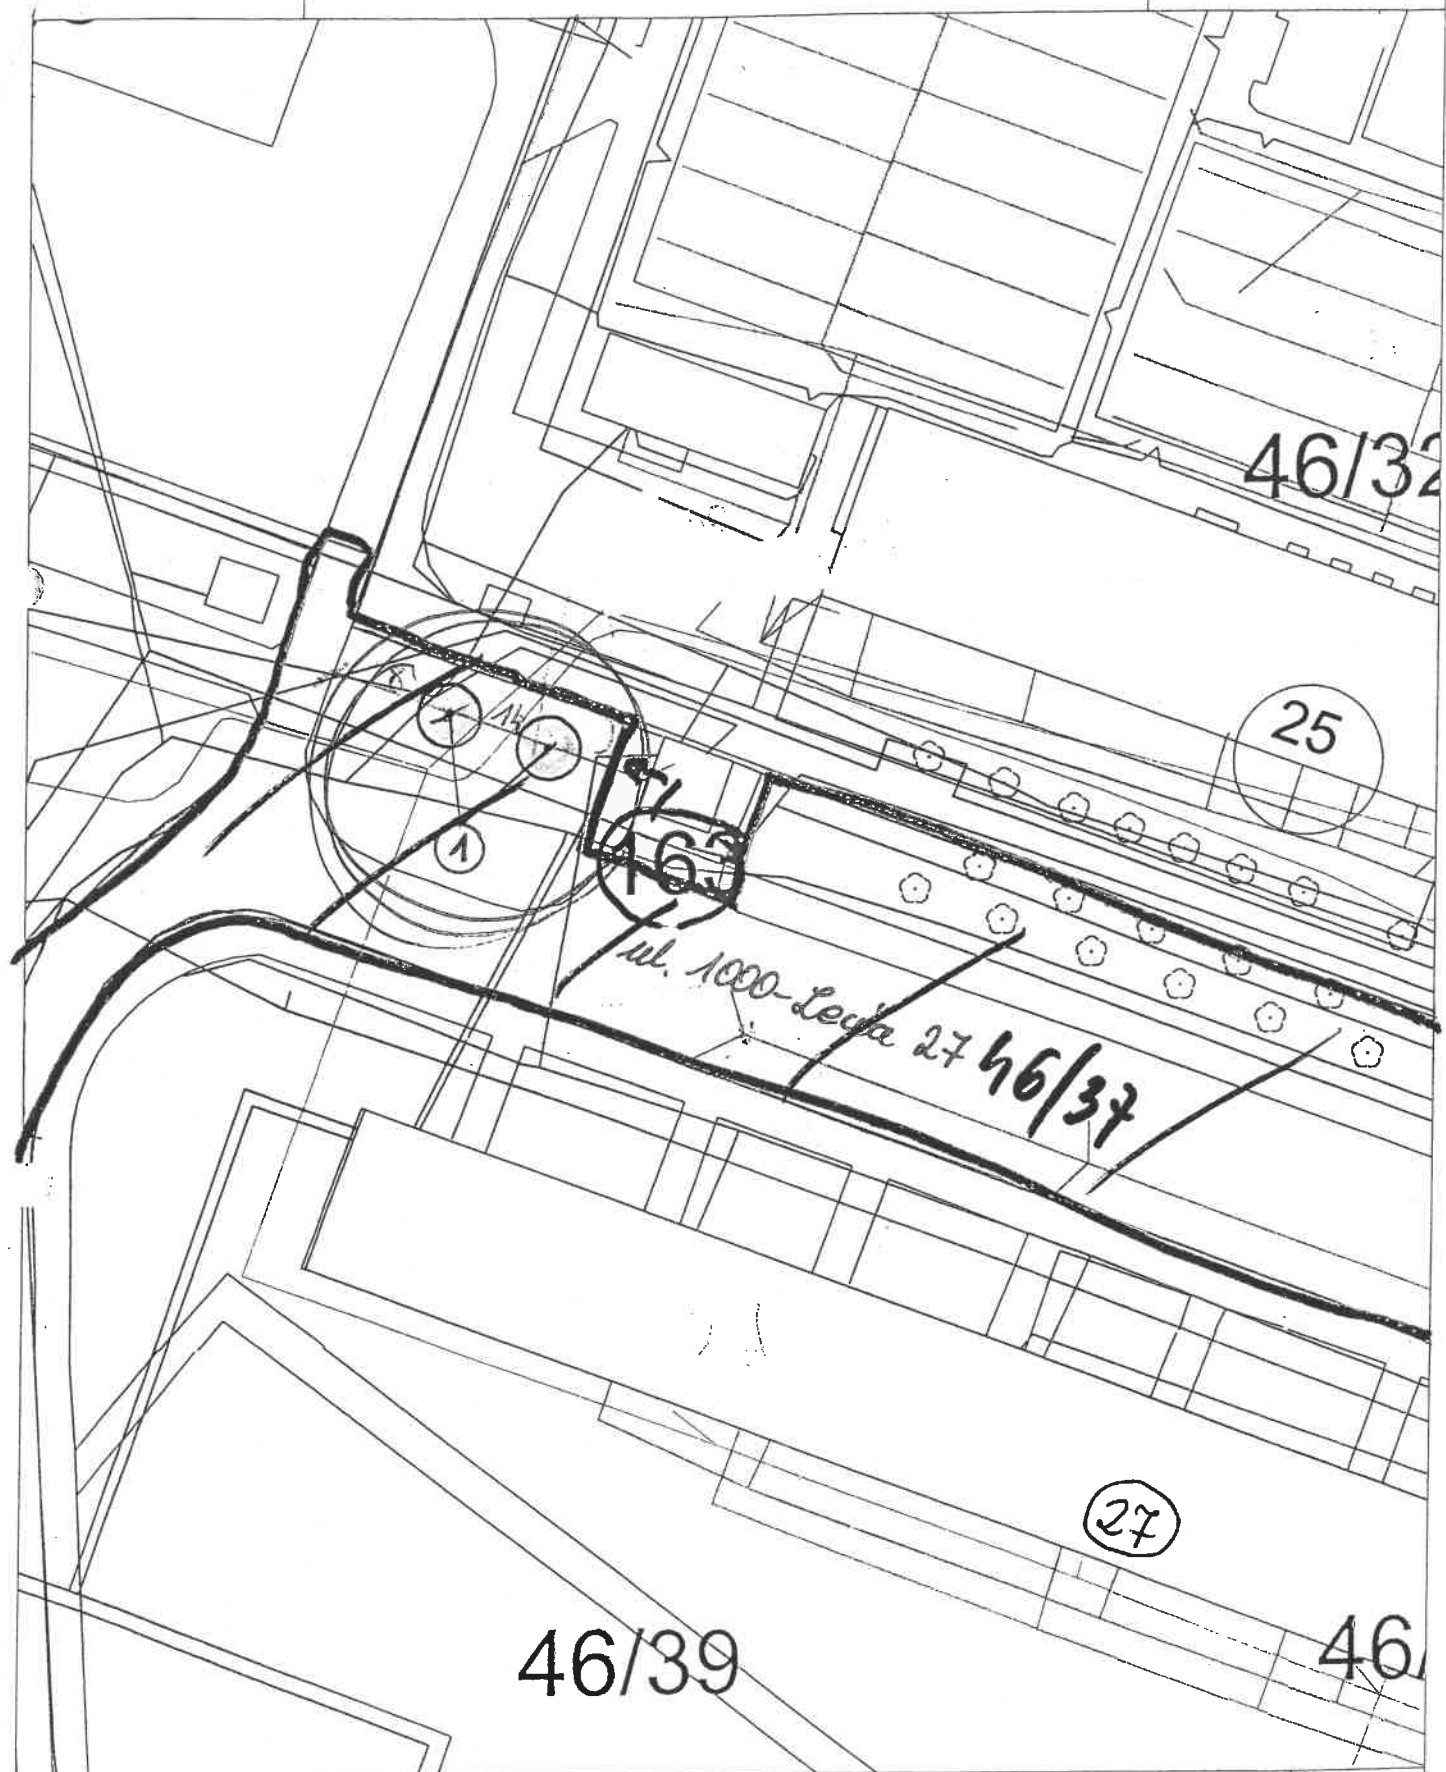

M 1 : 500




# PROPOZYCJA NASADZEŃ DRZEW

przedszkole nr 34 ul. Dąbskiego oraz tereny przyległe  
w Dąbrowie Górniczej

## LEGENDA



- Drzewa liściaste projektowane

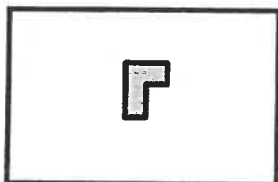


- Krzewy liściaste projektowane

## DOBÓR ROŚLIN

1. wiśnia piłkowana 'Kiku-shidare-sakura'	15 szt.
2. wiśnia piłkowana 'Kanzan'	13 szt.
3. buk pospolity 'Purpurea Pendula'	5 szt.
4. tawułą japońska 'Goldmound'	42 szt.

Image:

ul. Dąbrowskiego 19

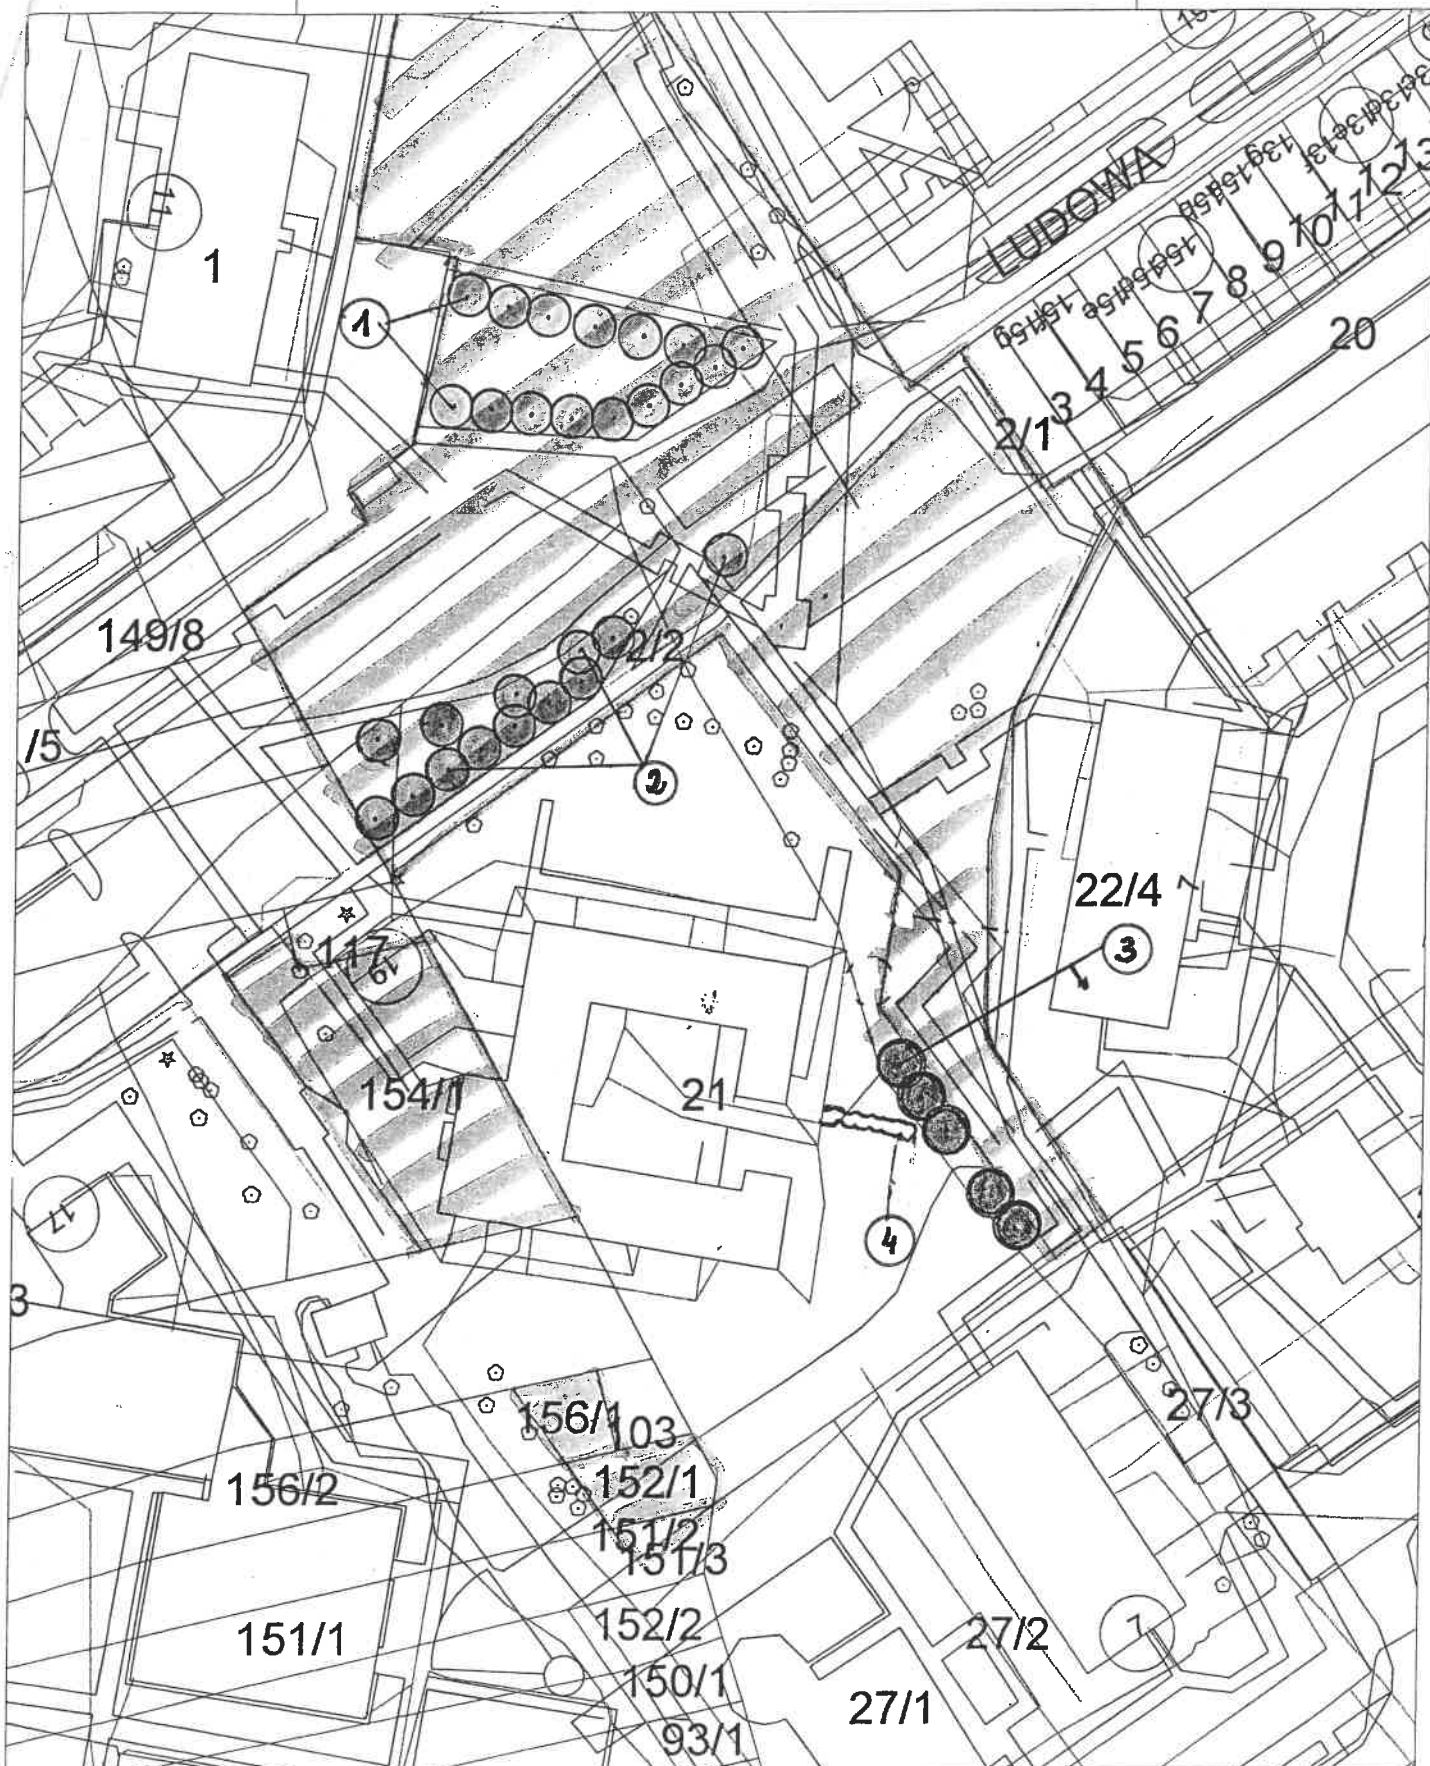

M 1 : 1000


0 10 20 30 m



# PROPOZYCJA NASADZEŃ DRZEW

teren przy ul. Storczyków 14  
w Dąbrowie Górniczej

## LEGENDA

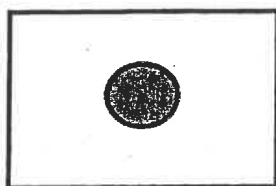

- Drzewa liściaste projektowane

## DOBÓR ROŚLIN


- |   |         |
|---|---------|
| 1. klon pospolity 'Royal Red'             | 12 szt. |
| 2. wiśnia piłkowana 'Kiku-shidare-sakura' | 6 szt.  |
| 3. grab pospolity 'Fastigiata'            | 9 szt.  |




Image:

2.02.15

Datum: 07.10.2015

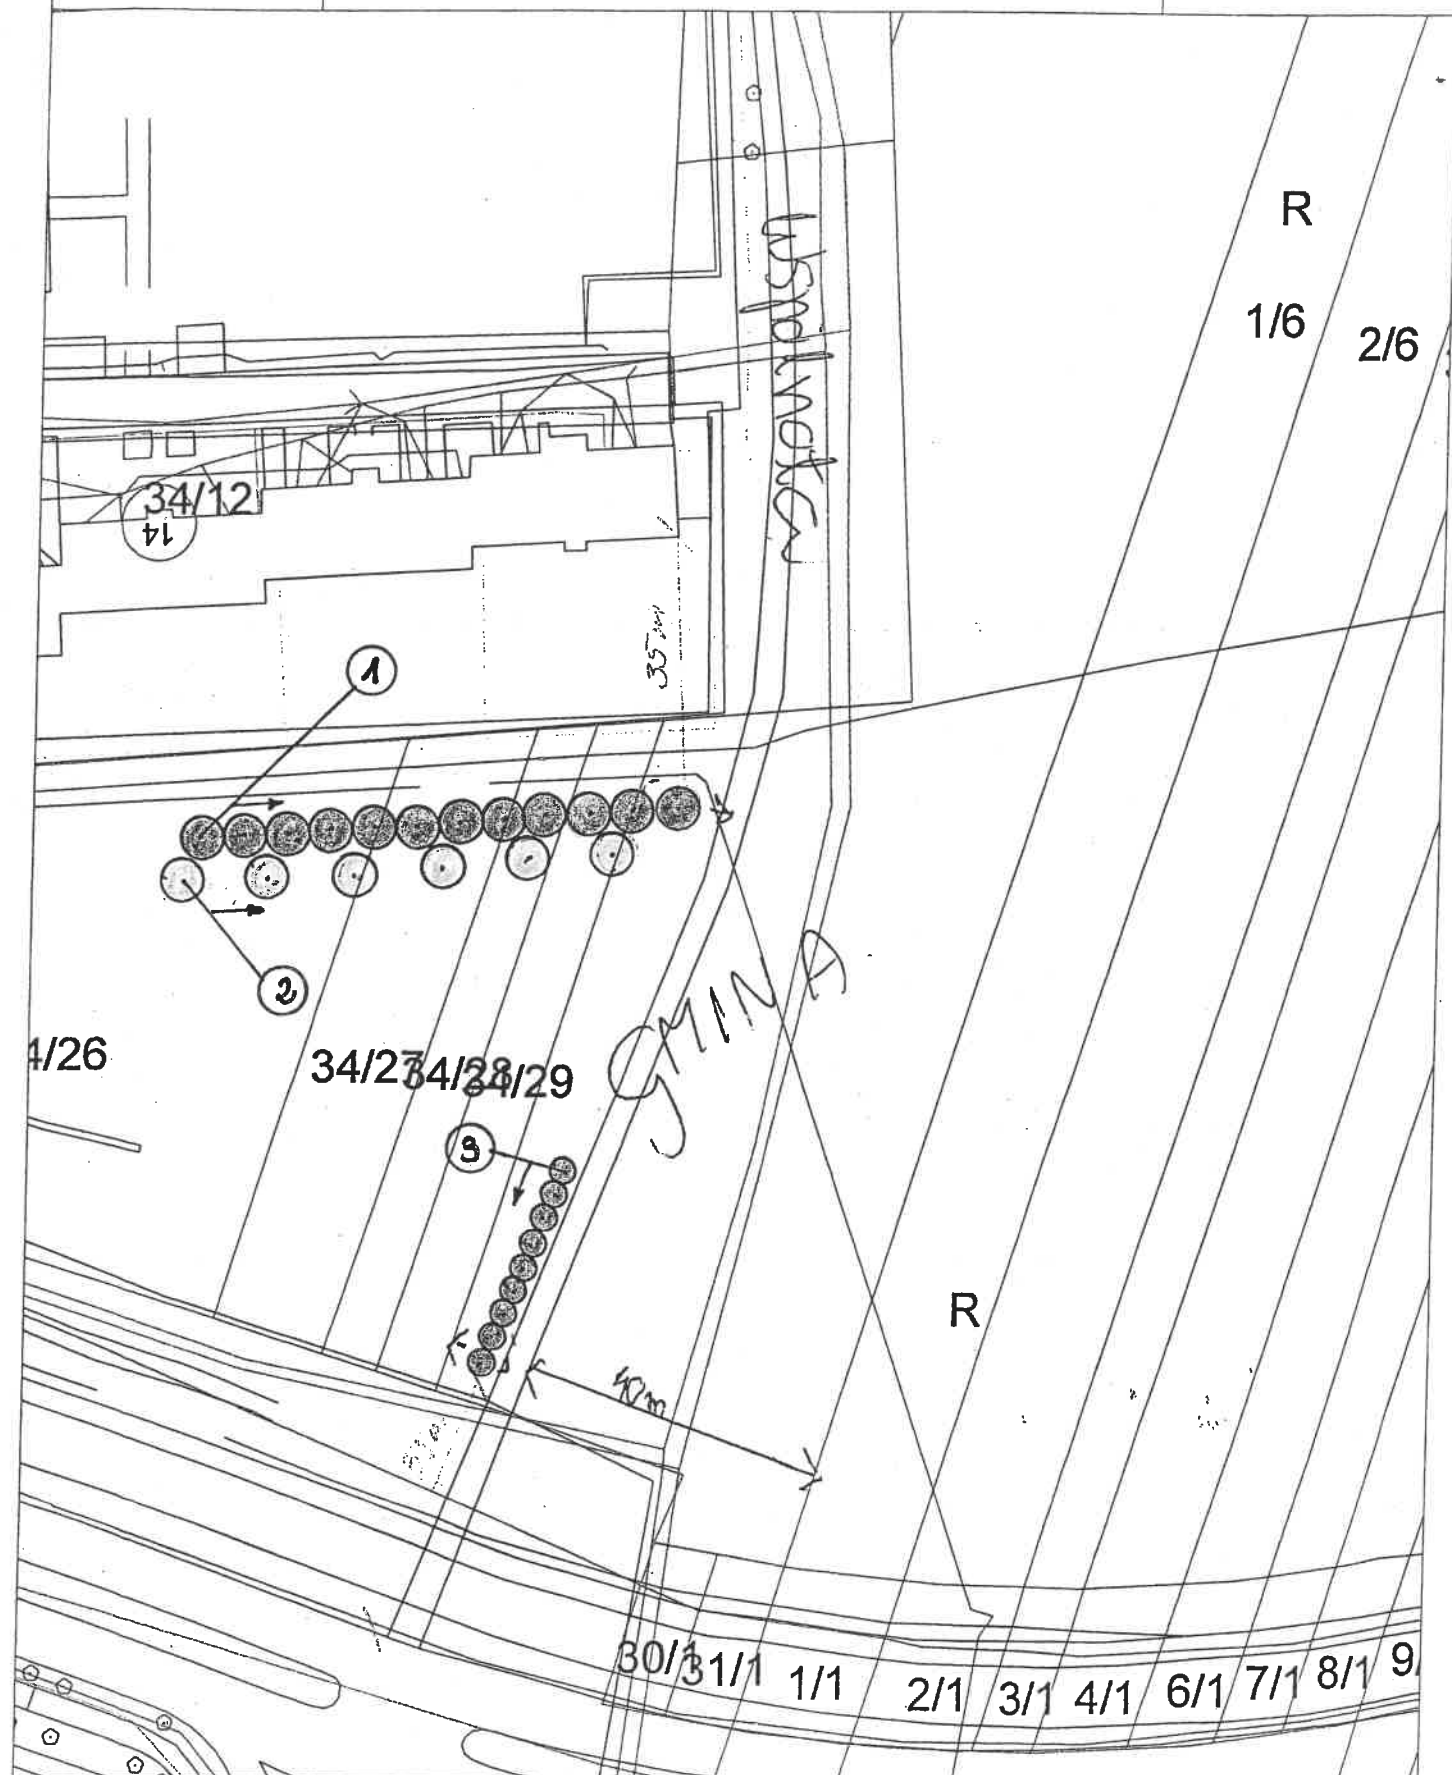

M 1 : 1000

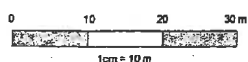


# PROPOZYCJA NASADZEŃ DRZEW

ul. 3-Maja 17

w Dąbrowie Górniczej

## LEGENDA

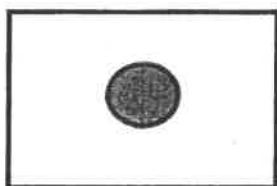


- Drzewa liściaste projektowane

## DOBÓR ROŚLIN

1. lipa drobnolistna 'Rancho'

4 szt.


Image:

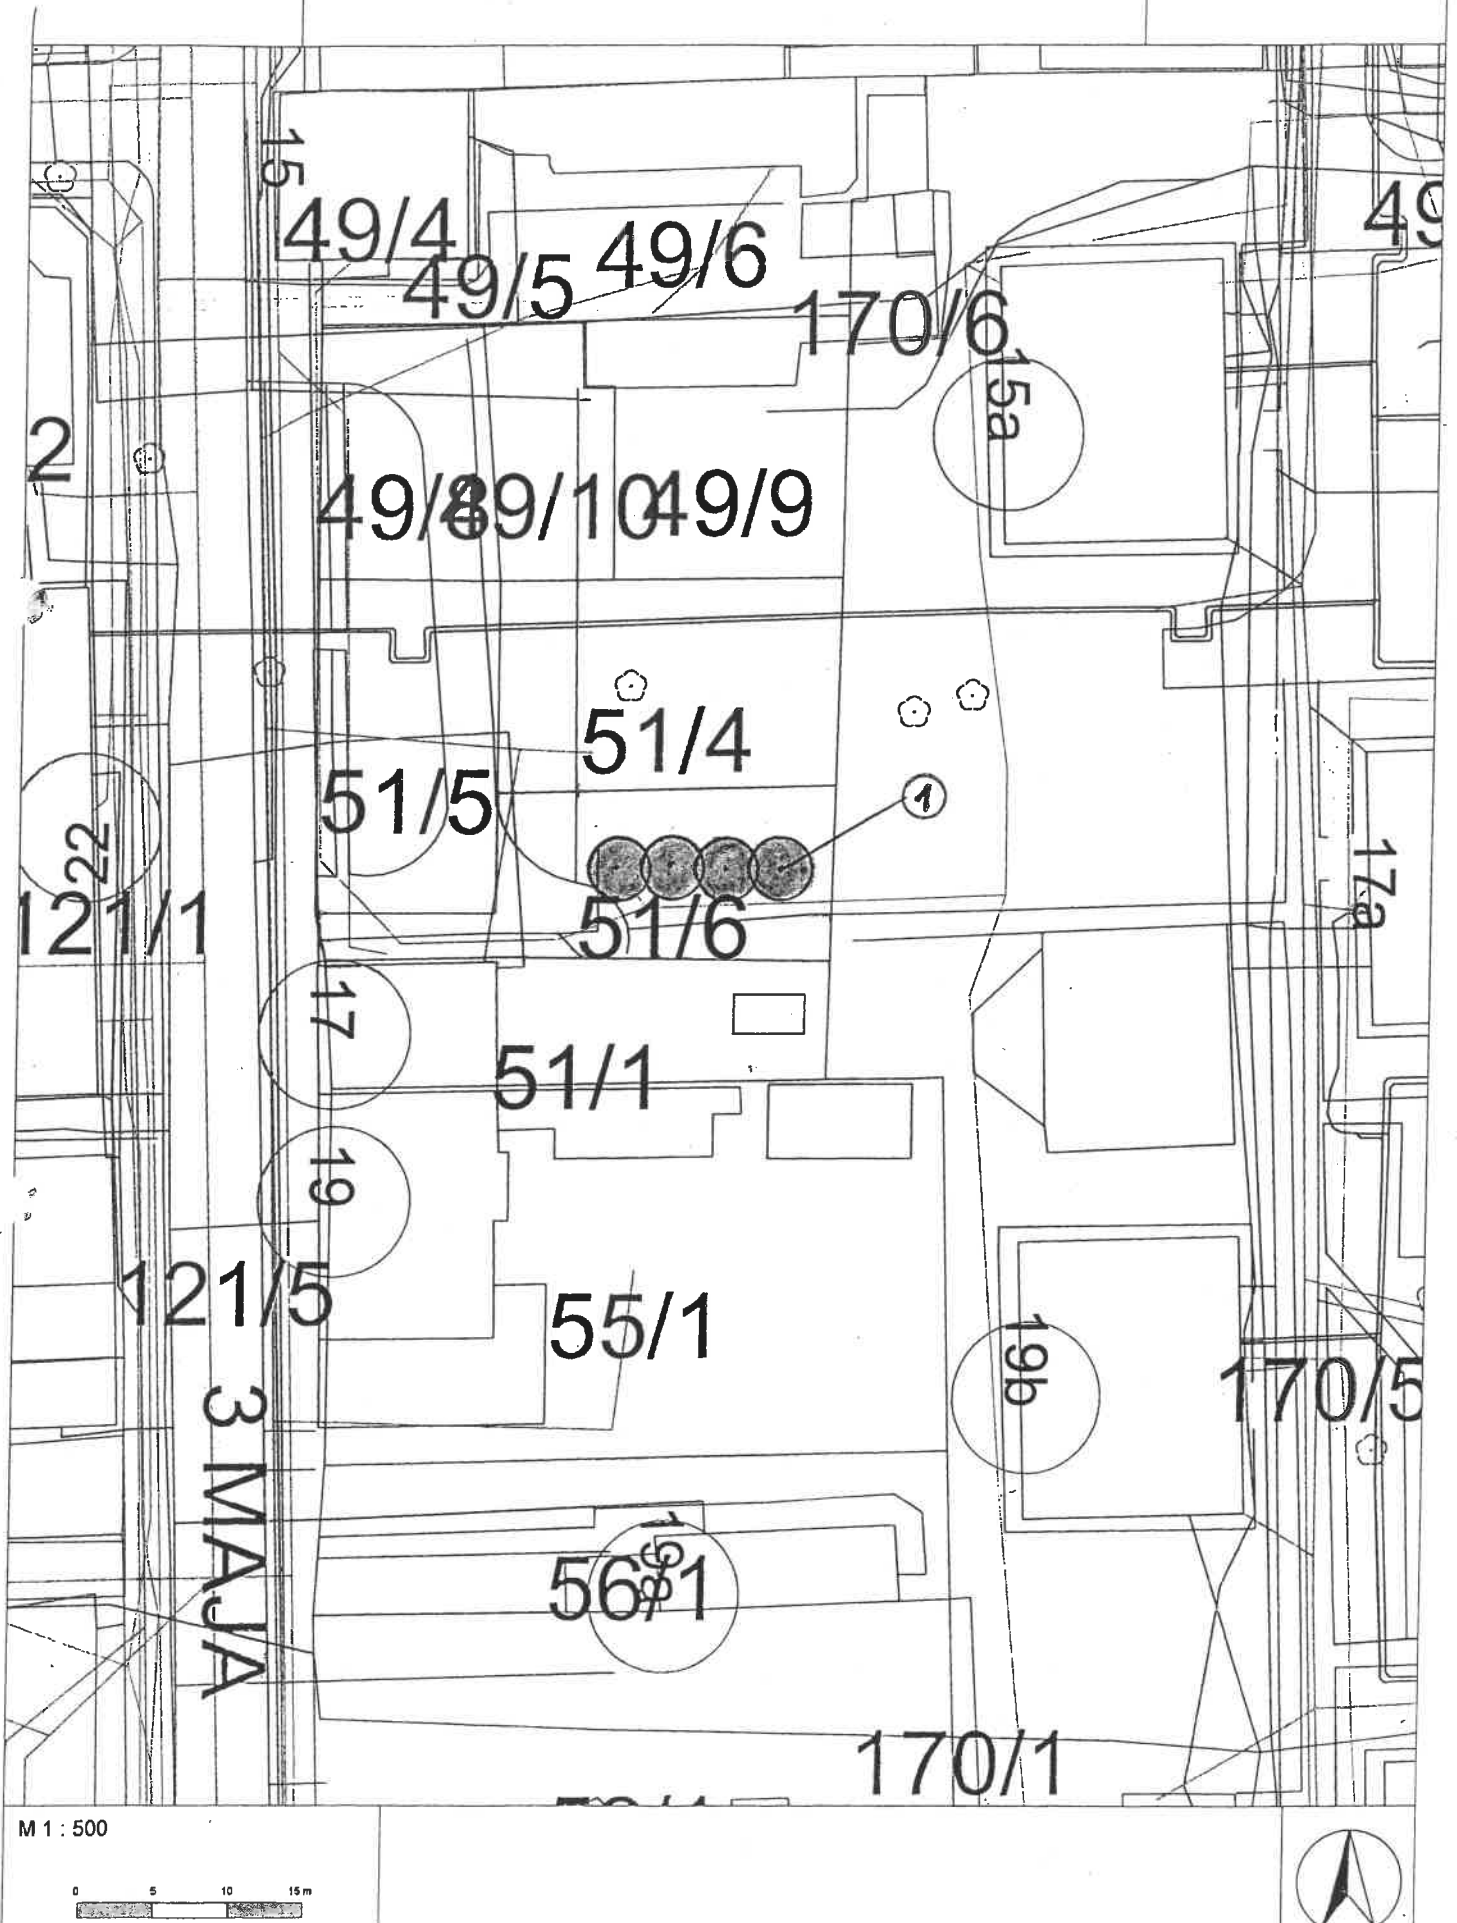

# **PROPOZYCJA NASADZEŃ DRZEW**

**ul. Augustynika 5 - w rejonie  
w Dąbrowie Górniczej**

## **LEGENDA**

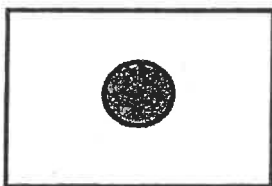

**- Drzewa liściaste projektowane**

## **DOBÓR ROŚLIN**


**1. grab pospolity 'Fastigiata'**

**10 szt.**


Druga 13

Image:

Datum: 06.10.2015

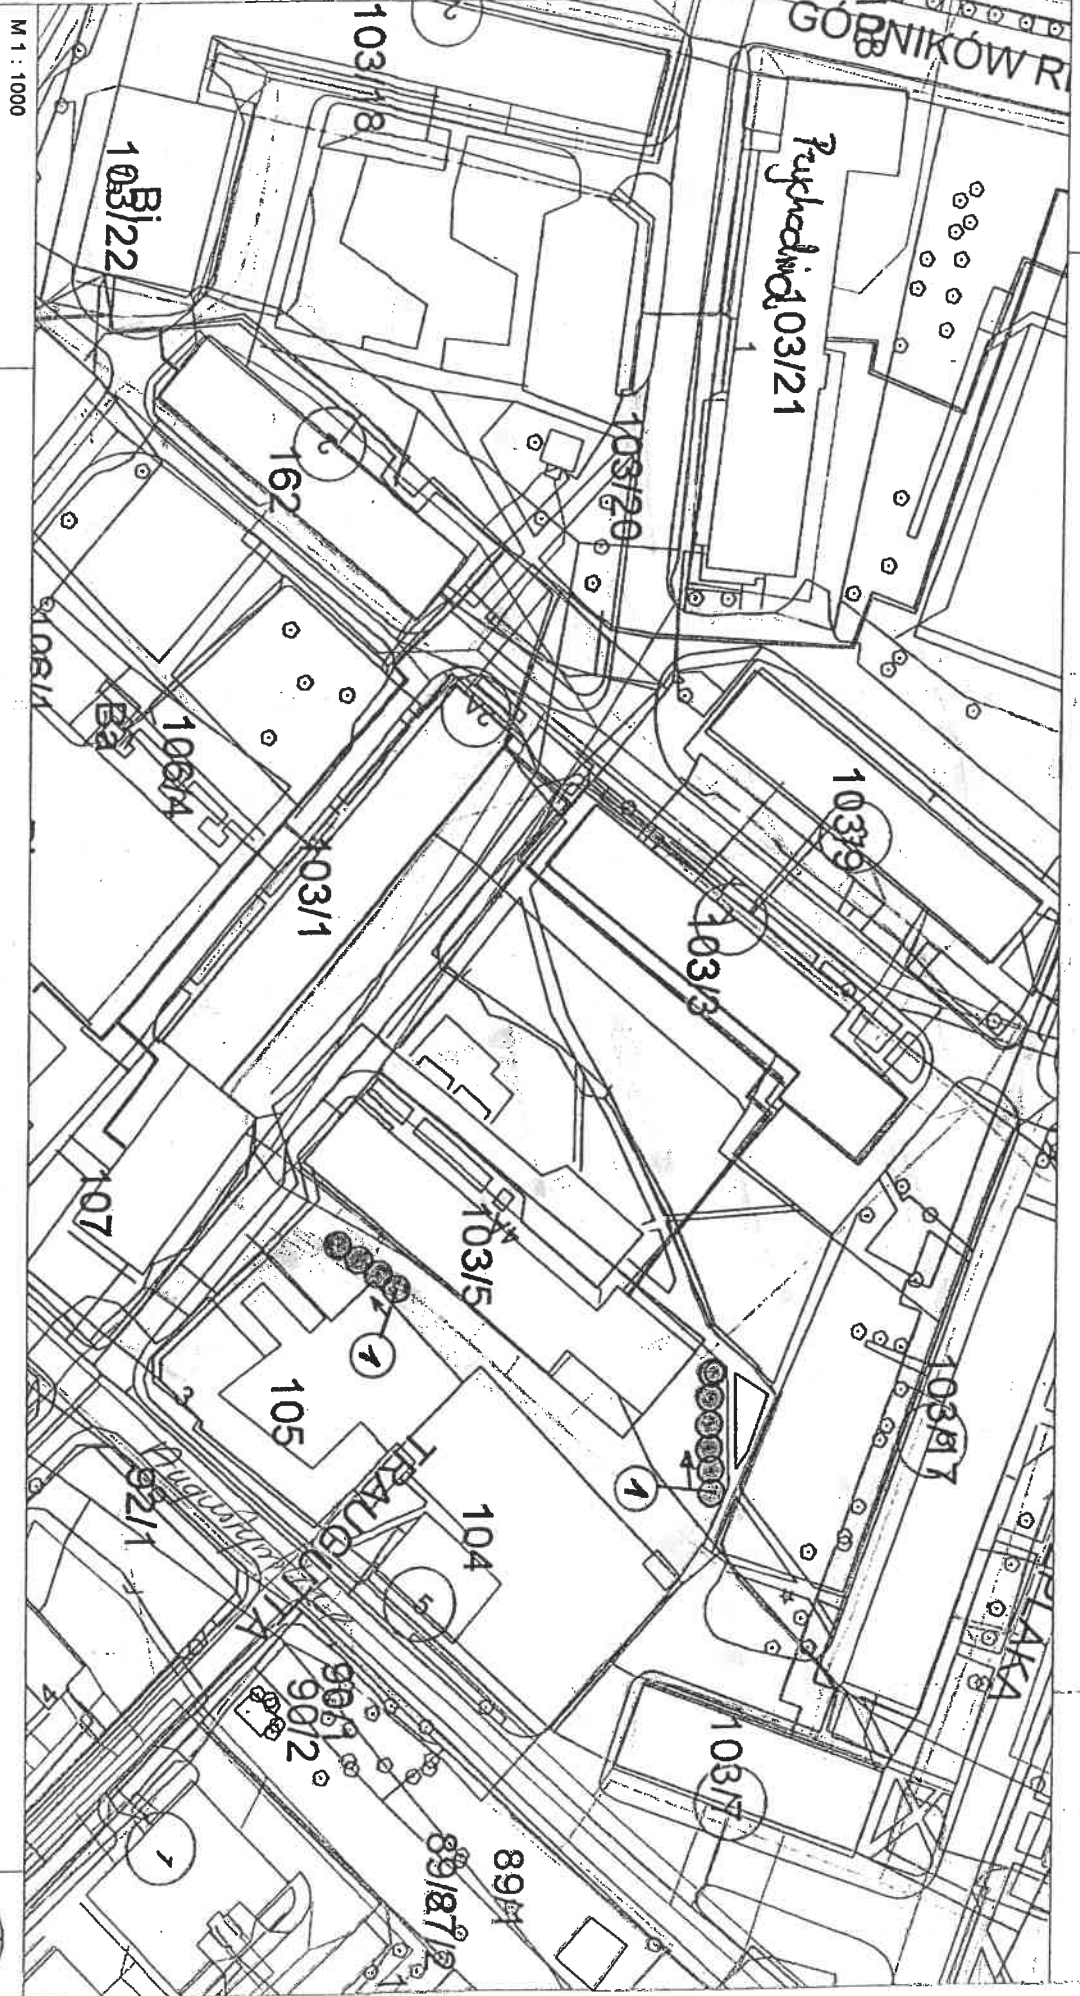

M 1 : 1000

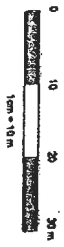

## **PROPOZYCJA NASADZEŃ DRZEW**

**ul. 1000-Legionów Polskich - pasaż - uzupełnienia  
w Dąbrowie Górniczej**

### **LEGENDA**



**- Drzewa liściaste projektowane**

### **DOBÓR ROŚLIN**

**1. klon zwyczajny 'Globosum'**

**7 szt.**




17

Nasadenie dnuh ltove nypachy  
na pasaiu

Datum: 12.08.2015

Image:

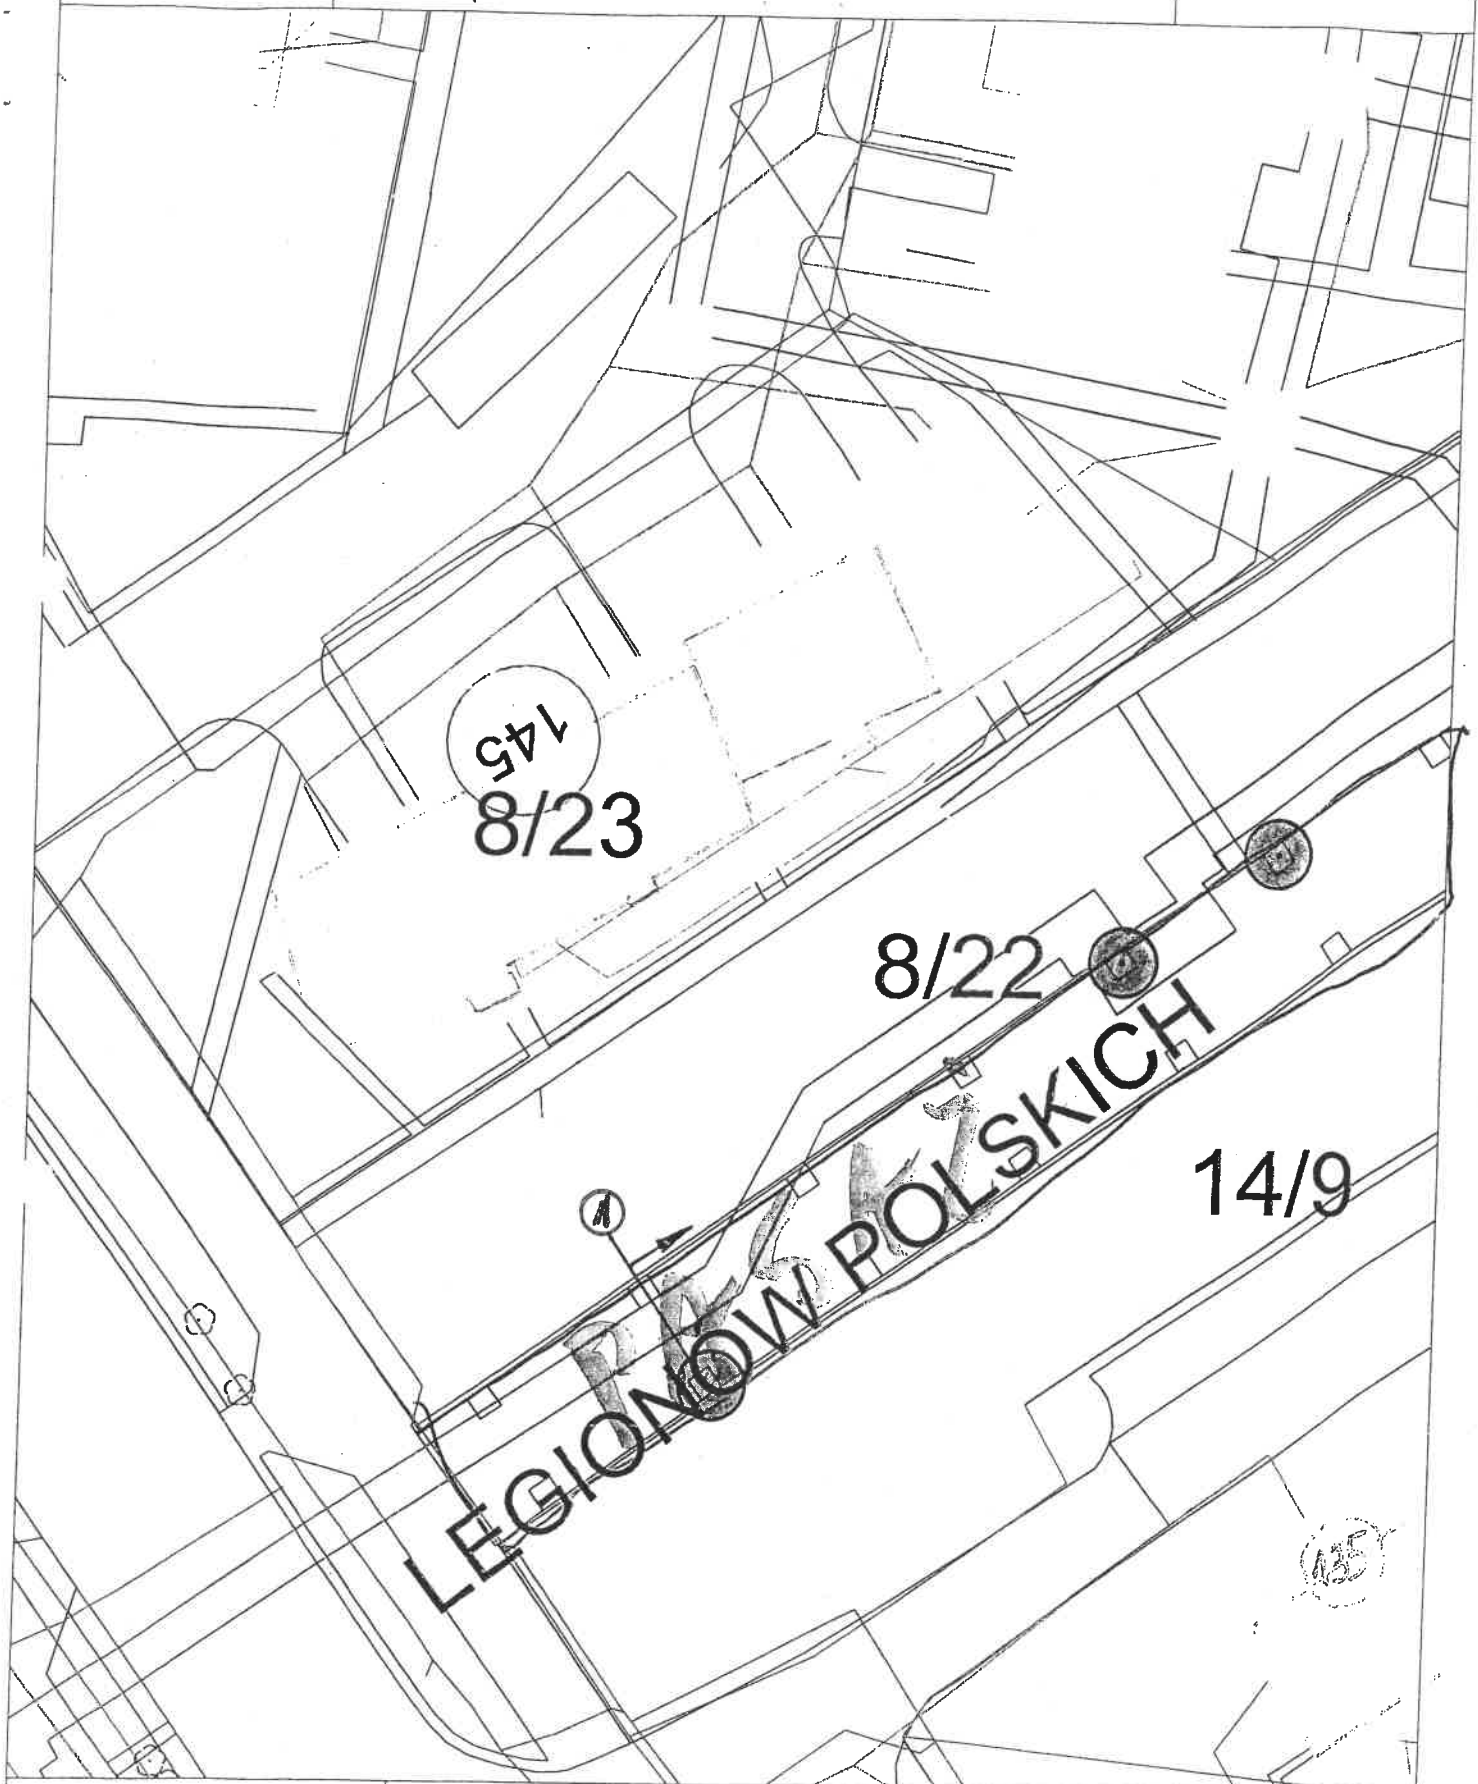

M 1 : 500


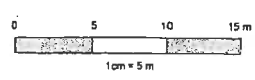


Image:

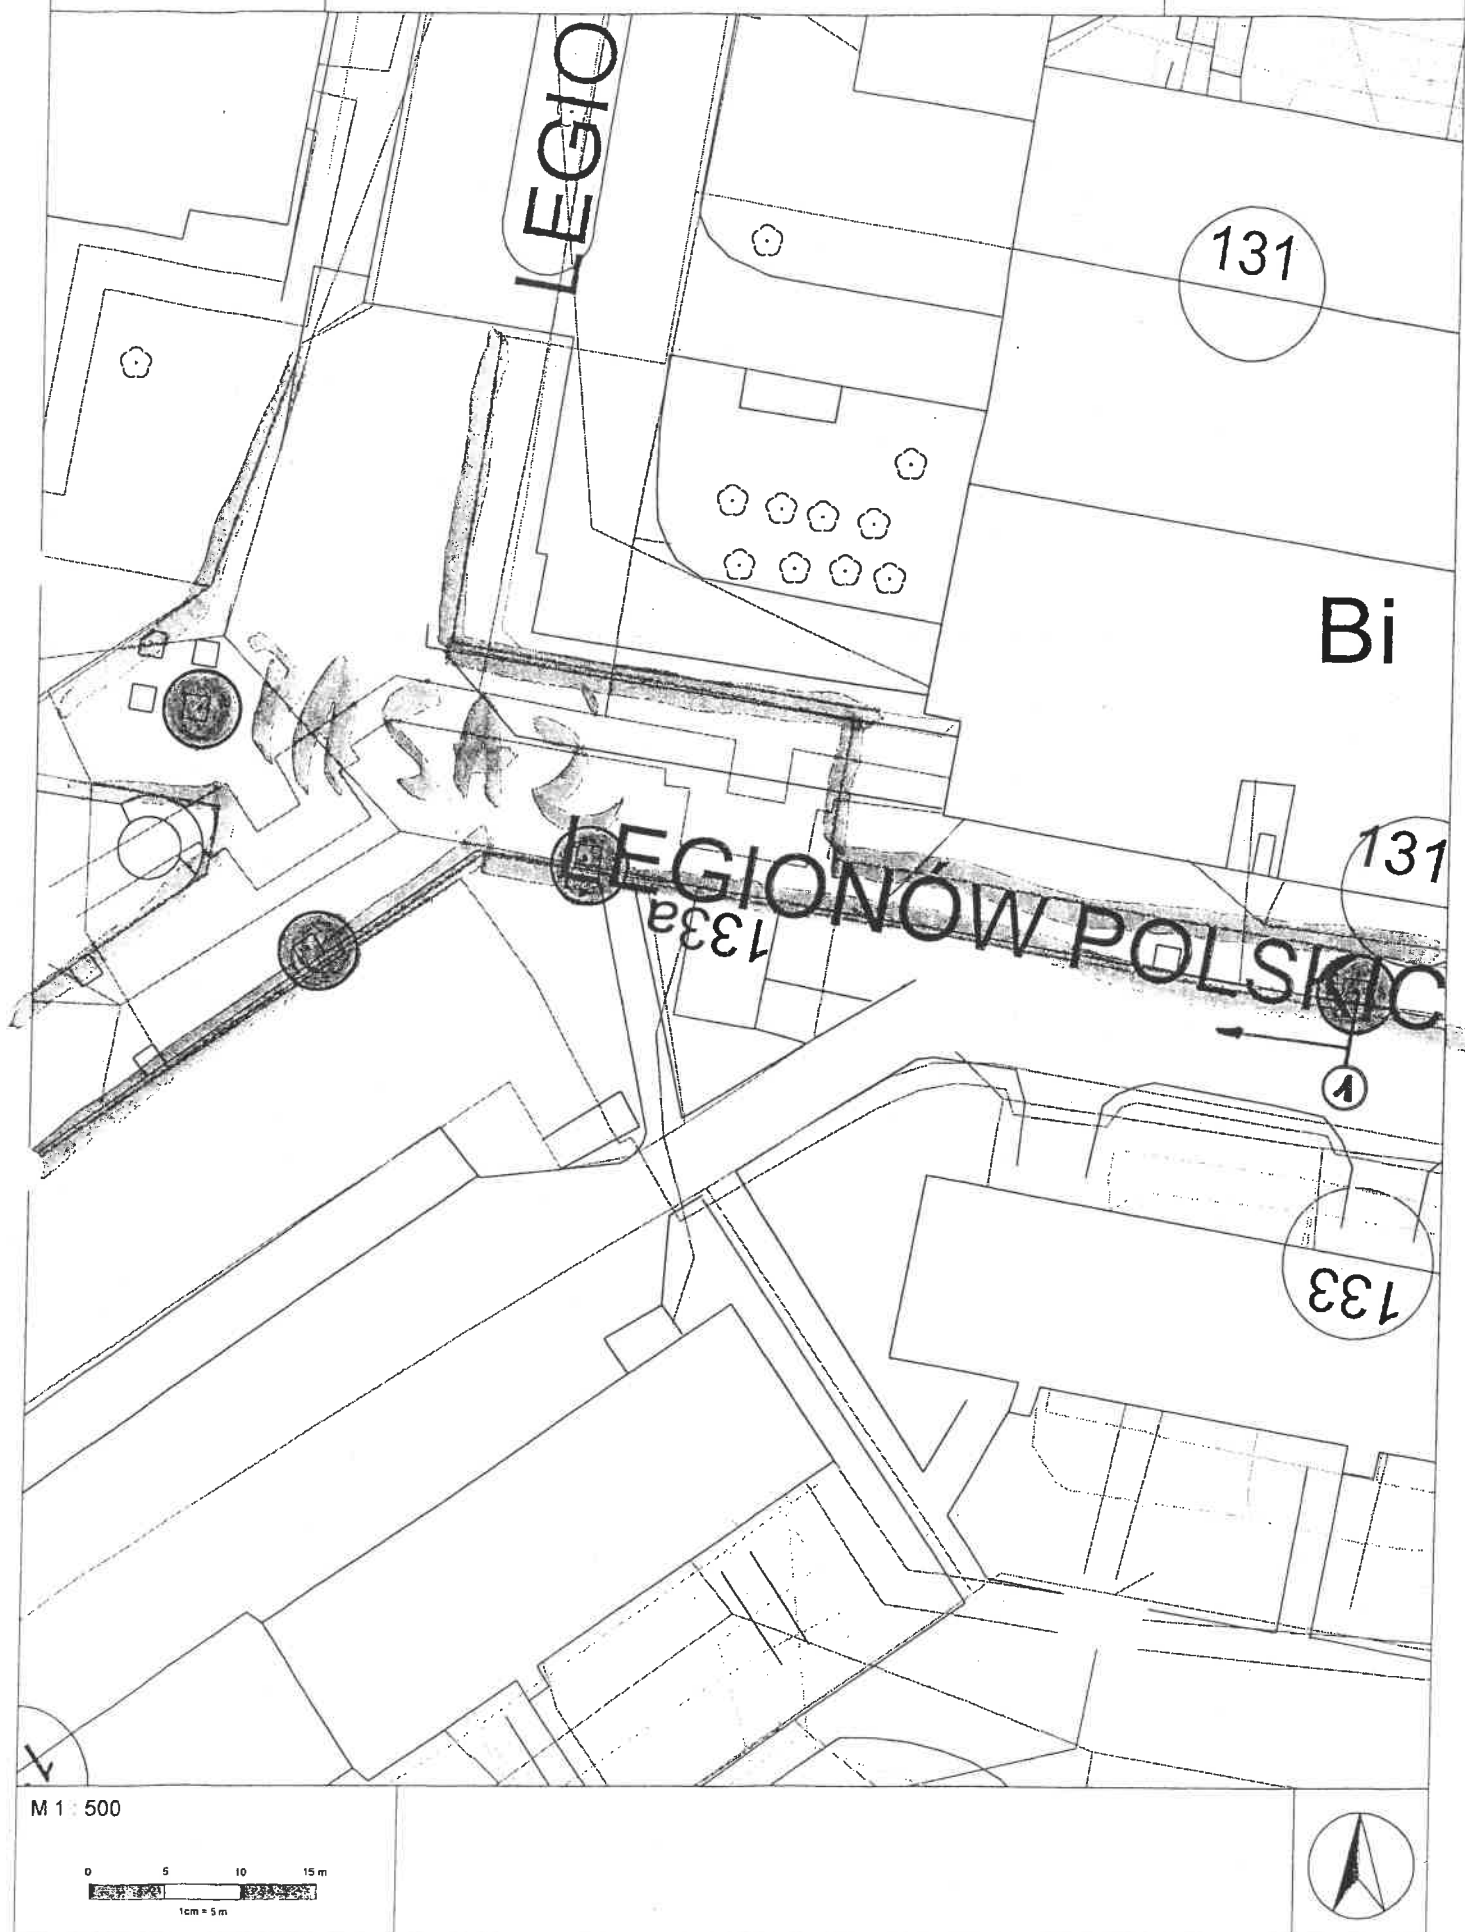

# PROPOZYCJA NASADZEŃ DRZEW


ul. Kasprzaka 54 - uzupełnienia

w Dąbrowie Górniczej

## LEGENDA



- Drzewa liściaste projektowane

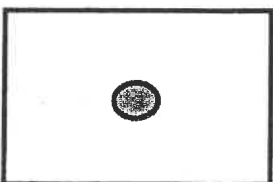

- Krzewy liściaste projektowane


## DOBÓR ROŚLIN

1. klon zwyczajny 'Globosum'	3 szt.
2. robinia akacjowia 'Umbraculifera'	2 szt.
3. pęcherznica kalinolistna 'Diabolo'	2 szt.
4. pęcherznica kalinolistna 'Dart's Gld'	5 szt.
5. Forsycja pośrednia	1 szt.

Image:

Datum: 12.08.2015

Kaiserslautern 34  
167 3 duc 6 m...

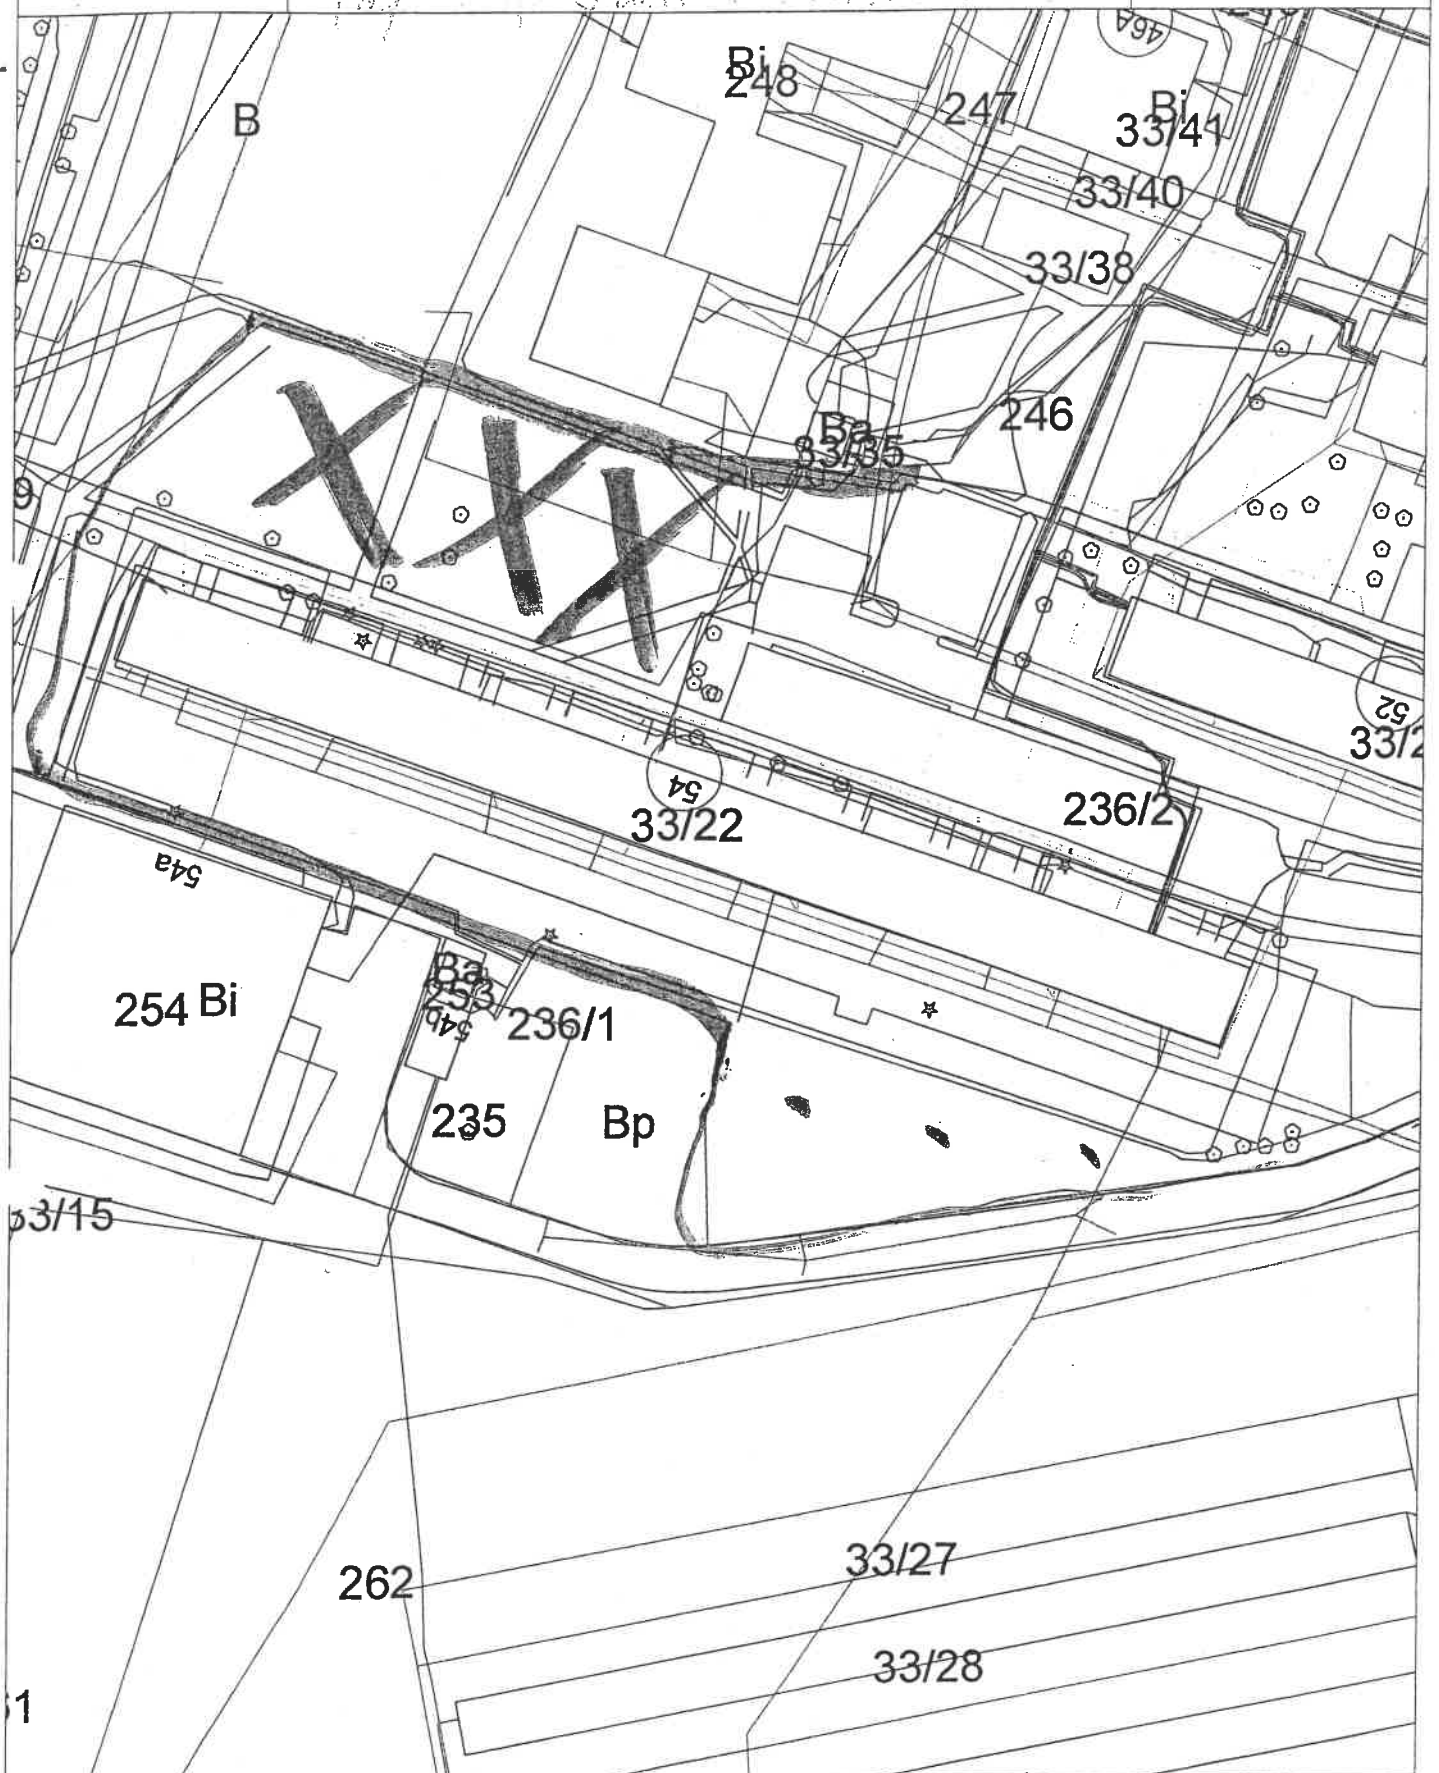

M 1 : 1000



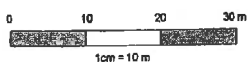


Image:

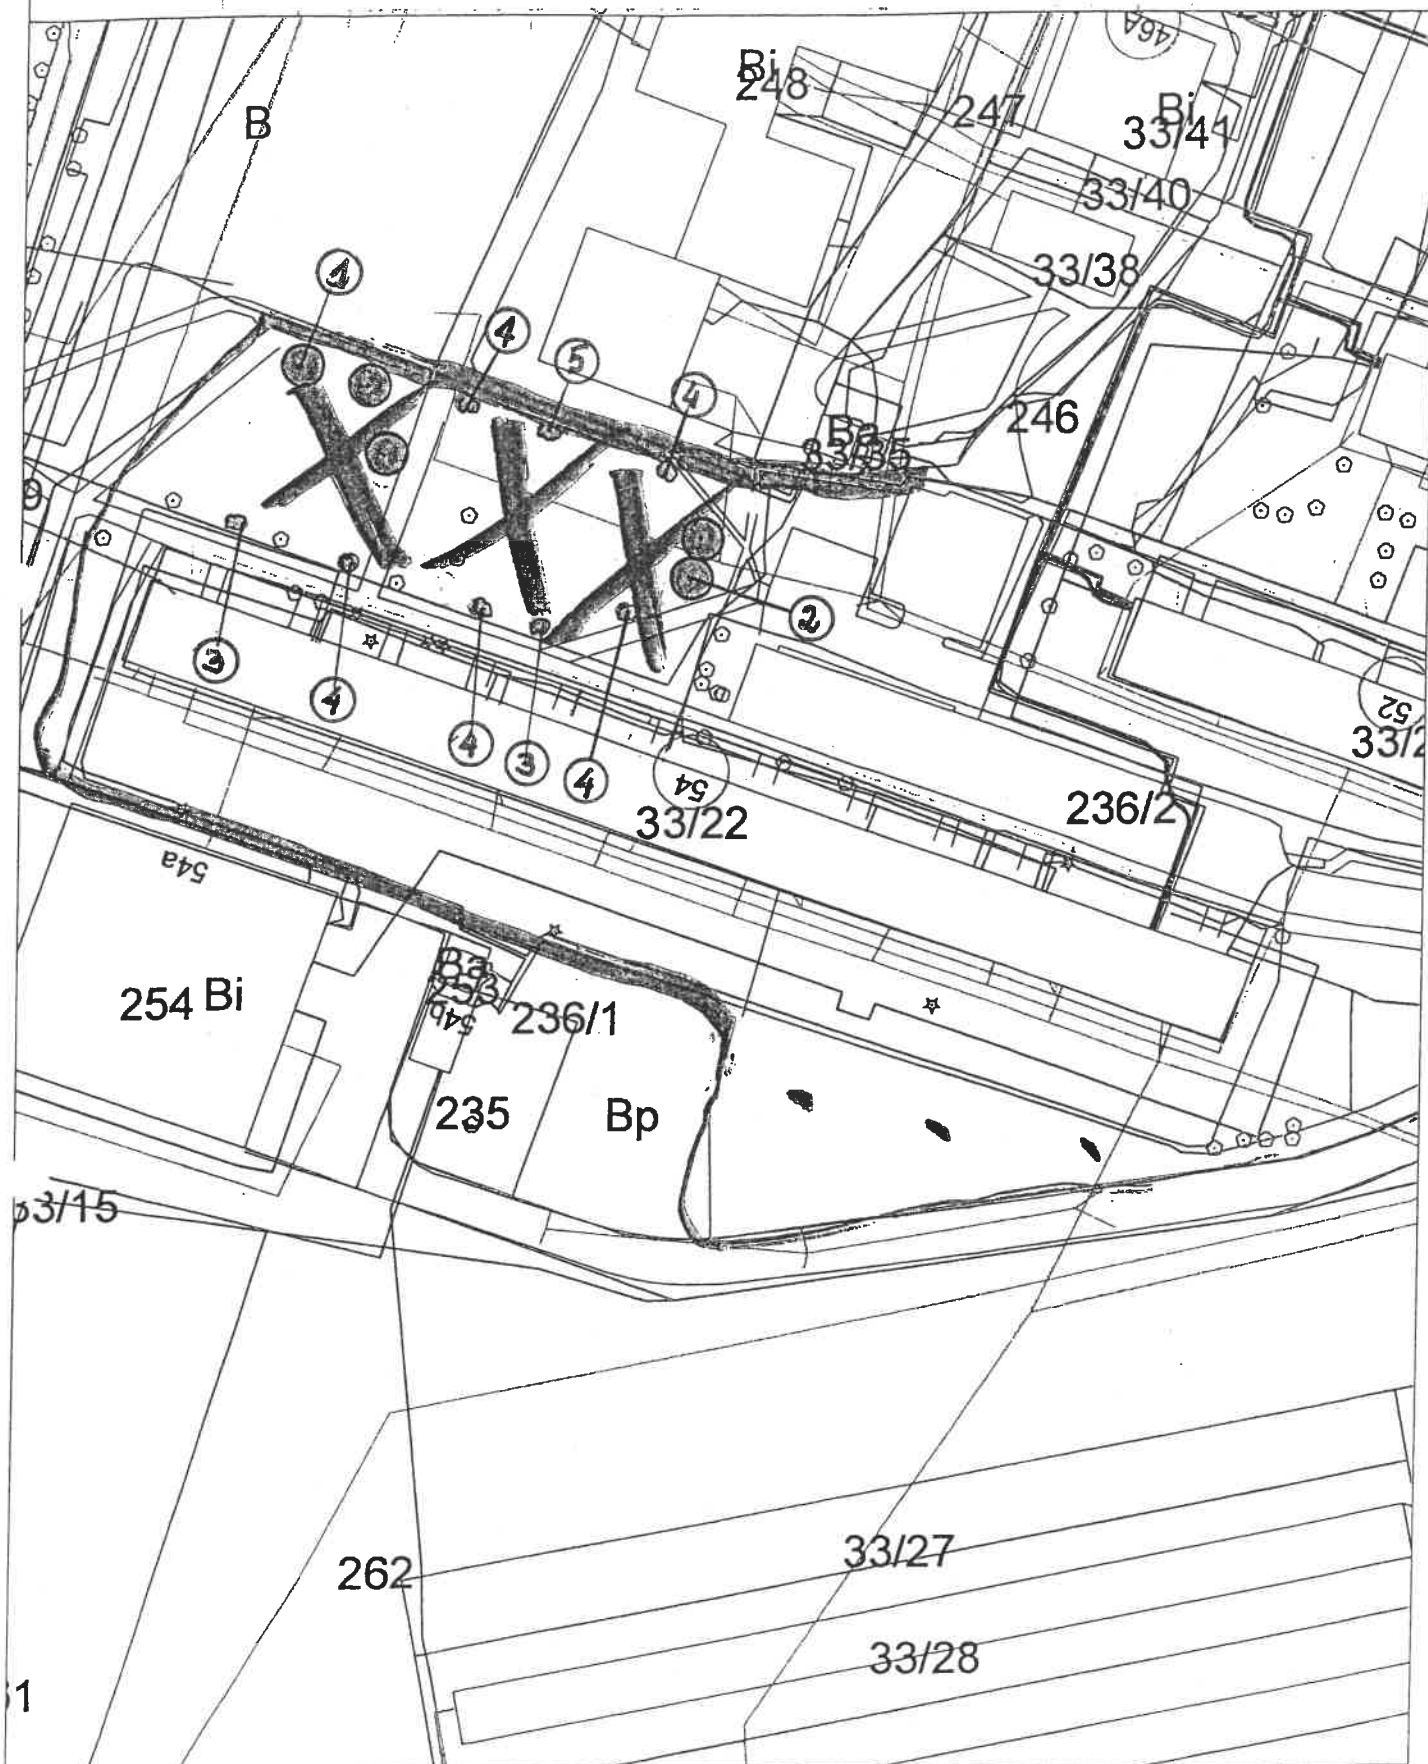


M 1 : 1000

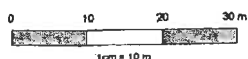

# PROPOZYCJA NASADZEŃ DRZEW

ul. Majakowskiego 6  
w Dąbrowie Górniczej

## LEGENDA

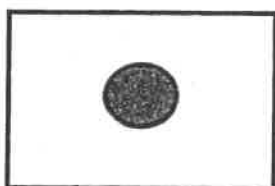

- Drzewa liściaste projektowane

## DOBÓR ROŚLIN


- |   |         |
|---|---------|
| 1. wiśnia piłkowana 'Kiku-shidare-sakura' | 18 szt. |
| 2. magnolia 'Galaxy'                      | 1 szt.  |




Image:

27

Datum: 12.08.2015

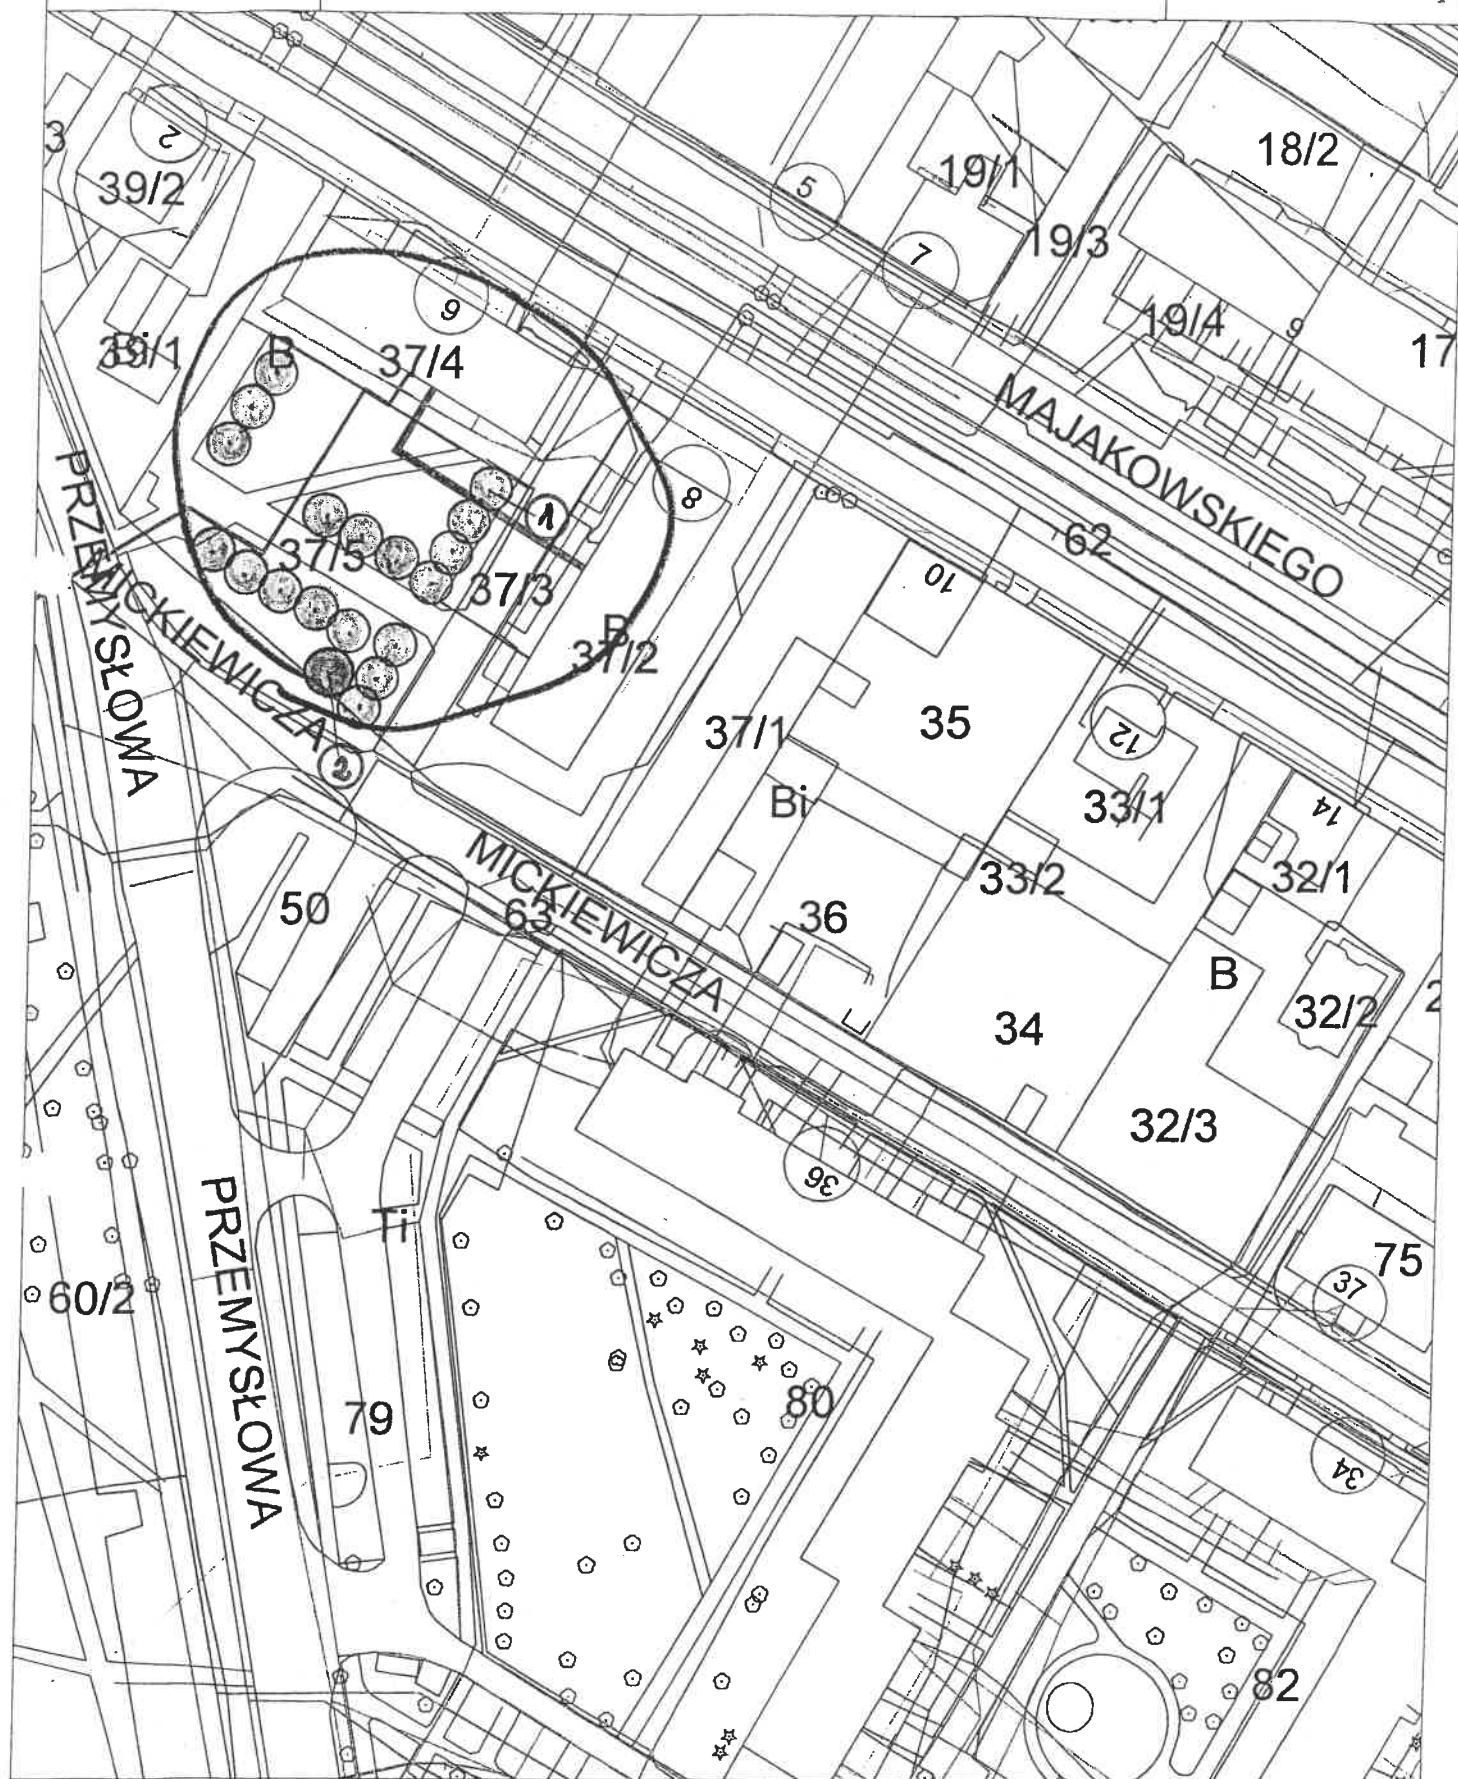

M 1 : 1000

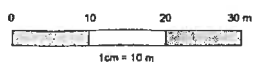



**PROPOZYCJA NASADZEŃ DRZEW**  
**ul. 1-Maja Plac Zabaw**  
**w Dąbrowie Górniczej**

**LEGENDA**



- Drzewa liściaste projektowane

**DOBÓR ROŚLIN**

1. wiśnia piłkowana 'Kanzan'


8 szt.

Image:


Przy placu zabaw

Datum: 12.08.2015

19

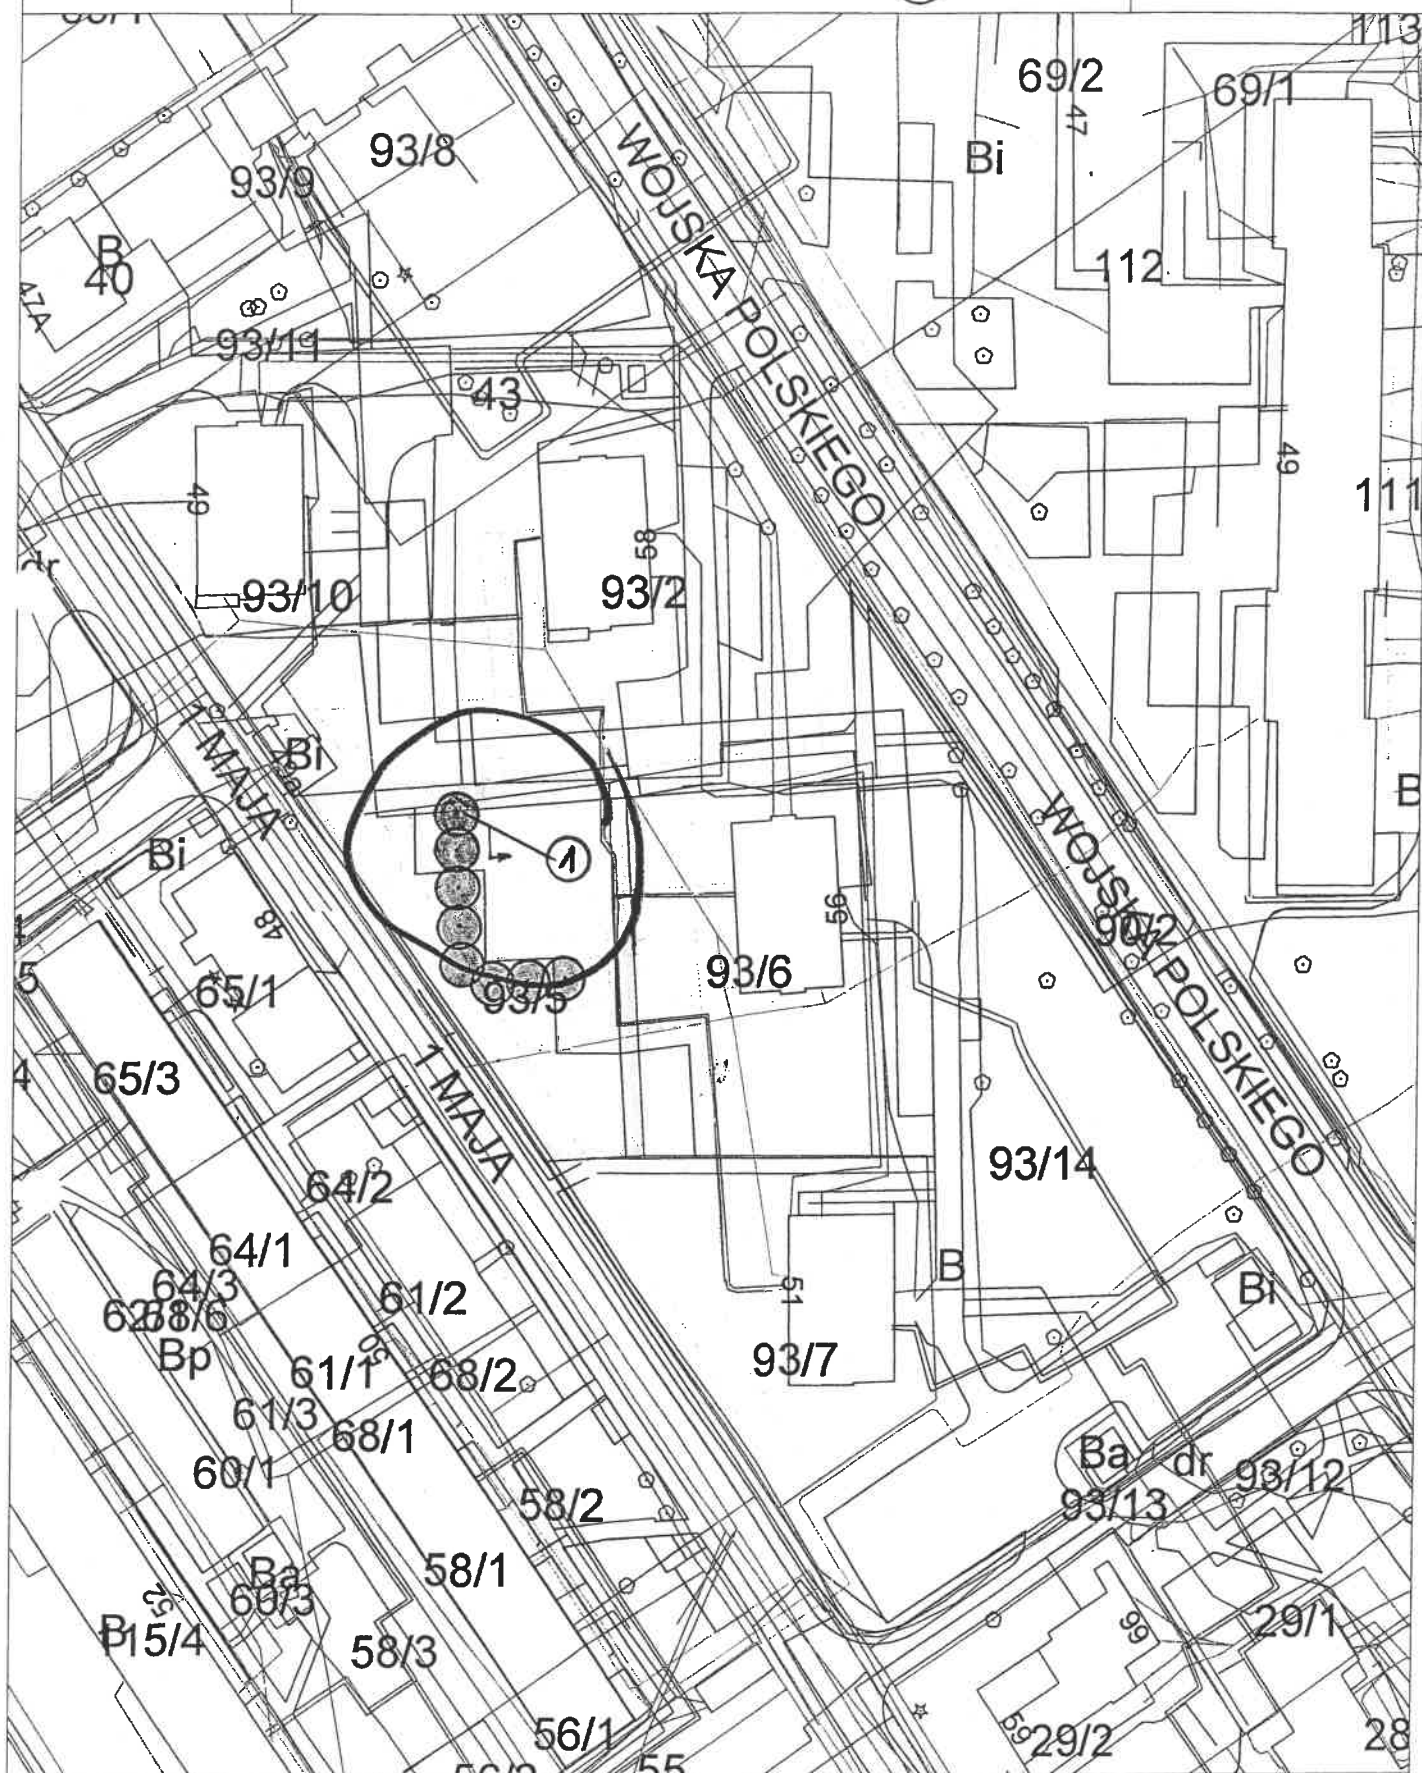

M 1 : 1000

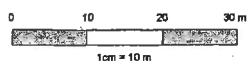

# **PROPOZYCJA NASADZEŃ DRZEW**

**ul. 1000-Le cia 33**

**w Dąbrowie Górniczej**

## **LEGENDA**



**- Drzewa liściaste projektowane**

## **DOBÓR ROŚLIN**

1. wiśnia piłkowana 'Kanzan'
2. magnolia 'Galaxy'


15 szt.  
3 szt.

Image:

1

Tysiądecia 33

Datum: 10.08.2015

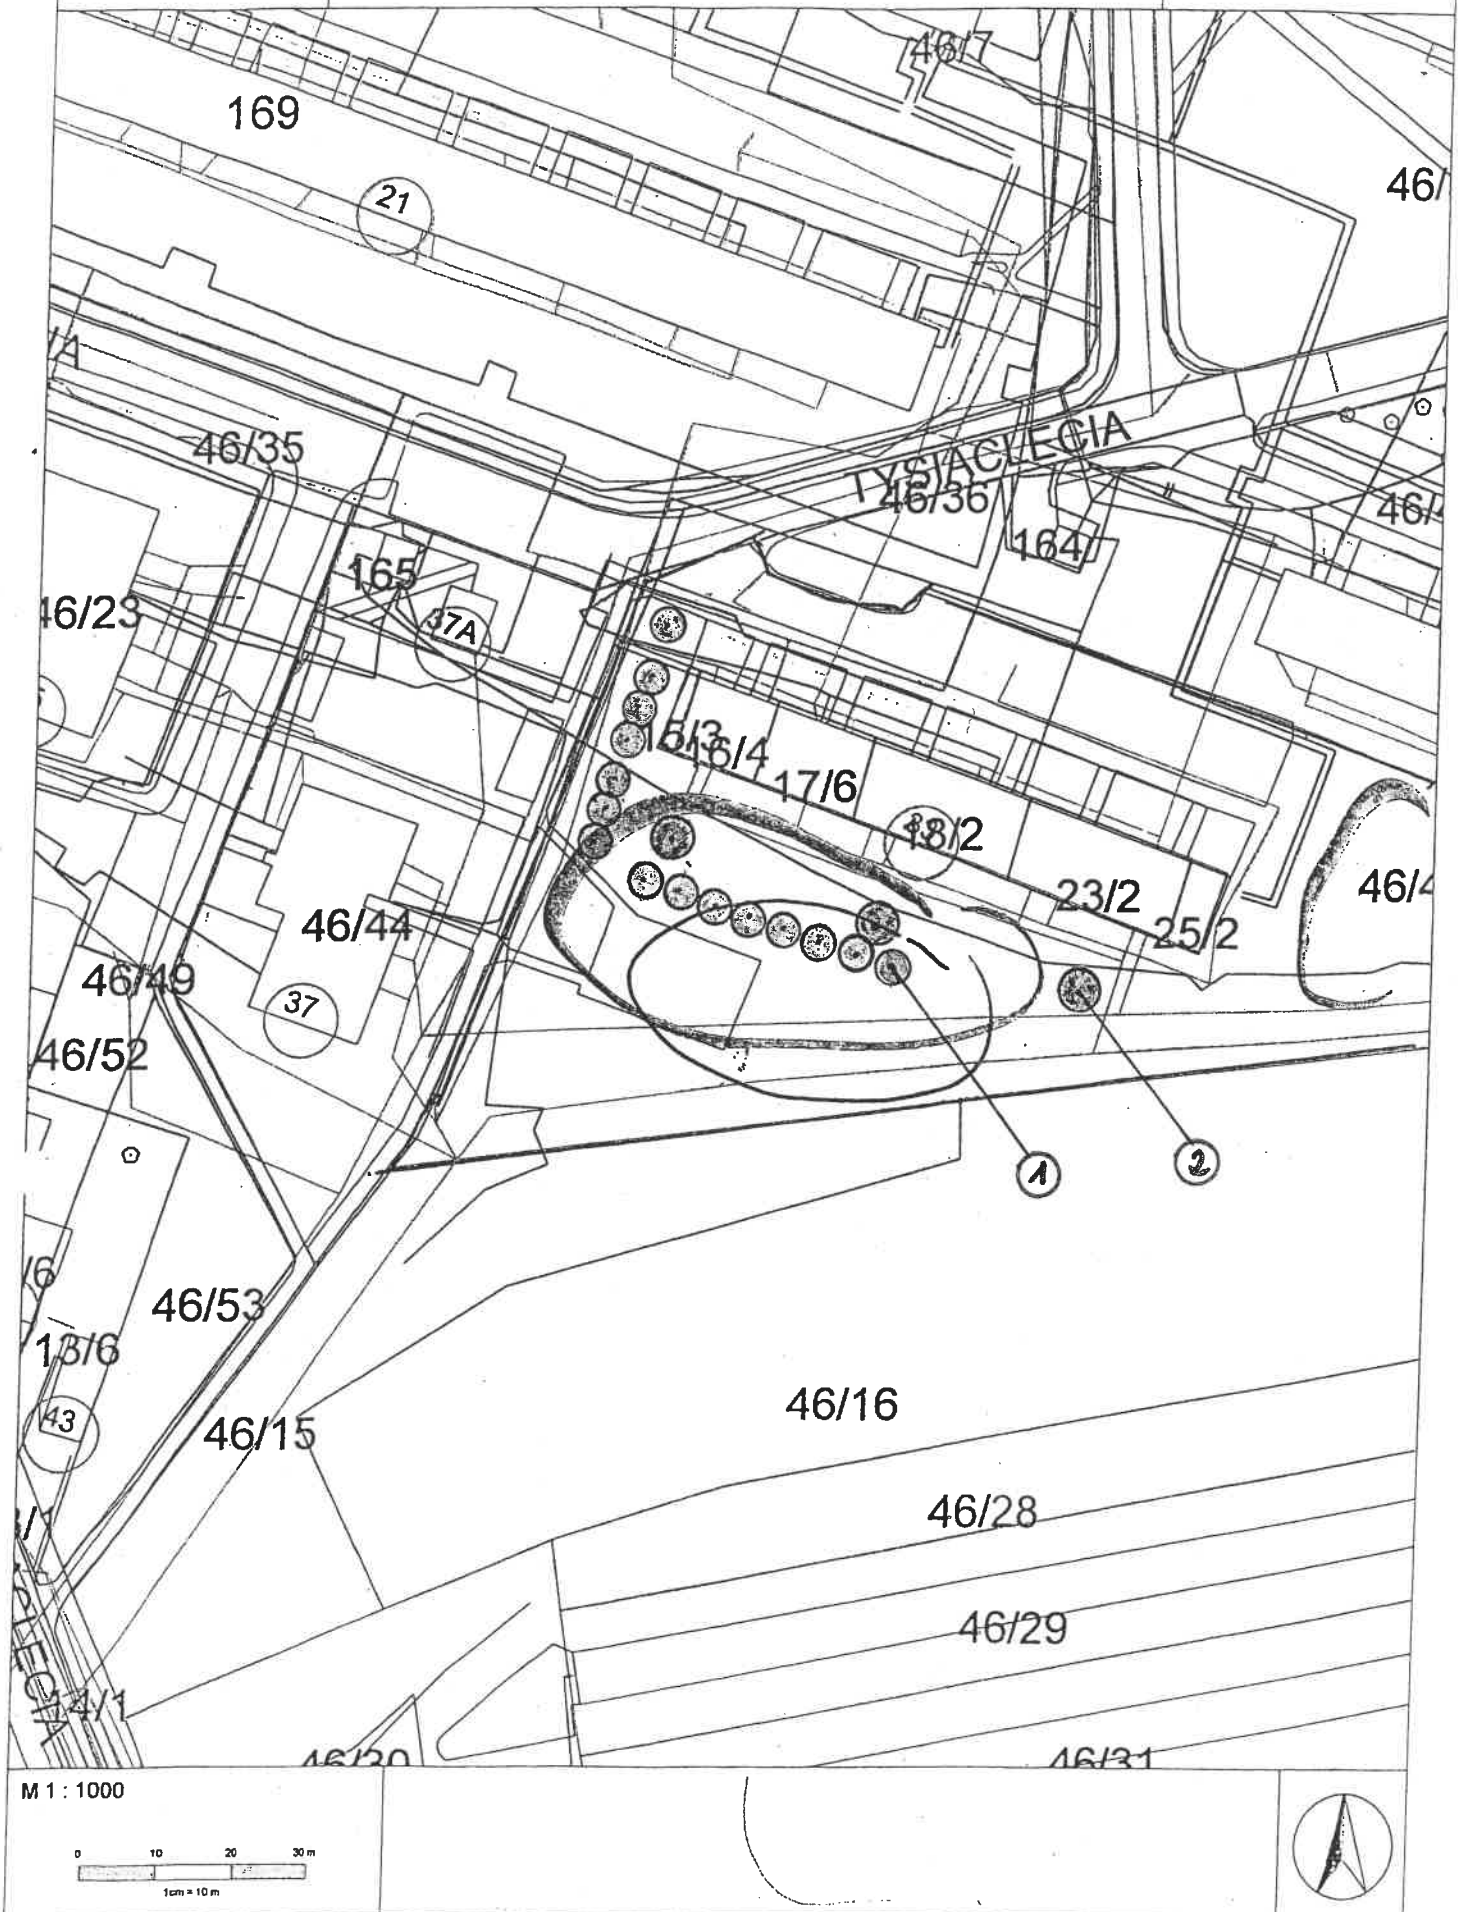

**PROPOZYCJA NASADZEŃ DRZEW**  
**ul. 1000-Lecia PKO**  
**w Dąbrowie Górniczej**

**LEGENDA**



- Drzewa liściaste projektowane

**DOBÓR ROŚLIN**


1. śliwa wiśniowa 'Nigra'

6 szt.


Image:

Datum: 12.08.2015

24

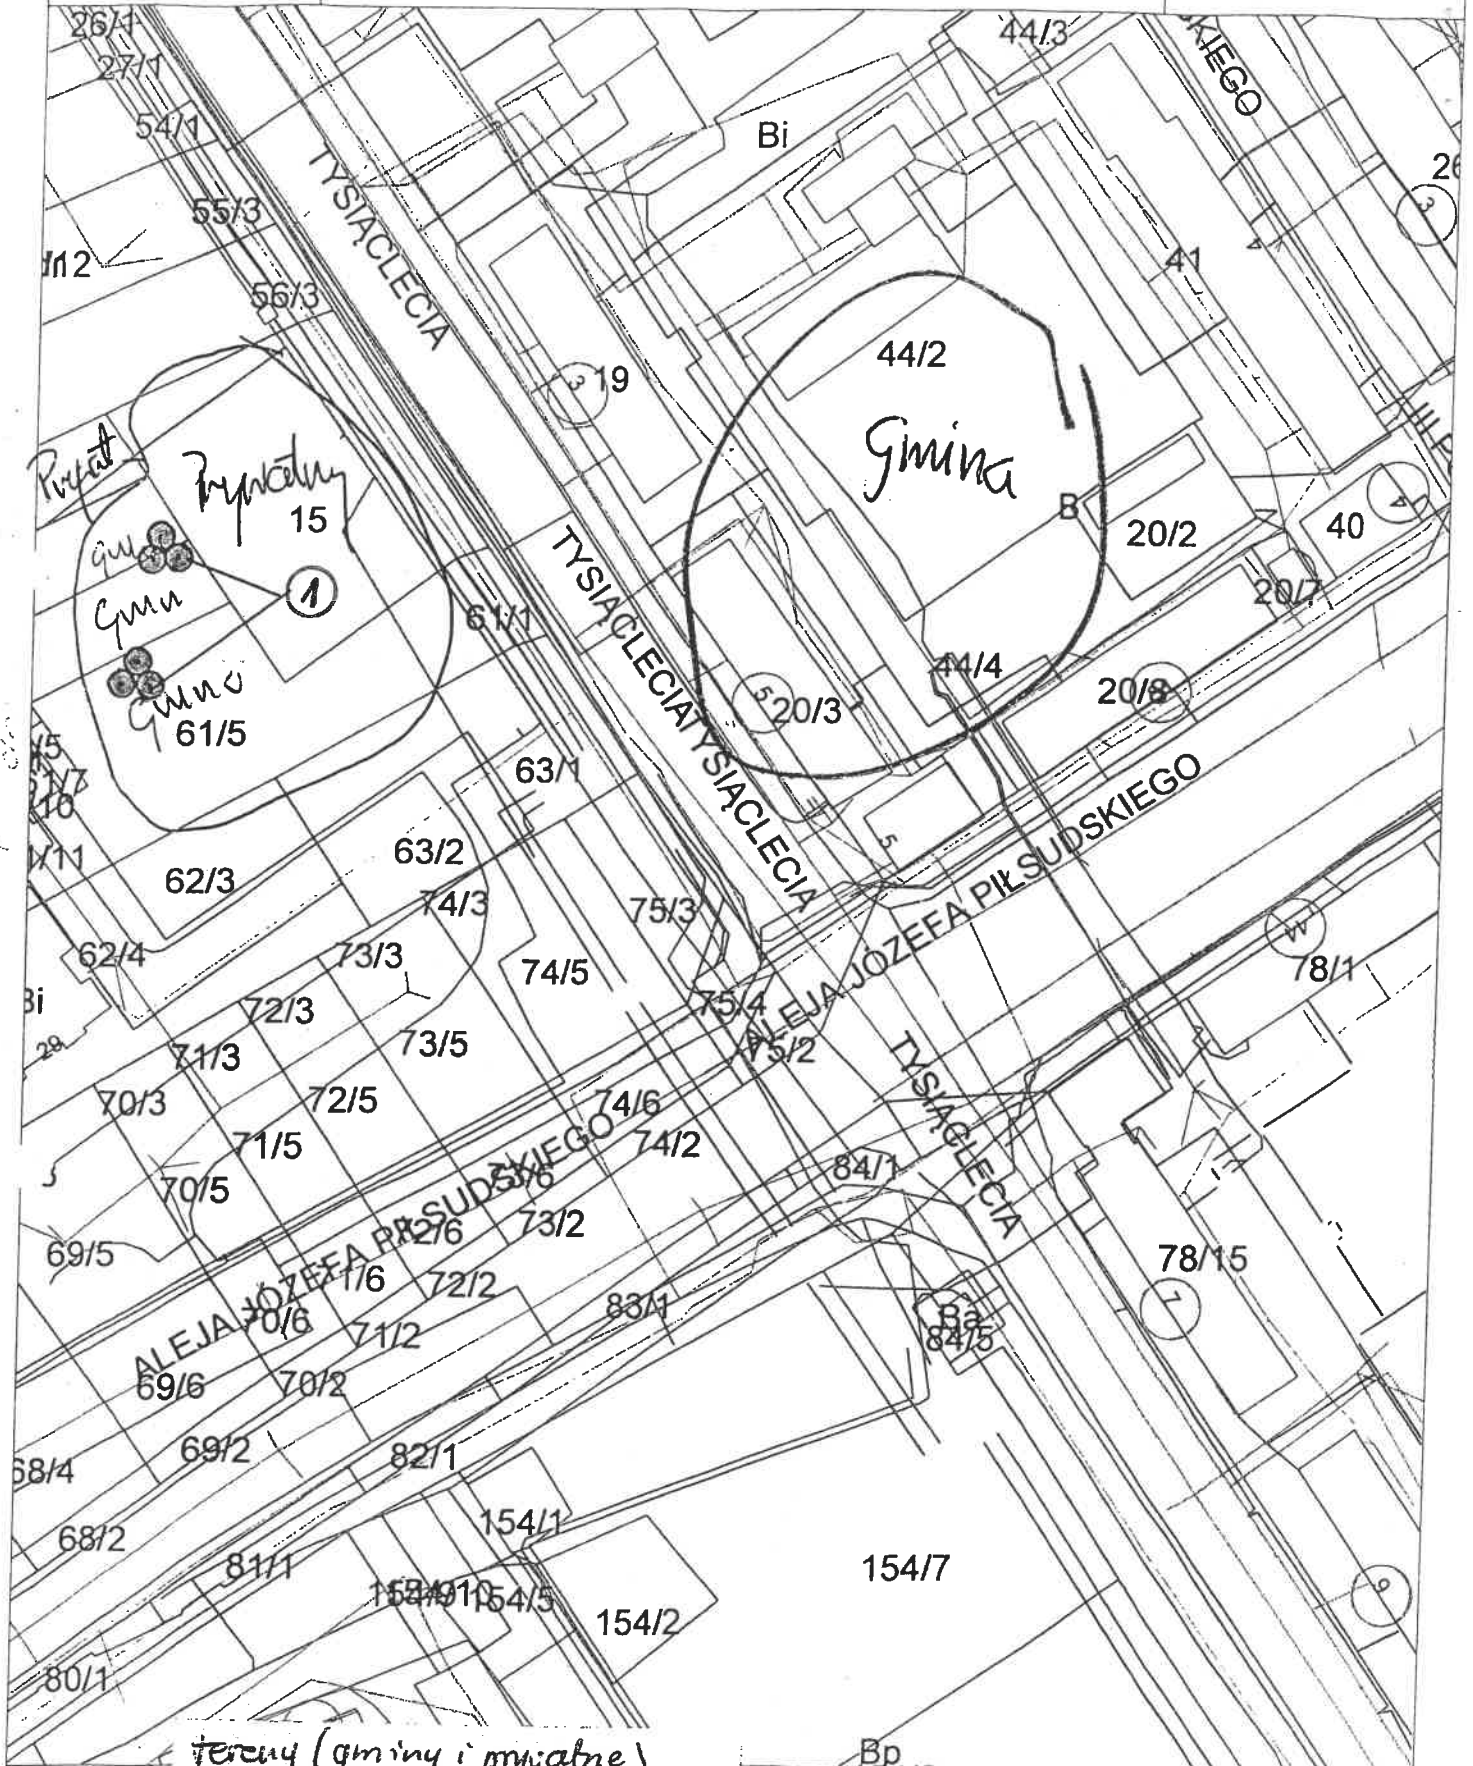

M 1 : 1250

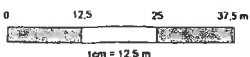



**PROPOZYCJA NASADZEŃ DRZEW**  
**ul. Wojska Polskiego - pas drogowy - palisady**  
**w Dąbrowie Górniczej**

**LEGENDA**



**- Drzewa liściaste projektowane**

**DOBÓR ROŚLIN**

**1. jesion wyniosły 'Altena'**

**6 szt.**

Image:

Nasadzenia pomiędzy jezdnią  
a chodnikami

Datum: 12.08.2015

Bi


47

49

56


M 1 : 500

0 5 10 15 m  
1 cm = 5 m

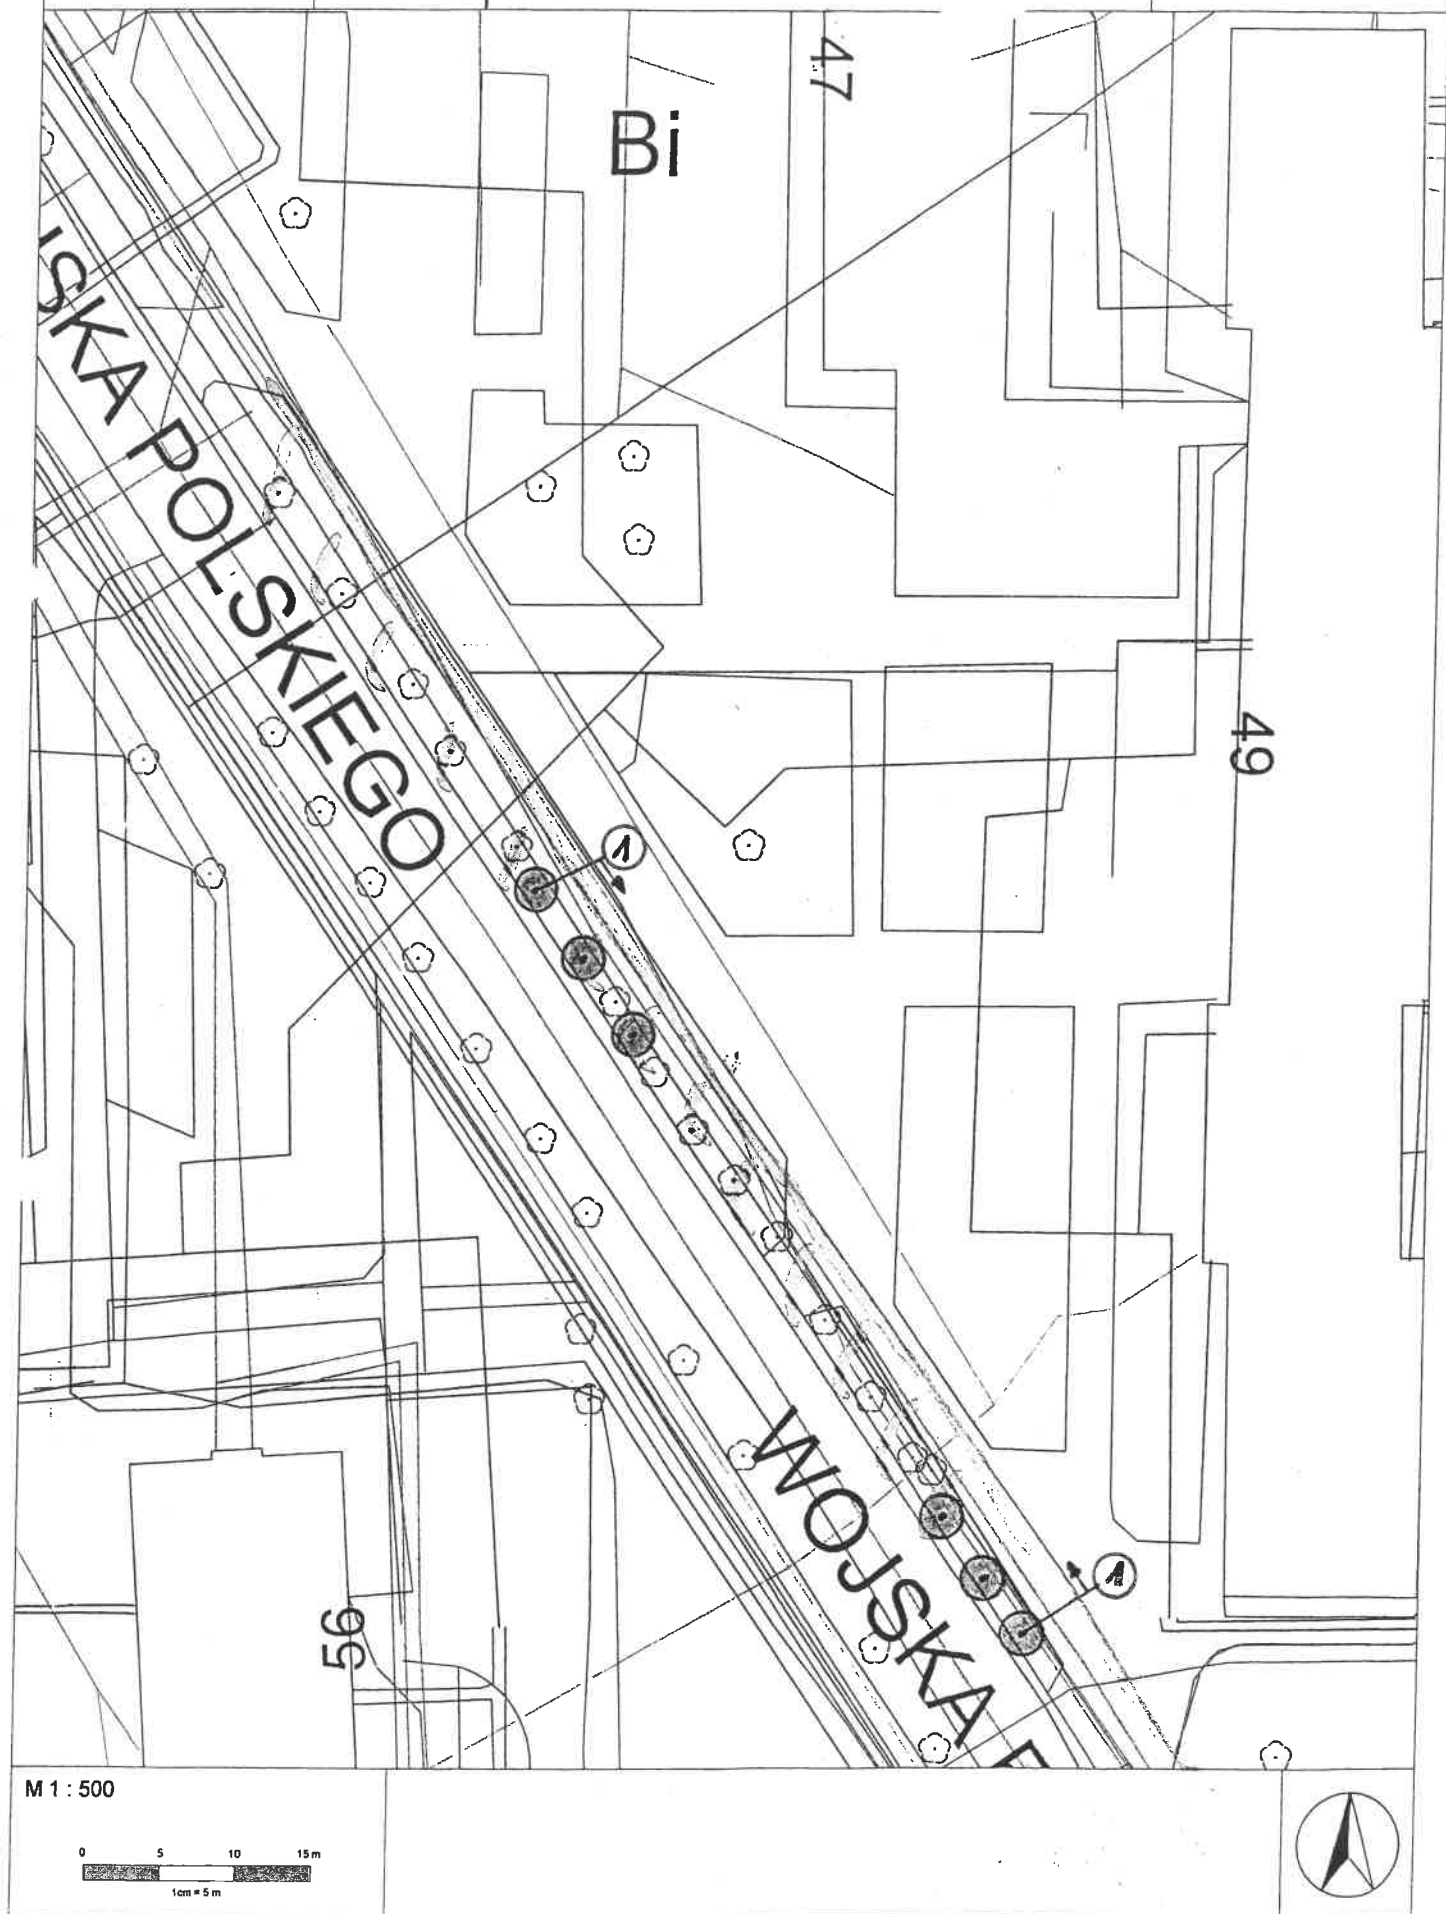

**PROPOZYCJA NASADZEŃ DRZEW**  
**chodnik do cmentarza - Wzgórze Gołonowskie**  
**w Dąbrowie Górniczej**

**LEGENDA**

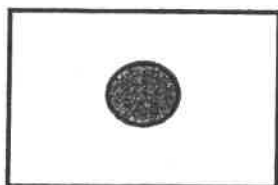


**- Drzewa liściaste projektowane**

**DOBÓR ROŚLIN**


1. jarzab turyngski 'Fastigiata'

32 szt.

Image:

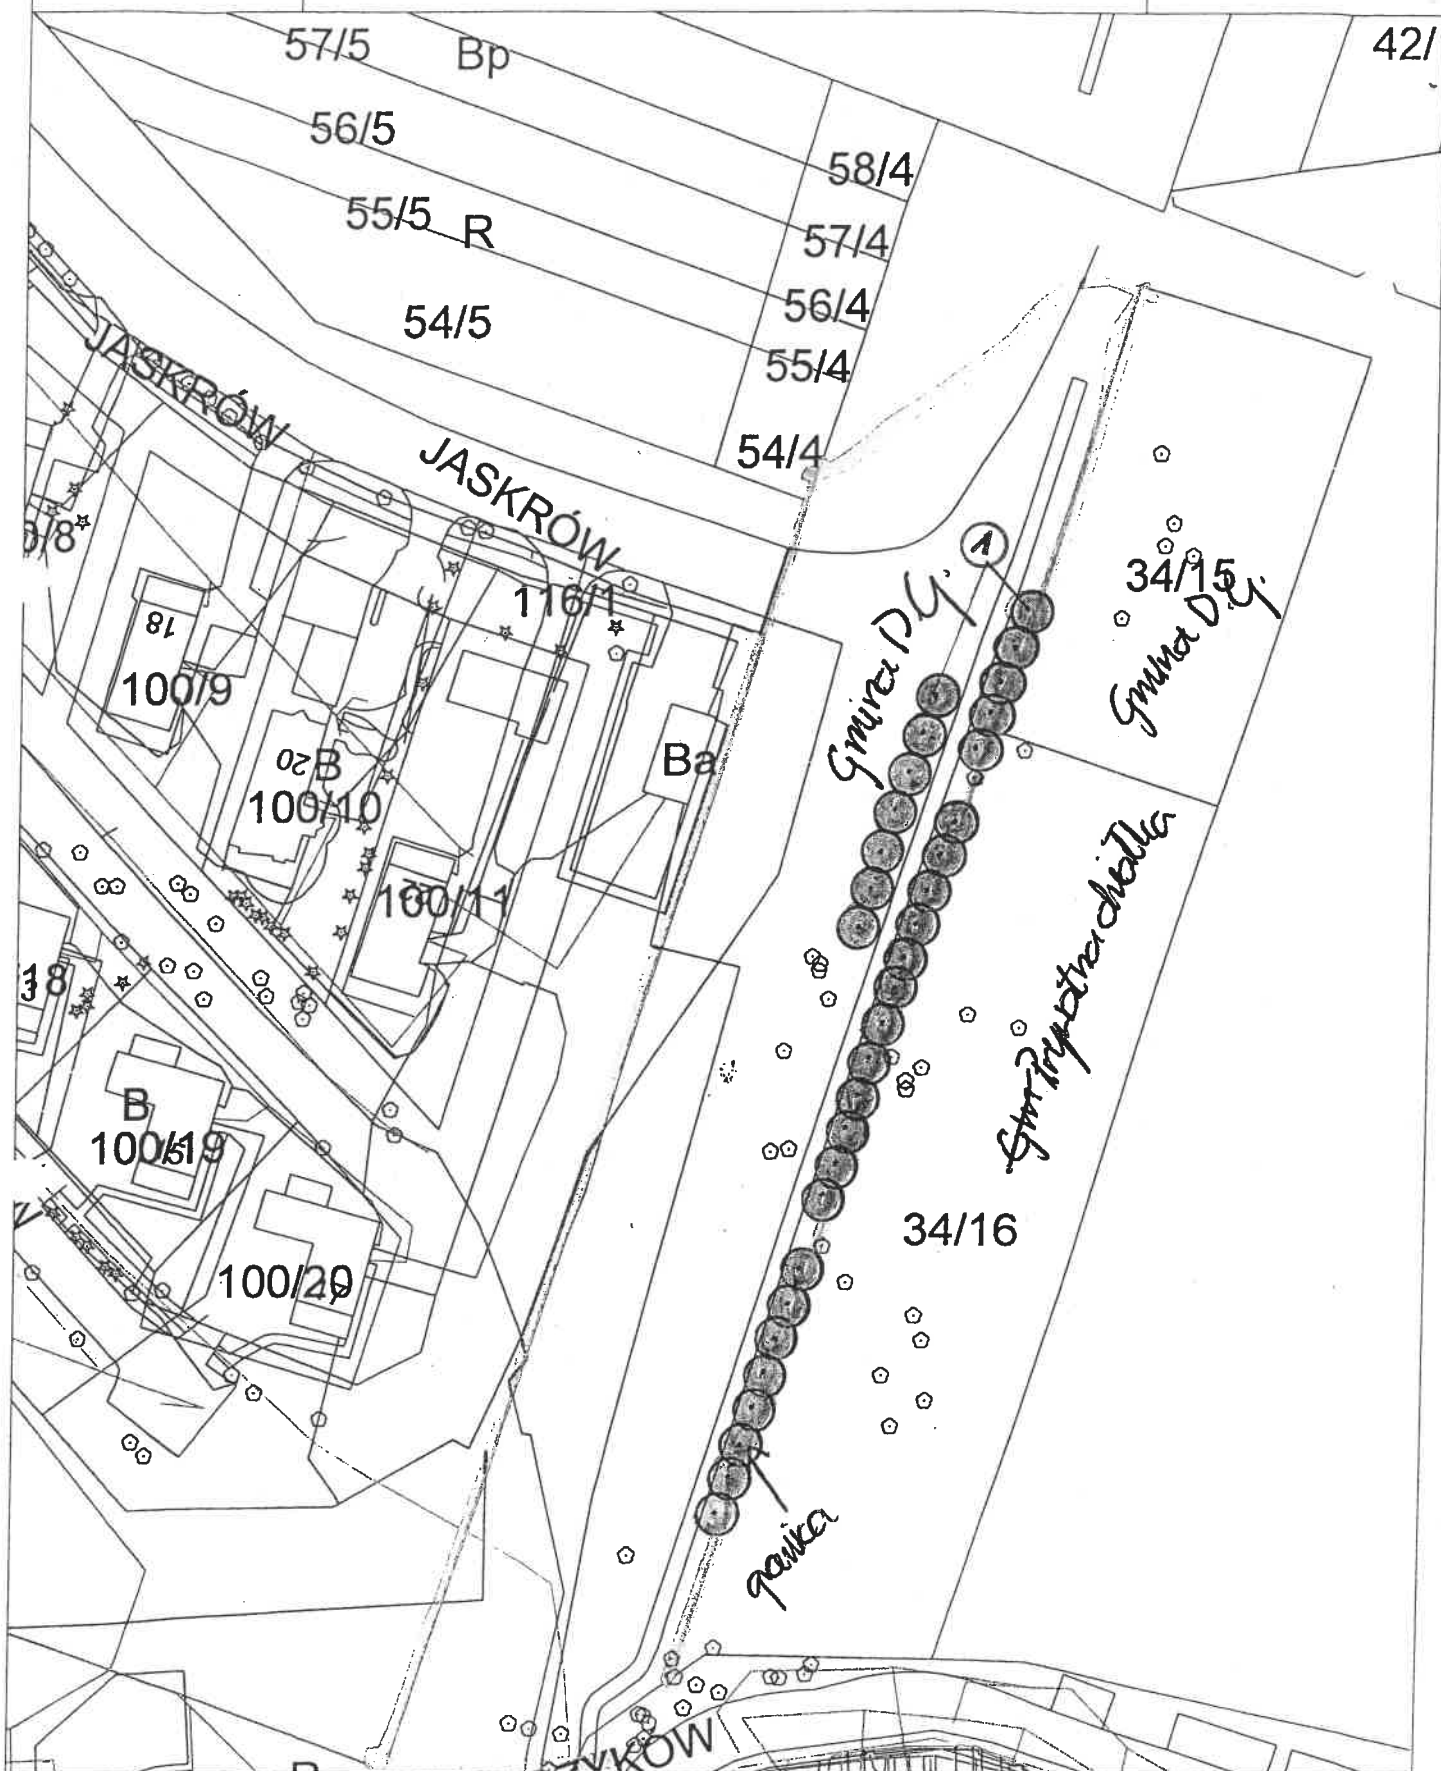

M 1 : 1000

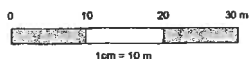

## **PROPOZYCJA NASADZEŃ DRZEW**

**ul. Dąbskiego - pas środkowy - uzupełnienia  
w Dąbrowie Górniczej**

### **LEGENDA**




**- Drzewa liściaste projektowane**

### **DOBÓR ROŚLIN**

- |                                     |         |
|-------------------------------------|---------|
| 1. robinia akacjowa 'Umbraculifera' | 13 szt. |
| 2. klon zwyczajny                   | 8 szt.  |
| 3. klon zwyczajny 'Globosum'        | 8 szt.  |


## 600

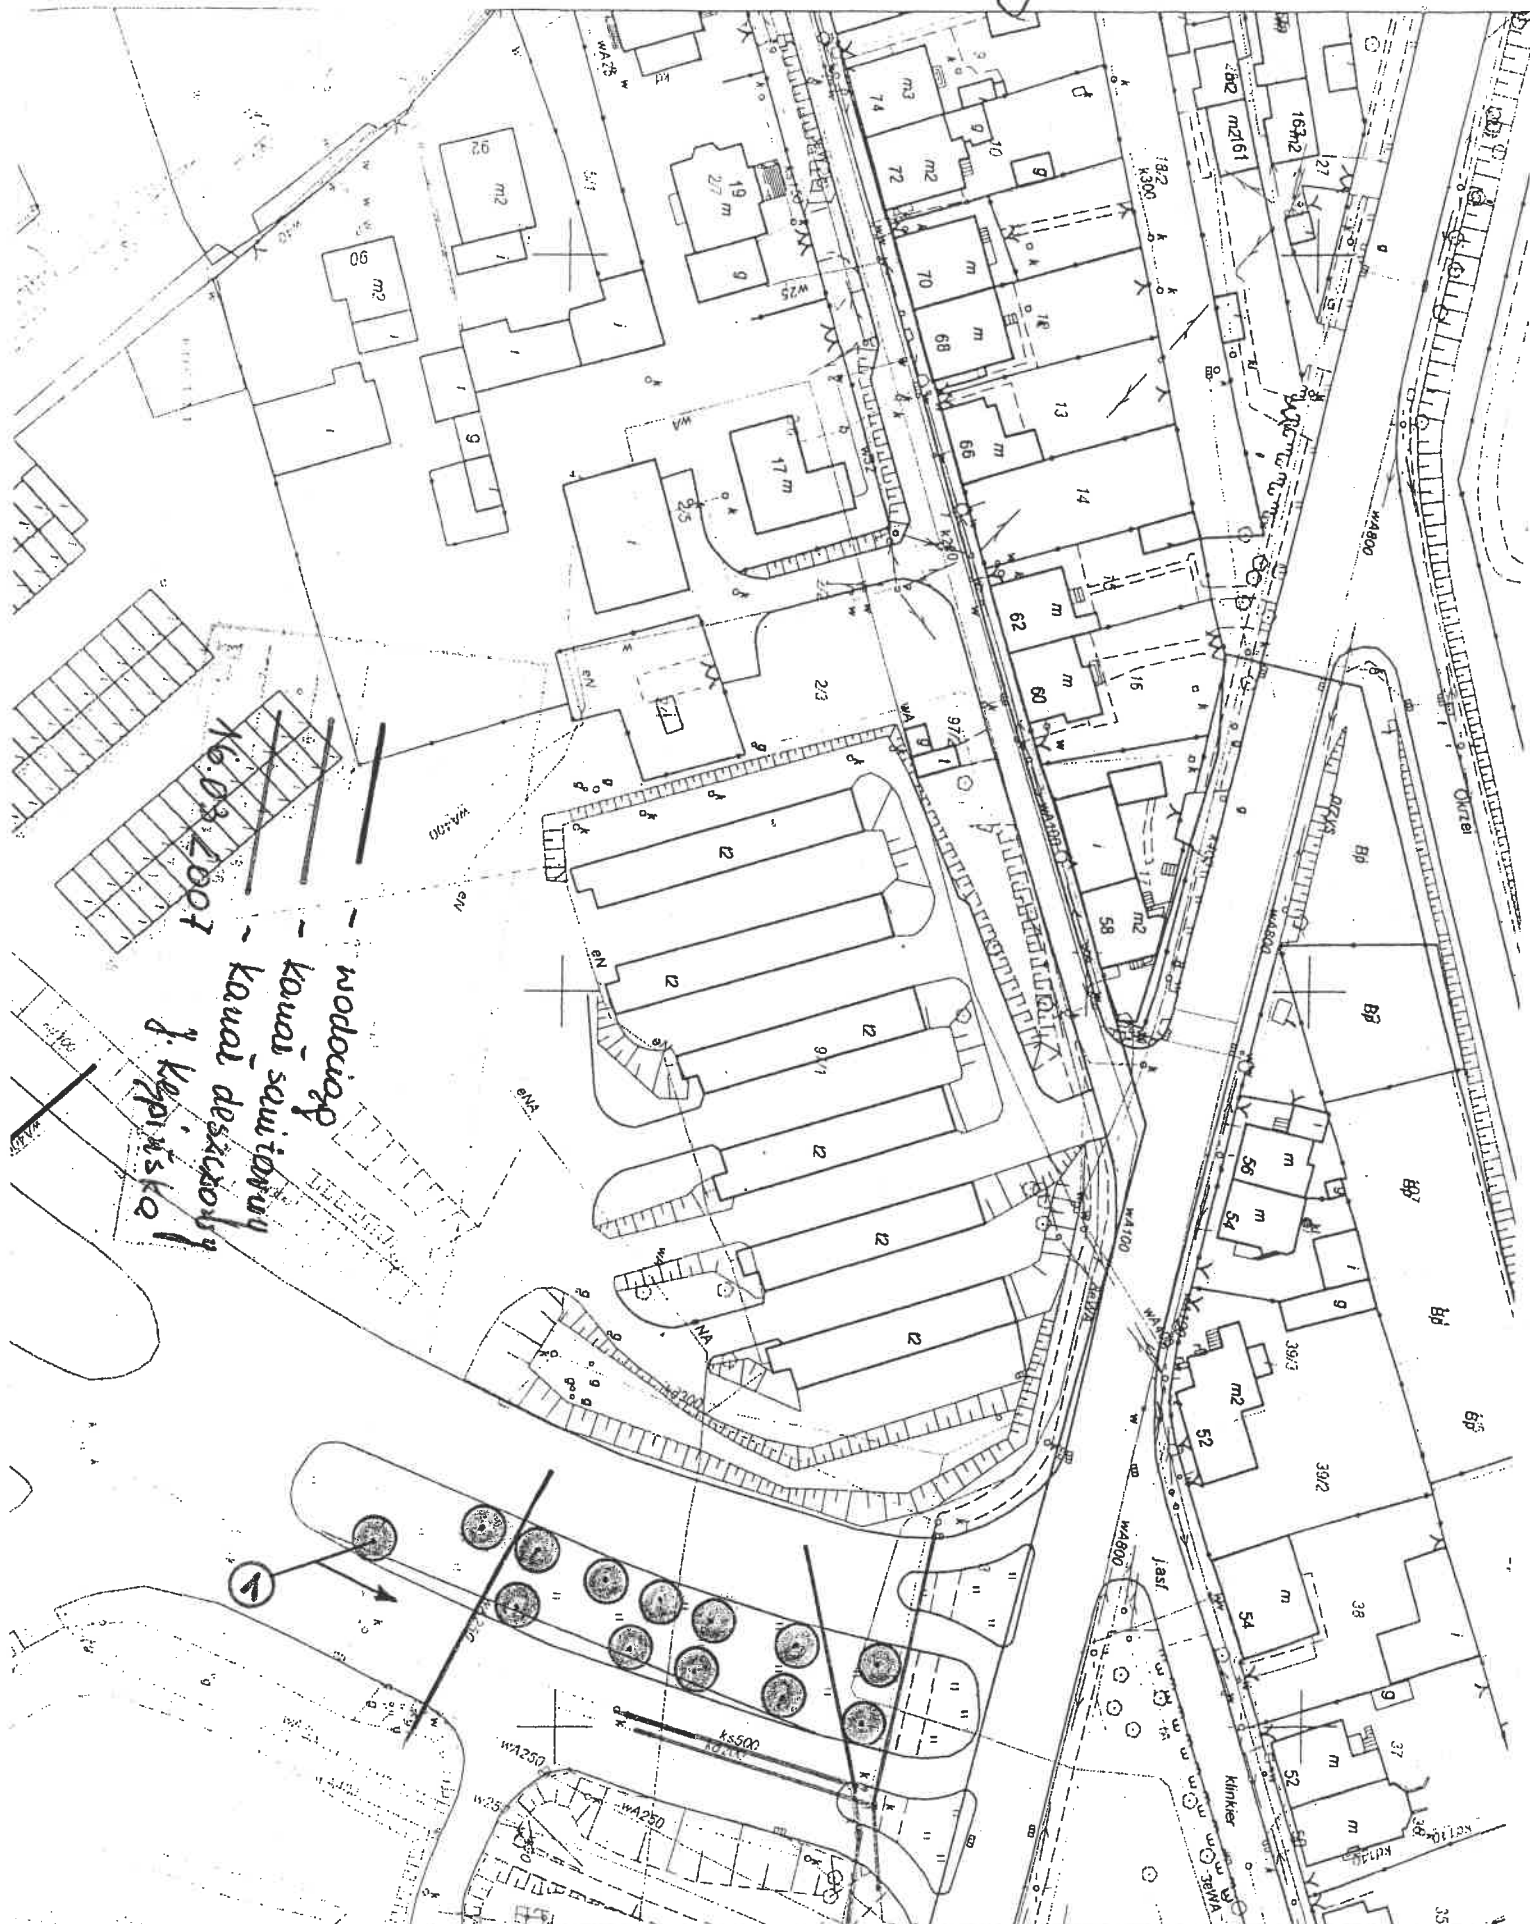

876600



# Dobskiego - pas środkowy

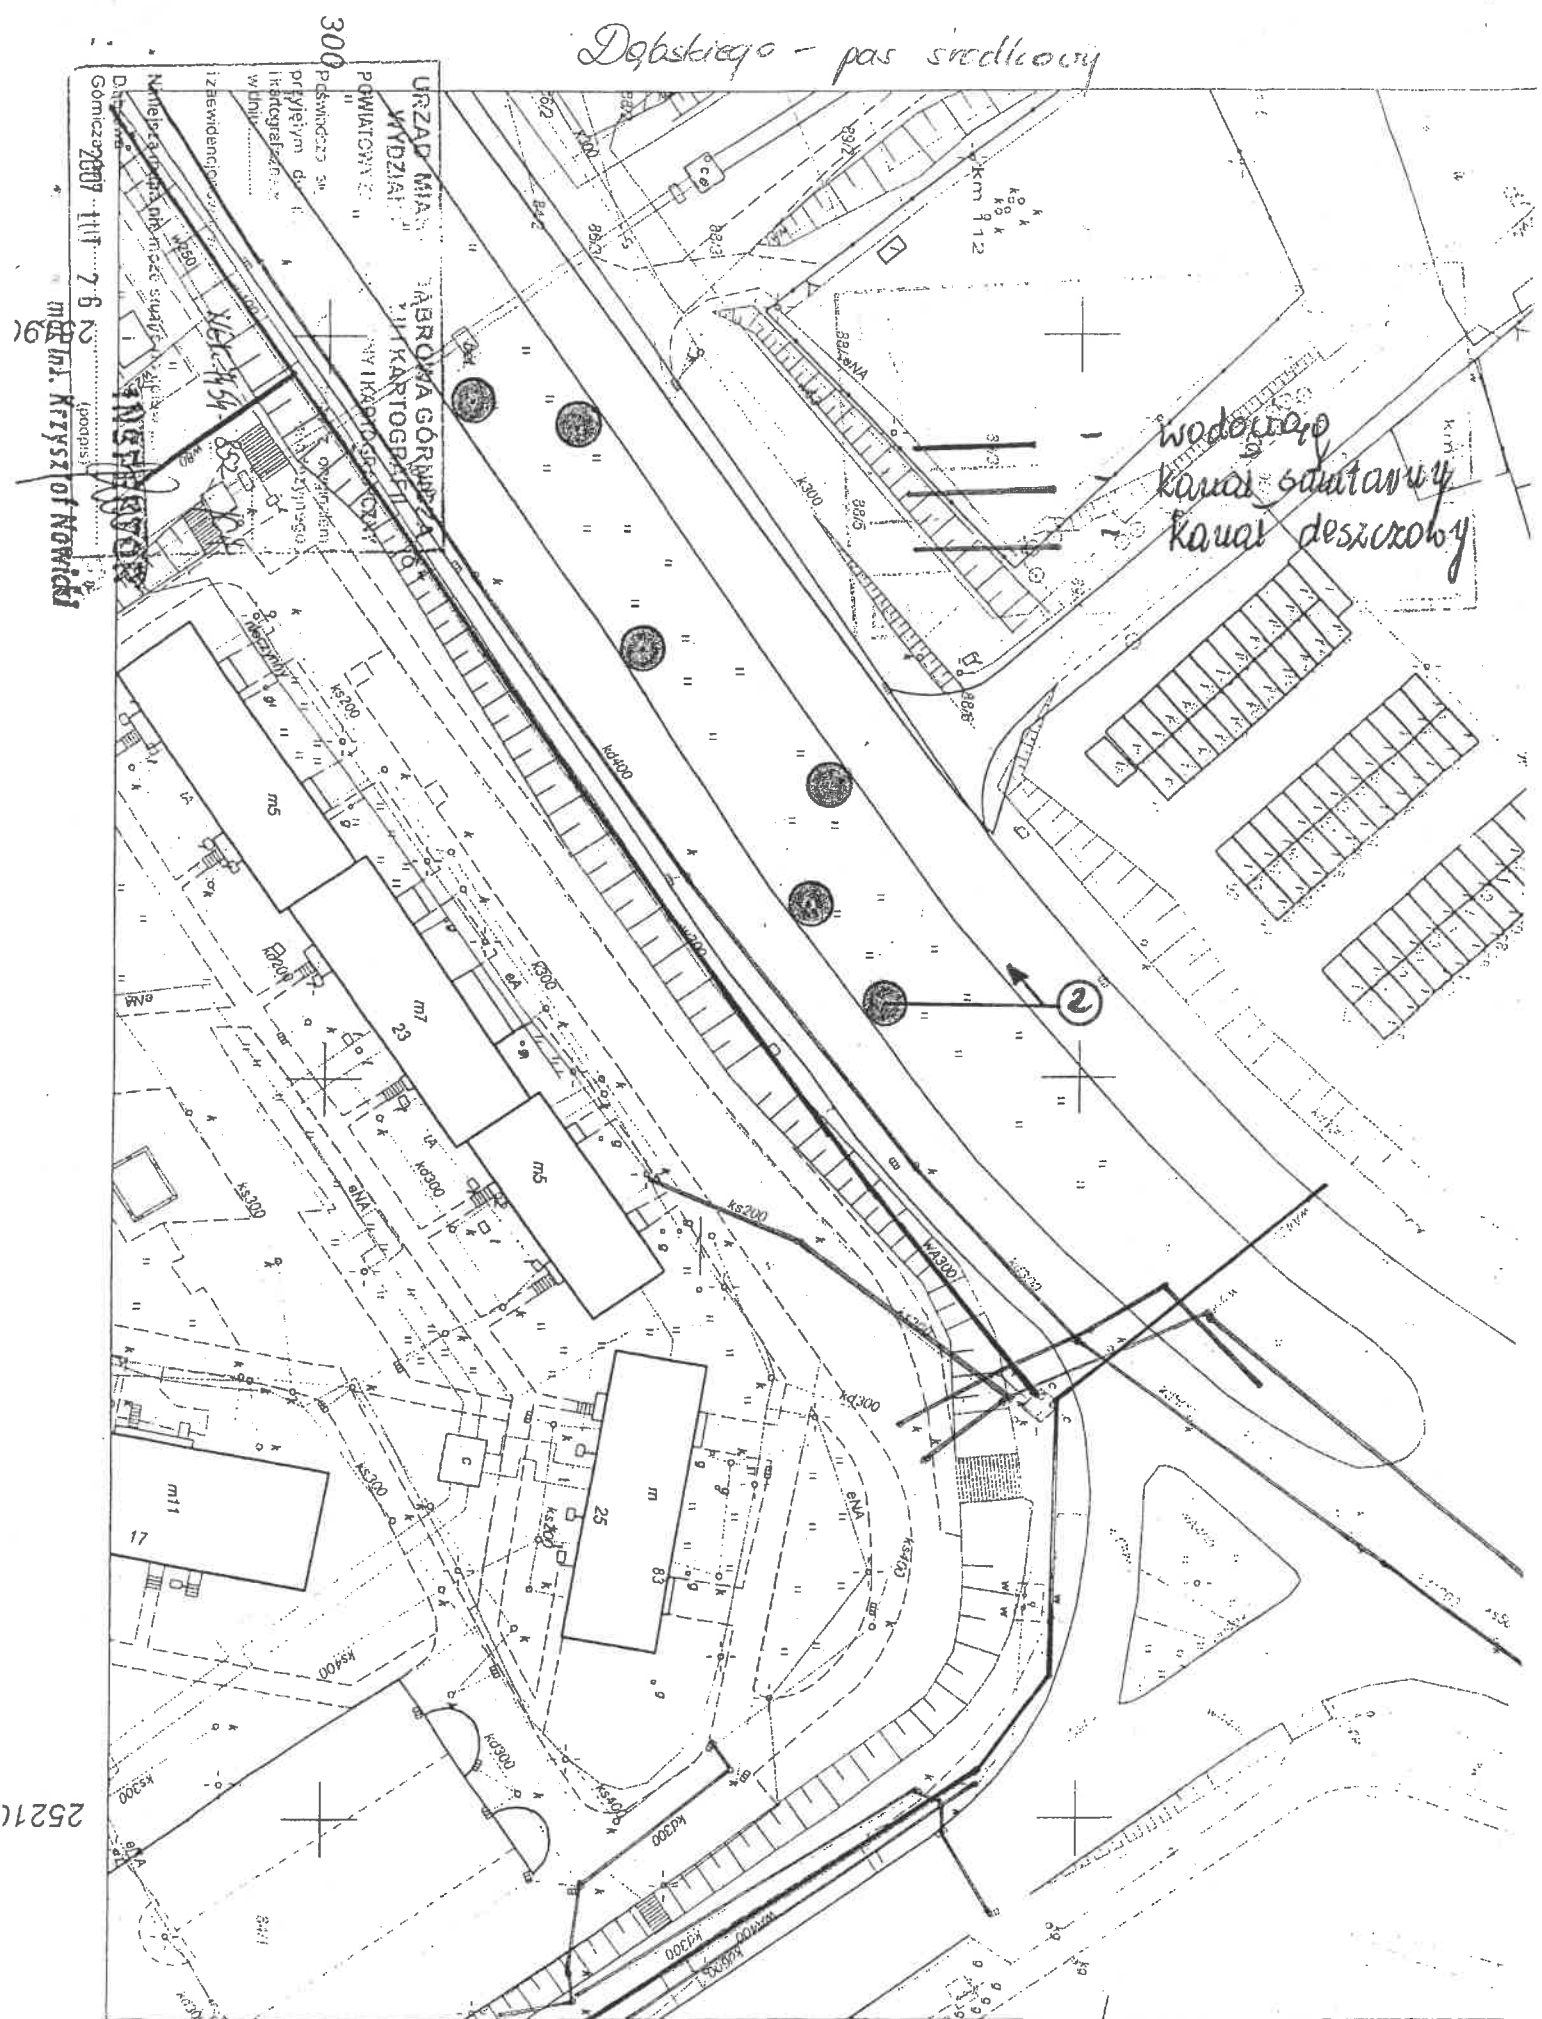

300  
 POKŁADZ 30  
 PRZYJĘTYM D. 1  
 INTERPRETACJĄ  
 W DOLNIEJ  
 IZ WIEDZĄCĄ  
 NIEPŁACĄCĄ  
 Górnicy 2007 1117 7 6 2  
 m. in. Krzysztof Nowicki  
 1991

25216


876300

MS 1121-02 / 17

1550 mppa nie może służyć do celów przyrodniczych  
rozpr. 2007-101-2-6 INSPEKTOR  
mgr inż. Krzysztof Nowicki


z paskiego - pas środkowy

16.03.2007  
~ wodny  
~ kanał deszczowy  
J. Kpiński

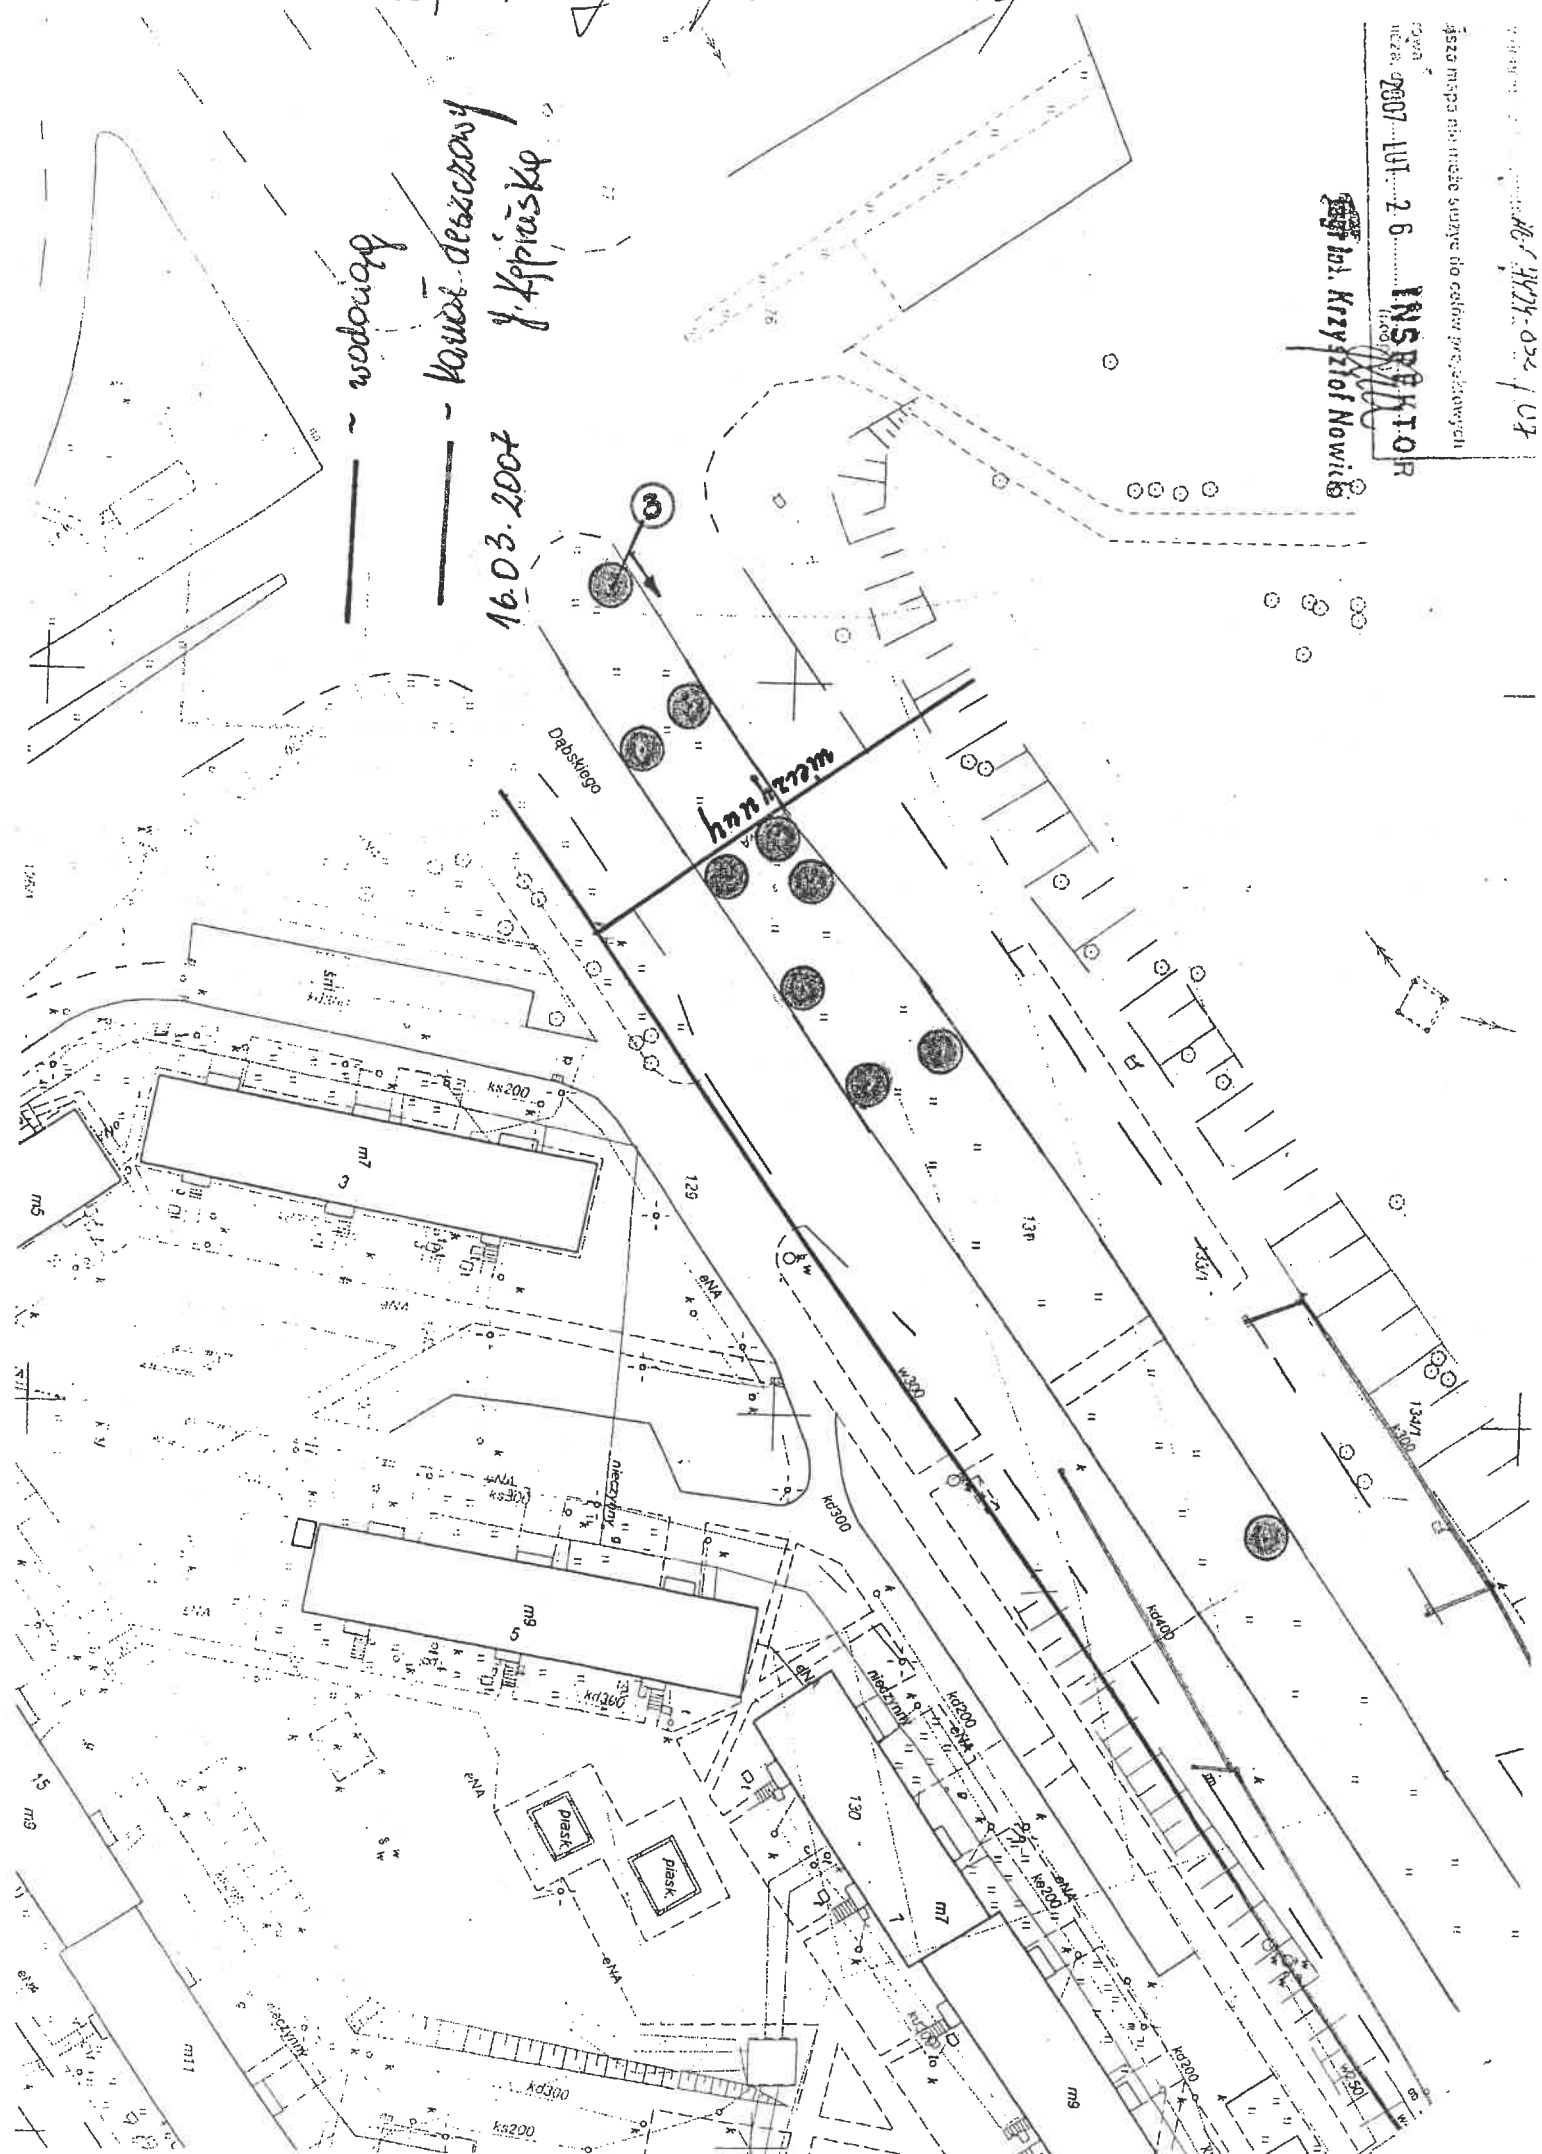

**PROPOZYCJA NASADZEŃ DRZEW**  
**ul. Sobieskiego/Sienkiewicza**  
**w Dąbrowie Górniczej**

**LEGENDA**

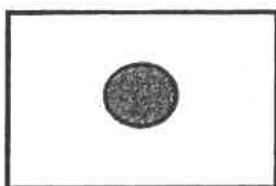


**- Drzewa liściaste projektowane**

**DOBÓR ROŚLIN**


**1. wiśnia piłkowana 'Kiku-shidare-sakura'**

**6 szt.**

Image:

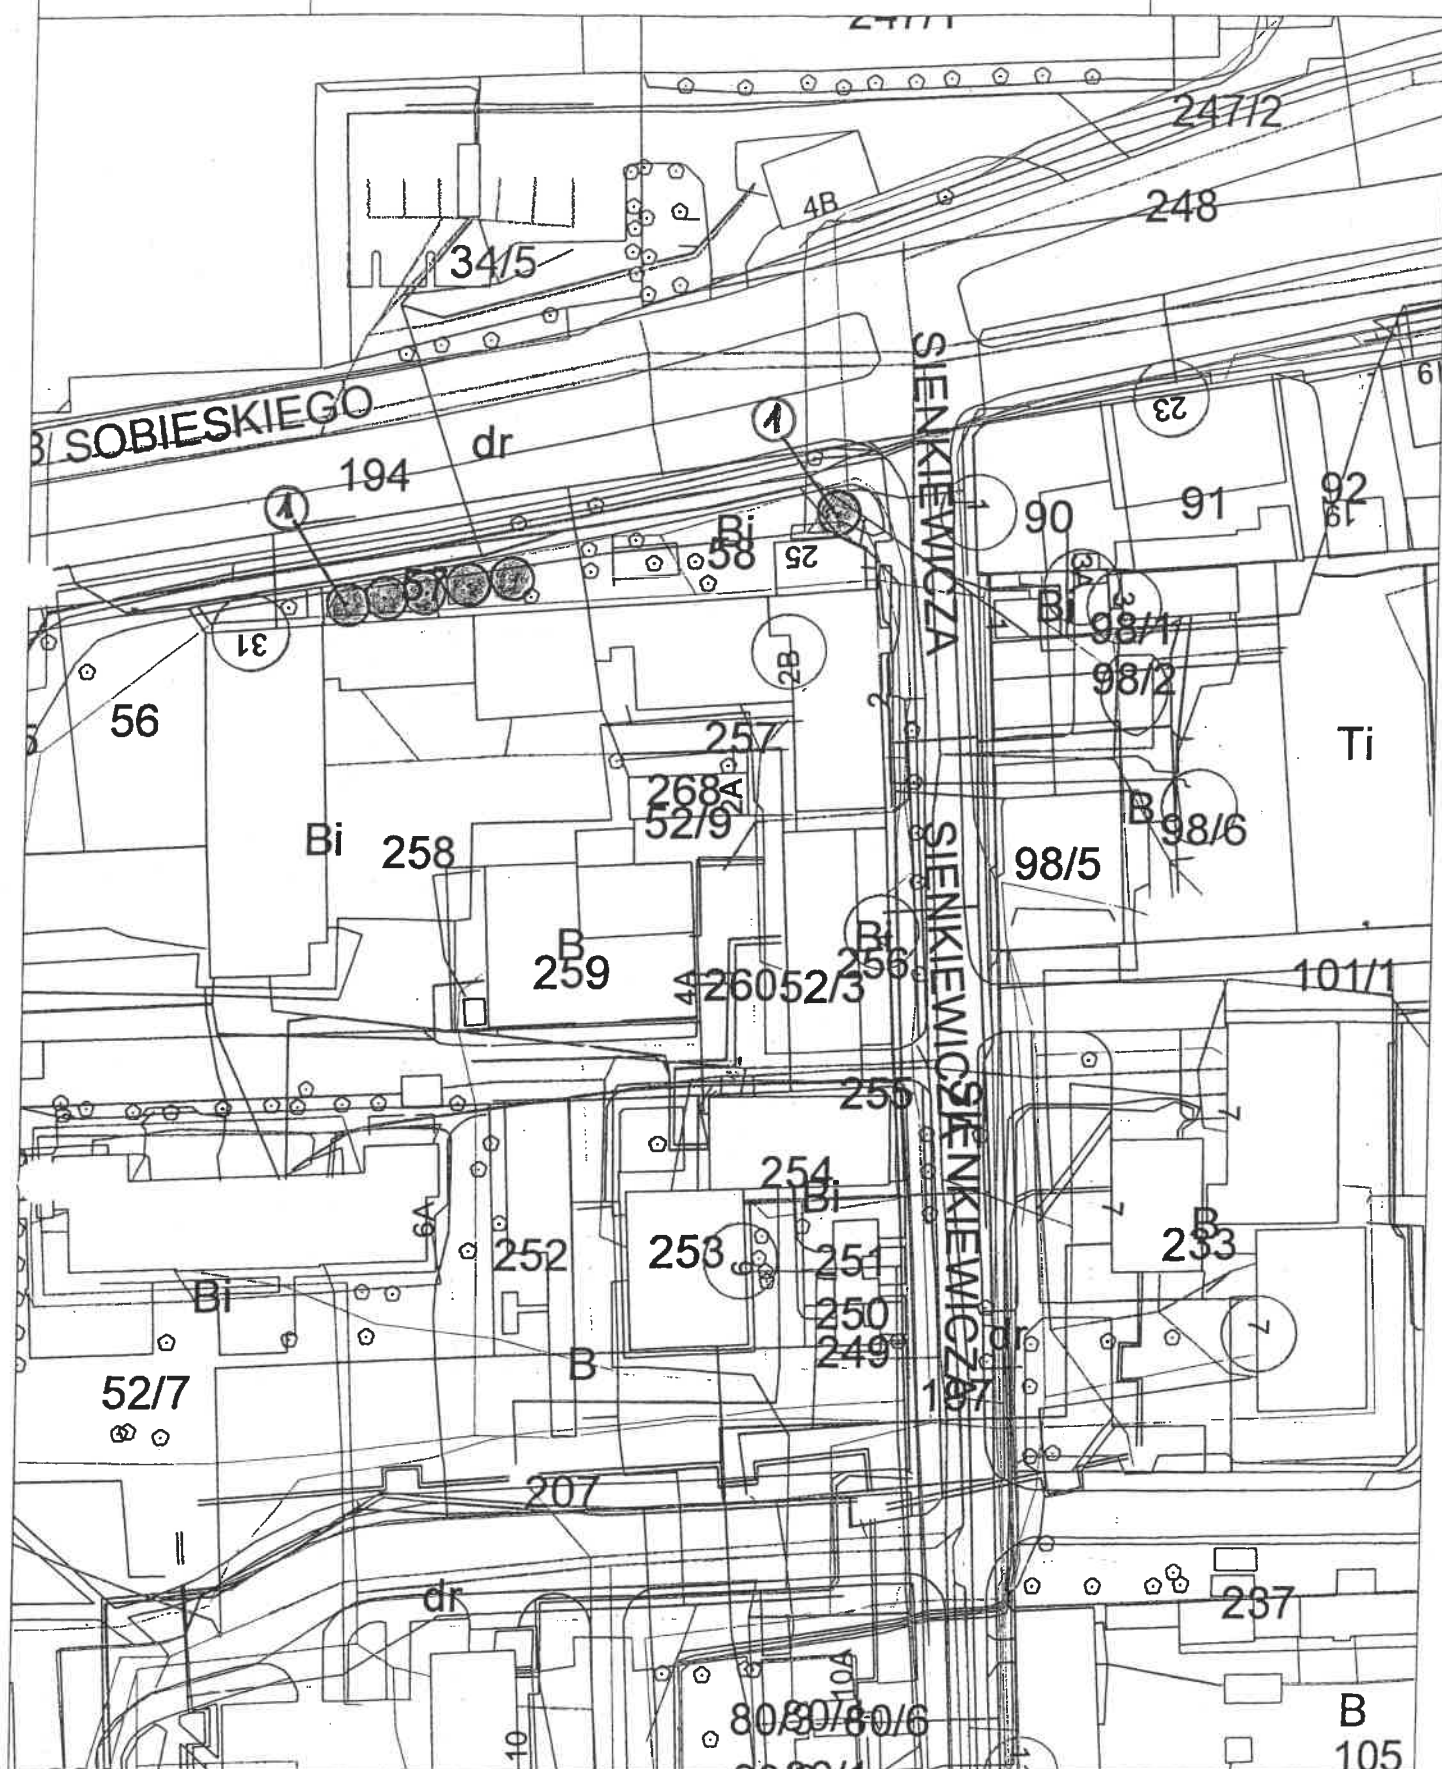

M 1 : 1000

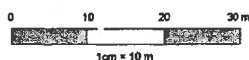

**PROPOZYCJA NASADZEŃ DRZEW**  
**ul. Tiereszkowa/Wiśniowa**  
**w Dąbrowie Górniczej**

**LEGENDA**




**- Drzewa liściaste projektowane**

**DOBÓR ROŚLIN**


<b>1. wiśnia piłkowana 'Kiku-shidare-sakura'</b>	<b>18 szt.</b>
--	----------------

Image:

1/12

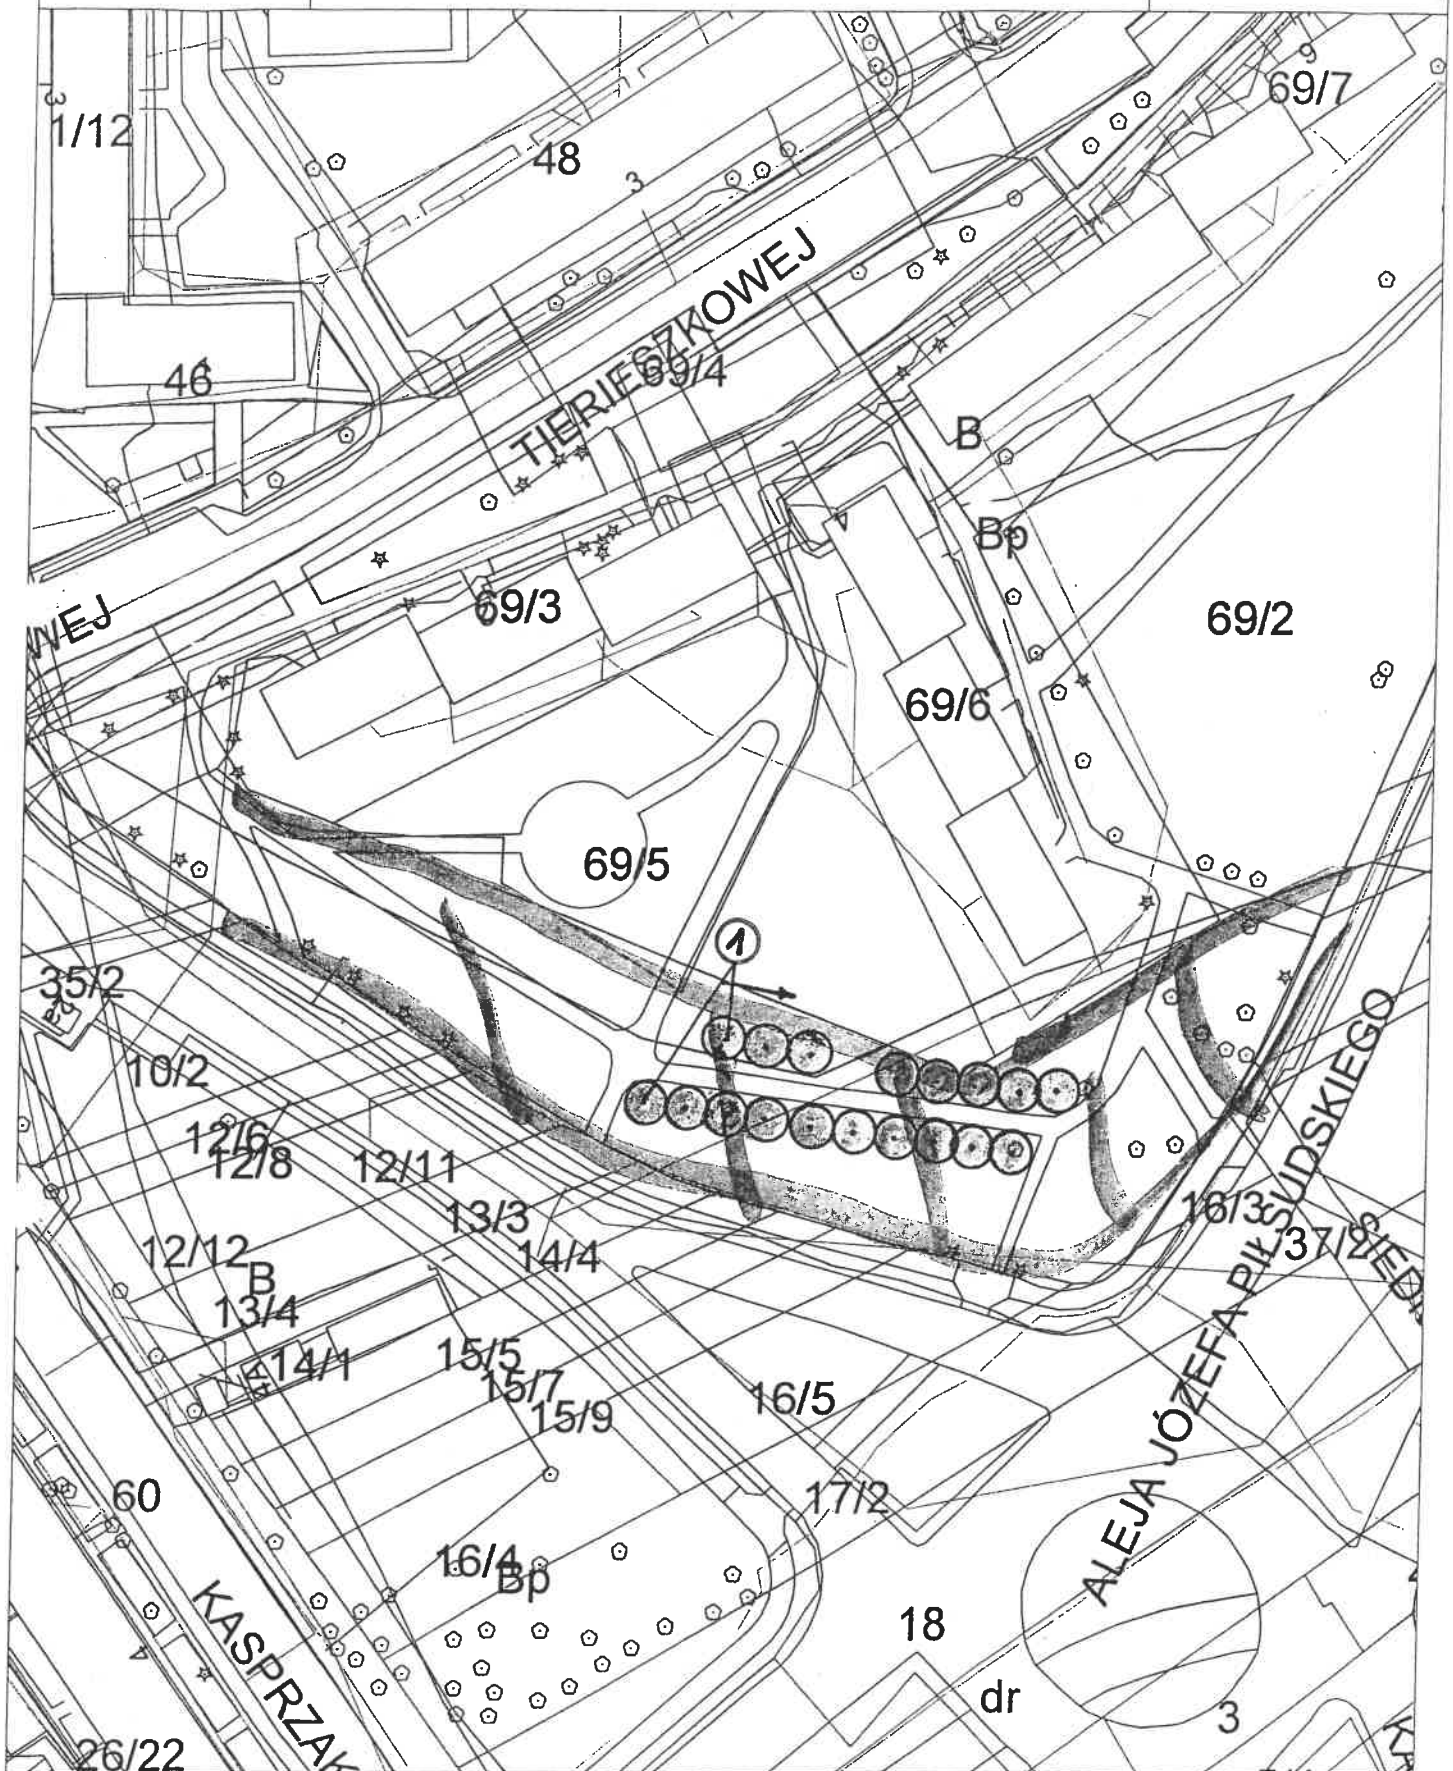

M 1 : 1000

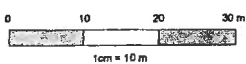

# PROPOZYCJA NASADZEŃ DRZEW

ul. M.Szulc 4-6

w Dąbrowie Górniczej

## LEGENDA



- Drzewa liściaste projektowane



## DOBÓR ROŚLIN

1. wiśnia piłkowana 'Kiku-shidare-sakura'

16 szt.



M 1 : 500

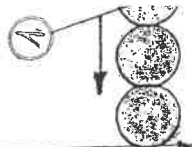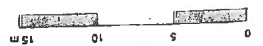

MARII SZULC

12

2

4

16/5

16/15

16/7

16/11

16/10

16/9

Image:



Datum: 19.01.2015

# PROPOZYCJA NASADZEŃ DRZEW

ul. Krasickiego 3-5

w Dąbrowie Górniczej

## LEGENDA



- Drzewa liściaste projektowane

## DOBÓR ROŚLIN

1. wiśnia piłkowana 'Kiku-shidare-sakura'

6 szt.


2

, 'Kanzan' '

7 szt.

Image:

Datum: 12.08.2015

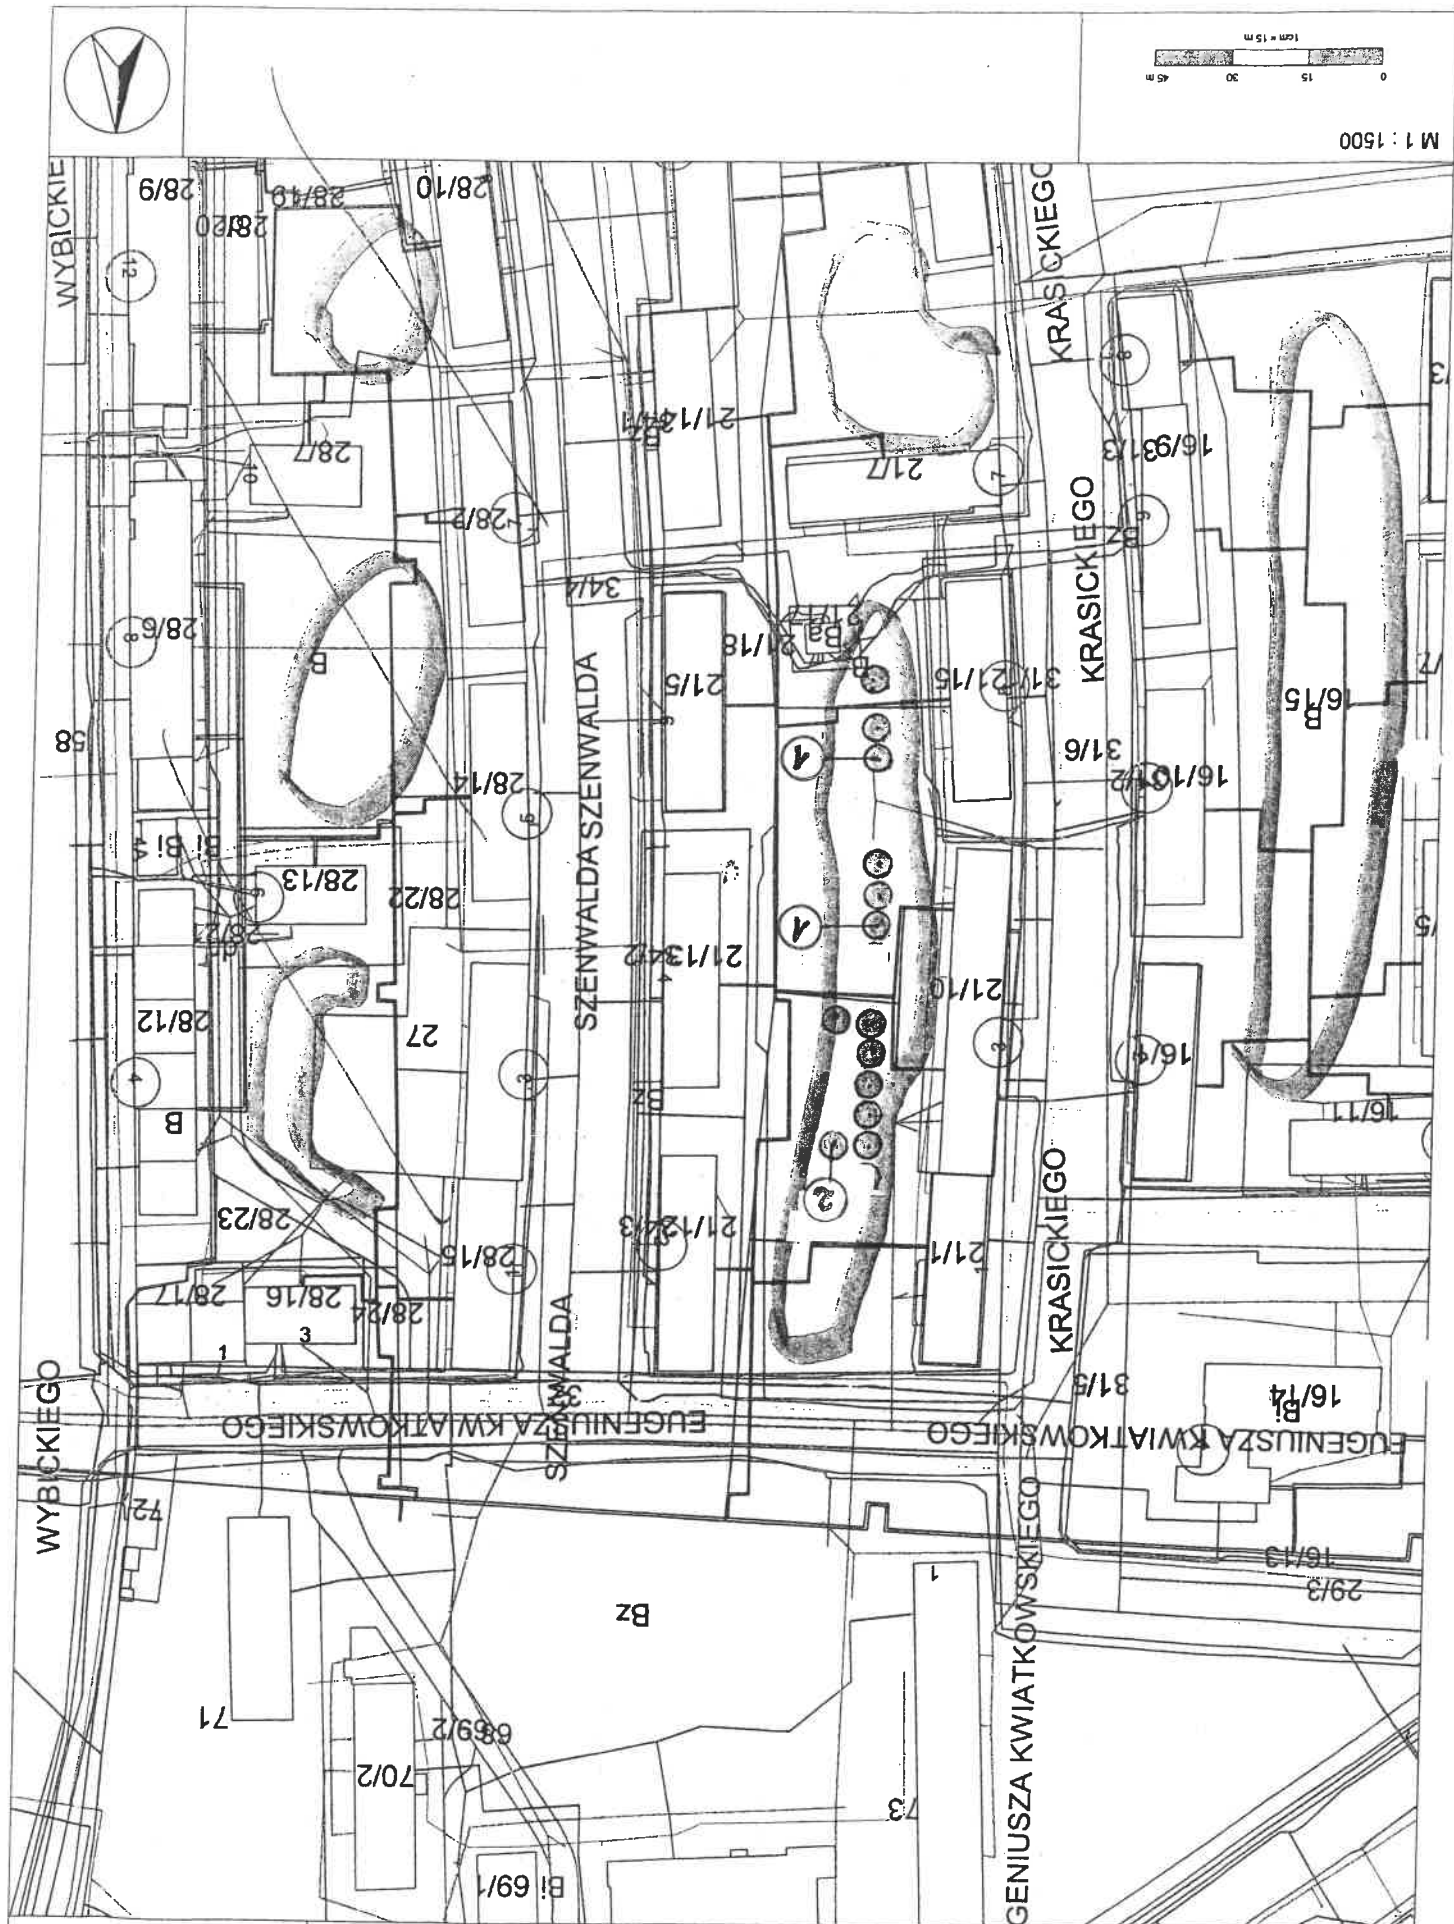

**PROPOZYCJA NASADZEŃ DRZEW**  
**ul. Północna-Bukowa Pogoria III**  
**w Dąbrowie Górniczej**

**LEGENDA**




**- Drzewa liściaste projektowane**

**DOBÓR ROŚLIN**


**1. grab pospolity 'Fastigiata'**

**25 szt.**

Image:

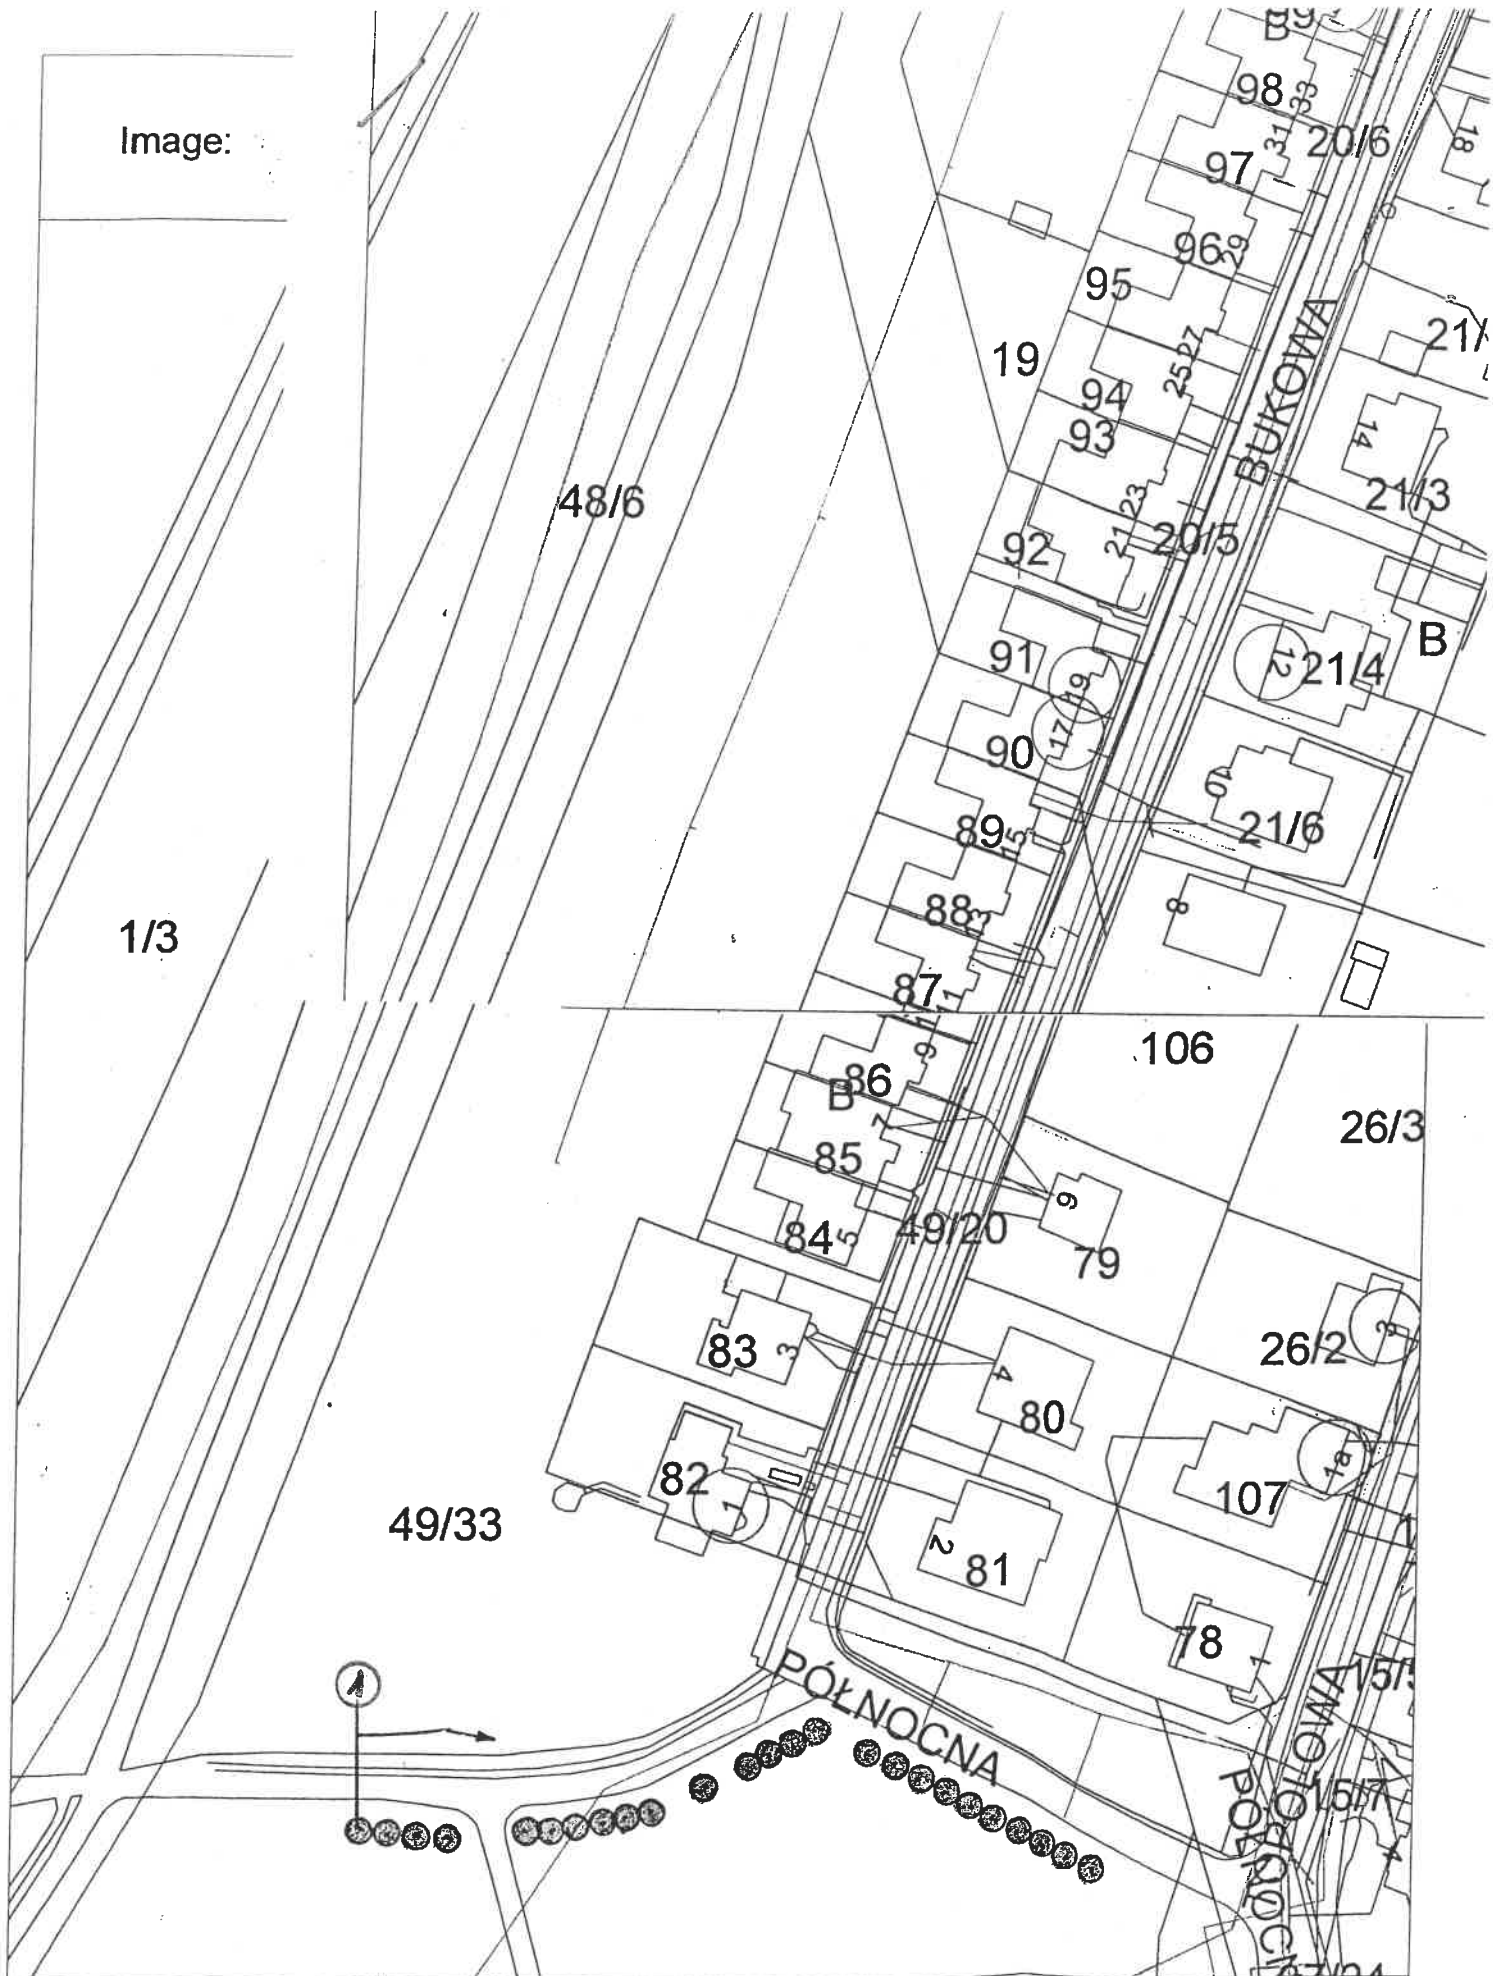

M 1 : 1000

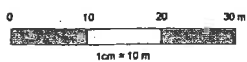

# **PROPOZYCJA NASADZEŃ DRZEW**

**ul. Adamieckiego - za przedszkolem  
w Dąbrowie Górniczej**

## **LEGENDA**



**- Drzewa liściaste projektowane**

## **DOBÓR ROŚLIN**

- |   |         |
|---|---------|
| 1. wiśnia piłkowana 'Kanzan'              | 5 szt.  |
| 2. wiśnia piłkowana 'Kiku-shidare-sakura' | 12 szt. |


Image:

9

ADAMIECKIEGO

Datum: 12.08.2015

Image:

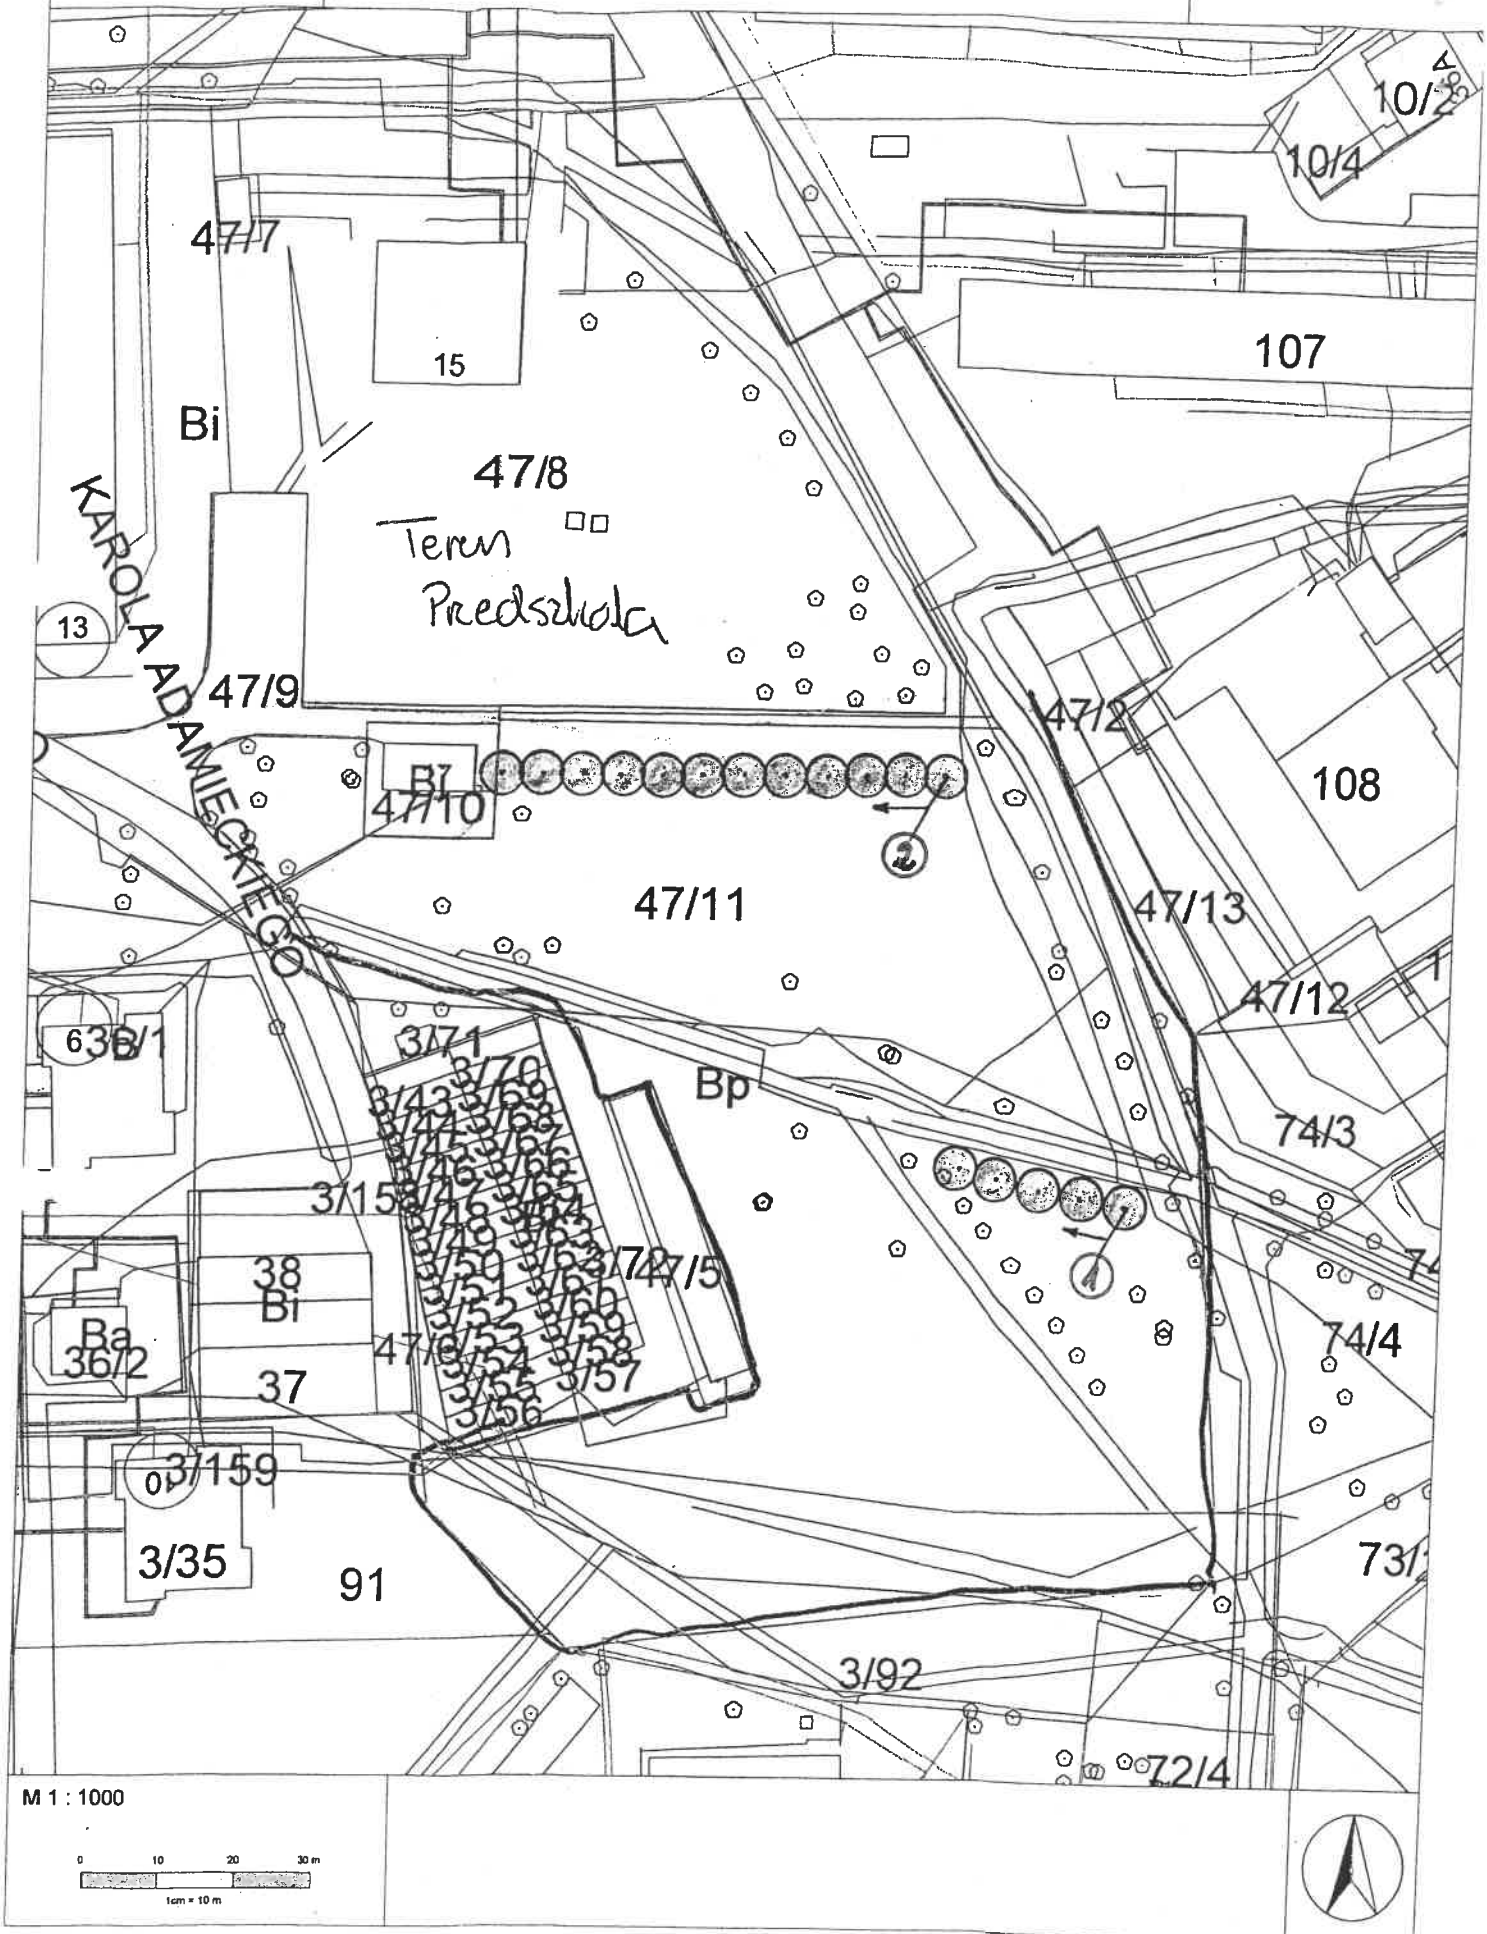



# PROPOZYCJA NASADZEŃ DRZEW

ul. Cieplaka 1B x ul. Stara  
w Dąbrowie Górniczej

## LEGENDA



- Drzewa liściaste projektowane

## DOBÓR ROŚLIN

1. wiśnia piłkowana 'Kanzan'

3 szt.

Image:

16

Datum: 10.08.2015

99/8  
13  
99/7  
122  
15  
99/10  
100/2  
17  
99/6  
99/5  
1  
1  
99/2  
CIEPLAK  
STARA

M 1 : 500

0 5 10 15 m  
1cm = 5 m



# PROPOZYCJA NASADZEŃ DRZEW

ul. T.Kościuszki - Hala Sportowa  
w Dąbrowie Górniczej


## LEGENDA



- Drzewa liściaste projektowane


## DOBÓR ROŚLIN

- |   |         |
|---|---------|
| 1. wiśnia piłkowana 'Kiku-shidare-sakura' | 10 szt. |
|---|---------|

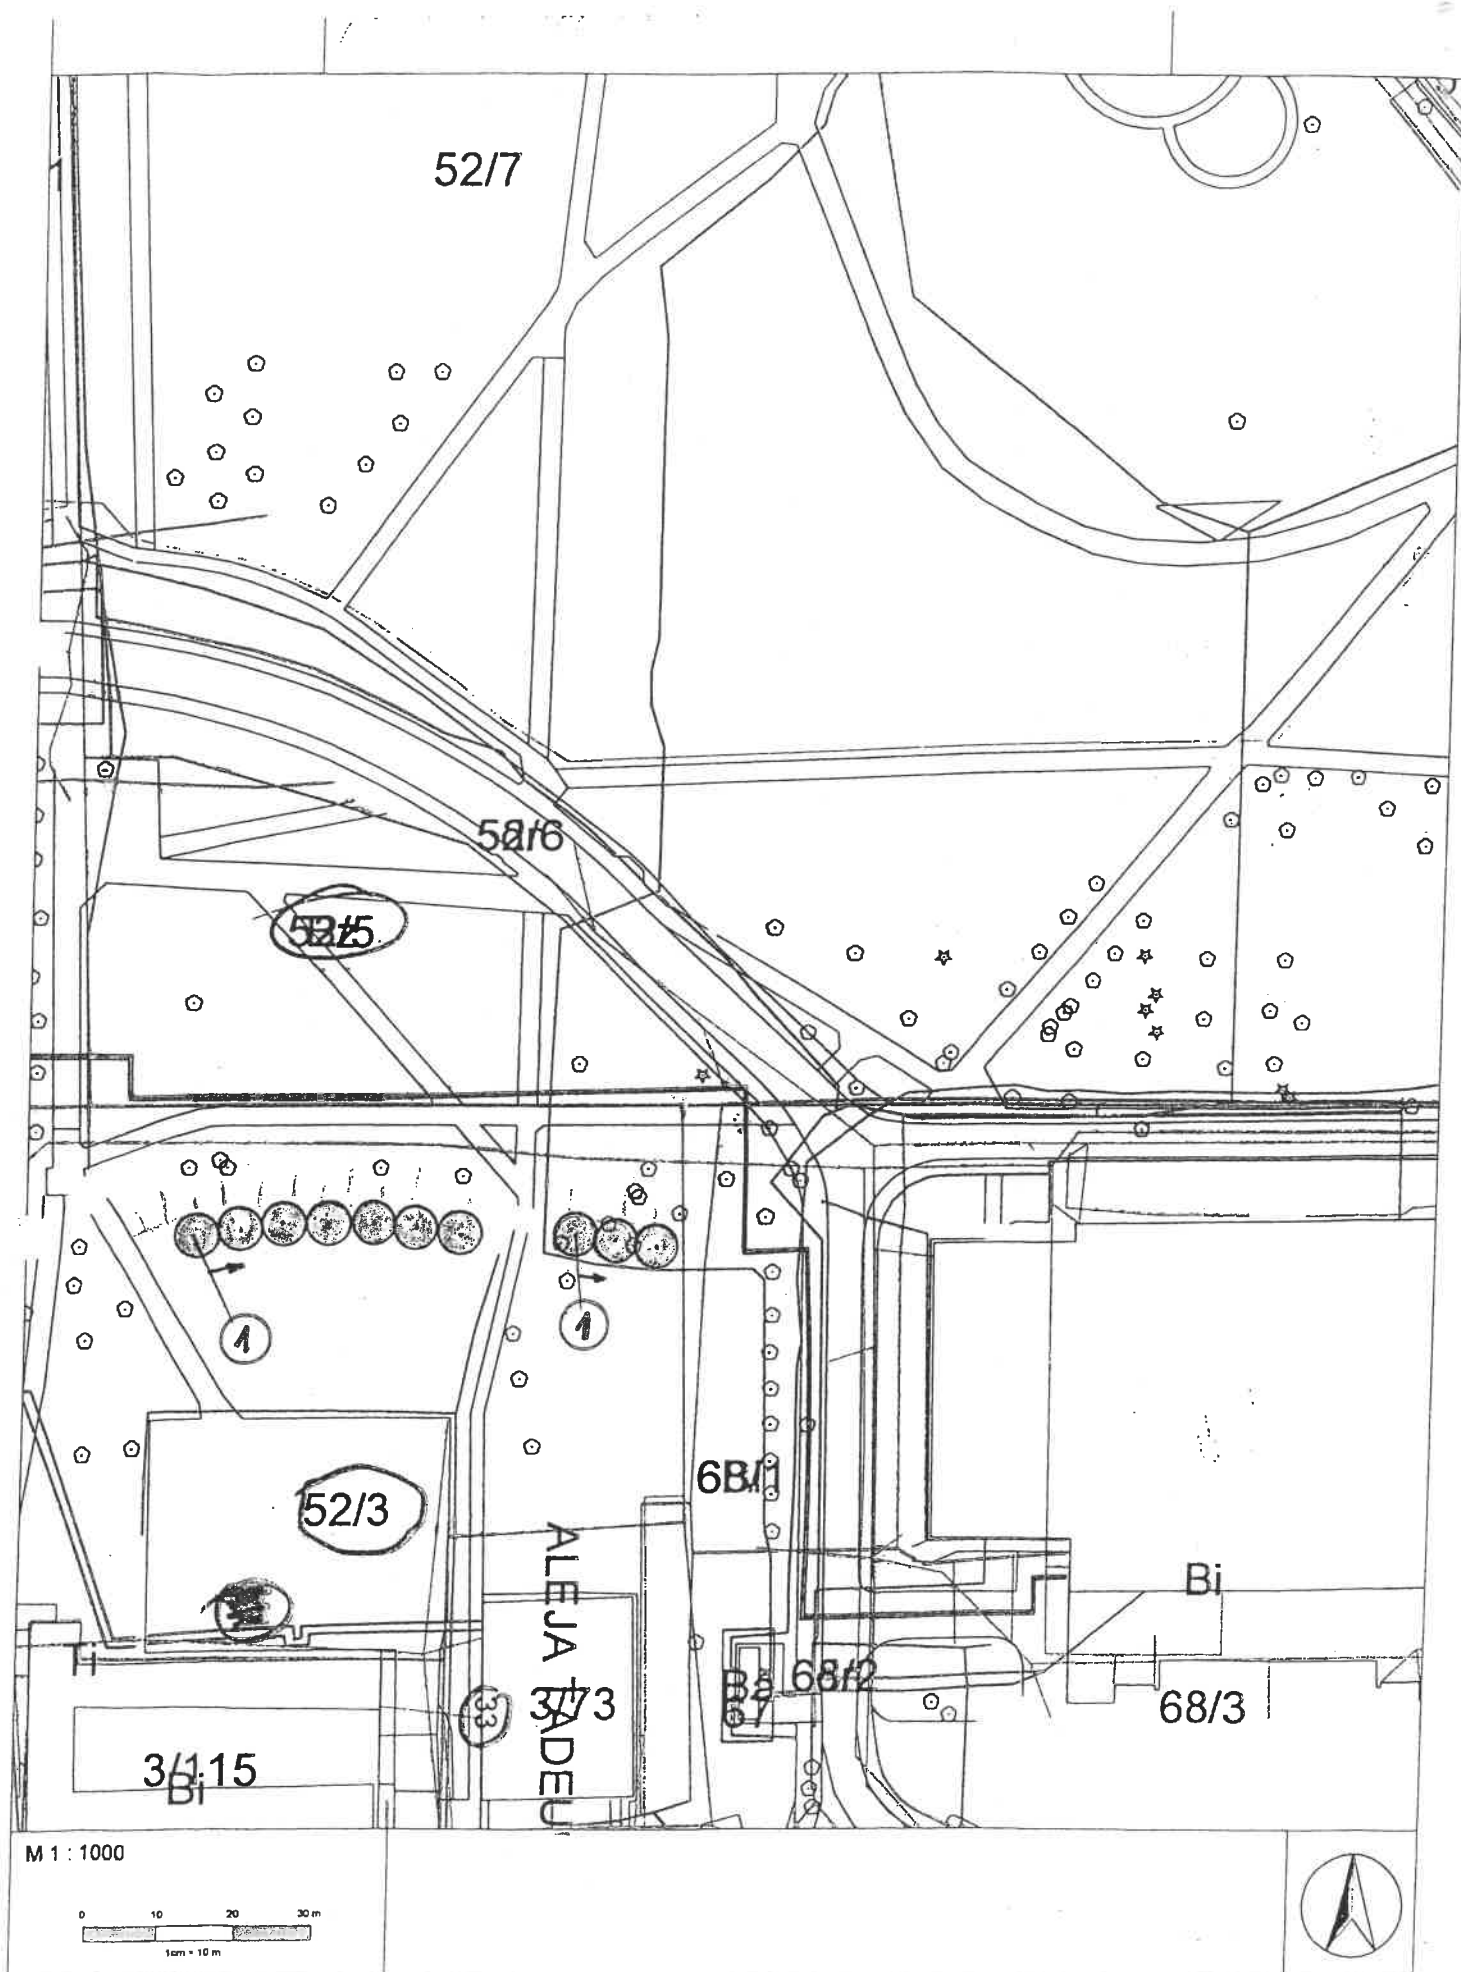

**PROPOZYCJA NASADZEŃ DRZEW**  
**ul. Morcinka a Kruczkowskiego**  
**w Dąbrowie Górniczej**

**LEGENDA**


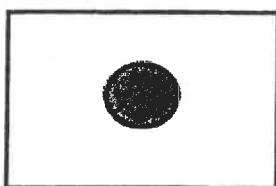


- Drzewa liściaste projektowane

**DOBÓR ROŚLIN**

1. lipa drobnolistna 'Rancho'

9 szt.

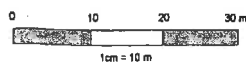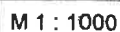

# PROPOZYCJA NASADZEŃ DRZEW

Pogoria I - droga do Rybaczówki (pas środkowy)  
w Dąbrowie Górniczej

## LEGENDA



- Drzewa liściaste projektowane

## DOBÓR ROŚLIN

1. lipa drobnolistna 'Rancho'


30 szt.




Image:

Pogoria I - droga do „Rylacziówki”

Datum: 12.08.2015

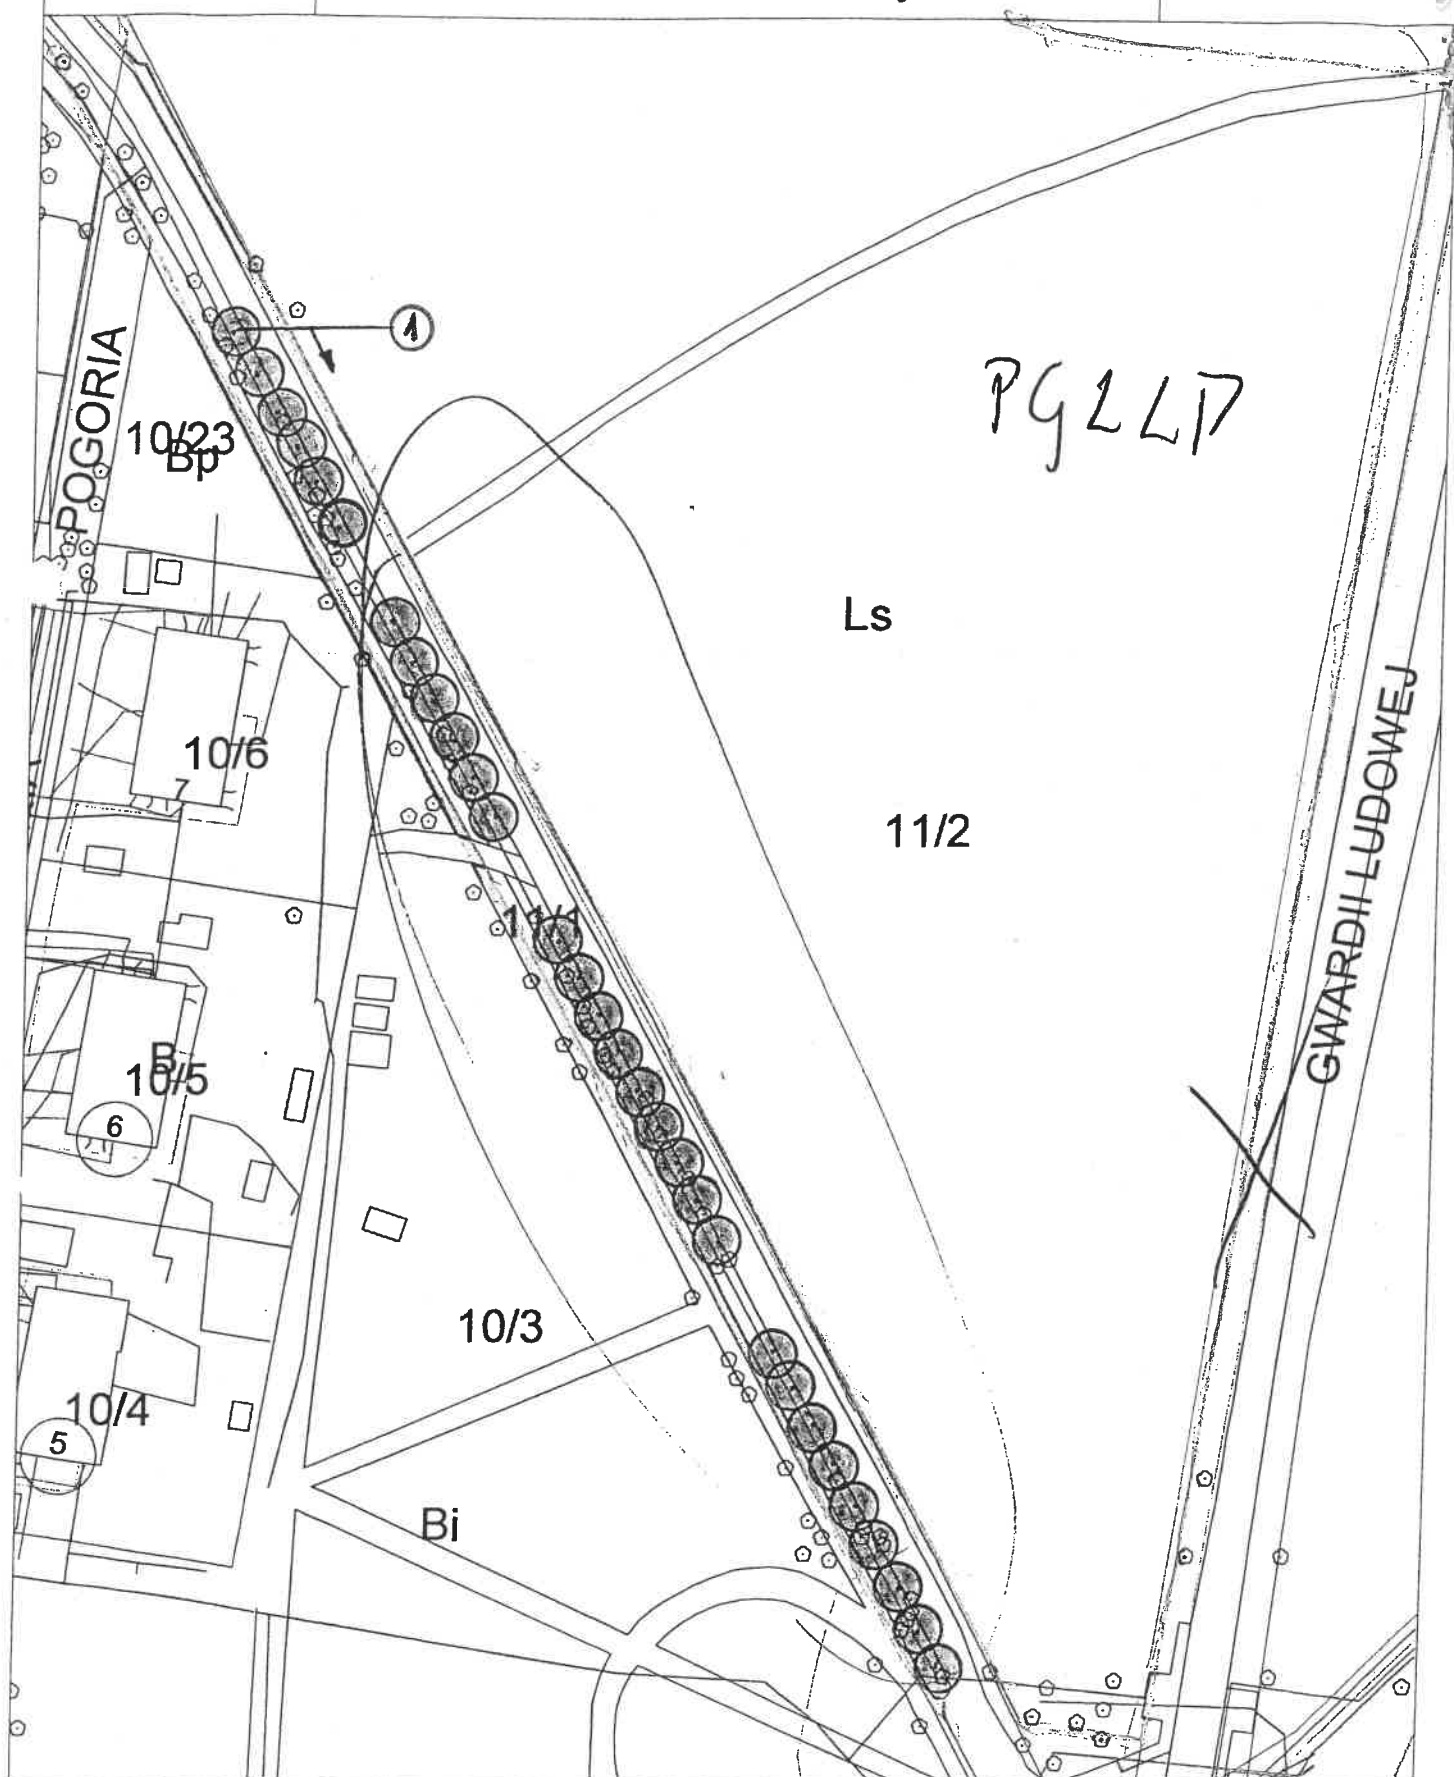

M 1 : 1000

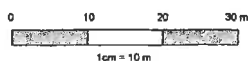


Mapy z lokalizacją  
drzew nasadzonych  
w roku 2016

# PROPOZYCJA NASADZEŃ DRZEW

ul. Pogoria I  
w Dąbrowie Górniczej

## LEGENDA

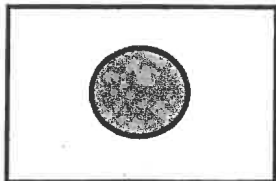

- Drzewa liściaste projektowane

## DOBÓR ROŚLIN


1. Lipa drobnolistna 'Rancho'

13 szt.

ul. Pogoria

Skala 1:1000

40

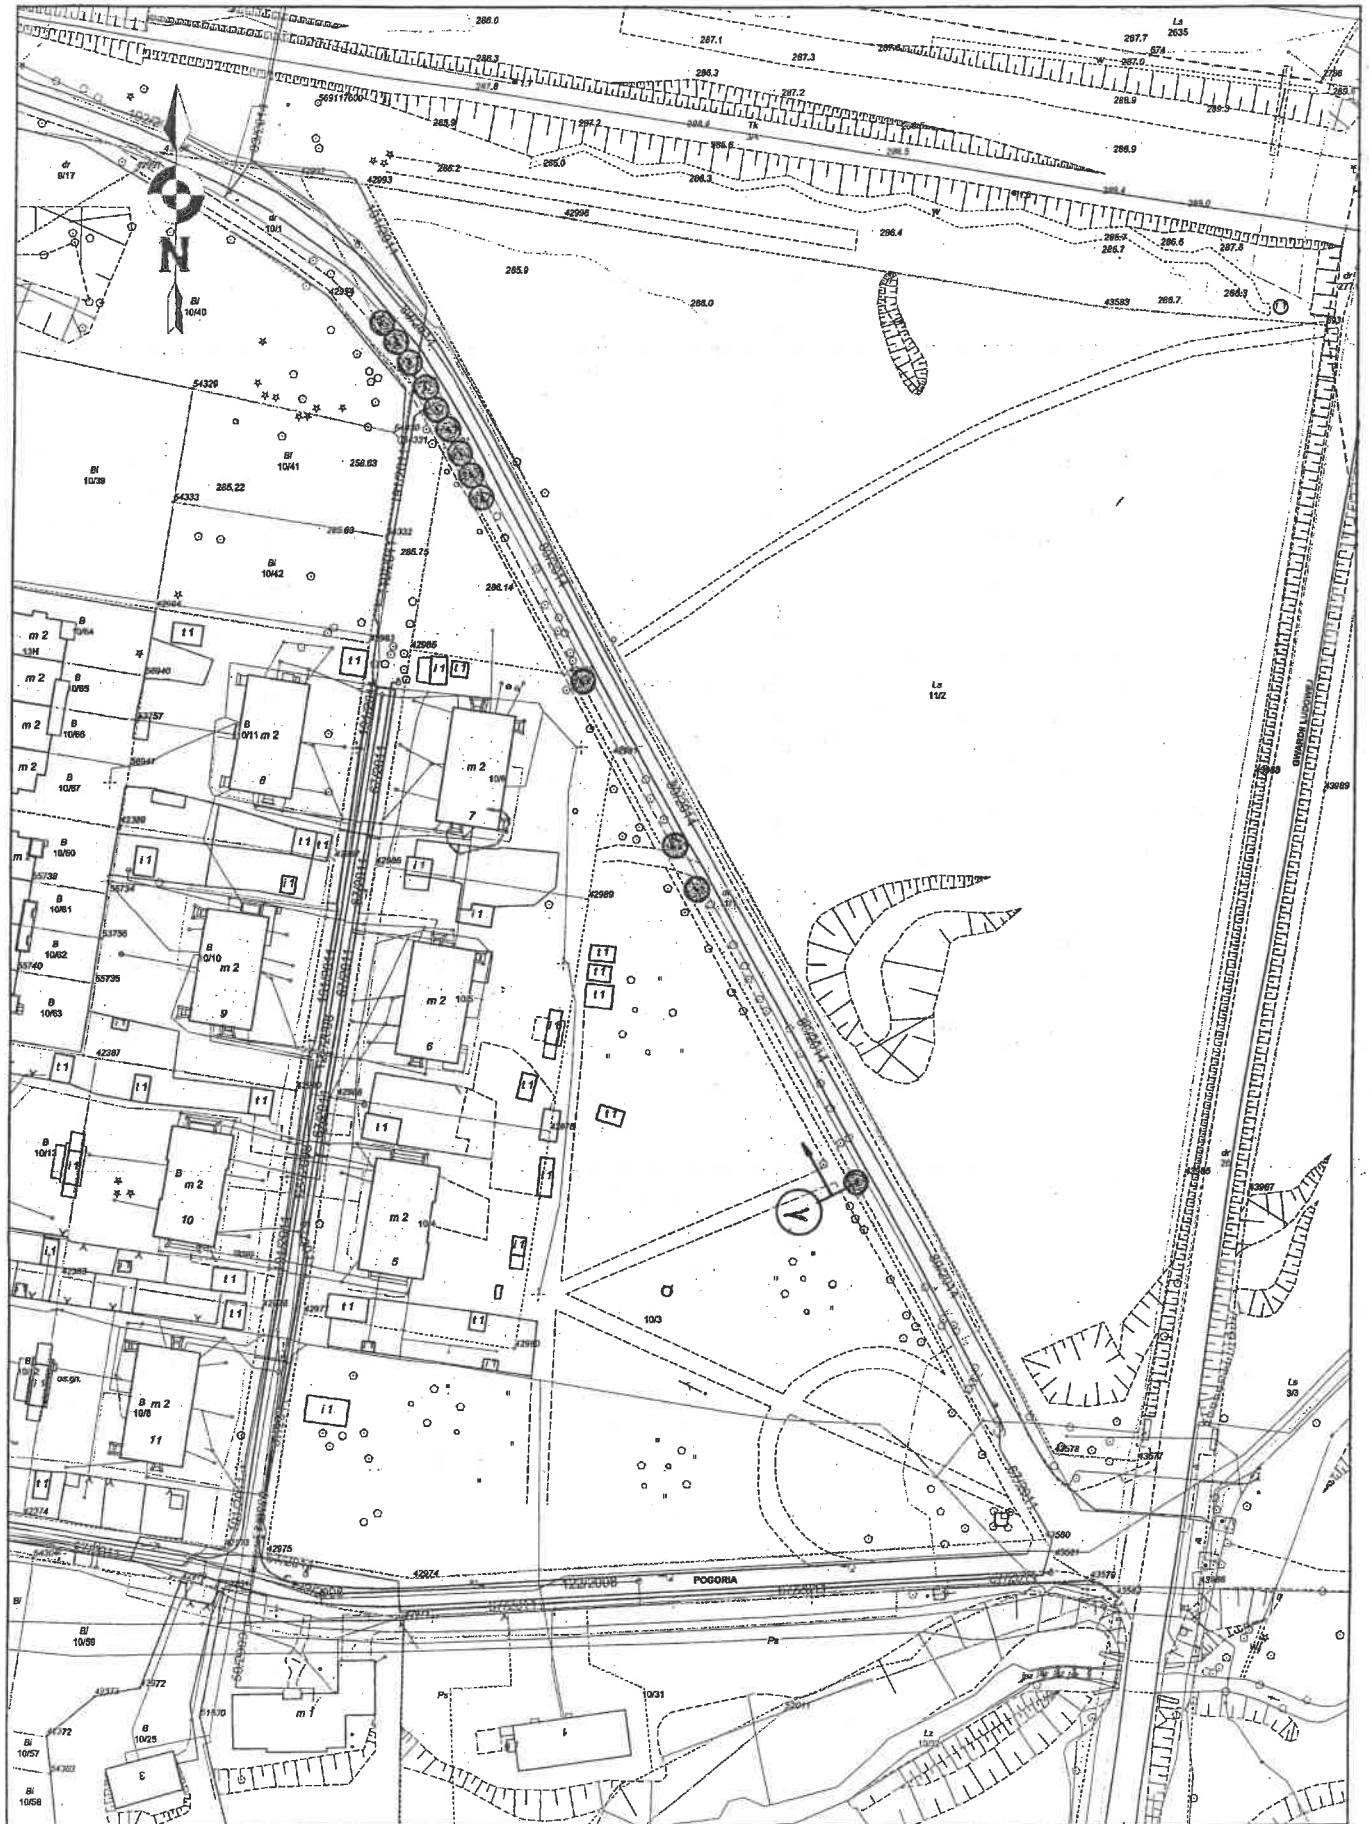


Hand

# PROPOZYCJA NASADZEŃ DRZEW

ul. Tysiąclecia - Plac Zabaw  
w Dąbrowie Górniczej

## LEGENDA

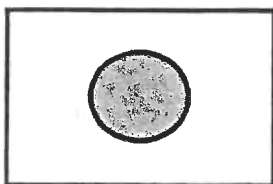

- Drzewa liściaste projektowane


## DOBÓR ROŚLIN

- |                               |         |
|-------------------------------|---------|
| 1. Wiśnia piłkowana 'Kanzan'  | 16 szt. |
| 2. Wiśnia karłowata 'Globosa' | 7 szt.  |

Mapa

Skala 1:500

35

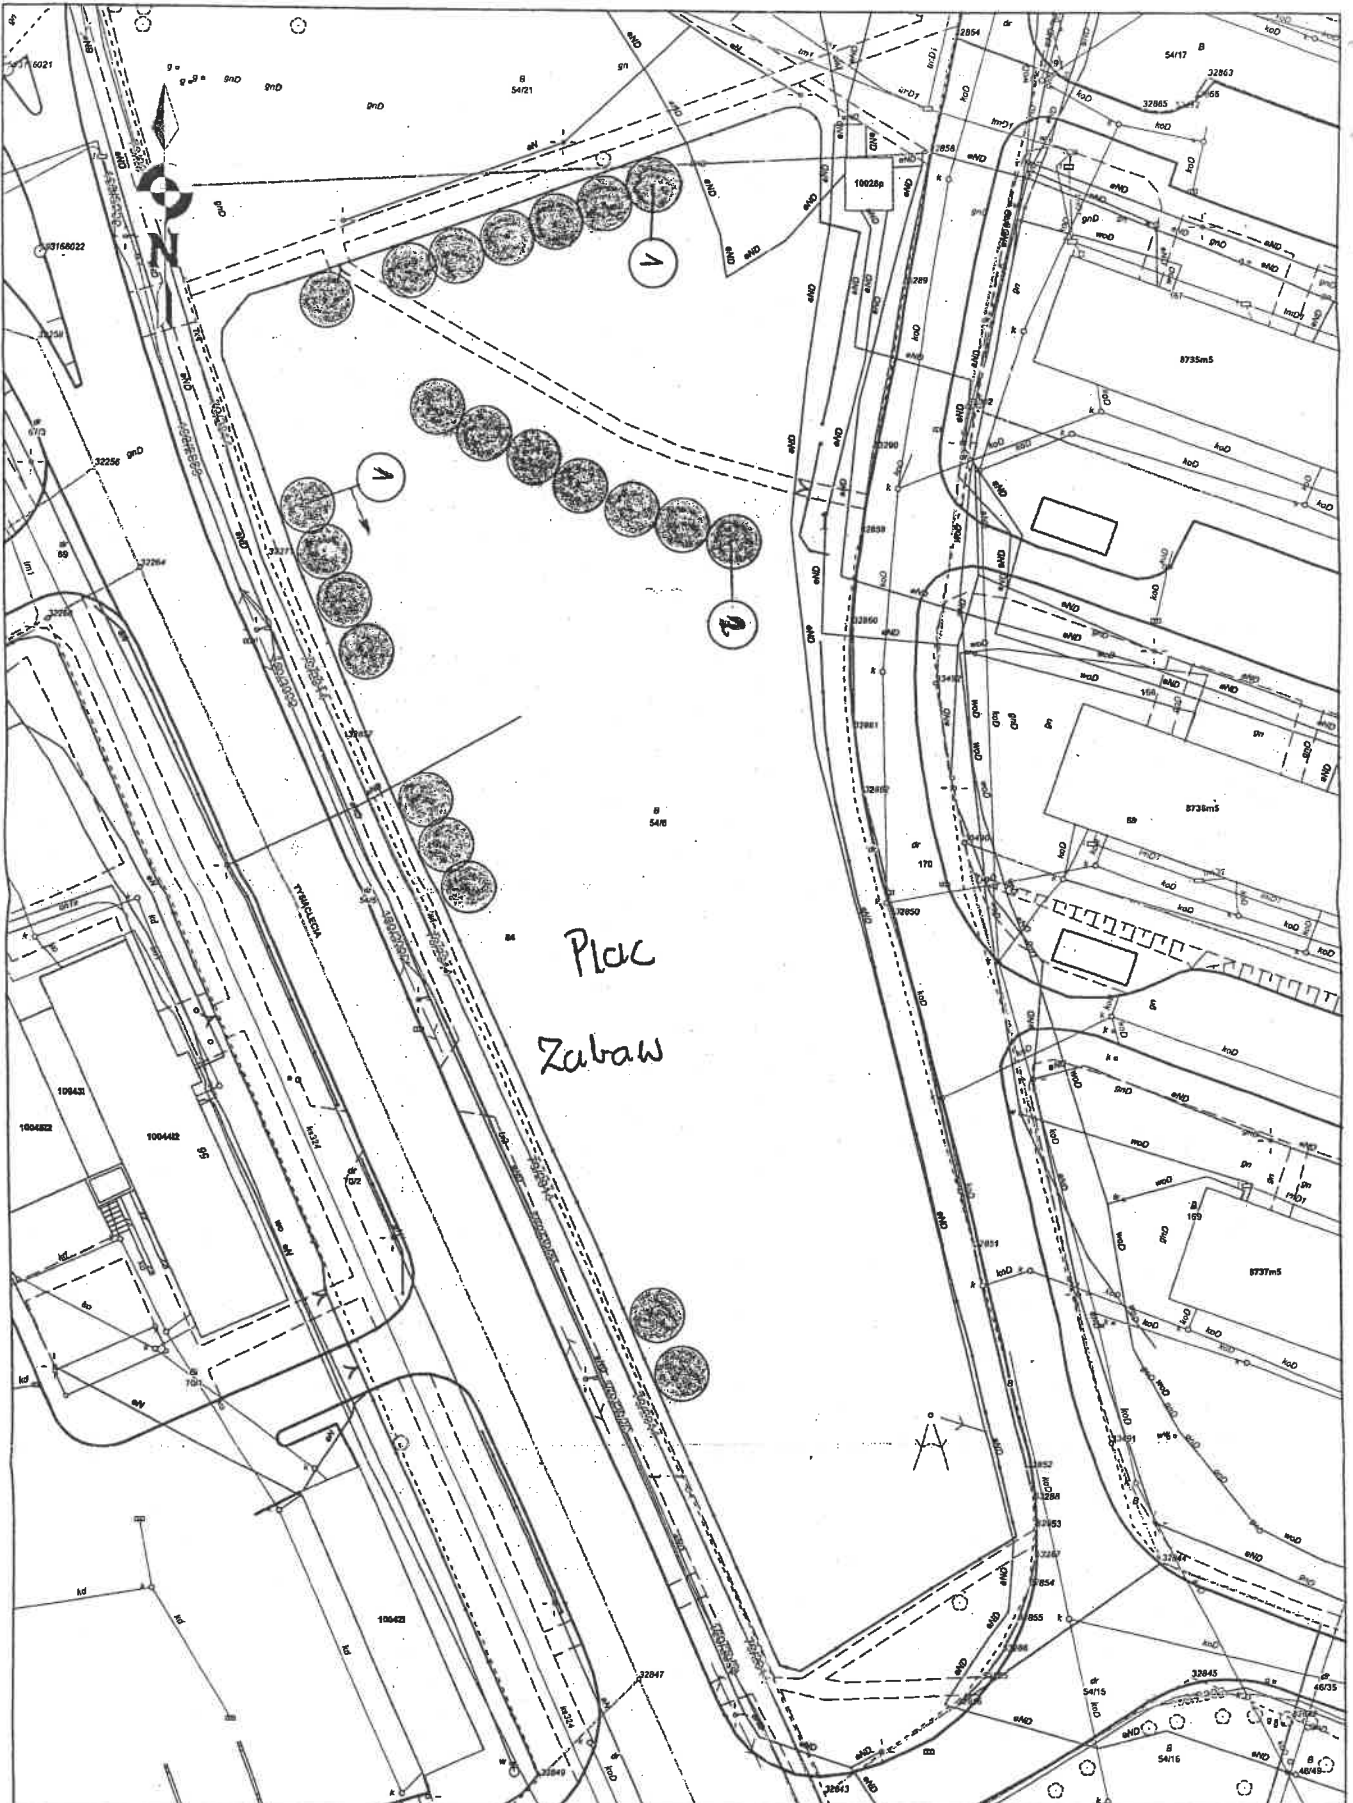

## PROPOZYCJA NASADZEŃ DRZEW

ul. Olszowa - wzdłuż alei asfaltowej - za ławkami (lewa str.)  
w Dąbrowie Górniczej

### LEGENDA




- Drzewa liściaste projektowane

### DOBÓR ROŚLIN

1. klon zwyczajny 'Royal Red'


37 szt.



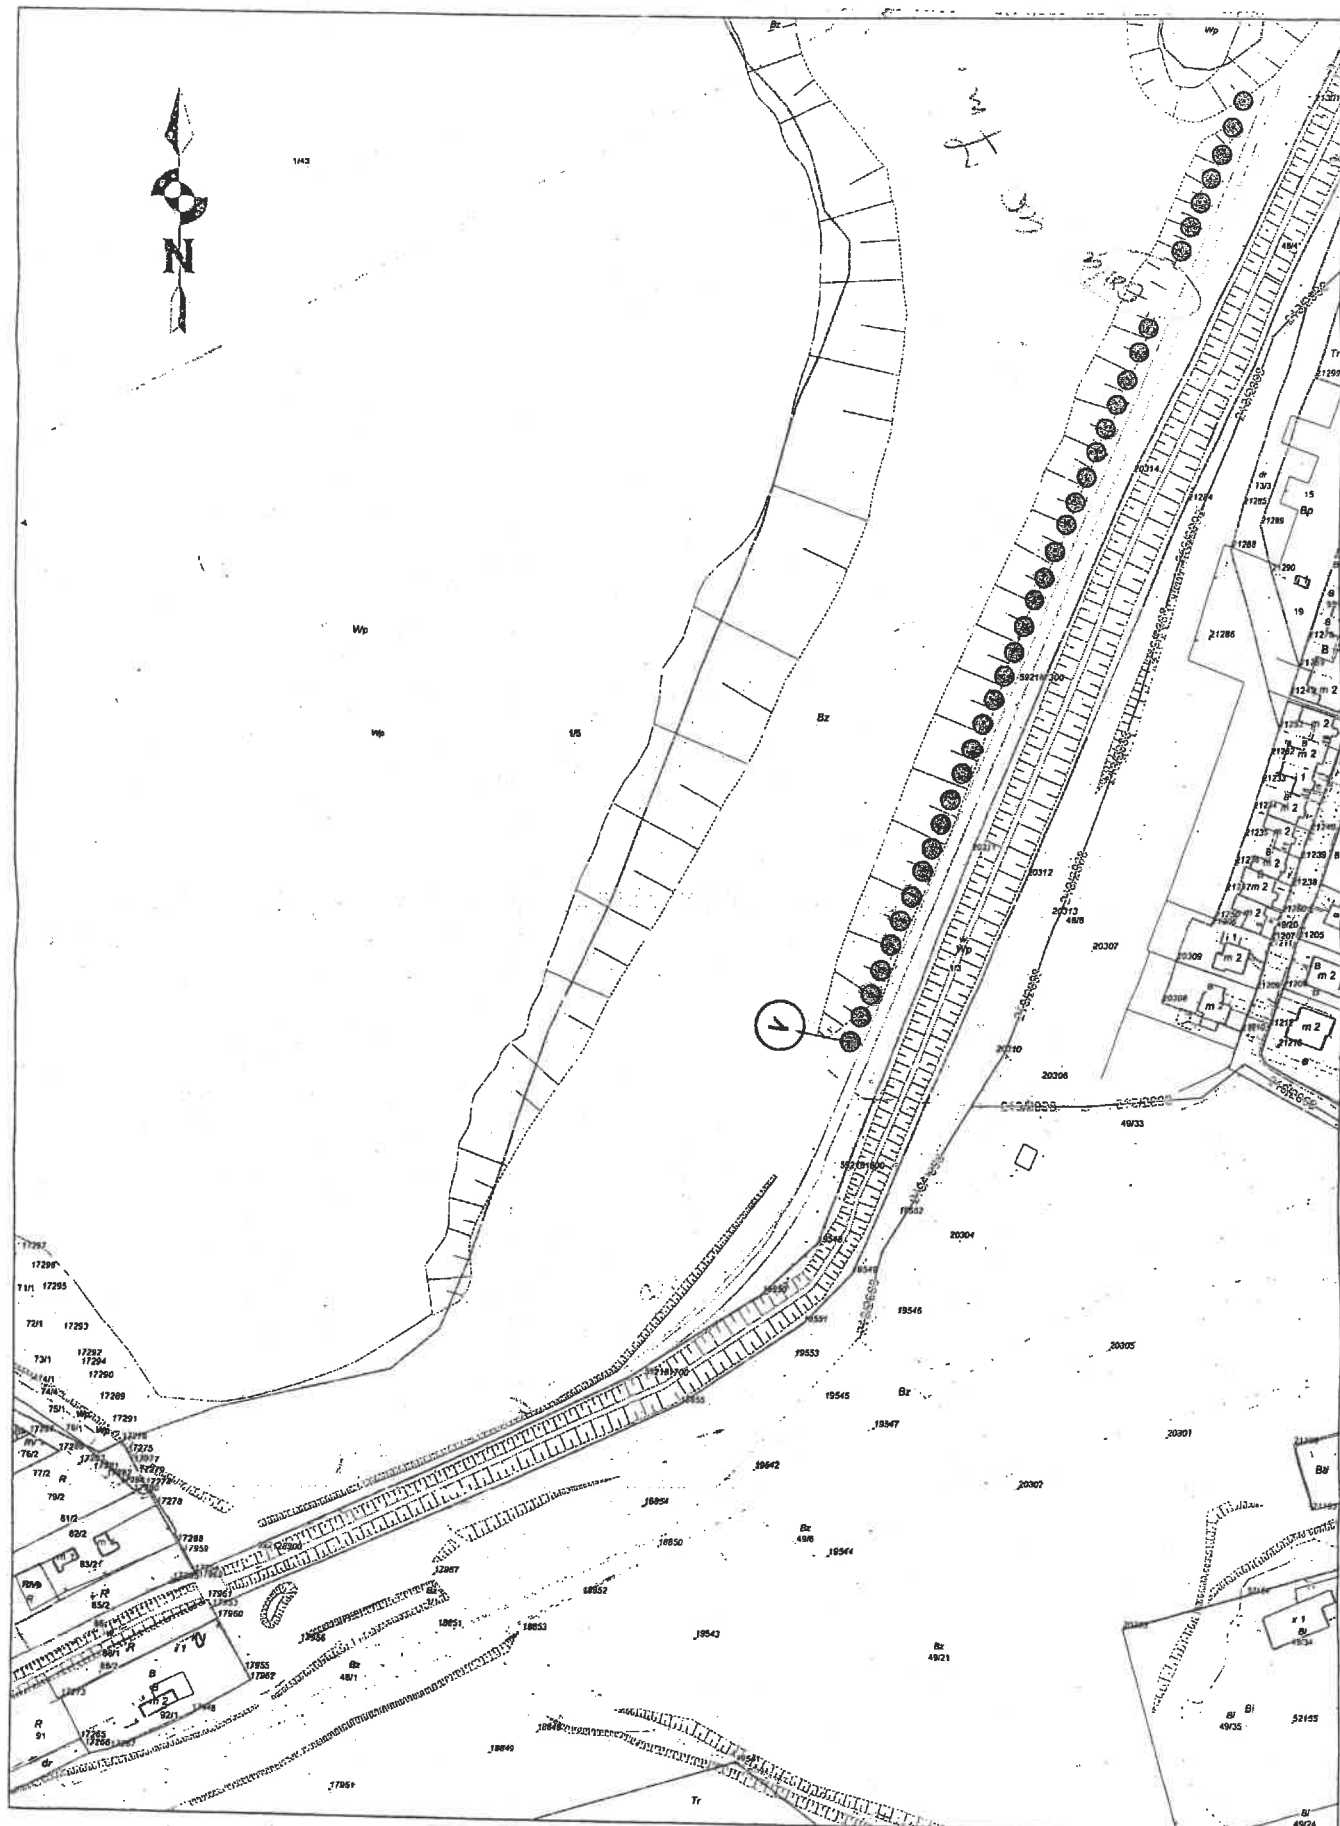

**PROPOZYCJA NASADZEŃ DRZEW**  
**ul. Pogoria III (od Piekła ul. Jasna)**  
**w Dąbrowie Górniczej**

**LEGENDA**

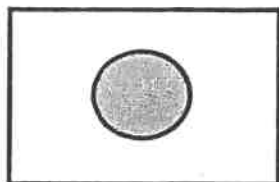

**- Drzewa liściaste projektowane**

**DOBÓR ROŚLIN**

1. Brzoza brodawkowata 'Fastigiata'

68 szt.


Skala 1:2000



Polynema castellana  
(Myrmecol. Soc. France)  
(2nd ed. 1911)

**PROPOZYCJA NASADZEŃ DRZEW**  
**ul. Mireckiego - Przedszkole**  
**w Dąbrowie Górniczej**

**LEGENDA**

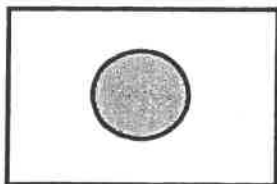

**- Drzewa liściaste projektowane**

**DOBÓR ROŚLIN**

**1. Wiśnia 'Royal Burgundy'**


**1 szt.**

*Plan 1:500 - 1/16*

54

Mireckiego - Przedszkole

Skala 1:500

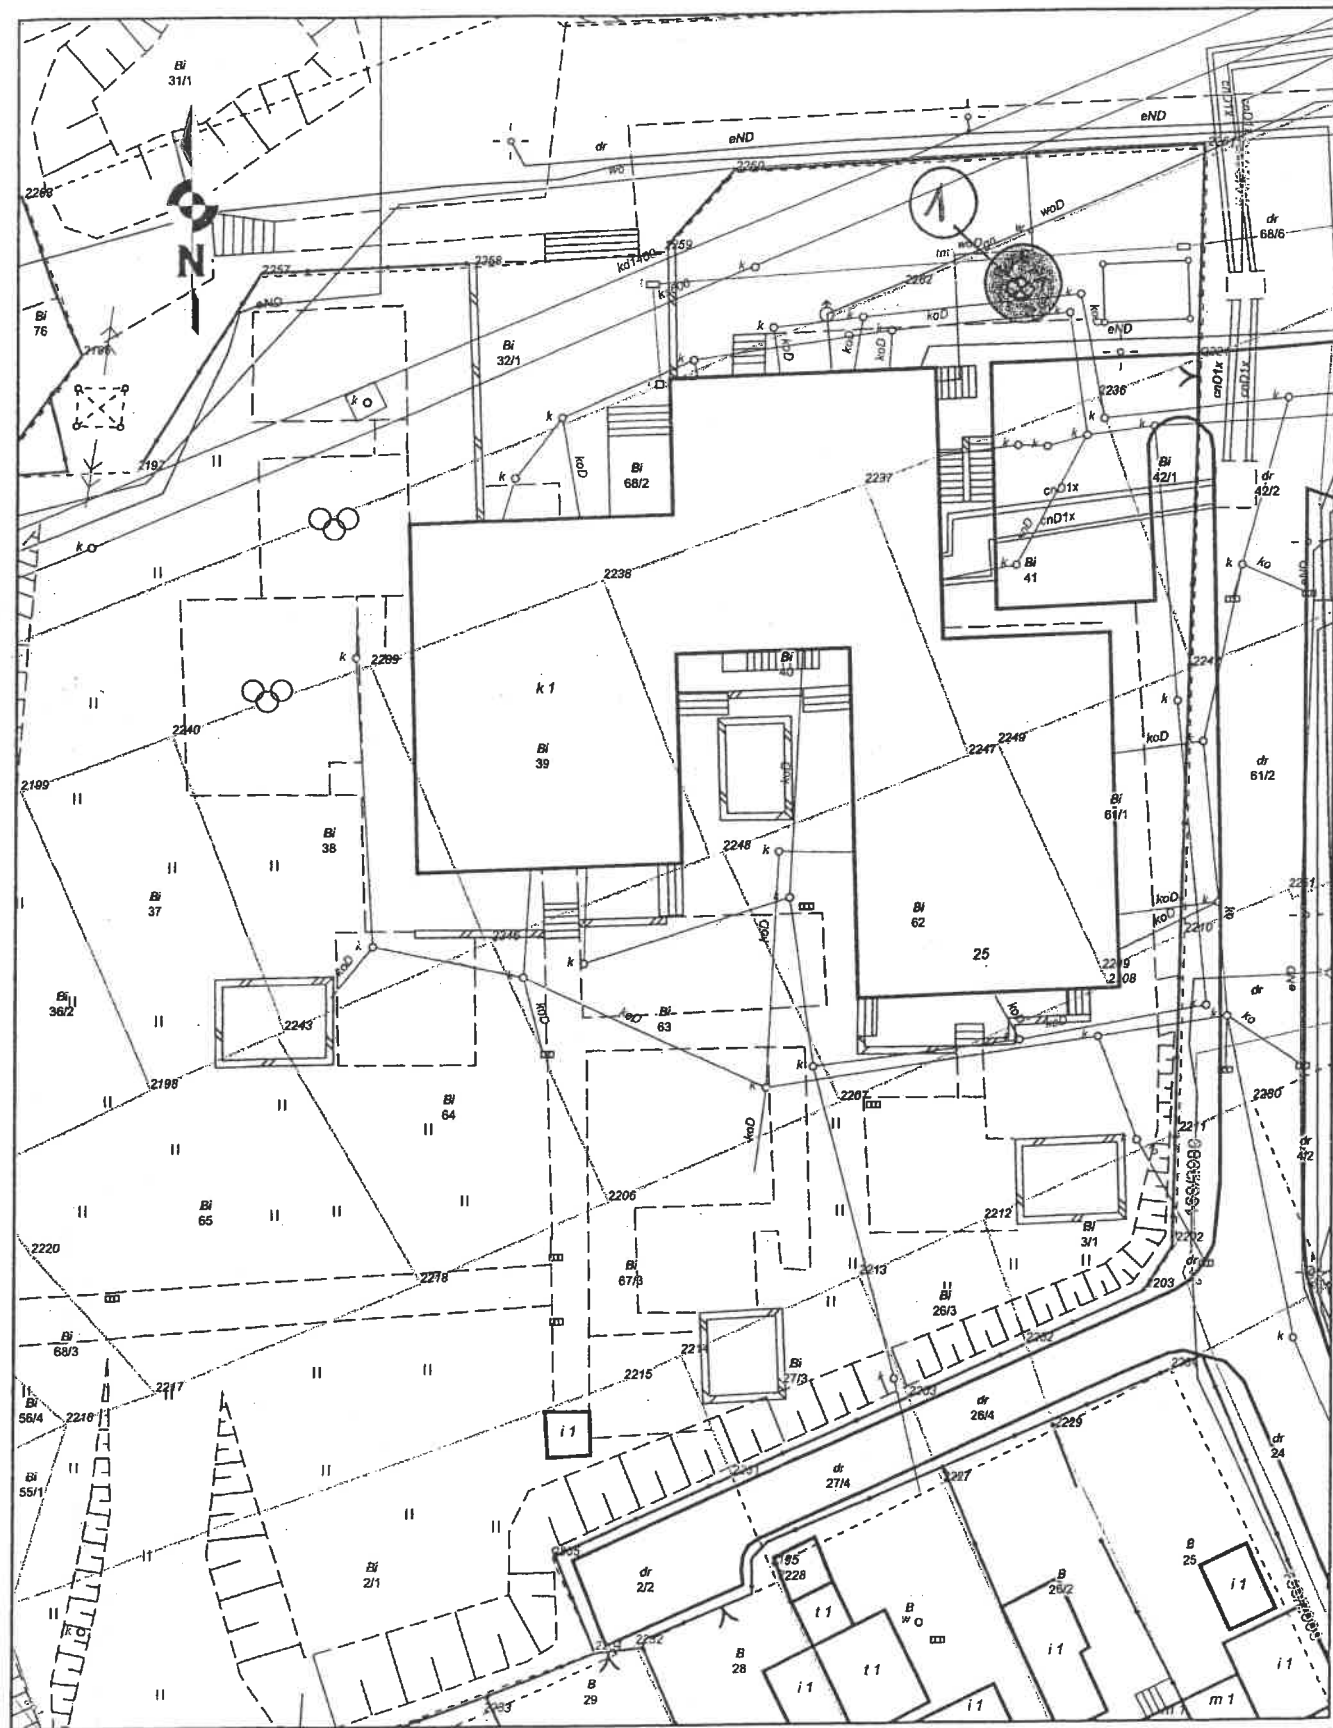


*Plan 1:500 - 1/16*

*Plan*

**PROPOZYCJA NASADZEŃ DRZEW**  
**ul. Broniewskiego**  
**w Dąbrowie Górniczej**

**LEGENDA**

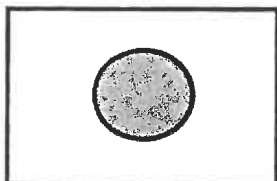

- Drzewa liściaste projektowane


**DOBÓR ROŚLIN**

1. Klon polny

7 szt.

Odwrócić rękawicę lewą, zaś sklepić opuszczone

Skala 1:1000

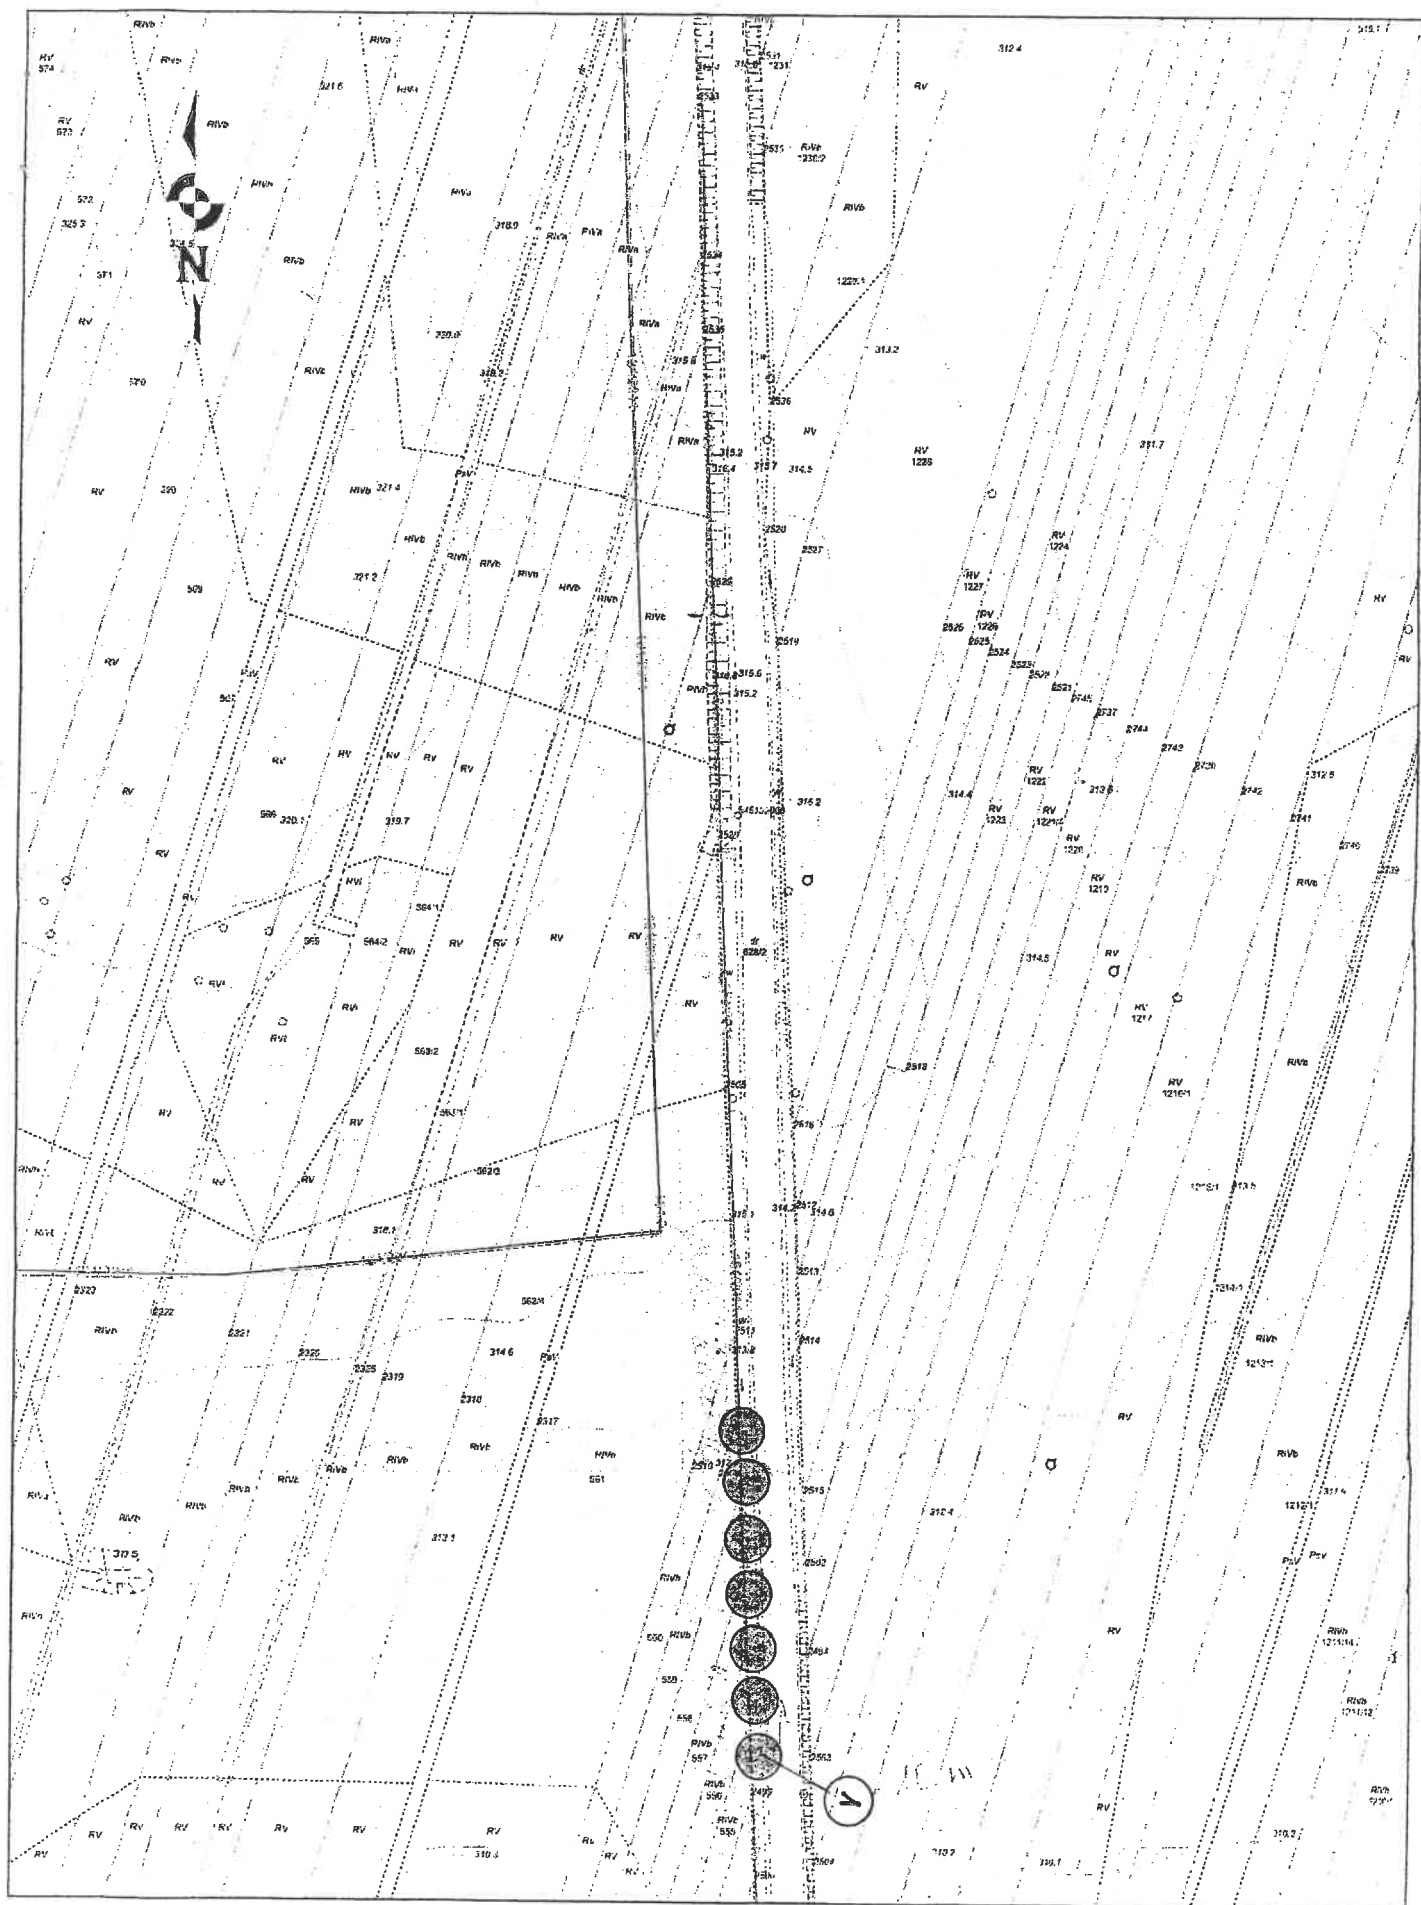


do delezji nr 15

55



Odaleń najbliżej Ujejskiej, ze skalek na opałniczym

Skala 1:1000

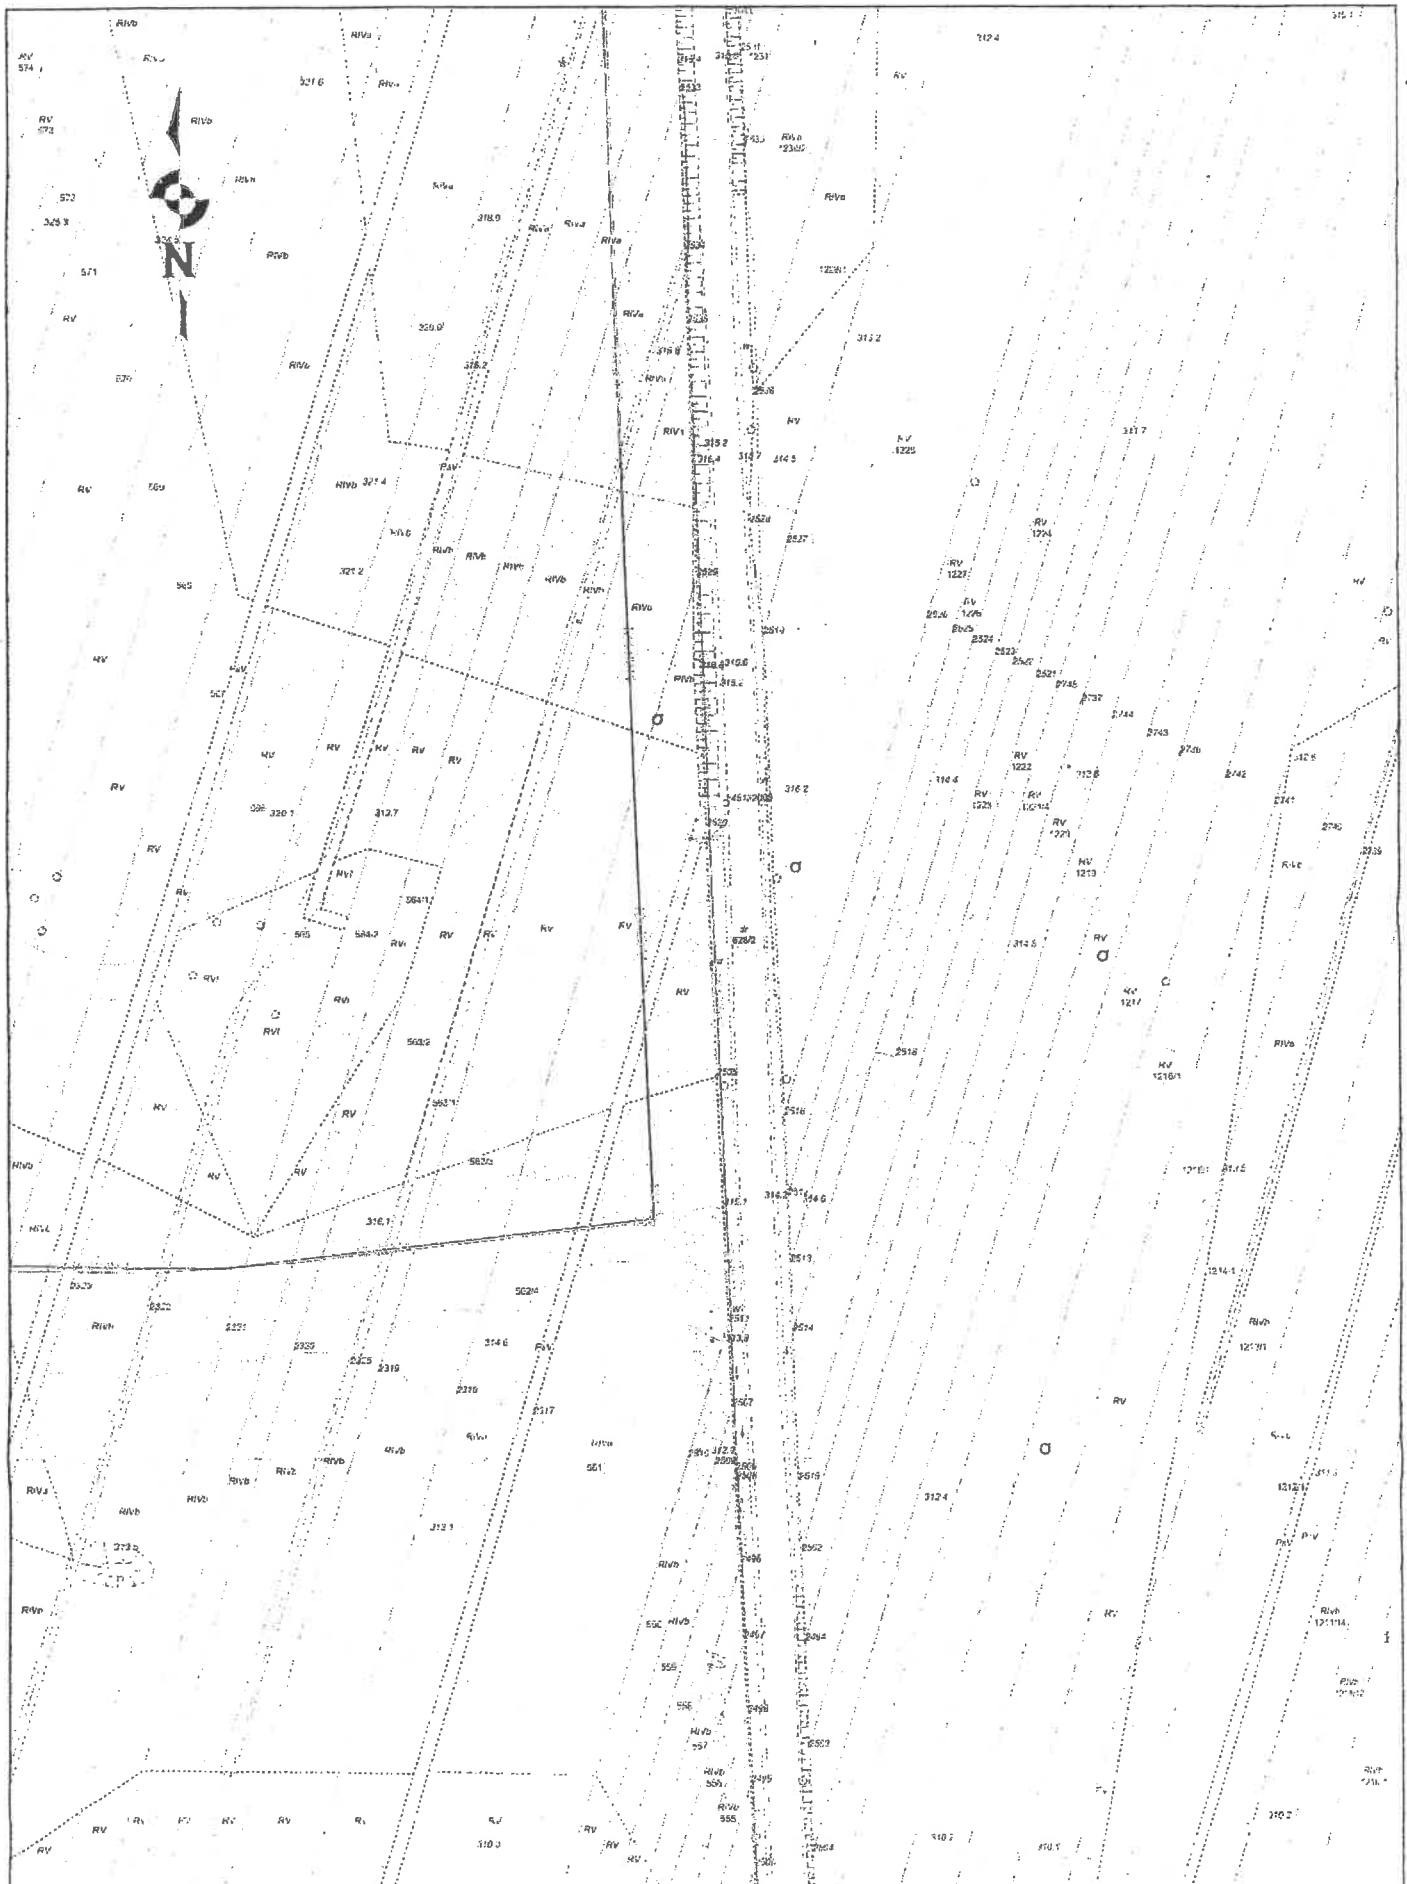


do deuzji nr 15

50

# PROPOZYCJA NASADZEŃ DRZEW

ul. Kosmonautów  
w Dąbrowie Górniczej

## LEGENDA

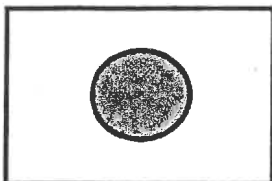

- Drzewa liściaste projektowane

## DOBÓR ROŚLIN


1. Lipa drobnolistna 'Rancho'

6 szt.

ul. Kosmonautów

Skala 1:1000


27

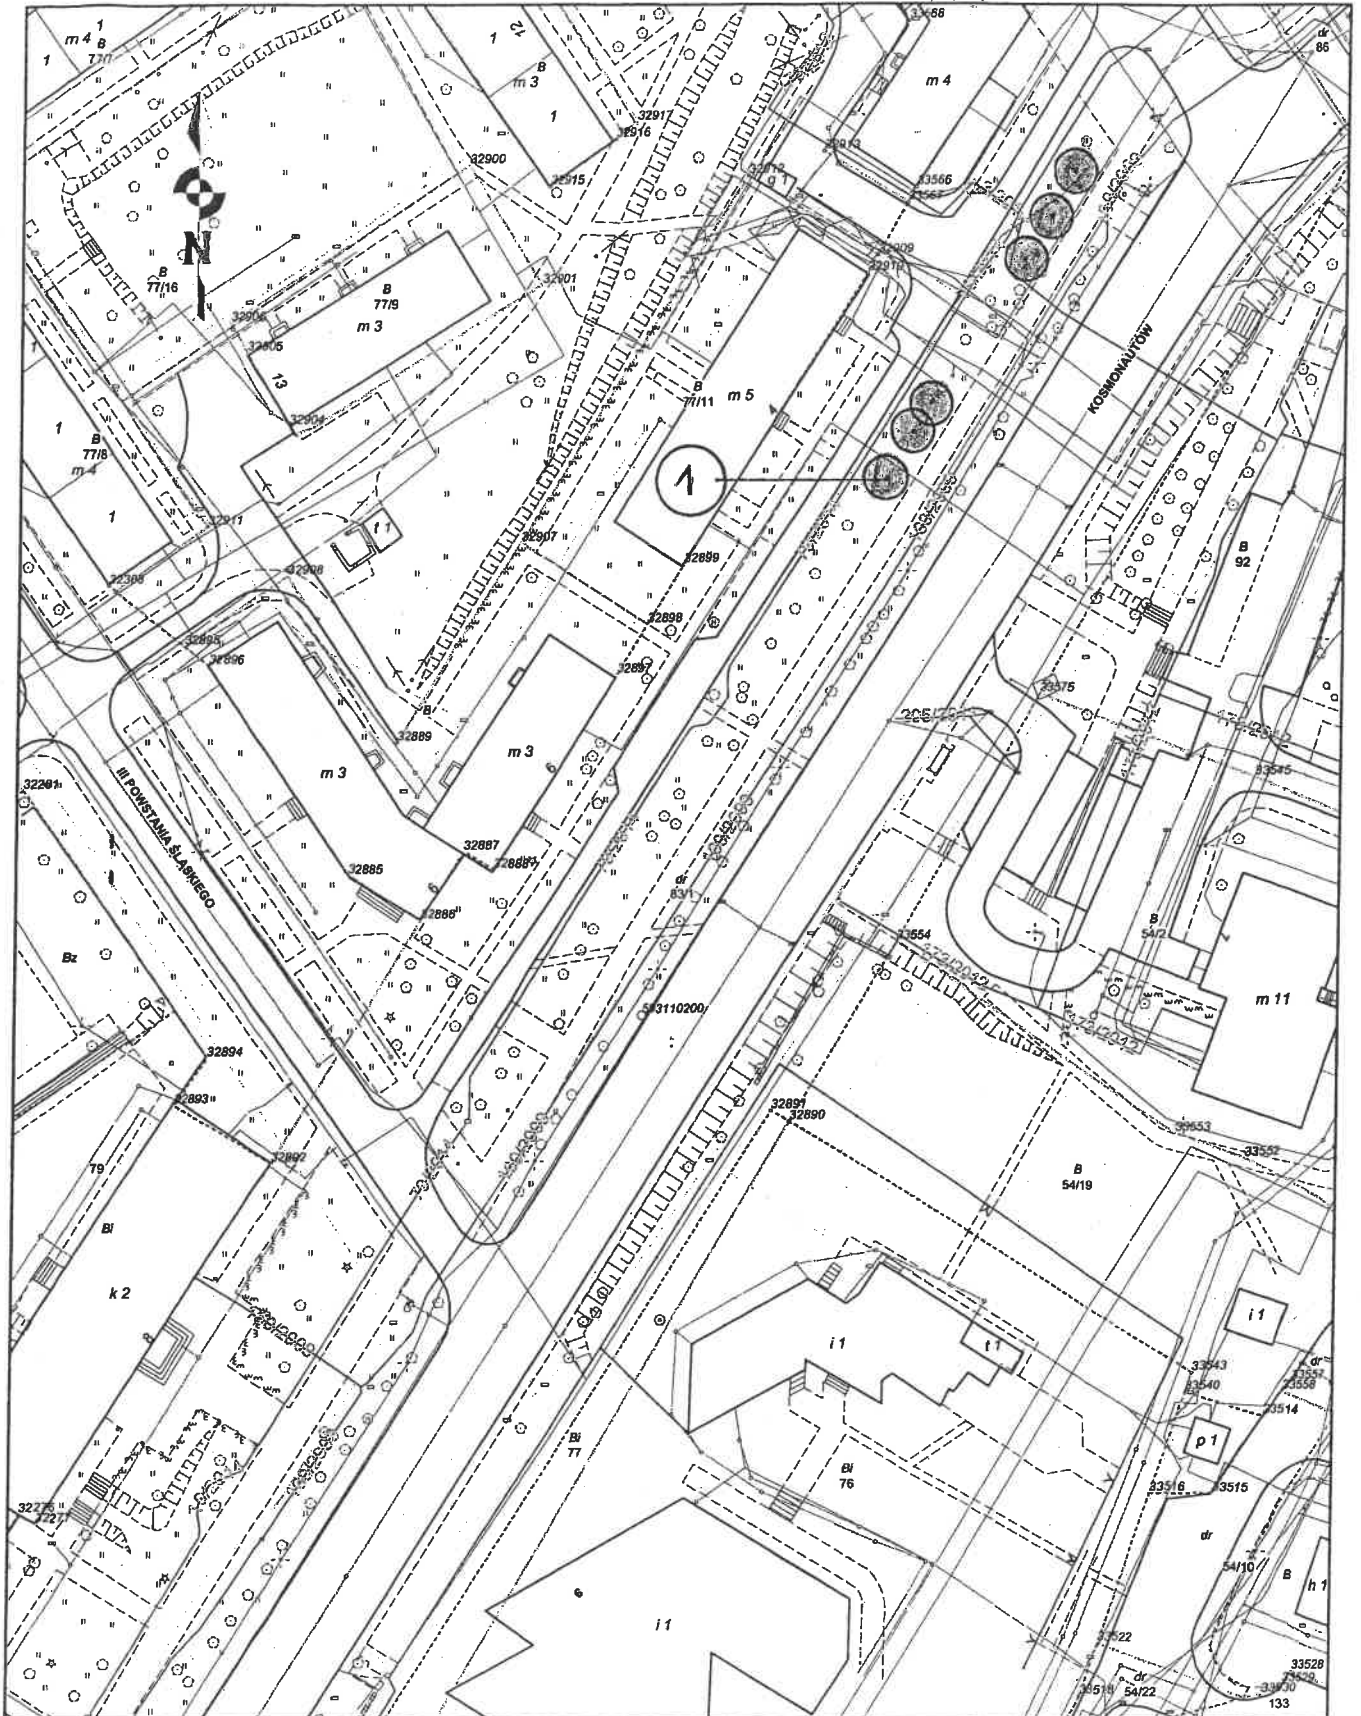

1

27


27

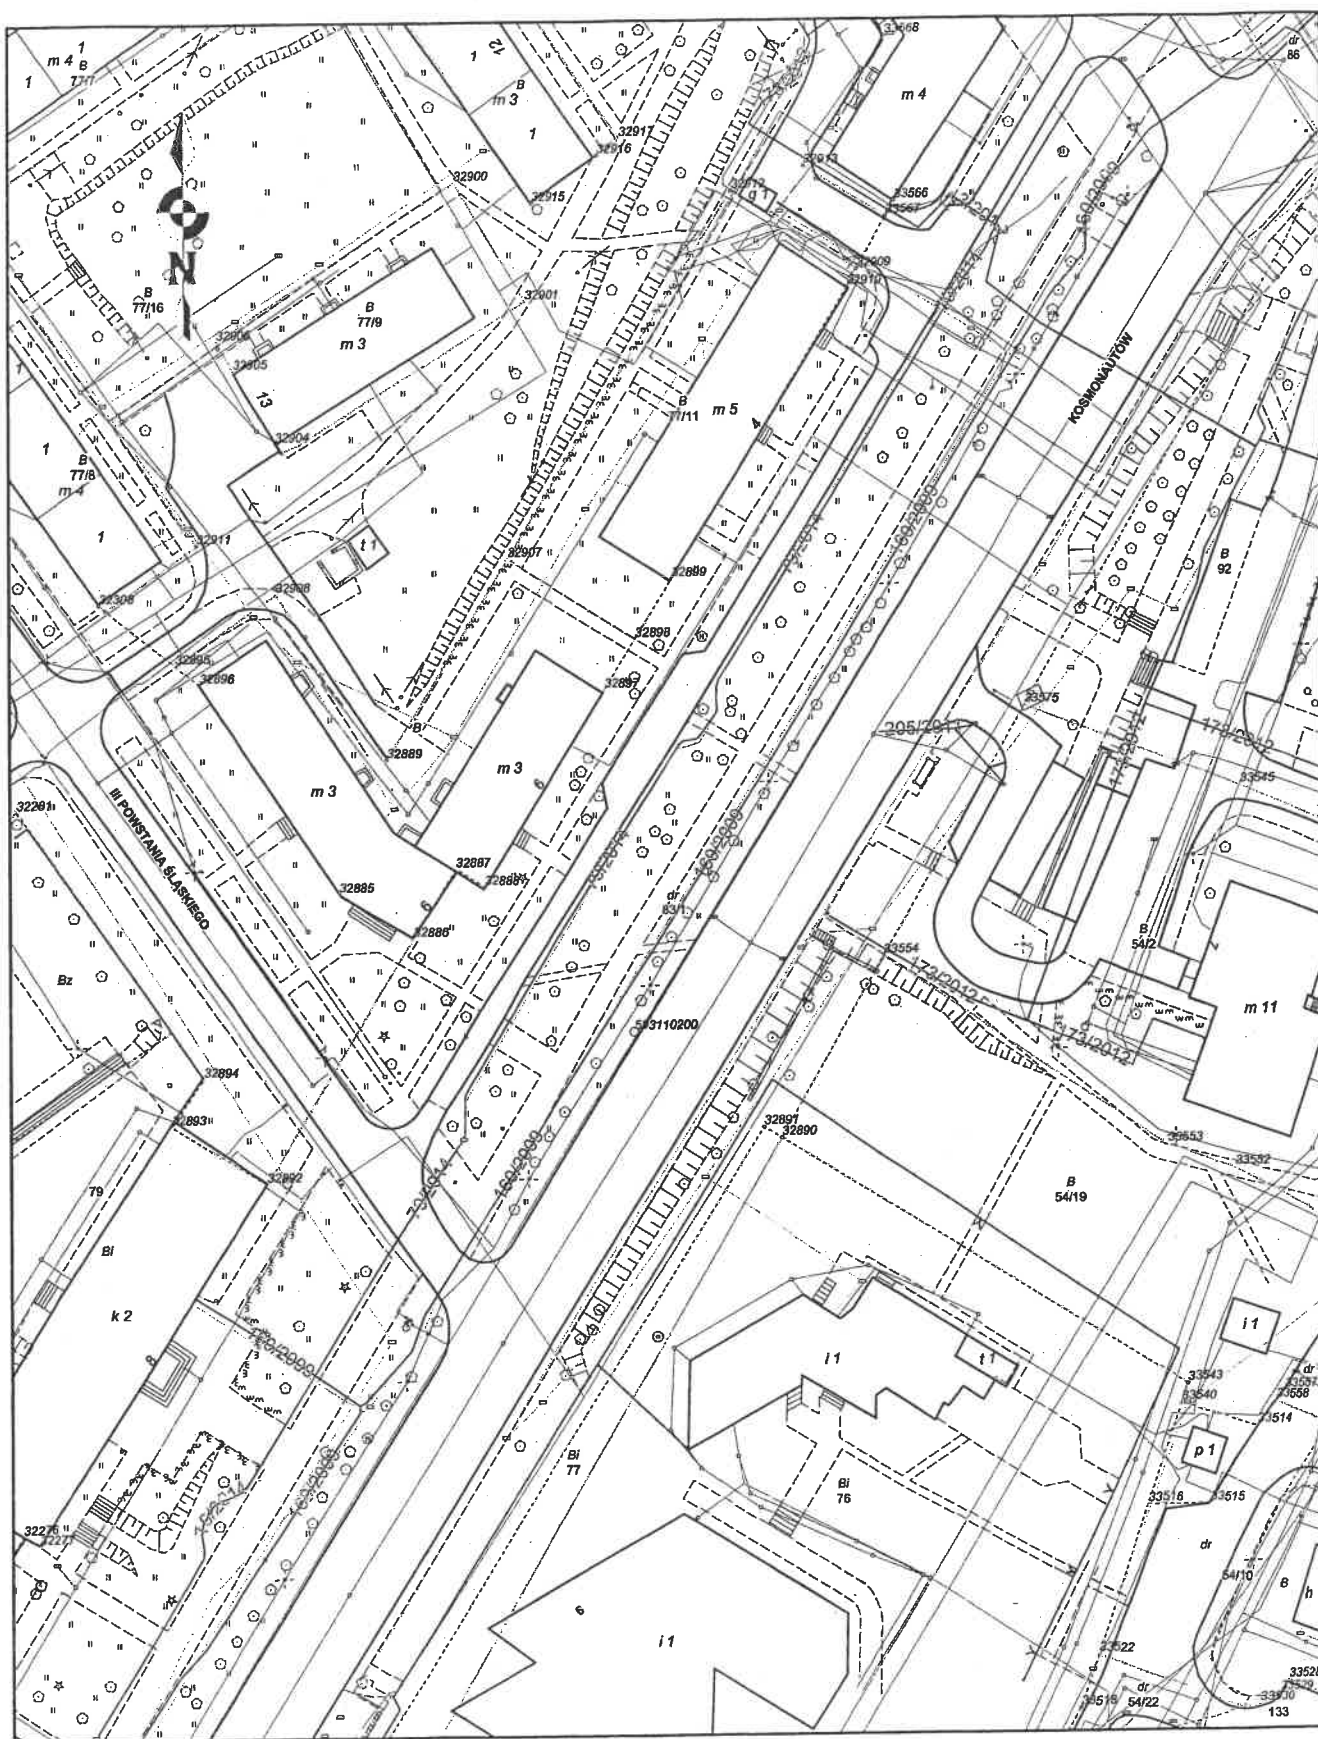

Amn

**PROPOZYCJA NASADZEŃ DRZEW**  
**ul. III Powstania Śląskiego**  
**w Dąbrowie Górniczej**

**LEGENDA**

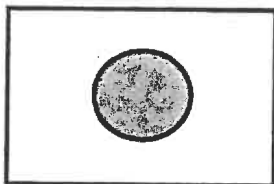

- Drzewa liściaste projektowane


**DOBÓR ROŚLIN**


1. Lipa drobnolistna 'Rancho'

6 szt.

Mapa

Skala 1:1000

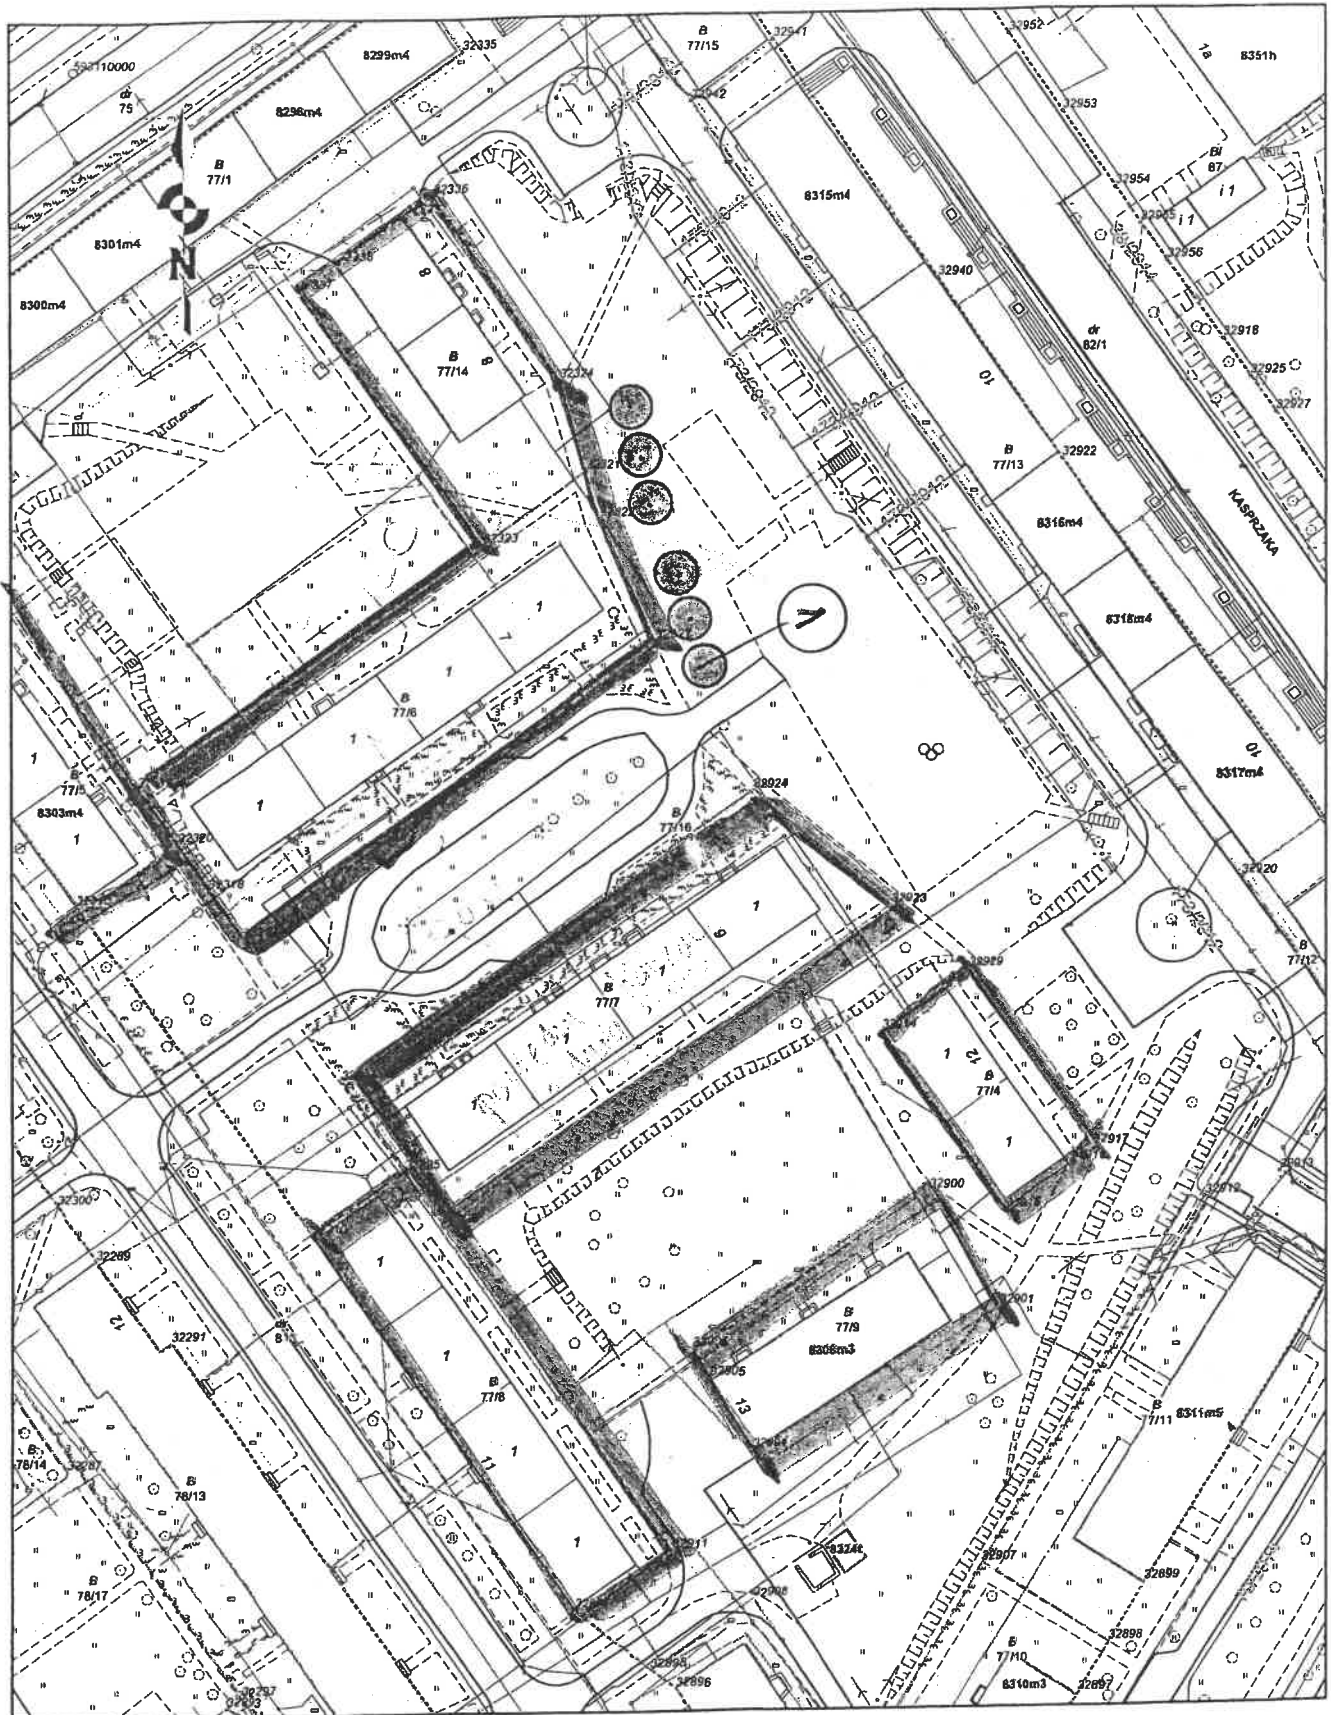

 - tereny wspólnot mieszkaniowych  
proponowane miejsca na nasadzenia

**PROPOZYCJA NASADZEŃ DRZEW**  
**ul. Twarda przy TZN**  
**w Dąbrowie Górniczej**

**LEGENDA**



- Drzewa liściaste projektowane


**DOBÓR ROŚLIN**

1. Lipa drobnolistna 'Rancho'

3 szt.




## Skala 1:500

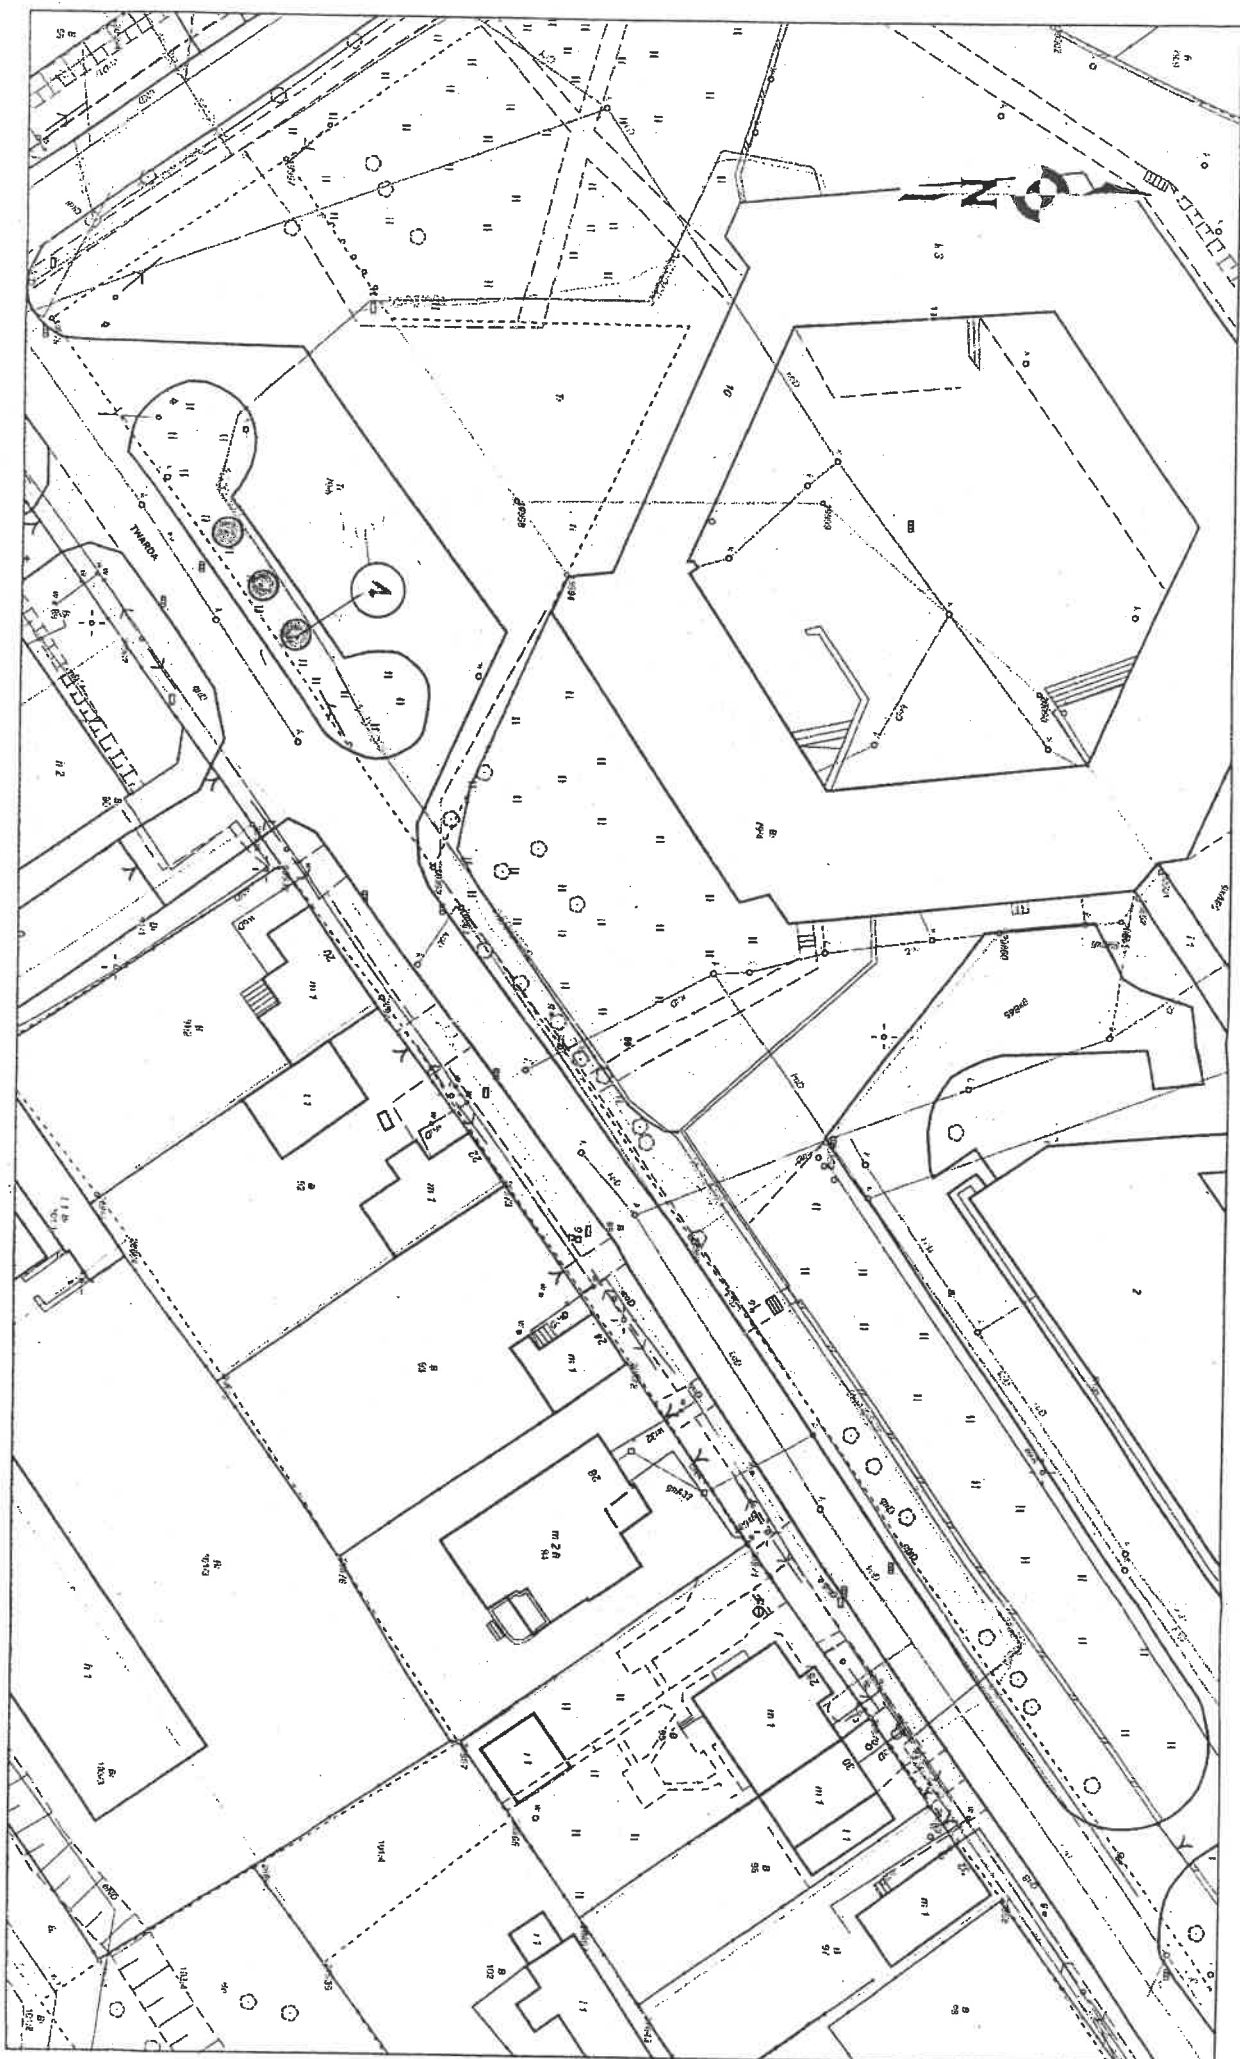

# PROPOZYCJA NASADZEŃ DRZEW

ul. Tysiąclecia/Podlesie - przed parkiem  
w Dąbrowie Górniczej

## LEGENDA

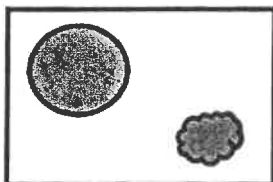


- Drzewa liściaste projektowane

## DOBÓR ROŚLIN

- |                              |        |
|------------------------------|--------|
| 1. Wiśnia piłkowana 'Kanzan' | 4 szt. |
| 2. Ligustr pospolit          | 4 szt. |

Skala 1:250

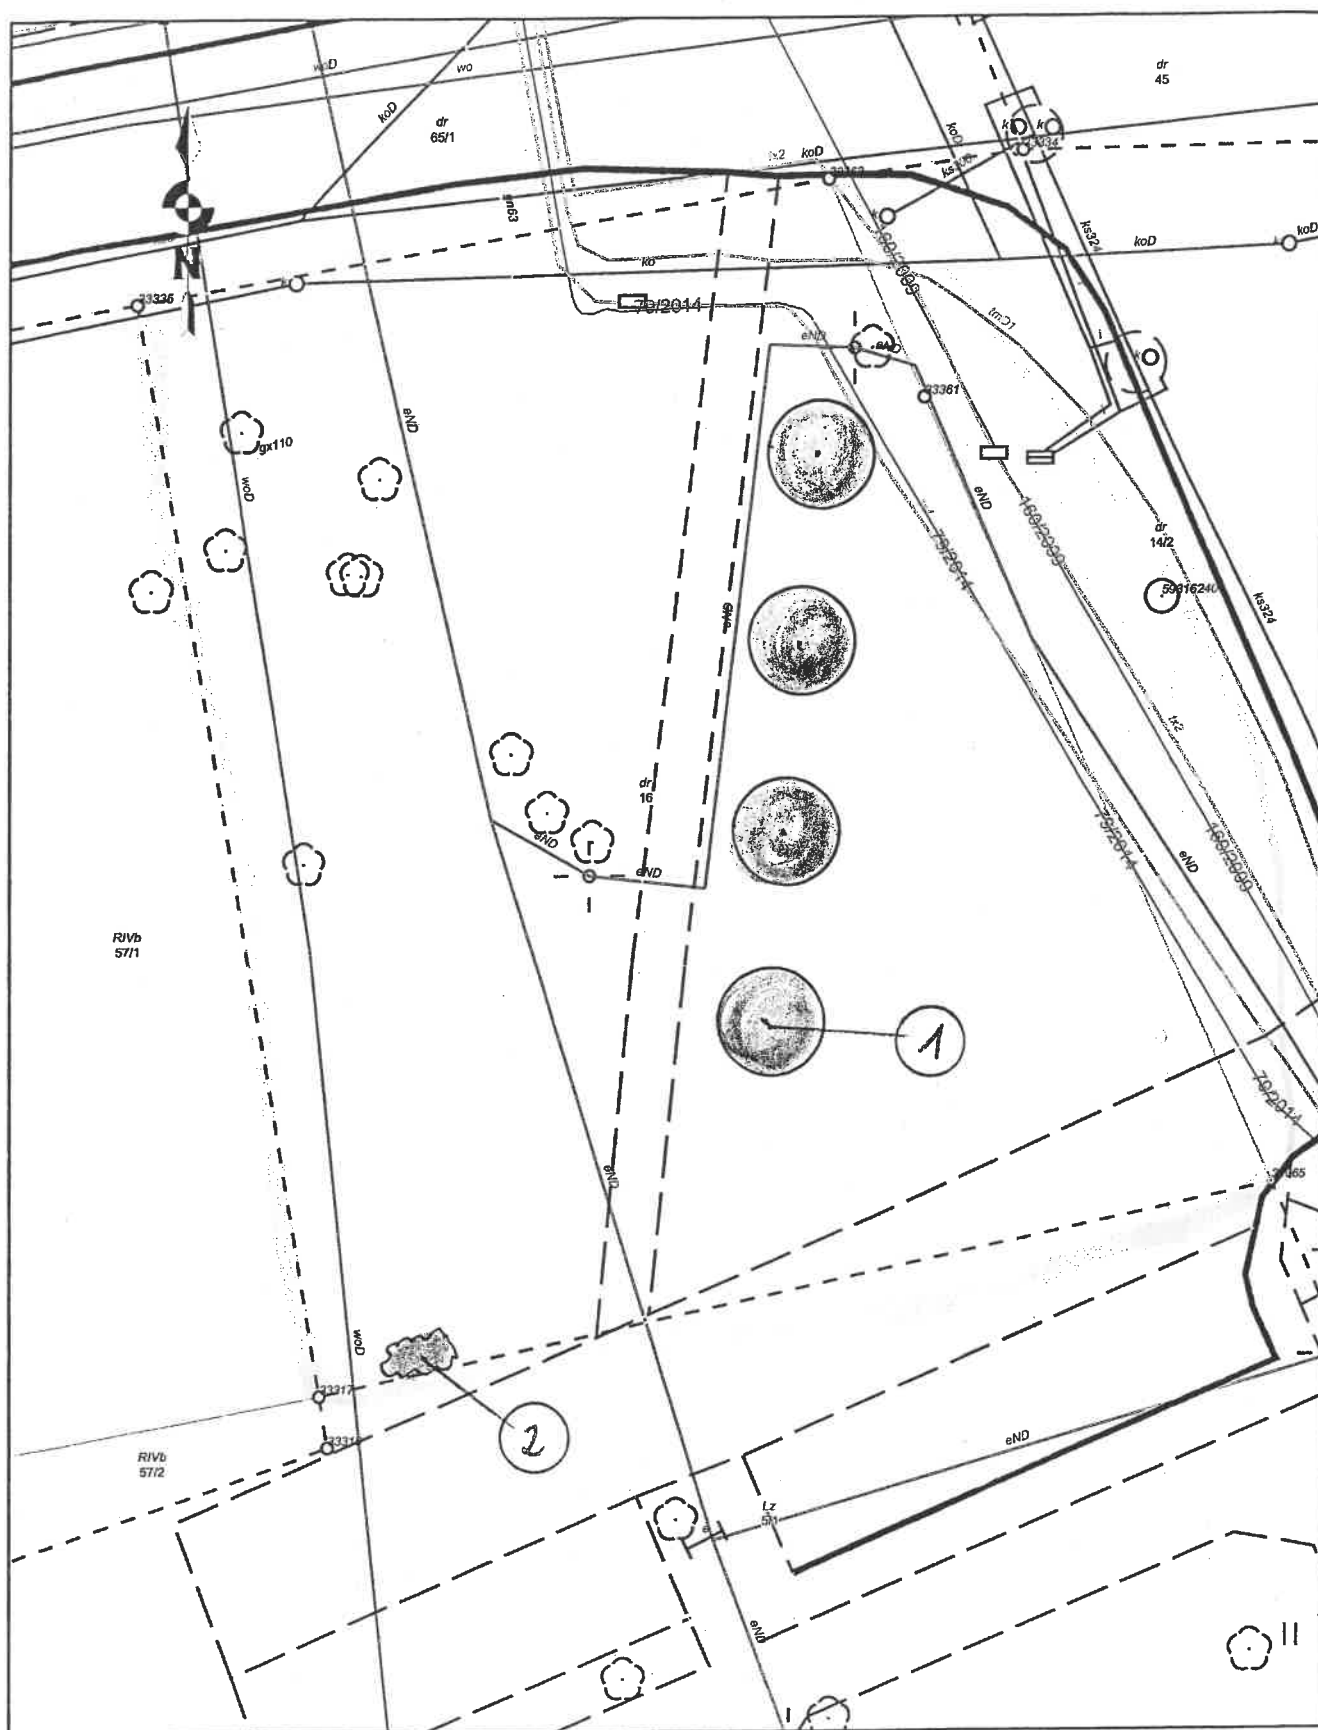


*R. W.*

# PROPOZYCJA NASADZEŃ DRZEW

ul. Piłsudskiego 73 - Szkoła Podstawowa  
w Dąbrowie Górniczej

## LEGENDA

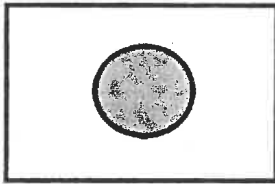

- Drzewa liściaste projektowane

## DOBÓR ROŚLIN


1. Wiśnia piłkowana 'Kanzan'	12 szt.
2 Jabłoń 'Scarlet'	1 szt.



SP 18 Piłsudskiego  
Skala 1:1000

**PROPOZYCJA NASADZEŃ DRZEW**  
**ul. Wyspiańskiego 1 - Gimnazjum nr 4**  
**w Dąbrowie Górniczej**

**LEGENDA**

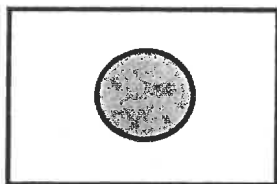

- Drzewa liściaste projektowane


**DOBÓR ROŚLIN**

1. Wiśnia piłkowana 'Kiku+shidare'

3 szt.

Wyspiańskiego - gimnazjum

Skala 1:500

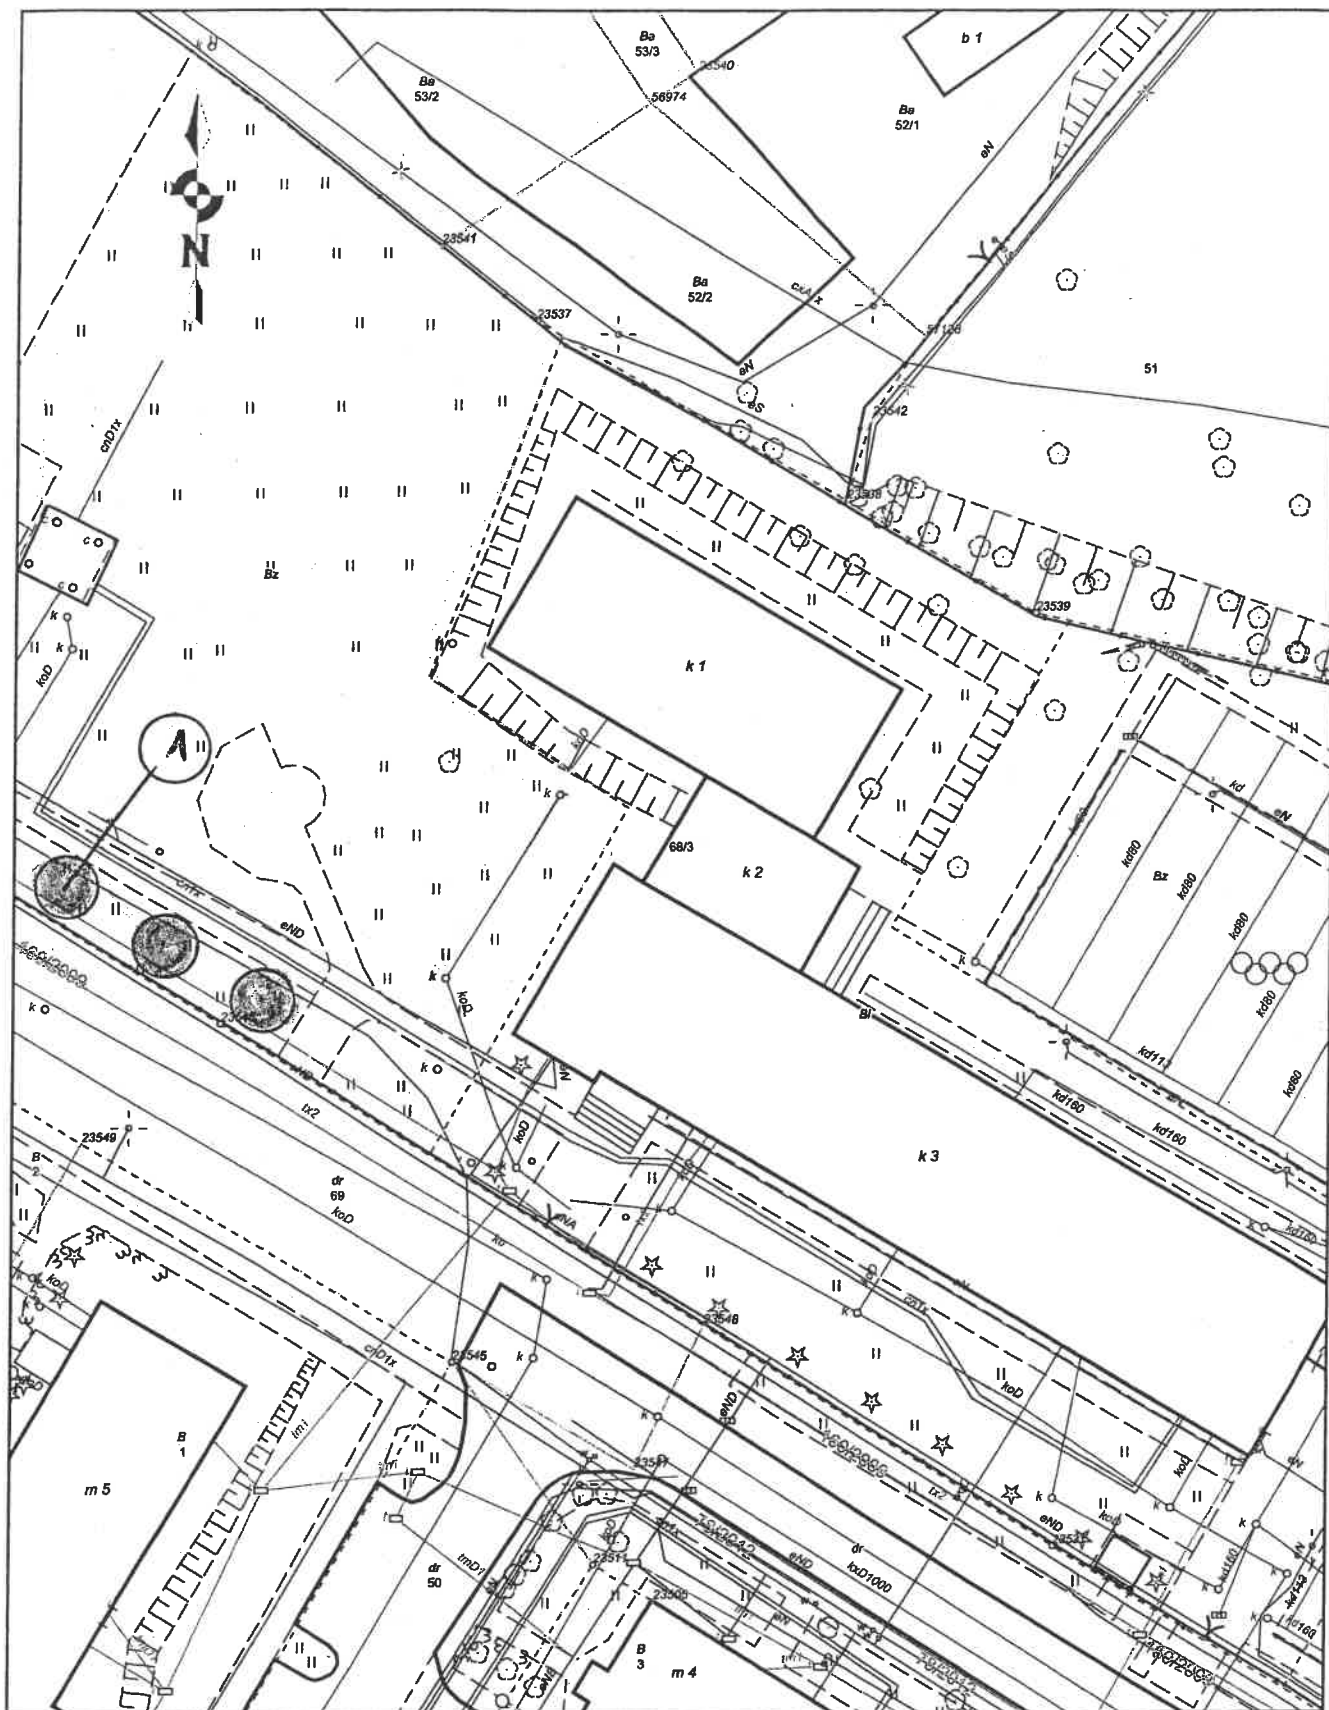


nu



**PROPOZYCJA NASADZEŃ DRZEW**  
**ul. Szałasowizna - za posesją nr 9**  
**w Dąbrowie Górniczej**

**LEGENDA**

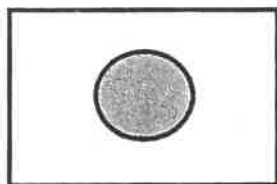


**- Drzewa liściaste projektowane**

**DOBÓR ROŚLIN**

1. klon polny

20 szt.

ul. Szalasowizna  
za posesja nr 9  
Skala 1:1000

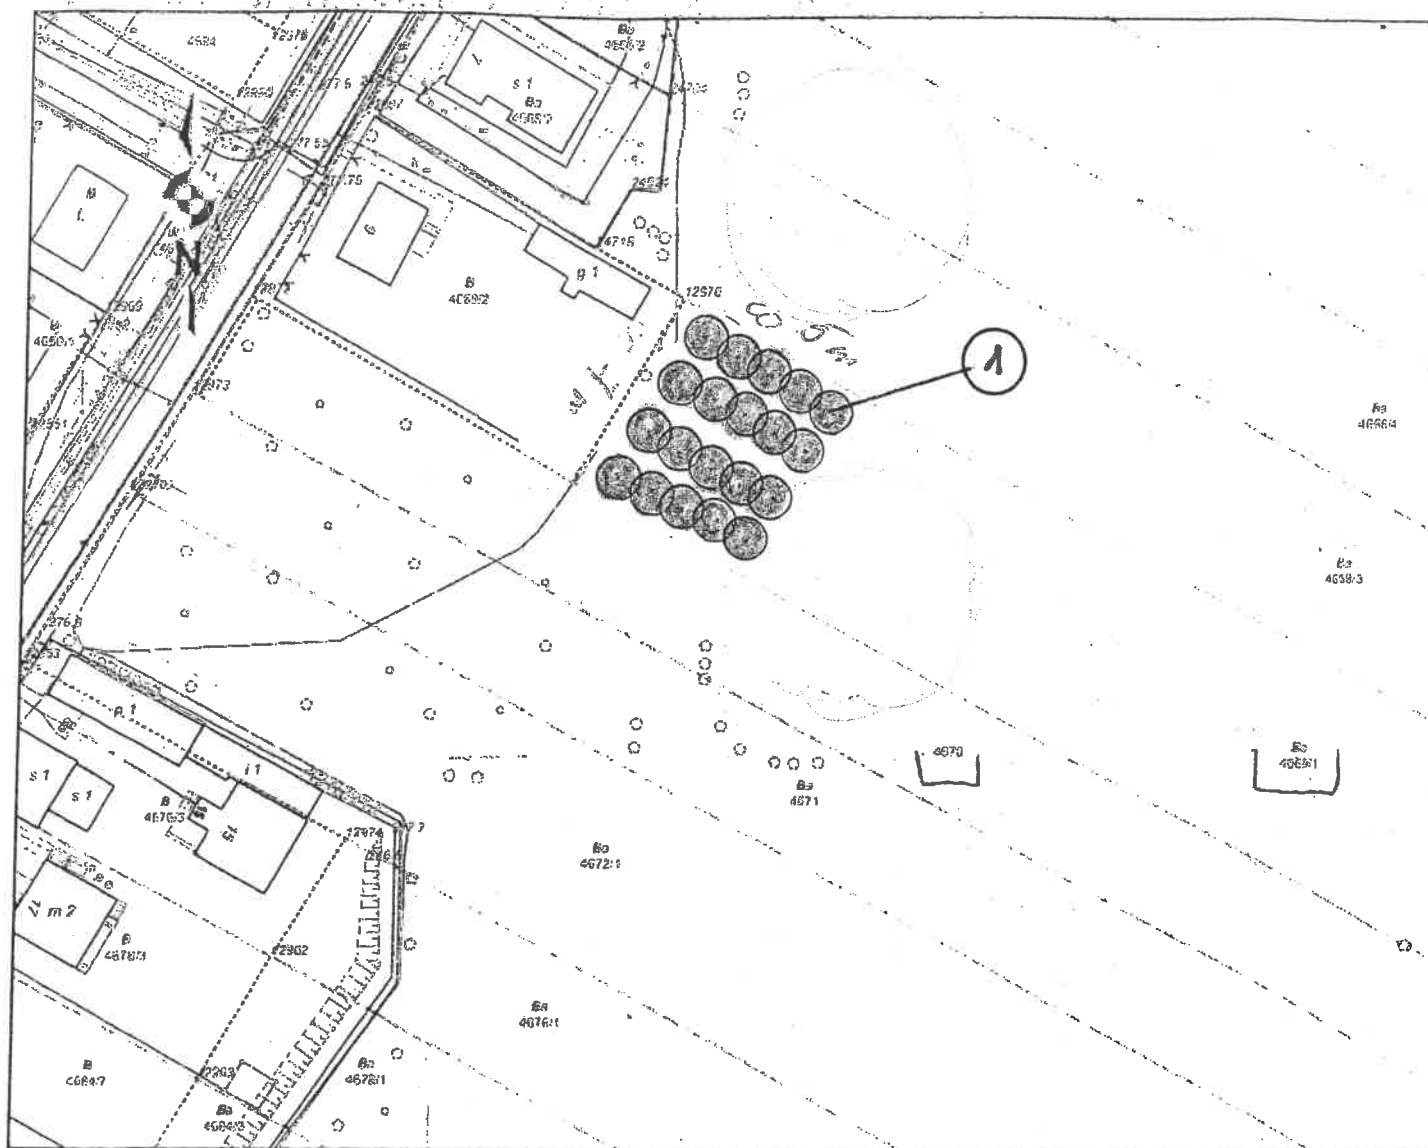

do decyzji nr 39

Waga: Zwraca uwagę na zbiorowisko


Stwierdzone występujące

Stwierdzone występujące

RAT si 1000 - zwraca uwagę na

nasadzenie 1000 - zwraca uwagę na

## Skala 1:1000

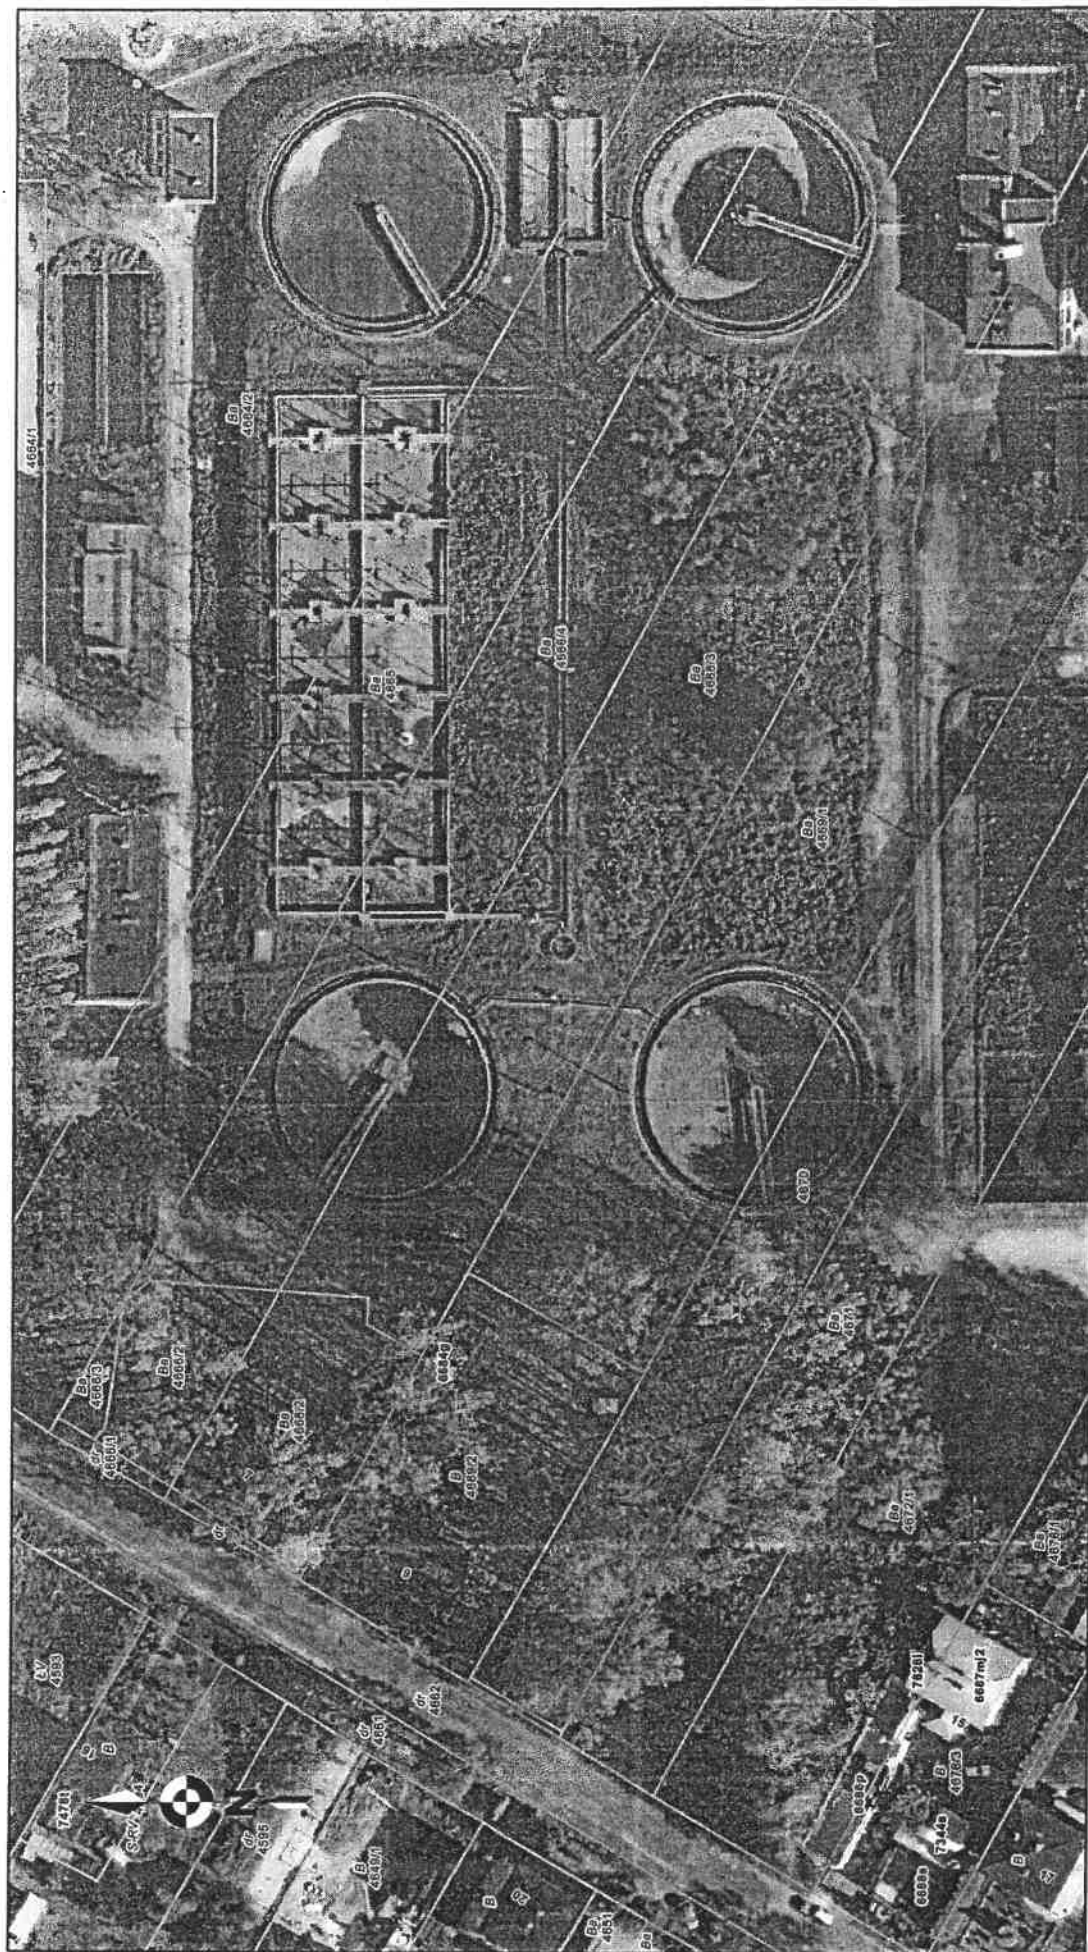



**PROPOZYCJA NASADZEŃ DRZEW**  
**ul. Ludowa - po drugiej stronie Ośrodka Zdrowia**  
**w Dąbrowie Górniczej**

**LEGENDA**



**- Drzewa liściaste projektowane**


**DOBÓR ROŚLIN**

**1. klon zwyczajny 'Royal Red'**

**14 szt.**

1:1000, Rynek 1000 - 14 14


Ludowa  
Skala 1:1000

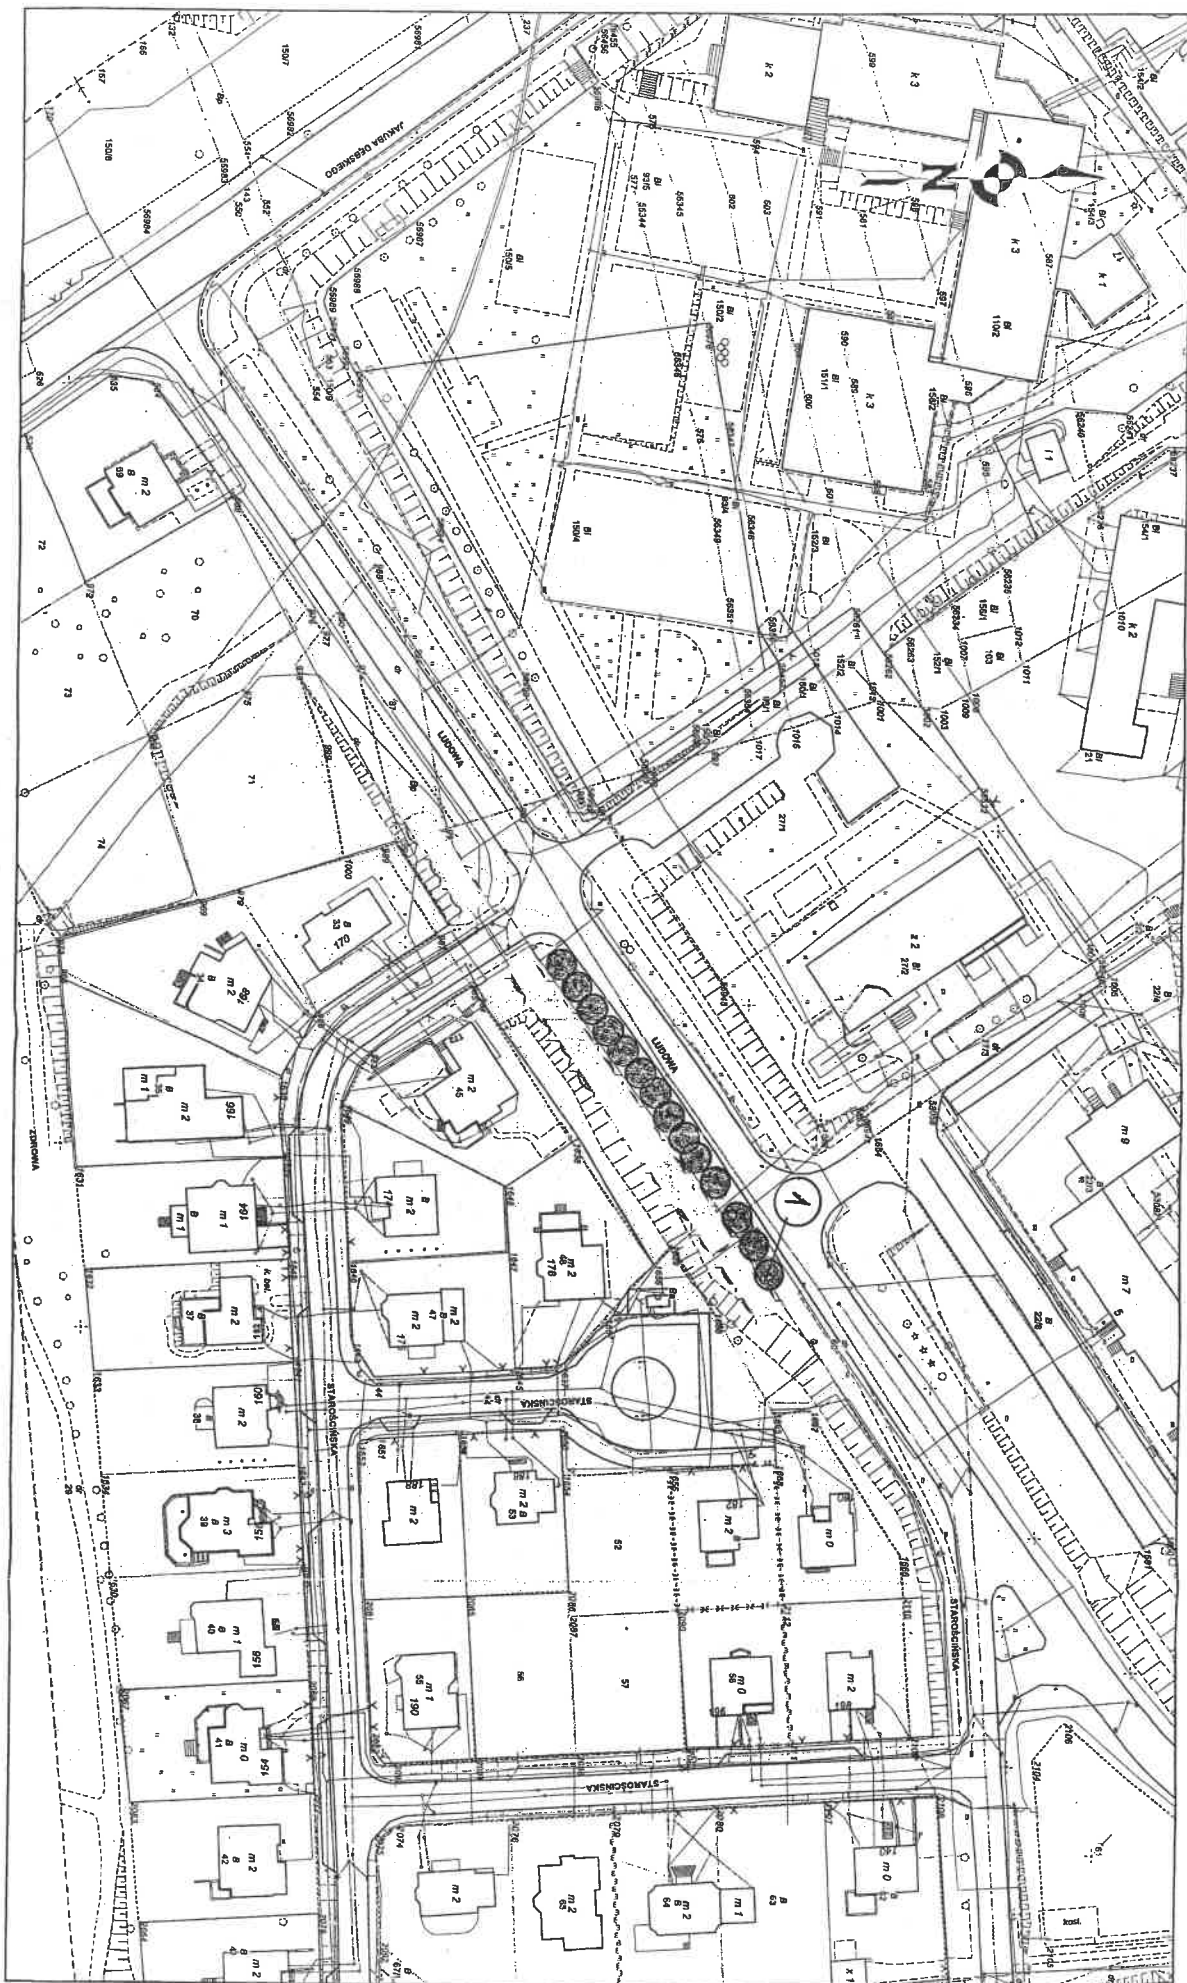

# PROPOZYCJA NASADZEŃ DRZEW

ul. Struga - ogrodzenie szpitala  
w Dąbrowie Górniczej

## LEGENDA

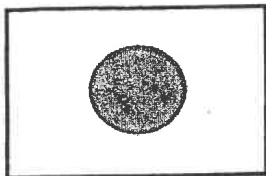

- Drzewa liściaste projektowane


## DOBÓR ROŚLIN

1. Śliwa wiśniowa 'Nigra'

5 szt.




Skala 1:500

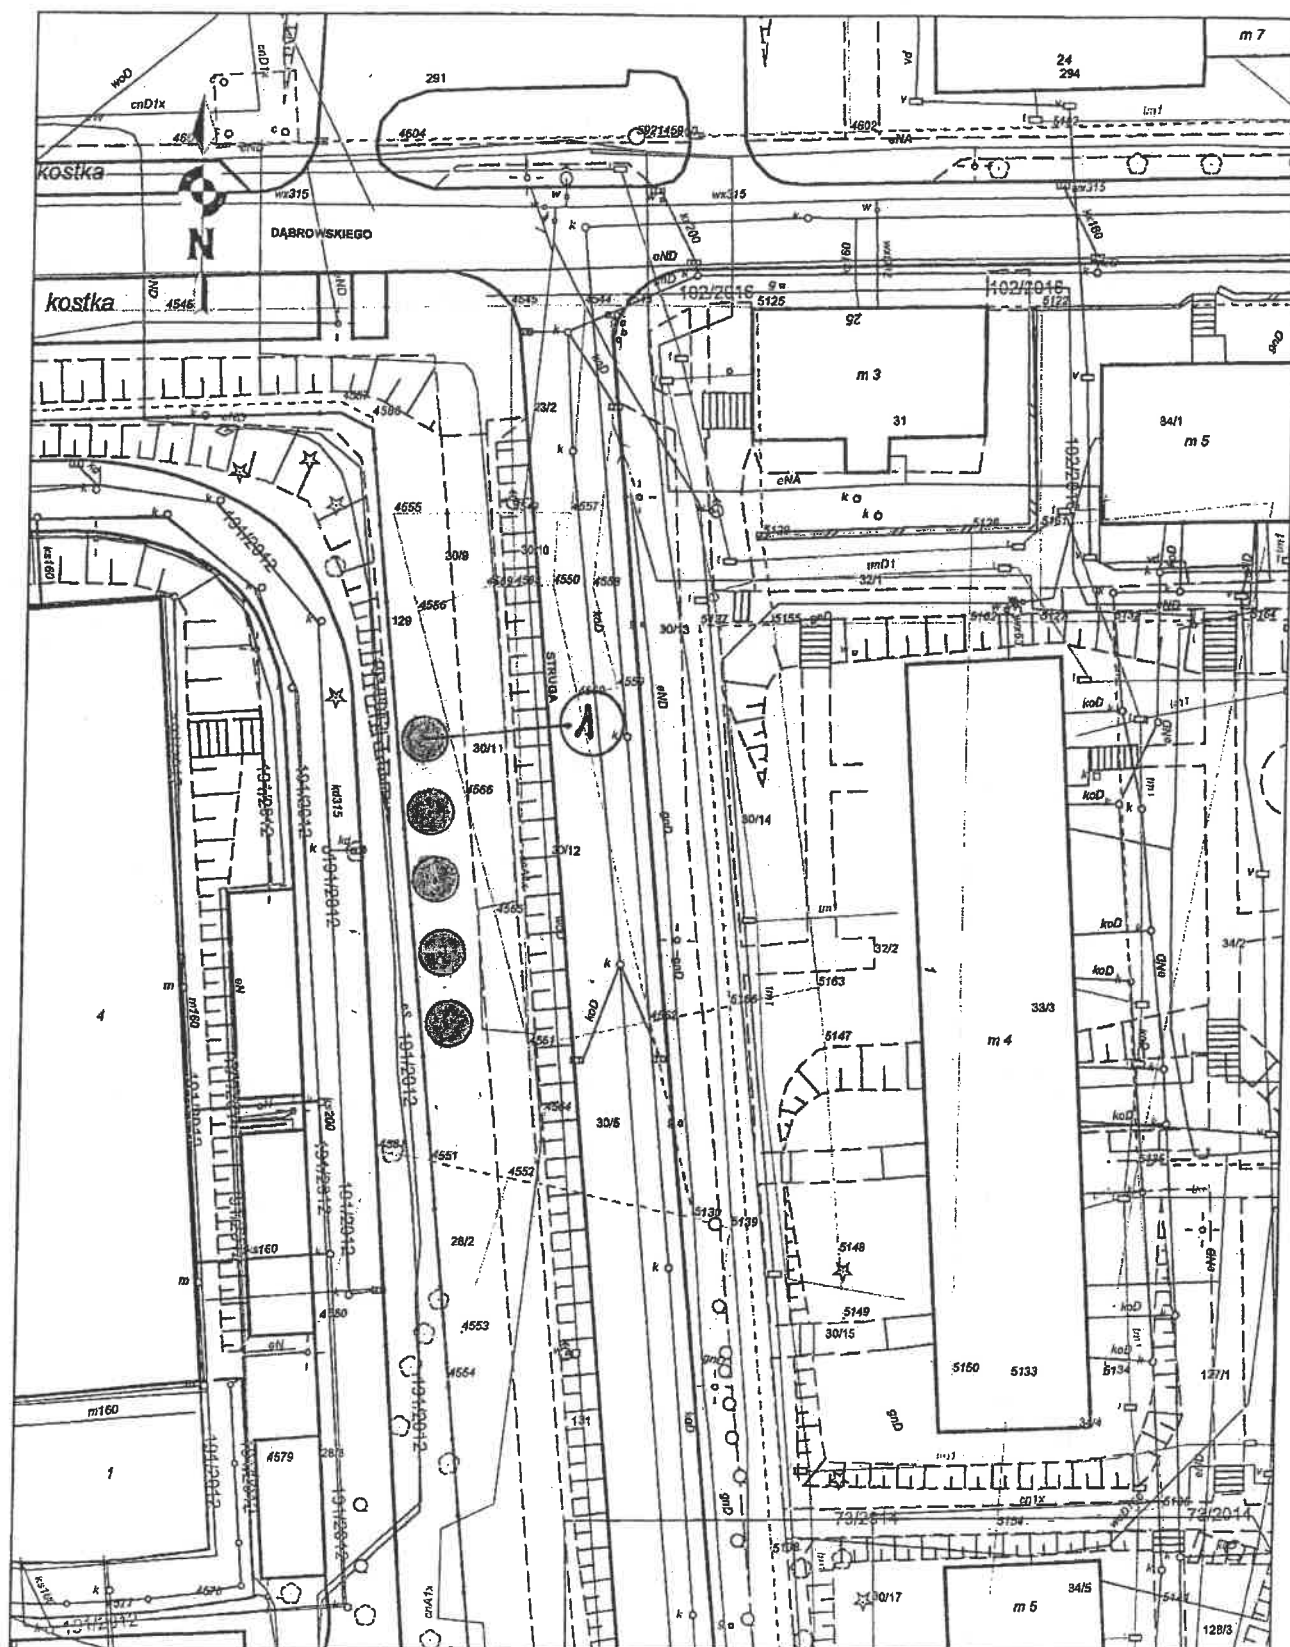

**PROPOZYCJA NASADZEŃ DRZEW**  
**ul. Olszowa (aleja asfaltowa - prawa strona)**  
**w Dąbrowie Górniczej**

**LEGENDA**

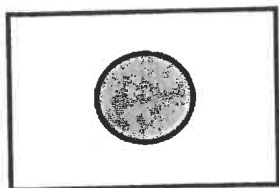


- Drzewa liściaste projektowane

**DOBÓR ROŚLIN**


1. olsza szara 'Laciniata'

28 szt.

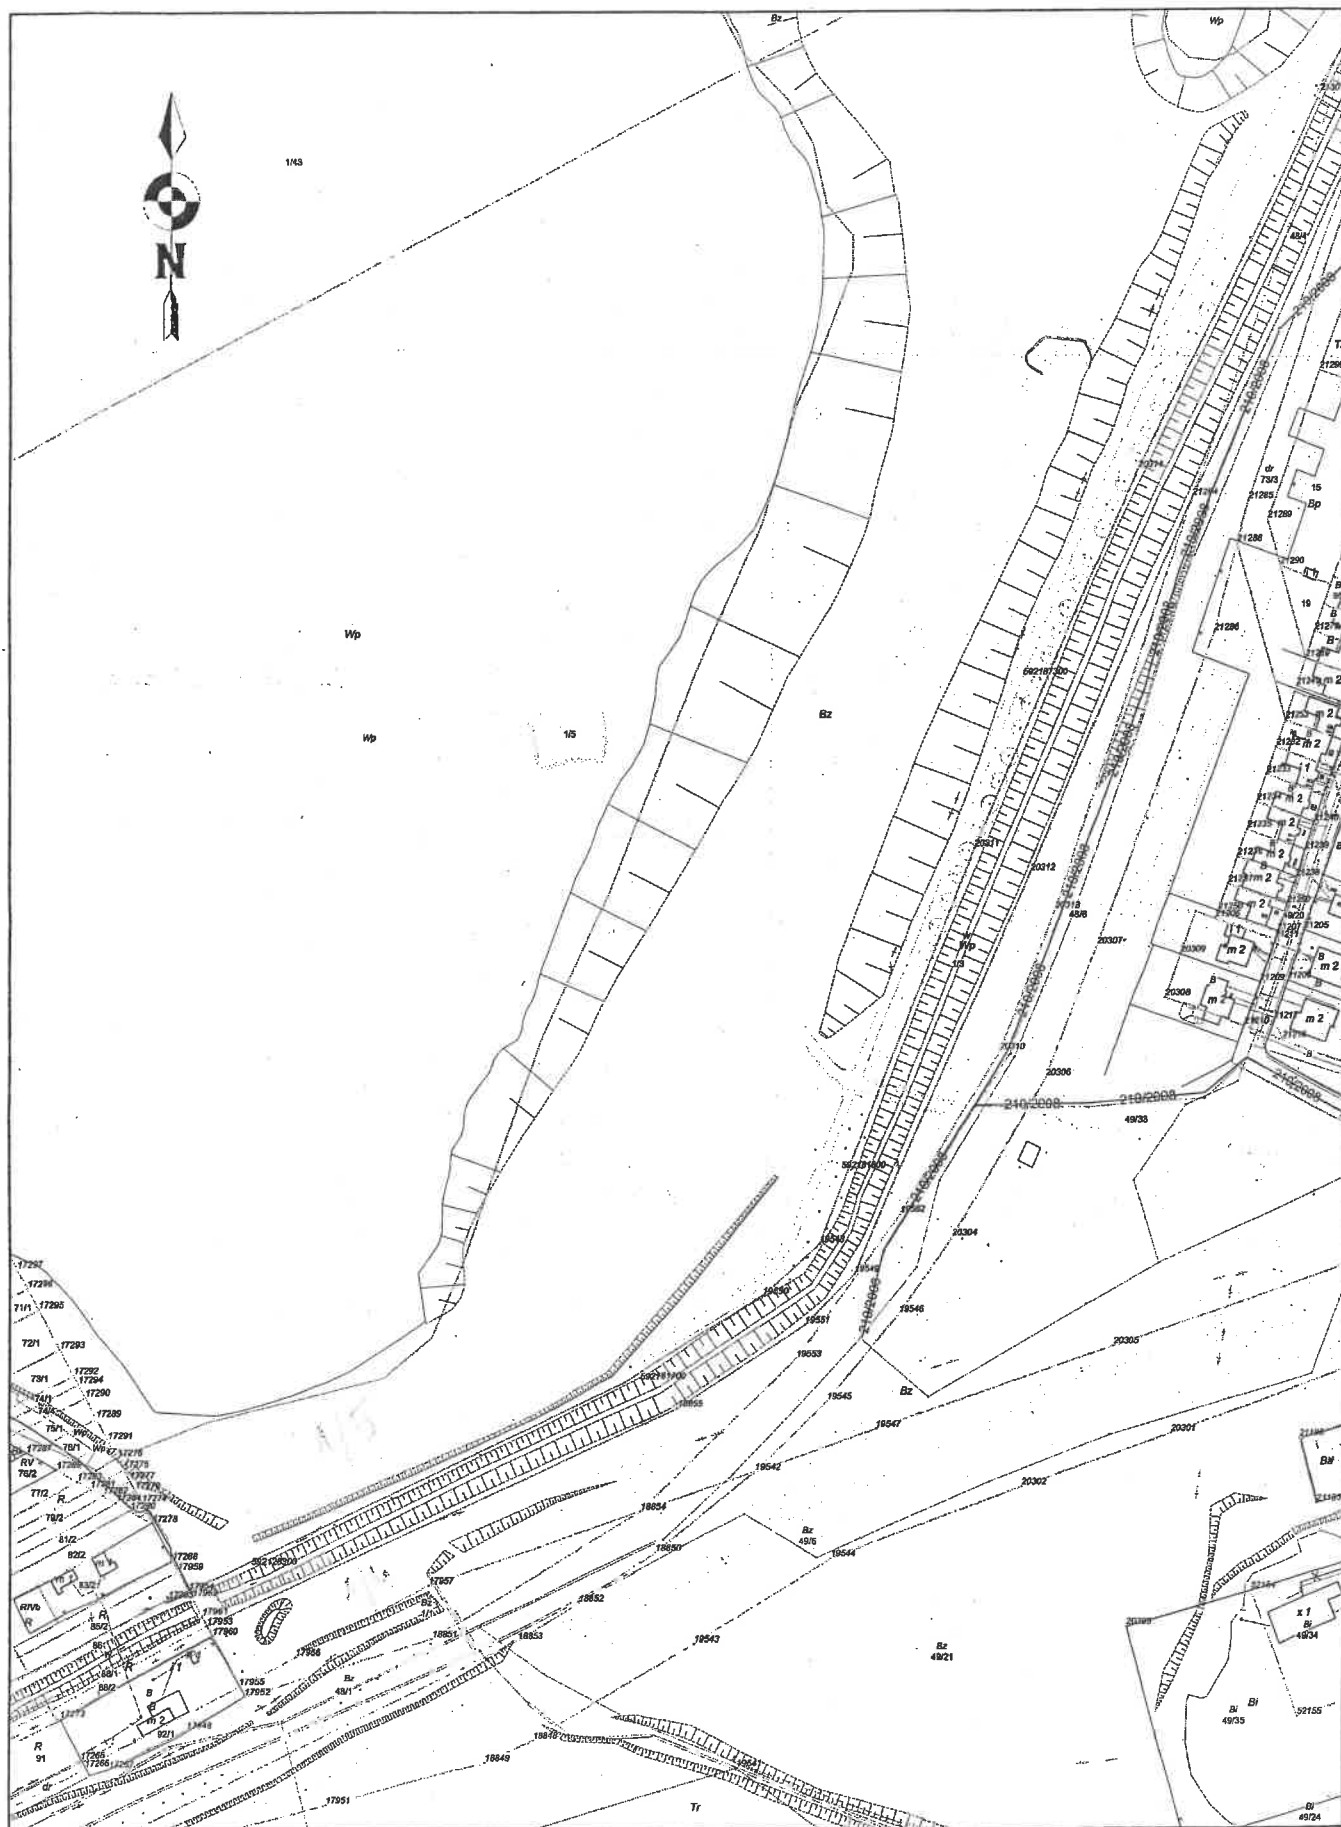

**PROPOZYCJA NASADZEŃ DRZEW**  
**ul. Błędowska**  
**w Dąbrowie G. - Kuźnica Błędowska**

**LEGENDA**

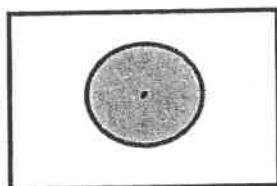

- Drzewa liściaste projektowane

**DOBÓR ROŚLIN**

2. Olsza szara 'Aurea'


11 szt.

7  
ul. Kuźnica Błędowska - od skrzyżowania z ul. Zagórze do łuku drogi

32

Obraz przedstawia plan (1:500)  
ul. Kuźnica Błędowska - od skrzyżowania z ul. Zagórze do łuku drogi


Skala 1:500

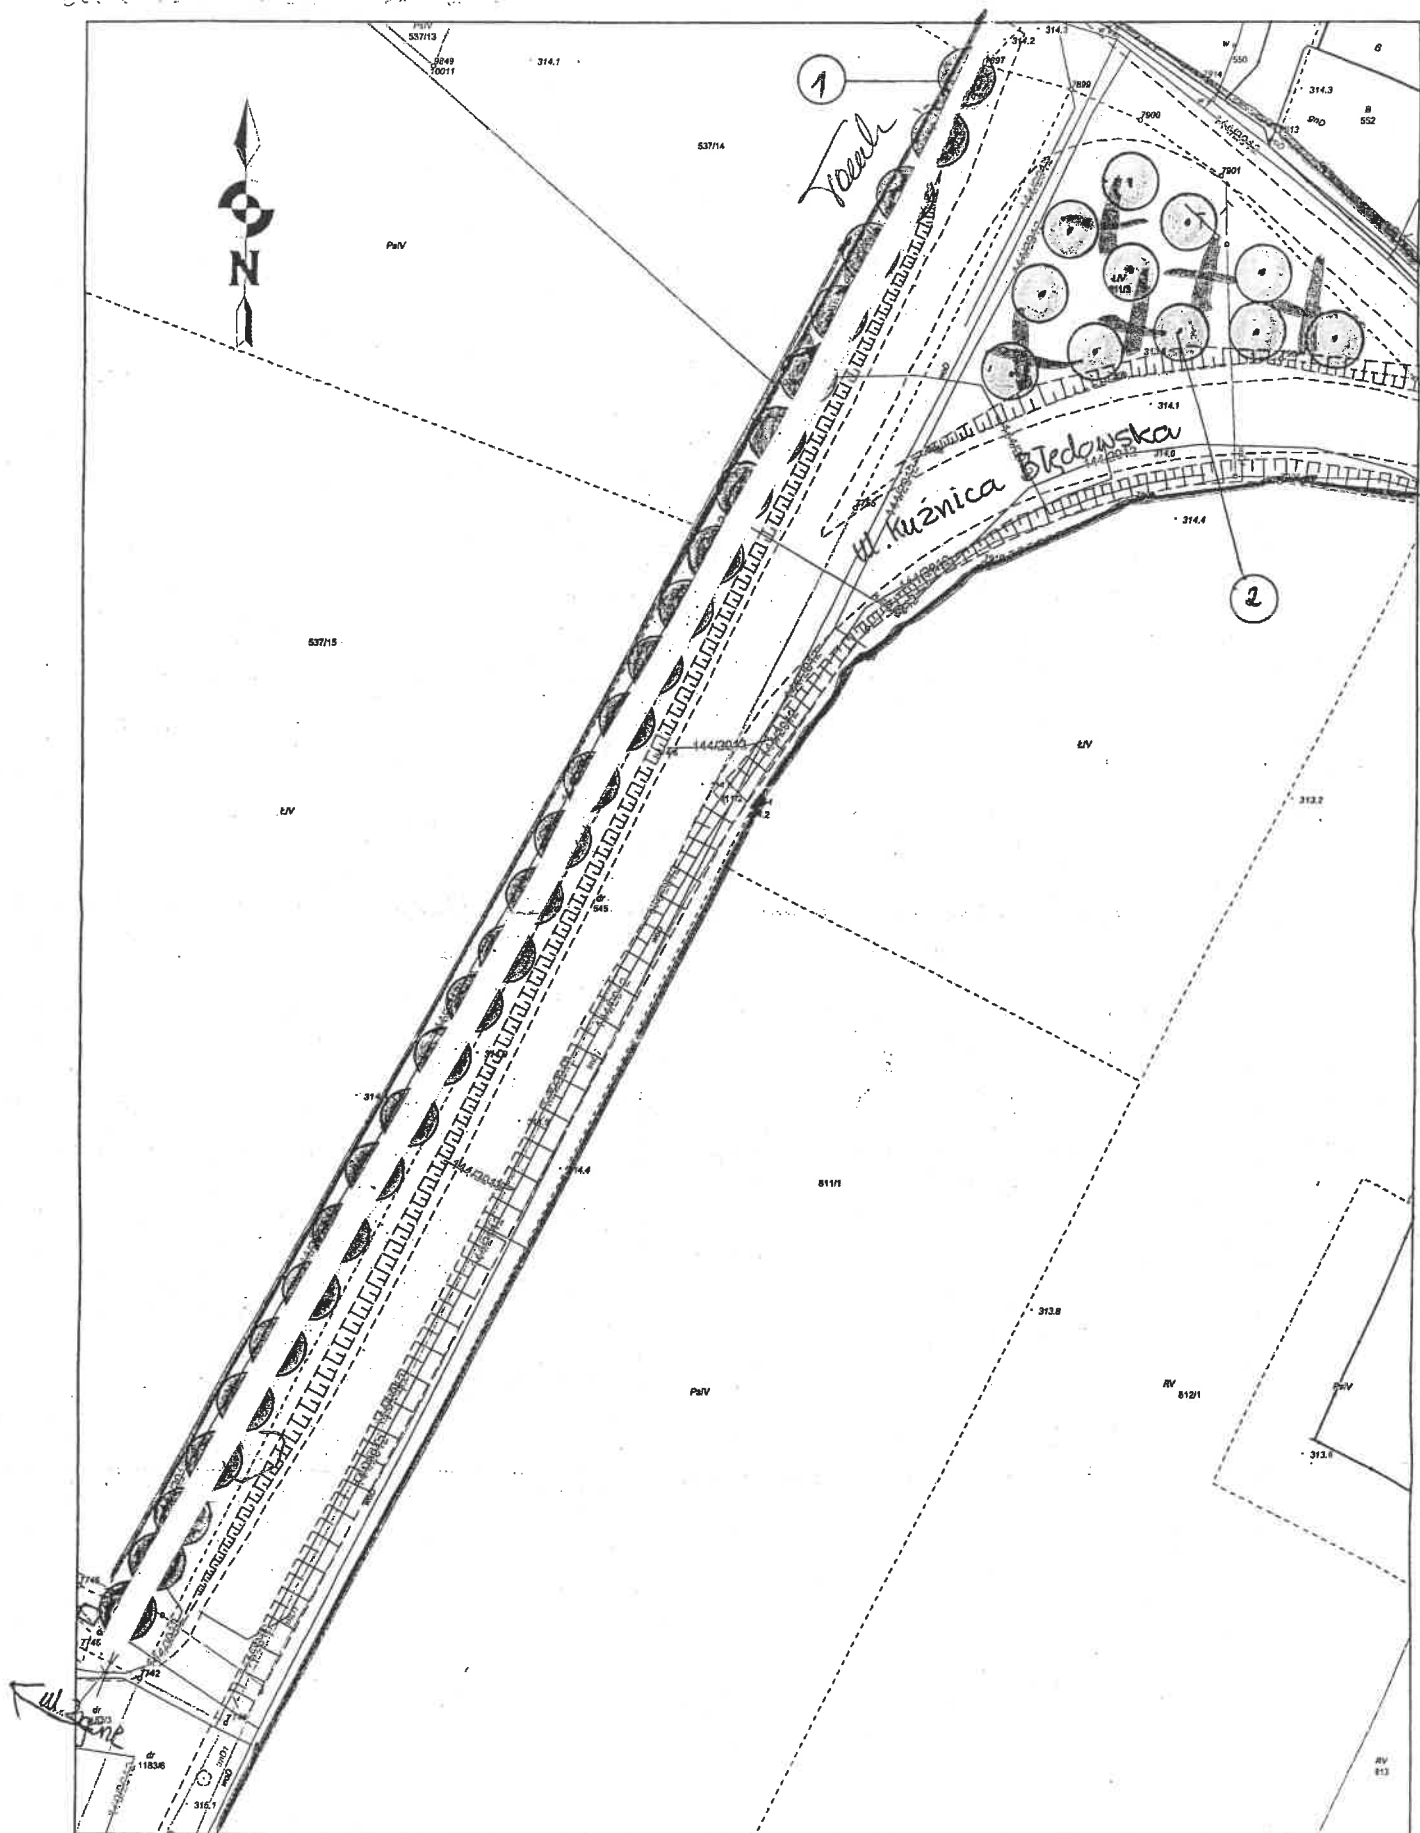

32

**PROPOZYCJA NASADZEŃ DRZEW**  
**ul. Kasprzaka 2-4**  
**w Dąbrowie Górniczej**

**LEGENDA**

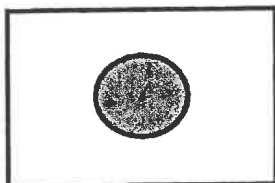

- Drzewa liściaste projektowane


**DOBÓR ROŚLIN**

1. Wiśnia piłkowana 'Kiku-shidare'

7 szt.

# Kasprzaka 2 i 4


Skala 1:500

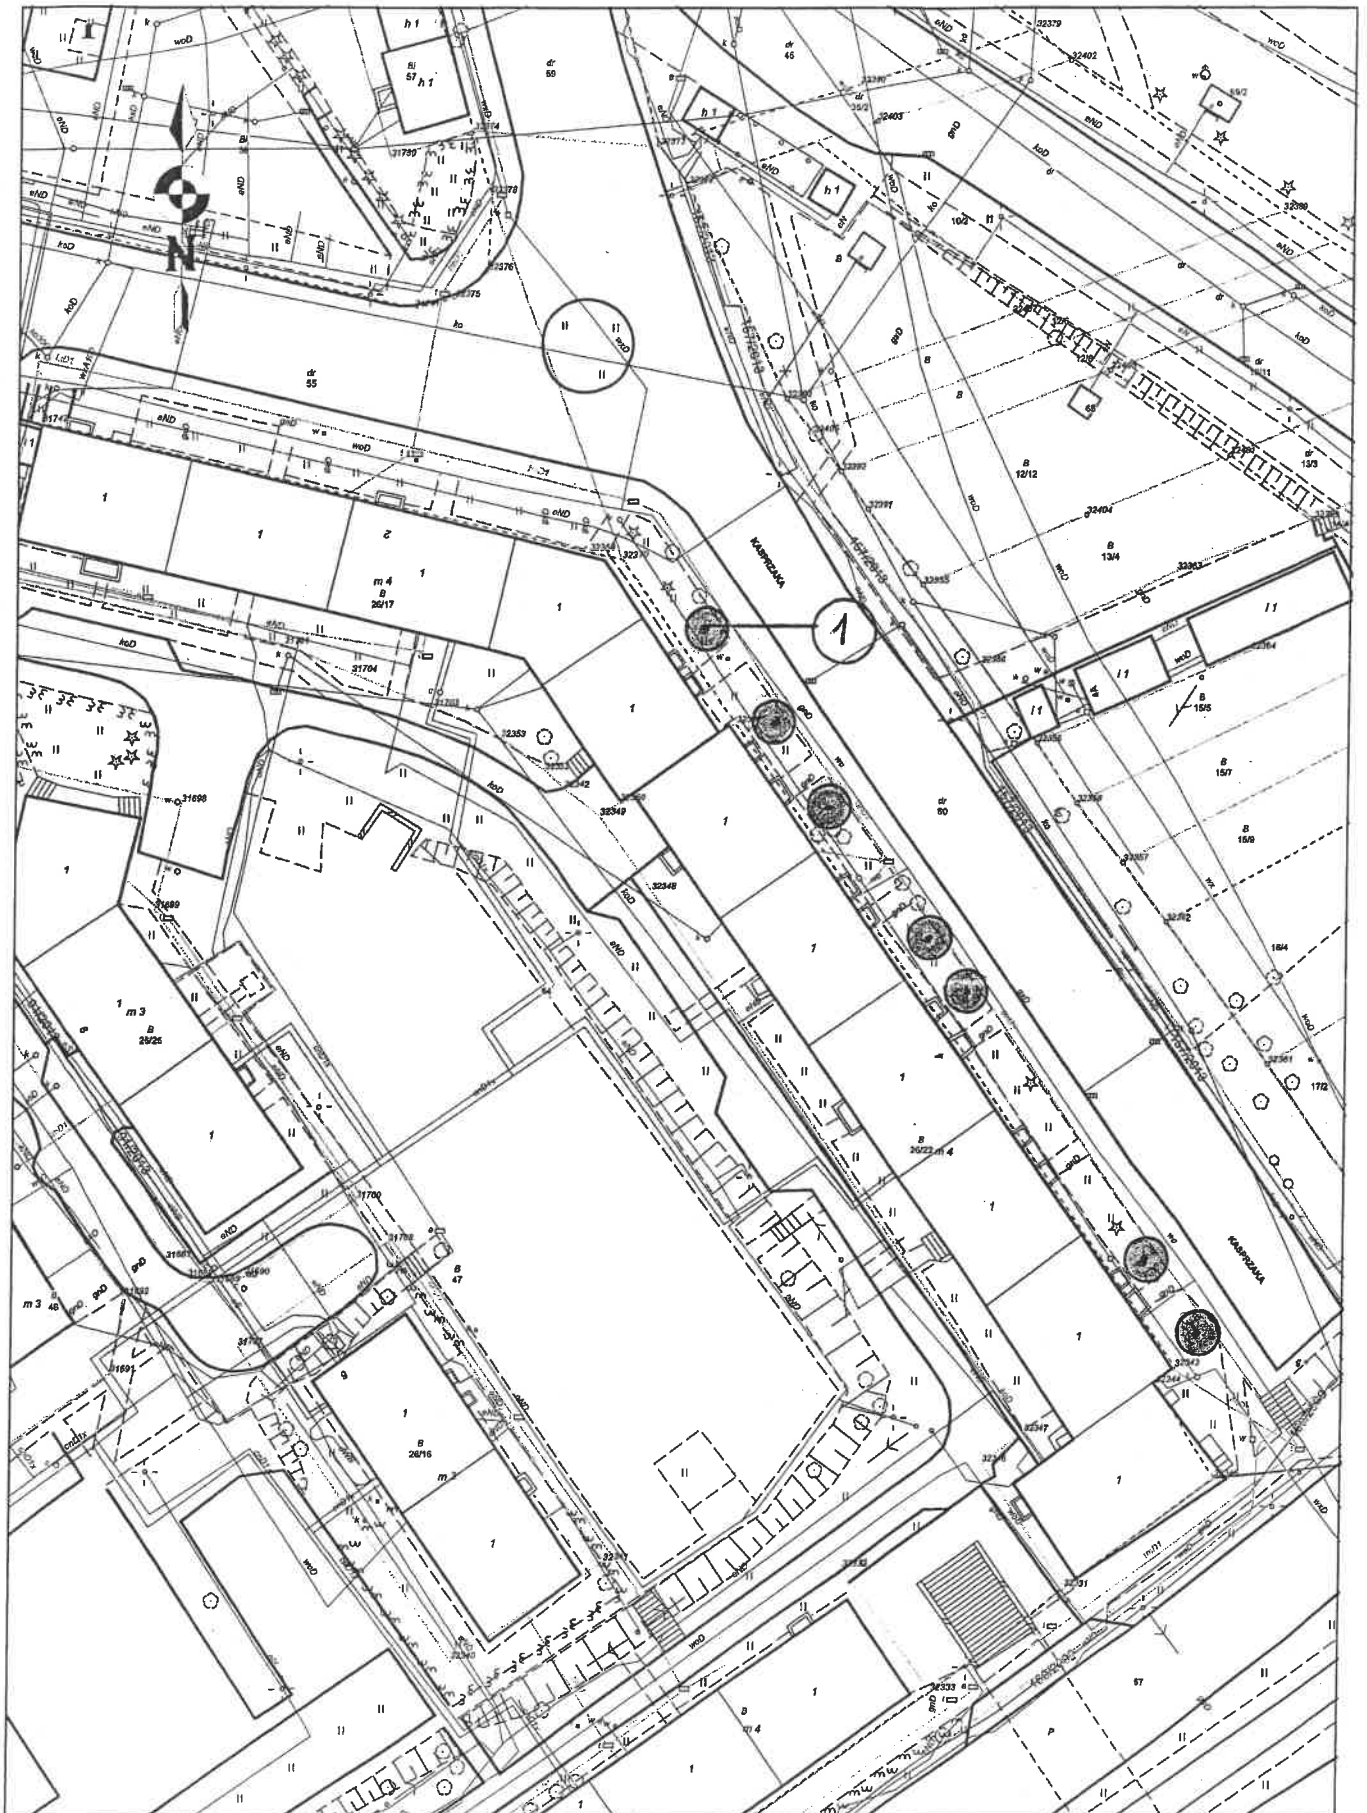



**PROPOZYCJA NASADZEŃ DRZEW**  
**ul. Mireckiego -Szkoła Podstawowa nr 3**  
**w Dąbrowie Górniczej**

**LEGENDA**

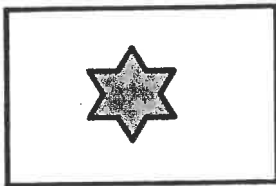

- Drzewa iglaste projektowane

**DOBÓR ROŚLIN**


1. Świerk kłujący 'Hoopsii'

13 szt.

)  
)

150

Skala 1:1000

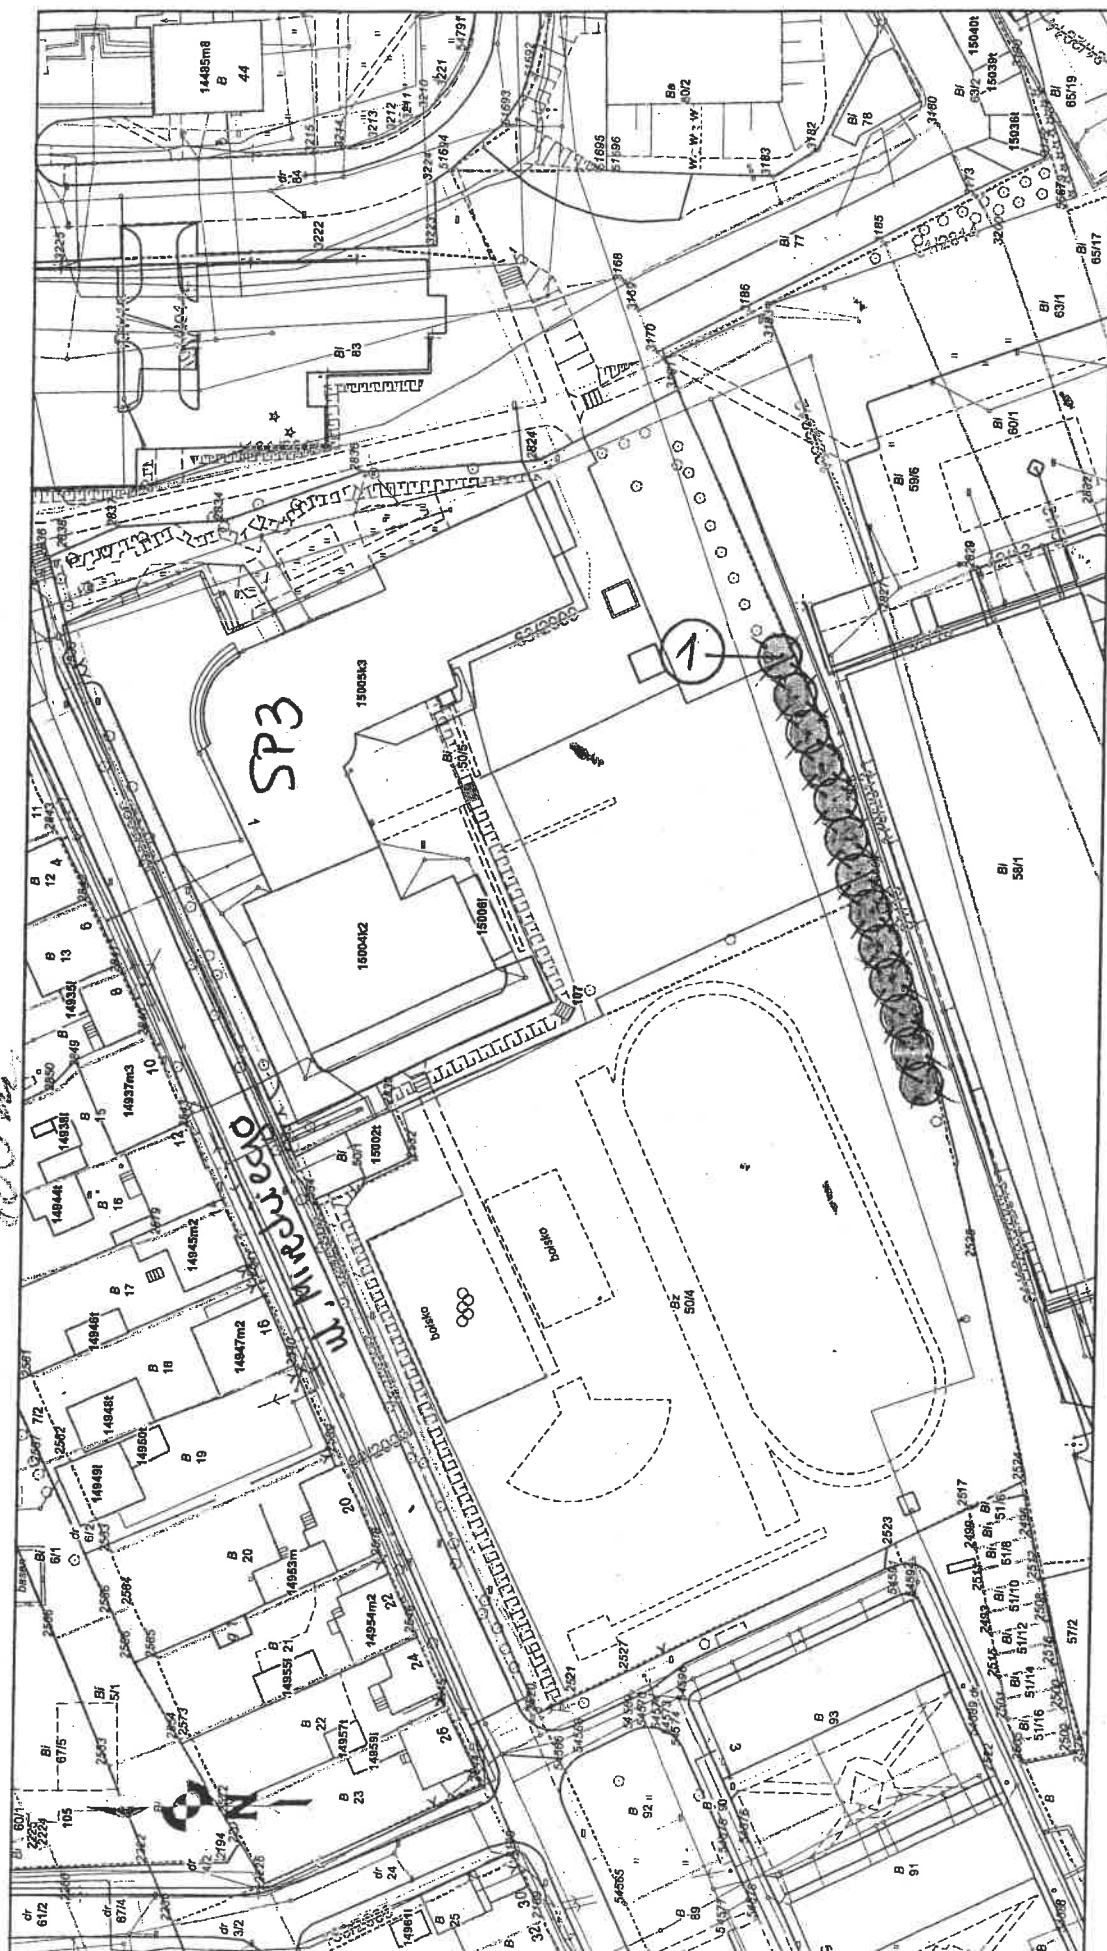


9

# PROPOZYCJA NASADZEŃ DRZEW

Zagórze - pętla autobusowa  
w Dąbrowie Górniczej - Błędowie

## LEGENDA

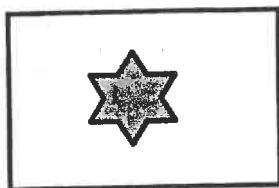

- Drzewa iglaste projektowane


## DOBÓR ROŚLIN

1. Świerk kłujący 'Hoopsii'

1 szt.


# Zagórze - pętla autobusowa

Skala 1:500

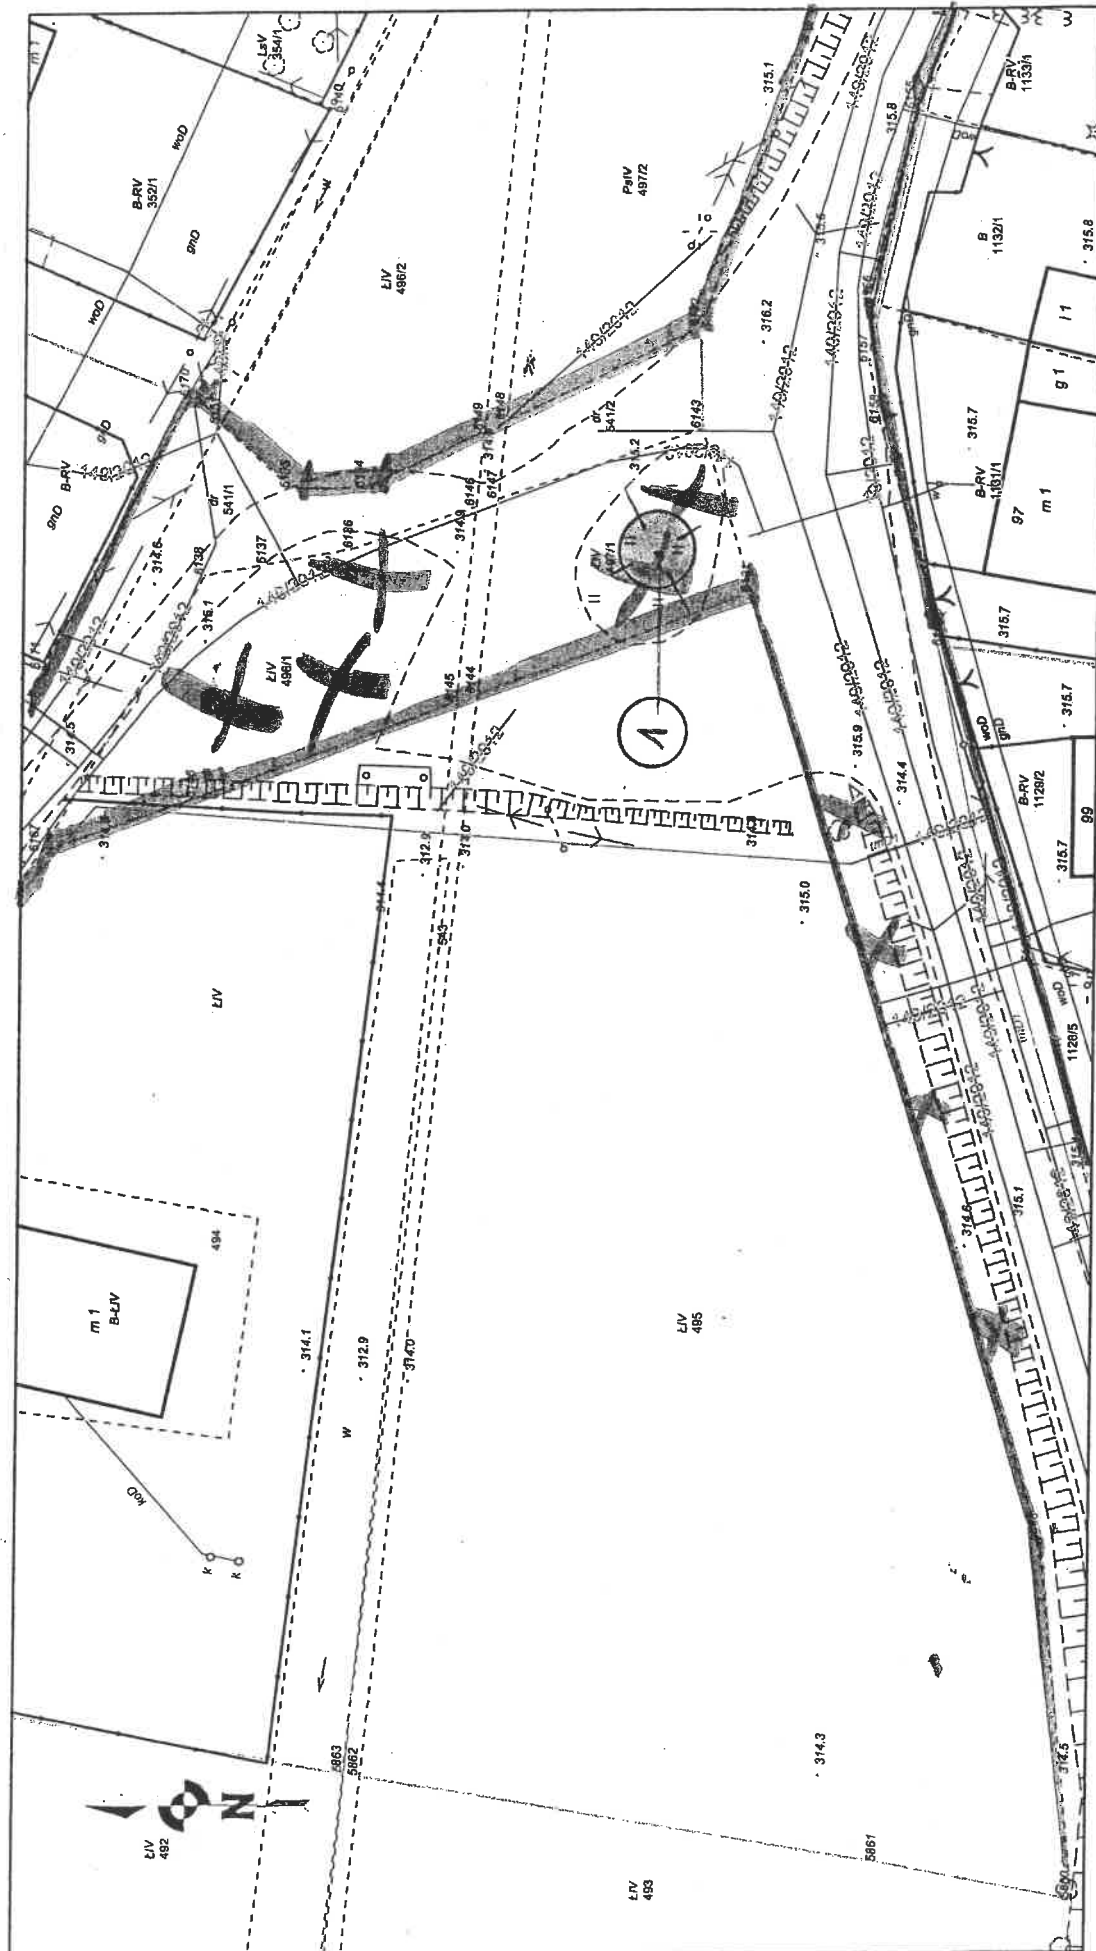

# PROPOZYCJA NASADZEŃ DRZEW Błędów-Zagórze (pętla autobusowa) w Dąbrowie Górniczej

## LEGENDA

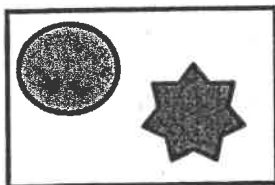

- Drzewa liściaste i iglaste projektowane

## DOBÓR ROŚLIN

1. grab kolumnowy 'Fastigiata'
2. złotokap pospolity 'Vossii'
3. świerk kłujący


12 szt.

5 szt.

1 szt.


# Zagórze - pętla autobusowa

Skala 1:500

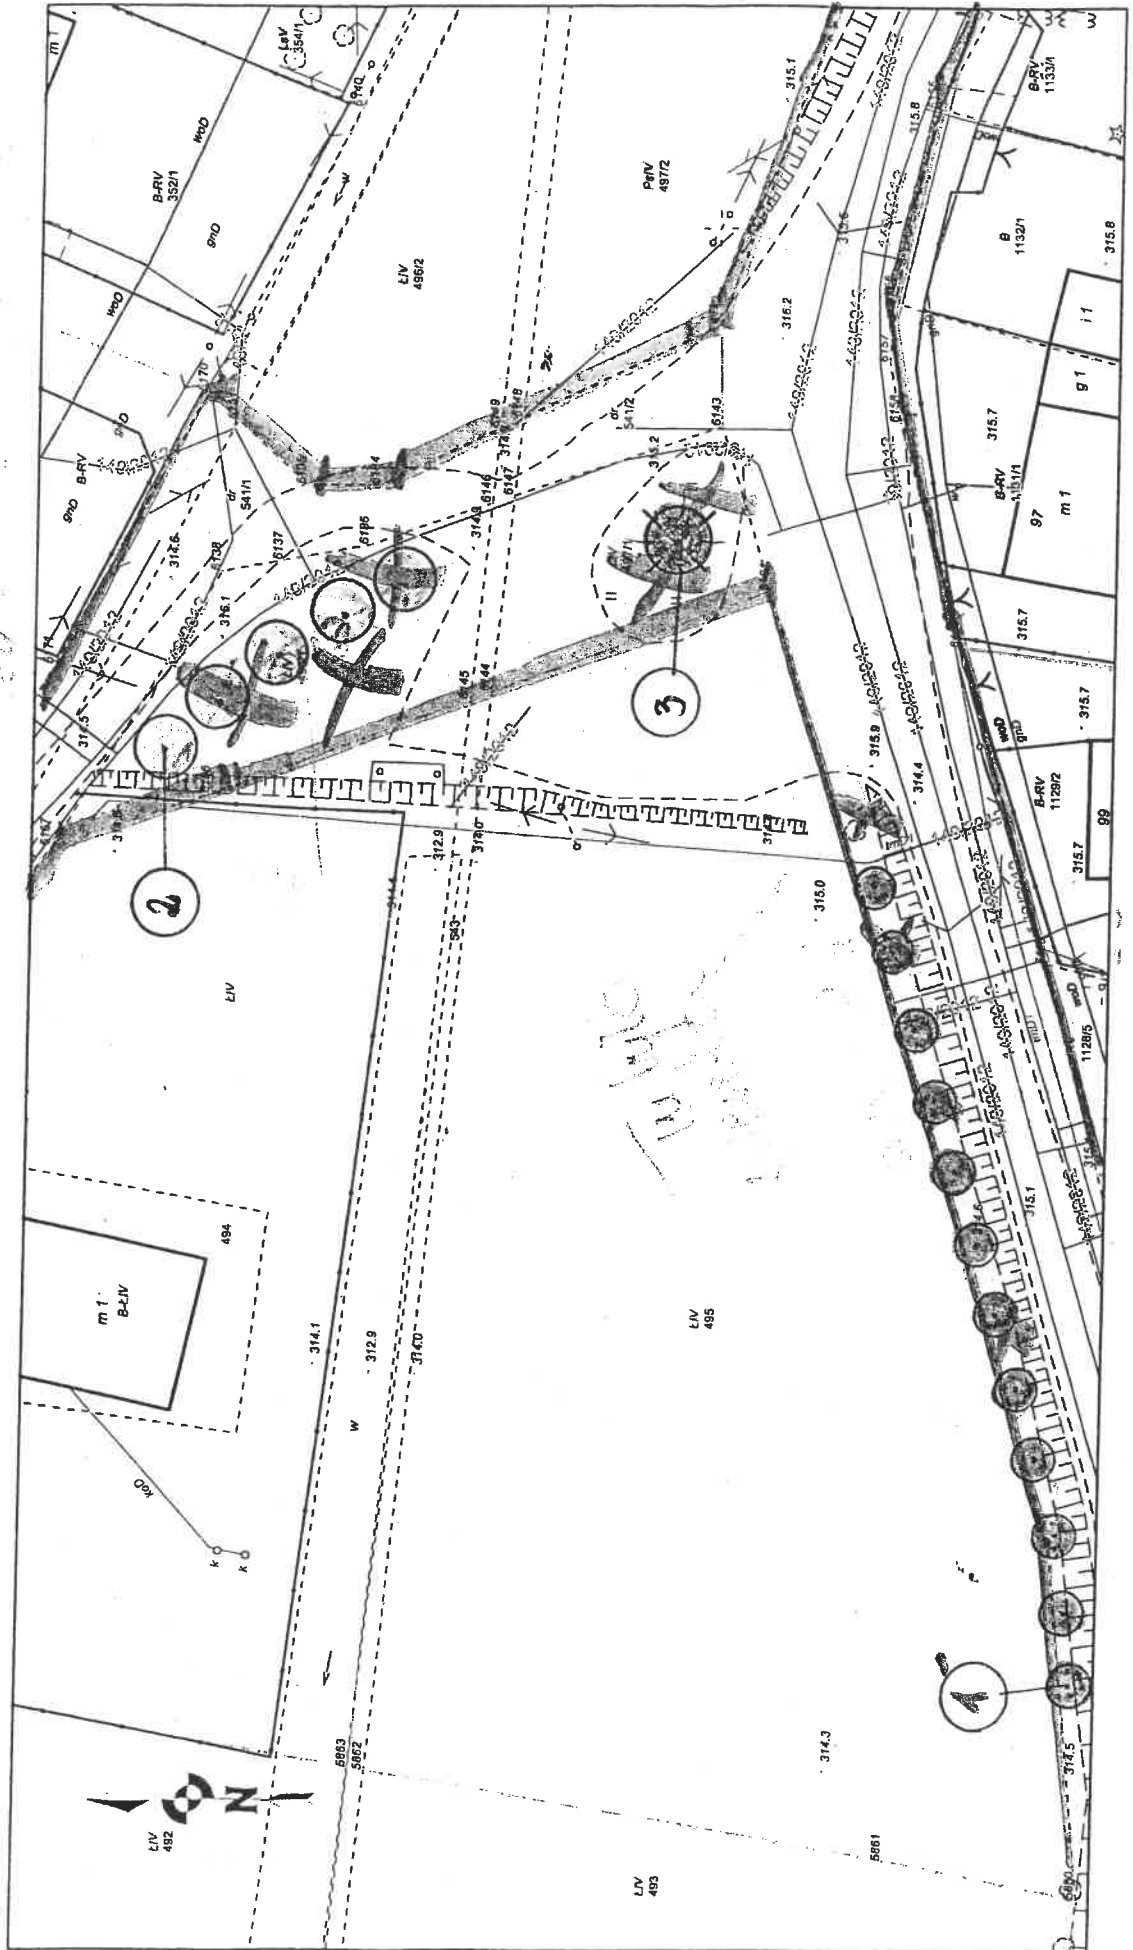

**PROPOZYCJA NASADZEŃ DRZEW**  
**ul. Cedlera 17 - przy skarpie**  
**w Dąbrowie Górniczej**

**LEGENDA**

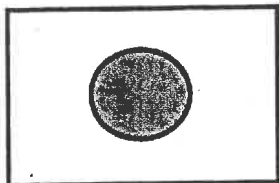

- Drzewa liściaste projektowane


**DOBÓR ROŚLIN**

1. Grab kolumnowy 'Fastigiata'

10 szt.




10 4 m

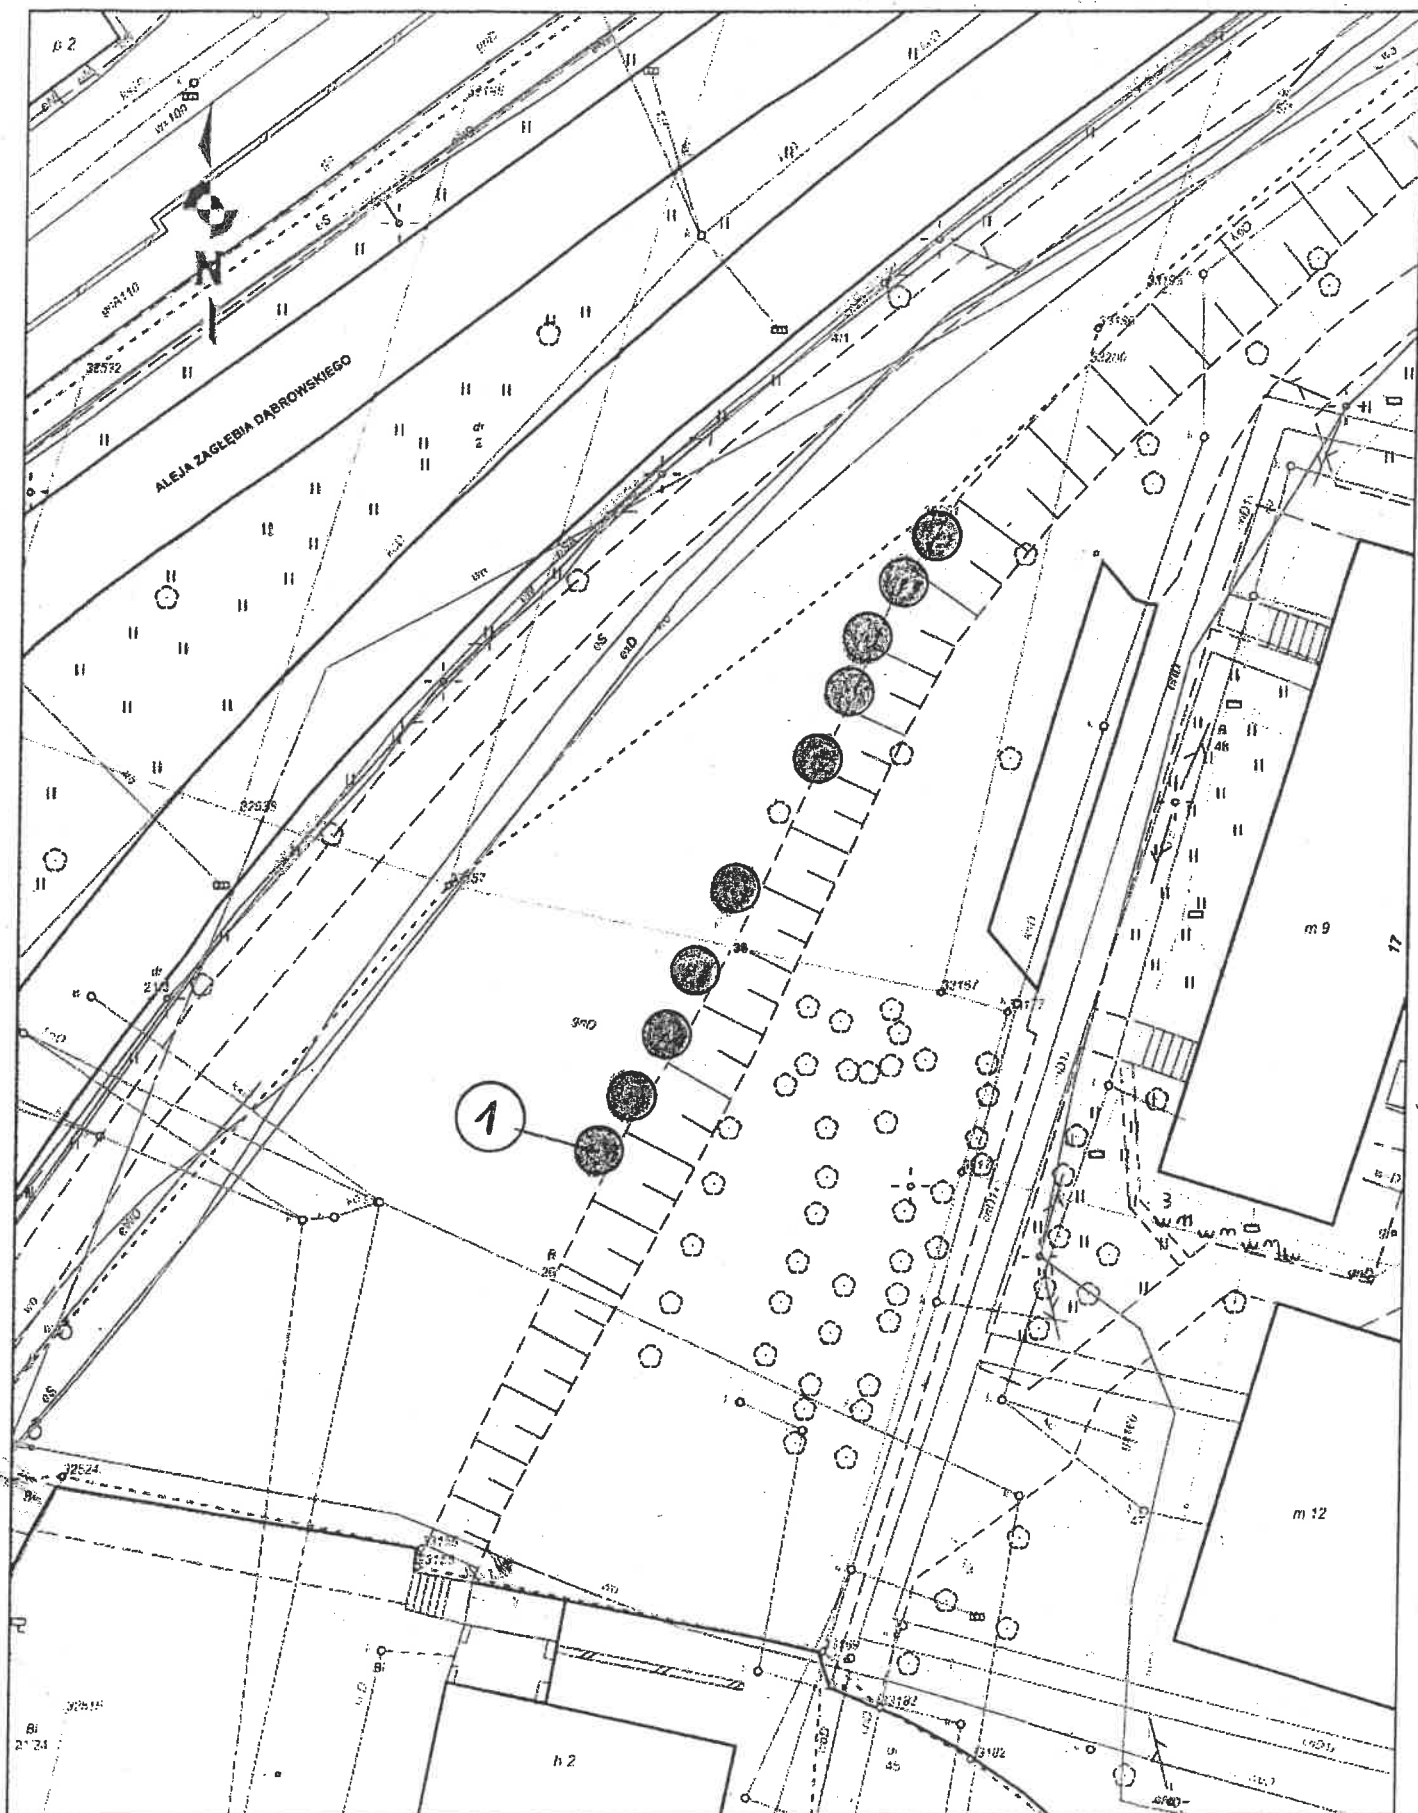

# PROPOZYCJA NASADZEŃ DRZEW

ul. Cedlera - za Ośrodkiem Zdrowia  
w Dąbrowie Górniczej

## LEGENDA

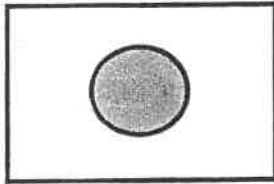

- Drzewa liściaste projektowane


## DOBÓR ROŚLIN

1. Wiśnia piłkowana 'Kanzan'

20 szt.

Komunikacja - 20.04


Cedlera  
Skala 1:500

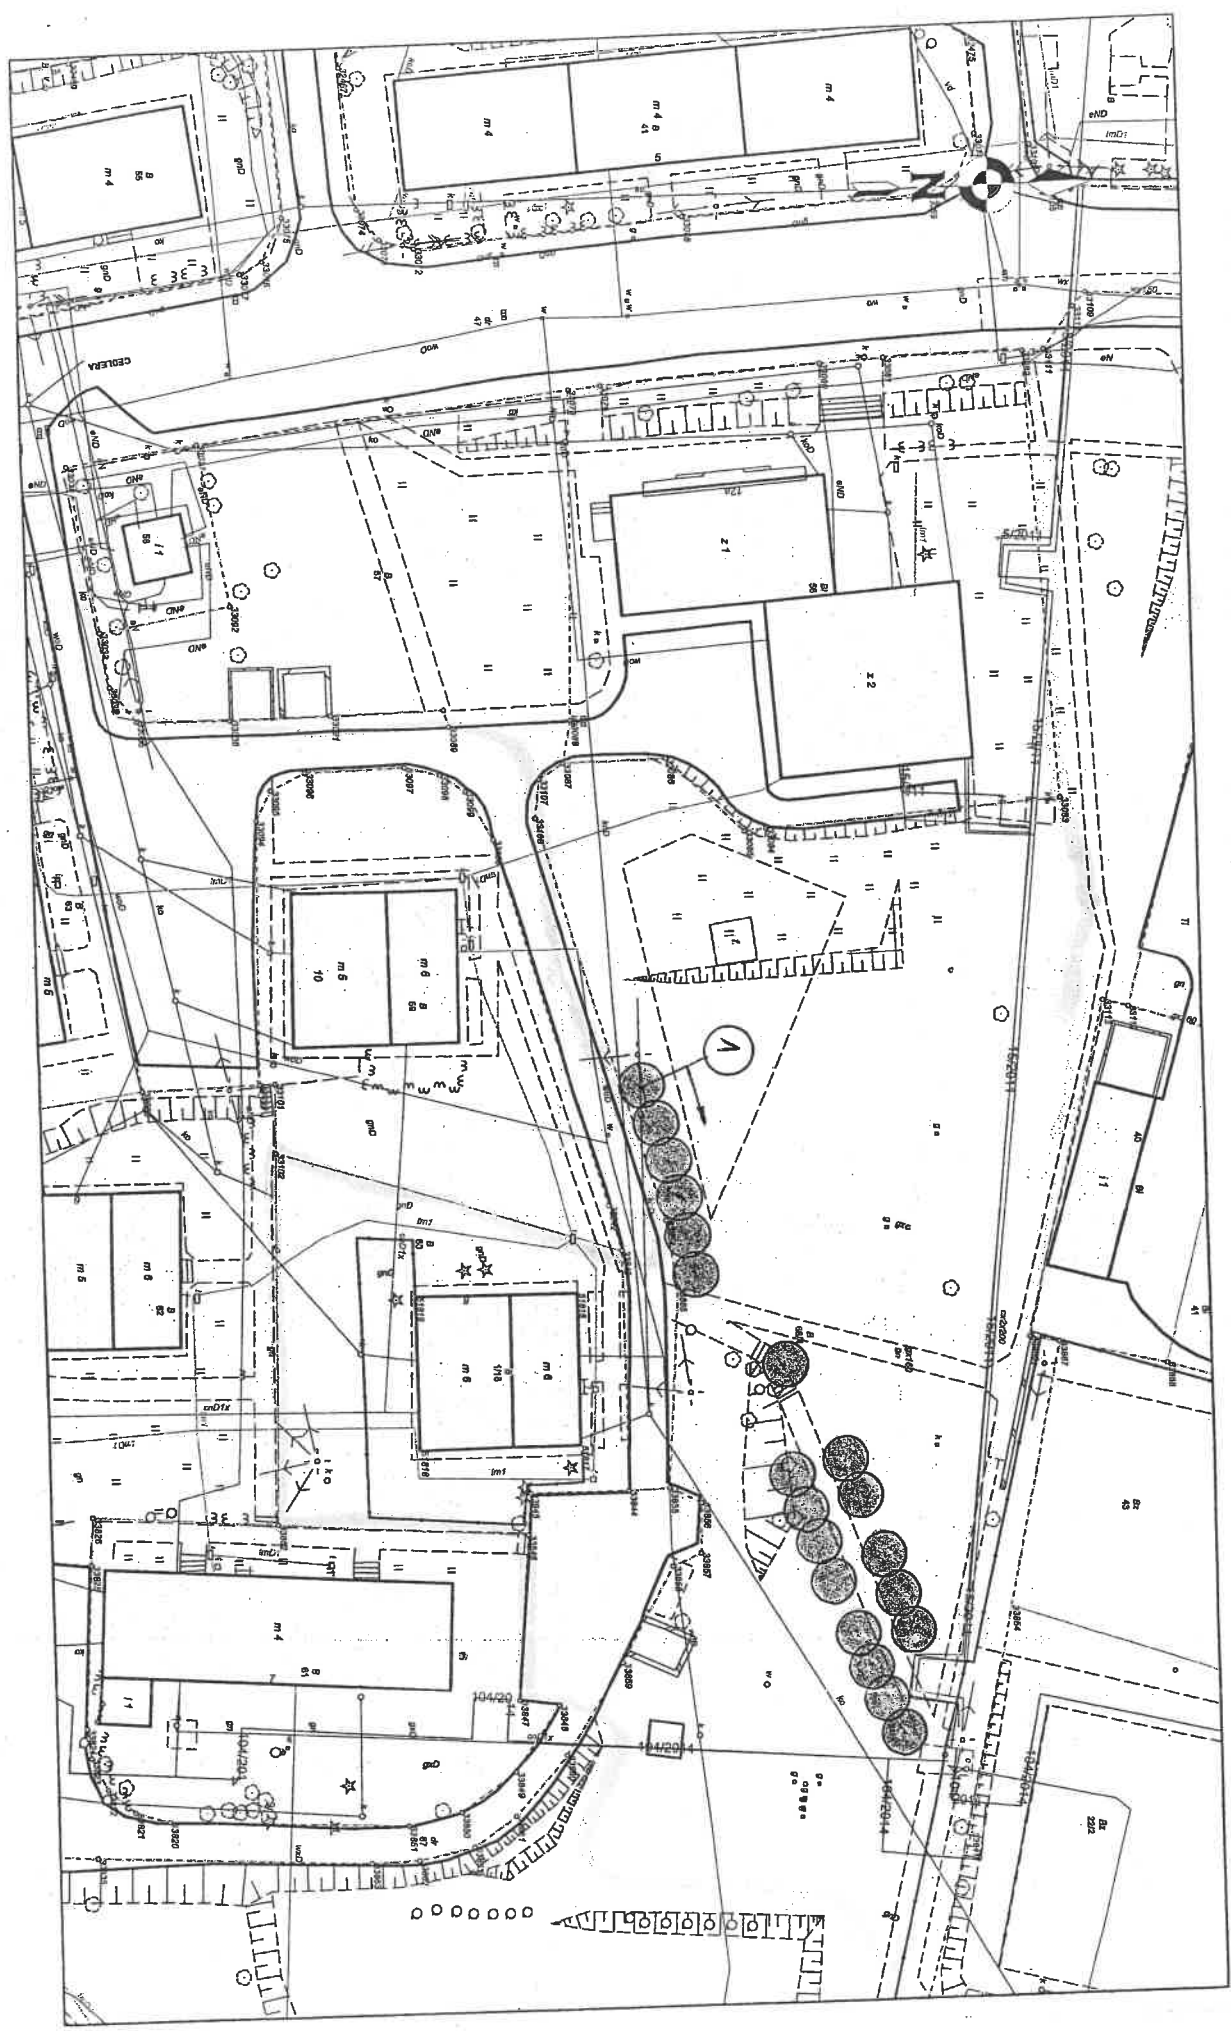

31

**PROPOZYCJA NASADZEŃ DRZEW**  
**ul. Łuszczaka**  
**w Dąbrowa G. - Strzemieszyce**

**LEGENDA**

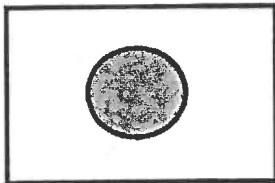

- Drzewa liściaste projektowane


**DOBÓR ROŚLIN**

1. Klon czerwony

16 szt.


# Stadion - Strzemieszyce Wielkie

Skala 1:1000

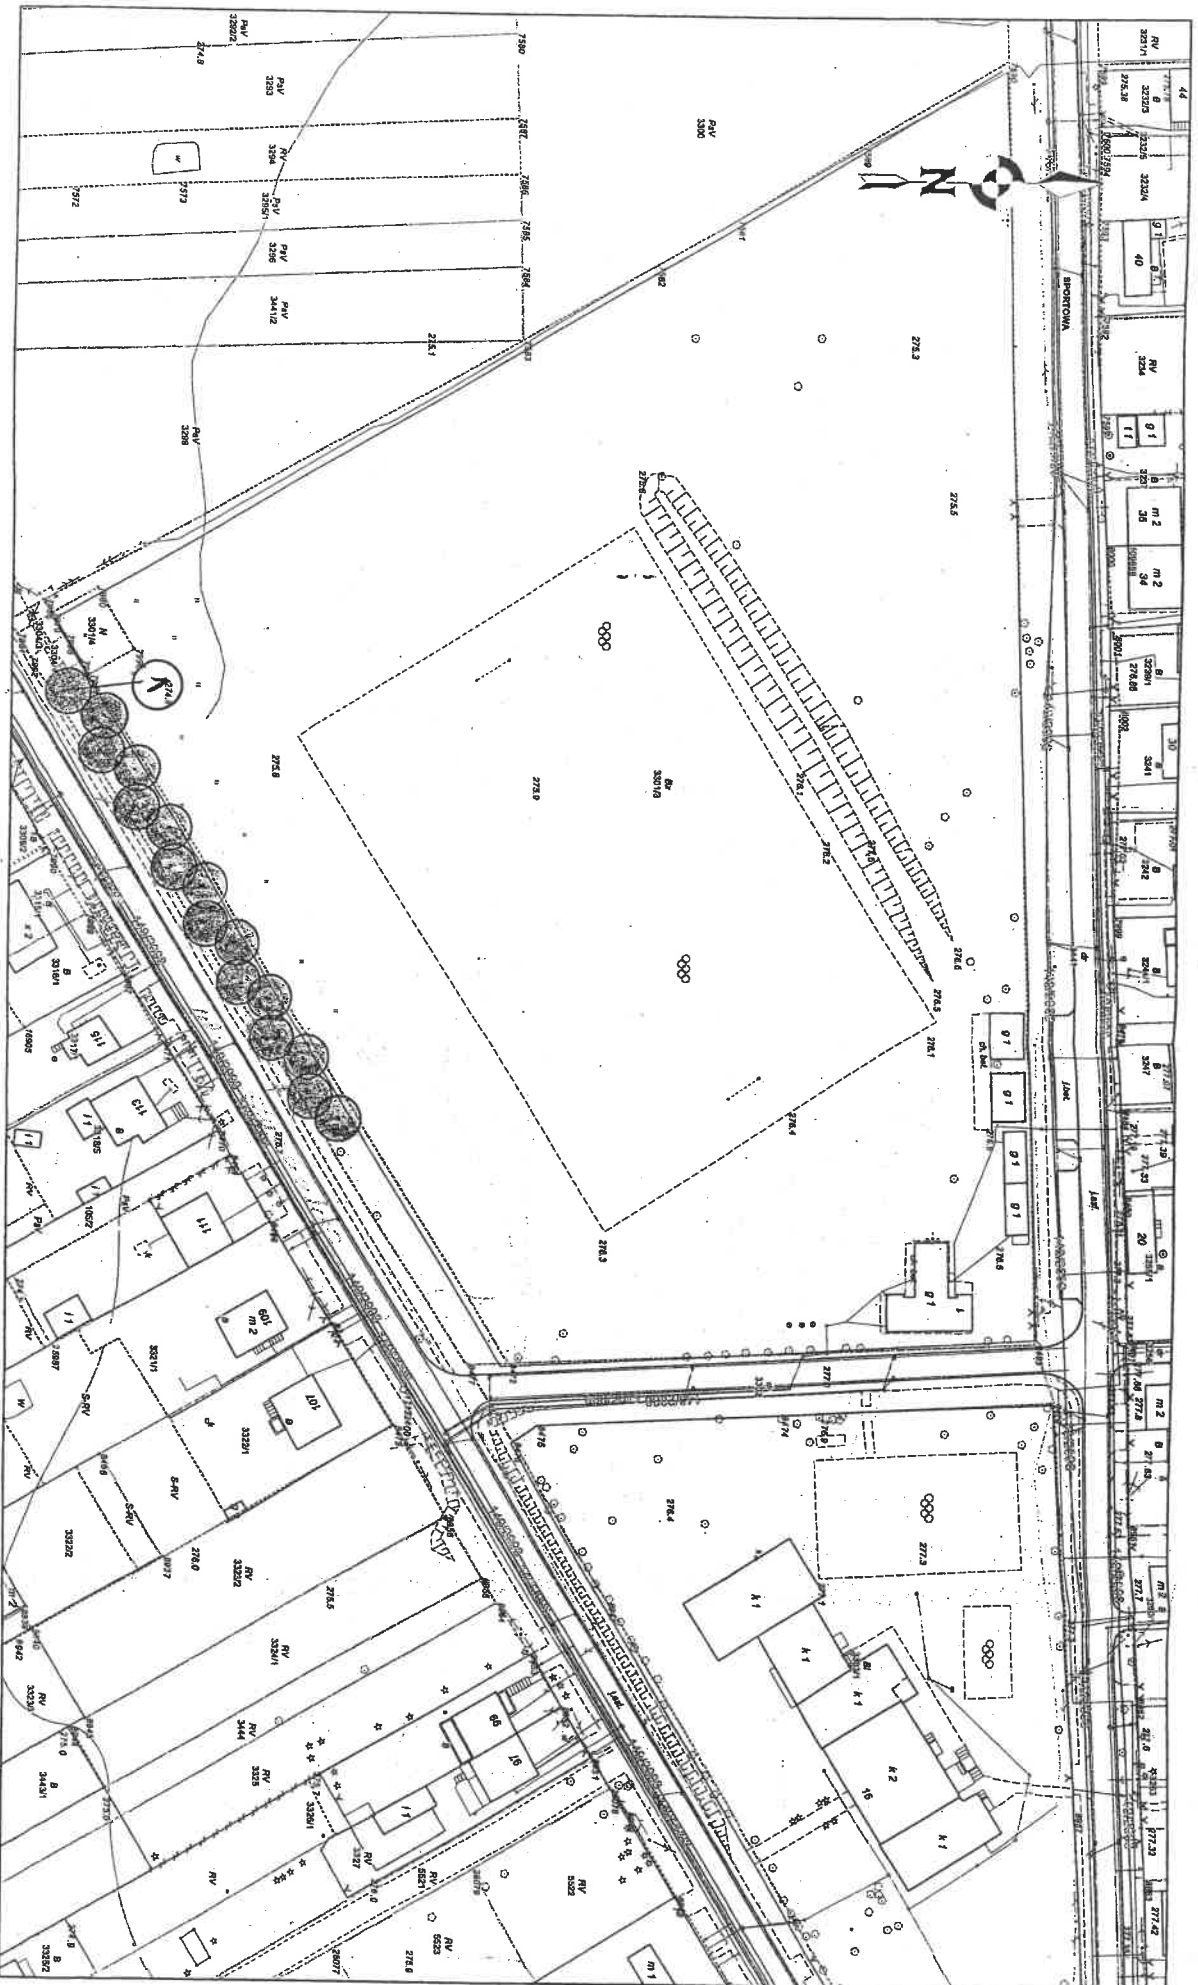

**PROPOZYCJA NASADZEŃ DRZEW**  
**ul. Kasprzaka 28**  
**w Dąbrowie Górniczej**

**LEGENDA**

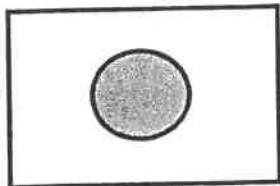

- Drzewa liściaste projektowane

**DOBÓR ROŚLIN**

1. Wiśnia piłkowana 'Kanzan'


6 szt.

23

Kasprzaka 28

Datum: 06.05.2016

Image:

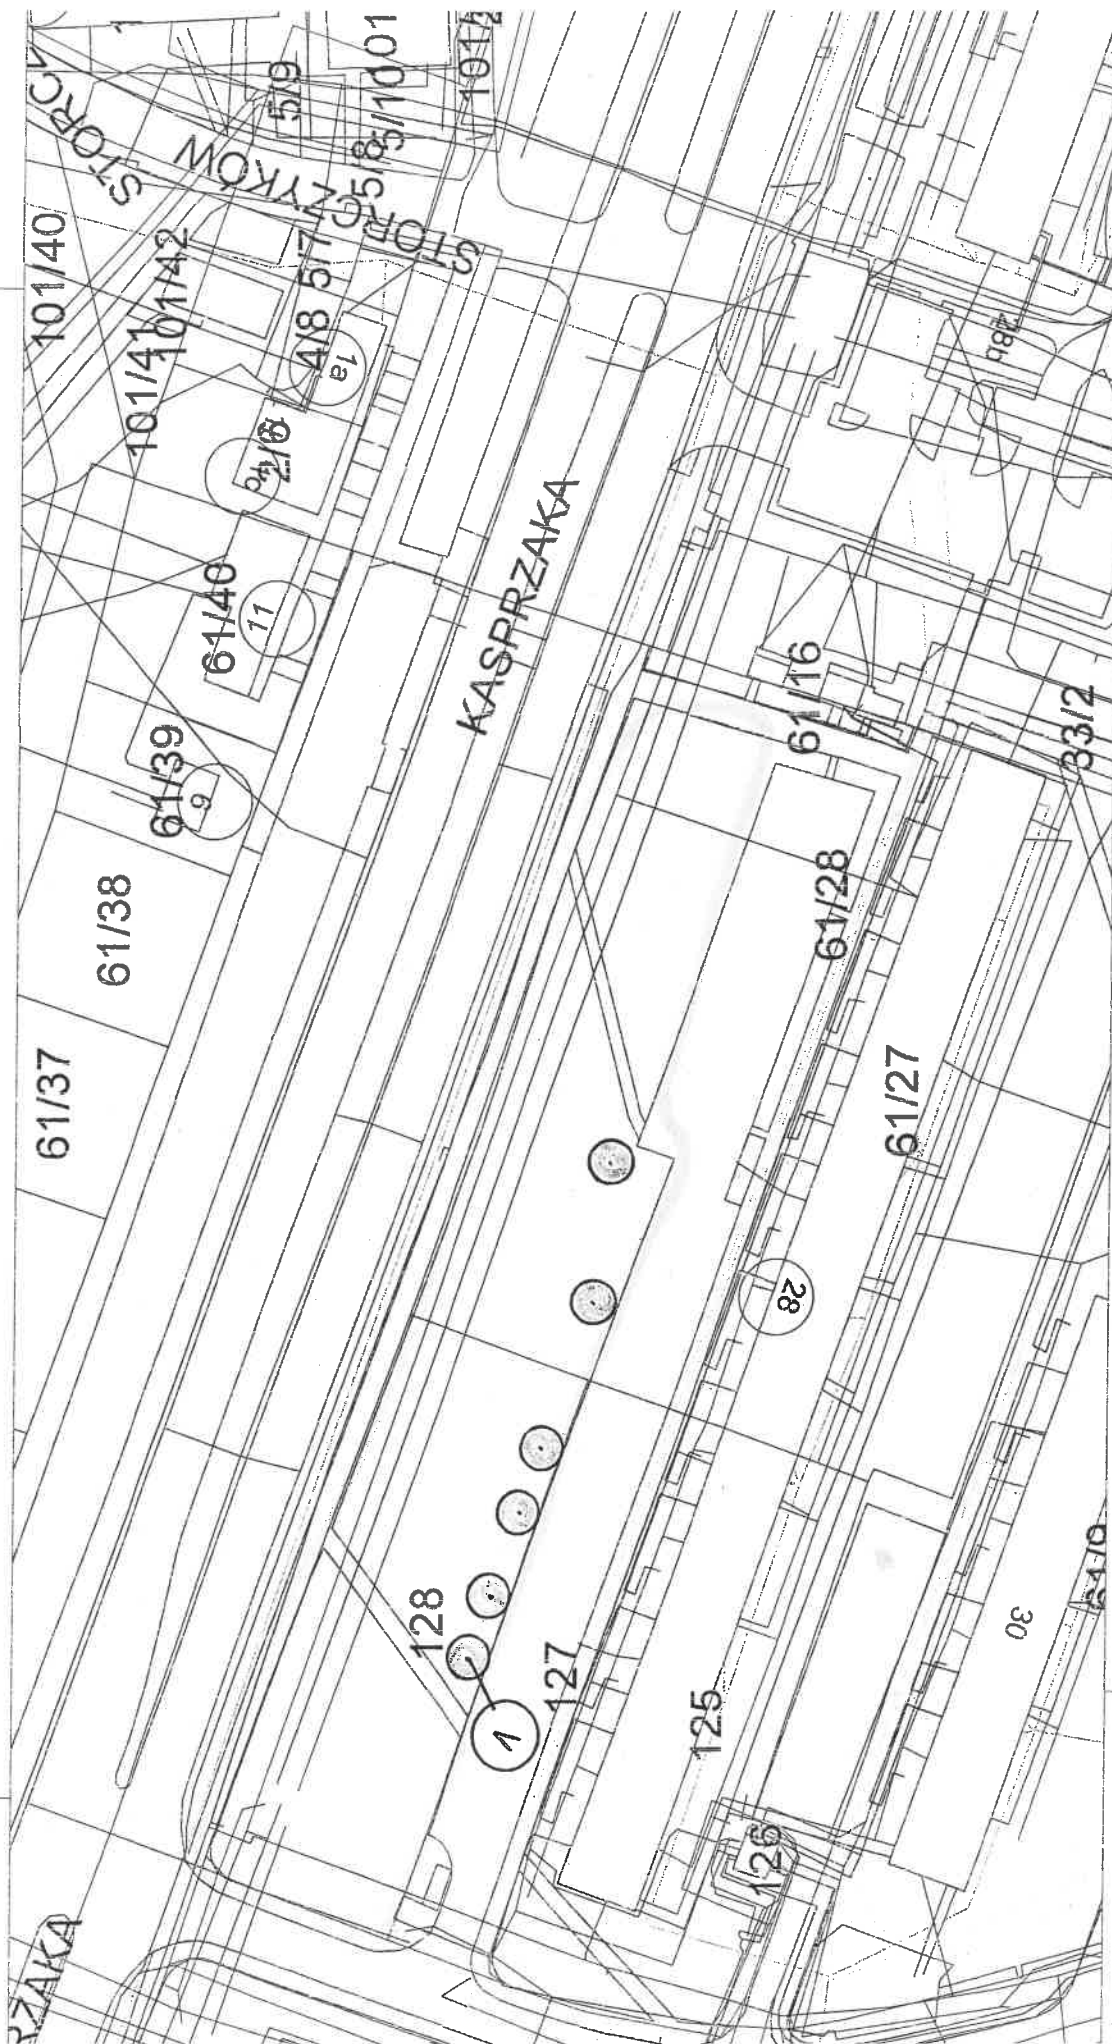

zobacz pomysł widoku a'jedynca


M 1 : 1000



# PROPOZYCJA NASADZEŃ DRZEW

ul. Związku Orła Białego 11  
w Dąbrowie Górniczej

## LEGENDA

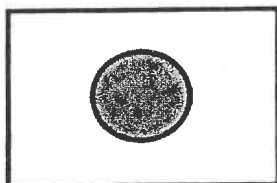


- Drzewa liściaste projektowane

## DOBÓR ROŚLIN

- |                                     |        |
|-------------------------------------|--------|
| 1. Wiśnia piłkowana 'Kiku-schidera' | 3 szt. |
|-------------------------------------|--------|


2007-06-16

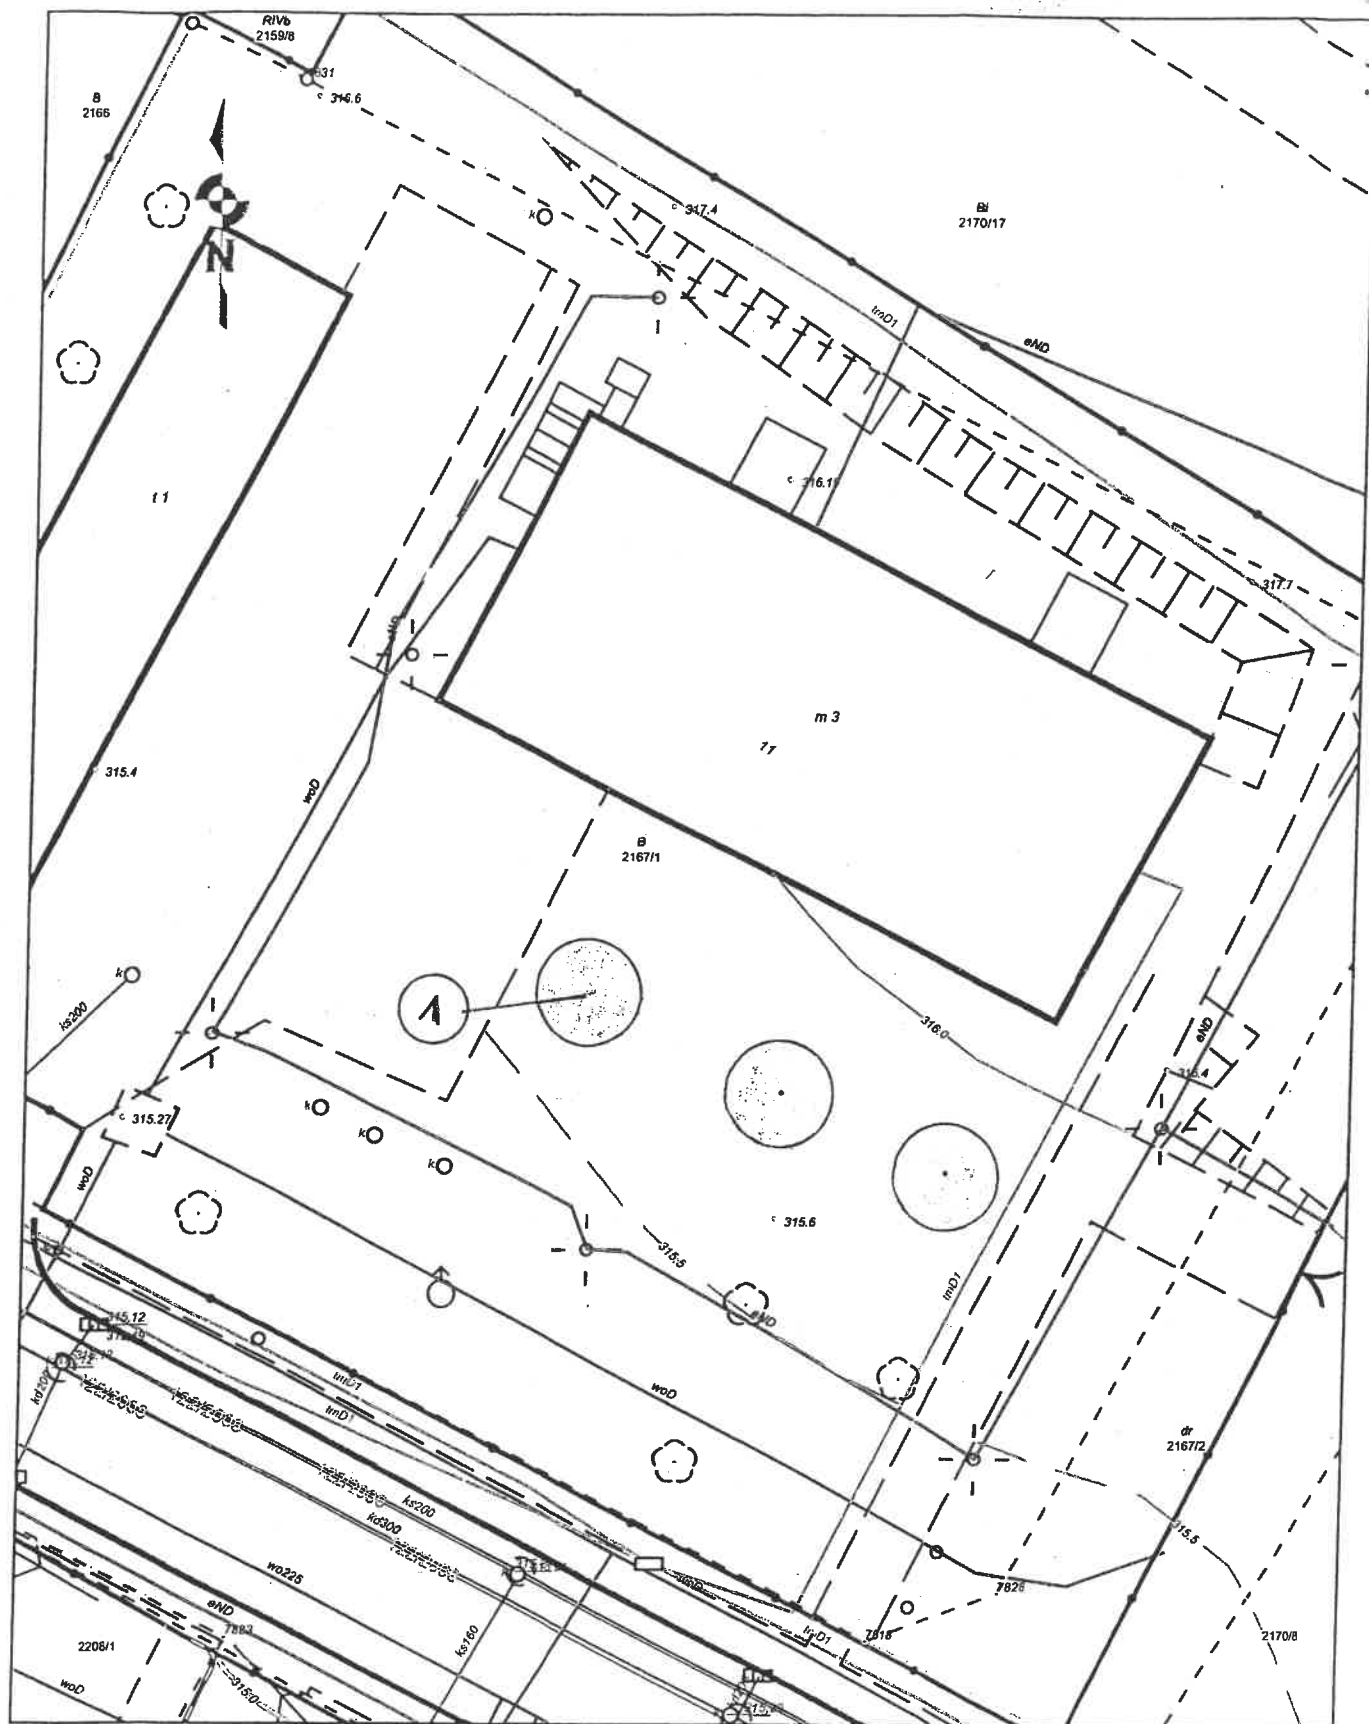

Hand

**PROPOZYCJA NASADZEŃ DRZEW**  
**ul. Dąbrowszczaków (Łęka-Tucznawa)**  
**w Dąbrowie Górniczej**

**LEGENDA**

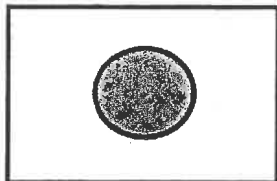

- Drzewa liściaste projektowane

**DOBÓR ROŚLIN**


- |                               |         |
|-------------------------------|---------|
| 1. Klon czerwony              | 24 szt. |
| 2. Klon zwyczajny 'Royal Red' | 1 szt.  |

4

45

Крыж

Skala 1:1000

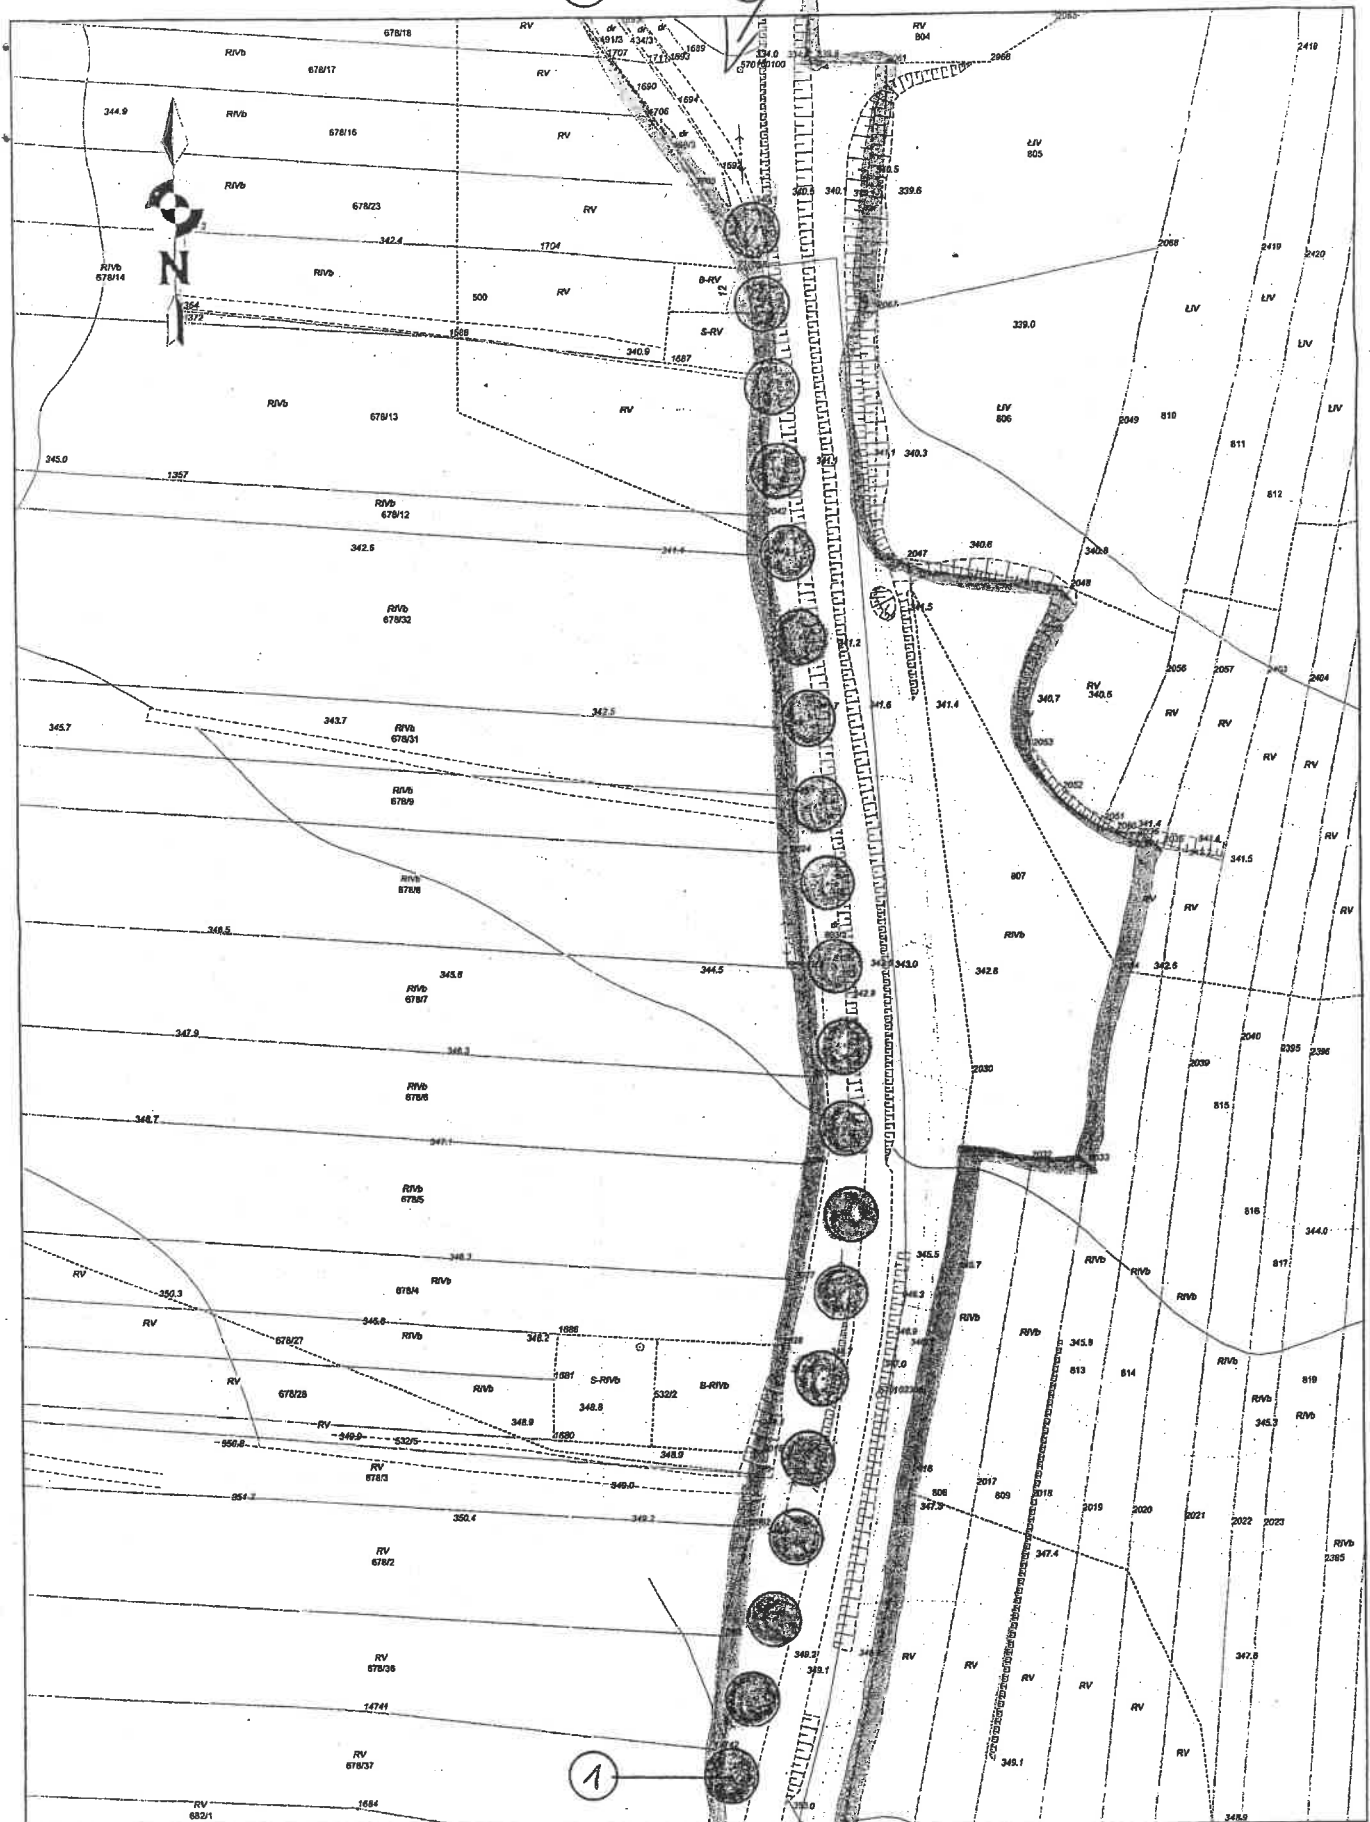


5) Tuczawa - Łeka  
 Długościowe, Wisko Tęci  
 Skala 1:1000



**PROPOZYCJA NASADZEŃ DRZEW**  
**ul. Dąbrowszczaków (Łęka-Tuczna)**  
**w Dąbrowie Górniczej**

**LEGENDA**

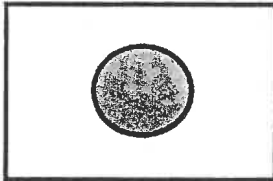

- Drzewa liściaste projektowane


**DOBÓR ROŚLIN**

1. Klon czerwony

29 szt.

Skala 1:1000

2 et de 18

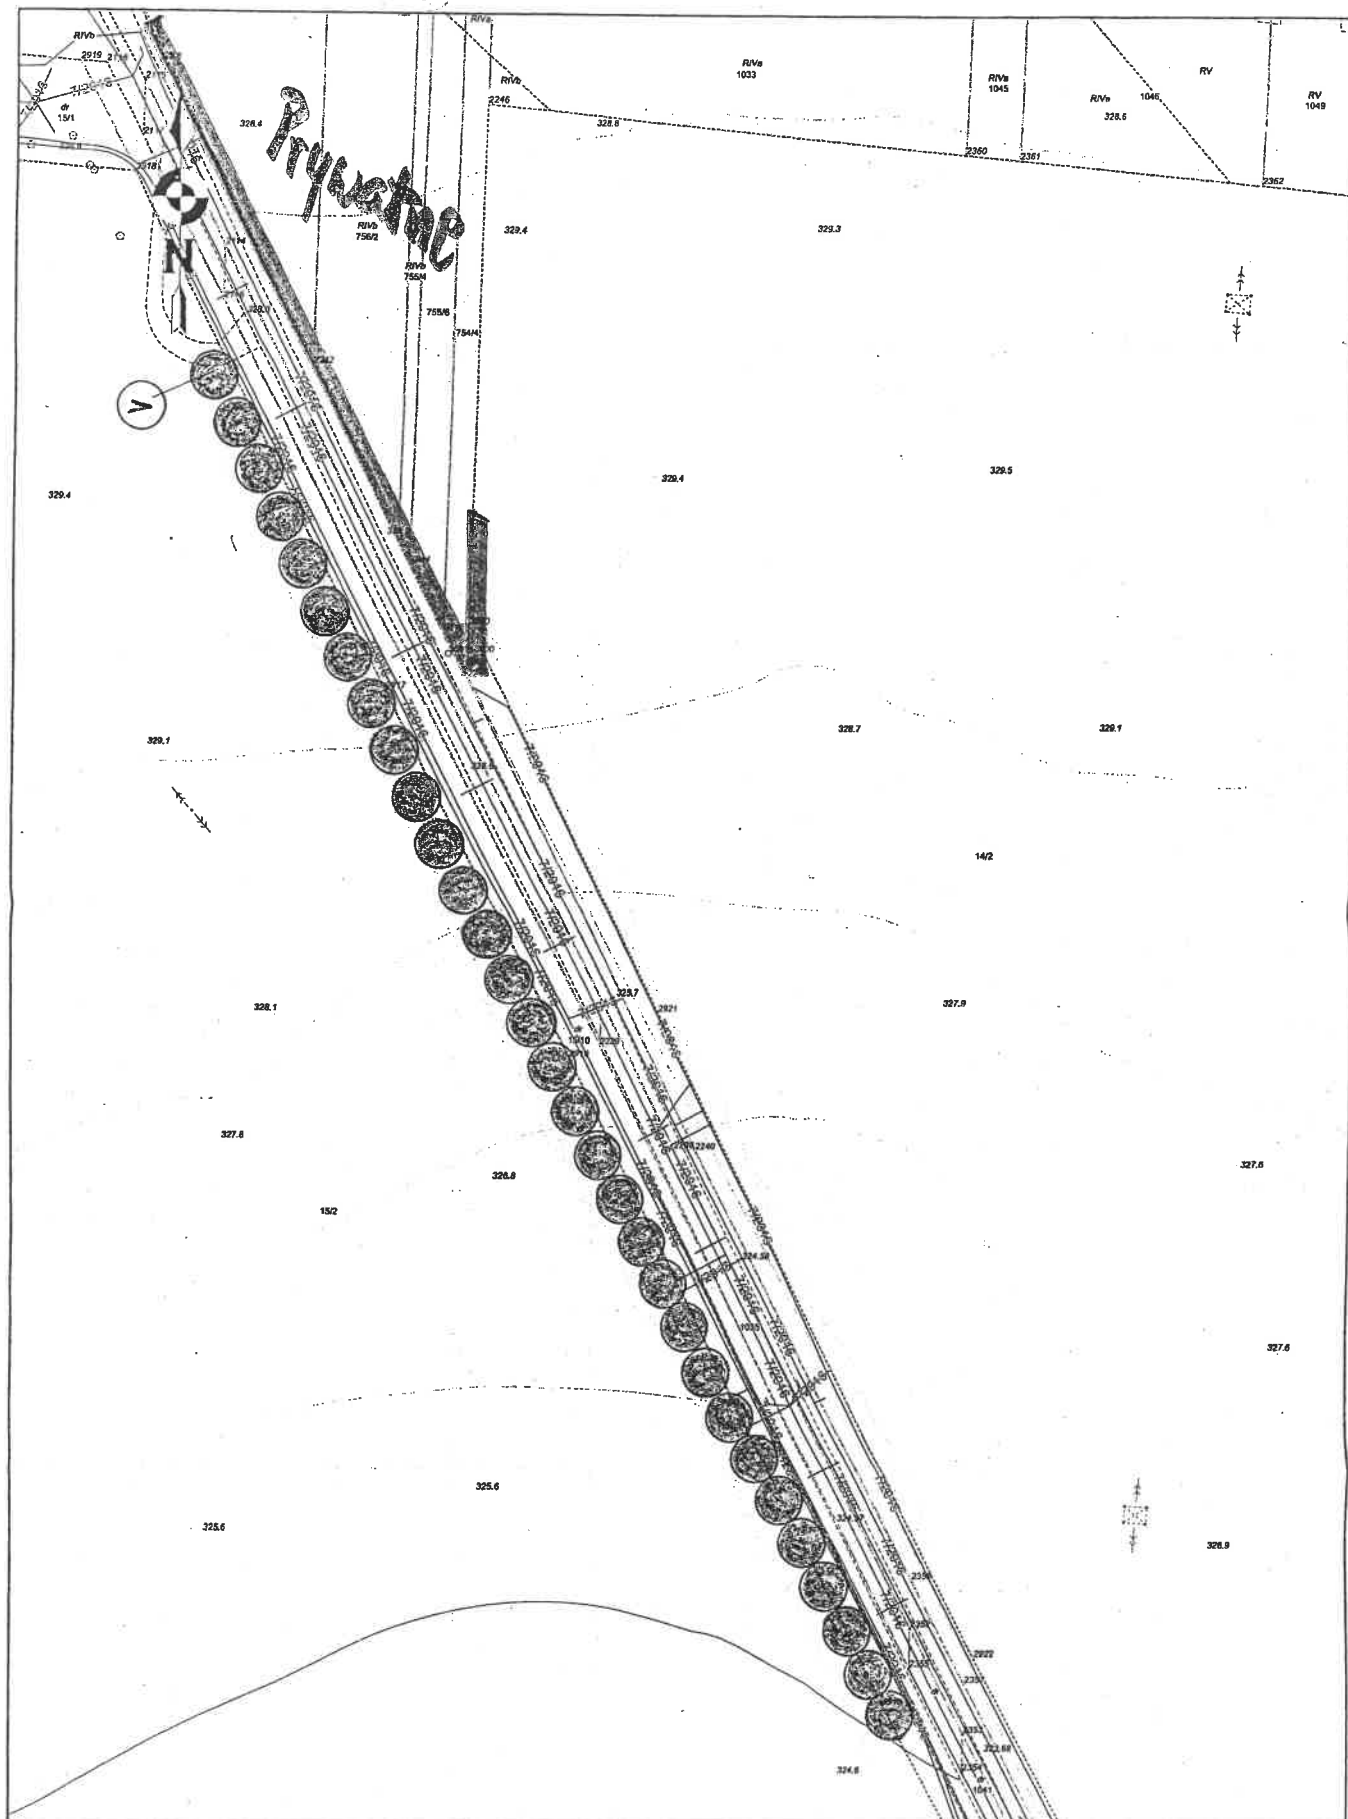

W




# PROPOZYCJA NASADZEŃ DRZEW

## Plac Zabaw - Sikorka (przejazd kolejowy)

### w Dąbrowie Górniczej

#### LEGENDA

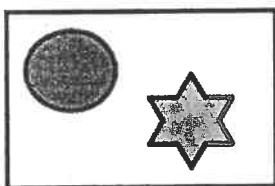

- Drzewa liściaste i iglaste projektowane

#### DOBÓR ROŚLIN

1. Klon zwyczajny 'Royal Red'
2. Świerk kłujący 'Hoopsii'

7 szt.


8 szt.

Amplum 21.09 2016

61


Plac Zabaw na Sikorce przy przejeździe kolejowym

Skala 1:500

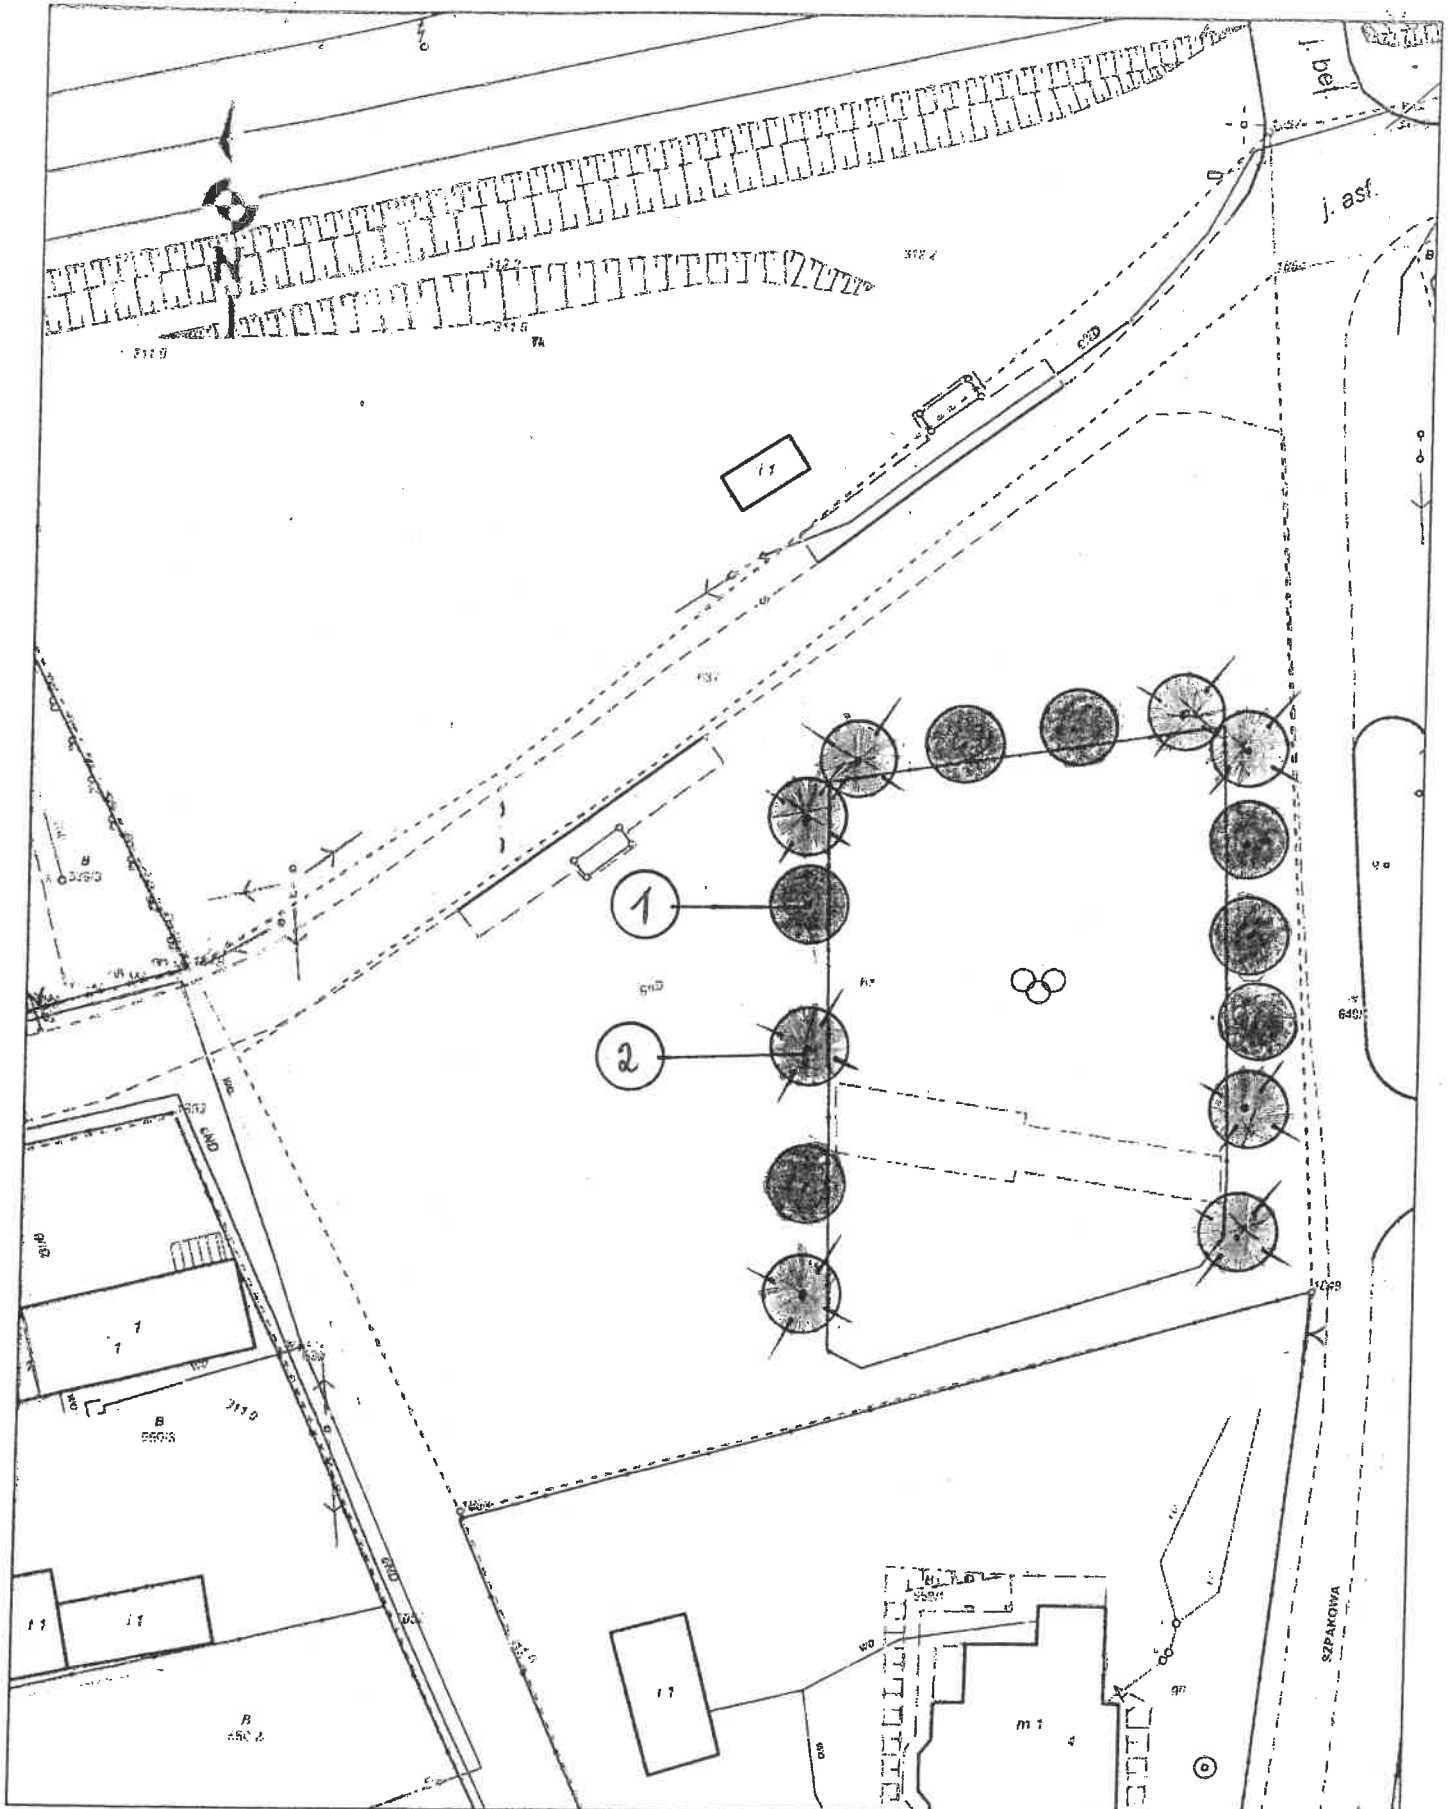

**PROPOZYCJA NASADZEŃ DRZEW**  
**ul. Szpitalna - cypel**  
**w Dąbrowie Górniczej**

**LEGENDA**

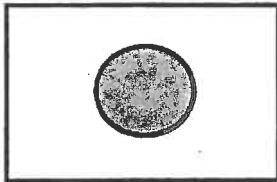


**- Drzewa liściaste projektowane**

**DOBÓR ROŚLIN**

**1. złotokap Waterera 'Vossii'**

**6 szt.**

Skala 1:250

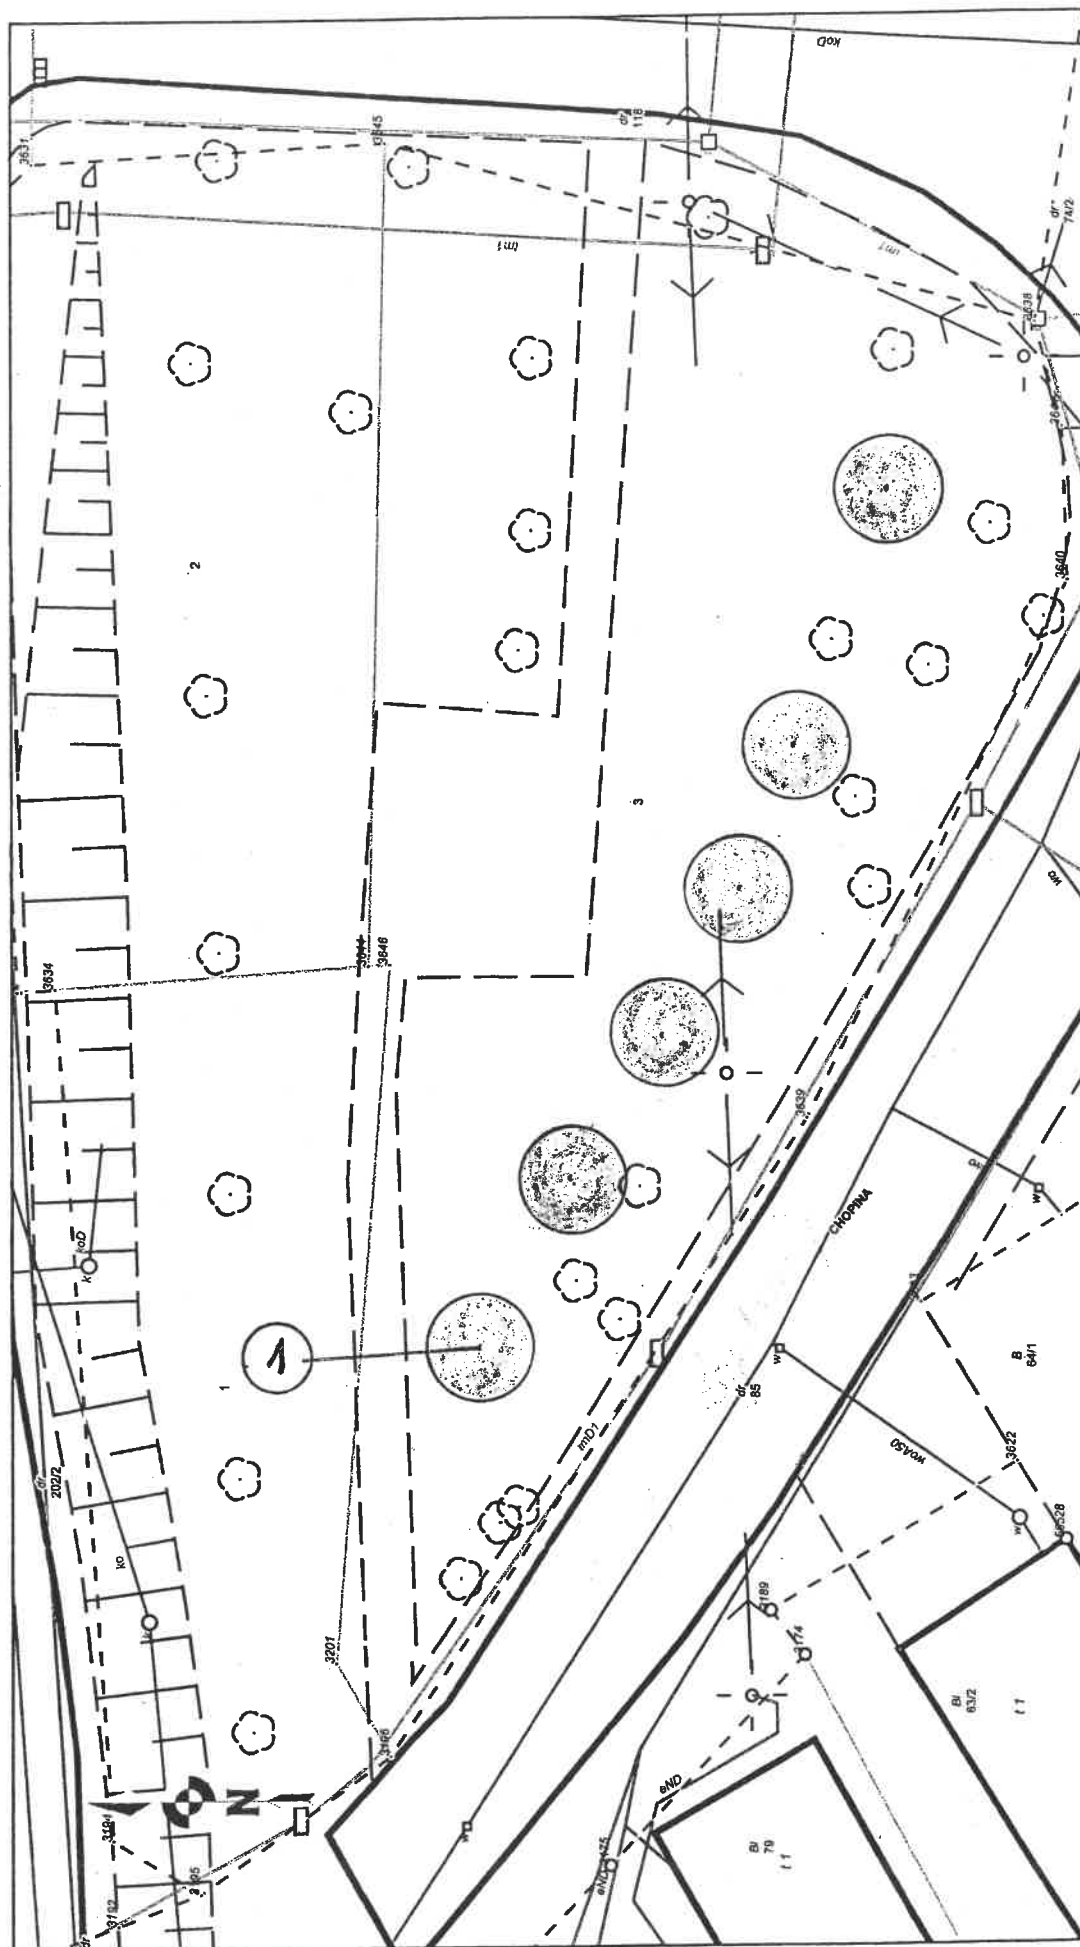

**PROPOZYCJA NASADZEŃ DRZEW**  
**ul. Tysiąclecia 33**  
**w Dąbrowie Górniczej**

**LEGENDA**




- Drzewa liściaste projektowane


**DOBÓR ROŚLIN**

1. Klon zwyczajny 'Royal Red'

<sup>3</sup>  
7 szt.

Skala 1:500.

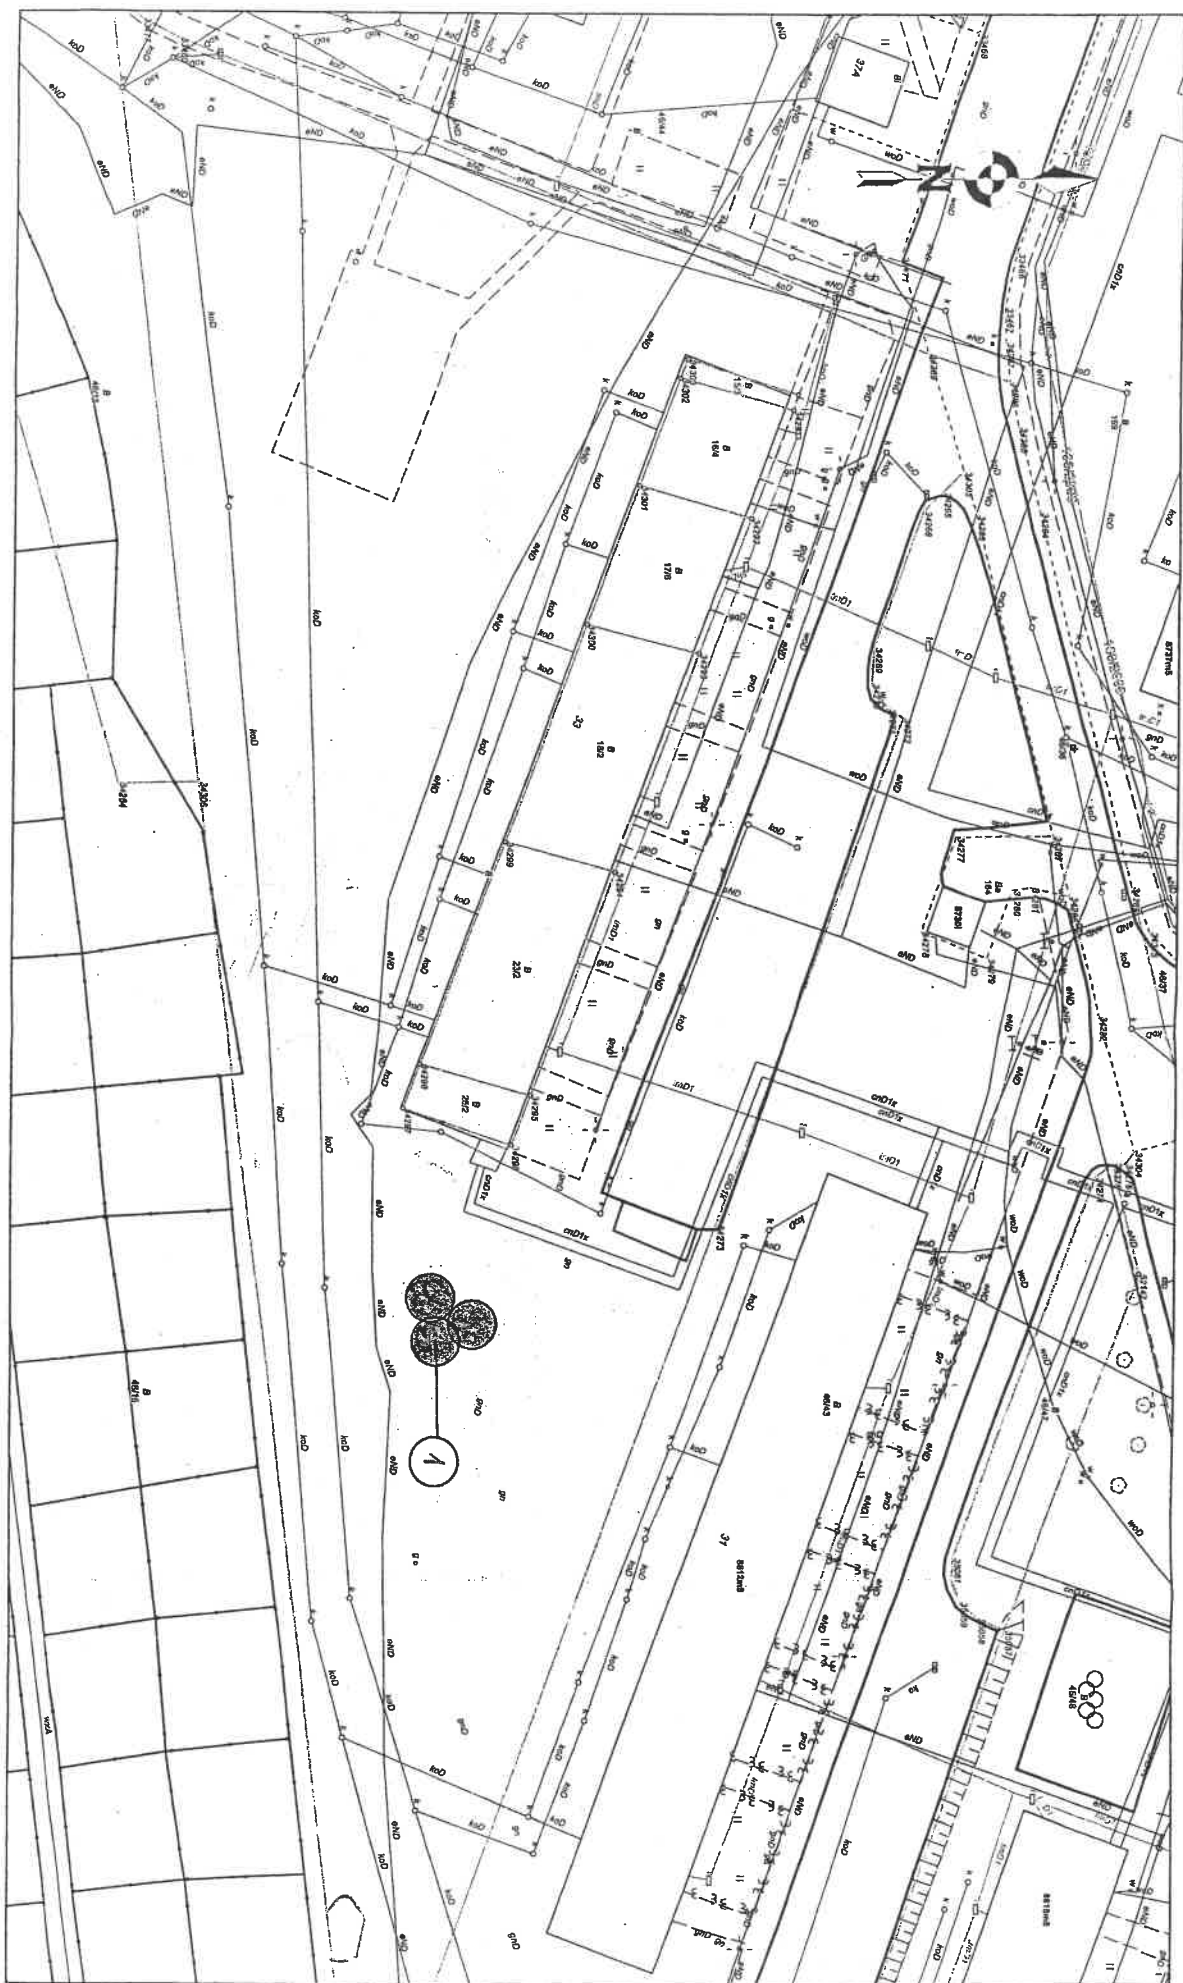

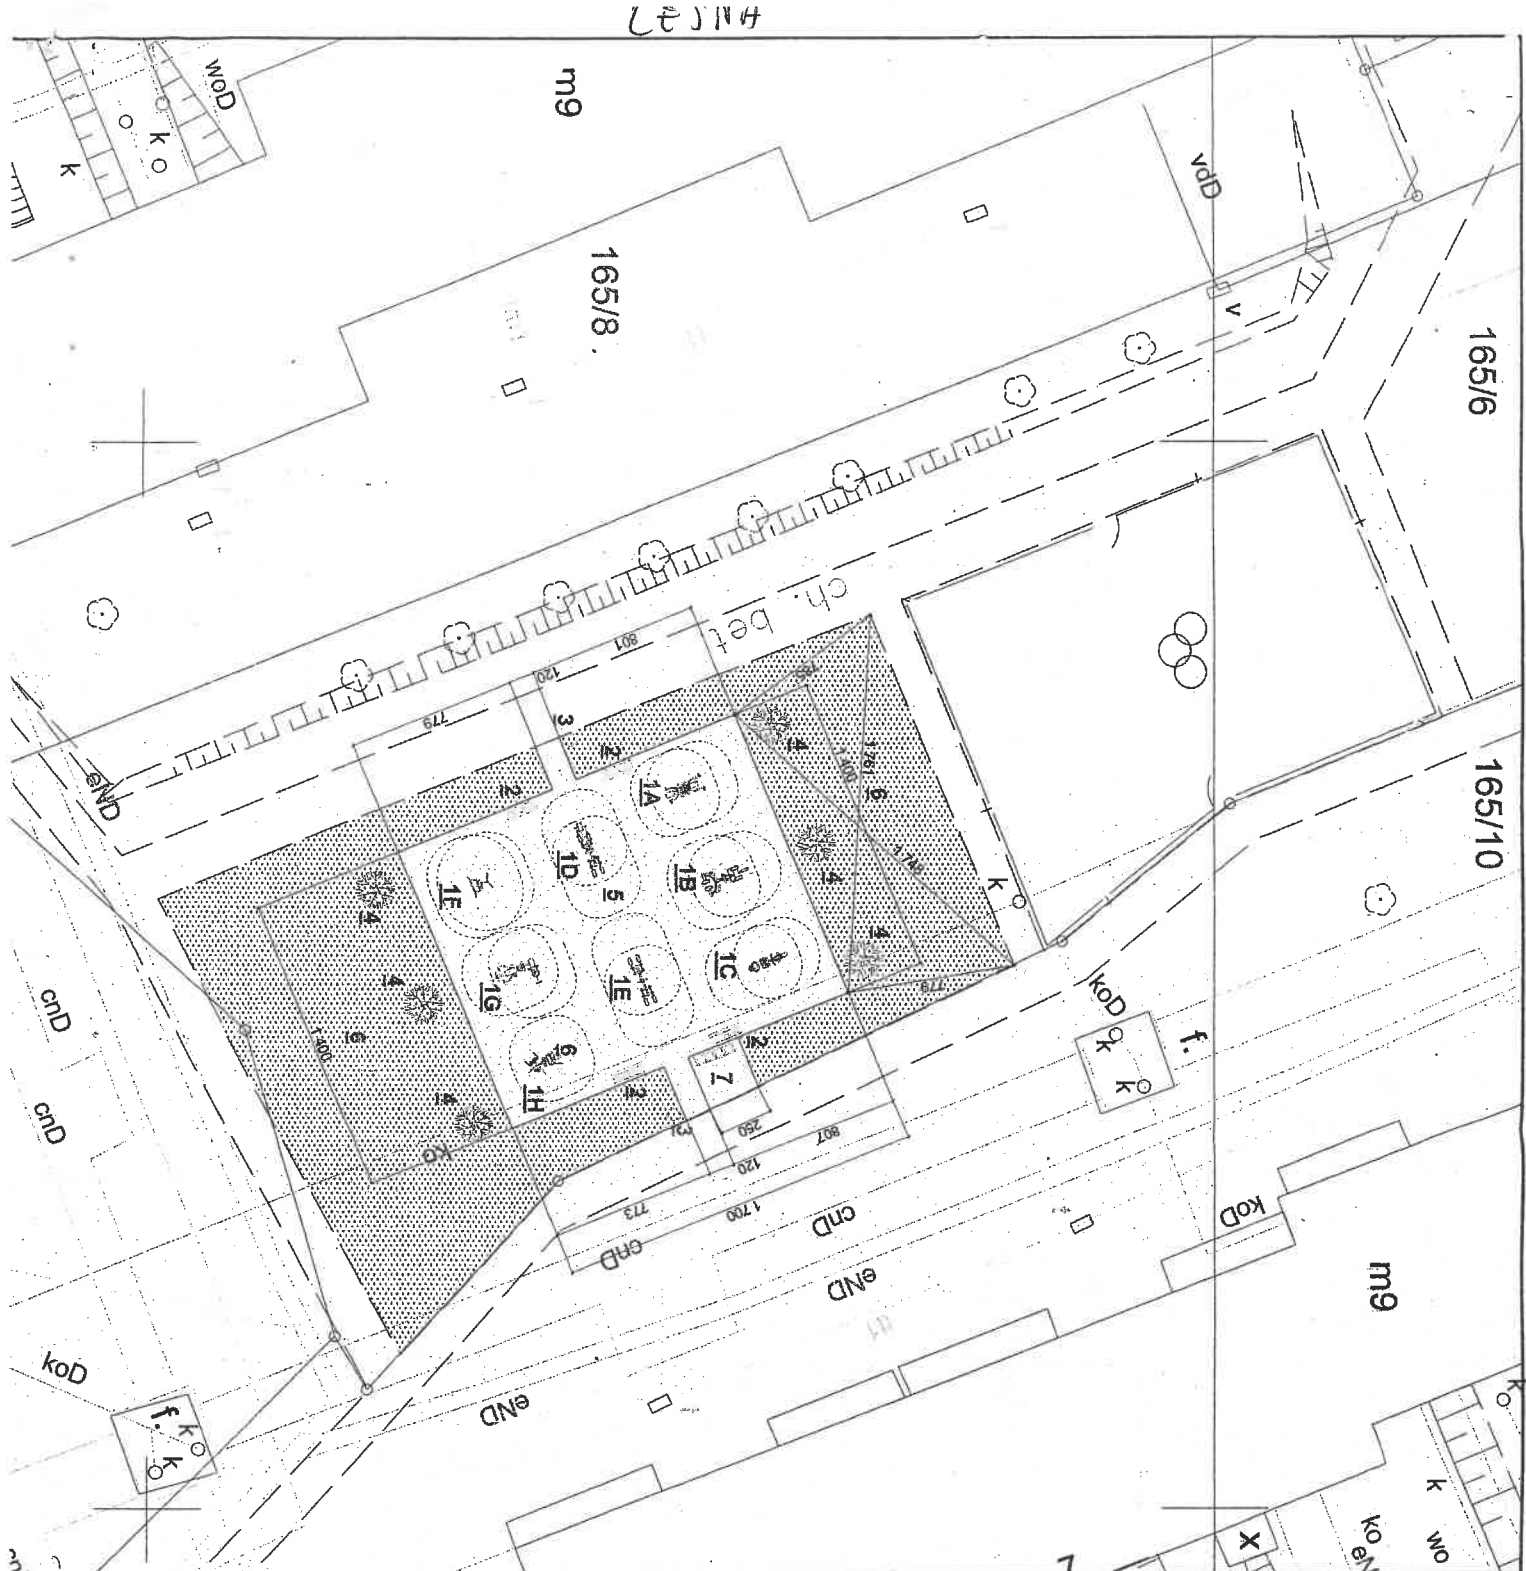

### Legenda

- 1 - podwójne urządzenia siłowni zewnętrznej (8 kpl. x 2):
- 1A - klatka piersi - wyciskanie siedząc
- 1B - walec - biegacz
- 1C - rowerek - prasa nożna
- 1D - narty biegowe - nartciarz biegowy
- 1E - narty biegowe - narty biegowe
- 1F - drążek - drabinka
- 1G - wosła - jeździec
- 1H - moły - masażer
- 2 - ławka drewniano-stalowa (4 szt.)
- 3 - kosz na śmieci (2 szt.)
- 4 - drzewko ozdobne (6 szt.)
- 5 - nawierzchnia siłowni i dojazd z kostki betonowej
- Libet Atropol gr. 6cm (powierzchnia 243,83 m<sup>2</sup>)
- 6 - nawierzchnia trawnia (powierzchnia 429,92 m<sup>2</sup>)
- 7 - nawierzchnia z kostki betonowej pod stojak na rowery objęty innym opracowaniem (powierzchnia 6,53 m<sup>2</sup>)

<b>KSP PROJEKT</b>		47-400 RABORZ, UL. LUBOWA 28/7 TEL. +48 82 524 543 541	
MAREK SIKORSKI		EWAŁD NEMPOREK@INTERIA.PL	
Temat:		Projekt budowy "siłowni pod ciemną ziemią" przy ul. Leśnej w Dąbrowie Górniczej	
Inwestor:		Gmina Dąbrowa Górnicza, 41-300 Dąbrowa Górnicza, ul. Graniczna, 21	
Polecenie:		41-303 Dąbrowa Górnicza, ul. Leśna, działka nr 165/6 k.m. 85	
Projektant:		mgr inż. Stanisław Połuszyński	
Opracowanie:		mgr inż. Marek Sikorski	
Plan sytuacyjny - szczegóły		Stan projektowany	
Data: 05.2016		Skala: 1:250	
Format: A3		Nr arkusza: 03	

PROJEKTOWANIE I WYSTĄPIENIE  
NADZÓR I WYSTĄPIENIE  
mgr inż. Stanisław Połuszyński  
upr. bud. 8708-1/10, 20 marca  
44-274 Rybnik, ul. Kierpackiego 8B  
Tel. 71 777 77 77



- 1 - istniejące urządzenia zabawowe
- 2 - projektowane urządzenie - huśtawka
- 3 - projektowane urządzenie - karuzela
- 4 - stojak na rowery (5-stanowiskowy) (2 szt.)
- 5 - ławka drewniano-stalowa (6 szt.)
- 6 - koszyk na śmieci (6 szt.)
- 7 - plac zabaw (powierzchnia 311,55 m<sup>2</sup>)
- 8 - zielony skwer nr 1 (powierzchnia 459,47 m<sup>2</sup>)
- 9 - zielony skwer nr 2 (powierzchnia 621,68 m<sup>2</sup>)
- 10 - nawierzchnia pod stojak na rowery  
(objęta odrębnym opracowaniem)




projektowane krzewy (50 szt.)

PROJEKTOWANIE, KOSZTY, RYSOWANIE  
NADZÓR BUDOWLANY  
mgr inż. Stanisław Poślusznny  
upr. bud. 87/84 - dn. 20 marca  
44-274 Rybnik, ul. Dąbrowskiego 8B  
Tel. 22 25 11 11

**MSP PROJEKT**  
MAREK BRYKALA

47-400 RADÓRZ, UL. LUDWIKA 28/7  
E-MAIL: M8PROJEKT@INTERIA.PL

TEL: +48 602 242 531  
NIP: 639-170-72-14


<b>Temat:</b>	Projekt budowy "zielonego skwerku przy ul. Leśnej" w Dąbrowie Górniczej		
<b>Inwestor:</b>	Gmina Dąbrowa Górnicza, 41-300 Dąbrowa Górnicza, ul. Graniczna 21		
<b>Położenie:</b>	41-303 Dąbrowa Górnicza, ul. Leśna; działka nr 165/6 k.m. 85		
	<b>Imię i nazwisko</b>	<b>Nr. ewid. upr.:</b>	<b>Podpis:</b>
<b>Projektant:</b>	mgr inż. Stanisław Posuszny	57/87	
<b>Opracowanie:</b>	mgr inż. Marek Smykała		
<b>Plan sytuacyjny - szczegóły</b>		<b>Stan projektowany</b>	

Dátum: 2023.10.10	Skala: 1-5	Formát:	Nr. adatsz.: 1234	nyomtat.
-------------------	------------	---------	-------------------	----------

Park Hallera

Skala 1:500

*Obj. sąpukowy - 5 st*

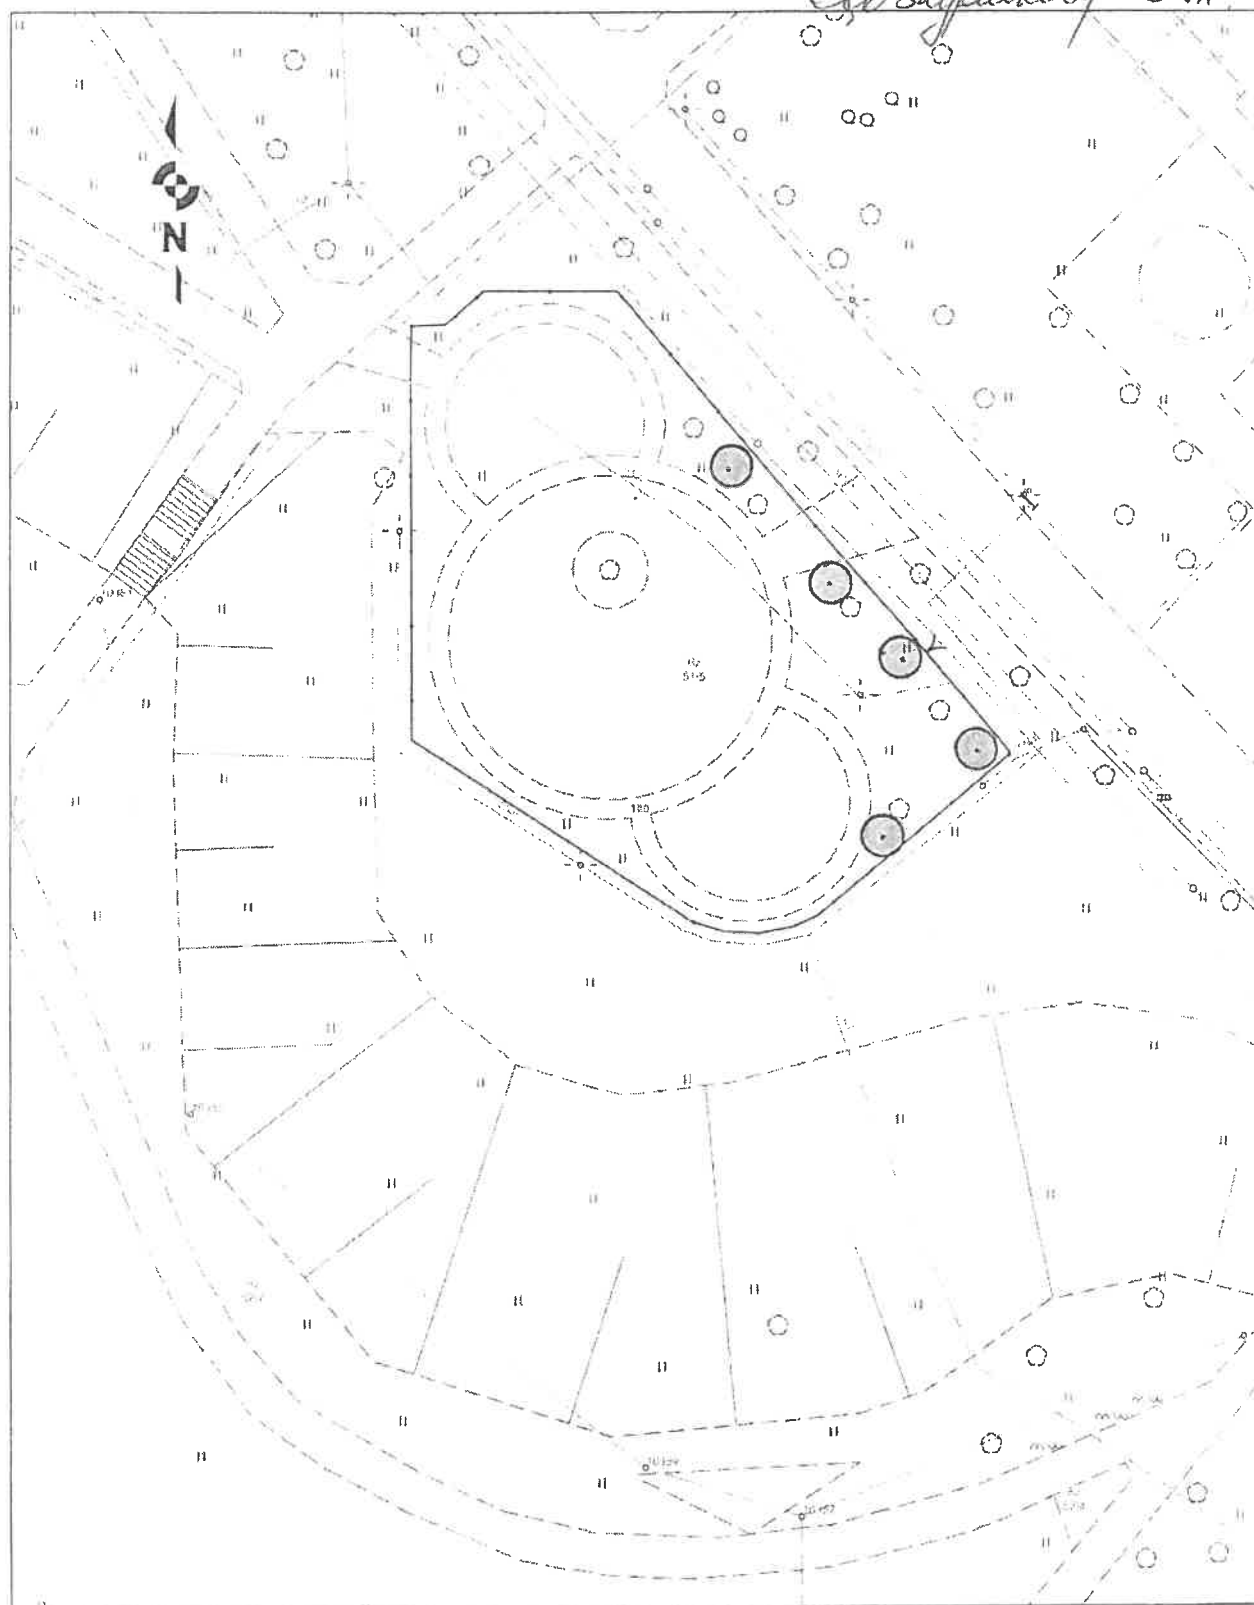


## PLANY KORCZAKA

## Kopia mapy ewidencyjnej

Skala 1:2000

Województwo: ŚLĄSKIE  
Powiat: M. DĄBROWA GÓRNICZA  
Jednostka ewidencyjna: 246501\_1, DĄBROWA GÓRNICZA  
Obręb ewidencyjny: 0003 - Dąbrowa Górnicza  
Arkusz mapy: 94  
Numer działki: 60/2

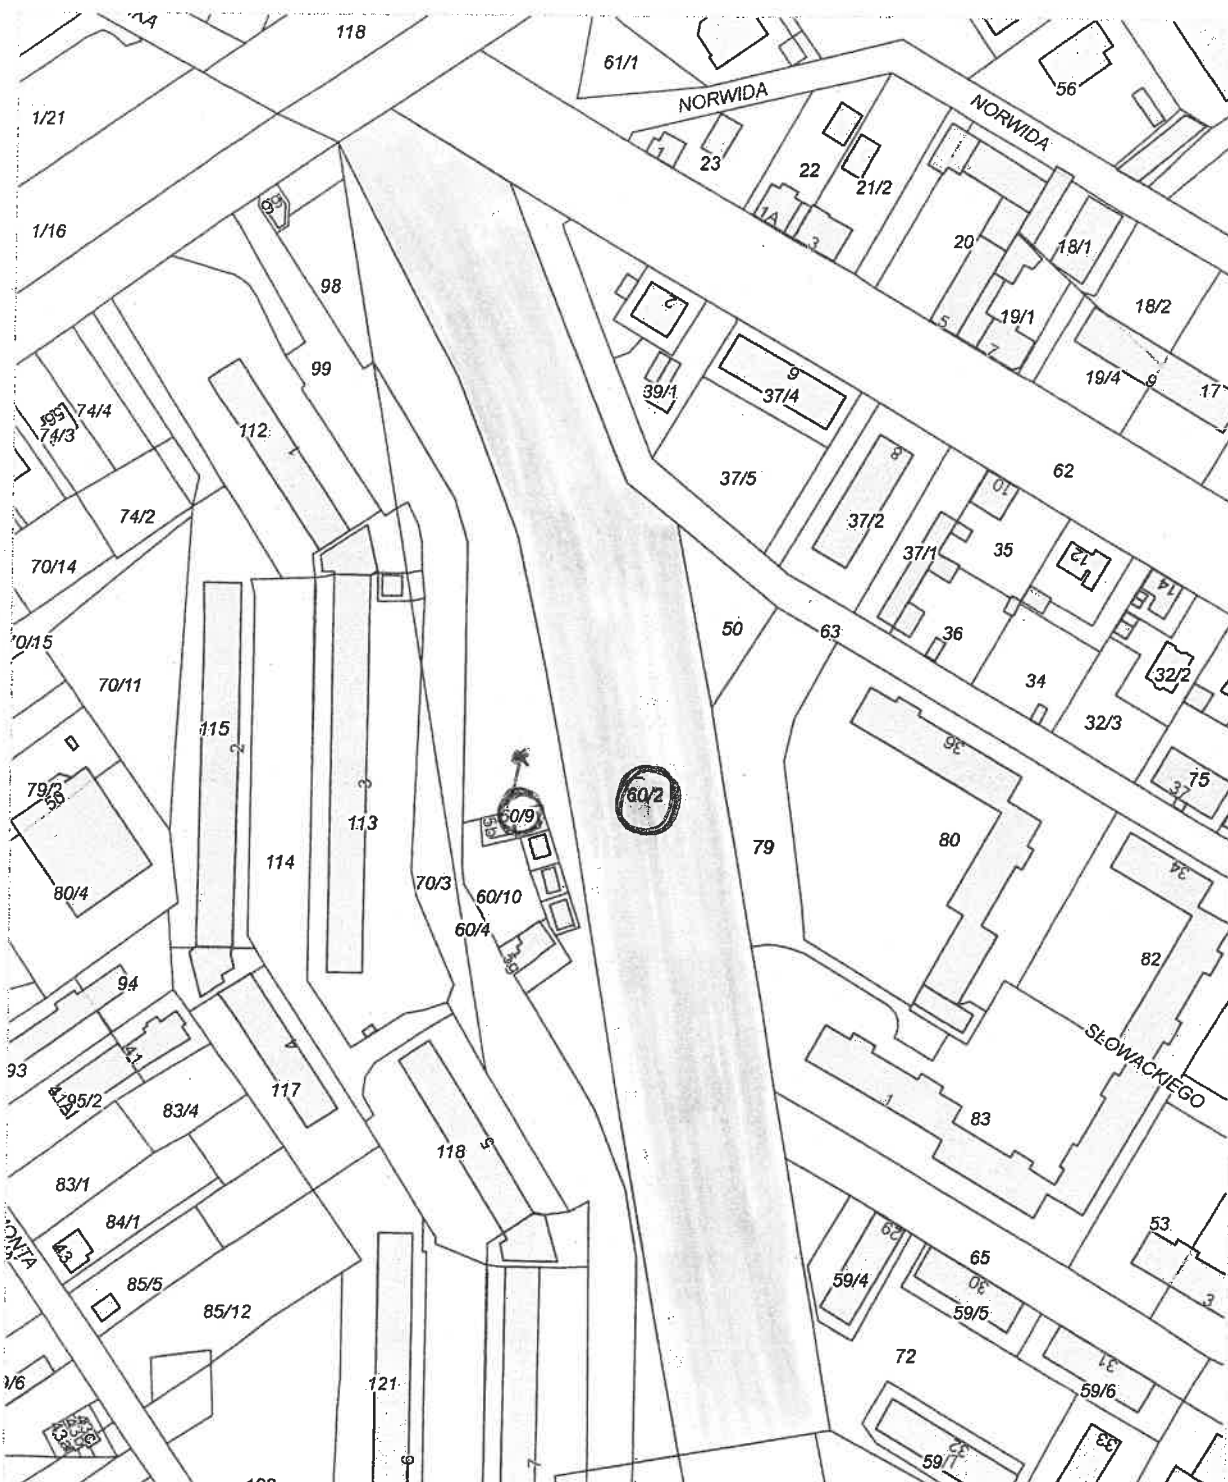


Sporządzono według stanu z dnia: 2016-02-18, sporządził(a): Agnieszka Raus

# Kopia mapy ewidencyjnej

Skala 1:2000

Województwo: ŚLĄSKIE  
Powiat: M. DĄBROWA GÓRNICZA  
Jednostka ewidencyjna: 246501\_1, DĄBROWA GÓRNICZA  
Obręb ewidencyjny: 0003 - Dąbrowa Górnicza  
Arkusz mapy: 94  
Numer działki: 60/2

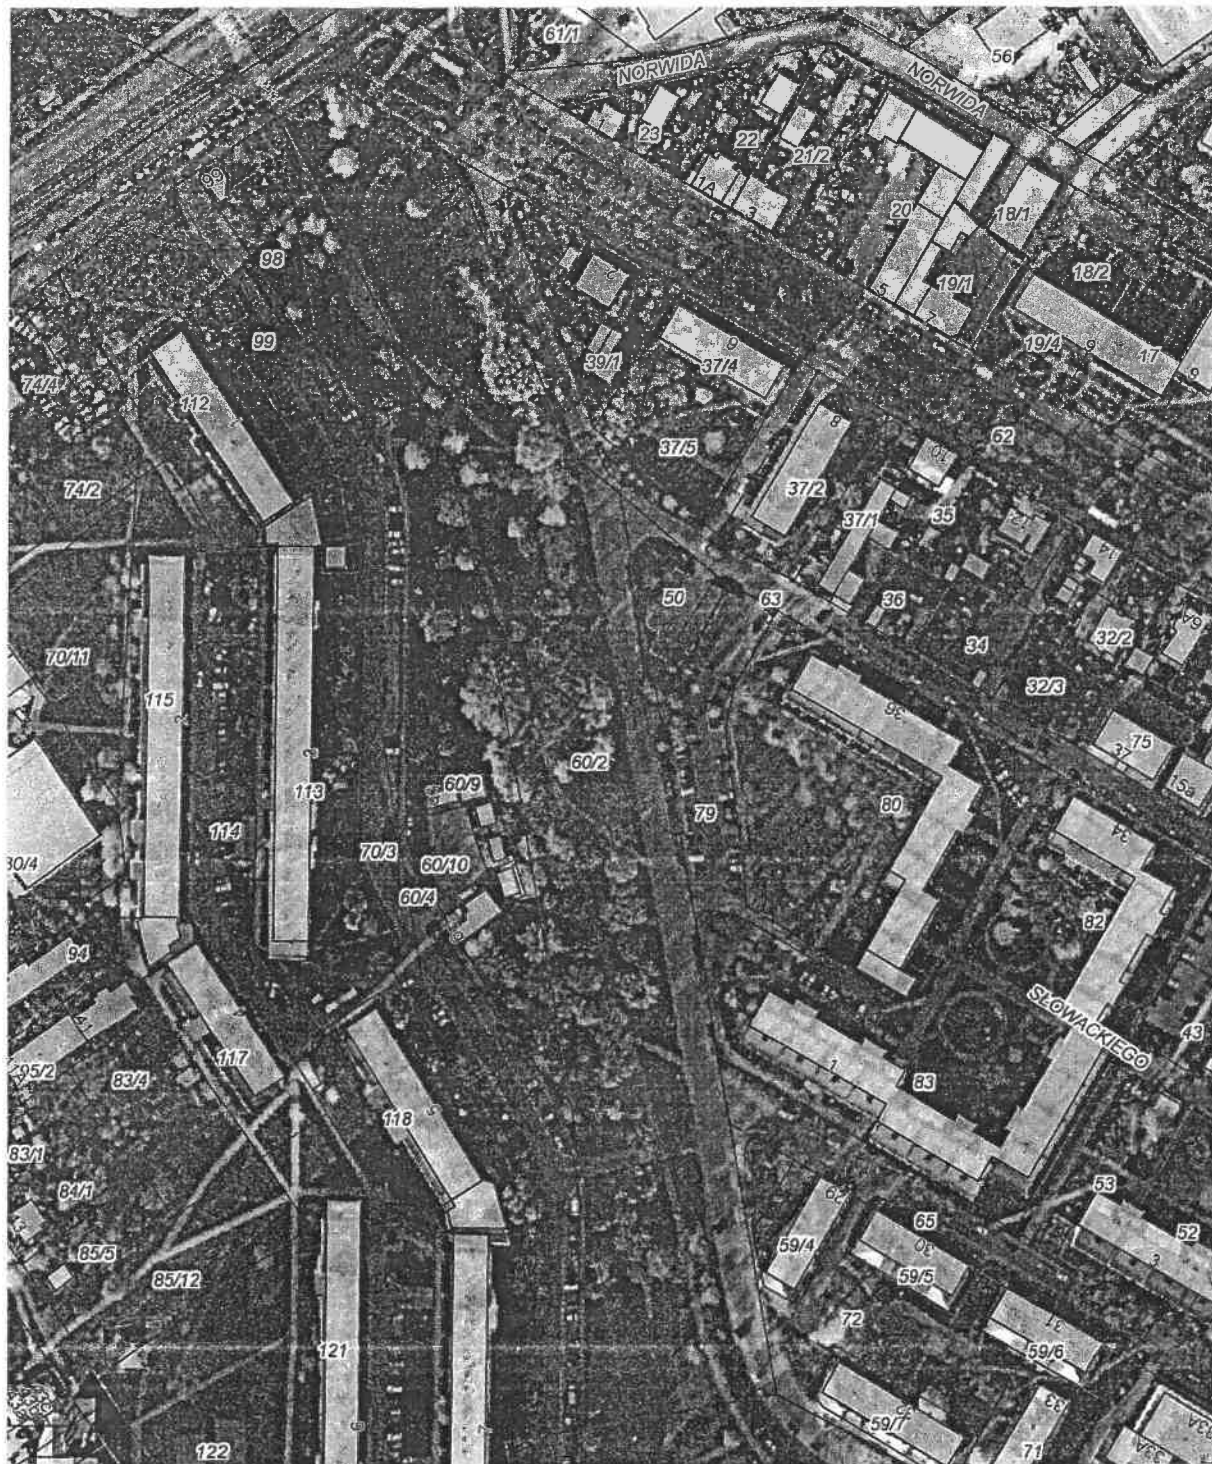

Sporządzono według stanu z dnia: 2016-02-18, sporządził(a): Agnieszka Raus

Aranżacja 1

Legenda:

1. Krzewy iglaste


2. Krzewy liściaste

3. Trawy ozdobne

4. Drzewa liściaste  
szczepione na pniu

skala

2m

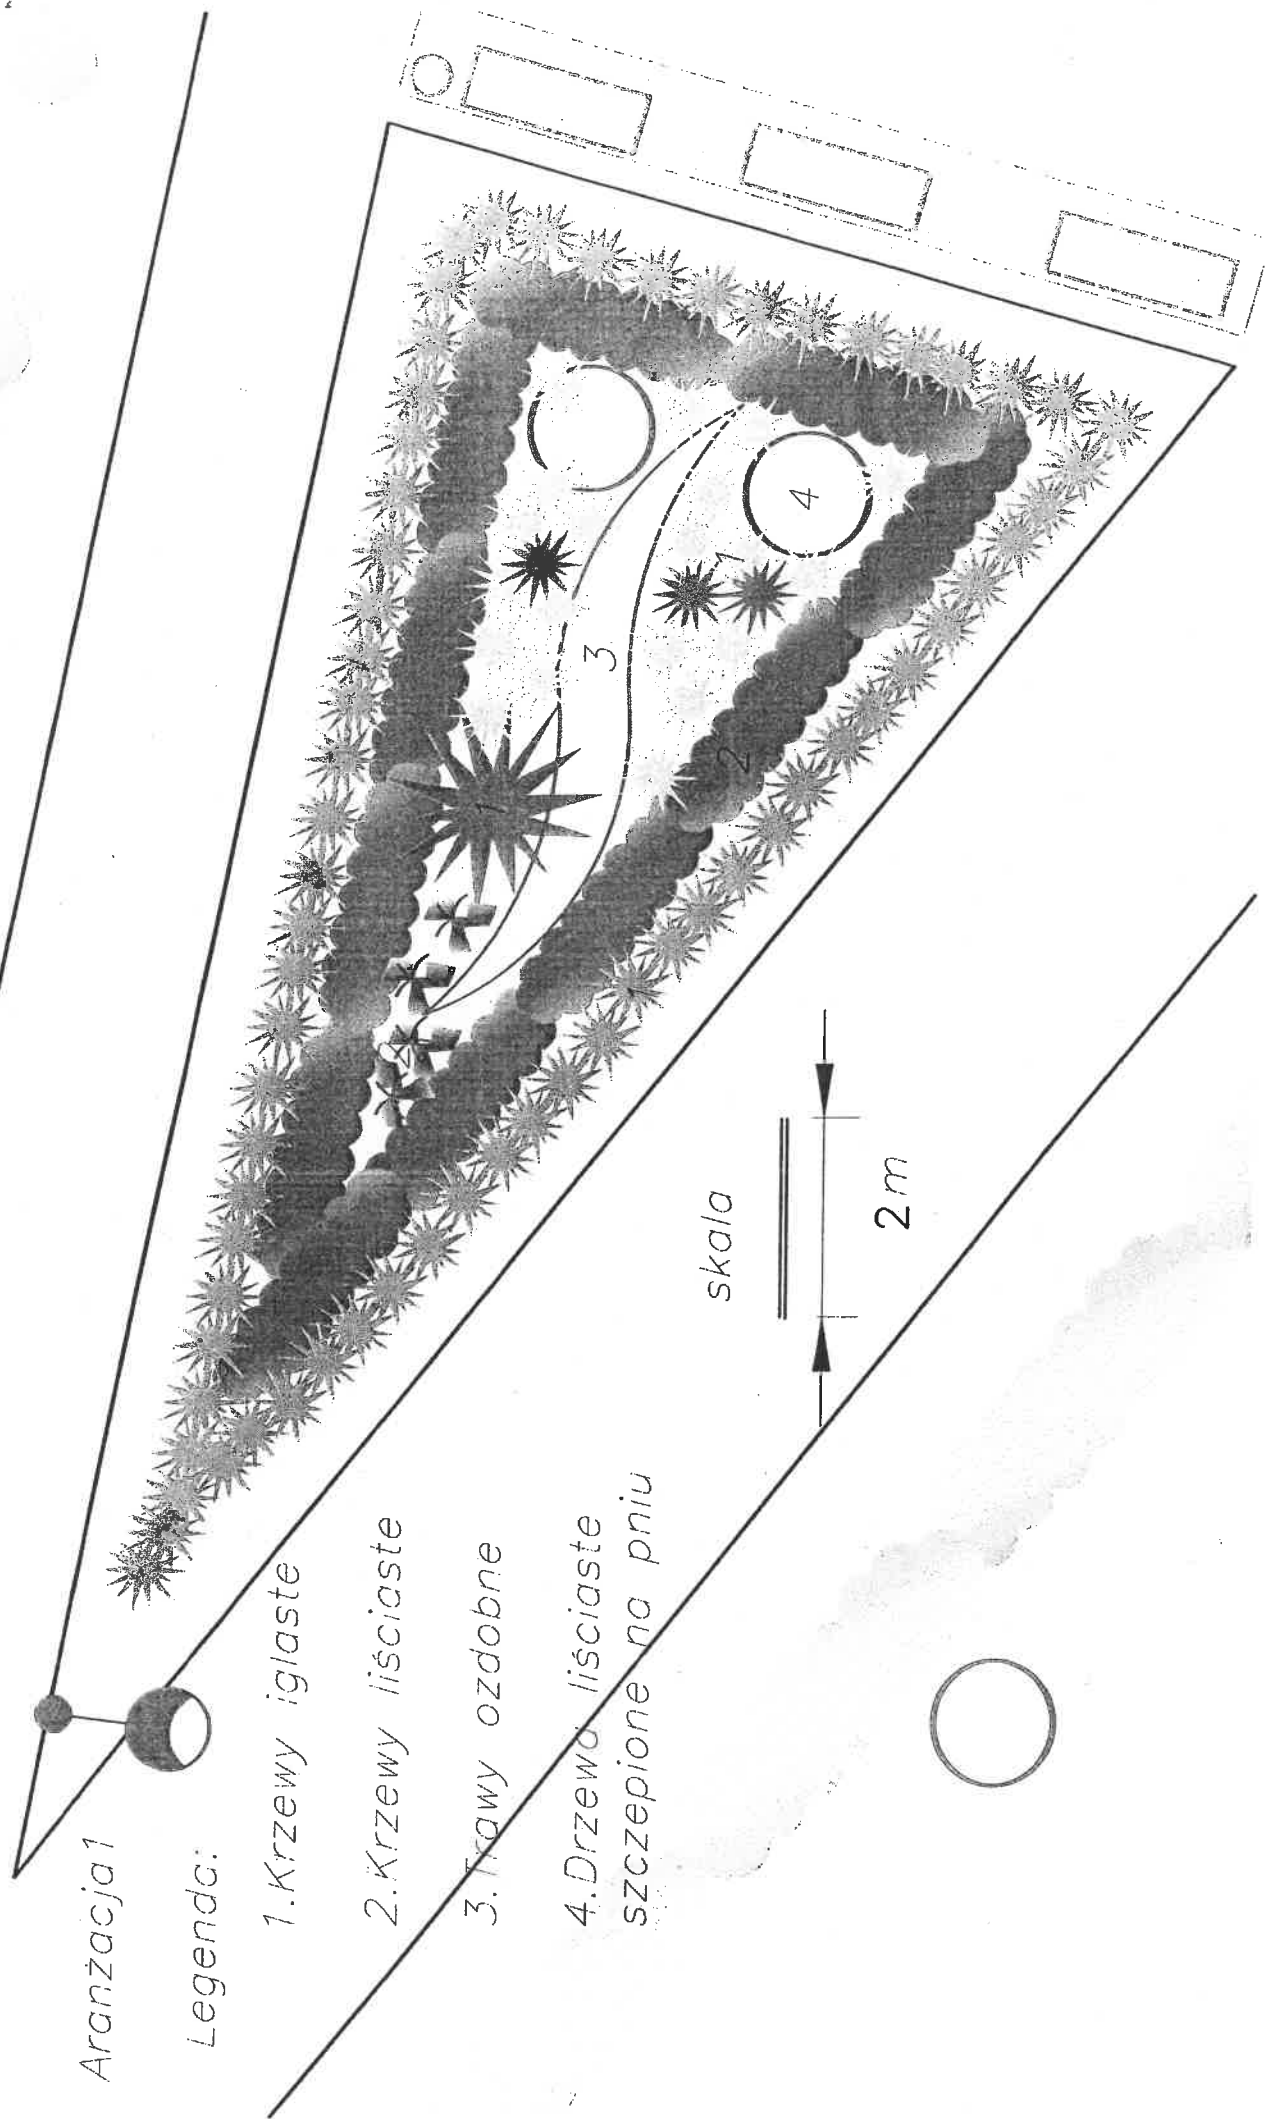





Aranżacja 2

Legenda:

1. Krzewy iglaste

2. Krzewy liściaste


3. Trawy ozdobne

4. Drzewa liściaste  
szczepione na pnioł

skala




2m

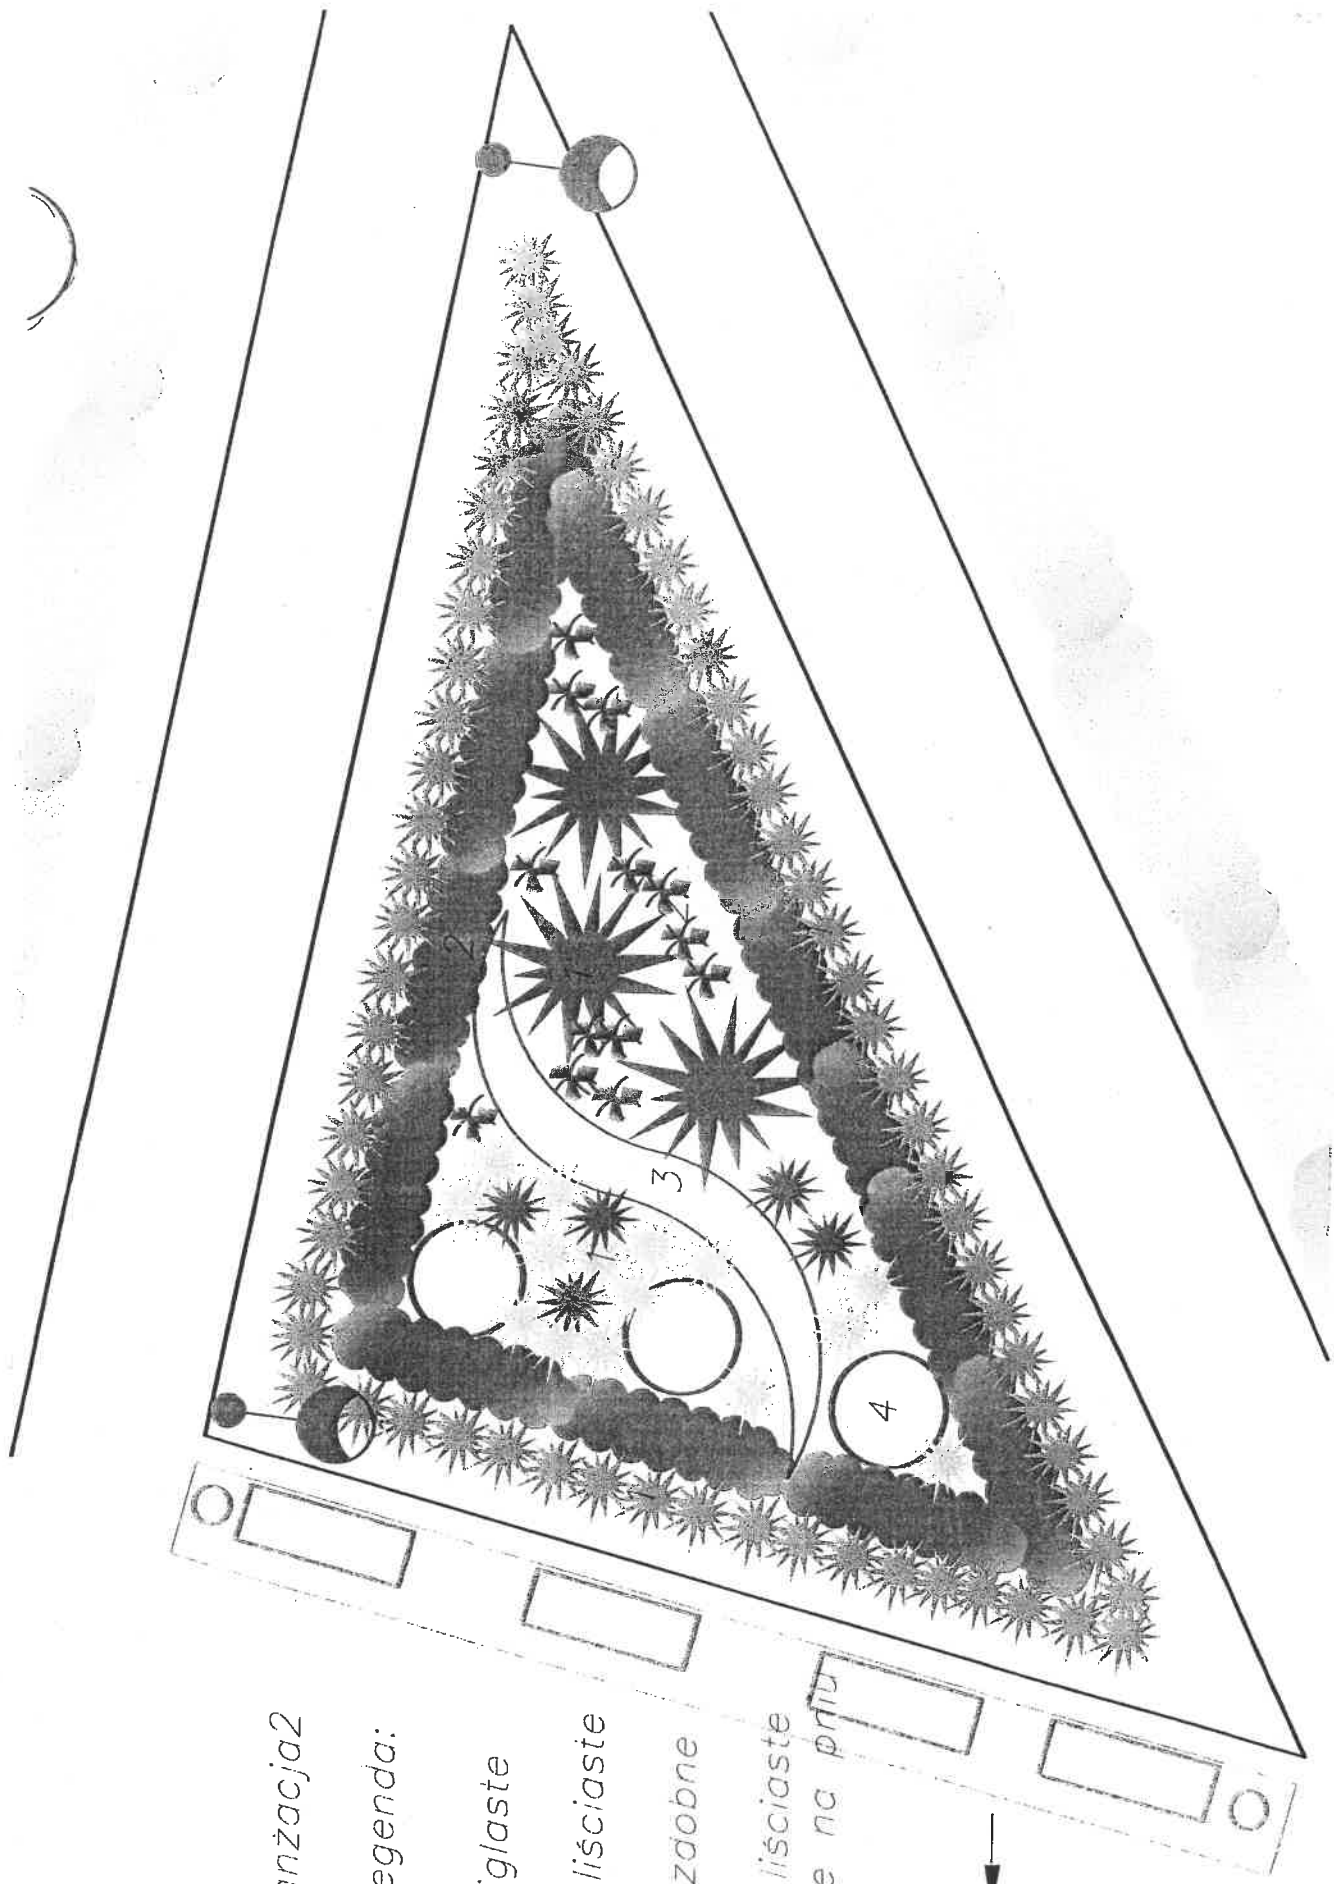


Aranżacja 3 – podłużna

- Legenda:
1. Krzewy iglaste
  2. Krzewy liściaste
  3. Trawy ozdobne

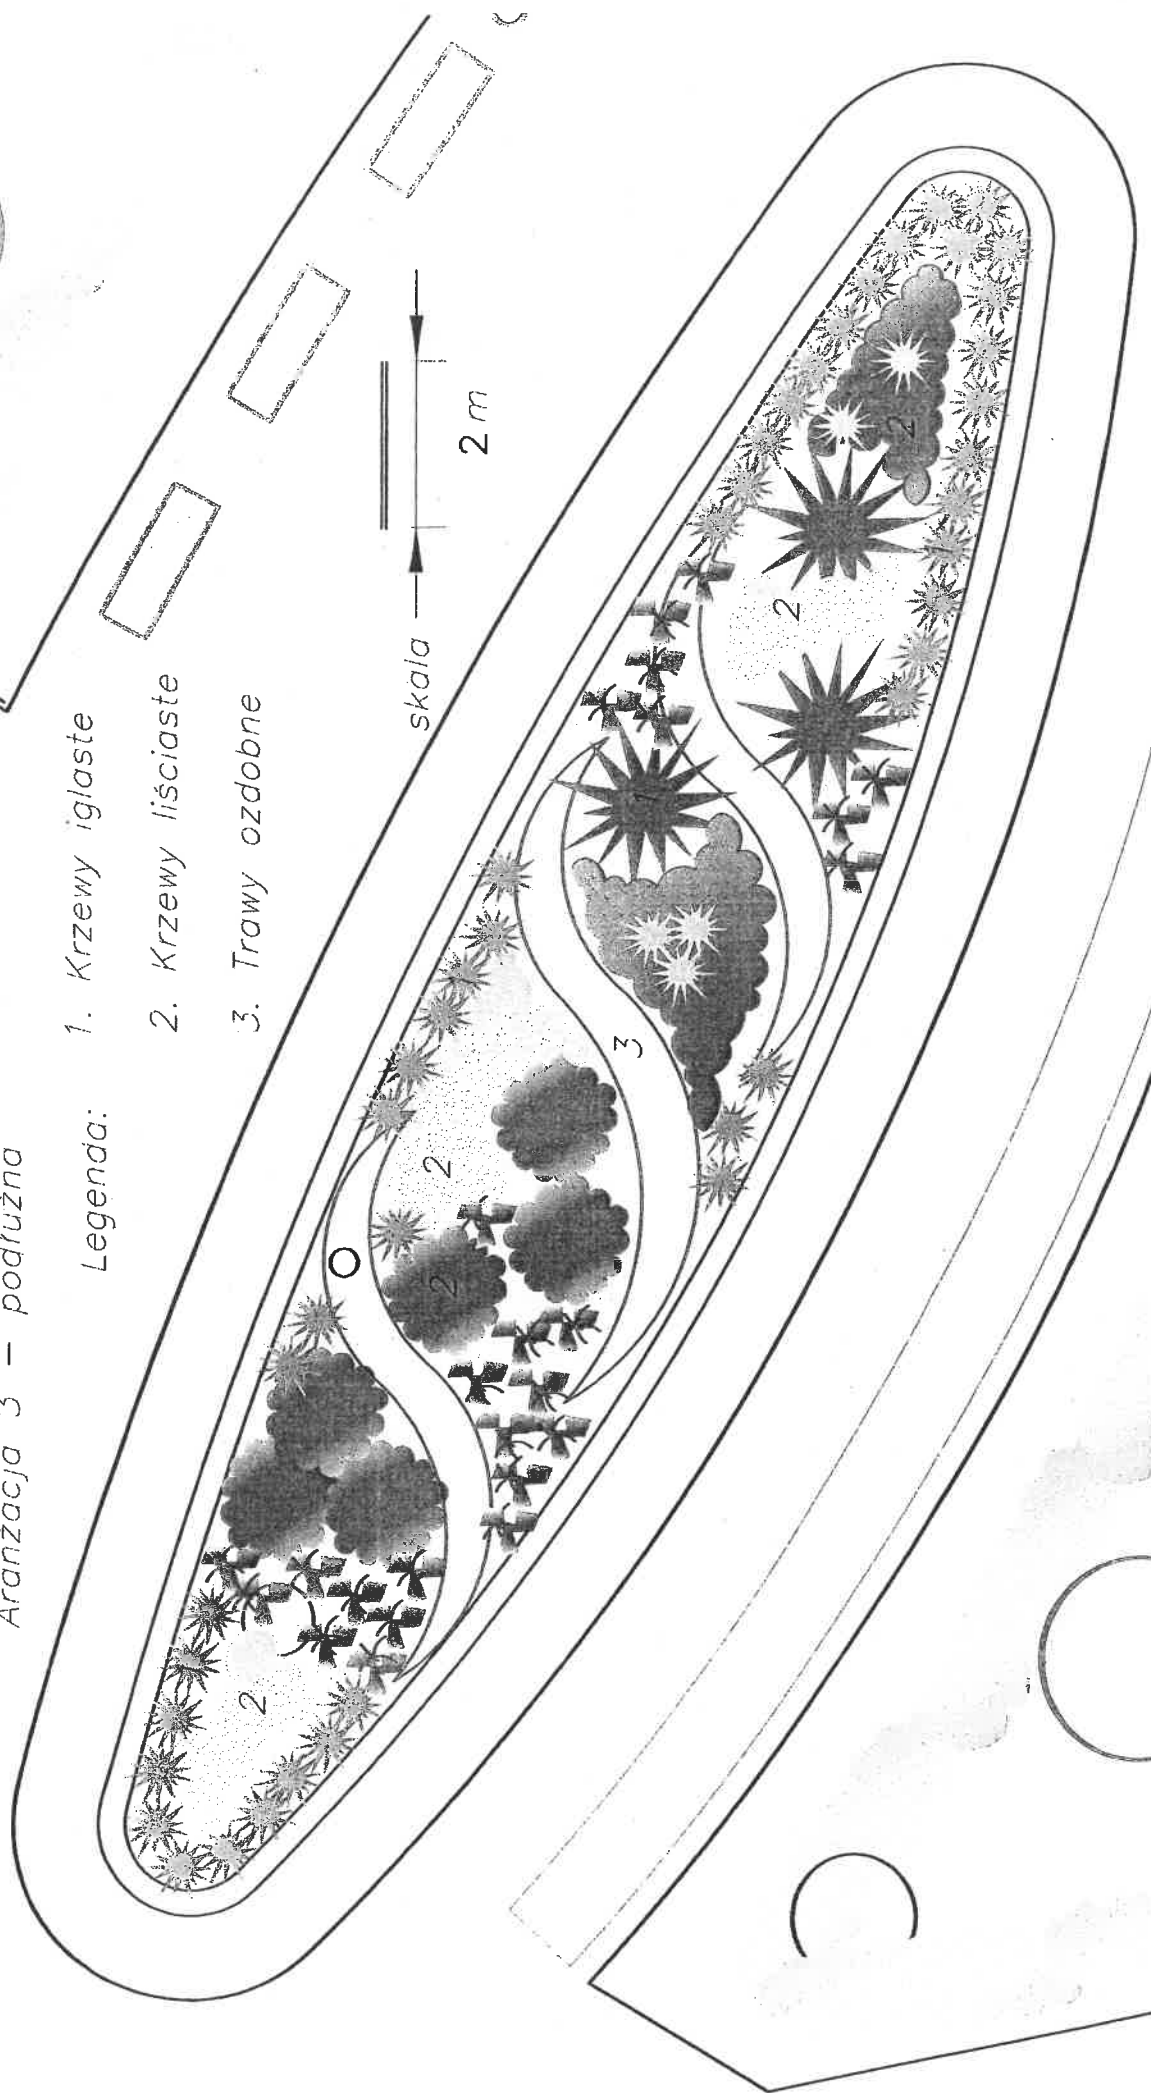



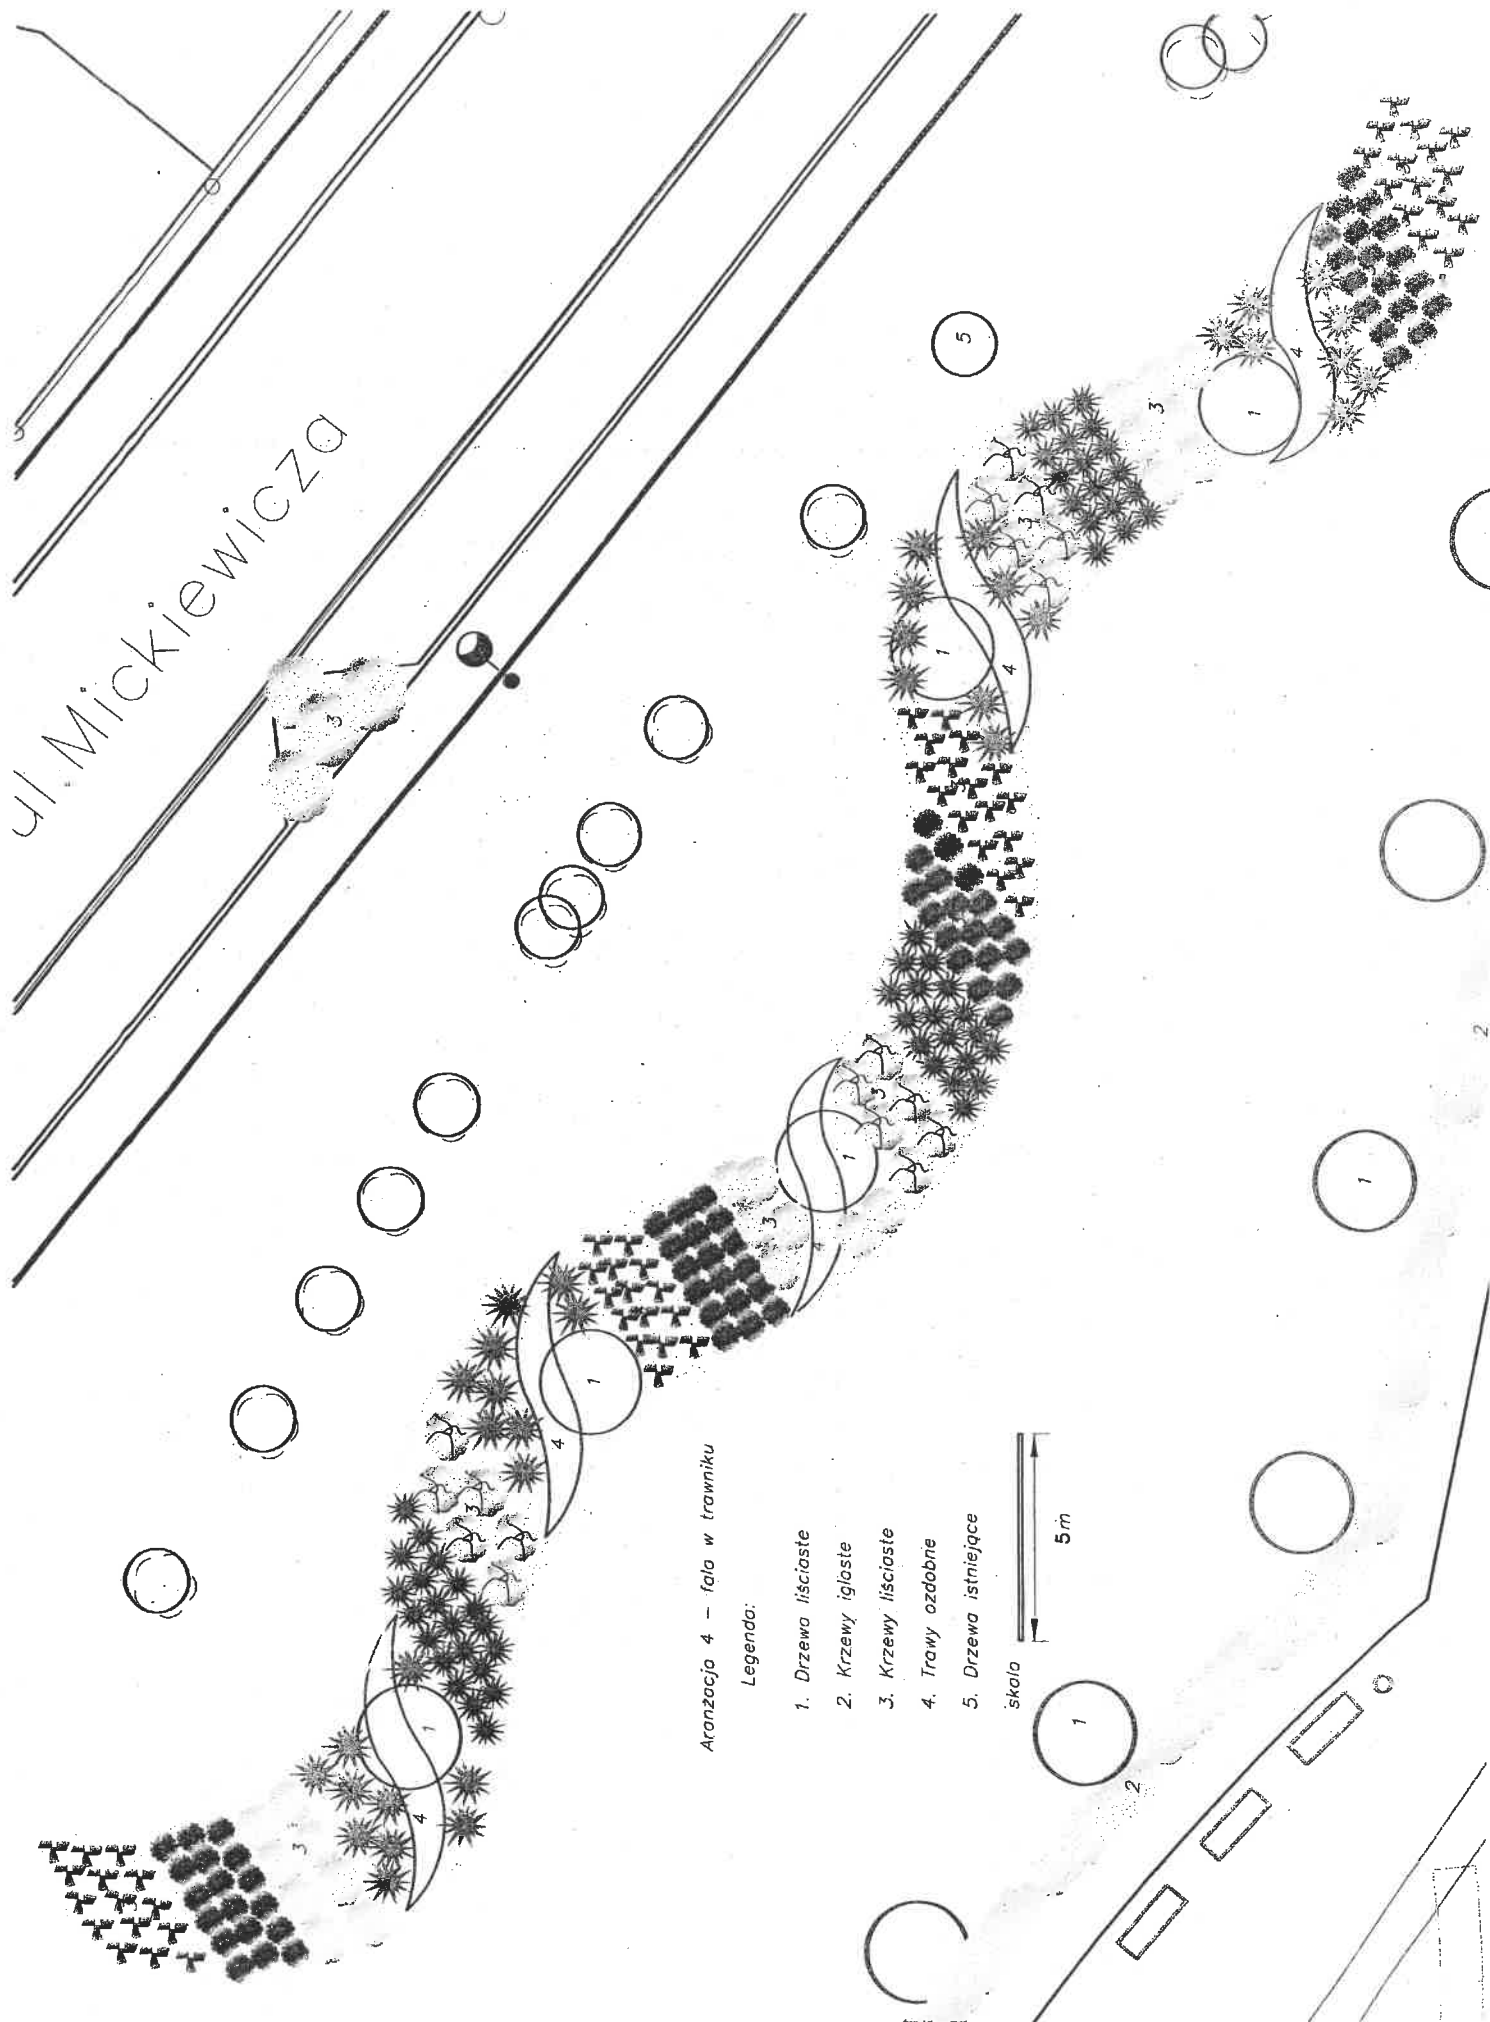


ul. Mickiewicza

Aranżacja 4 - fala w trawniku

Legenda:


1. Drzewa liściaste
2. Krzewy iglaste
3. Krzewy liściaste
4. Trawy ozdobne
5. Drzewa istniejące

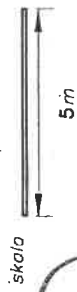

Park Hallera - wejście

Skala 1:500

*świec srebrny - 1st.*

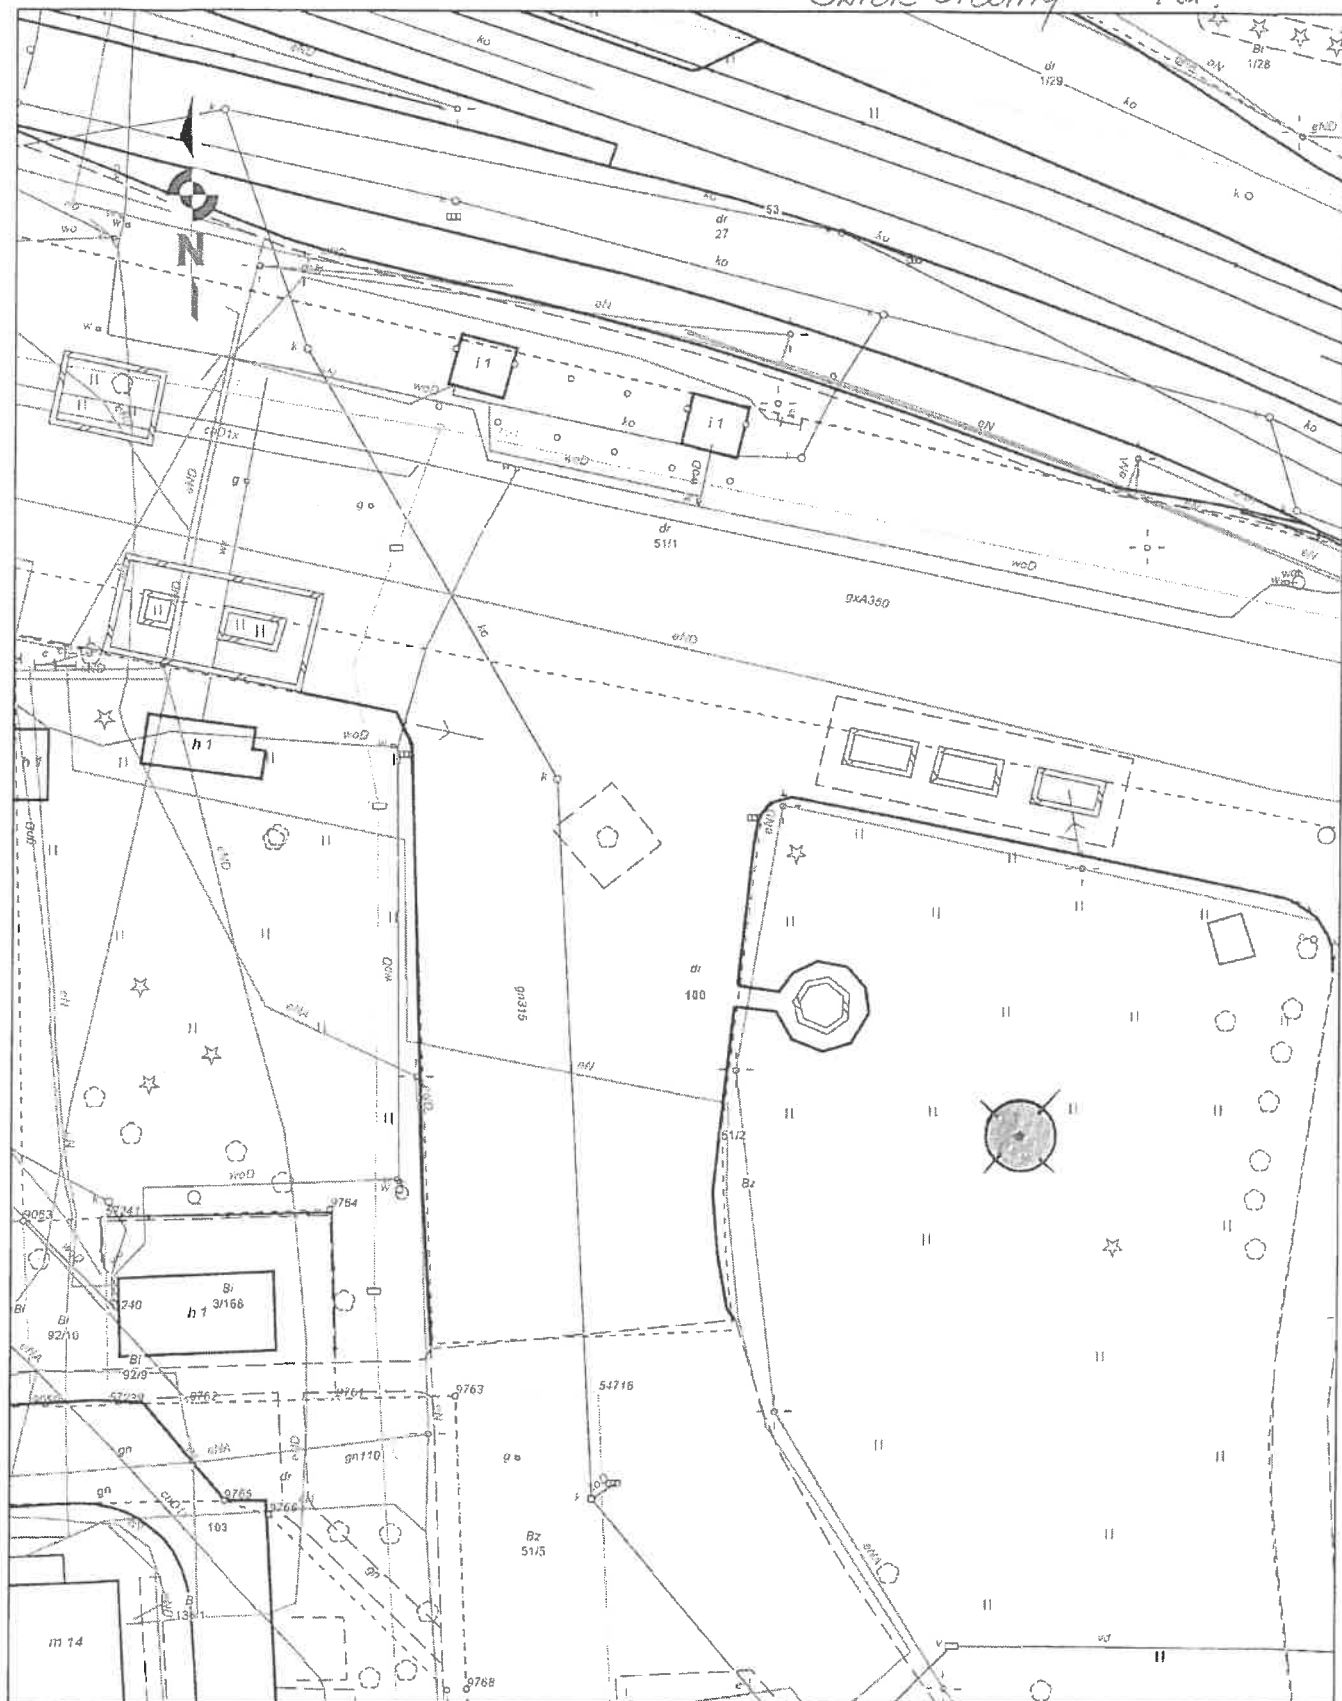



# ARANŻACJA ul. Chemiczna w Ząbkowicach

## LEGENDA



drzewa liściaste



krzewy liściaste



krzewy iglaste



Skupina róż



Cebulowe i jednoroczne



Byliny



Trawniki


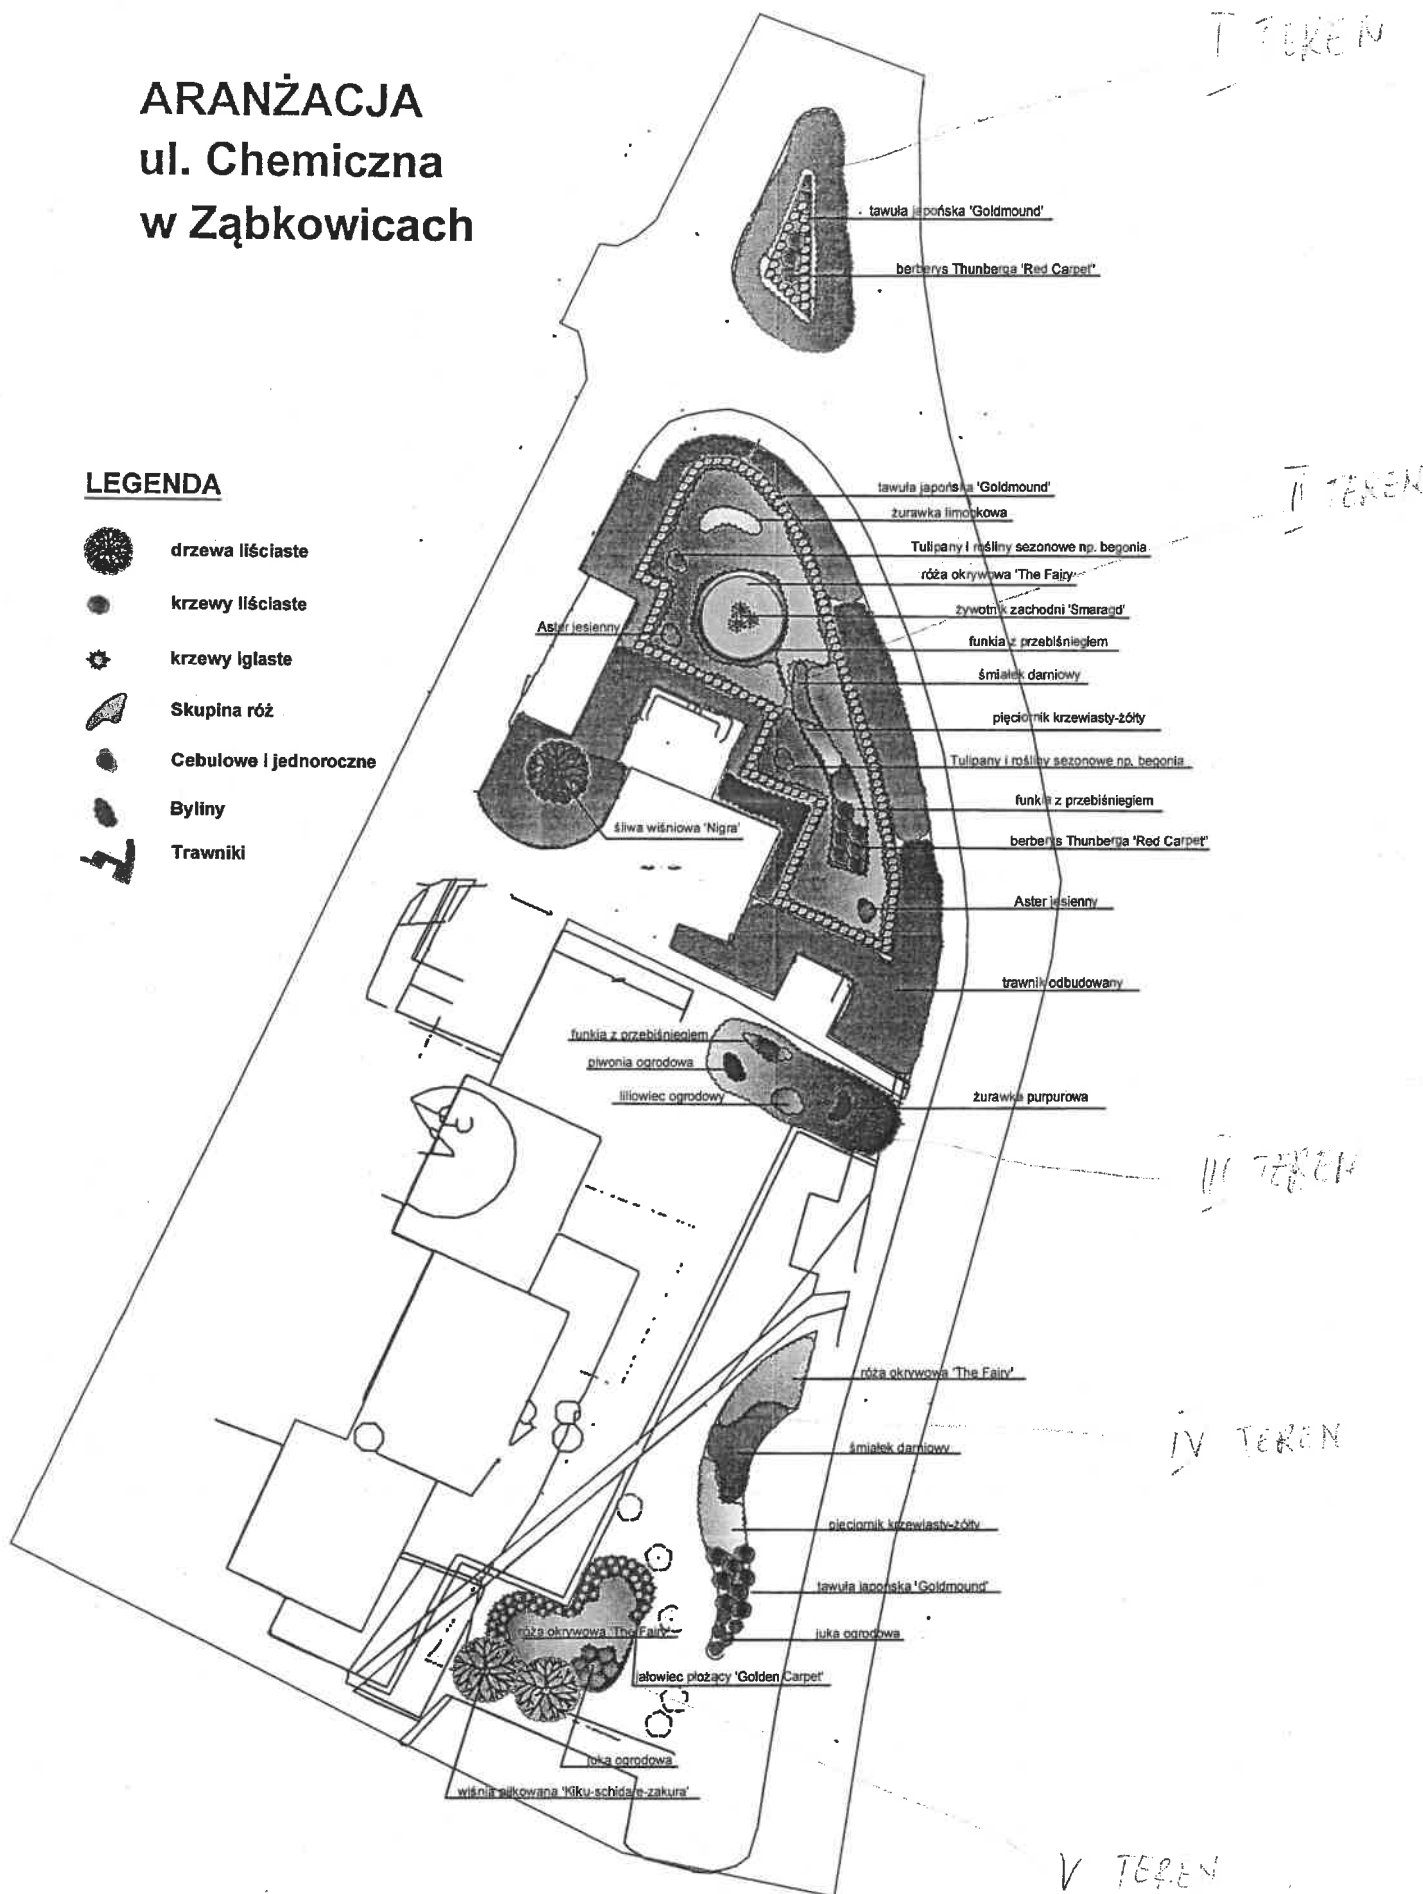


image:

Park Mallera "A" - aleja w D.G.  
Jarosb Turynski "Fastigata"

Datum: 23.11.2015

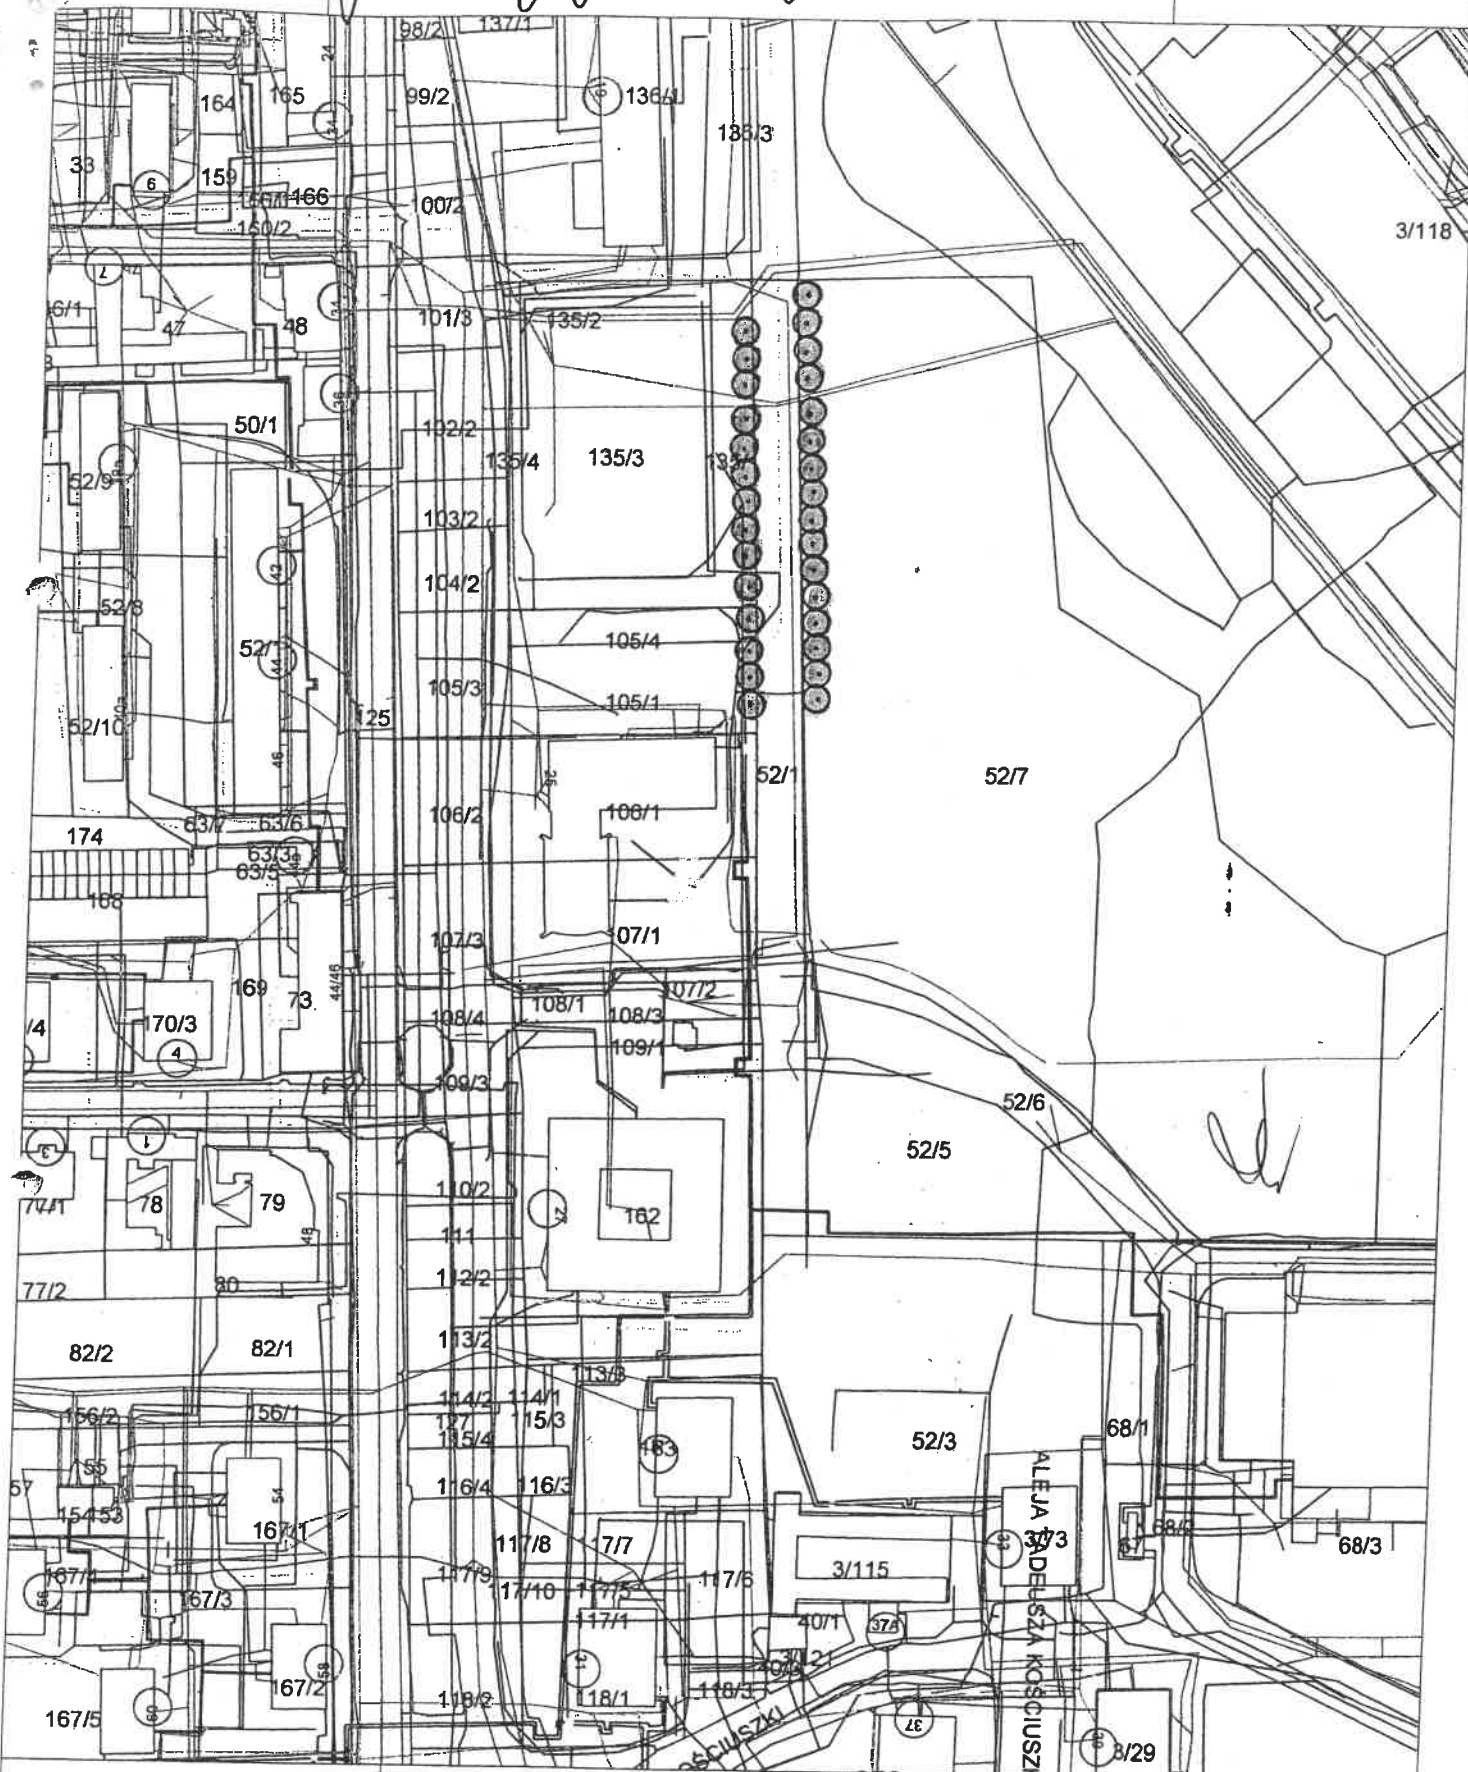

M 1 : 2000










3



Jednostka Realizująca Projekt  
PODINSPEKTOR JRP

Mariusz Szumił



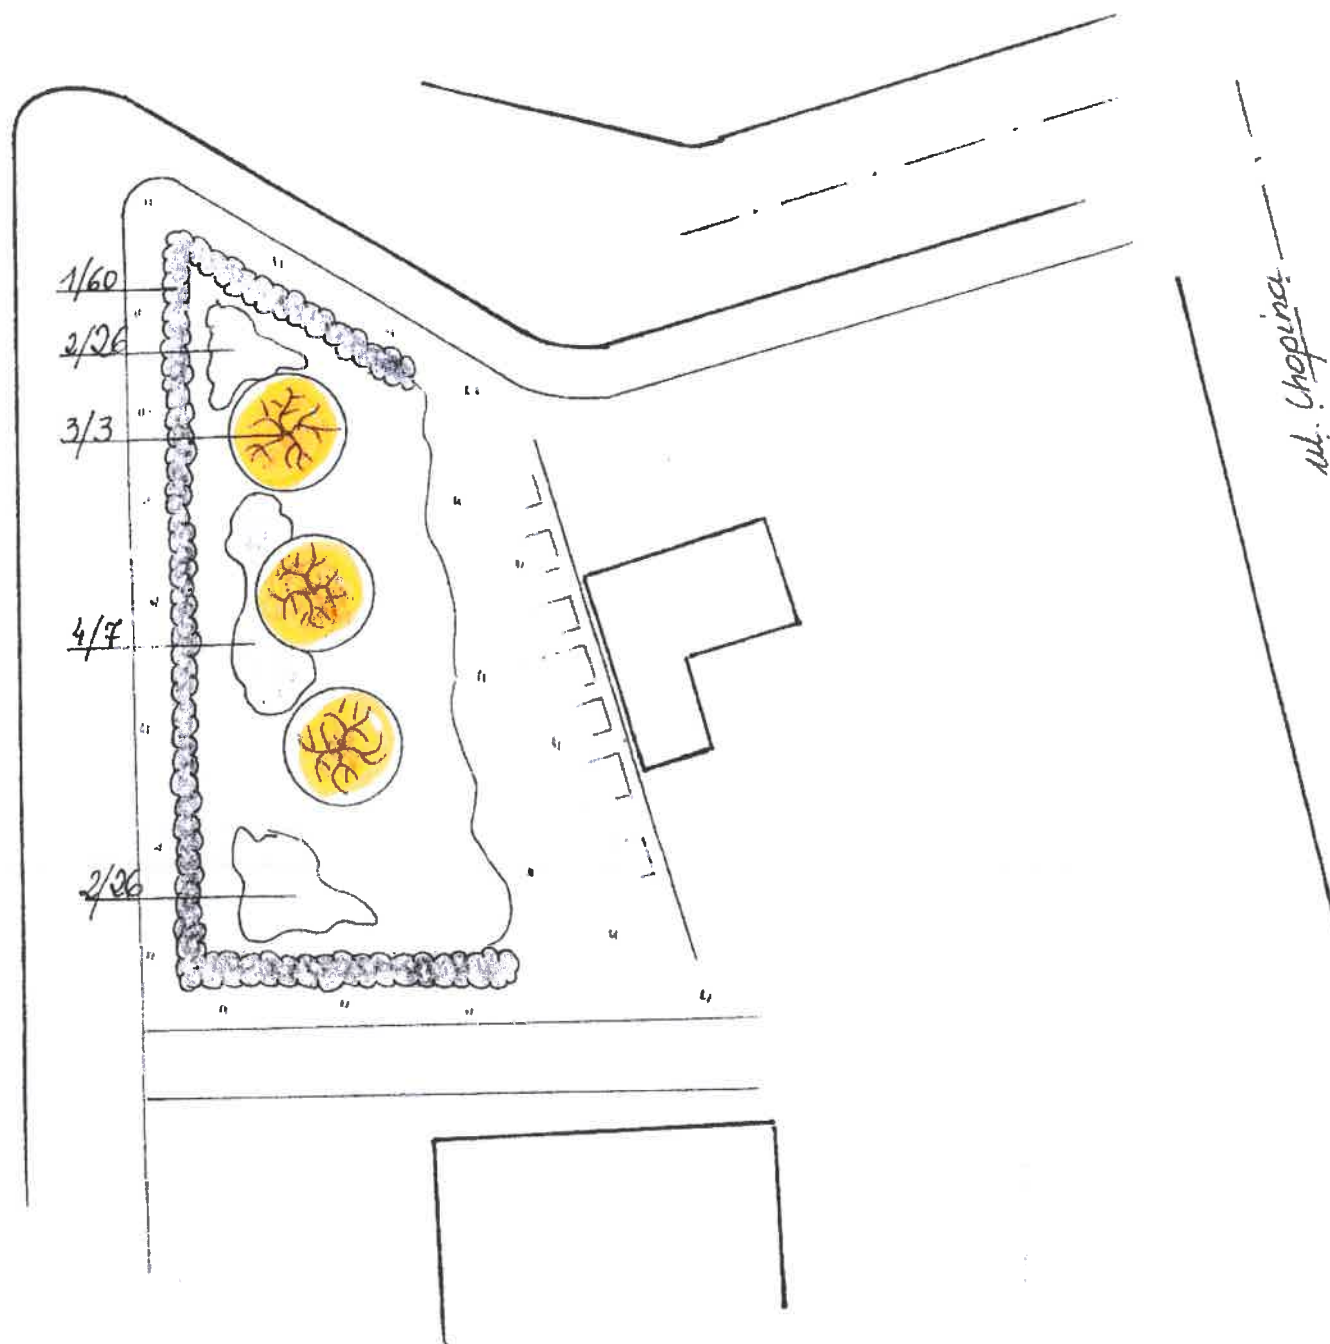


prawy niole sportowej - ul. Chopina

kwasy - 60 szt  
drewno - 3 szt.

Jednostka Realizująca Projekt  
PODINSPEKTOR JRP

Mariusz Szumił

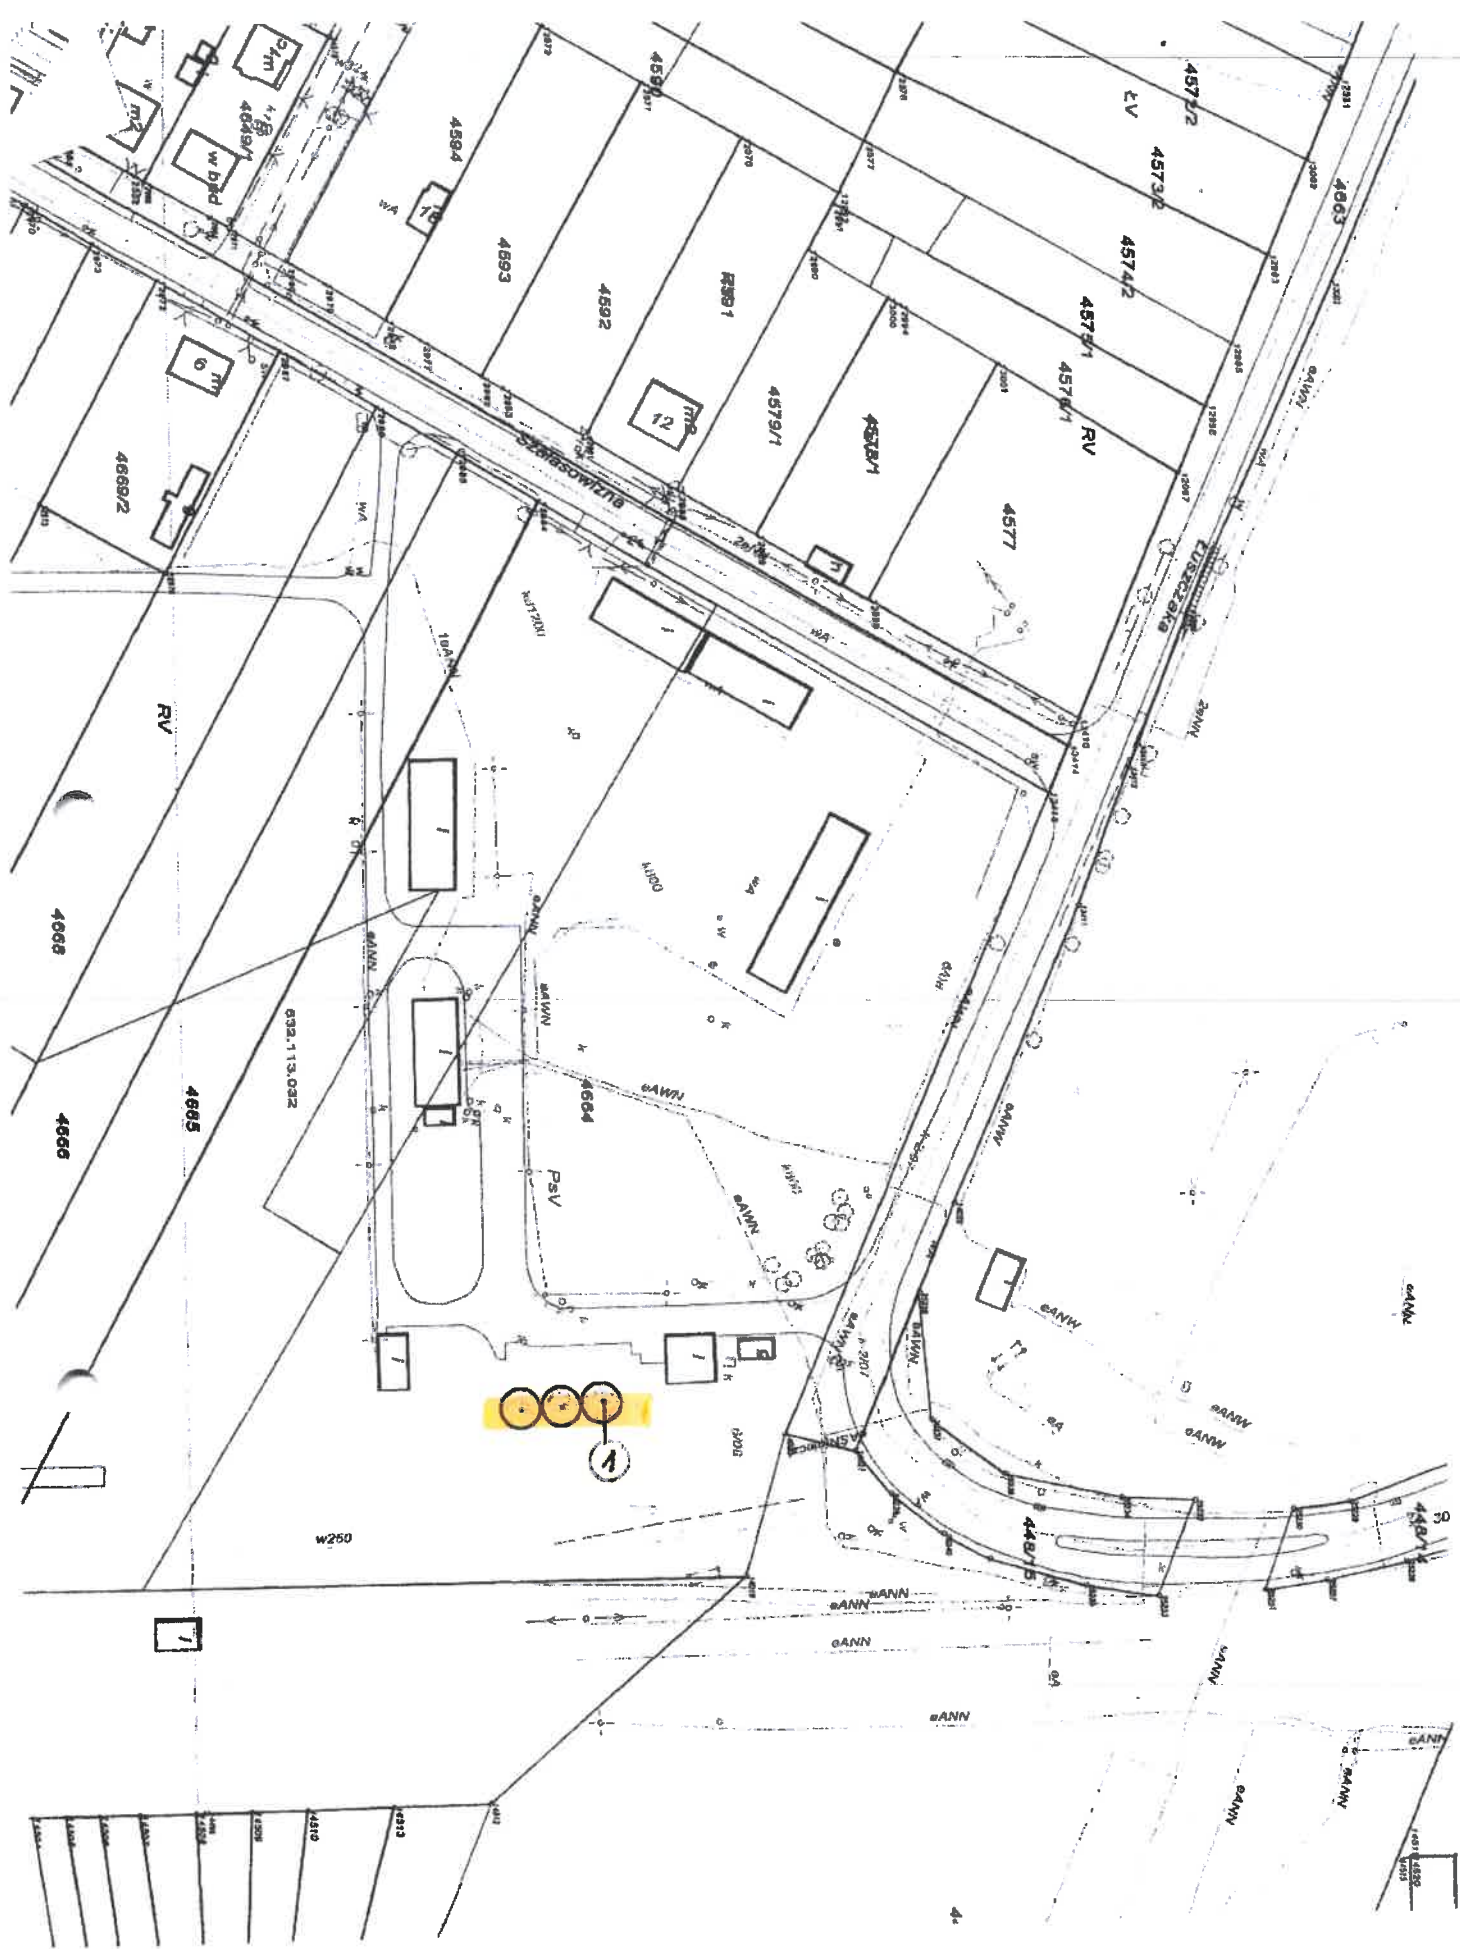

ul. Światowida 3 dnewe

Jednostka Realizująca Projekt  
PODINSPEKTOR JRP  
Mariusz Stumiał












Załącznik nr 4 do pisma nr JRP.003.2.2017.HS

# Kopia mapy ewidencyjnej


Skala 1:4729

województwo: M. DĄBRÓWA GÓRNICZA  
Powiat: 246501\_1  
Jednostka ewidencyjna: DĄBRÓWA GÓRNICZA  
Obręb ewidencyjny: 0003 - Dąbrowa Górnicza  
Arkusz mapy: 7  
Numer działki: 14/4

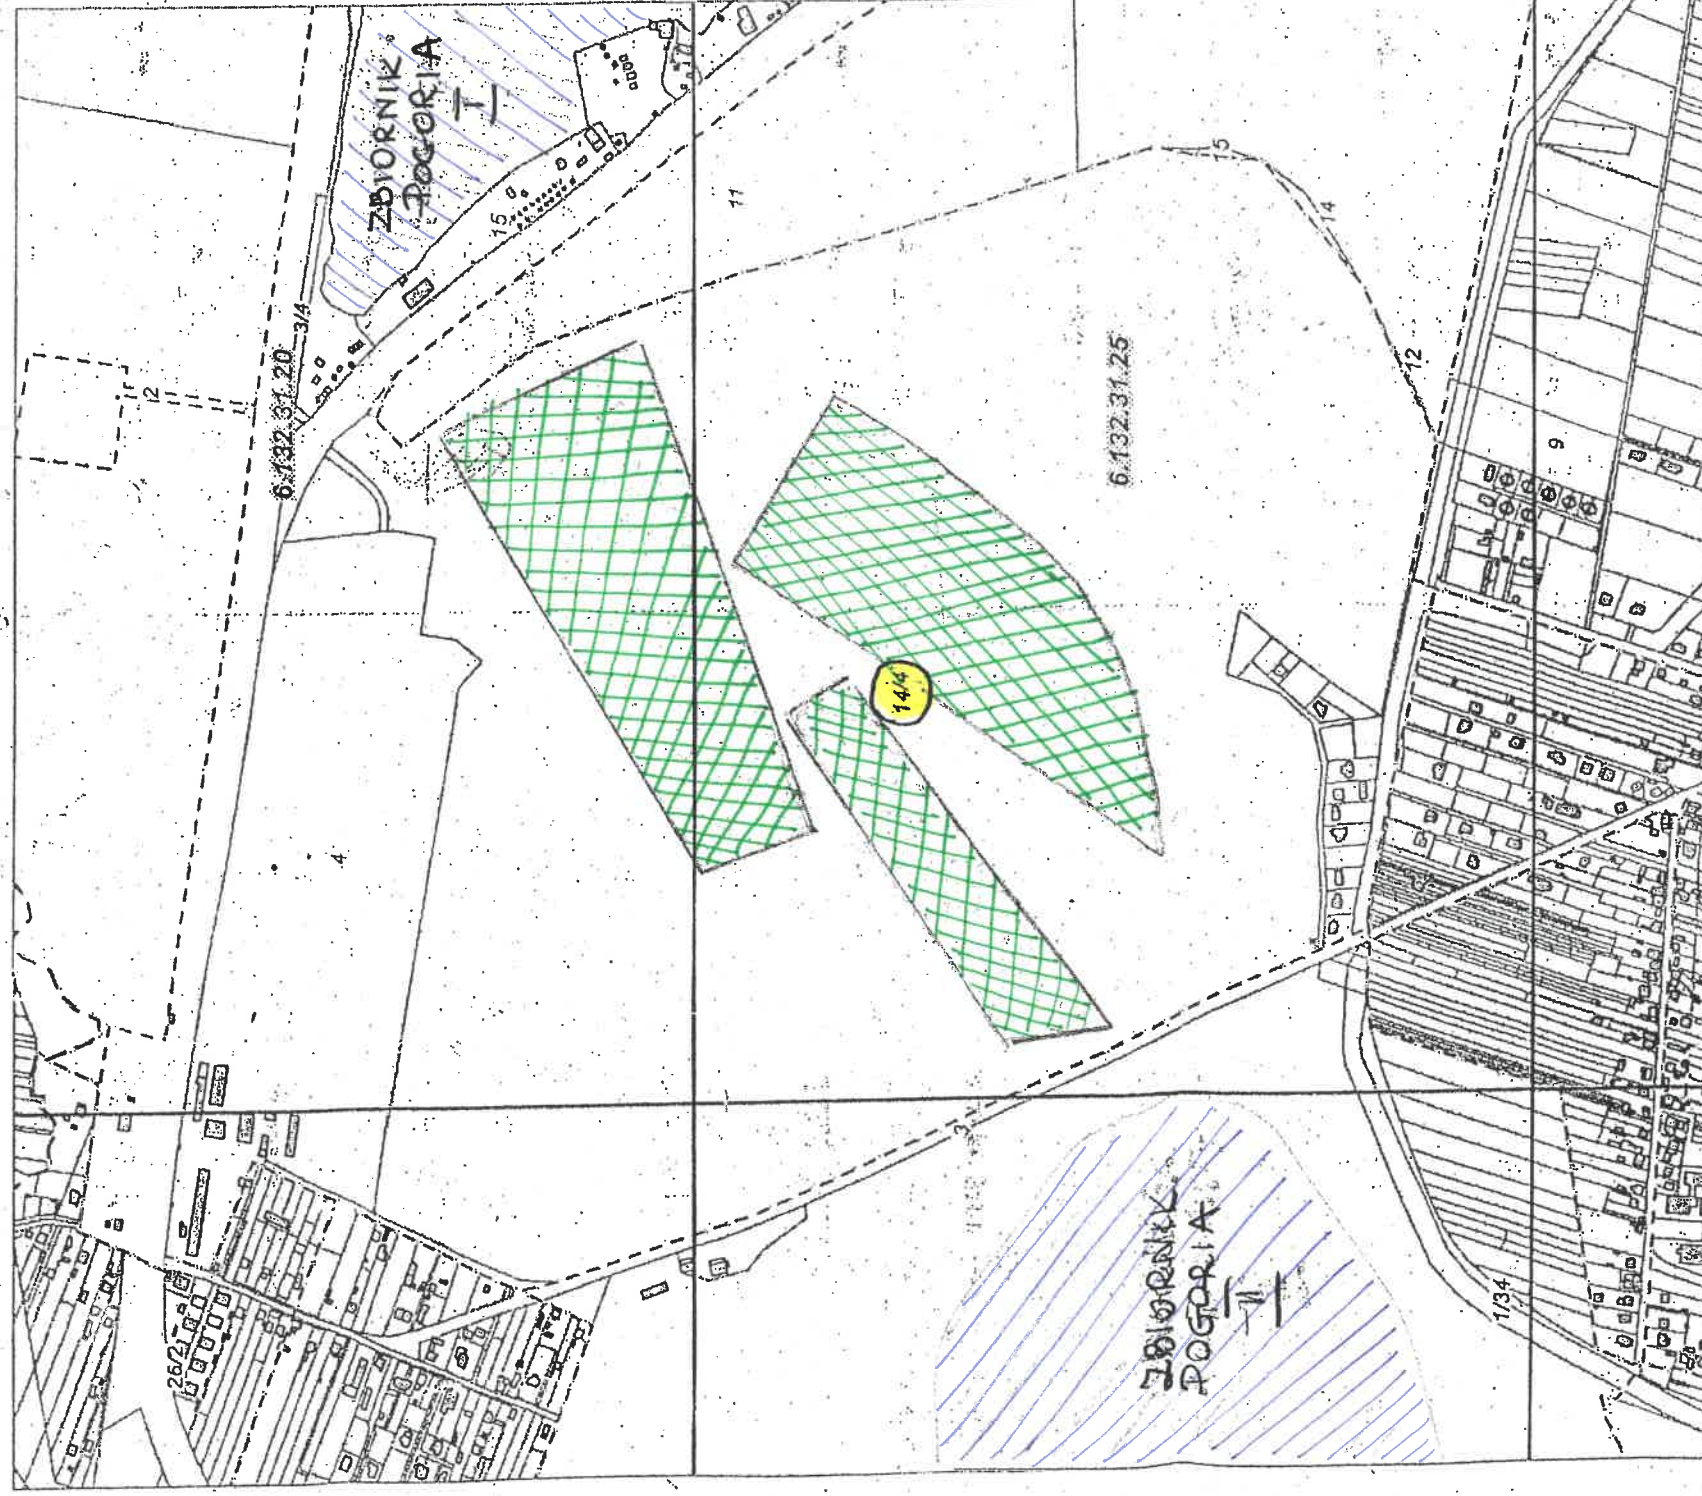

Sporządzono według stanu z dnia 2015-03-11 zgodnie z (z) Ustawą o Polowce

## LEGENDA :

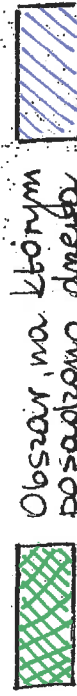

Obszar, na którym  
posadzono drzewa  
zg. z decyzjami:

WSR. II. 6131.159.2014.AW  
WSR. II. 6131.276.2014.AR  
WSR. II. 6131.623.2014.AW  
WSR. II. 6131.627.2013.AR  
WSR. II. 6131.487.2013.KA  
WSR. II. 6131.472.2013.AR



ZBIORNIKI  
WODNE

14/4

NR GEOD. DZIAŁKI


268. drzew

Jednostka Realizująca Projekt  
INSPEKTOR

Ilona Roter



Mariusz Szumiał

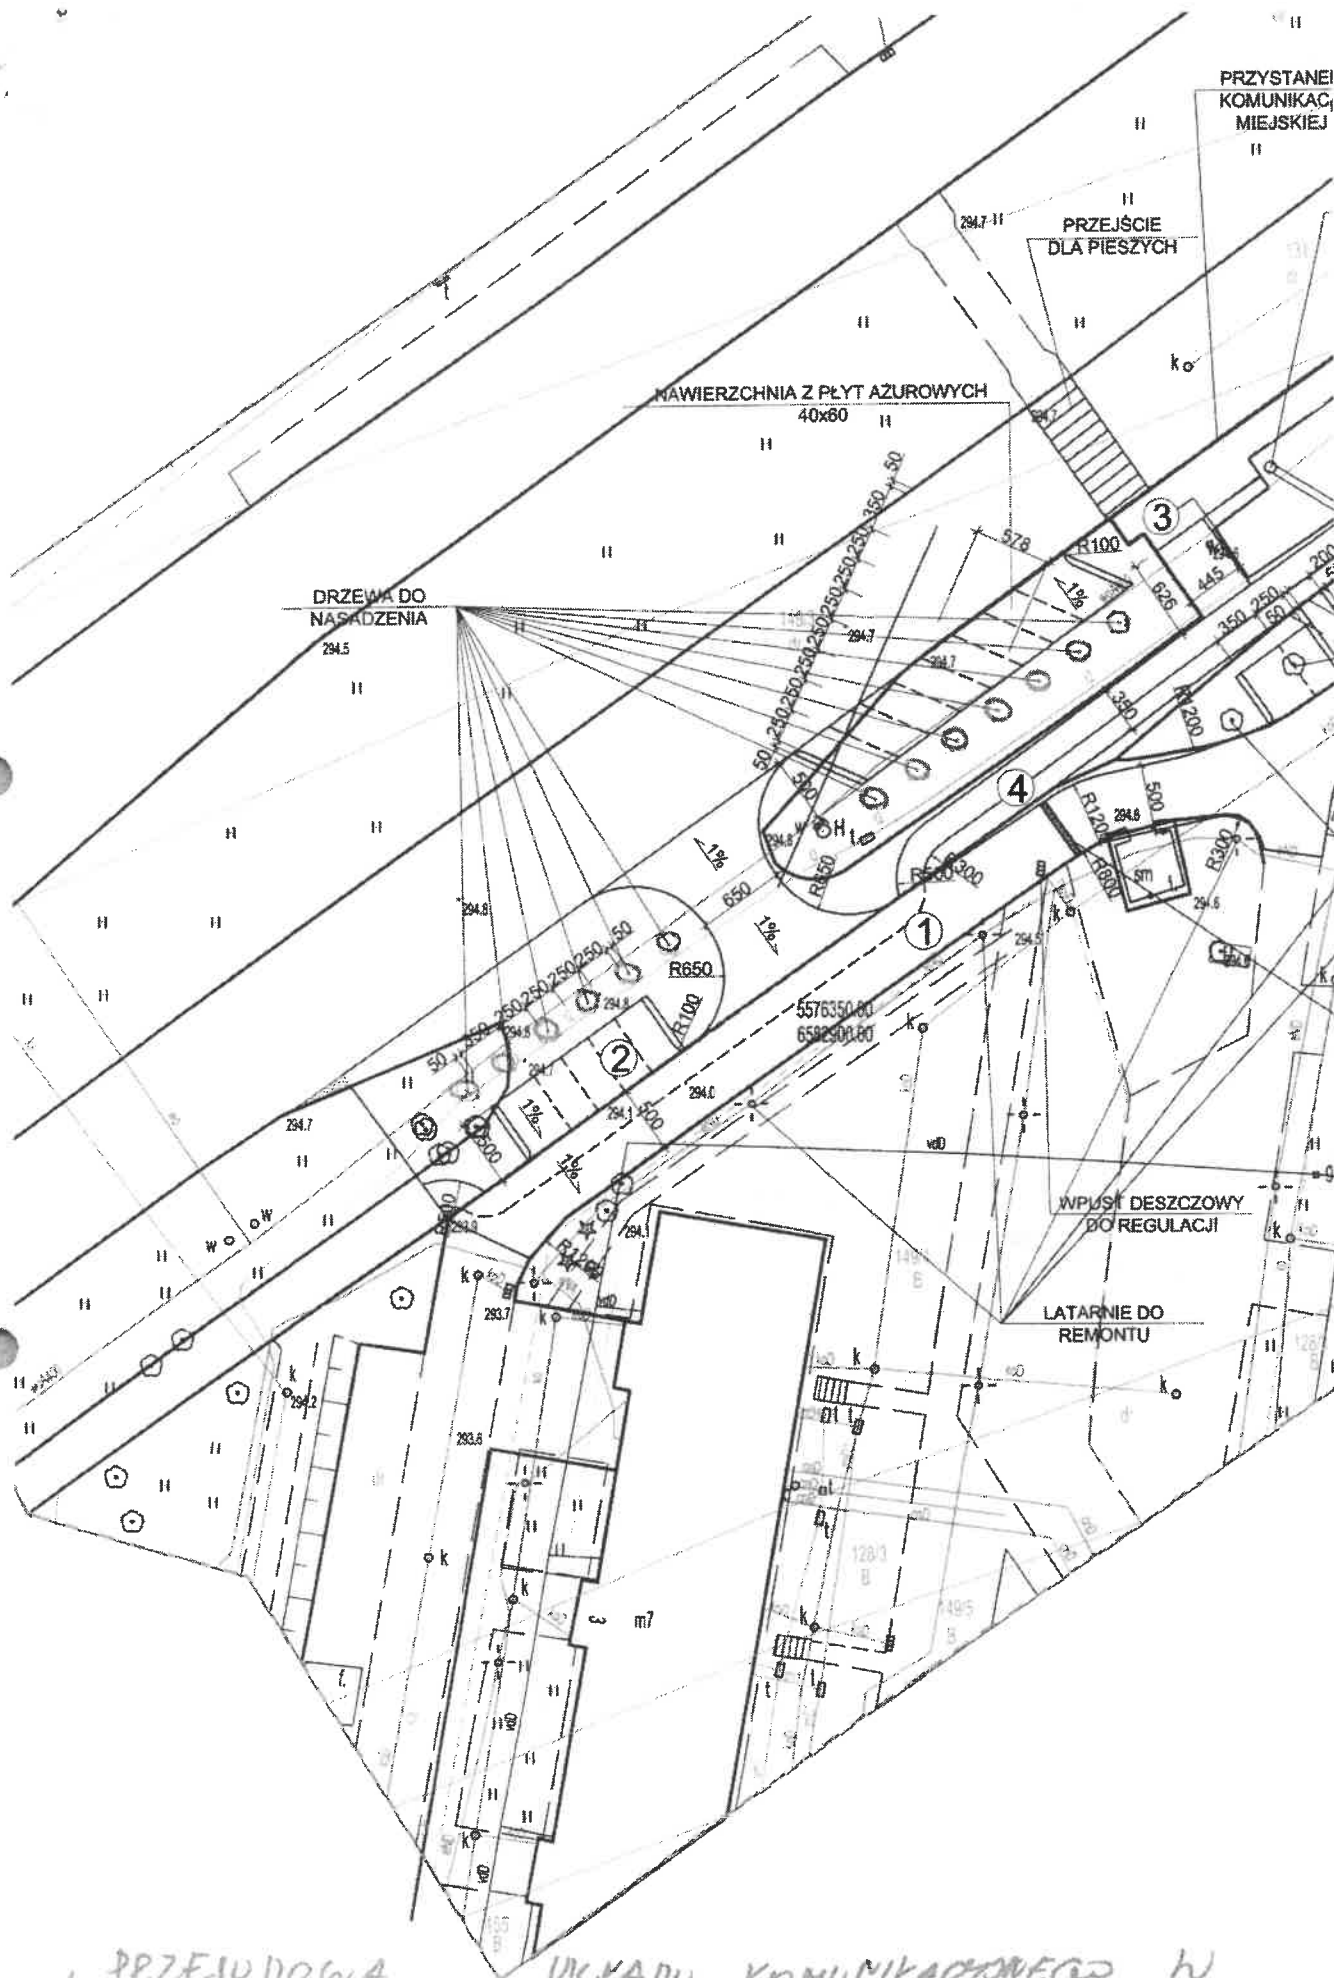


PRZESUDOWA WYKADU KOMUNIKACYJNEGO W  
 REJONIE UL. DĄBSKIEGO 57, 9  
 W DĄBROWIE GÓRNICZEJ





# REWITALIZACJA PLACU HUTNIKA

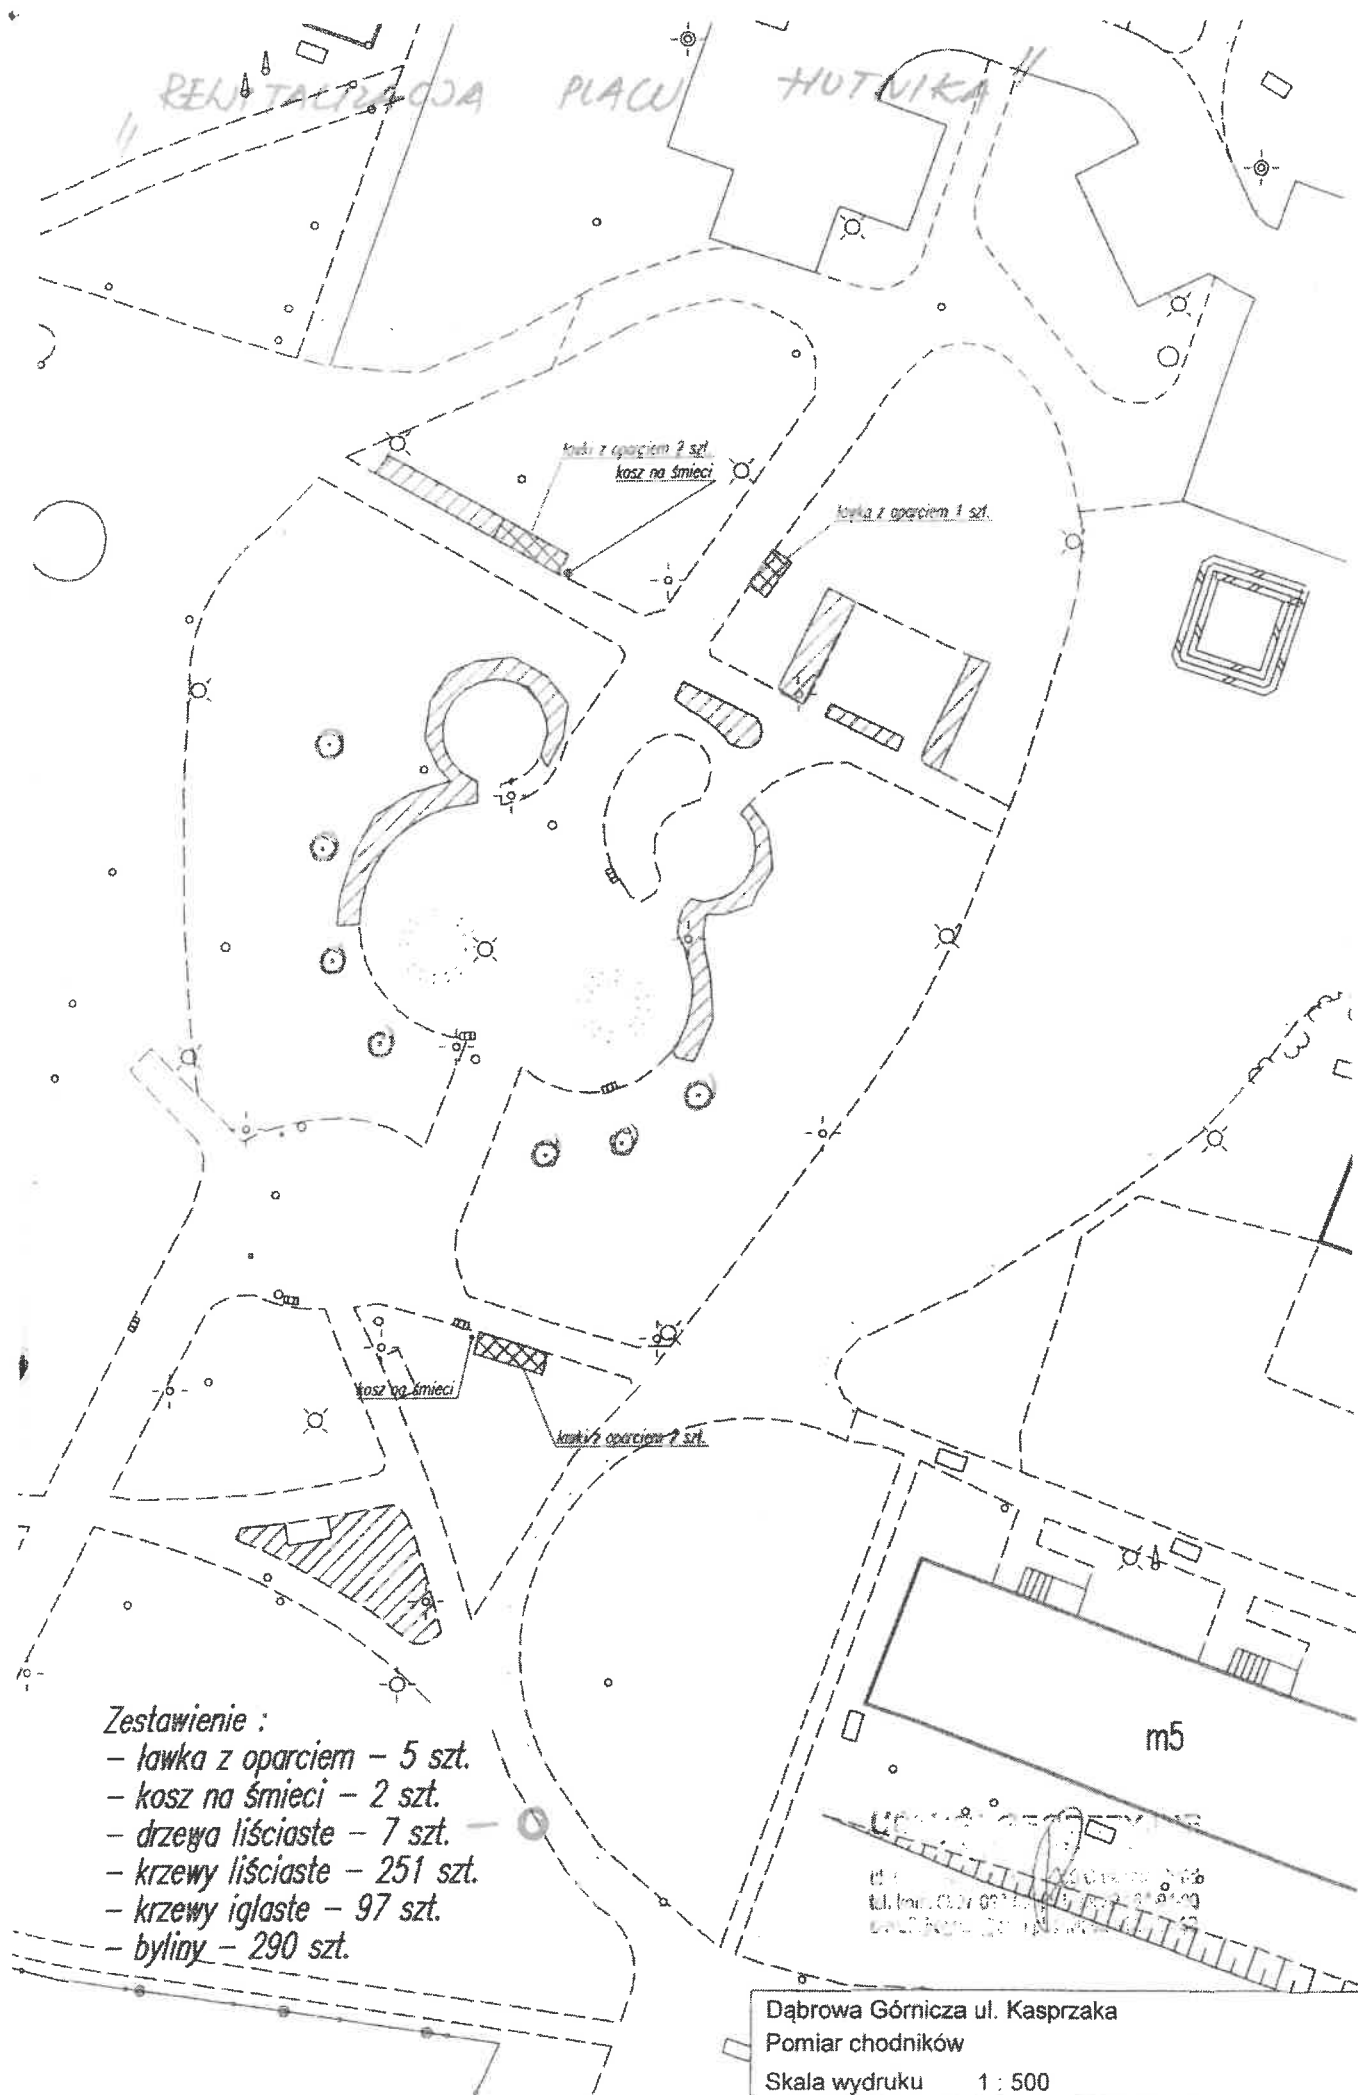

Dąbrowa Górnicza ul. Kasprzaka

Pomiar chodników

Skala wydruku 1 : 500

## Zestawienie nasadzeń drzew wykonanych przez Wydział Gospodarki Komunalnej i Mieszkaniowej w latach 2012 - 2016

LOKALIZACJA	ILOŚĆ	GATUNEK
<b>2016</b>		
Pogoria I	13	Lipa drobnolistna `Rancho`
Tysiąclecia -plac zabaw	16	Wiśnia piłkowana `Kanzan`
	7	Wiśnia osobliwa `Globosa`
Olszowa	37	Klon zwyczajny `Royal Red`
Pogoria III (od piekła ul. Jasna)	68	Brzoza brodawkowata `Fastigiata`
Mireckiego 25 - przedszkole	1	Wiśnia piłkowana `Royal Burgundy`
Broniewskiego	7	Klon polny
Kosmonautów	6	Lipa drobnolistna `Rancho`
III Powstania Śląskiego	6	Lipa drobnolistna `Rancho`
Twarda przy TZN	3	Lipa drobnolistna `Rancho`
Tysiąclecia/Podlesie (przed parkiem)	4	Wiśnia piłkowana `Kanzan`
Piłsudskiego 73 - Szkoła Podst.	12	Wiśnia piłkowana `Kanzan`
	1	Jabłoń ozdobna `Scarlet`
Wyspiańskiego - Gimnazjum nr 4	3	Wiśnia piłkowana `Kiku - shidare`
Cedlera 8	3	Śliwa wiśniowa `Nigra`
Szałasowizna	20	Klon polny
Ludowa	14	Klon zwyczajny `Royal Red`
Struga	5	Śliwa wiśniowa `Nigra`
Pogoria III (Olszowa)	28	Olsza szara `Laciniata`
Błędów	11	Olsza szara `Aurea`
Kasprzaka 2 i 4	7	Wiśnia piłkowana `Kiku - shidare`
Mireckiego - SP nr 3	13	Świerk kłujący `Edith`
Zagórze - Błędów - pętla autobusowa	1	Świerk kłujący `Edith`
	12	Grab kolumnowy `Fastigiata`
	5	Złotokap pospolity
	1	Świerk kłujący `Hoopsii`
Cedlera 17	10	Grab kolumnowy `Fastigiata`
Cedlera - za ośrodkiem zdrowia	20	Wiśnia piłkowana `Kanzan`
Łuszczaka	16	Klon czerwony
Kasprzaka 28	6	Wiśnia piłkowana `Kanzan`
Związku Orła Białego 11	3	Wiśnia piłkowana `Kiku - shidare`
Dąbrowszczaków	53	Klon czerwony
Dąbrowszczaków	1	Klon zwyczajny `Royal Red`
Sikorka - plac zabaw	7	Klon zwyczajny `Royal Red`
	8	Świerk kłujący `Hoopsii`
Szpitalna - cypel	6	Złotokap pospolity
Tysiąclecia 33	3	Klon zwyczajny `Royal Red`
Leśna	6	Klon kulisty `Globosum`

	11	Grusza droбноowocowa `Chanticleer`
	9	Brzoza brodawkowata `Fastigiata`
Park Hallera część A	5	Dąb szypułkowy `Fastigiata`
Planty Korczaka	5	Catalpa `Nana`
	7	Świerk kolumnowy `Iseli Fastigiata`
	5	Brzoza pożyteczna `Doorenbos`
	19	Wiśnia piłkowana `Royal Burgundy`
Park Hallera	1	Świerk srebrny
Ujejsce - rejon OSP	1	Świerk srebrny
Chemiczna	1	Śliwa wiśniowa `Nigra`
	2	Wiśnia piłkowana `Kiku - shidare`
Park Hallera	30	Jarząb turyngski `Fastigiata`
<b>SUMA</b>	<b>539 szt.</b>	
<b>2015</b>		
Plac Wolności	37	Jodła kalifornijska
Majakowskiego	160	Grusza droбноowocowa `Chanticleer`
	66	Jabłoń ozdobna `Scarlet`
	13	Brzoza brodawkowata `Youngii`
Szkoła nr 8 ul. Krasińskiego 34	9	Robinia akacjowa `Umbraculifera`
1-go Maja 50	8	Wiśnia piłkowana `Kanzan`
Tysiąclecia 27 (z boku szkoły)	2	Wiśnia piłkowana `Kiku - shidare`
Przedszkole 34 ul. Dąbskiego i okolice	5	Buk pospolity `Purpurea Pendula`
	15	Wiśnia piłkowana `Kiku - shidare`
	13	Wiśnia piłkowana `Kanzan`
Storczyków	6	Wiśnia piłkowana `Kiku - shidare`
	12	Klon pospolity `Royal Red`
	9	Grab pospolity `Fastigiata`
3-go Maja 17	4	Lipa drobnolistna `Rancho`
Augustynika 5	10	Grab pospolity `Fastigiata`
Legionów Polskich - pasaż	7	Klon zwyczajny `Globosum`
Kasprzaka 54	3	Klon zwyczajny `Globosum`
	2	Robinia akacjowa `Umbraculifera`
Majakowskiego 6	18	Wiśnia piłkowana `Kiku - shidare`
	1	Magnolia `Galaxy`
1-go Maja -plac zabaw	8	Wiśnia piłkowana `Kanzan`
Tysiąclecia 33	15	Wiśnia piłkowana `Kanzan`
	3	Magnolia `Galaxy`
Tysiąclecia PKO	6	Śliwa wiśniowa `Nigra`
Wojska Polskiego	6	Jesion wyniosły `Altena`
Wzgórze Gołonoskie - chodnik do cmentarza	32	Jarząb turyngski `Fastigiata`
Dąbskiego	8	Klon zwyczajny `Globosum`
	13	Robinia akacjowa `Umbraculifera`
	8	Klon zwyczajny

Sobieskiego i Sienkiewicza	6	Wiśnia piłkowana `Kiku - shidare`
Tiereszkowej/Wiśniowa	18	Wiśnia piłkowana `Kiku - shidare`
Marii Szulc 4-6	16	Wiśnia piłkowana `Kiku - shidare`
Krasickiego 3-5	7	Wiśnia piłkowana `Kanzan`
	6	Wiśnia piłkowana `Kiku - shidare`
Północna - Bukowa - Pogoria III	25	Grab pospolity `Fastigiata`
Adamieckiego - za przedszkolem	5	Wiśnia piłkowana `Kanzan`
	12	Wiśnia piłkowana `Kiku - shidare`
Cieplaka 1B/ Stara	3	Wiśnia piłkowana `Kanzan`
Kościuszki - Hala Sportowa	10	Wiśnia piłkowana `Kiku - shidare`
Morcinka a Kruczkowskiego	9	Lipa drobnolistna `Rancho`
Pogoria I - droga do Rybaczówki	30	Lipa drobnolistna `Rancho`
<b>SUMA</b>	<b>646 szt.</b>	
<b>2014</b>		
Przelotowa - plac zabaw	4	Klon zwyczajny `Globosum`
Reymonta 16 - od strony Wojska Polskiego	2	Klon Pospolity `Fassen Black`
Tysiąclecia - plac zabaw	2	Lipa drobnolistna
Zwycięstwa - Przedszkole nr 33	2	Wiśnia piłkowana `Kanzan`
	4	Wiśnia piłkowana `Kiku - shidare`
	33	Grab pospolity `Fastigiata`
teren od Parku Zielona do ul. Olszowej	56	Grab pospolity `Fastigiata`
	37	Klon zwyczajny
Podlesie - pas środkowy	80	Klon zwyczajny `Royal Red`
Kościuszki 40a	10	Wiśnia piłkowana `Kiku - shidare`
	7	Klon zwyczajny `Globosum`
Konopnickiej 56 ZS nr 1	7	Wiśnia piłkowana `Kanzan`
	11	Wiśnia piłkowana `Royal Burgundy`
	18	Klon zwyczajny `Globosum`
	4	Wiąz holenderski `Wredei`
	3	Wiśnia piłkowana `Kanzan`
Cieplaka 1E	3	Wiśnia piłkowana `Kanzan`
III Powstania Śląskiego - przedszkole nr 13	9	Wiśnia piłkowana `Kiku - shidare`
	2	Wiśnia piłkowana `Royal Burgundy`
Zagrabie - Łosień	67	Platan klonolistny
Olszowa	5	Wiśnia karłowata `Royal Red`
	34	Klon zwyczajny `Royal Red`
	5	Grab pospolity `Fastigiata`
	7	Klon zwyczajny
	1	Dąb szypułkowy `Concordia`
	34	Lipa drobnolistna `Greenspire`
	2	Brzoza papiurowa
Cmentarz w Ząbkowicach	37	Robinia akacjowa `Umbraculifera`
Kraśnickiego 30-32	1	Wiśnia piłkowana `Kiku - shidare`
	8	Wiśnia piłkowana `Royal Burgundy`
Krasickiego 7	1	Tulipanowiec amerykański

Tysiąclecia - przy garażach	2	Klon zwyczajny `Royal Red`
	8	`Klon zwyczajny `Drummondii`
Adamieckiego za przedszkolem	3	Wiśnia piłkowana `Kanzan`
Mieszka I-go - plac zabaw	10	Wiśnia piłkowana `Kanzan`
Piłsudskiego 70	6	Wiśnia piłkowana `Kanzan`
	5	Wiśnia piłkowana `Kiku - shidare`
	17	Tulipanowiec amerykański
Ofiar Katynia 76 - SP	6	Grab pospolity `Fastigiata`
	14	Wiąz holenderski `Wredei`
Tiereszkowej i Wybickiego 3	15	Wiśnia piłkowana `Kanzan`
	3	Wiśnia piłkowana `Kiku - shidare`
Storczyków 14 a 42	22	Wiśnia piłkowana `Kiku - shidare`
	12	Klon zwyczajny `Royal Red`
	16	Grab pospolity `Fastigiata`
Oświecenia - przy przedszkolu	8	Wiśnia piłkowana `Kanzan`
	6	Wiśnia piłkowana `Kiku - shidare`
	15	Klon zwyczajny `Globosum`
	26	Wiąz holenderski `Wredei`
Oświecenia - przy parafii	6	Wiśnia piłkowana `Kiku - shidare`
	14	Wiąz holenderski `Wredei`
Wybickiego - skarpa	1	Dąb szypułkowy `Timuki`
Kościuszki 39	9	Wiśnia piłkowana `Kanzan`
Cedlera 8	8	Wiśnia piłkowana `Kanzan`
	1	Tulipanowiec amerykański
Majewskiego	12	Grab pospolity `Fastigiata`
Topolowa	5	Wiśnia piłkowana `Kanzan`
	7	Wiśnia piłkowana `Kiku - shidare`
Oświecenia - Gimnazjum nr 9	7	Wiśnia piłkowana `Kanzan`
Manhattan - plac zabaw	9	Wiśnia piłkowana `Kanzan`
Królowej Jadwigi 1	5	Wiśnia piłkowana `Kanzan`
<b>SUMA</b>	<b>771 szt.</b>	
<b>2013</b>		
Manhattan - rejon bloków 20,22,32	13	Klon zwyczajny `Royal Red`
	12	Klon zwyczajny `Drummondii`
	9	Wiśnia piłkowana `Kiku - shidare`
	3	Złotokap zwyczajny
Błędów - OSP	17	Olsza czarna `Imperialis`
Ofiar Katynia 931 - Miejska Biblioteka Publiczna	3	Wiśnia piłkowana `Kiku - shidare`
Prusa - ZSO nr 2	8	Wiśnia piłkowana `Kiku - shidare`
Zwycięstwa - Przedszkole nr 33	8	Klon zwyczajny `Crimson Sentry`
	4	Robinia akacjowa `Umbraculifera`
Górnicza - LO nr 2	6	Wiśnia piłkowana `Kiku - shidare`
	8	Wiąz holenderski `Wredei`
Jaworowa - ZS nr 7	31	Wiśnia piłkowana `Amanogawa`



	9	Wiśnia piłkowana `Kiku - shidare`
	45	Śliwa wiśniowa `Nigra`
	36	Wiąz holenderski `Wredei`
	5	Wiąz górski `Camperdownii`
Piłsudskiego SP nr 18	15	Wiśnia piłkowana `Amanogawa`
	5	Wiśnia piłkowana `Kiku - shidare`
<b>SUMA</b>	<b>237 szt.</b>	
<b>2012</b>		
Tysiąclecia - rejon PKO	3	Klon jawor `Brillantissimum`
III Powstania Śląskiego 5-13	9	Wiśnia piłkowana `Kanzan`
	14	Wiśnia piłkowana `Kiku - shidare`
Krasińskiego 47	3	Wiśnia piłkowana `Kiku - shidare`
Krasińskiego 38-40	4	Wiśnia piłkowana `Kanzan`
Tiereszki 2	17	Wiśnia piłkowana `Kiku - shidare`
	11	Grab pospolity
Wybickiego - panorama	5	Wiśnia piłkowana `Kiku - shidare`
Wybickiego 5-7	8	Wiśnia piłkowana `Kanzan`
Cedlera 13	11	Wiśnia piłkowana `Kanzan`
Cedlera 17-19	5	Wiśnia piłkowana `Kiku - shidare`
	13	Klon zwyczajny `Drummondii`
Cedlera 1	9	Wiśnia piłkowana `Kanzan`
Piecucha	15	Wiśnia piłkowana `Kanzan`
Morcinka "Biedronka"	19	Wiśnia piłkowana `Kanzan`
Adamieckiego AA	10	Tulipanowiec amerykański
Adamieckiego - przy szkole	22	Klon zwyczajny `Globosum`
Adamieckiego - alejka	20	Wiśnia piłkowana `Kanzan`
Chopina	6	Świerk pospolity `Koster`
Ludowa	11	Grab pospolity
	16	Dąb szypułkowy `Fastigiata`
	1	tulipanowiec amerykański
Mickiewicza 7-11	2	Wiśnia piłkowana `Kanzan`
Augustynika - pomnik	4	Wiśnia piłkowana `Kanzan`
	3	Wiśnia piłkowana `Kiku - shidare`
Stara 13-15	1	Wiśnia piłkowana `Kanzan`
Szenwalda 9	4	Wiśnia piłkowana `Kanzan`
	1	Tulipanowiec amerykański
Wojska Polskiego	4	Wiśnia piłkowana `Kanzan`
Aleja Piłsudskiego - wiadukt	15	Dąb szypułkowy `Fastigiata`
Długosza	9	Brzoza brodawkowata `Purpurea`
	7	Tulipanowiec amerykański
Błędów - rejon stadionu	20	Wiśnia piłkowana `Kanzan`
	5	Tulipanowiec amerykański
Łęknice - szkoła, kościół	31	Dąb szypułkowy `Fastigiata`
Sikorskiego	30	Wiśnia piłkowana `Kanzan`



Park Tysiąclecia	3	Wiśnia piłkowana `Kanzan`
Os. Robotnicze	2	Wiśnia piłkowana `Kanzan`
Związku Orła Białego	4	Wiśnia piłkowana `Kanzan`
Wywierzyska	3	Wiśnia piłkowana `Kiku - shidare`
	1	Tulipanowiec amerykański
Majewskiego	6	Świerk pospolity `Koster`
Dąbskiego	33	Brzoza brodawkowata `Purpurea`
Dąbskiego	35	Wiśnia piłkowana `Kanzan`
	15	Wiśnia piłkowana `Kiku - shidare`
Cmentarz - Żąbkowice	70	Robinia akacyjowa `Umbraculifera`
Cmentarz - Żąbkowice	23	Klon zwyczajny `Drummondii`
Tysiąclecia - targowisko	24	Dąb szypułkowy `Fastigiata`
Kosmonautów	6	Klon zwyczajny `Globosum`
3-go maja	3	Wiśnia piłkowana `Kanzan`
Stadion Żąbkowice	15	Wiśnia piłkowana `Kanzan`
	25	Dąb szypułkowy `Fastigiata`
Błędów	30	Dąb szypułkowy `Fastigiata`
Park Tysiąclecia	15	Wiśnia hillieri `Spire`
Morcinka	19	Wiśnia hillieri `Spire`
Szałasowizna	3	Wiśnia hillieri `Spire`
Chopina	3	Wiśnia hillieri `Spire`
<b>SUMA</b>	<b>706 szt.</b>	
<b>SUMA ZA LATA 2012 - 2016</b>	<b>2899szt.</b>	