


przekrój C - C

**UWAGI:**  
ponowy odcinek prosty oraz kolano wyrzutowe zamocować trwale do ściany zewnętrznej za pomocą uchwytów i kołek rozporowych

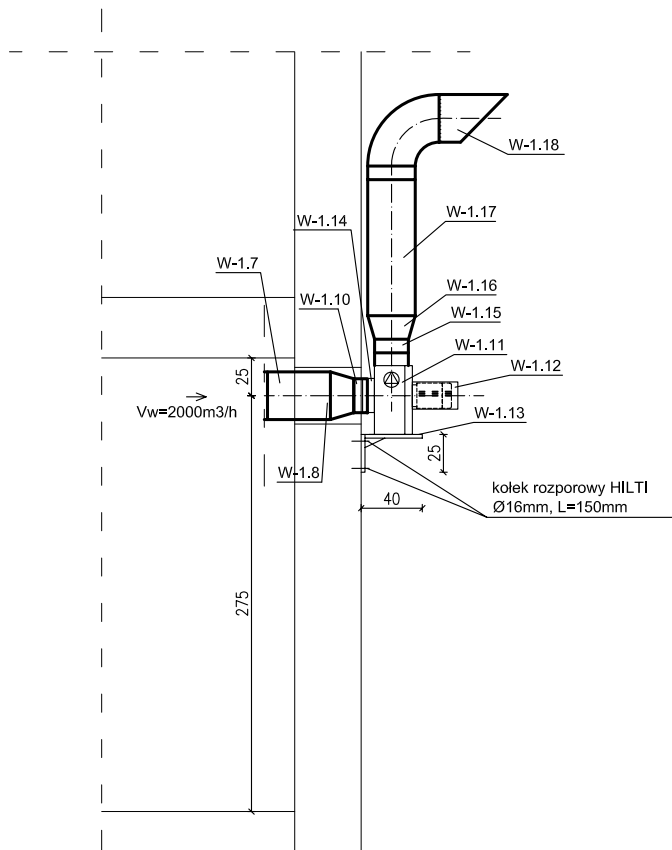

MONTAŻ WENTYLATORA UKŁADU WYWIEWNEGO W1

TYTUŁ RYSUNKU:  PROJEKT: MODERNIZACJA KUCHNI - INSTALACJA WENTYLACJI MECHANICZNEJ - PRZEKRÓJ C-C		NAZWISKO	UPRAW.	DATA	PODPIS
	ASYSTENT	mgr inż. Przemysław MUSKAŁSKI		IX. 2006	
	ASYSTENT	mgr inż. Zofia Niżnikiewicz-Frenki		IX. 2006	
	ASYSTENT	mgr inż. Łukasz ZAGÓRSKI		IX. 2006	
				IX. 2006	
	PROJEKTANT	tech. Ryszard ŻMIEJKO	51/75	IX. 2006	
OBIEKT SZKOŁA PODSTAWOWA NR 10 UL. GÓRNIKÓW REDENU 4, DĄBROWA GÓRNICZA		SKALA  1:50		NR RYSUNKU  2	
INWESTOR URZĄD MIASTA DĄBROWA GÓRNICZA UL. GRANICZNA 21, 41-300 DĄBROWA GÓRNICZA					
"KOSZT-BUD" Dariusz MAJER 44-196 KNURÓW GEN. J. ŻIĘTKA 18C/12		 <div><b>KOSZT-BUD</b> ZAKŁAD USŁUG PROJEKTOWO-KOSZTORYSOWYCH I NADZORU INWESTORSKIEGO  <b>Dariusz Majer</b></div>			