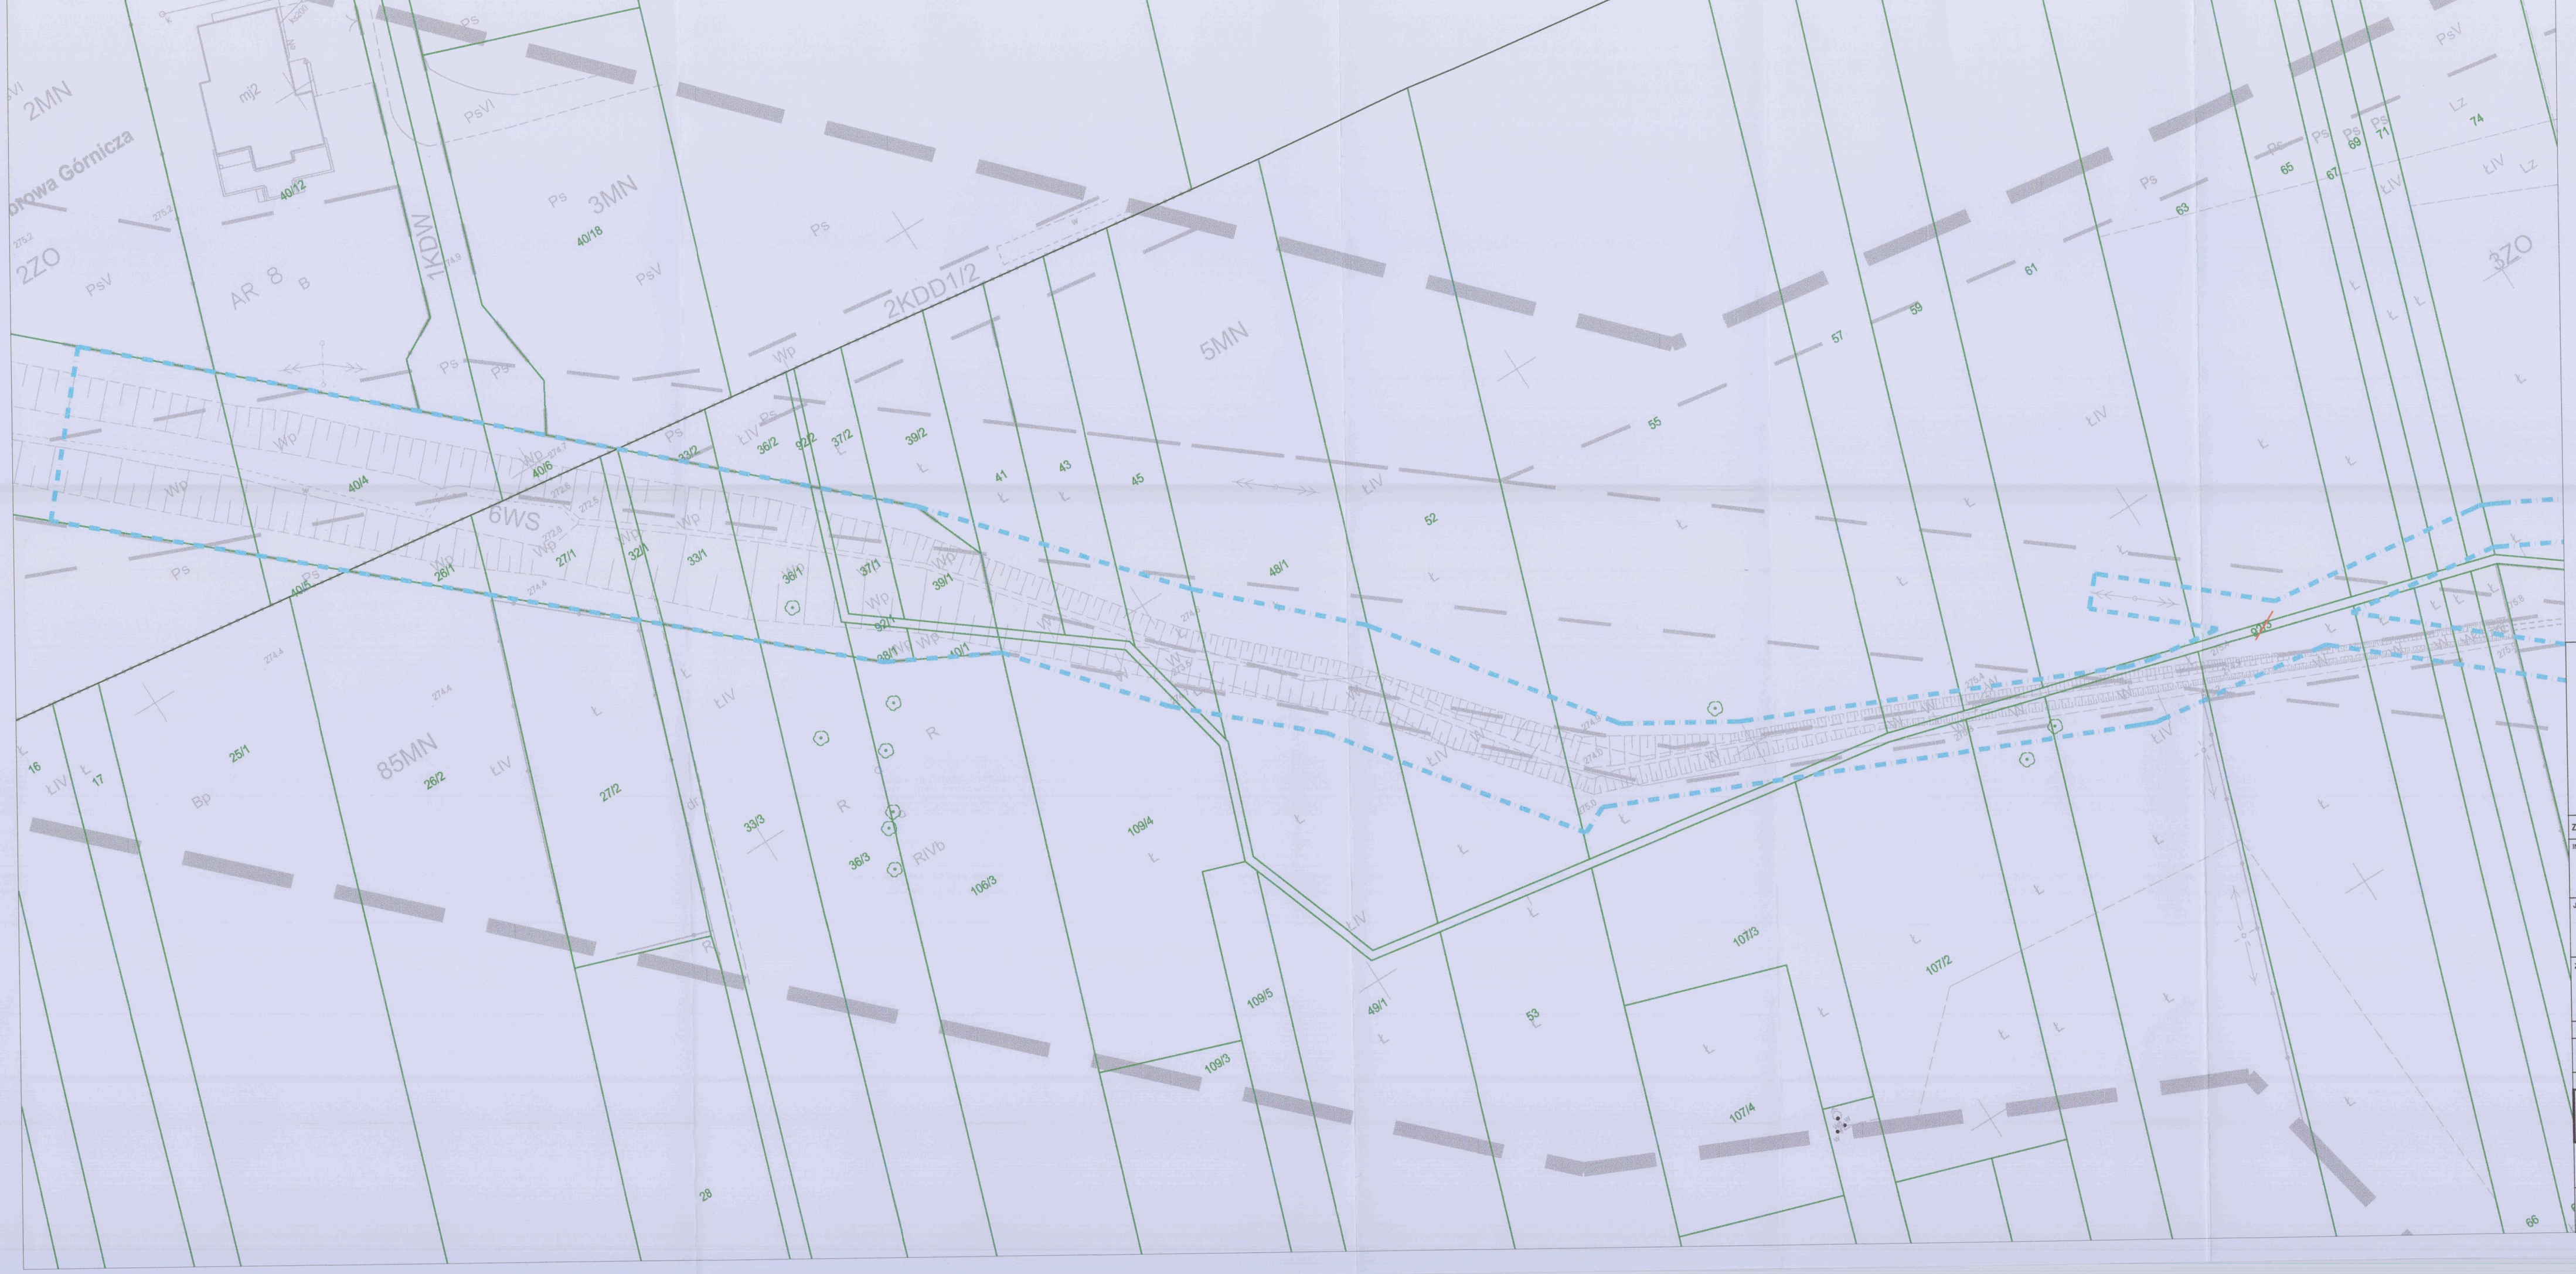

LEGENDA

- linia rozgraniczające teren projektowanego pasa drogowego budowy lub przebudowy drogi gminnej stanowiąca linię podziału nieruchomości
- linia rozgraniczające teren projektowanego pasa drogowego niebędąca linią podziału nieruchomości
- zajęcia terenu kolejowego na czas realizacji inwestycji

Granice terenu objętego obowiązkiem:

- budowy lub przebudowy sieci uzbrojenia terenu, urządzeń wodnych lub urządzeń melioracji wodnych oraz zjazdów
- granice działek
- 6 numery działek
- granice działek po podziale
- 39/5 numery działek po podziale

proponowany przebieg drogi

mapa przedstawiająca istniejące uzbrojenie terenu

Zmiana	Opis zmiany	Data

INWESTOR:
GMINA DĄBROWA GÓRNICZA
UL. GRANICZNA 21, 41–300 DĄBROWA GÓRNICZA

JEDNOSTKA PROJEKTOWA:
MOSTY KATOWICE
40-555 Katowice
ul. Rolna 12
www.mostykatowice.pl
e-mail: biuro@mostykatowice.pl

ZADANIE: Przebudowa ulicy Plecucha od skrzyżowania z aleją Zagłębia Dąbrowskiego do skrzyżowania z ul. Parkową (wraz z budową wiaduktu w ciągu linii kolejowej nr 1) z dostosowaniem poszczególnych wlotów skrzyżowań i sąsiednich dróg do nowego układu drogowego oraz przebudową ul. Parkowej wraz z budową dróg wokół Dworca Kolejowego PKP Gołonóg w Dąbrowie Górniczej

NR ZADANIA: 402100997_7295

STADIUM: MATERIAŁY DO WYDANIA DECYZJI O ZEZWOLENIU NA REALIZACJĘ INWESTYCJI DROGOWEJ

TYTUŁ RYSUNKU: MAPA PRZEDSTAWIAJĄCA PROPONOWANY PRZEBIEG DROGI Z ZAZNACZENIEM TERENU NIEZBĘDNEGO DLA OBIEKTÓW BUDOWLANYCH ORAZ ISTNIEJĄCE UZBROJENIE TERENU

RYSUNEK NR: ZRID 03/3

SKALA: 1:500

DATA: CZERWIEC 2019

PROJEKTANT	MGR INŻ. MACIEJ BŁACH UPRAWNIENIA BUDOWLANE DO PROJEKTOWANIA BEZ OGRANICZEŃ W SPECJALNOŚCI KONSTRUKCYJNO-BUDOWLANEJ NR EWID. 34/98	
SPRAWDZAJĄCY	MGR INŻ. CZESŁAW POLEDNIOK UPRAWNIENIA BUDOWLANE DO PROJEKTOWANIA I KIEROWANIA ROBOTAMI BUDOWLANYMI BEZ OGRANICZEŃ W SPECJALNOŚCI KONSTRUKCYJNO-BUDOWLANEJ NR EWID. 144/97	