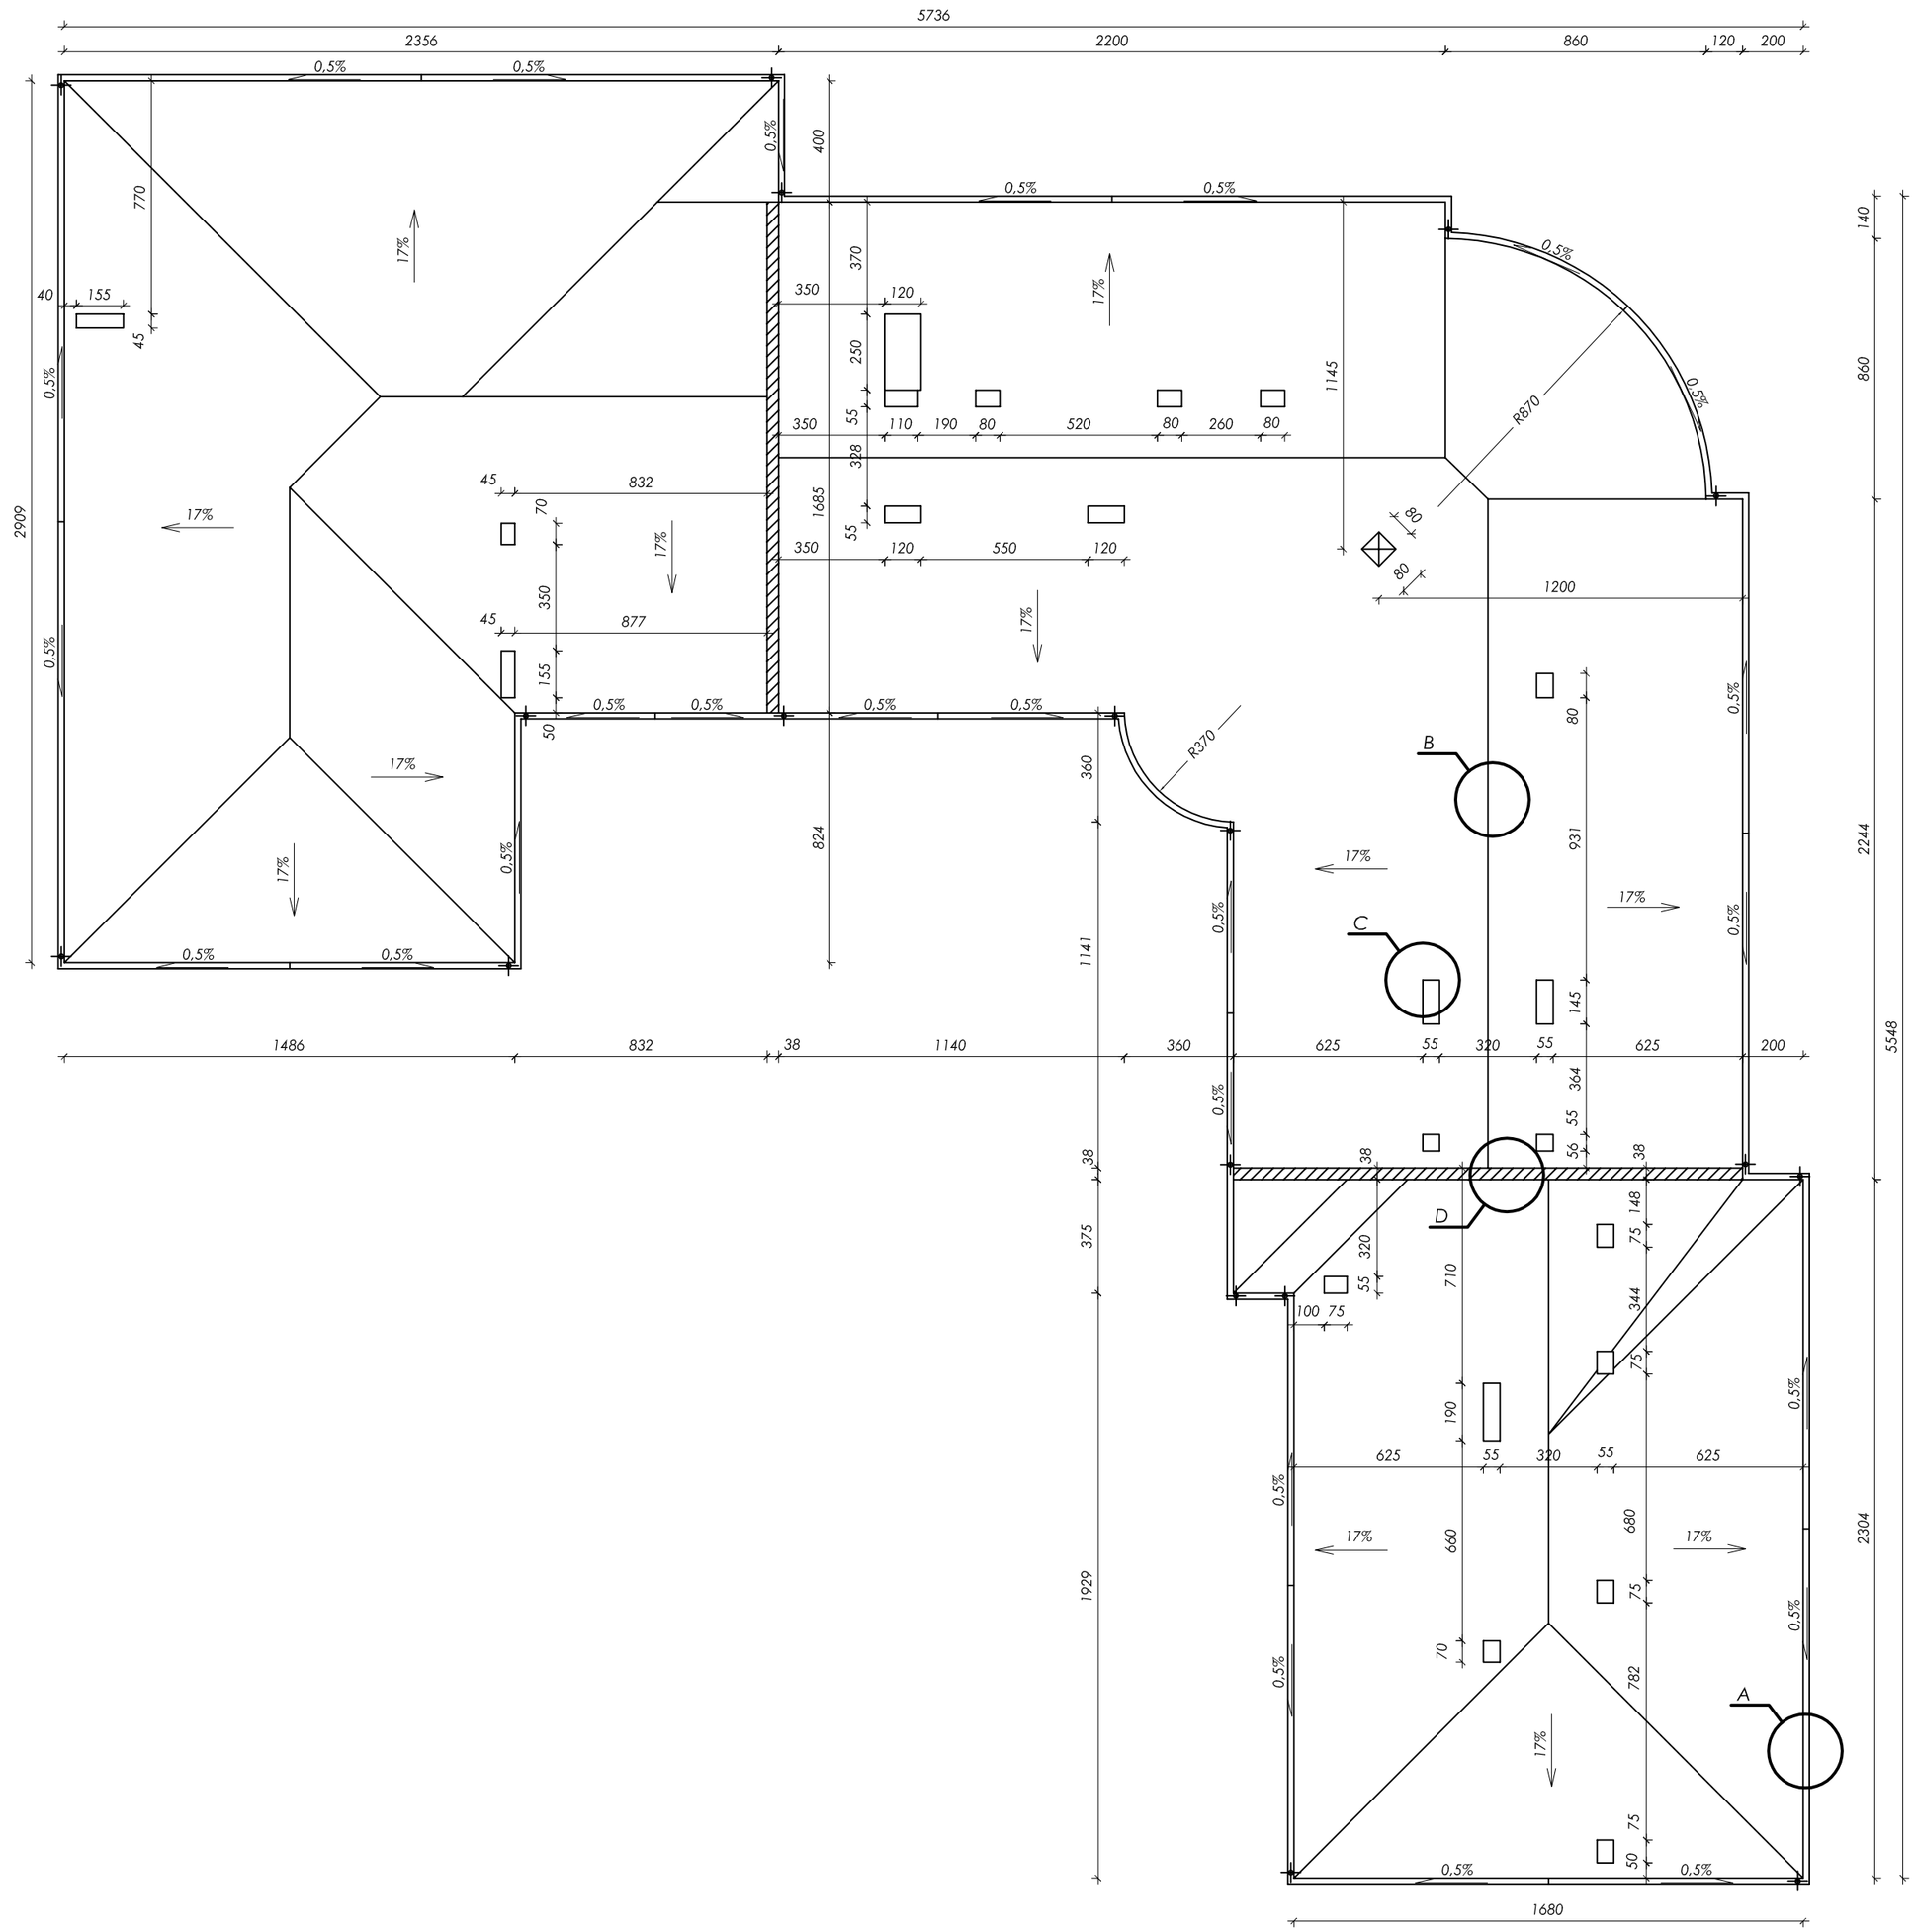

TYTUŁ RYSUNKU: RZUT DACHU		NAZWISKO	UPRAW.	DATA	PODPIS
	PROJEKTANT	inż. Michał WALKUSKI	SLK/1478/ PWOK/06	III.2007	
	ASYSTENT	inż. Wojciech HOŁA		III.2007	
	ASYSTENT	inż. Paweł ANDRECZKO		III.2007	
	ASYSTENT	inż. Iwona KONSEK		III.2007	
	PROJEKTANT	tech. bud. Dariusz MAJER	627/02	III.2007	
OBIEKT: SZKOŁA PODSTAWOWA NR 3 DĄBROWA GÓRNICZA UL. MIŁECKIEGO		SKALA: 1:200		NR RYSUNKU: 1	
INWESTOR: URZĄD MIEJSKI 41-300 DĄBROWA GÓRNICZA UL.GRANICZNA 21					

"KOSZT-BUD"
Dariusz MAJER
44-196 KNURÓW
UL. GEN. J. ZIĘTKA 18c/12

KOSZT-BUD
ZAKŁAD USŁUG PROJEKTOWO-KOSZTORYSOWYCH I NADZORU INWESTORSKIEGO
Dariusz Majer