



MIEJSCOWY PLAN ZAGOSPODAROWANIA PRZESTRZENNEGO
MIASTA DĄBROWA GÓRNICZA DLA OBSZARÓW W TRZEBIESŁAWICACH

Skala 1:2000

RYSUNEK PLANU



Załącznik nr 1.2
do Uchwały Nr .../.../...
Rady Miejskiej w Dąbrowie Górniczej
z dnia r.

LEGENDA :

OBOWIĄZUJĄCE OZNACZENIA GRAFICZNE:


	GRANICA FRAGMENTU OBSZARU OBJĘTEGO PLANEM
	LINIE ROZGRANICZAJĄCE TERENY O RÓŻNYM PRZEZNACZENIU LUB RÓŻNYCH ZASADACH ZAGOSPODAROWANIA
	NIEPRZEKACZALNE LINIE ZABUDOWY
	GRANICA STREFY OCHRONY KONSERWATORSKIEJ ZABYTKÓW ARCHEOLOGICZNYCH
PRZEZNACZENIA TERENU:	
	TERENY ZABUDOWY MIESZKANIOWEJ JEDNORODZINNEJ
	TERENY ZABUDOWY MIESZKANIOWO-USŁUGOWEJ
	TERENY USŁUG
	TERENY ROLNICZE
	TERENY DRÓG PUBLICZNYCH KLASY "DOJAZDOWA"

OZNACZENIA GRAFICZNE, PRZYJĘTE NA PODSTAWIE PRZEPISÓW ODRĘBNYCH:


	STANOWISKO ARCHEOLOGICZNE
	GRANICA STREFY OCHRONY POŚREDNIEJ UJĘCIA WODY PODZIEMNEJ W DĄBROWIE GÓRNICZEJ - UJĘCISCU

OZNACZENIA GRAFICZNE INFORMACYJNE, NIE STANOWIĄCE USTALEN PLANU:

	ISTNIEJĄCA TRASA ROWEROWA
	GAZOCIĄG PRZESYŁOWY WYSOKIEGO CIŚNIENIA DN 250 CN PN 6.3MPa
	GRANICA STREFY KONTROLOWANEJ ISTNIEJĄCEGO GAZOCIĄGU

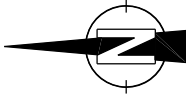

Wyrus ze Studium uwarunkowań i kierunków zagospodarowania przestrzennego miasta Dąbrowa Górnicza - II edycja, przyjętego przez Radę Miejską w Dąbrowie Górniczej uchwałą XXIII/374/08 z dnia 30 stycznia 2008 roku i zmienionego uchwałą Nr XIII/706/2017 z dnia 22 listopada 2017 roku

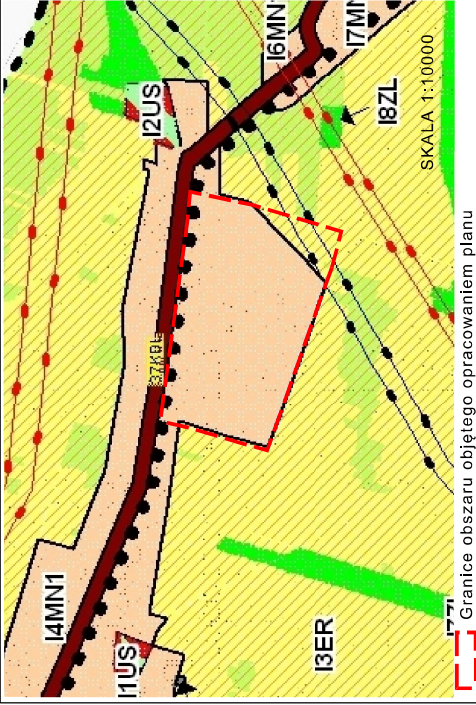

KIERUNKI ZMIAN W PRZEZNACZENIU TERENÓW.	
STREFA ZABUDOWY MIESZKANIOWEJ	
	TERENY ZABUDOWY MIESZKANIOWEJ JEDNORODZINNEJ
STREFA TERENÓW ZIELONYCH I OTWARTYCH	
	TERENY ROLNICZEJ PRZESTRZENI PRODUKCYJNEJ WYŁĄCZONE Z ZABUDOWY
SYSTEM TRANSPORTU	
UKŁAD DROGOWO - ULICZNY	
	DRUGI PLANOWANE
	ISTNIEJĄCE
	LOKALNE (KDL)
TRASZ ROWEROWE	
	TRASY ROWEROWE
	SZCZĘKI ROWEROWE
STREFY BEZPIECZEŃSTWA SIECI INFRASTRUKTURY	
	OSI OBEJGADZOWYCH WYSOKIEGO CIŚNIENIA
	POSADZONYCH