

Miejscowość:
Dąbrowa Górnicza
Jednostka ewidencyjna:
246501_1, Dąbrowa Górnicza
Obręb ewidencyjny:
0001, Błędów
Arkusz mapy ewidencyjnej
9
działka
1436
Numer księgi wieczystej
KA1D/00025655/2

MAPA DO USTALENIA SŁUŻEBNOŚCI DROGOWEJ (DROGA KONIECZNA) dla działek 1403/5, 1417, 1421 km 9 przez działkę 1436 km 9 skala 1:1000 Identyfikator zgłoszenia pracy geodezyjnej: WGK.6640.307.2018

ZESTAWIENIE POWIERZCHNI PROJEKTOWANEJ SŁUŻEBNOŚCI DROGOWEJ (DROGI KONIECZNEJ) NA DZIAŁCE NR 1436

nr działki	przebieg służebności	powierzchnia projektowanej służebności drogowej
1436	A-B-C-D-A wymiary: 11,05x6,40x12,55x5,30	0,0037 ha

razem powierzchnia projektowanej służebności drogowej 0,0037 ha


LEGENDA:

- 1436 granice i numery działek ewidencyjnych
projektowana służebność drogowa (droga konieczna)

GEODETA UPRAWNIONY
mgr inż. Edward Mularczyk
Rejestr GUGIK nr 4372

20.03.2018

imię i nazwisko oraz numer świadectwa nadania uprawnień

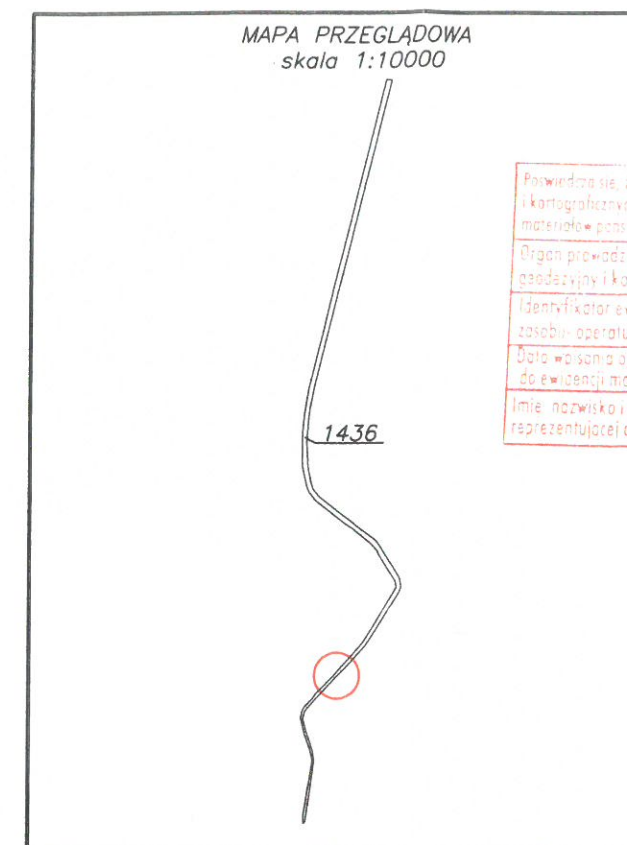

Prezydent Miasta

Marcin Bazylik

Poczwierzenie, potwierdzenie dokumentacji technicznej i kartograficznej, których rezultaty zostały opublikowane w ewidencji mapowej i pozostają w zasobie geodezyjnym i kartograficznym	
Organ prowadzący ewidencję zasobów geodezyjnych i kartograficznych	Prezydent Miasta Dąbrowa Górnicza Wydział Geodezji i Kartografii
Identyfikator ewidencji materiału zasobu operatu technicznego	2018.0510
Data wpisania operatu technicznego do ewidencji materiału zasobu	2018-04-23
Imię, nazwisko i podpis osoby reprezentującej organ	INSPEKTOR

Ewelina Rak

Załącznik nr. 1
do Zarządzenia Prezydenta Miasta
nr. 89.2018
Dąbrowa Górnicza z dnia 27.12.2018r.



PRACOWNIA GEODEZYJNO-KARTOGRAFICZNA
"EDMAR"s.c.
Edward Mularczyk, Marcin Mularczyk
ul. Graniczna 12/105
41-300 Dąbrowa Górnicza

20.03.2018

nazwa podmiotu, który zgłosił prace geodezyjne,
oraz podpis osoby reprezentującej ten podmiot.