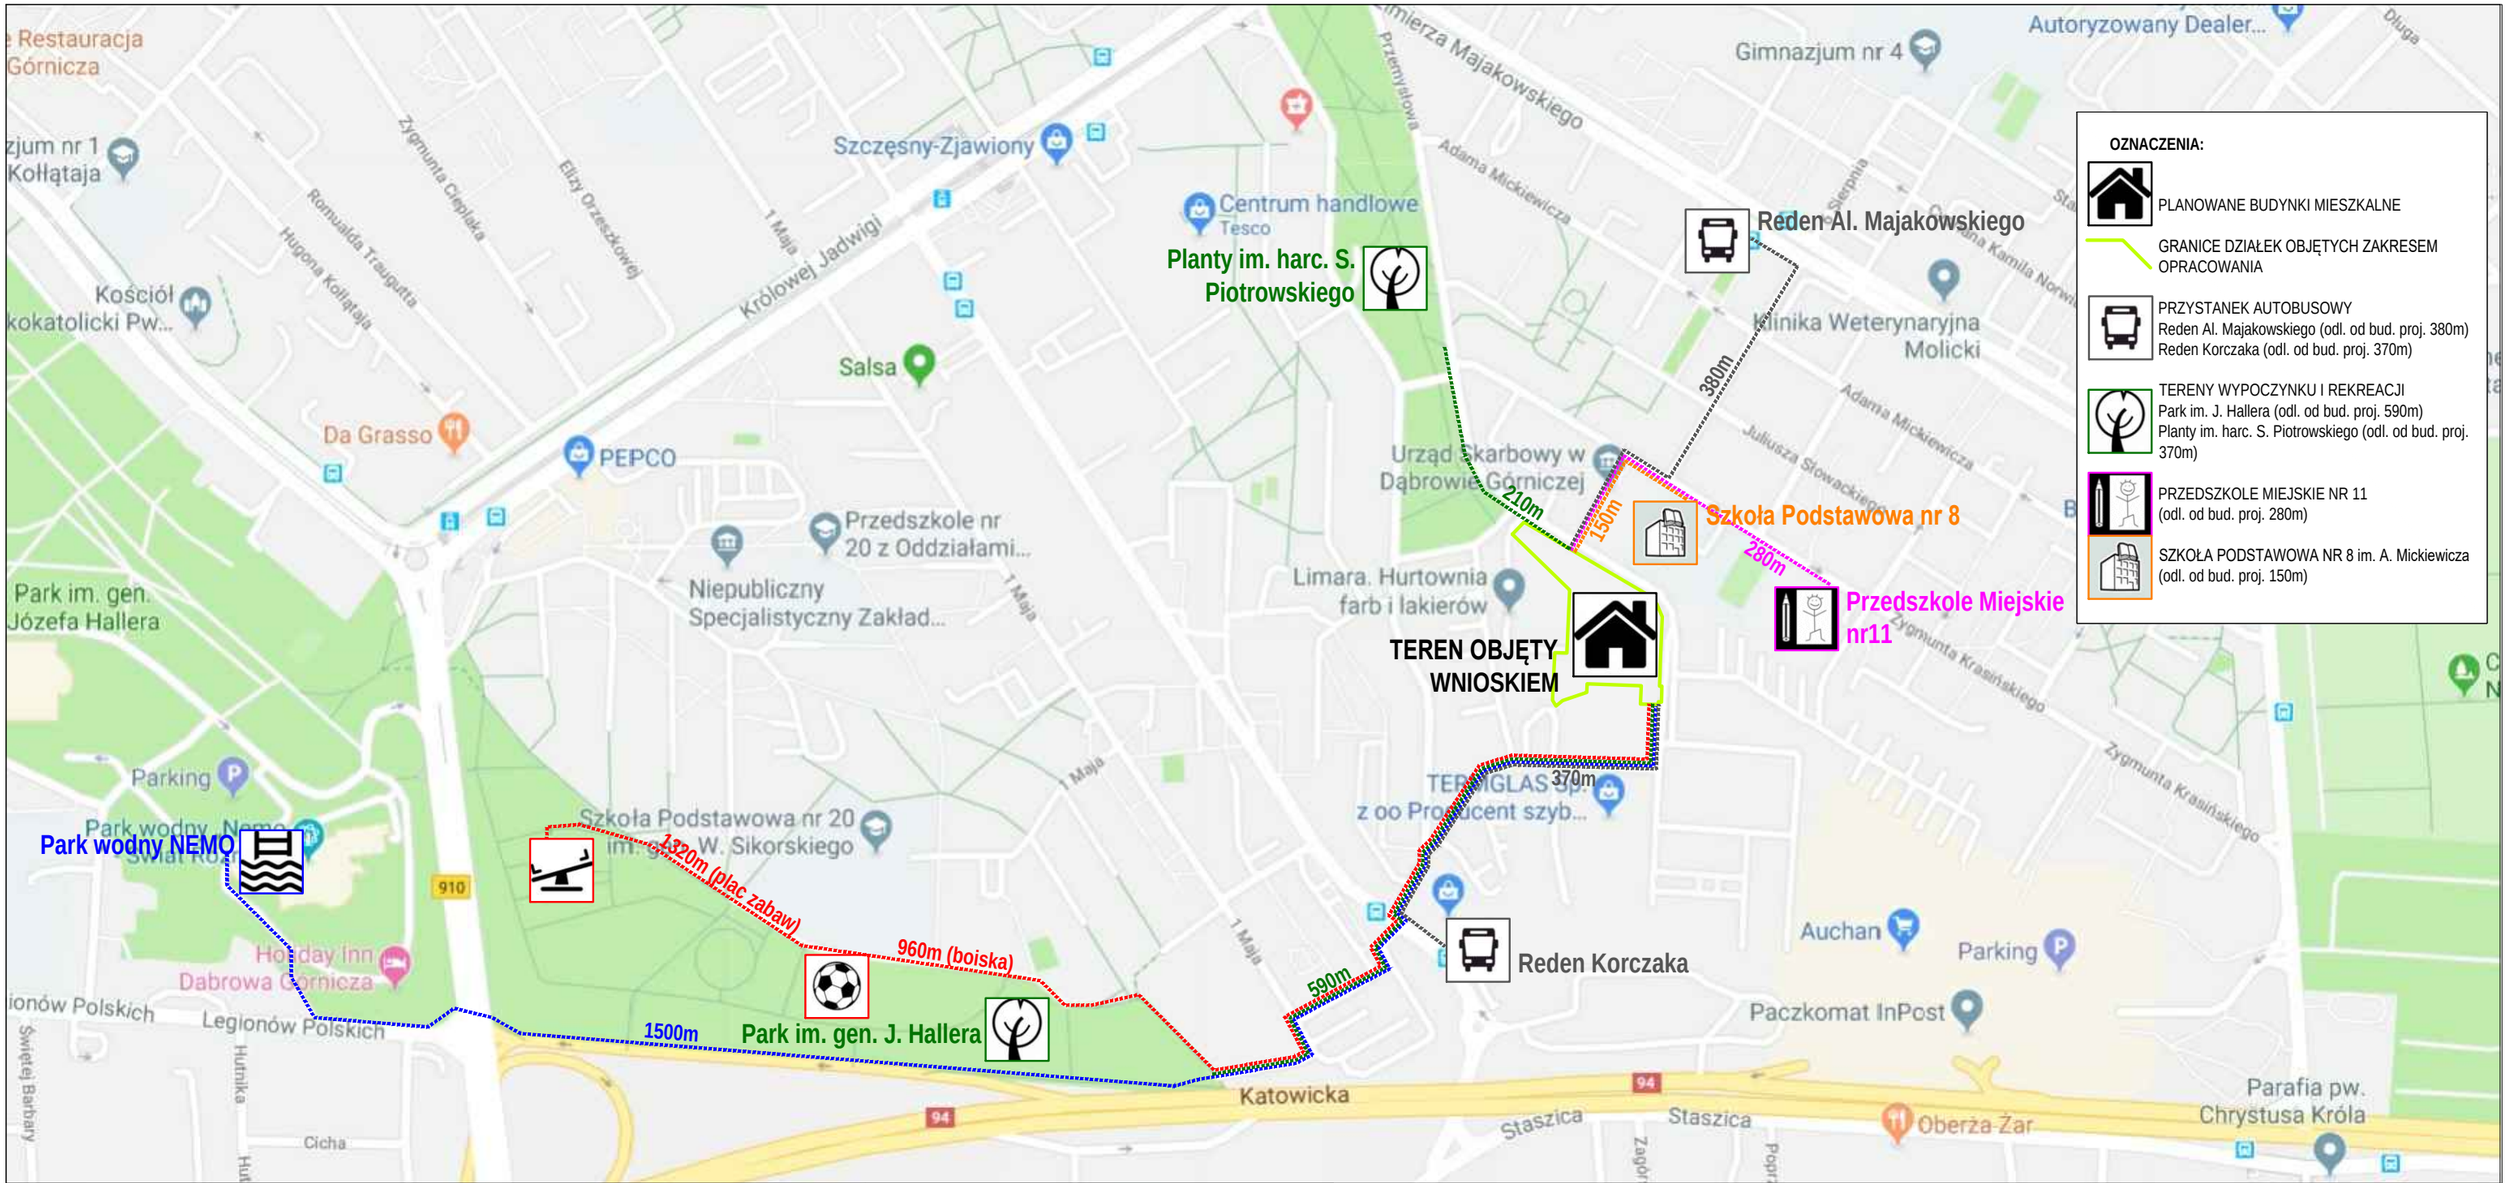

PRACOWNIA PROJEKTOWANIA BUDOWNICTWA OGÓLNEGO I PRZEMYSŁOWEGO "PRO-ARCH" M.W. LISIAK SP.J.,

DĄBROWA GÓRNICZA, UL. KORCZAKA 5a

PROJEKT: mgr inż. arch. JOANNA SOŁTYSIK nr upr. 40/04/SLOKK/II

0 100m 200m 300m 400m

STANDARD LOKALIZACJI I REALIZACJI INWESTYCJI MIESZKANIOWEJ

MAPA MIEJSKA SKALA 1:5000 - ODLEGŁOŚCI WYMAGANE USTAWĄ

DĄBROWA GÓRNICZA, UL. PRZEMYSŁOWA