




MIEJSCOWY PLAN ZAGOSPODAROWANIA PRZESTRZENNEGO  
MIASTA DĄBROWA GÓRNICZA DLA OBSZARÓW  
POŁOŻONYCH W TRZEBIESŁAWICACH 2  
RYSUNEK PLANU

Skala 1:2000

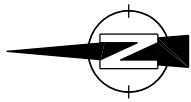

Załącznik nr 1  
do Uchwały Nr .....  
Rady Miejskiej w Dąbrowie Górniczej  
z dnia .....

LEGENDA :

OBOWIĄZUJĄCE OZNACZENIA GRAFICZNE:


	GRANICA OBSZARU OBJĘTEGO PLANEM
	LINIE ROZGRANICZAJĄCE TERENY O RÓŻNYM PRZEZNACZENIU LUB RÓŻNYCH ZASADACH ZAGOSPODAROWANIA
	NIEPRZEKRACZALNE LINIE ZABUDOWY
	GRANICA STREFY OCHRONY KONSERWATORSKIEJ ZABYTKÓW ARCHEOLOGICZNYCH
PRZEZNACZENIA TERENU:	
	TERENY ZABUDOWY MIESZKANIOWEJ JEDNORODZINNEJ

OZNACZENIA GRAFICZNE, PRZYJĘTE NA PODSTAWIE PRZEPISÓW ODRĘBNYCH:

	STANOWISKO ARCHEOLOGICZNE
	GRANICA STREFY OCHRONY POŚREDNIEJ UJĘCIA WODY PODZIEMNEJ W DĄBROWIE GÓRNICZEJ - UJĘJSCU
OZNACZENIA GRAFICZNE INFORMACYJNE, NIE STANOWIĄCE USTALEN PLANU:	
	GAZOCIĄG PRZESYŁOWY WYSOKIEGO CIŚNIENIA DN 250 PN 6.3MPa
	GRANICA STREFY KONTROLOWANEJ ISTNIEJĄCEGO GAZOCIĄGU

Wyrys ze Studium uwarunkowań i kierunków zagospodarowania przestrzennego miasta Dąbrowa Górnicza - II edycja, przyjętego przez Radę Miejską w Dąbrowie Górniczej uchwałą XXIII/374/08 z dnia 30 stycznia 2008 roku i zmienionego uchwałą Nr XXXIII/706/2017 z dnia 22 listopada 2017 roku

KIERUNKI ZMIAN W PRZEZNACZENIU TERENÓW.	
	STREFA ZABUDOWY MIESZKANIOWEJ
	TERENY ZABUDOWY MIESZKANIOWEJ JEDNORODZINNEJ
	STREFA TERENÓW ZIELONYCH I OTWARTYCH
	TERENY ROLNICZEJ PRZESTRZENI PRODUKCYJNEJ WYŁĄCZONE Z ZABUDOWY
	SYSTEM TRANSPORTU
	UKŁAD DROGOWO - ULICZNY
	DRUGI STANOWISKO
	LOKALNE (KDL)
	TRASY ROWEROWE
	ŚCIEŻKI ROWEROWE
	STREFY BEZPIECZEŃSTWA SIECI INFRASTRUKTURY
	OD SIECI GAZOWYCH WYSOKIEGO CIŚNIENIA

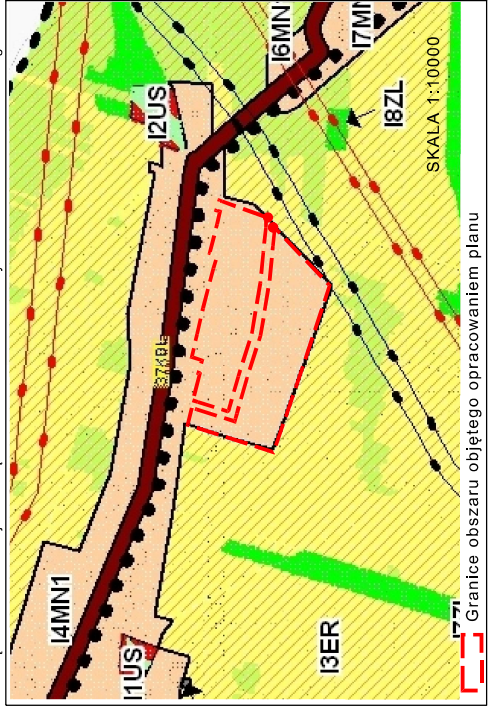

Granice obszaru objętego opracowaniem planu