

Miejscowość:
Dąbrowa Górnicza
Jednostka ewidencyjna:
246501_1, Dąbrowa Górnicza
Obręb ewidencyjny:
0013, Strzemieszyce Wielkie
Arkusz mapy ewidencyjnej
—
działka
4378
Numer księgi wieczystej
KA1D/00053268/7

MAPA DO USTALENIA SŁUŻEBNOŚCI DROGOWEJ
(DROGA KONIECZNA)
dla działek: 4374, 4375
przez działkę 4378
skala 1:500
Identyfikator zgłoszenia pracy geodezyjnej: WGK.6640.824.2017

ZESTAWIENIE POWIERZCHNI PROJEKTOWANEJ
SŁUŻEBNOŚCI DROGOWEJ (DROGI KONIECZNEJ)
NA DZIAŁCE NR 4378


nr działki	przebieg służebności	powierzchnia projektowanej służebności drogowej
4378	A-B-C-D-E-A wymiary: 5,00x7,10x3,60x1,50x6,90	0,0032 ha

razem powierzchnia projektowanej służebności drogowej 0,0032 ha

LEGENDA:

4378	granice i numery działek ewidencyjnych
	projektowana służebność drogowa (droga konieczna)

MAPA PRZEGLĄDOWA
skala 1:3000

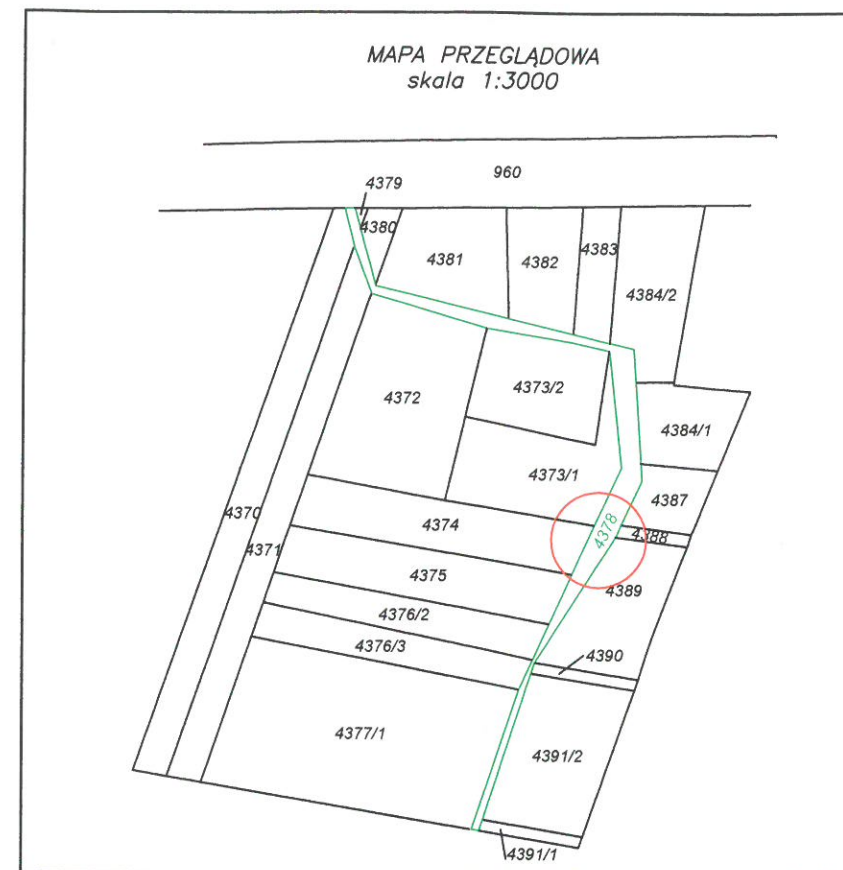

Załącznik nr. 1
do Zarządzenia Prezydenta Miasta
nr. 2227.2018
Dąbrowa Górnicza z dnia 19.02.2018r.

Pozwiam sobie, że niniejszy dokument został sporządzony na podstawie danych geodezyjnych i kartograficznych, których rezultaty zawiera operat techniczny wpisany do ewidencji materiałów państwowego zasobu geodezyjnego i kartograficznego	
Organ prowadzący państwowy zasób geodezyjny i kartograficzny	Prezydent Miasta Dąbrowa Górnicza Wydział Geodezji i Kartografii
Identyfikator ewidencyjny materiału zasobu- operatu technicznego	P.2465. 2017. 1104
Data wpisania operatu technicznego do ewidencji materiałów zasobu	25 LIP. 2017
Imię, nazwisko i podpis osoby reprezentującej organ	z up. Prezydenta Miasta INSPEKTOR Wydziału Geodezji i Kartografii Ewelina Rak

PRACOWNIA GEODEZYJNO-KARTOGRAFICZNA
"EDMAR"s.c.

Edward Mularczyk, Marcin Mularczyk
ul. Graniczna 12/105
41-300 Dąbrowa Górnicza

29.06.2017

.....
nazwa podmiotu, który zgłosił prace geodezyjne,
oraz podpis osoby reprezentującej ten podmiot.

GEODETA UPRAWNIONY
mgr inż. Edward Mularczyk
Rejestr GUGIK nr 4372

29.06.2017

.....
imię i nazwisko oraz numer świadectwa nadania uprawnień

