


LOKALNY PROGRAM REWITALIZACJI ŚRÓDMIEŚCIA
MIASTA DĄBROWA GÓRNICZA

Załącznik 2

Granice obszaru i podobszarów rewitalizacji

Skala 1 : 5000

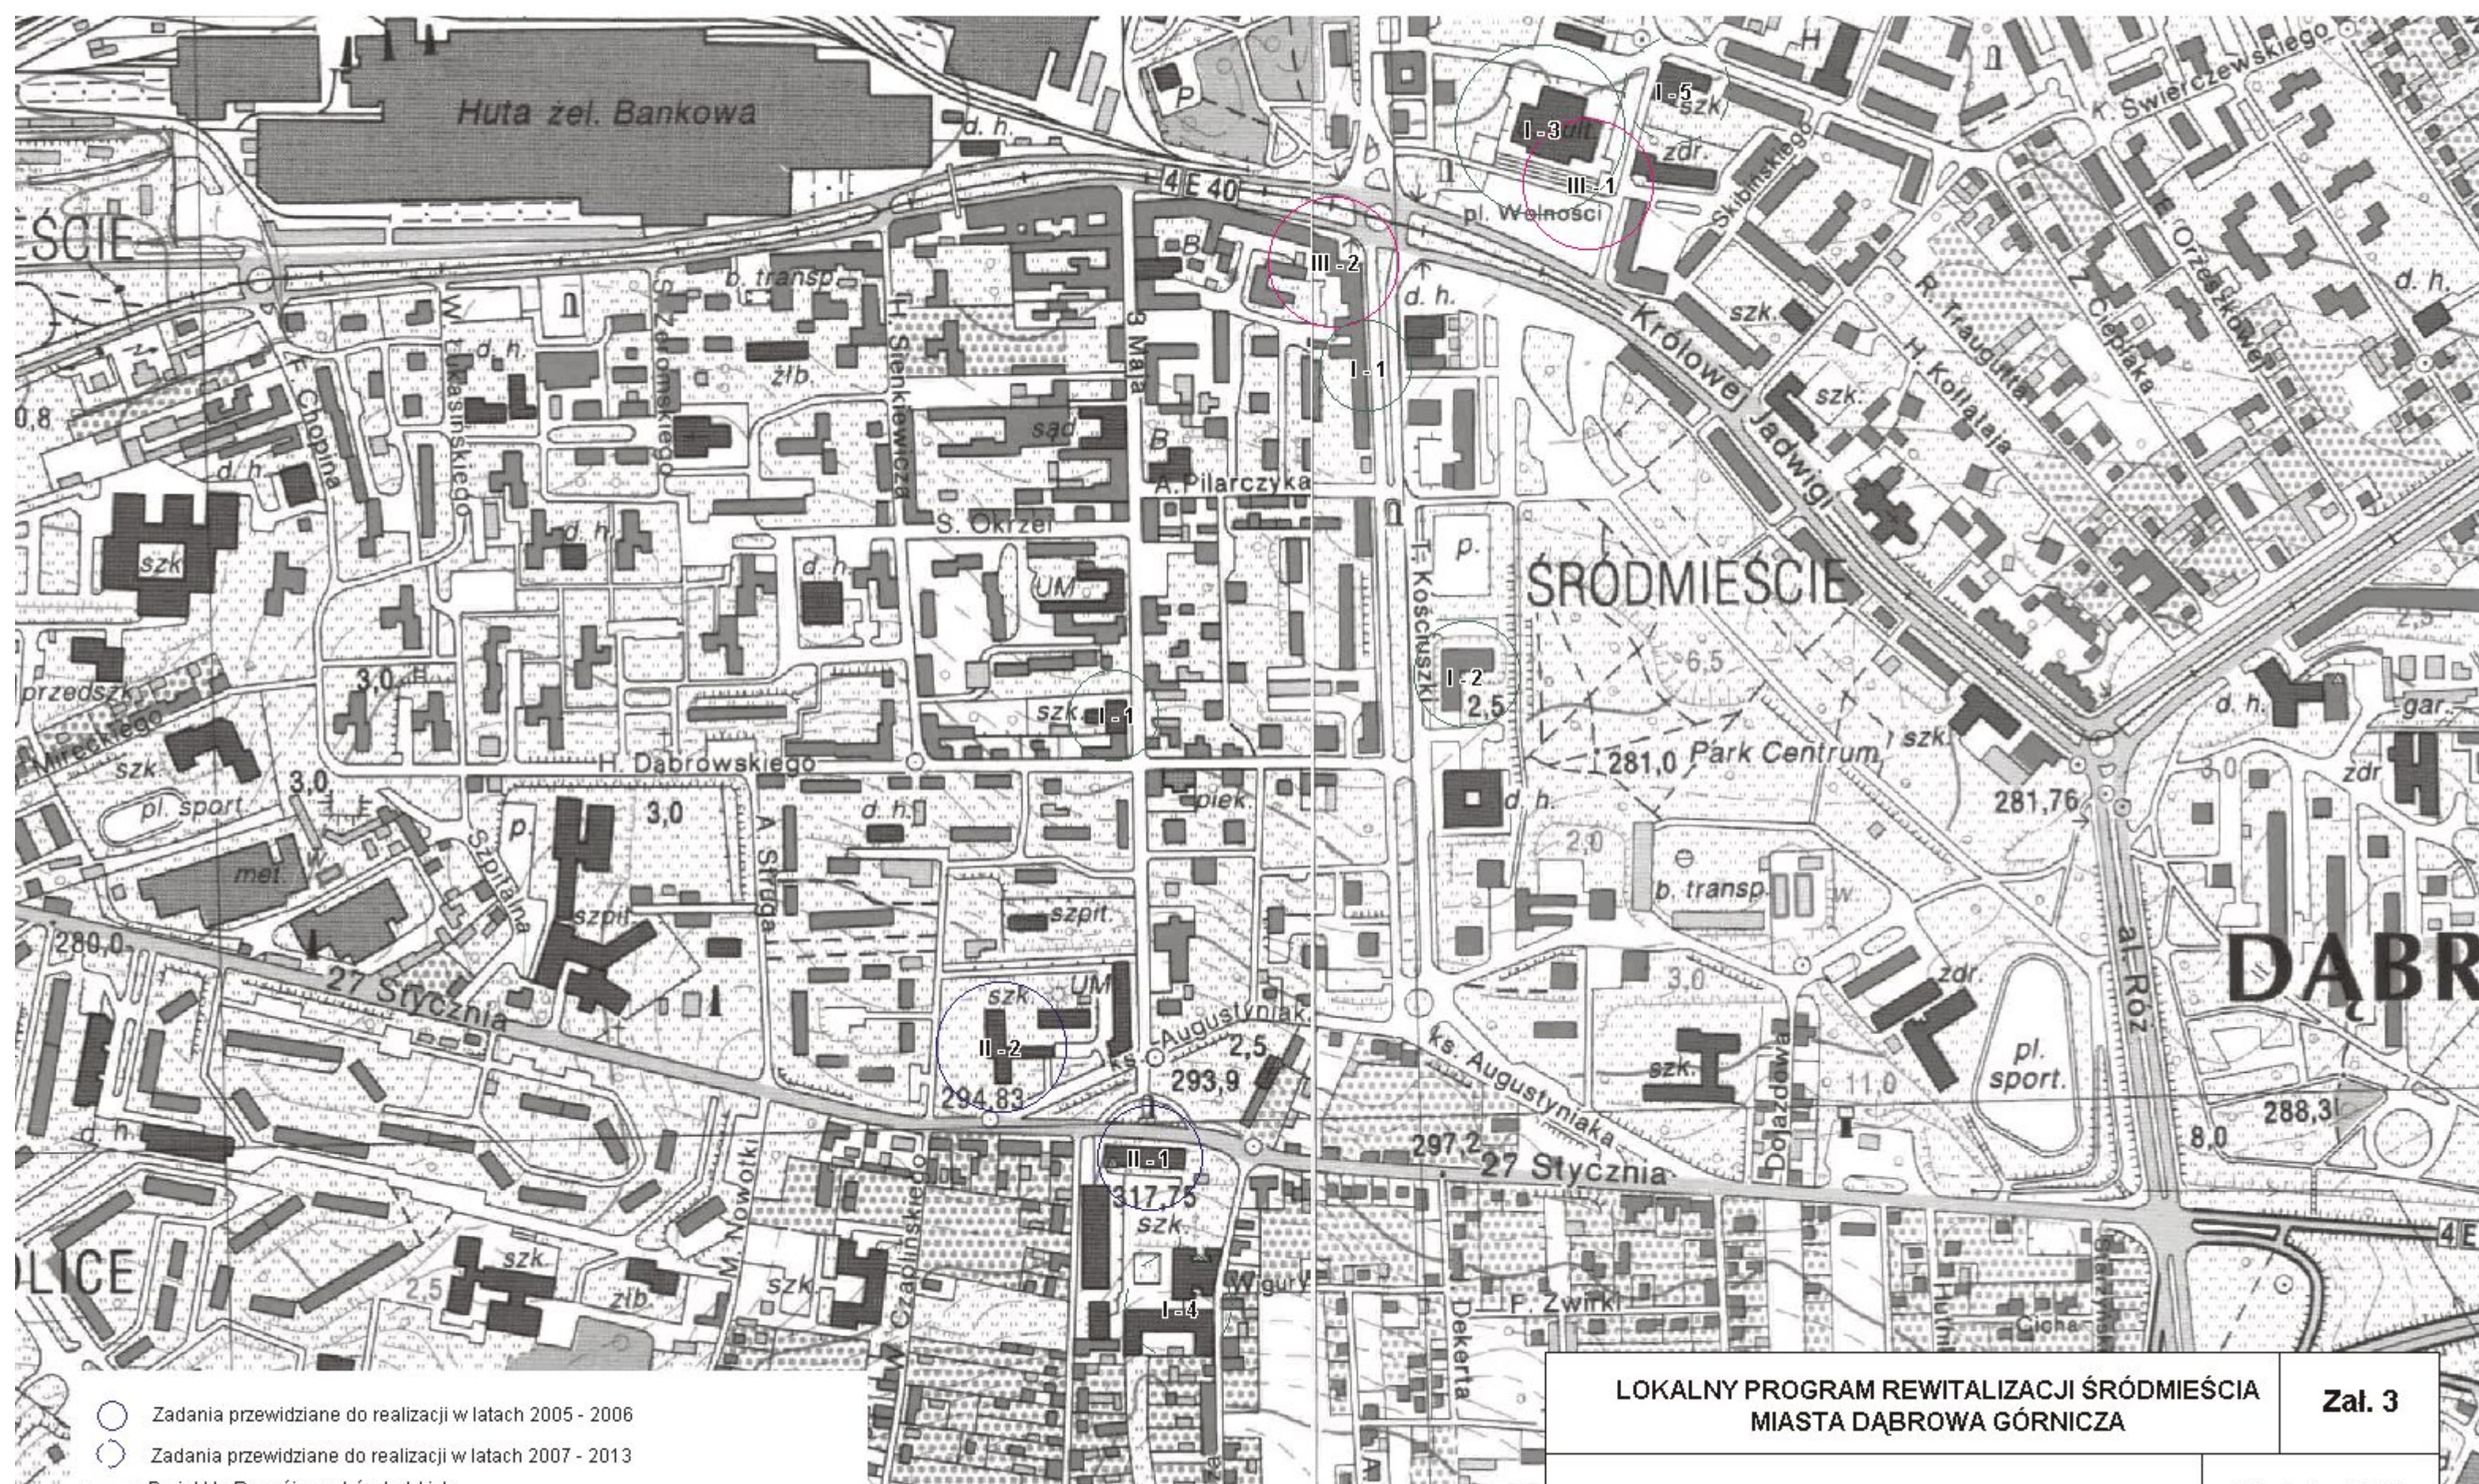

- Zadania przewidziane do realizacji w latach 2005 - 2006
- Zadania przewidziane do realizacji w latach 2007 - 2013
- Projekt I - Rozwój zasobów ludzkich
- Projekt II - Turystyka, wypoczynek i rekreacja jako nowe formy aktywizacji Śródmieścia
- Projekt III - Rozwój przestrzeni miejskich i funkcji centrowych oraz przebudowa urbanistyczna