

Województwo: śląskie  
Powiat: M. Dąbrowa Górnicza  
Jedn. ewid.: 246501\_1, Dąbrowa Górnicza  
Obręb: 246501\_1.0003, Dąbrowa Górnicza  
Działka nr 2/33 k.m.116  
KA1D/00054167/6  
L.Ks.R. 56/2019

WGK.6640.265.2019

Dąbrowa Górnicza ul. Toruńska  
Mapa do celów prawnych – projektowana służebność gruntowa  
na działce nr 2/33 k.m.116 obręb: 0003, Dąbrowa Górnicza

SKALA 1 : 1000

Układ współrzędnych: PL-2000pas6  
Sekcja mapy zasadniczej: 6.132.32.22.1

Powierzchnia projektowanej służebności gruntowej, oznaczona  
cyframi 1,2,3,4,5,6 wynosi 115 m<sup>2</sup>.

LEGENDA:



2/33 – numer działki  
– granica działki



– służebność



– numery punktów określające  
zasięg projektowanej służebności

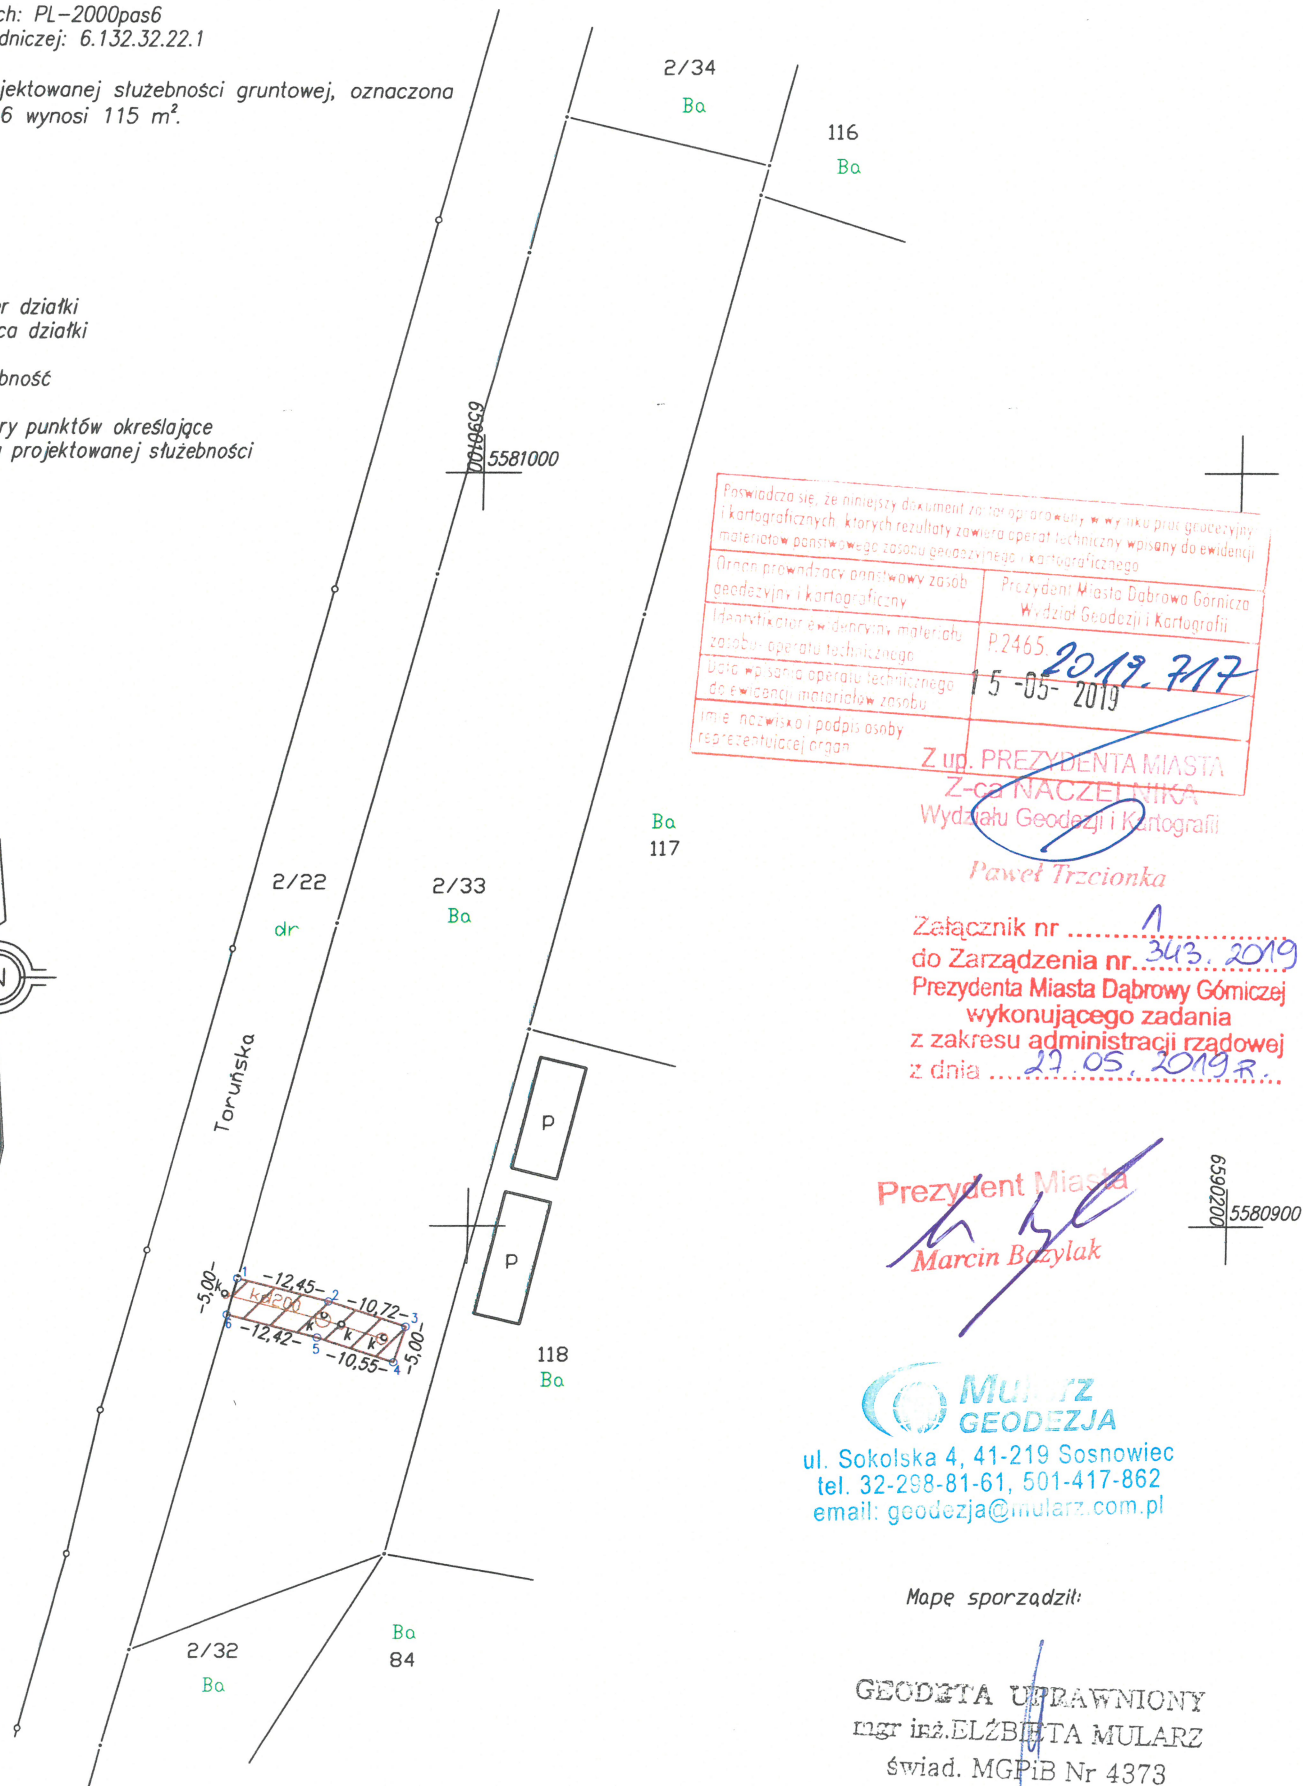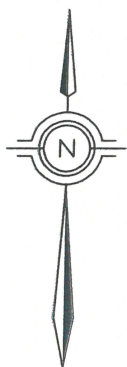

Poświadczam, że niniejszy dokument został opracowany w wyniku pracy geodetyzacyjnej i kartograficznej, których rezultaty zawiera operat techniczny wpisany do ewidencji materiałów państwowego zasobu geodetyzacyjnego i kartograficznego	
Organ prowadzący państwowy zasob geodetyzacyjny i kartograficzny	Prezydent Miasta Dąbrowa Górnicza Wydział Geodezji i Kartografii
Identyfikator ewidencyjny materiału zasobu operatu technicznego	P.2465
Data wpisania operatu technicznego do ewidencji materiałów zasobu	15-05-2019
Imię, nazwisko i podpis osoby reprezentującej organ	

Z up. PREZYDENTA MIASTA  
Z-ca NACZELNIKA  
Wydziału Geodezji i Kartografii

Paweł Trzcionka

Załącznik nr 1  
do Zarządzenia nr 343.2019  
Prezydenta Miasta Dąbrowy Górniczej  
wykonującego zadania  
z zakresu administracji rządowej  
z dnia 27.05.2019 r.

Prezydent Miasta  
Marcin Bazylak

MULARZ  
GEODEZJA

ul. Sokolska 4, 41-219 Sosnowiec  
tel. 32-298-81-61, 501-417-862  
email: geodezja@mularz.com.pl

Mapę sporządził:

GEODEZJA UPRAWNIIONY  
mgr inż. ELŻBIETA MULARZ  
świad. MGPIB Nr 4373

2019-04-02