

Miejscowość:  
Dąbrowa Górnicza  
Jednostka ewidencyjna:  
246501\_1, Dąbrowa Górnicza  
Obręb ewidencyjny:  
0003, Dąbrowa Górnicza  
Arkusz mapy ewidencyjnej:  
45  
działka:  
2/1  
Numer księgi wieczystej  
KA1D/00025185/6

MAPA DO USTALENIA SŁUŻEBNOŚCI  
PRZESYŁU KANALIZACJI SANITARNEJ  
DN200 I DN160  
skala 1:1000


Identyfikator zgłoszenia pracy geodezyjnej: WGK.6640.540.2018

LEGENDA:

2/1 granice i numer działki ewidencyjnej  
przebieg kanalizacji sanitarnej DN200 i DN160  
projektowana służebność przesyłu

ZESTAWIENIE POWIERZCHNI PROJEKTOWANEJ  
SŁUŻEBNOŚCI PRZESYŁU KANALIZACJI SANITARNEJ  
DN200 I DN160 NA DZIAŁCE NR: 2/1

nr działki	opis sieci	długość sieci	powierzchnia projektowanej służebności przesyłu
2/1	kanalizacja sanitarna DN200 i DN160	26,59m	0,0150ha
	Przebieg służebności A-B-C-D-E-F-A		
	Wymiary: AB-7,00m, BC-5,10m, CD-20,25, DE-6,05m, EF-15,70m, FA-6,50m.		
razem powierzchnia projektowanej służebności przesyłu 0,0150ha			

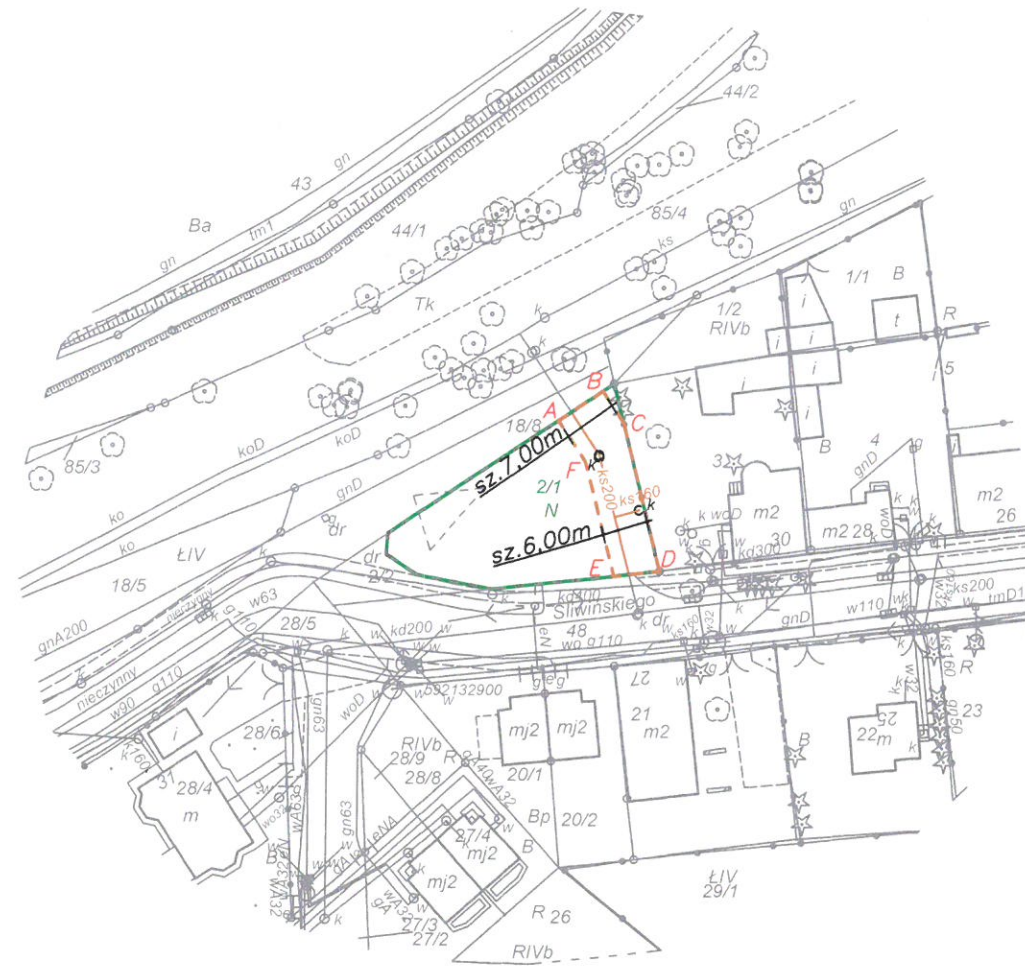

PRACOWNIA GEODEZYJNO-KARTOGRAFICZNA  
"EDMAR" s.c.  
Edward Mularczyk, Marcin Mularczyk  
ul.Graniczna 12/105  
41-300 Dąbrowa Górnicza

.....  
nazwa podmiotu, który zgłosił prace geodezyjne,  
oraz podpis osoby reprezentującej ten podmiot.

Potwierdza się, że niniejszy dokument został opracowany w wyniku prac geodezyjnych i kartograficznych, których rezultaty zawiera operat techniczny wpisany do ewidencji materiałów państwowego zasobu geodezyjnego i kartograficznego.

Organ prowadzący państwowy zasób geodezyjny i kartograficzny: Prezydent Miasta Dąbrowa Górnicza  
Wydział Geodezji i Kartografii

Identyfikator ewidencyjny materiału zasobu - operaty techniczne: P.2465. 2018.0871

Data wpisania operatu technicznego do ewidencji materiałów zasobu: 2018-07-04

Imię, nazwisko i podpis osoby reprezentującej organ: Z up. Prezydenta Miasta Dąbrowy Górniczej  
INSPEKTOR  
Wydziału Geodezji i Kartografii

Ewelina Rak

GEODETA UPRAWNIONY  
mgr inż. Edward Mularczyk  
Rejestr GUGIK nr 4372

2018-06-08

.....  
imię i nazwisko oraz numer  
świadectwa nadania uprawnień