

miasto Katowice Sp. z o.o.
40-555 Katowice, ul. Rolna 12
NIP 954-22-51-045
tel. 032/60 33 400, fax 032/60 33 412

Dąbrowa Górnicza ul. Idzikowskiego
Mapa prawna do ustalenia służebności gruntowych
na działce 164/3 km2, obręb 0016 Tucznawa
SKALA 1:1000


GEODETA UPRAWNIONY
mgr inż. Jakub Bączar
nr uprawnień 19097

województwo: śląskie
powiat: M. Dąbrowa Górnicza
jednostka ewidencyjna: 246501_1 Dąbrowa Górnicza
obręb: 246501_1.0016 Tucznawa
działka: 164/3 km2
KA1D/00016211/2

UKŁAD WSPÓŁRZĘDNYCH: PL- 2000/6
Sekcja: 6.132.32.4.3
6.132.32.9.1

Powierzchnia projektowanej służebności gruntowej
oznaczona numerami 1-18 wynosi 1308 m2

- Legenda:
- 161/3 nuemr działki
 - 17 granica działki
 - numer punktu określający zasięg projektowanej służebności gruntowej
 - służebność
 - projektowana kanalizacja DN800

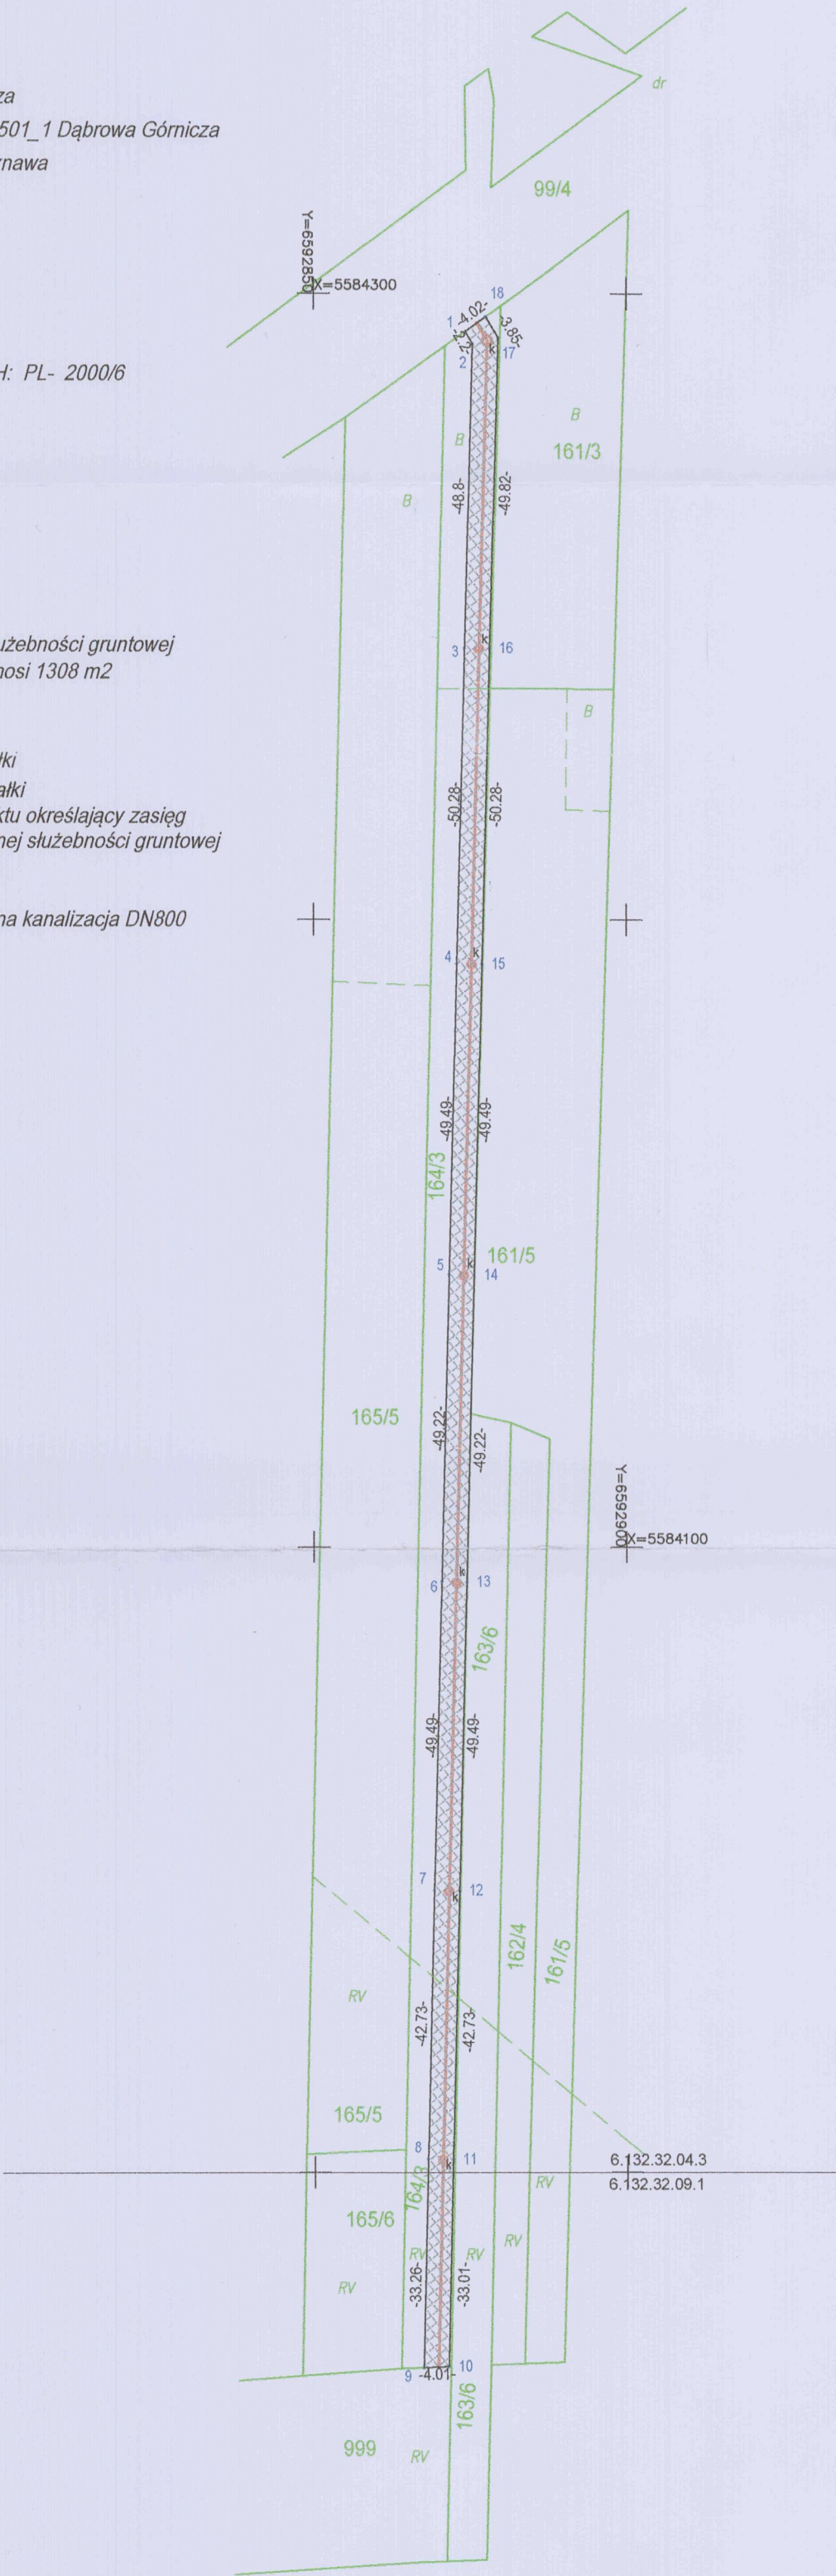

Prezydent Miasta
Marek Bączar