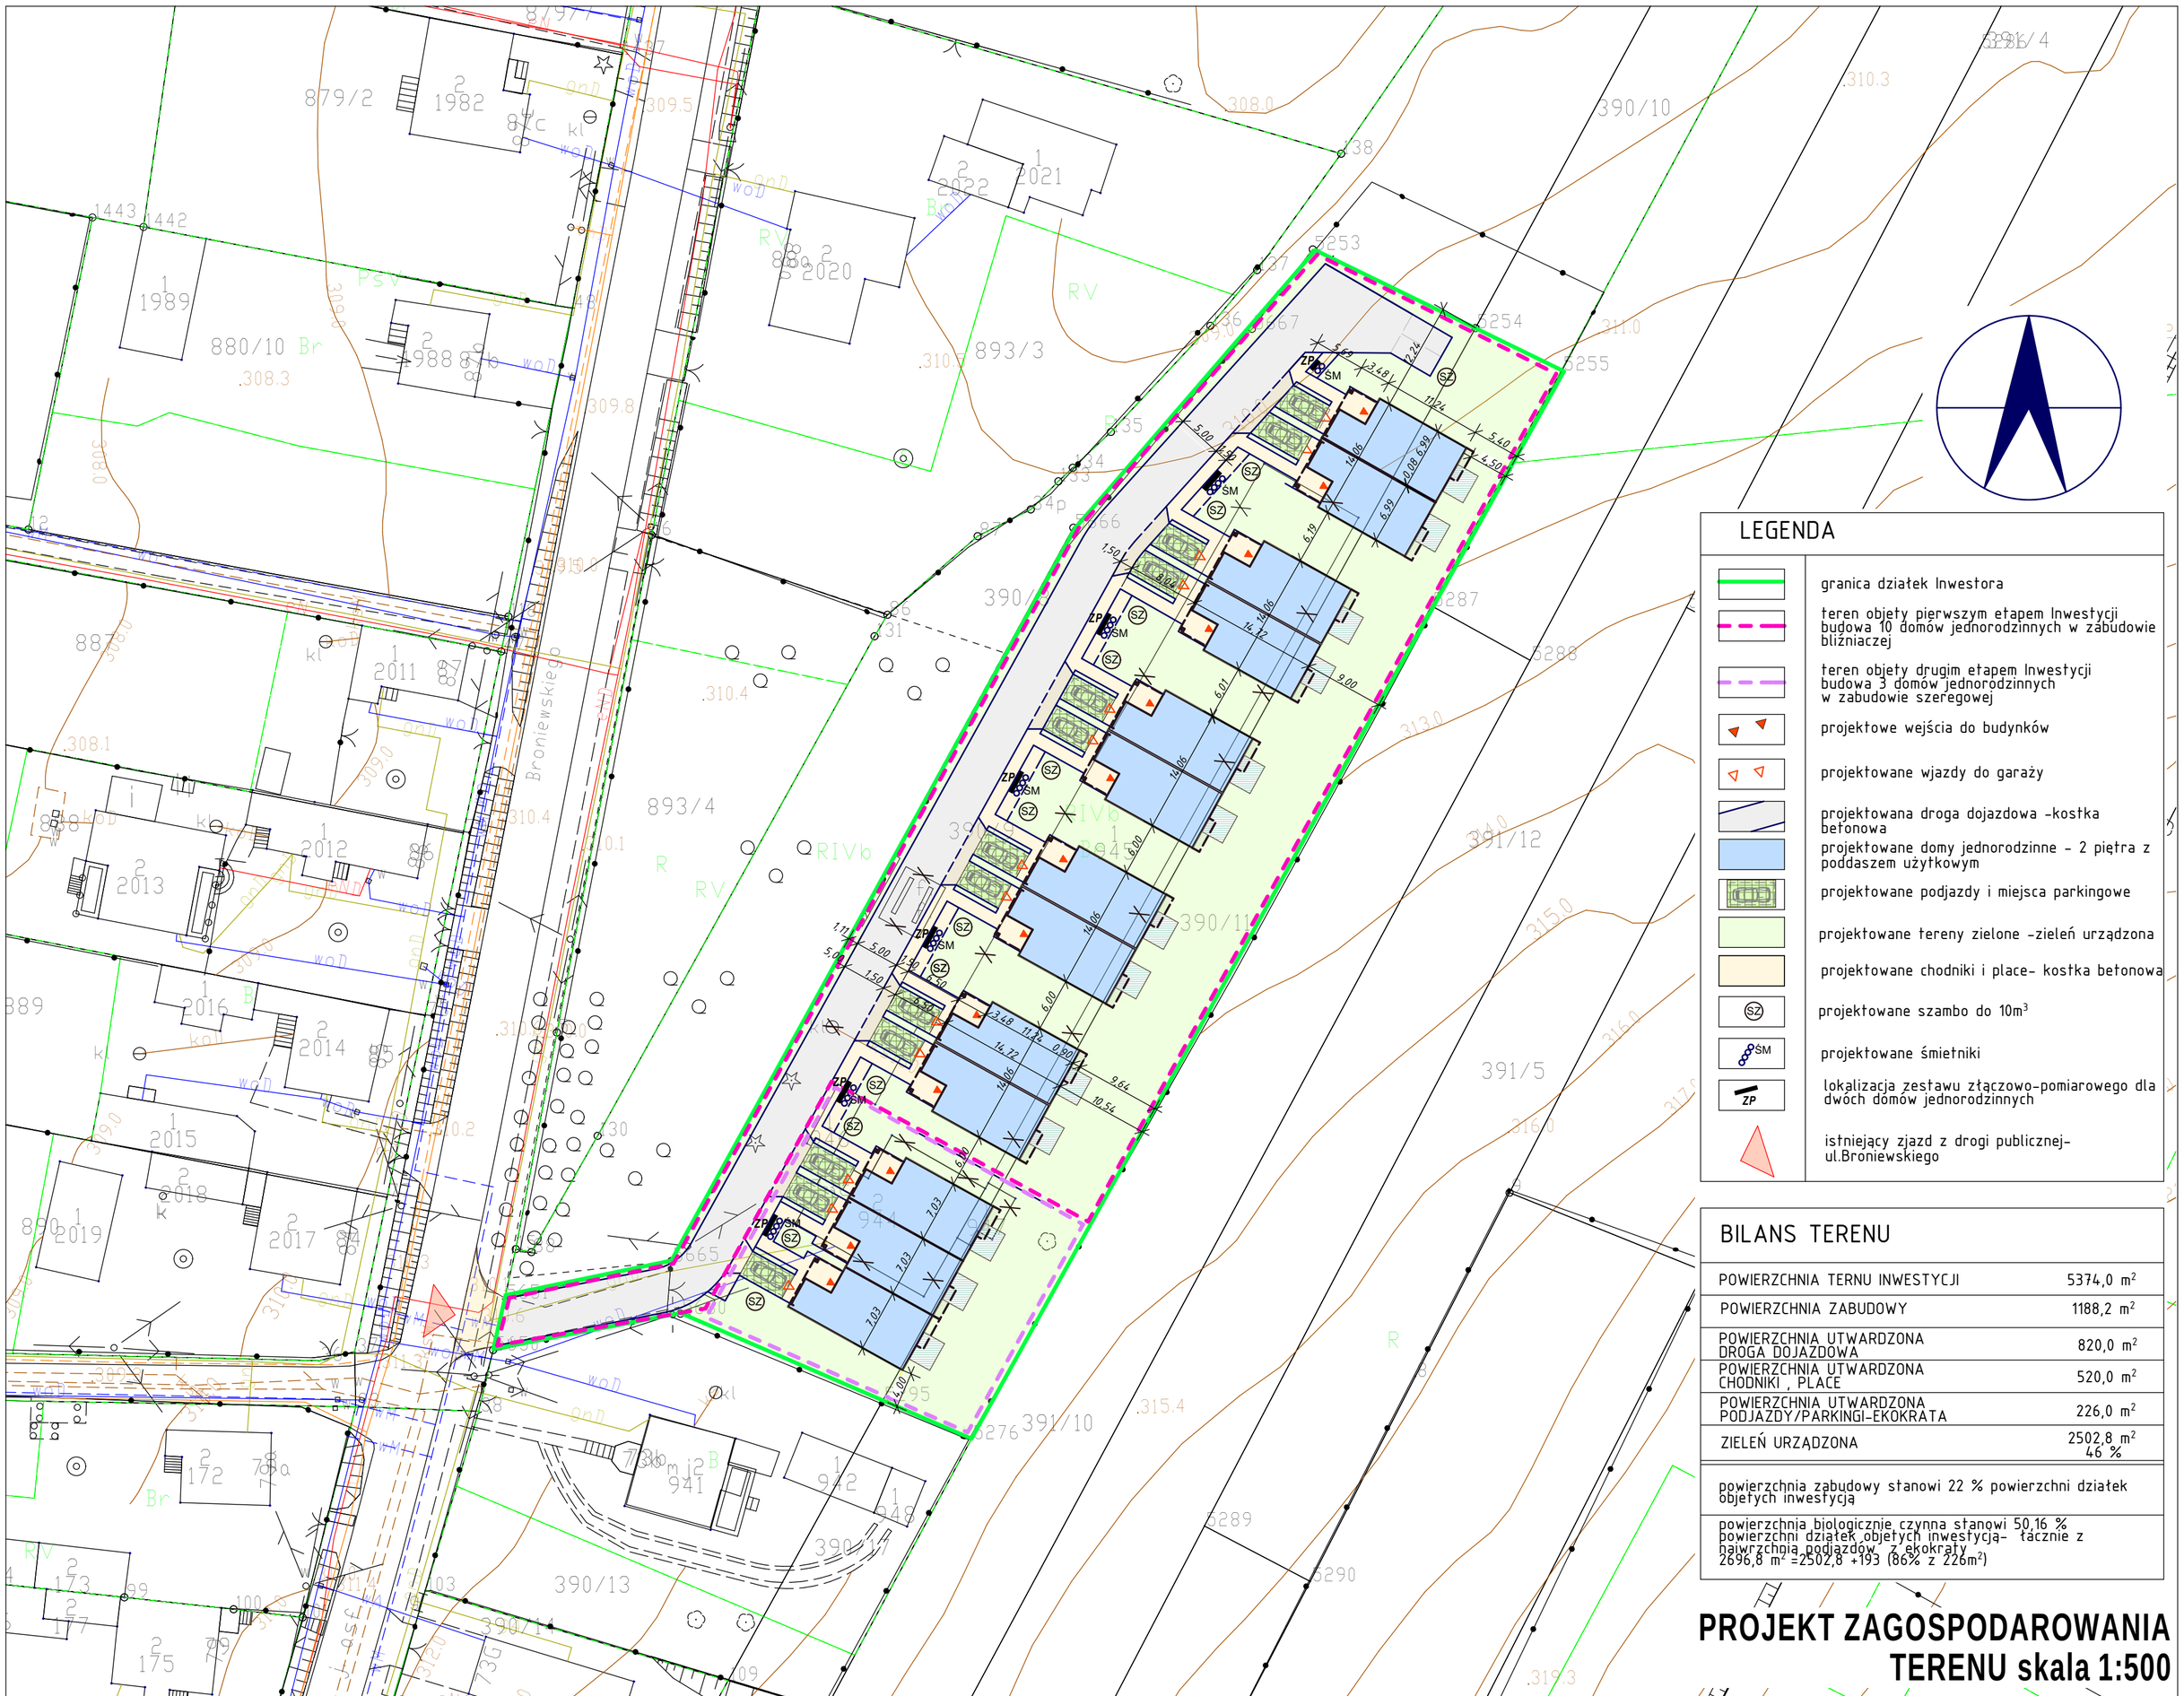

LEGENDA

- granica działek Inwestora
- teren objęty pierwszym etapem Inwestycji budowa 10 domów jednorodzinnych w zabudowie bliźniaczej
- teren objęty drugim etapem Inwestycji budowa 3 domów jednorodzinnych w zabudowie szeregowej
- projektowe wejścia do budynków
- projektowane wjazdy do garaży
- projektowana droga dojazdowa -kostka betonowa
- projektowane domy jednorodzinne - 2 piętra z poddaszem użytkowym
- projektowane podjazdy i miejsca parkingowe
- projektowane tereny zielone -zieleń urządzona
- projektowane chodniki i place- kostka betonowa
- SZ projektowane szambo do 10m³
- ŚM projektowane śmietniki
- ZP lokalizacja zestawu złączowo-pomiarowego dla dwóch domów jednorodzinnych
- istniejący zjazd z drogi publicznej- ul.Broniewskiego

BILANS TERENU

POWIERZCHNIA TERNU INWESTYCJI	5374,0 m²
POWIERZCHNIA ZABUDOWY	1188,2 m²
POWIERZCHNIA UTWARDZONA DROGA DOJAZDOWA	820,0 m²
POWIERZCHNIA UTWARDZONA CHODNIKI , PLACE	520,0 m²
POWIERZCHNIA UTWARDZONA PODJAZDY/PARKINGI-EKOKRATA	226,0 m²
ZIELEŃ URZĄDZONA	2502,8 m² 46 %

powierzchnia zabudowy stanowi 22 % powierzchni działek objętych inwestycją

powierzchnia biologicznie czynna stanowi 50,16 % powierzchni działek objętych inwestycją- łącznie z nawierzchnią podjazdów z ekokraty 2696,8 m² =2502,8 +193 (86% z 226m²)

PROJEKT ZAGOSPODAROWANIA TERENU skala 1:500

DĄBROWA GÓRNICZA UL.BRONIEWSKIEGO DZ.NR 390/9, 390/11
- ZESPÓŁ DOMÓW JEDNORODZINNYCH