



MIEJSCOWY PLAN ZAGOSPODAROWANIA PRZESTRZENNEGO  
MIASTA DĄBROWA GÓRNICZA DLA TERENÓW POŁOŻONYCH  
W REJONIE FABRYKI PEŁNEJ ŻYCIA

SKALA 1:2000

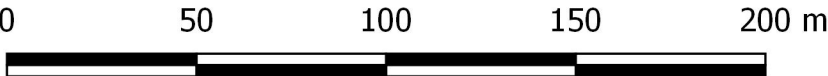


RYSUNEK PLANU

Załącznik nr 1  
do Uchwały nr .....  
Rady Miasta Dąbrowa Górnicza  
z dnia .....

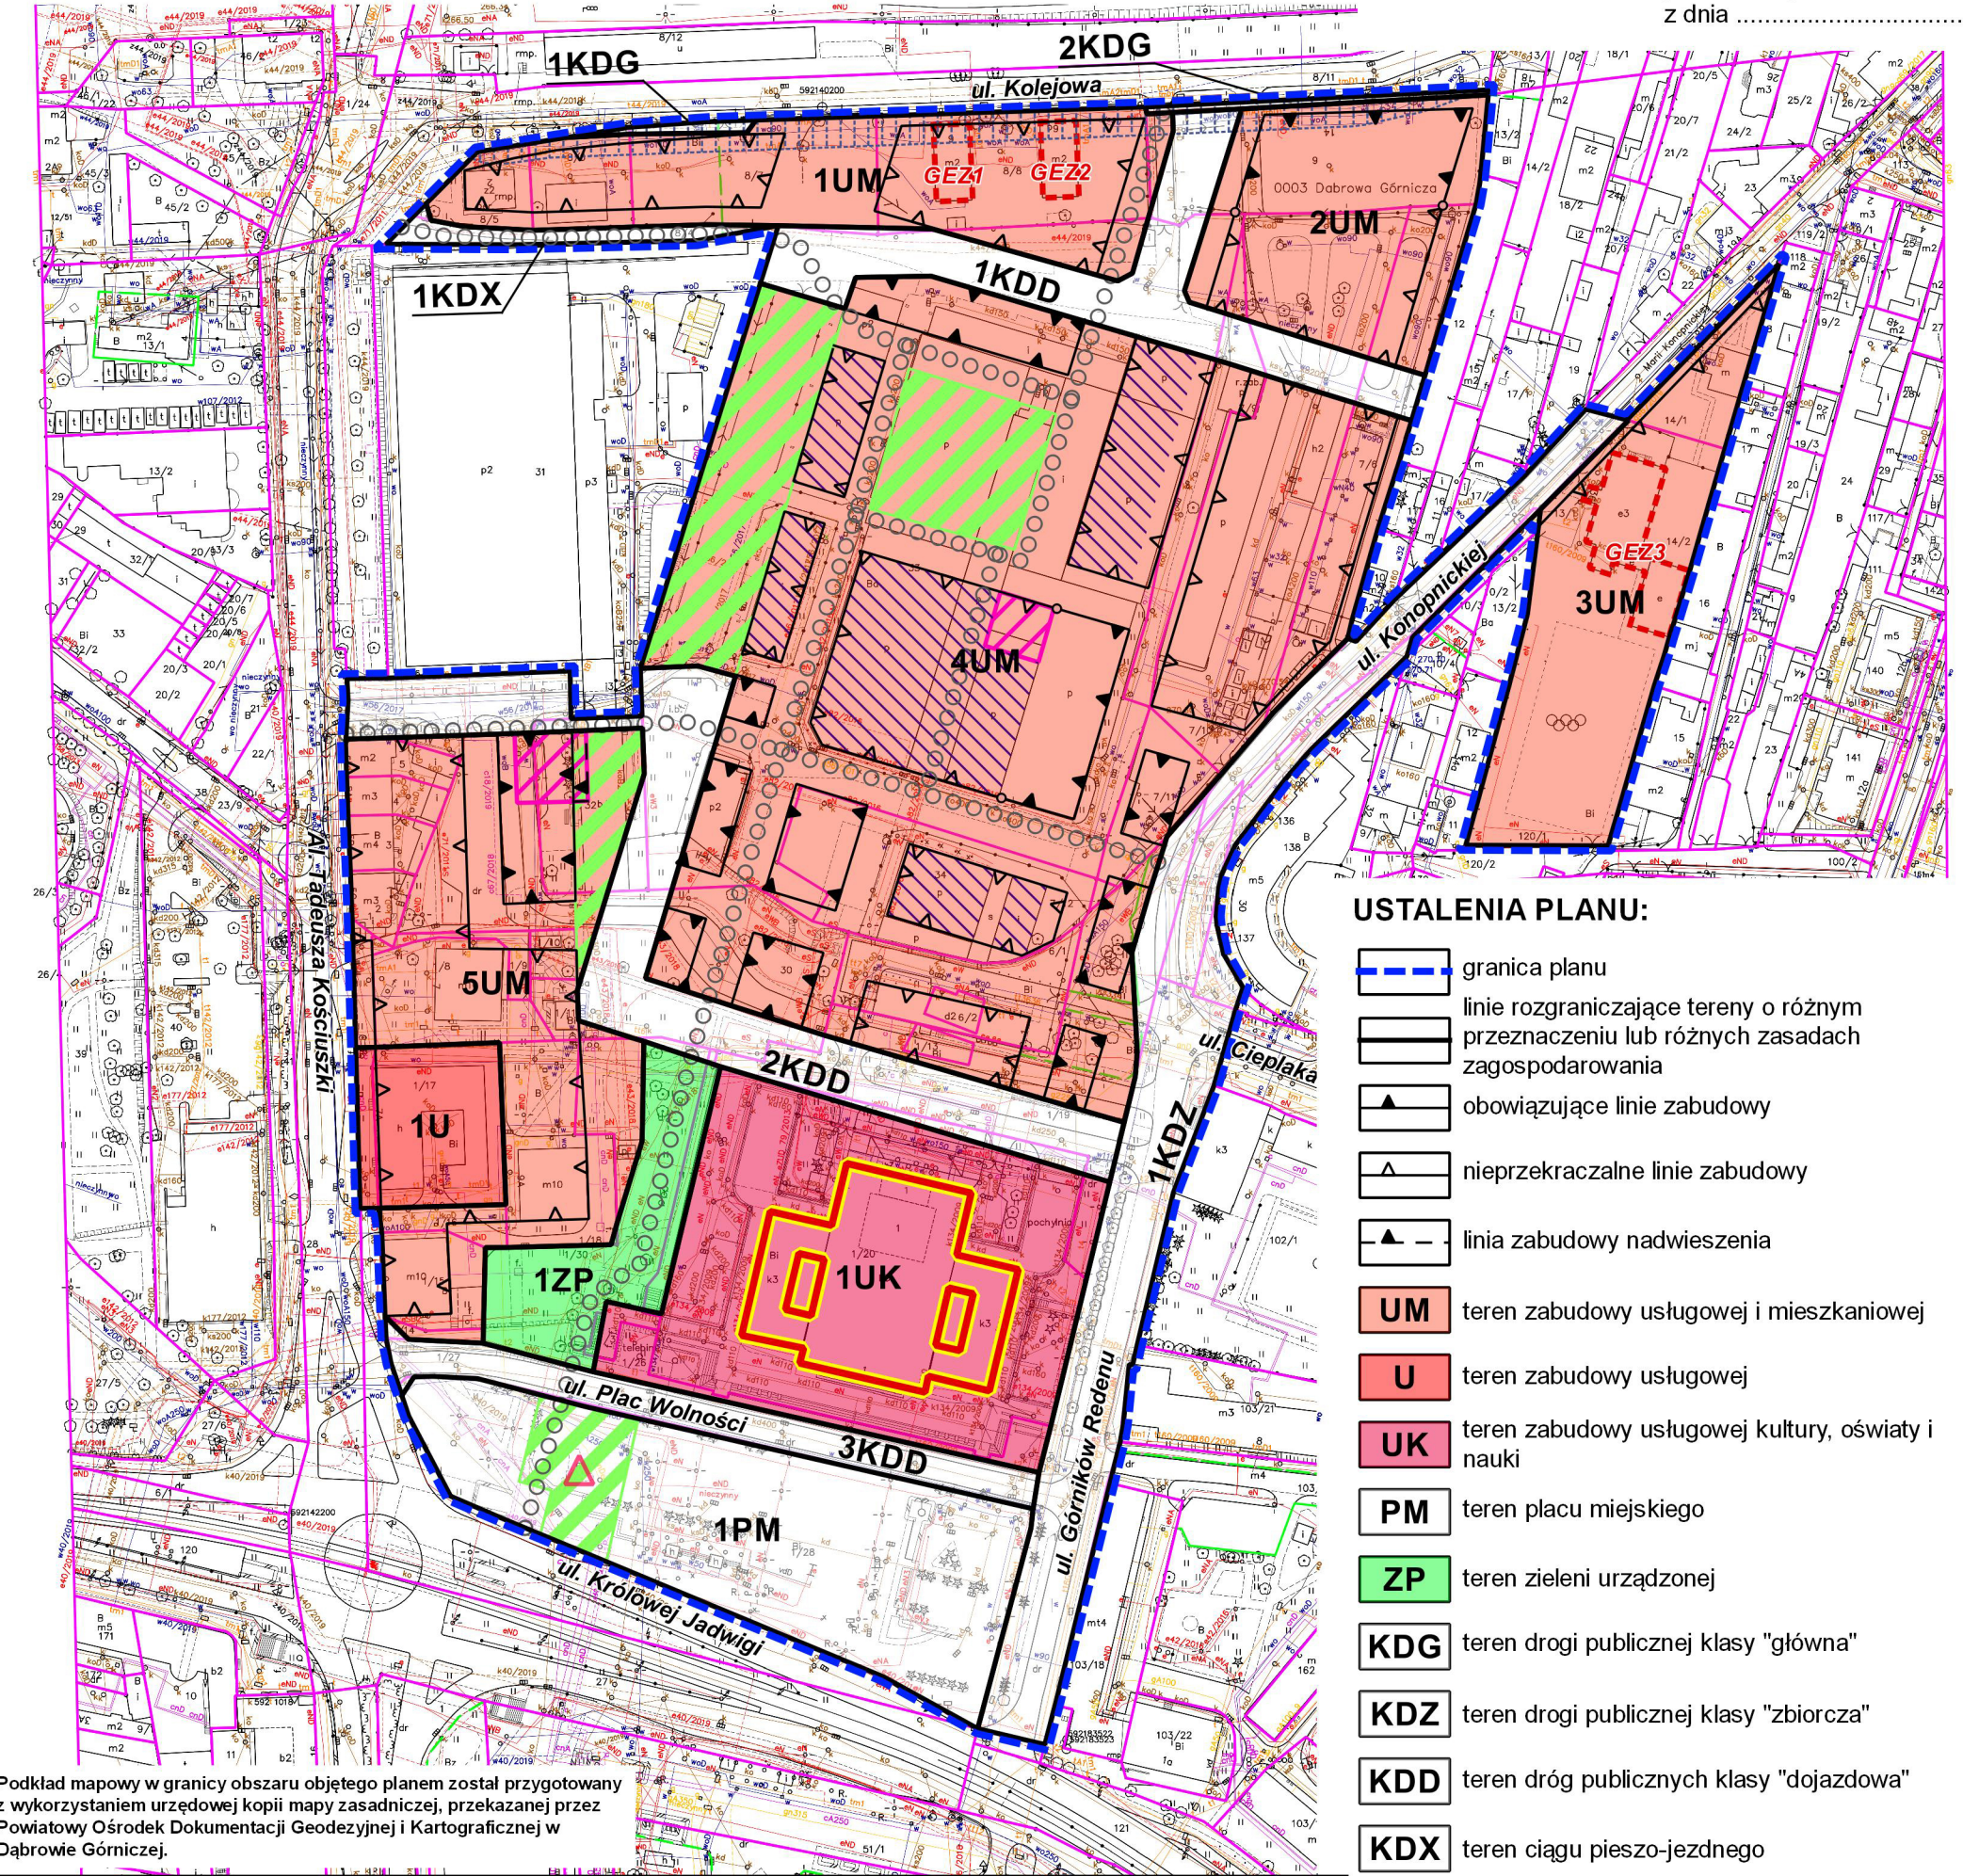

Podkład mapowy w granicy obszaru objętego planem został przygotowany z wykorzystaniem urzędowej kopii mapy zasadniczej, przekazanej przez Powiatowy Ośrodek Dokumentacji Geodezyjnej i Kartograficznej w Dąbrowie Górniczej.

Wyrys ze Studium Uwarunkowań i Kierunków Zagospodarowania Przestrzennego miasta Dąbrowa Górnicza w skali 1:20000

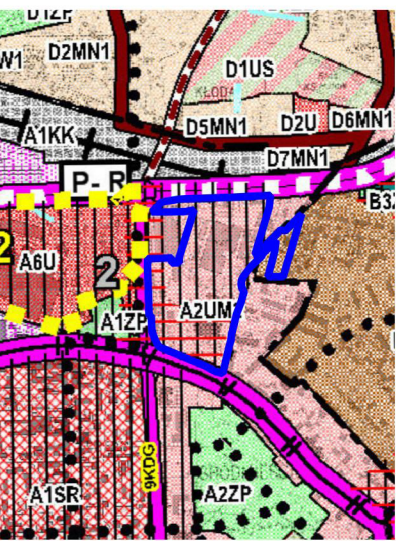

- STREFA ZABUDOWY MIESZKANIOWEJ**
- SR TERENY ZABUDOWY ŚRÓDMIEJSKIEJ
  - MN1 TERENY ZABUDOWY MIESZKANIOWEJ JEDNORODZINNEJ
  - MW2 TERENY ZABUDOWY MIESZKANIOWEJ WIELORODZINNEJ I JEDNORODZINNEJ
- STREFA USŁUG I WYTWÓRCZOŚCI**
- U TERENY USŁUG RÓŻNYCH
  - US TERENY USŁUG SPORTU, REKREACJI, WYPOCZYNKU I KULTURY
  - UM1 TERENY USŁUG Z ZABUDOWĄ MIESZKANIOWĄ JEDNORODZINNĄ
- STREFA TERENÓW ZIELONYCH I OTWARTYCH**
- ZP TERENY PARKÓW, SKWERÓW I ZIELENCÓW (ZIELEN MIEJSKA - URZĄDZONA)
- TERENY INNE**
- KK TERENY KOLEI, W TYM TERENY STACJI
- SYSTEM TRANSPORTU**
- UKŁAD DROGOWO - ULICZNY
  - DROGI
  - ISTNIEJĄCE
  - PLANOWANE
  - GŁÓWNE (KDG)
  - LOKALNE (KDL)

- LINIE KOLEJOWE**
- MAGISTRALNE LINIE KOLEJOWE PKP ZALICZONE DO SIECI AGC I AGTC (E 65, CE 65/2)
- ELEMENTY SYSTEMU TRANSPORTU PASAŻERSKIEGO**
- TRASY TRAMWAJOWE
  - PLANOWANE INTEGROWANE WĘZŁY PRZESIADKOWE W SYSTEMIE „PARKUJ I JEŹDŹ” (P&R)
  - TRASY ROWEROWE
  - ŚCIEŻKI ROWEROWE
- OBSZARY ROZMIESZCZENIA OBIEKTÓW HANDLOWYCH O POWIERZCHNI SPRZEDAŻY POWYŻEJ 2000 m<sup>2</sup> ORAZ OBSZARY PRZESTRZENI PUBLICZNEJ.**
- OBSZARY LOKALIZACJI OBIEKTÓW HANDLOWYCH O POWIERZCHNI SPRZEDAŻY POWYŻEJ 2000 m<sup>2</sup>
  - OBSZARY PRZESTRZENI PUBLICZNYCH
  - OBSZARY WYMAGAJĄCE PRZEKSZTAŁCEŃ, REHABILITACJI I REKULTYWACJI
  - TERENY WYMAGAJĄCE PRZEKSZTAŁCEŃ REHABILITACJI I REKULTYWACJI
  - GRANICE TERENÓW ZAMKNIĘTYCH I ICH STREF OCHRONNYCH.
  - TERENY ZAMKNIĘTE (KOLEJOWE) USTANOWIONE DECYZJĄ NR 82 MINISTRA INFRASTRUKTURY Z DNIA 26 WRZEŚNIA 2005 R.

USTALENIA PLANU:

- granica planu
- linie rozgraniczające tereny o różnym przeznaczeniu lub różnych zasadach zagospodarowania
- obowiązujące linie zabudowy
- nieprzekraczalne linie zabudowy
- linia zabudowy nadwieszenia
- UM teren zabudowy usługowej i mieszkaniowej
- U teren zabudowy usługowej
- UK teren zabudowy usługowej kultury, oświaty i nauki
- PM teren placu miejskiego
- ZP teren zieleni urządzonej
- KDG teren drogi publicznej klasy "główna"
- KDZ teren drogi publicznej klasy "zbiorcza"
- KDD teren dróg publicznych klasy "dojazdowa"
- KDX teren ciągu pieszo-jezdnego

- GEZ obiekty ujęte w Gminnej Ewidencji Zabytków
- obiekty o cechach zabytkowych do zachowania
- dominanty
- ciągi piesze
- obszary użytkowania zielenią

ELEMENTY NIE STANOWIĄCE  
USTALEŃ PLANU:

- obiekt z Rejestru Zabytków Nr A/690/2020 z 22.11.1979 r. (symbol graficzny)
- pomnik Bohaterów Czerwonych Sztandarów
- złóże węgla kamiennego "Paryż" (cały obszar planu)
- obszar w sąsiedztwie terenu kolejowego
- miejsce zmiany obowiązujących linii zabudowy oraz nieprzekraczalnych linii zabudowy