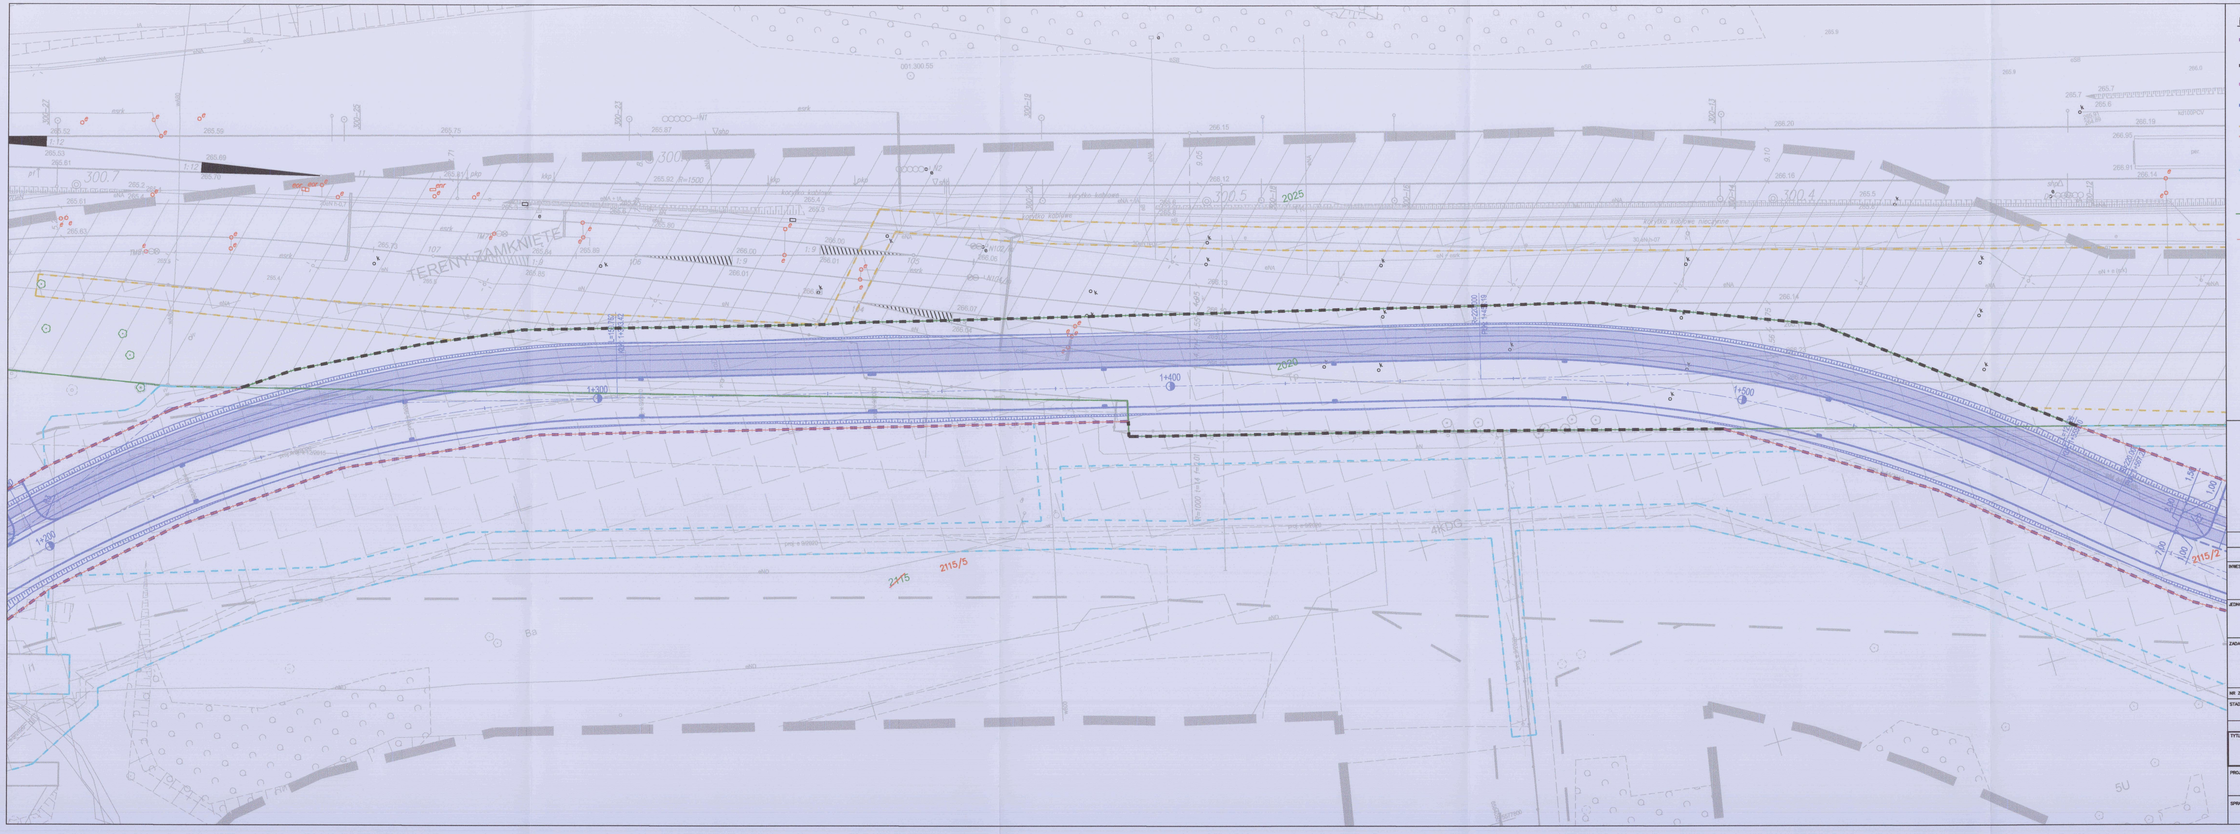

LEGENDA

- linia rozgraniczające teren projektowanego pasa drogowego budowy lub przebudowy drogi gminnej stanowiąca linię podziału nieruchomości
- linia rozgraniczające teren projektowanego pasa drogowego niebędąca linią podziału nieruchomości
- granice projektowanych PD innych dróg publicznych stanowiące linię podziału nieruchomości
- granice projektowanych PD innych dróg publicznych niebędące linią podziału nieruchomości
- zajęcia terenu kolejowego na czas realizacji inwestycji Art.20a
- granica terenu, dla którego Inwestor posiada prawo do dysponowania nieruchomością na cele budowlane
- Granice terenu objętego obowiązkiem:
- budowy lub przebudowy sieci uzbrojenia terenu, urządzeń wodnych lub urządzeń melioracji wodnych oraz zjazdów i innych dróg publicznych

- granice działek
- 6 numery działek
- granice działek po podziale
- 39/5 numery działek po podziale

proponowany przebieg drogi

mapa przedstawiająca istniejące uzbrojenie terenu

INWESTOR:

GMINA DĄBROWA GÓRNICZA
UL. GRANICZNA 21, 41-300 DĄBROWA GÓRNICZA

JEDNOSTKA PROJEKTOWA:

MOSTY KATOWICE
40-555 Katowice
ul. Rolna 12
www.mostykatowice.pl
e-mail: biuro@mostykatowice.pl

ZADANIE: BUDOWA DROGI DO SKRZYŻOWANIA ULIC SOBIESKIEGO–PERŁA DO SKRZYŻOWANIA NOWOBUDOWANEJ DROGI Z ULICAMI KOŚCIUSZKI–KOLEJOWA ORAZ OD SKRZYŻOWANIA ULIC KOŚCIUSZKI–KOLEJOWA, POPRZEZ SKRZYŻOWANIE Z UL. LIMANOWSKIEGO DO SKRZYŻOWANIA ULIC ROBOTNICZA–KORZENIEC WRAZ Z BUDOWĄ DRÓG WOKÓŁ CENTRUM PRZESIADKOWEGO W REJONIE DWORCA KOLEJOWEGO W DĄBROWIE GÓRNICZEJ-ZŁOCIENIU, ULICY KOLEJOWEJ WRAZ Z PRZEBUDOWĄ PRZEJAZDU KOLEJOWEGO ZAKRES UKŁADU KOMUNIKACYJNEGO

NR ZADANIA: 402100995_7293

STADIUM: MATERIAŁY DO WYDANIA DECYZJI O ZEZWOLENIU NA REALIZACJĘ INWESTYCJI DROGOWEJ

TYTUŁ RYSUNKU:
MAPA PRZEDSTAWIAJĄCA PROPONOWANY PRZEBIEG DROGI Z ZAZNACZENIEM TERENU NIEZBĘDNEGO DLA OBIEKTÓW BUDOWLANYCH

RYSUNEK NR: 2180 01-03

PROJEKTANT: MGR INŻ. MACIEJ BLACH
UPRAWNIENIA BUDOWLANE DO PROJEKTOWANIA BEZ OGRANICZEŃ W SPECJALNOŚCI KONSTRUKCYJNO-BUDOWLANEJ
NR UPRAWN. 314/96

SPRAWDZAJĄCY: MGR INŻ. CZESŁAW POLEDNIOK
UPRAWNIENIA BUDOWLANE DO PROJEKTOWANIA I KIEROWANIA ROBOTAMI BUDOWLANYMI BEZ OGRANICZEŃ W SPECJALNOŚCI KONSTRUKCYJNO-BUDOWLANEJ
NR UPRAWN. 194/87

SKALA: 1:500

DATA: PAŹDZIERNIK 2021