

Identyfikator zgłoszenia prac: WGK-III.6640.863.2022

Powiat: Dąbrowa Górnicza

Numer roboty wykonawcy: 54/2022


Jedn. ewid.: Dąbrowa Górnicza, 246501\_1

Obręb: Dąbrowa Górnicza I, 0019

## MAPA USTALENIA SŁUŻEBNOŚCI GRUNTOWEJ

na nieruchomości położonej w Dąbrowie Górniczej przy ul. Duboisa

wykonana w skali 1:500

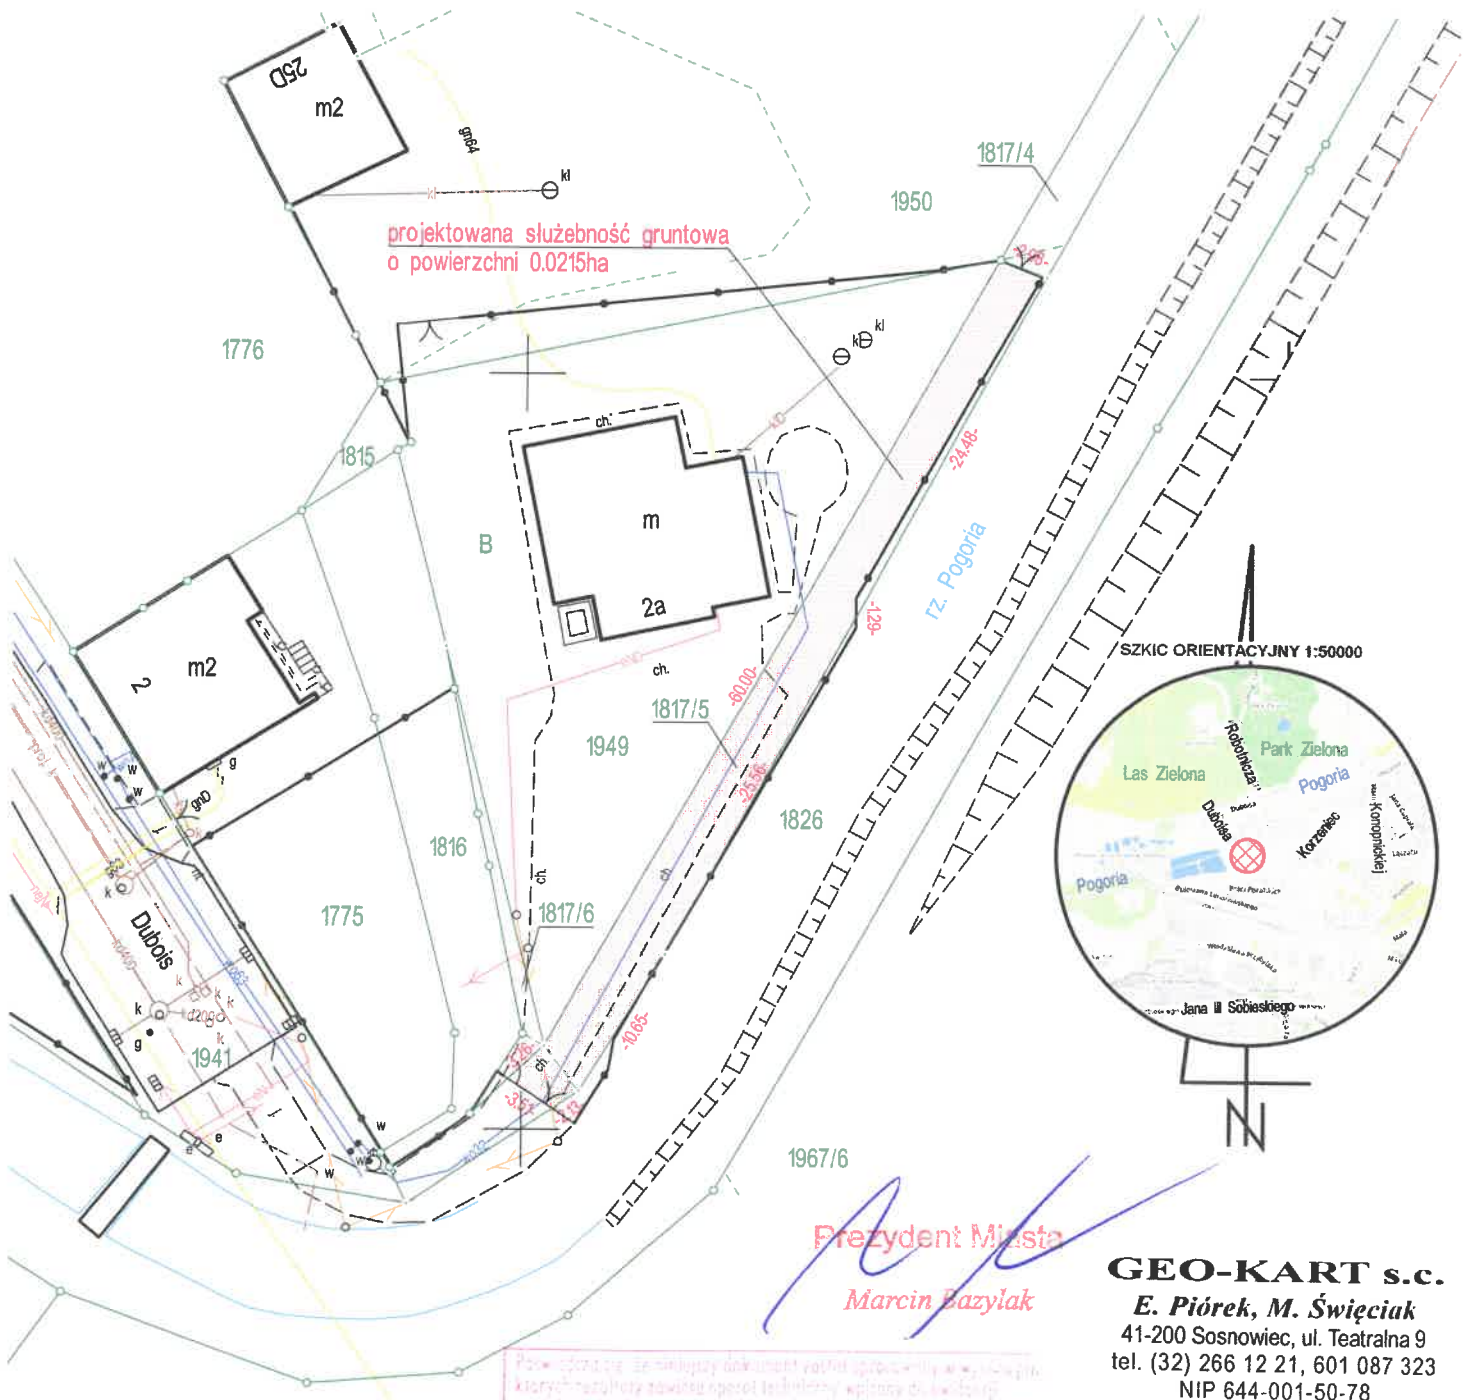

Prezydent Miasta

*Marcin Bazyliak*

**GEO-KART s.c.**

E. Piórek, M. Święciak

41-200 Sosnowiec, ul. Teatralna 9

NIP 644-001-50-78

GEODETA UPRAWNIONY

mgr inż. Eugeniusz Piórek

Rej. GUGiK Nr 552

(pieczęć i podpis wykonawcy)

Data: 28.07.2022r.

[illegible]