



województwo: śląskie  
Powiat: Dąbrowa Górnicza  
Jedn. ewid.: Dąbrowa Górnicza, 246501\_1  
Obręb: Dąbrowa Górnicza I, 0019

Identyfikator zgłoszenia prac: WGK-III.6640.1452.2022  
Numer roboty wykonawcy: 54/2022  
nr działki nr 1817/5  
nr księgi wieczystej: KA1D/00006698/6

## MAPA USTALENIA SŁUŻEBNOŚCI GRUNTOWEJ

na nieruchomości położonej w Dąbrowie Górniczej przy ul. Dubois

wykonana w skali 1:500

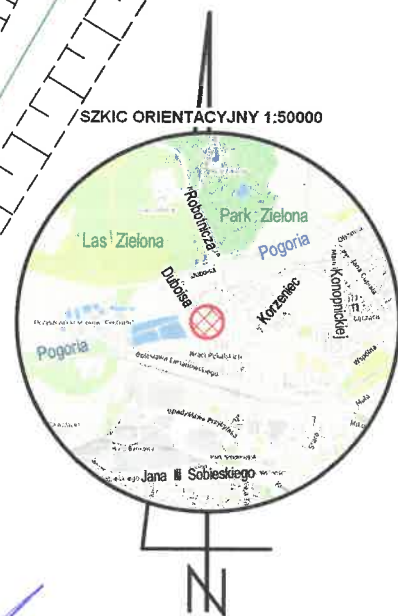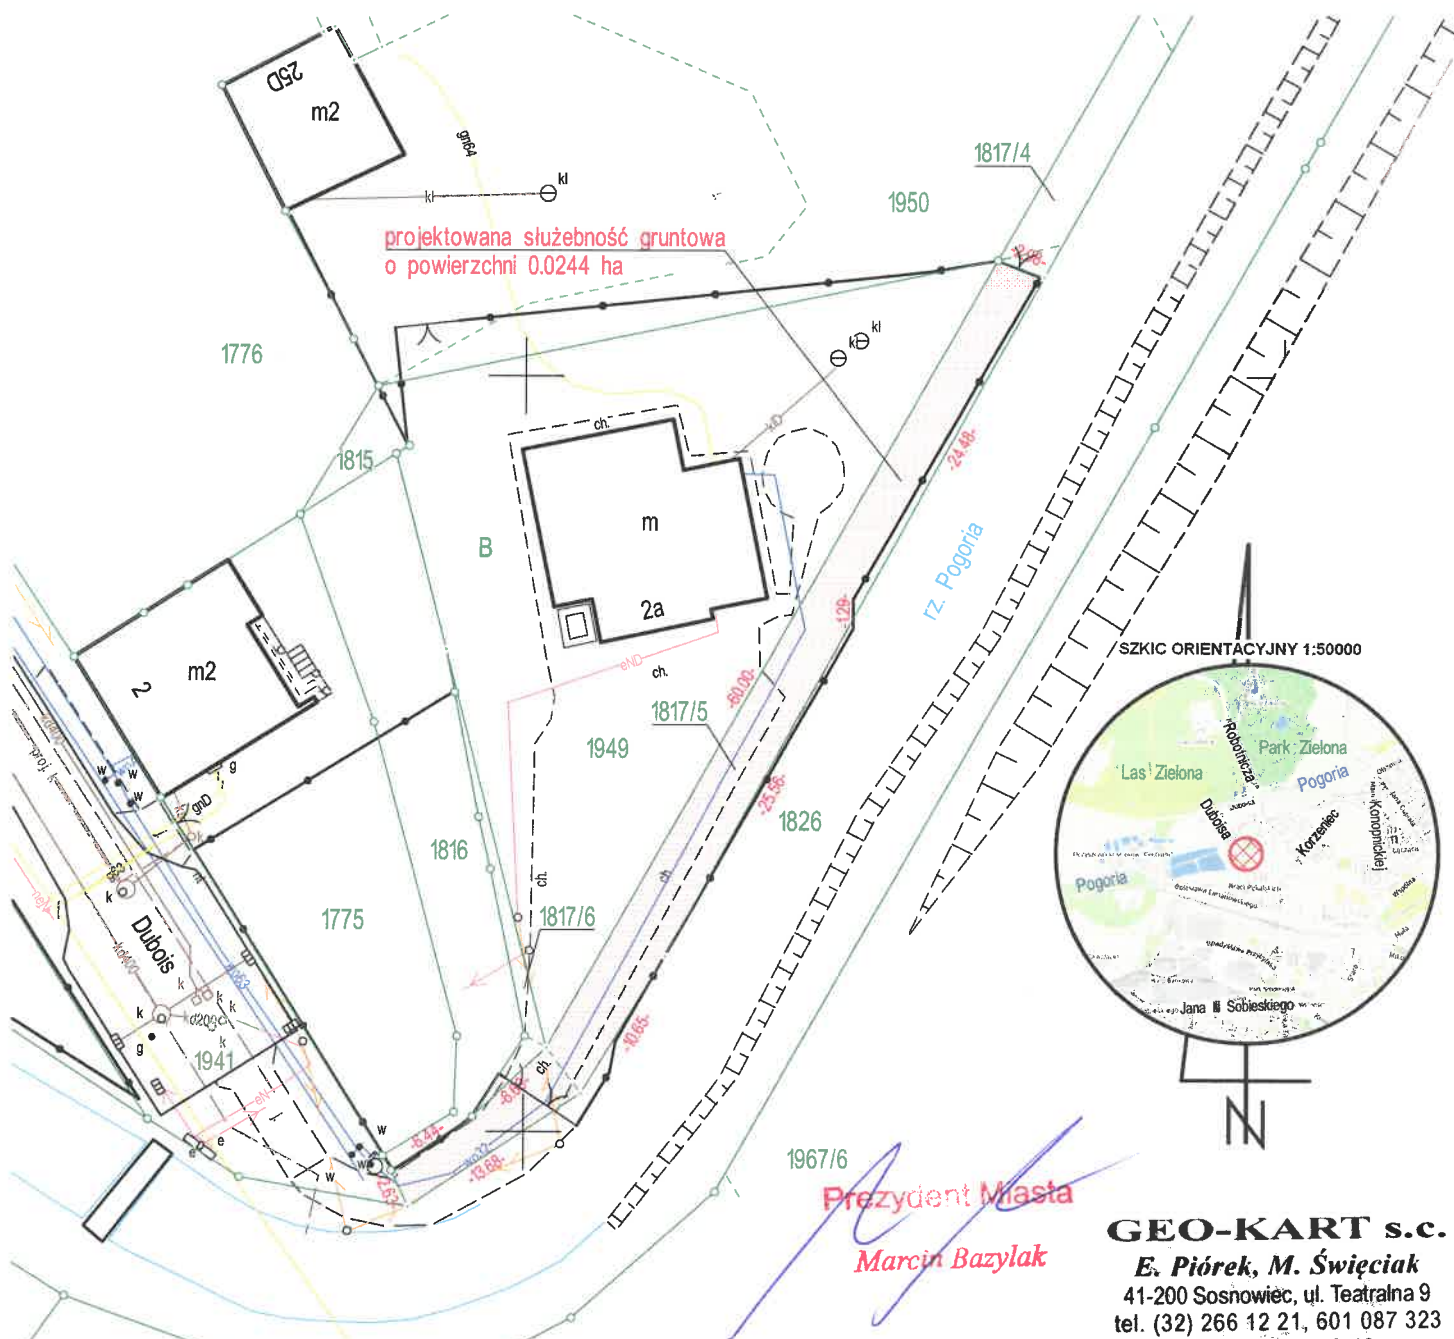

Prezydent Miasta  
Marcin Bazylak

**GEO-KART s.c.**  
E. Piórek, M. Święciak  
41-200 Sosnowiec, ul. Teatralna 9  
tel. (32) 266 12 21, 601 087 323  
NIP 644-001-50-78

GEODETA UPRAWNIONY

mgr inż. Eugeniusz Piórek  
Rej. GUGiK Nr 552

(pieczęć i podpis wykonawcy)  
Data: 07.10.2022r.

Prezydent Miasta  
Dąbrowy Górniczej  
woj. śląskie  
z up. Prezydenta Miasta  
Krystyna Grabias-Mazur  
Referatu Ewidencji i Orzecznictwa  
Wydziału Geodezji i Kartografii  
Krystyna Grabias-Mazur