

UCHWAŁA NR XLIX/859/2022
RADY MIEJSKIEJ W DĄBROWIE GÓRNICZEJ

z dnia 23 listopada 2022 r.

**w sprawie oceny aktualności studium uwarunkowań i kierunków zagospodarowania przestrzennego
miasta Dąbrowa Górnicza oraz miejscowych planów zagospodarowania przestrzennego**

Na podstawie art. 18 ust. 2 pkt 15 ustawy z dnia 8 marca 1990 r. o samorządzie gminnym (t.j. Dz. U. z 2022 r. poz. 559, z późn. zm.) oraz art. 32 ust. 2 ustawy z dnia 27 marca 2003 r. o planowaniu i zagospodarowaniu przestrzennym (t.j. Dz. U. z 2022 r. poz. 503 z późn. zm.), po zapoznaniu się z wynikami analiz, o których mowa w art. 32 ust. 1 ustawy o planowaniu i zagospodarowaniu przestrzennym,

na wniosek Prezydenta Miasta

Rada Miejska w Dąbrowie Górniczej uchwala, co następuje:

§ 1. Studium uwarunkowań i kierunków zagospodarowania przestrzennego miasta Dąbrowa Górnicza – II edycja, przyjęte uchwałą Nr XXIII/374/08 Rady Miejskiej w Dąbrowie Górniczej z dnia 30 stycznia 2008 r. i zmienione uchwałą Nr XXXIII/706/2017 z dnia 22 listopada 2017 r., uznaje się za nieaktualne w części.

§ 2. Następujące miejscowe plany zagospodarowania przestrzennego uznaje się za nieaktualne:

- 1) znajdujące się w całości w granicach obszarów, określonych w załącznikach graficznych do uchwał Rady Miejskiej w Dąbrowie Górniczej Nr XXXVIII/777/2018 z dnia 28 marca 2018 r., XIX/337/2020 z dnia 11 marca 2020 r. i XXI/436/2020 z dnia 24 czerwca 2020 r. w sprawie przystąpienia do sporządzenia miejscowego planu zagospodarowania przestrzennego:
 - a) Uchwała Nr L/883/2001 Rady Miejskiej Dąbrowy Górniczej z dnia 19 grudnia 2001 r. w sprawie: uchwalenia "Miejscowego planu zagospodarowania przestrzennego dla terenów CENTRUM B miasta Dąbrowy Górniczej" – plan nr 4,
 - b) Uchwała Nr L/884/2001 Rady Miejskiej Dąbrowy Górniczej z dnia 19 grudnia 2001 r. w sprawie: uchwalenia "Miejscowego planu zagospodarowania przestrzennego dla terenów CENTRUM C miasta Dąbrowy Górniczej" – plan nr 5,
 - c) Uchwała Nr LVI/986/2002 Rady Miejskiej w Dąbrowie Górniczej z dnia 22 maja 2002 r. w sprawie: zmiany miejscowego planu ogólnego zagospodarowania przestrzennego miasta Dąbrowa Górnicza, dla terenów położonych w dzielnicy Ząbkowice, w rejonie ulicy Pszennej – plan nr 9,
 - d) Uchwała Nr LX/1162/06 Rady Miejskiej w Dąbrowie Górniczej z dnia 30 sierpnia 2006 roku w sprawie: zmiany miejscowego planu ogólnego zagospodarowania przestrzennego miasta Dąbrowa Górnicza dla terenów położonych w Strzemieszycach - rejonie ulic Katowickiej - Manifestu Lipcowego i HZWD "Mikrohuta" – plan nr 30,
 - e) Uchwała Nr XXV/406/08 Rady Miejskiej w Dąbrowie Górniczej z dnia 26 marca 2008 r. w sprawie: miejscowego planu zagospodarowania przestrzennego miasta Dąbrowy Górniczej dla terenu położonego w rejonie Parku Hallera – plan nr 36;
- 2) Uchwała Nr L/888/2001 Rady Miejskiej w Dąbrowie Górniczej z dnia 19 grudnia 2001 r. w sprawie: miejscowego planu zagospodarowania przestrzennego terenu górniczego kopalni piasku "Kuznica Warężyńska" S.A. w części położonej w granicach Dąbrowy Górniczej – plan nr 7.

§ 3. Następujące miejscowe plany zagospodarowania przestrzennego uznaje się za nieaktualne w części:

- 1) Uchwała Nr XLV/580/97 Rady Miasta w Dąbrowie Górniczej z dnia 29 października 1997 r. w sprawie: zmiany miejscowego planu zagospodarowania przestrzennego miasta Dąbrowa Górnicza dla terenu położonego w dzielnicy Błędów w rejonie ulicy Sztorcowej – plan nr 1;
- 2) Uchwała Nr XLV/581/97 Rady Miasta w Dąbrowie Górniczej z dnia 29 października 1997 r. w sprawie: uchwalenia miejscowego planu zagospodarowania przestrzennego gminy Dąbrowa Górnicza w obszarze przyłączonym w 1995 r. z gminy Będzin do gminy Dąbrowa Górnicza na mocy Rozporządzenia Rady Ministrów z dnia 19 grudnia 1995 – plan nr 2;

- 3) Uchwała Nr XLI/698/2001 Rady Miejskiej w Dąbrowie Górniczej z dnia 28 marca 2001 r. w sprawie uchwalenia zmiany miejscowego planu zagospodarowania przestrzennego miasta Dąbrowy Górniczej, dla obszaru położonego w dzielnicy Ząbkowice, przy ul. Chemicznej – plan nr 3;
- 4) Uchwała Nr L/887/2001 Rady Miejskiej w Dąbrowie Górniczej z dnia 19 grudnia 2001 r. w sprawie zmiany miejscowego planu ogólnego zagospodarowania przestrzennego miasta Dąbrowy Górniczej, dla terenów położonych - obręb Tucznawa, karta mapy 1, 2, 3, 4, 5, 6 – plan nr 6;
- 5) Uchwała Nr LIII/944/2002 Rady Miejskiej w Dąbrowie Górniczej z dnia 27 lutego 2002 r. w sprawie zmiany miejscowego planu ogólnego zagospodarowania przestrzennego miasta Dąbrowy Górniczej, dla terenów położonych: - w Sikorze przy ul. Relaksowej, w obrębie działek o nr ewid. 367/1, 367/3, 451/1, - w Błędowie - rejonie ul. Niegowonickiej - obrębie działki o nr ewid. 1308, - w Wygielzowie - rejonie ul. Rolniczej - obrębie działki o nr ewid. 1020 – plan nr 8;
- 6) Uchwała Nr IV/46/2002 Rady Miejskiej w Dąbrowie Górniczej z dnia 20 grudnia 2002 r. w sprawie: zmiany miejscowego planu ogólnego zagospodarowania przestrzennego miasta Dąbrowa Górnicza, dla terenów położonych w dzielnicy Ujejsce, rejonie ulic: Podbuczyny – Broniewskiego – plan nr 10;
- 7) Uchwała Nr LIII/943/2002 Rady Miejskiej w Dąbrowie Górniczej z dnia 27 lutego 2002 r. w sprawie zmiany miejscowego planu ogólnego zagospodarowania przestrzennego miasta Dąbrowa Górnicza w dzielnicy Ząbkowice w rejonie ulic: Gospodarczej - Związku Orła Białego i ulicy Szosowej - rzeka Trzebyczka – plan nr 11;
- 8) Uchwała Nr VII/137/2003 Rady Miejskiej w Dąbrowie Górniczej z dnia 26 marca 2003 r. w sprawie: zmiany miejscowego planu ogólnego zagospodarowania przestrzennego miasta Dąbrowy Górniczej, dla terenów położonych w rejonie ulic: Buczka - Krótkiej – Długiej – plan nr 12;
- 9) Uchwała Nr VI/110/2003 Rady Miejskiej w Dąbrowie Górniczej z dnia 26 lutego 2003 r. w sprawie miejscowego planu zagospodarowania przestrzennego miasta Dąbrowa Górnicza dla terenu położonego w dzielnicy Gołonóg – rejon Wzgórza Gołonoskiego – plan nr 13;
- 10) Uchwała Nr XII/261/2003 Rady Miejskiej w Dąbrowie Górniczej z dnia 27 sierpnia 2003 r. w sprawie "zmiany miejscowego planu ogólnego zagospodarowania przestrzennego miasta Dąbrowy Górniczej w obrębie działek o nr ewid. 1270 i 1272 obręb Okradzionów, pod powierzchnią eksploatację piasków budowlanych" – plan nr 14;
- 11) Uchwała Nr XV/321/2003 Rady Miejskiej w Dąbrowie Górniczej z dnia 29 października 2003 r. w sprawie: zmiany miejscowego planu ogólnego zagospodarowania przestrzennego miasta Dąbrowy Górniczej dla terenów "A" i terenów "B" położonych w Tucznawie – plan nr 15;
- 12) Uchwała Nr XV/318/2003 Rady Miejskiej w Dąbrowie Górniczej z dnia 29 października 2003 r. w sprawie: "zmiany miejscowego planu ogólnego zagospodarowania przestrzennego miasta Dąbrowa Górnicza, dla terenów położonych w Ujejscu, rejonie ulic: Manifestu Lipcowego - Podbagienko - Krynicznej – Ujejskiej" – plan nr 16;
- 13) Uchwała Nr XXIII/431/2004 Rady Miejskiej w Dąbrowie Górniczej z dnia 11 marca 2004 r. w sprawie w sprawie miejscowego planu zagospodarowania przestrzennego miasta Dąbrowy Górniczej dla terenów położonych w rejonie ulic: Tysiąclecia, Al. J. Piłsudskiego, L. Kruczkowskiego, Al. Zagłębia Dąbrowskiego, Komuny Paryskiej, torów kolejowych PKP relacji Katowice – Warszawa – plan nr 17;
- 14) Uchwała Nr XXIII/432/2004 Rady Miejskiej w Dąbrowie Górniczej z dnia 11 marca 2004 r. w sprawie miejscowego planu zagospodarowania przestrzennego miasta Dąbrowy Górniczej dla terenów położonych w rejonie ulic: J. Poniatowskiego, Al. J. Piłsudskiego, L. Kruczkowskiego, Al. Zagłębia Dąbrowskiego, Komuny Paryskiej i linii kolejowej PKP relacji Katowice - Warszawa w dzielnicy Reden – plan nr 18;
- 15) Uchwała Nr XL/768/05 Rady Miejskiej w Dąbrowie Górniczej z dnia 27 kwietnia 2005 r. w sprawie: miejscowego planu zagospodarowania przestrzennego miasta Dąbrowy Górniczej dla terenów położonych w Łęce – plan nr 19;
- 16) Uchwała Nr XL/769/05 Rady Miejskiej w Dąbrowie Górniczej z dnia 27 kwietnia 2005 r. w sprawie: miejscowego planu zagospodarowania przestrzennego miasta Dąbrowy Górniczej dla terenów położonych w Łośniu w rejonie ulic: Ząbkowickiej - Gołonoskiej – Łaskowej – plan nr 20;

- 17) Uchwała Nr XLII/795/05 Rady Miejskiej w Dąbrowie Górniczej z dnia 31 maja 2005 r. w sprawie: miejscowego planu zagospodarowania przestrzennego miasta Dąbrowy Górniczej dla terenów położonych w rejonie Strzemieszyc Małych i Kazdębia – plan nr 21;
- 18) Uchwała Nr XLII/796/05 Rady Miejskiej w Dąbrowie Górniczej z dnia 31 maja 2005 r. w sprawie: miejscowego planu zagospodarowania przestrzennego miasta Dąbrowy Górniczej, dla terenów położonych w rejonie Parku Zielona, wraz z powiązaniem komunikacyjnymi – plan nr 22;
- 19) Uchwała Nr XLIII/837/05 Rady Miejskiej w Dąbrowie Górniczej z dnia 29 czerwca 2005 r. w sprawie: miejscowego planu zagospodarowania przestrzennego miasta Dąbrowy Górniczej dla terenów "Ząbkowice Wschód" – plan nr 23;
- 20) Uchwała Nr XLVI/884/05 Rady Miejskiej w Dąbrowie Górniczej z dnia 28 września 2005 roku w sprawie: "Miejscowego planu zagospodarowania przestrzennego miasta Dąbrowy Górniczej dla terenów położonych w rejonie ulic: Manifestu Lipcowego - Alei Piłsudskiego - Gwardii Ludowej - Swobodnej – Tworzeń" – plan nr 24;
- 21) Uchwała Nr XLVIII/906/05 Rady Miejskiej w Dąbrowie Górniczej z dnia 28 października 2005 roku w sprawie: miejscowego planu zagospodarowania przestrzennego miasta Dąbrowy Górniczej dla terenów położonych w rejonie ulic: Puszkina - Magazynowej - Strzemieszyckiej – Katowickiej – plan nr 25;
- 22) Uchwała Nr XLVIII/905/05 Rady Miejskiej w Dąbrowie Górniczej z dnia 28 października 2005 roku w sprawie: miejscowego planu zagospodarowania przestrzennego miasta Dąbrowy Górniczej dla terenów "Ząbkowice-Zachód" – plan nr 26;
- 23) Uchwała Nr XLIX/938/05 Rady Miejskiej w Dąbrowie Górniczej z dnia 30 listopada 2005 r. w sprawie: miejscowego planu zagospodarowania przestrzennego miasta Dąbrowy Górniczej dla terenów położonych w dzielnicy Trzebiesławice w rejonie ulic: Zachodniej - Modrzewiowej – Gródki – plan nr 27;
- 24) Uchwała Nr LVII/1080/06 Rady Miejskiej w Dąbrowie Górniczej z dnia 22 czerwca 2006 roku w sprawie: miejscowego planu zagospodarowania przestrzennego miasta Dąbrowy Górniczej dla terenów położonych w Okradzionowie, Kuźniczce Nowej i Rudach – plan nr 29;
- 25) Uchwała Nr LXI/1185/06 Rady Miejskiej w Dąbrowie Górniczej z dnia 27 września 2006 roku w sprawie: miejscowego planu zagospodarowania przestrzennego miasta Dąbrowy Górniczej dla terenów położonych w rejonie "Dziewiątego, Trzydziestego i Łęknicy" – plan nr 31;
- 26) Uchwała Nr VI/51/07 Rady Miejskiej w Dąbrowie Górniczej z dnia 31 stycznia 2007 roku w sprawie: miejscowego planu zagospodarowania przestrzennego miasta Dąbrowy Górniczej dla terenów położonych w rejonie Korzeńca – plan nr 32;
- 27) Uchwała Nr XXV/404/2008 Rady Miejskiej w Dąbrowie Górniczej z dnia 26 marca 2008 r. w sprawie: miejscowego planu zagospodarowania przestrzennego miasta Dąbrowy Górniczej dla terenu położonego pomiędzy ulicą Swobodną - Gwardii Ludowej oraz kompleksem zieleni leśnej – plan nr 37;
- 28) Uchwała Nr XXIX/488/08 Rady Miejskiej w Dąbrowie Górniczej z dnia 27.08. 2008 r. w sprawie: miejscowego planu zagospodarowania przestrzennego miasta Dąbrowy Górniczej dla terenów położonych w rejonie zbiornika Pogoria I – plan nr 38;
- 29) Uchwała Nr XLII/770/09 Rady Miejskiej w Dąbrowie Górniczej z dnia 30 września 2009 r. w sprawie: miejscowego planu zagospodarowania przestrzennego miasta Dąbrowy Górniczej dla terenów położonych w rejonie linii kolejowej PKP Katowice – Warszawa, ul. Powstańców, Parku Zielona do granicy administracyjnej z Będzinem – plan nr 39;
- 30) Uchwała Nr LII/914/10 Rady Miejskiej w Dąbrowie Górniczej z dnia 26 maja 2010 r. w sprawie: miejscowego planu zagospodarowania przestrzennego miasta Dąbrowy Górniczej dla terenów położonych w rejonie ulic: Królowej Jadwigi – Alei Róż – Katowickiej – Majakowskiego – plan nr 40;
- 31) Uchwała Nr VIII/134/11 Rady Miejskiej w Dąbrowie Górniczej z dnia 22 czerwca 2011 r. w sprawie: miejscowego planu zagospodarowania przestrzennego miasta Dąbrowy Górniczej dla terenu górniczego Kopalni Dolomitu "Ząbkowice" – plan nr 46;

- 32) Uchwała Nr XXXV/699/14 Rady Miejskiej w Dąbrowie Górniczej z dnia 26 marca 2014 r. w sprawie „Miejscowego planu zagospodarowania przestrzennego miasta Dąbrowa Górnicza w rejonie Sikorki - Bugaja – Tucznawy” – plan nr 52;
- 33) Uchwała Nr XXXVIII/778/14 Rady Miejskiej w Dąbrowie Górniczej z dnia 25 czerwca 2014 r. w sprawie miejscowego planu zagospodarowania przestrzennego miasta Dąbrowa Górnicza w rejonie Ujejsca – część centralna i północna – plan nr 53;
- 34) Uchwała Nr XL/838/14 Rady Miejskiej w Dąbrowie Górniczej z dnia 29 października 2014 r. w sprawie „Miejscowego planu zagospodarowania przestrzennego miasta Dąbrowa Górnicza dla terenów położonych wokół zbiornika „Kuznica Warężyńska” – plan nr 54;
- 35) Uchwała Nr XL/839/14 Rady Miejskiej w Dąbrowie Górniczej z dnia 29 października 2014 r. w sprawie „Miejscowego planu zagospodarowania przestrzennego miasta Dąbrowa Górnicza dla terenów położonych wokół zbiornika „Kuznica Warężyńska” - część północno-zachodnia w rejonie DK 1, ulic: Ujejskiej i Krynicznej” – plan nr 55;
- 36) Uchwała Nr VIII/161/2015 Rady Miejskiej w Dąbrowie Górniczej z dnia 24 czerwca 2015 r. w sprawie Miejscowego planu zagospodarowania przestrzennego miasta Dąbrowa Górnicza dla terenów w rejonie ul. Manifestu Lipcowego oraz terenów przemysłowych w rejonie ulic: Tworzeń i Roździeńskiego – plan nr 56.
- § 4. Miejscowe plany zagospodarowania przestrzennego miasta Dąbrowa Górnicza, niewymienione w § 2 i 3, uznaje się za aktualne.
- § 5. Integralną część uchwały stanowi załącznik graficzny „Ocena aktualności miejscowych planów zagospodarowania przestrzennego”.
- § 6. Wykonanie uchwały powierza się Prezydentowi Miasta Dąbrowa Górnicza.
- § 7. Uchwała wchodzi w życie z dniem podjęcia.

PRZEWODNICZĄCA RADY
MIEJSKIEJ W DĄBROWIE
GÓRNICZEJ
Agnieszka Pasternak

OCENA AKTUALNOŚCI MIEJSCOWYCH PLANÓW ZAGOSPODAROWANIA PRZESTRZENNEGO

OZNACZENIA



PLANY MIEJSCOWE NIEAKTUALNE
(plany nr: 4, 5, 9, 30 i 36¹⁾ oraz plan nr 7)



PLANY MIEJSCOWE NIEAKTUALNE W CZĘŚCI
(plany nr: 1, 2, 3, 6, 8, 10, 11, 12, 13, 14, 15, 16, 17, 18, 19, 20, 21, 22, 23, 24, 25, 26, 27, 29, 31, 32, 37, 38, 39, 40, 46, 52, 53, 54, 55, 56)




PLANY MIEJSCOWE AKTUALNE
(plany nr: 28, 33, 34, 35, 41, 42, 43, 44, 45, 47, 48, 49, 50, 51, 57, 58, 59, 60, 61, 62, 63, 64, 65, 66)



plan nr 67 (uchwała Nr XLVIII/839/2022 Rady Miejskiej w Dąbrowie Górniczej z dnia 26 października 2022 r.), oczekujący na wejście w życie²⁾

1

numery planów miejscowych

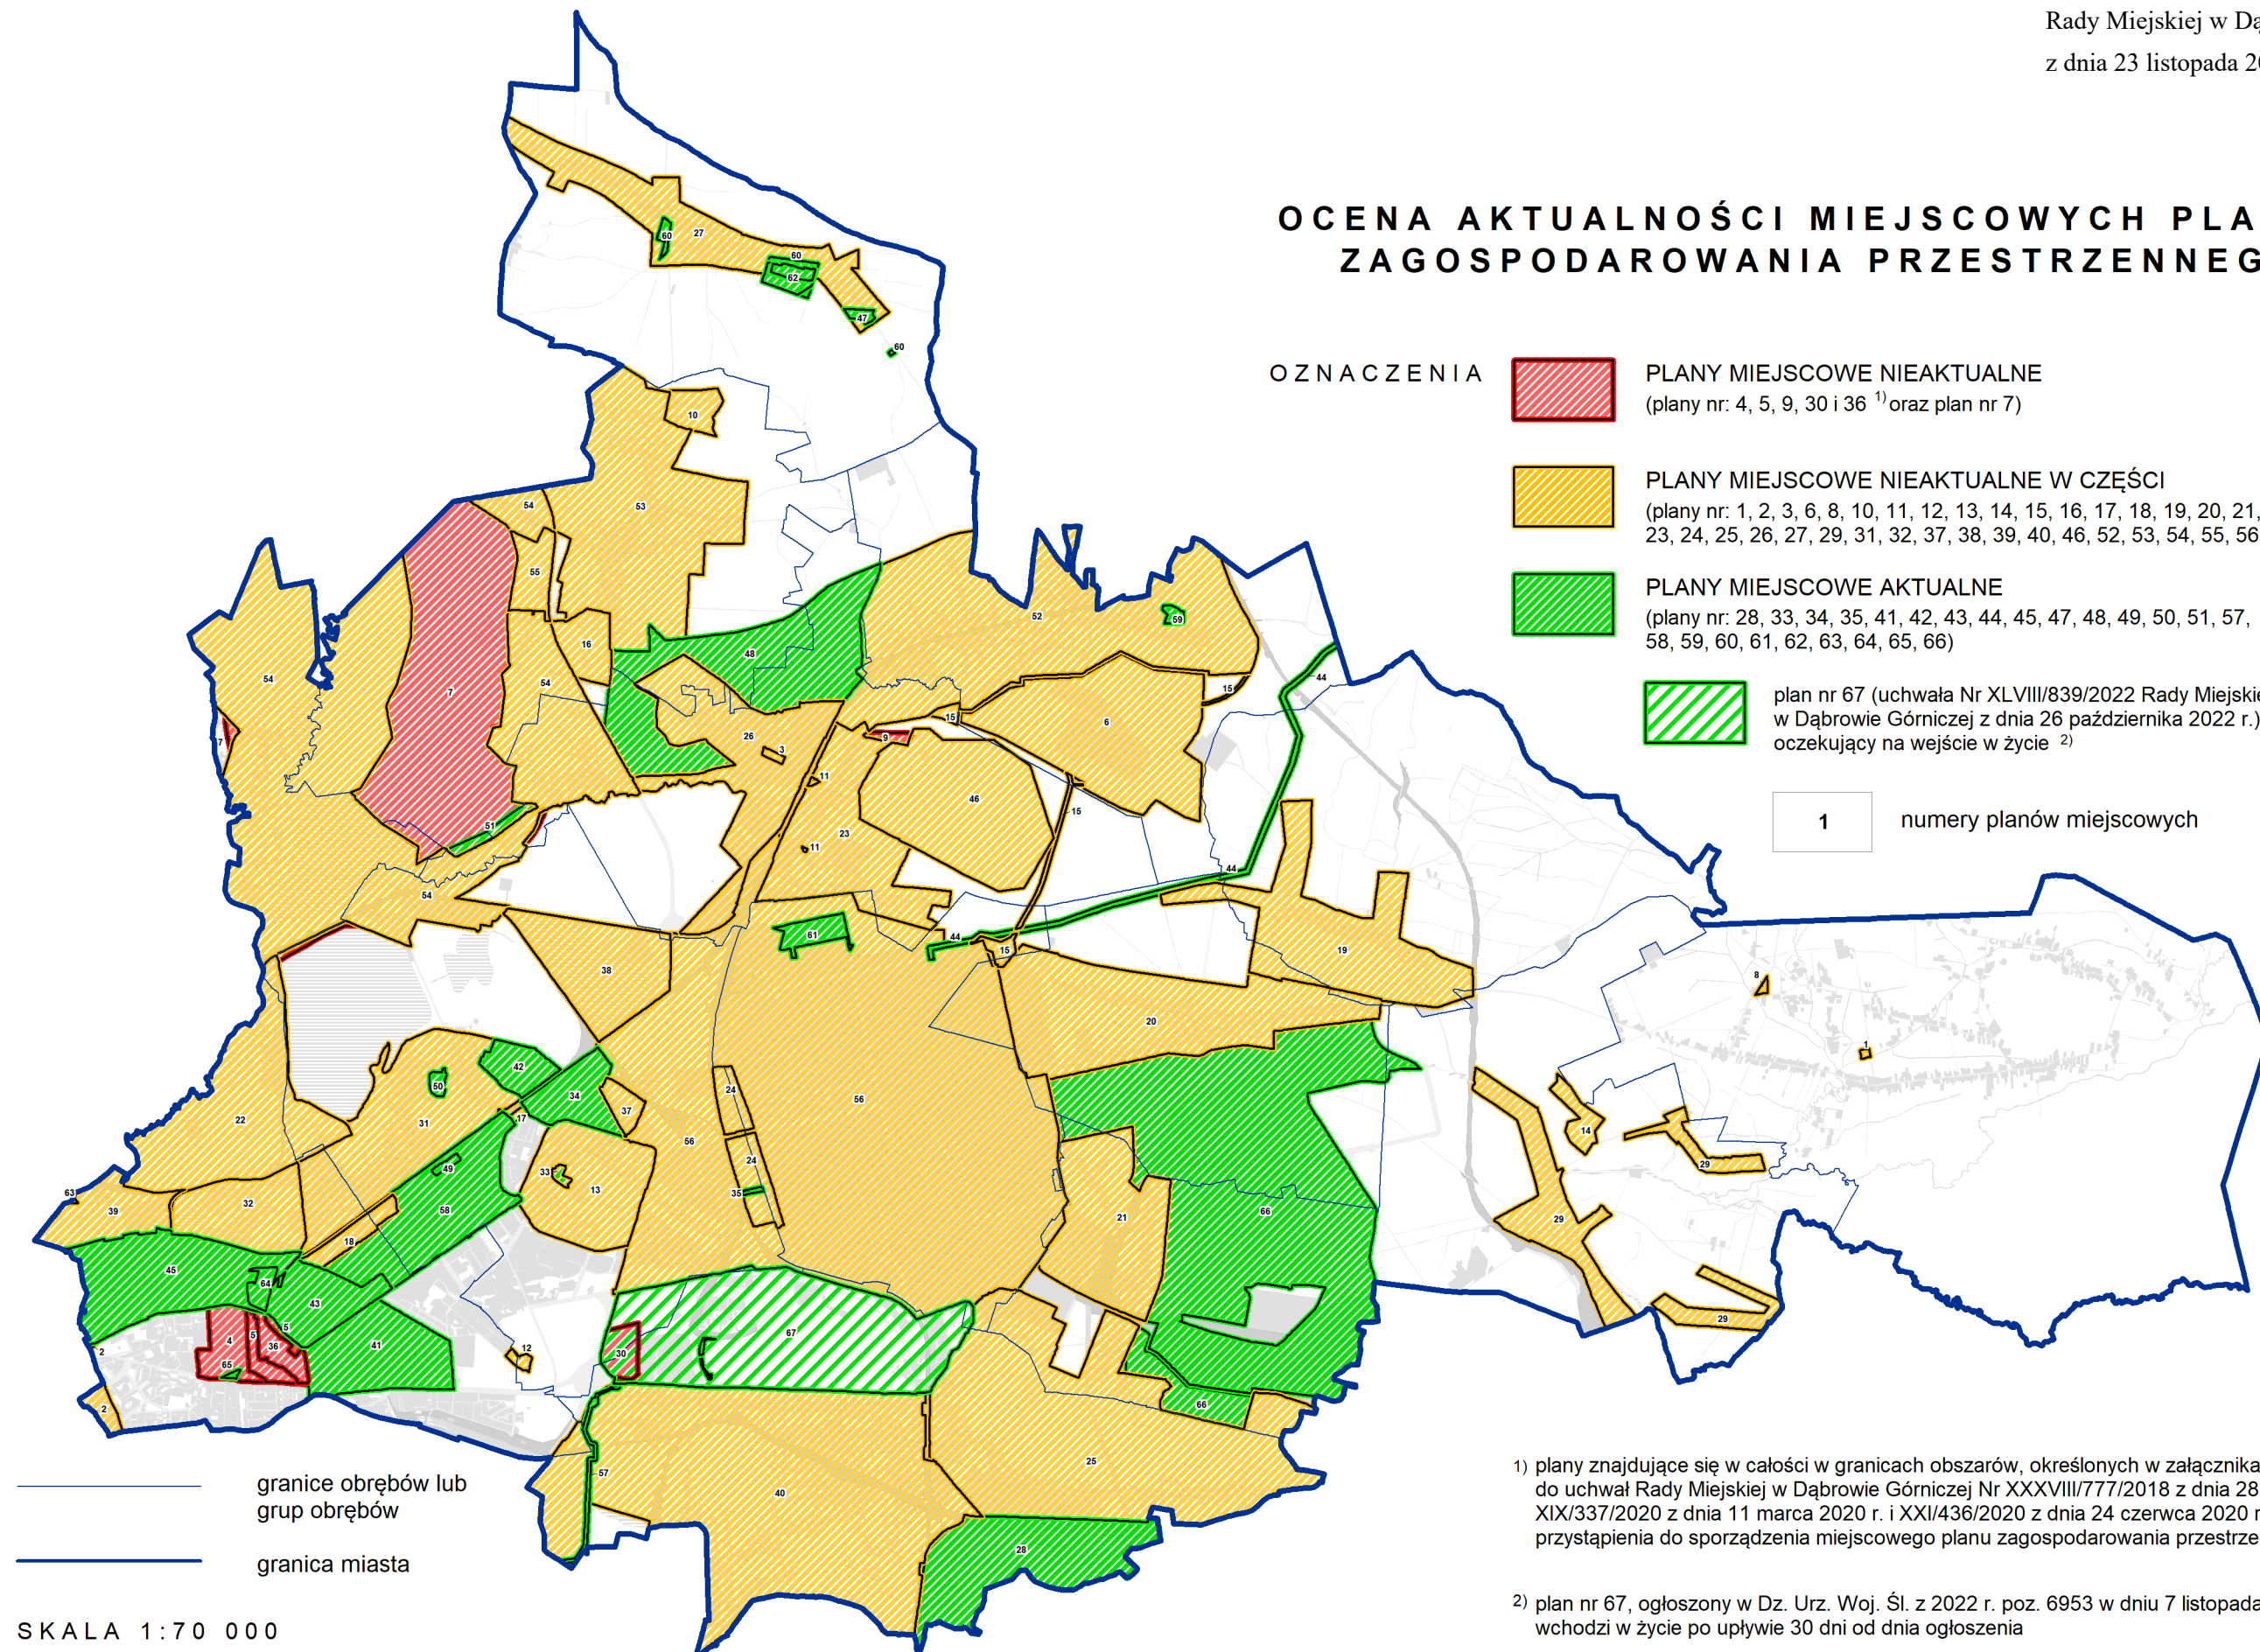

granice obrębów lub
grup obrębów

granica miasta

SKALA 1:70 000

1) plany znajdujące się w całości w granicach obszarów, określonych w załącznikach graficznych do uchwał Rady Miejskiej w Dąbrowie Górniczej Nr XXXVIII/777/2018 z dnia 28 marca 2018 r., XIX/337/2020 z dnia 11 marca 2020 r. i XXI/436/2020 z dnia 24 czerwca 2020 r. w sprawie przystąpienia do sporządzenia miejscowego planu zagospodarowania przestrzennego

2) plan nr 67, ogłoszony w Dz. Urz. Woj. Śl. z 2022 r. poz. 6953 w dniu 7 listopada 2022 r., wchodzi w życie po upływie 30 dni od dnia ogłoszenia