

województwo: śląskie
powiat: Dąbrowa Górnicza
Jedn. ewid.: Dąbrowa Górnicza, 246501_1
Obręb: Strzemieszyce Wielkie, 0013

Identyfikator zgłoszenia prac: WGK-III.6640.977.2022
Numer roboty wykonawcy: 65/2022

MAPA USTALENIA SŁUŻEBNOŚCI GRUNTOWEJ

na nieruchomości położonej w Dąbrowie Górniczej przy ul. Transportowej

wykonana w skali 1:500


GEO-KART s.c.

E. Piórek, M. Święciak
41-200 Sosnowiec, ul. Teatralna 9
tel. (32) 266 12 21, 601 087 323
NIP 644-001-50-78

GEODETA-UPRAWNIONY

mgr inż. **Eugeniusz Piórek**
Rej. GUGiK Nr 552

(pieczęć i podpis wykonawcy)
Data: 08.07.2022r.

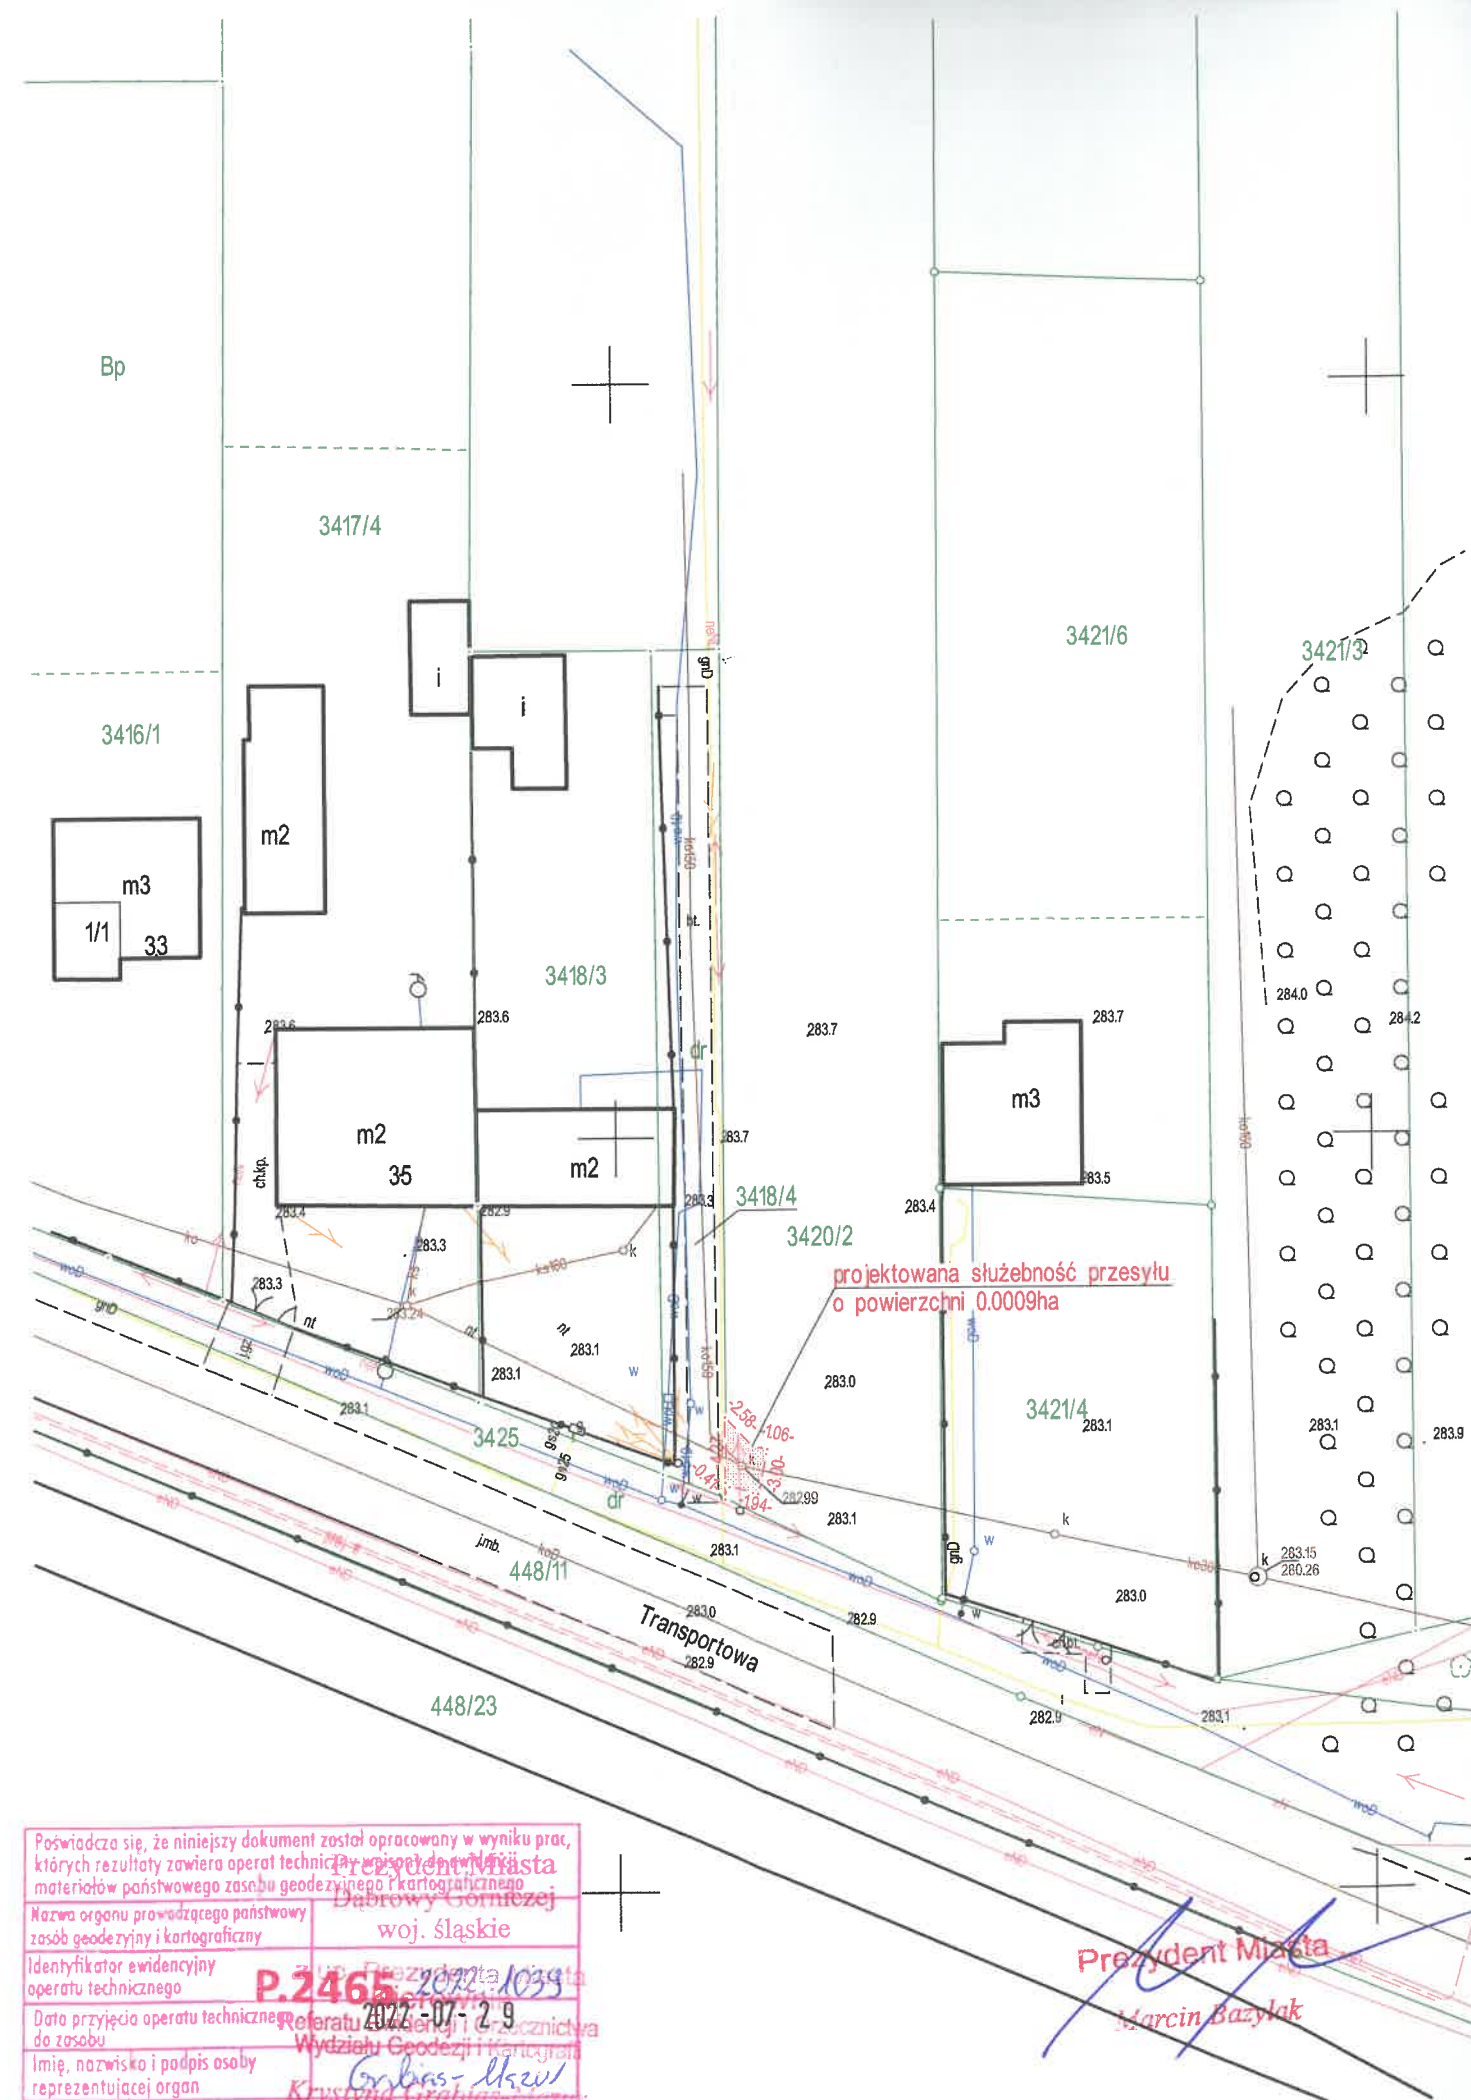

Świadcza się, że niniejszy dokument został opracowany w wyniku prac, których rezultaty zawiera operat techniczny, który jest częścią niniejszego materiału państwowego zasobu geodezyjnego i kartograficznego.

Nazwa organu prowadzącego państwowy zasób geodezyjny i kartograficzny	woj. śląskie
Identyfikator ewidencyjny operatu technicznego	P.2465-2022-1039
Data przyjęcia operatu technicznego do zasobu	2022-07-29
Imię, nazwisko i podpis osoby reprezentującej organ	Krzysztof Grabiasz

Prezydent Miasta
Marcin Bazylak