

**UCHWAŁA NR LIII/945/2023
RADY MIEJSKIEJ W DĄBROWIE GÓRNICZEJ**

z dnia 22 marca 2023 r.

w sprawie przystąpienia do sporządzenia zmiany miejscowego planu zagospodarowania przestrzennego miasta Dąbrowy Górniczej dla terenów położonych w rejonie linii kolejowej PKP Katowice - Warszawa, ul. Powstańców, Parku Zielona do granicy administracyjnej z Będzinem

Na podstawie art. 7 ust. 1 pkt 1, art. 18 ust. 2 pkt 5 ustawy z dnia 8 marca 1990 roku o samorządzie gminnym (tekst jednolity Dz. U. z 2023 r. poz. 40), art. 14 ust. 1, ust. 2 i ust. 4 ustawy z dnia 27 marca 2003 roku o planowaniu i zagospodarowaniu przestrzennym (tekst jednolity Dz. U. z 2022 r. poz. 503 z późn. zm.), na wniosek Prezydenta Miasta

Rada Miejska w Dąbrowie Górniczej uchwala, co następuje:

§ 1. Przystąpić do sporządzenia zmiany miejscowego planu zagospodarowania przestrzennego miasta Dąbrowy Górniczej dla terenów położonych w rejonie linii kolejowej PKP Katowice - Warszawa, ul. Powstańców, Parku Zielona do granicy administracyjnej z Będzinem zatwierdzonego Uchwałą XLII/770/09 Rady Miejskiej w Dąbrowie Górniczej z dnia 30 września 2009r., opublikowanego w Dzienniku Urzędowym Województwa Śląskiego poz. 3673 z dnia 17 listopada 2009r.

§ 2. Przedmiotem zmiany planu będzie dostosowanie do aktualnych przepisów w zakresie możliwości rozmieszczenia urządzeń wytwarzających energię ze źródeł odnawialnych, o mocy powyżej 500 kW.


§ 3. Granice obszaru objętego zmianą planu obejmują teren, określony w załączniku graficznym nr 1 do niniejszej uchwały, który stanowi jej integralną część.

§ 4. Wykonanie uchwały powierza się Prezydentowi Miasta Dąbrowa Górnicza.


§ 5. Uchwała wchodzi w życie z dniem podjęcia.


**PRZEWODNICZĄCA RADY MIEJSKIEJ
W DĄBROWIE GÓRNICZEJ
Agnieszka Pasternak**

Granica obszaru opracowania na tle miasta
Dąbrowa Górnicza

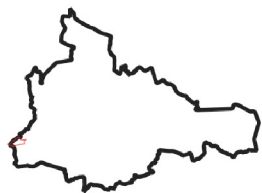

Załącznik do uchwały Nr LIII/945/2023
Rady Miejskiej w Dąbrowie Górniczej
z dnia 22 marca 2023 r.

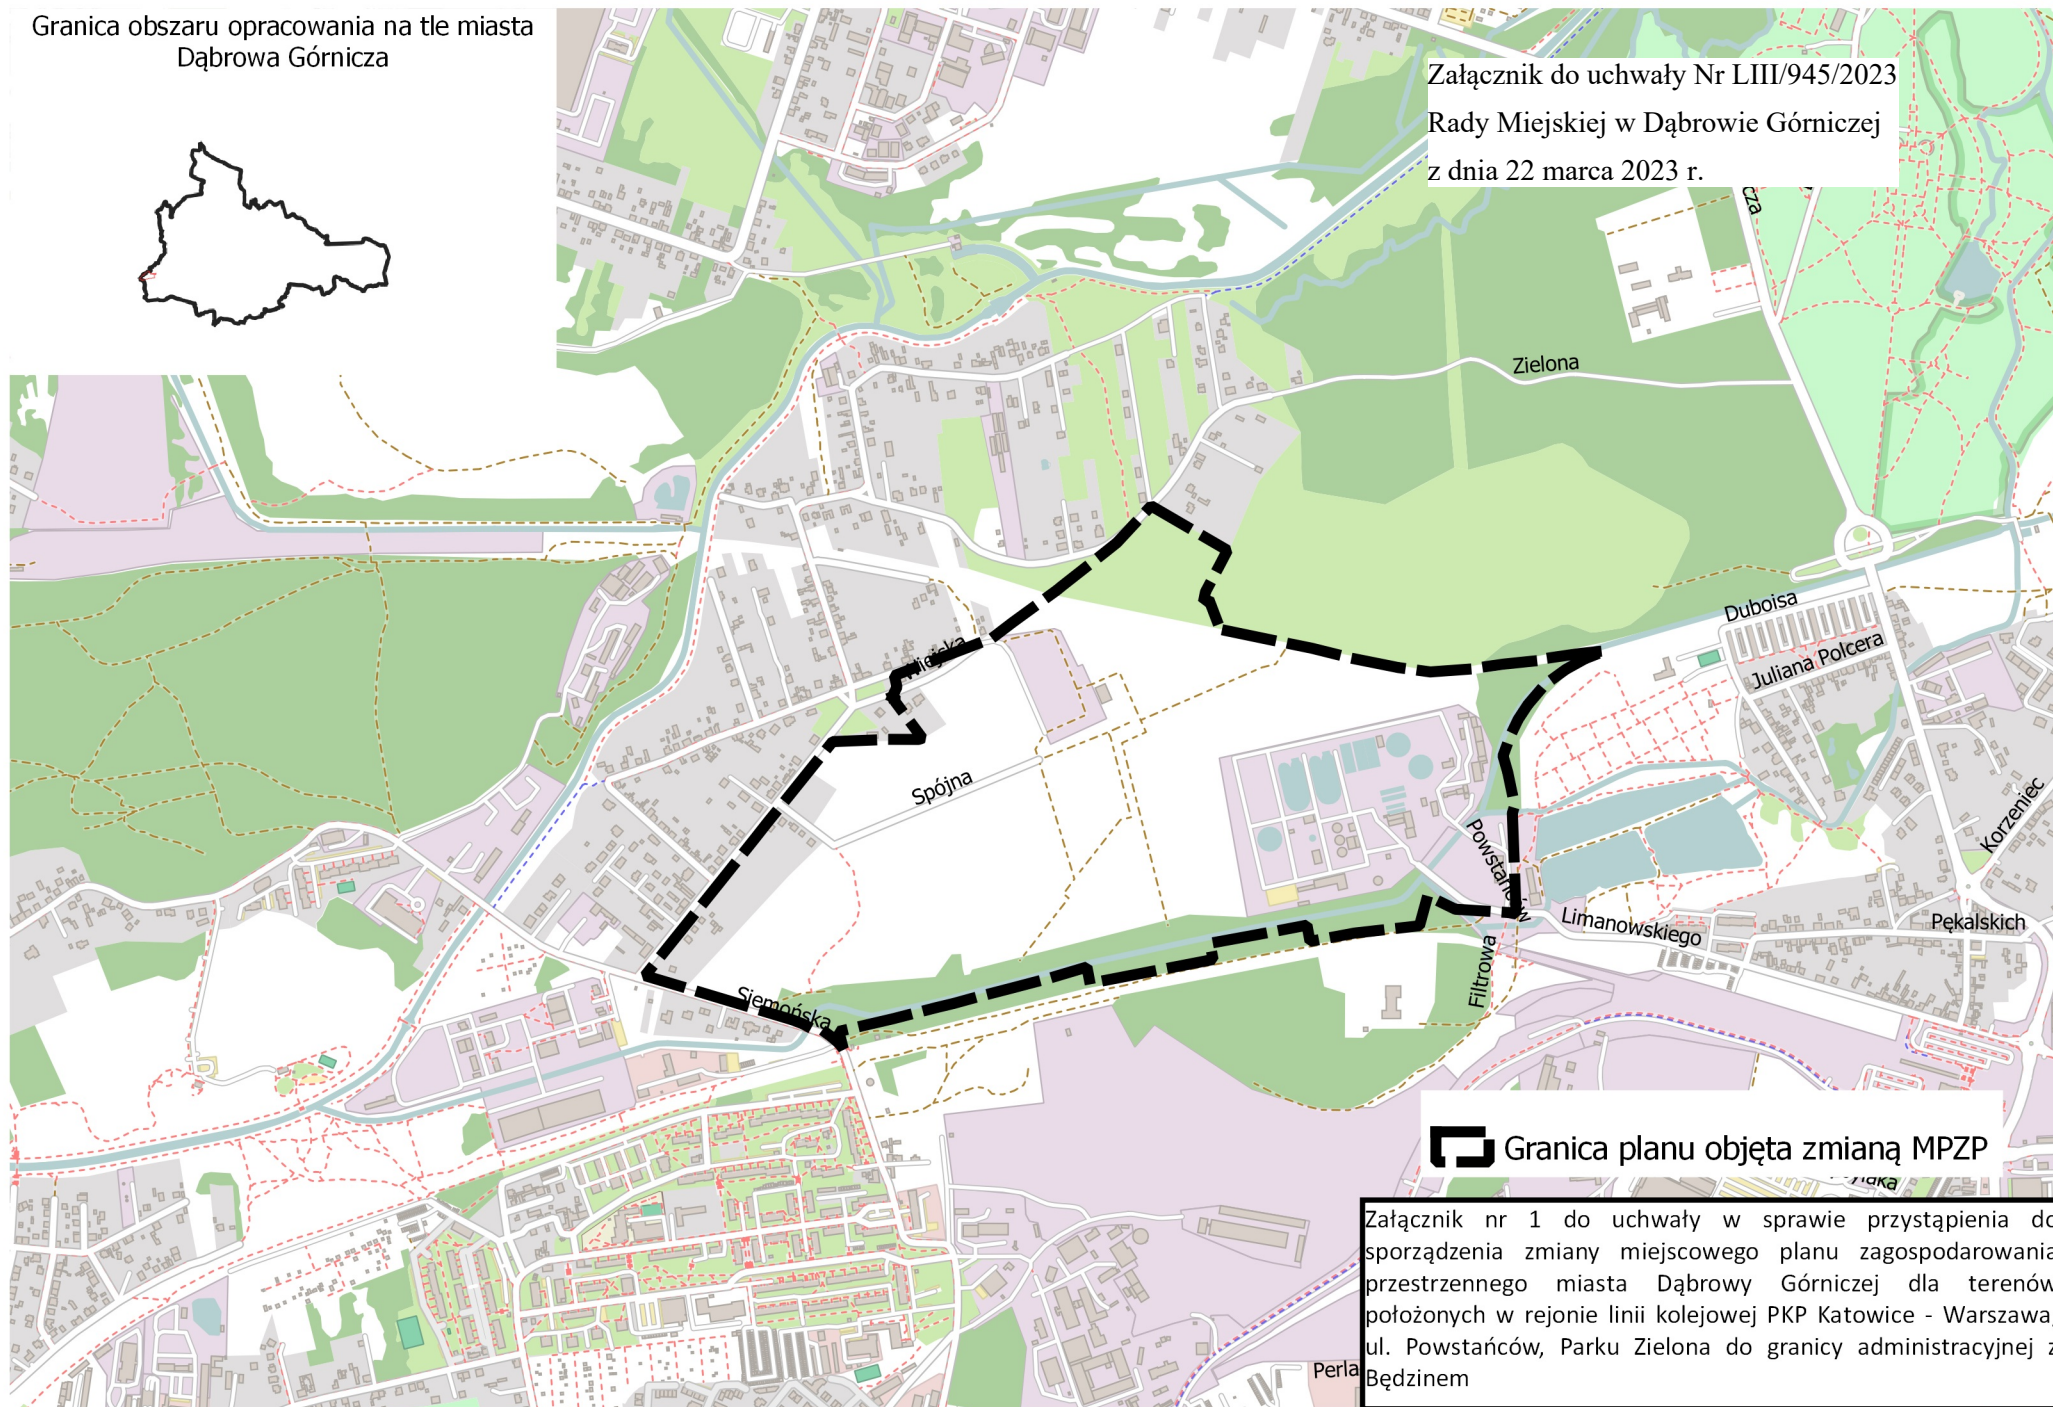

 Granica planu objęta zmianą MPZP

Załącznik nr 1 do uchwały w sprawie przystąpienia do
sporządzenia zmiany miejscowego planu zagospodarowania
przestrzennego miasta Dąbrowy Górniczej dla terenów
położonych w rejonie linii kolejowej PKP Katowice - Warszawa,
ul. Powstańców, Parku Zielona do granicy administracyjnej z
Będzinem