

**UCHWAŁA NR LIII/946/2023  
RADY MIEJSKIEJ W DĄBROWIE GÓRNICZEJ**

z dnia 22 marca 2023 r.

**w sprawie przystąpienia do sporządzenia zmiany Miejscowego planu zagospodarowania przestrzennego  
miasta Dąbrowa Górnicza dla terenów położonych w rejonie Fabryki Pełnej Życia**

Na podstawie art. 7 ust. 1 pkt 1, art. 18 ust. 2 pkt 5 ustawy z dnia 8 marca 1990 roku o samorządzie gminnym (tekst jednolity Dz. U. z 2023 r. poz. 40), art. 14 ust. 1, ust. 2 i ust. 4 ustawy z dnia 27 marca 2003 roku o planowaniu i zagospodarowaniu przestrzennym (tekst jednolity Dz. U. z 2022 r. poz. 503 z późn. zm.), na wniosek Prezydenta Miasta

**Rada Miejska w Dąbrowie Górniczej uchwala, co następuje:**

**§ 1.** Przystąpić do sporządzenia zmiany Miejscowego planu zagospodarowania przestrzennego miasta Dąbrowa Górnicza dla terenów położonych w rejonie Fabryki Pełnej Życia zatwierdzonego Uchwałą XXX/621/2021 Rady Miejskiej w Dąbrowie Górniczej z dnia 19 maja 2021r., opublikowanego w Dzienniku Urzędowym Województwa Śląskiego poz. 3613 z dnia 26 maja 2021r.

**§ 2.** Przedmiotem zmiany planu będzie dostosowanie do aktualnych przepisów w zakresie możliwości rozmieszczenia urządzeń wytwarzających energię ze źródeł odnawialnych, o mocy powyżej 500 kW.

**§ 3.** Granice obszaru objętego zmianą planu obejmują teren, określony w załączniku graficznym nr 1 do niniejszej uchwały, który stanowi jej integralną część.

**§ 4.** Wykonanie uchwały powierza się Prezydentowi Miasta Dąbrowa Górnicza.

**§ 5.** Uchwała wchodzi w życie z dniem podjęcia.


**PRZEWODNICZĄCA RADY MIEJSKIEJ  
W DĄBROWIE GÓRNICZEJ  
Agnieszka Pasternak**


Granica obszaru opracowania na tle miasta  
Dąbrowa Górnicza



Załącznik do uchwały Nr LIII/946/2023

Rady Miejskiej w Dąbrowie Górniczej  
z dnia 22 marca 2023 r.

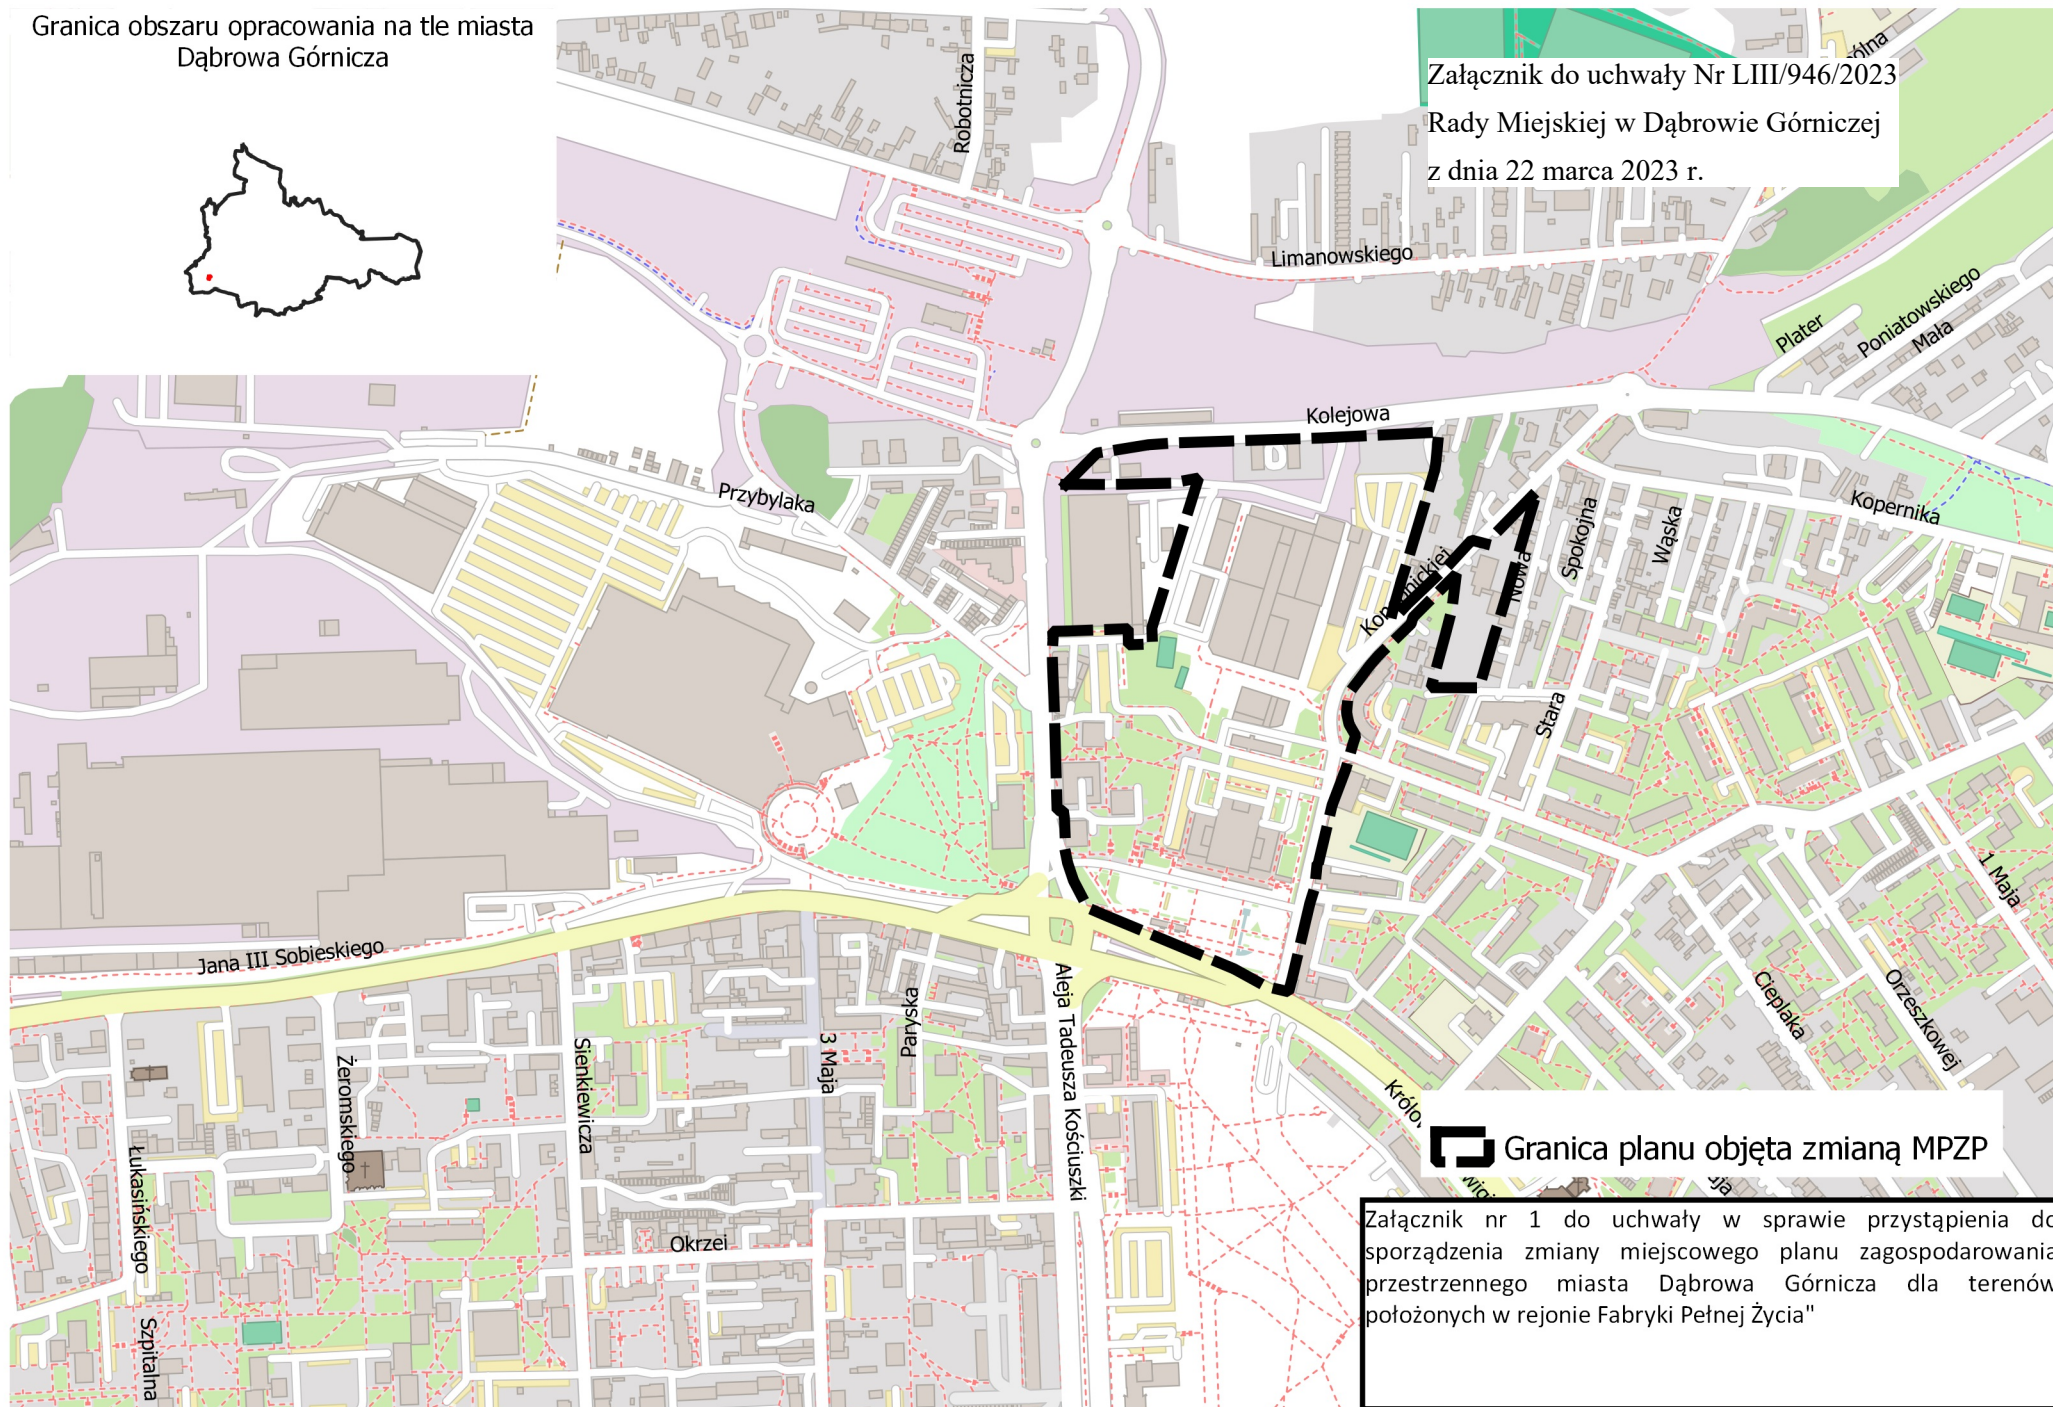

 Granica planu objęta zmianą MPZP

Załącznik nr 1 do uchwały w sprawie przystąpienia do  
sporządzenia zmiany miejscowego planu zagospodarowania  
przestrzennego miasta Dąbrowa Górnicza dla terenów  
położonych w rejonie Fabryki Pełnej Życia"