


Województwo: śląskie
Powiat: Dąbrowa Górnicza
Jedn. ewid.: Dąbrowa Górnicza, 246501_1
Obręb: Strzemieszyce Wielkie 0013
Działka: 2750/1
Księga wieczysta: KA1D/00022036/6

Identyfikator zgłoszenia prac: WGK-III.6640.255.2023
Numer roboty wykonawcy: 8/2023
Numer zlecenia: 3/2023

MAPA DO USTALENIA SŁUŻEBNOŚCI GRUNTOWEJ

na nieruchomości położonej w Dąbrowie Górniczej przy ul. Sztygarskiej

wykonana w skali 1:500

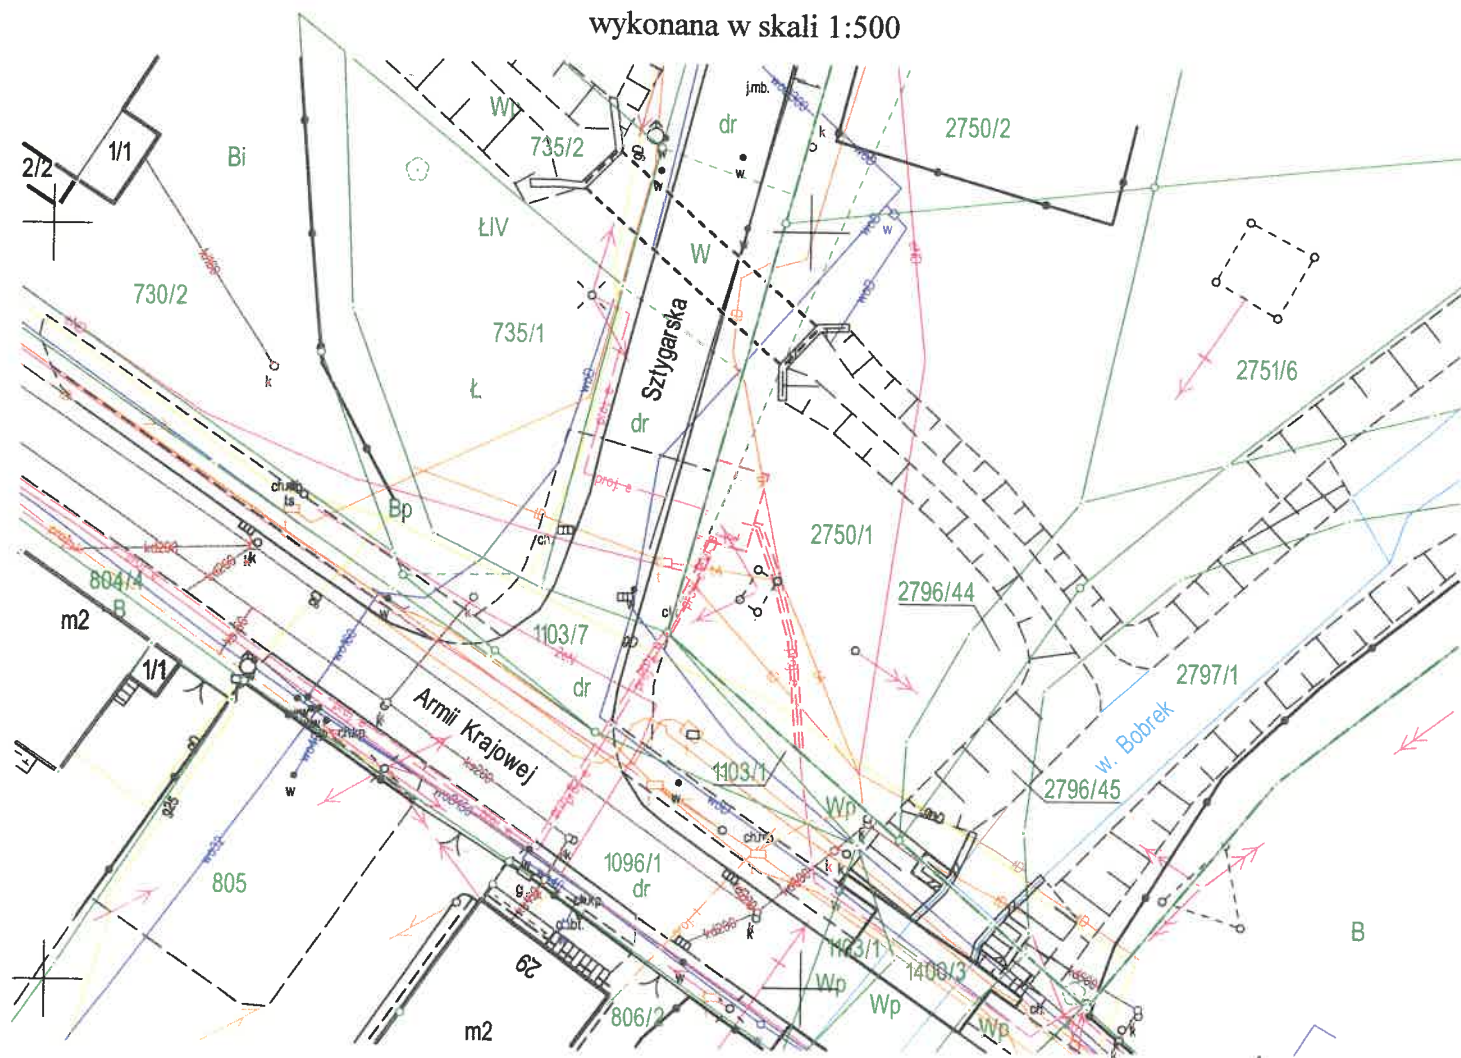

GEO-KART s.c.

E. Piórek, M. Świąciak
41-200 Sosnowiec, ul. Teatralna 9
tel. (32) 266 12 21, 601 087 323
NIP 644-001-50-78

GEODETA UPRAWNIONY

mgr inż. **Eugeniusz Piórek**
Rej. GUGiK Nr 552

(pieczęć i podpis wykonawcy)
Data: 05.04.2023r.

Poświadczam, że niniejszy dokument został opracowany w wyniku prac, których rezultaty zawiera operat techniczny, wykonany na podstawie materiałów państwowego zasobu geodezyjnego i kartograficznego.

Nazwa organu prowadzącego państwowy zasób geodezyjny i kartograficzny: **Prezydent Miasta Dąbrowy Górniczej**

woj. śląskie

Identyfikator ewidencyjny operatu technicznego: **P.2465.2023.426**

Data przyjęcia operatu technicznego do zasobu: **2023-04-11**

Imię, nazwisko i podpis osoby reprezentującej organ: **Rolanda Krystyna Grabisz-Matusz**



POWIEKSZENIE MAPY

Załącznik
do Zarządzenia Prezydenta Miasta
nr **3663.2023**
z dnia **25.09.2023r.**

wykonano w skali 1:100

projektowana służebność przesyłu
o powierzchni 0.0019ha

projektowana służebność przesyłu
o powierzchni 0.0003ha

projektowana służebność przesyłu
o powierzchni 0.0008ha

