

Województwo: śląskie
Powiat: Dąbrowa Górnicza
Jedn. ewid.: Dąbrowa Górnicza, 246501_1
Obręb: Dąbrowa Górnicza II, 0020

Identyfikator zgłoszenia prac: WGK-III.6640.1064.2022


Numer roboty wykonawcy: 72/2022

Załącznik nr 1
do Zarządzenia nr 3456.2023
Prezydenta Miasta Dąbrowy Górniczej
z dnia 14.11.2023r.

MAPA USTALENIA SŁUŻEBNOŚCI GRUNTOWEJ

na nieruchomości położonej w Dąbrowie Górniczej przy ul. Świętego Antonnego

wykonana w skali 1:500

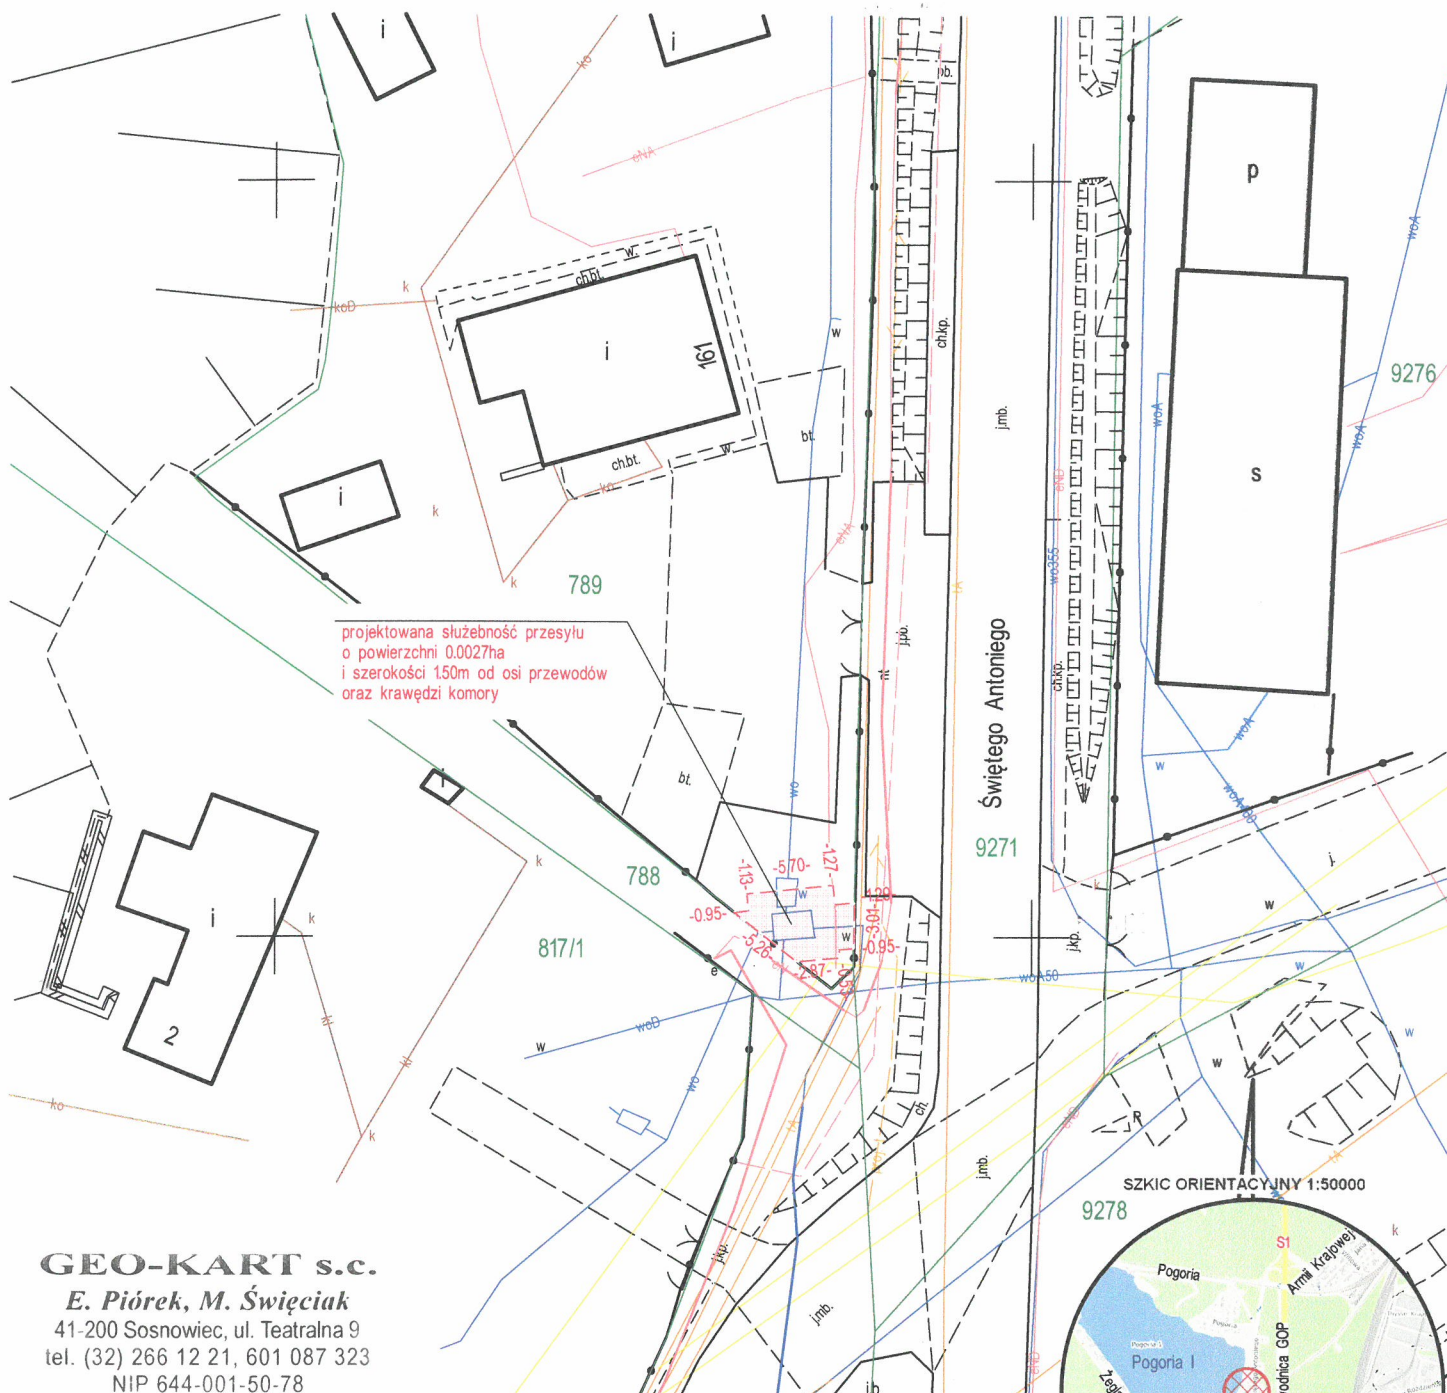

GEO-KART s.c.

E. Piórek, M. Święciak
41-200 Sosnowiec, ul. Teatralna 9
tel. (32) 266 12 21, 601 087 323
NIP 644-001-50-78

GEODETA UPRAWNIONY

mgr inż. Eugeniusz Piórek
Rej. GUGiK Nr 552

(pieczęć i podpis wykonawcy)
Data: 28.07.2022r.

Potwierdza się, że niniejszy dokument jest zgodny z oryginałem, który stanowi załącznik do projektu, z którego wykonano kopię.	
Nazwa organu prowadzącego projekt: Prezydent Miasta Dąbrowy Górniczej	
Nazwa organu wykonującego projekt: woj. śląskie	
Identyfikator ewidencyjny operatu technicznego: P.2465.2022.1081	
Data przeglądu operatu technicznego: 2022-08-09	
Linia, nazwisko i podpis osoby reprezentującej organ: Grobisz-Mazur	

