

Województwo: śląskie
Powiat: Dąbrowa Górnicza
Jedn. ewid.: Dąbrowa Górnicza 246501_1
Obręb: Strzemieszyce Małe 0012
Działka: 2258
Księga wieczysta: KA1D/00025407/9

Identyfikator zgłoszenia prac: WGK-III.6640.1472.2023

Numer roboty wykonawcy: 82/2023

Numer zlecenia 41/2023

Załącznik nr 1

do Zarządzenia nr 3914.2023


Prezydenta Miasta Dąbrowy Górniczej

z dnia 20.12.2023r.

MAPA DO USTALENIA SŁUŻEBNOŚCI GRUNTOWEJ

na nieruchomości położonej w Dąbrowie Górniczej przy ul. Koksowniczej

wykonana w skali 1:500

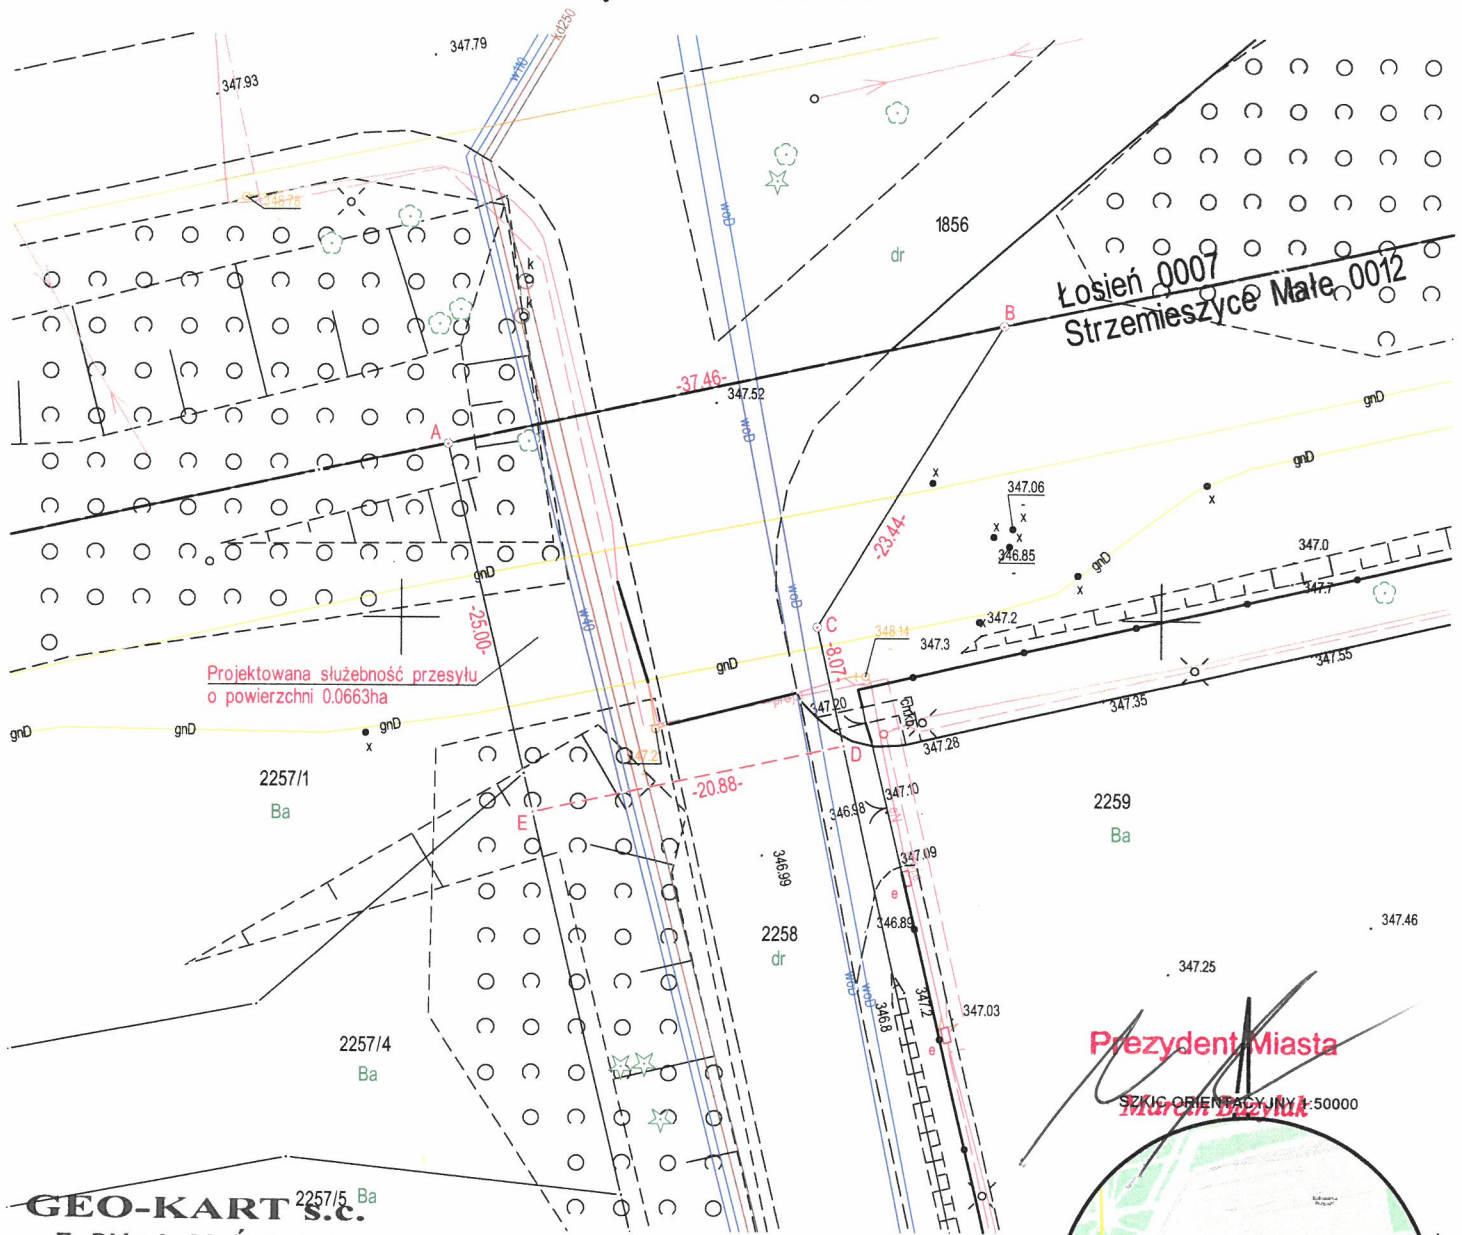

GEO-KART S.C.

E. Piórek, M. Świąciak

41-200 Sosnowiec, ul. Teatralna 9

tel. (32) 266 12 21, 601 087 323

NIP 644-001-50-78

GEODETA UPRAWNIONY

mgr inż. **Eugeniusz Piórek**

Rej. GUGiK Nr 552

(pieczęć i podpis wykonawcy)

Data: 16.11.2023r.

Prezydent Miasta

SZKIC ORIENTACYJNY 1:50000

Prezydent Miasta
Dąbrowy Górniczej
woj. śląskie


P.2465.2023.1438

z up. Prezydenta Miasta

2023-12-18

Referatu Ewidencji i Orzecznictwa
Wydziału Geodezji i Kartografii

Krystyna Grabias-Mozur

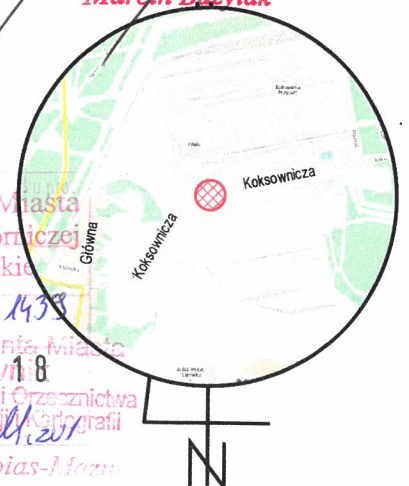

Województwo: śląskie

Powiat: Dąbrowa Górnicza

Jedn. ewid.: Dąbrowa Górnicza 246501_1

Obręb: Strzemieszyce Małe 0012

Działki: 2268, 565/8

Księgi wieczyste: KA1D/00013421/6, KA1D/00032426/0

Identyfikator zgłoszenia prac: WGK-III.6640.1472.2023

Numer roboty wykonawcy: 82/2023

Numer zlecenia 41/2023

Załącznik nr 2

do Zarządzenia nr 5912.2023


Prezydenta Miasta Dąbrowy Górniczej

z dnia 20.11.2023 r.

MAPA DO USTALENIA SŁUŻEBNOŚCI GRUNTOWEJ

na nieruchomości położonej w Dąbrowie Górniczej przy ul. Koksowniczej

wykonana w skali 1:500

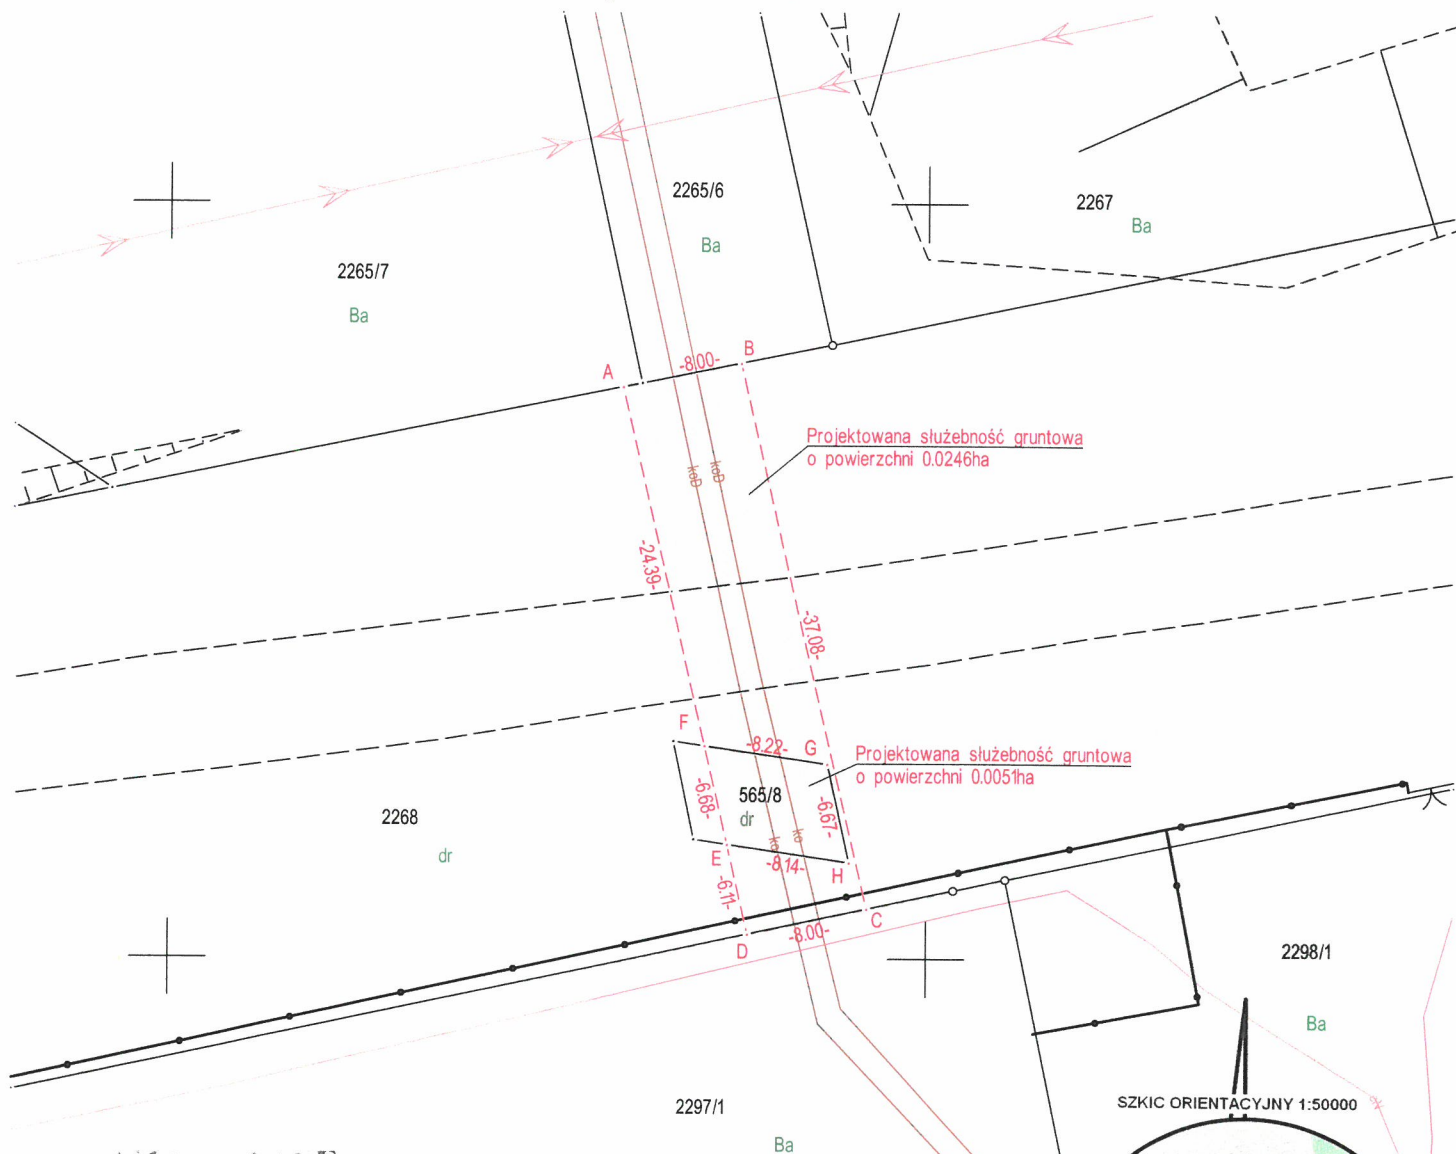

GEO-KART S.C.

E. Piórek, M. Święciak

41-200 Sosnowiec, ul. Teatralna 9

tel. (32) 266 12 21, 601 087 323

NIP 644-001-50-78

GEODETA UPRAWNIONY

mgr inż. Eugeniusz Piórek

Rej. GUGiK Nr 552

(pieczęć i podpis wykonawcy)

Data: 16.11.2023r.

Prezydent Miasta
Dąbrowy Górniczej
woj. śląskie

P.2465.2023.1433

z up. Prezydenta Miasta

2023-11-16

Referatu Ewidencji i Oczyszczania

Wydziału Geodezji i Kartografii

Krzysztof Grabias-Mozur

Prezydent Miasta

Marcin Buzylak

