

Województwo: śląskie
Powiat: Dąbrowa Górnicza
Jedn. ewid.: Dąbrowa Górnicza, 246501_1
Obręb: Strzemieszyce Wielkie 0013
Działka: 2174/2
Księga wieczysta: KA1D/00040750/9

Identyfikator zgłoszenia prac: WGK-III.6640.534.2024

Numer roboty wykonawcy: 67/2024


Numer zlecenia 54/2024

do Zarządcy nr 71. 2024
Prezydenta Miasta Dąbrowy Górniczej
z dnia 3.06. 2024

MAPA DO USTALENIA SŁUŻEBNOŚCI GRUNTOWEJ

na nieruchomości położonej w Dąbrowie Górniczej przy ul. Grabocińskiej

wykonana w skali 1:500

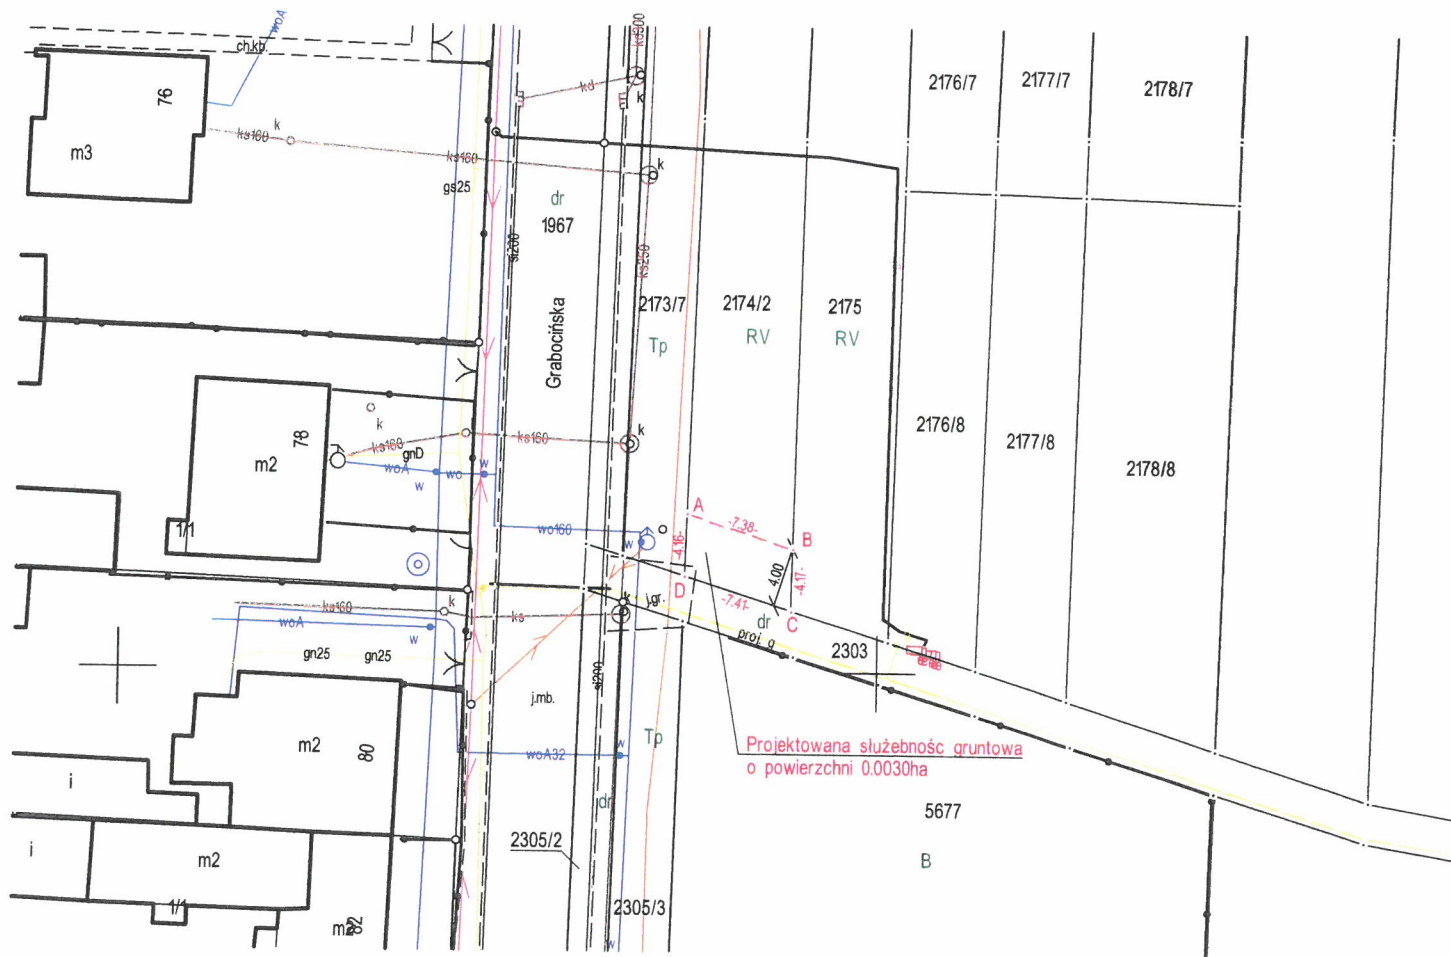

GEO-KART s.c.

E. Piórek, M. Świąciak
41-200 Sosnowiec, ul. Teatralna 9
tel. (32) 266 12 21, 601 087 323
NIP 644-001-50-78

GEODETA UPRAWNIONY

mgr inż. Eugeniusz Piórek
Rej. GUGiK Nr 552

(pieczęć i podpis wykonawcy)
Data: 19.04.2024r.

Prezydent Miasta

Marcin Bazylak

Prezydent Miasta

Dąbrowy Górniczej

woj. śląskie

P.2465.2024.535

z up. Prezydenta Miasta
Kierownik
Referatu ds. Geodezji i Kartografii
Krzyszyna Grabias-Mazur

SZKIC ORIENTACYJNY 1:50000

