

UCHWAŁA NR III/60/2024
RADY MIEJSKIEJ W DĄBROWIE GÓRNICZEJ

z dnia 19 czerwca 2024 r.

**w sprawie przystąpienia do sporządzenia zmiany miejscowego planu zagospodarowania przestrzennego
miasta Dąbrowa Górnicza dla terenów położonych w rejonie ulic: Koksowniczej, Zakawie, Składowej,
Świerczyna – Etap I**

Na podstawie art. 7 ust. 1 pkt 1, art. 18 ust. 2 pkt 5 ustawy z dnia 8 marca 1990 roku o samorządzie gminnym (tekst jednolity Dz. U. z 2024r. poz. 609 z późn. zm.), art. 14 ust. 1, 2, 4, 6a pkt 2 ustawy z dnia 27 marca 2003 roku o planowaniu i zagospodarowaniu przestrzennym (tekst jednolity Dz. U. z 2023 r., poz. 977 z późn. zm.) oraz art. 1 pkt 11 ustawy z dnia 7 lipca 2023r. o zmianie ustawy o planowaniu i zagospodarowaniu przestrzennym oraz niektórych innych ustaw (Dz.U. z 2023r. poz. 1688), na wniosek Prezydenta Miasta

Rada Miejska w Dąbrowie Górniczej uchwala, co następuje:

§ 1. Przystąpić do sporządzenia zmiany miejscowego planu zagospodarowania przestrzennego miasta Dąbrowa Górnicza dla terenów położonych w rejonie ulic: Koksowniczej, Zakawie, Składowej, Świerczyna – Etap I zatwierdzonego Uchwałą XLIII/774/2022 Rady Miejskiej w Dąbrowie Górniczej z dnia 18 maja 2022r., opublikowanego w Dzienniku Urzędowym Województwa Śląskiego poz. 3489 z dnia 24 maja 2022r.

§ 2. Przedmiotem zmiany planu będą ustalenia dotyczące lokalizacji niezamontowanych na budynkach instalacji odnawialnych źródeł energii.

§ 3. Granice obszaru objętego zmianą planu obejmują teren, określony w załączniku graficznym nr 1 do niniejszej uchwały, który stanowi jej integralną część.


§ 4. Traci moc uchwała LIII/947/2023 Rady Miejskiej w Dąbrowie Górniczej z dnia 22 marca 2023r. w sprawie przystąpienia do sporządzenia zmiany miejscowego planu zagospodarowania przestrzennego miasta Dąbrowa Górnicza dla terenów położonych w rejonie ulic: Koksowniczej, Zakawie, Składowej, Świerczyna – Etap I

§ 5. Wykonanie uchwały powierza się Prezydentowi Miasta Dąbrowa Górnicza.


§ 6. Uchwała wchodzi w życie z dniem podjęcia.

**Przewodnicząca Rady Miejskiej w Dąbrowie
Górniczej**
Marta Bobrowska-Juroff

Granica obszaru opracowania na tle miasta
Dąbrowa Górnicza

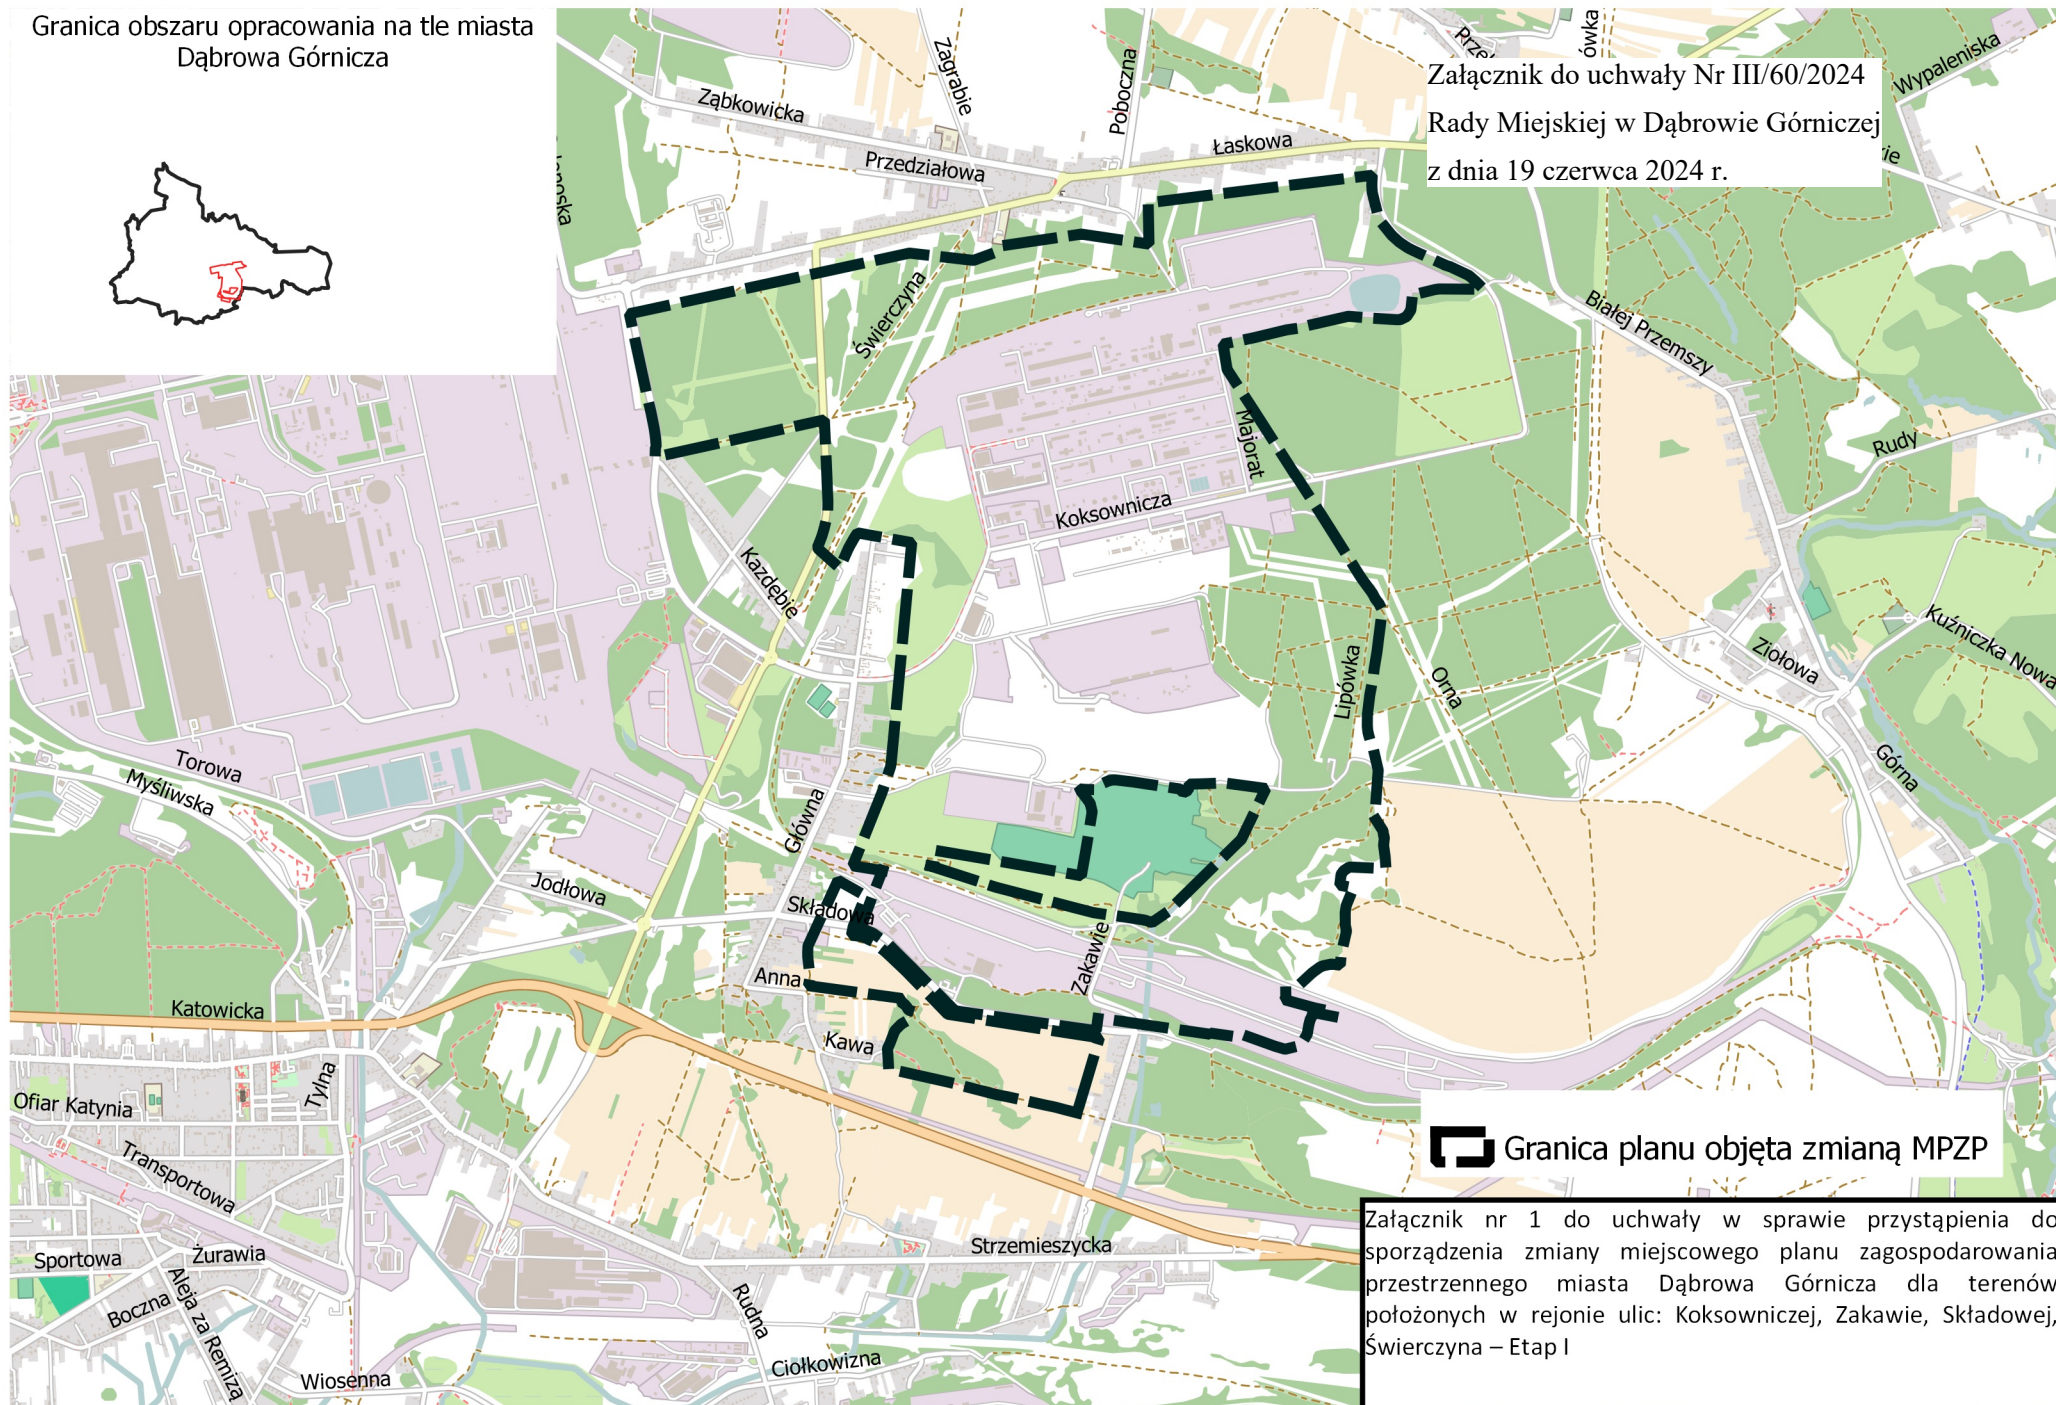

Załącznik do uchwały Nr III/60/2024
Rady Miejskiej w Dąbrowie Górniczej
z dnia 19 czerwca 2024 r.

 Granica planu objęta zmianą MPZP

Załącznik nr 1 do uchwały w sprawie przystąpienia do
sporządzenia zmiany miejscowego planu zagospodarowania
przestrzennego miasta Dąbrowa Górnicza dla terenów
położonych w rejonie ulic: Kokosowniczej, Zakawie, Składowej,
Świerczyna – Etap I