

**UCHWAŁA NR IV/83/2024  
RADY MIEJSKIEJ W DĄBROWIE GÓRNICZEJ**

z dnia 18 września 2024 r.

**w sprawie przystąpienia do sporządzenia miejscowego planu zagospodarowania przestrzennego miasta  
Dąbrowa Górnicza dla obszaru osiedla Trzebieszawice**

Na podstawie art. 7 ust. 1 pkt 1 i art. 18 ust. 2 pkt 15 ustawy z dnia 8 marca 1990 r. o samorządzie gminnym (tekst jednolity: Dz. U. z 2024 r. poz. 609 z późn. zm.) oraz art. 14 ust. 1, 2 i 4 ustawy z dnia 27 marca 2003 r. o planowaniu i zagospodarowaniu przestrzennym (tekst jednolity: Dz. U. z 2024 r. poz. 1130),

na wniosek Prezydenta Miasta

**Rada Miejska w Dąbrowie Górniczej  
uchwala, co następuje:**

**§ 1.** Przystąpić do sporządzenia miejscowego planu zagospodarowania przestrzennego miasta Dąbrowa Górnicza dla obszaru osiedla Trzebieszawice.



**§ 2.** Integralną część niniejszej uchwały stanowi załącznik graficzny przedstawiający granicę obszaru opracowania miejscowego planu zagospodarowania przestrzennego.

**§ 3.** Wykonanie uchwały powierza się Prezydentowi Miasta Dąbrowa Górnicza

**§ 4.** Uchwała wchodzi w życie z dniem podjęcia.

Przewodnicząca Rady  
Miejskiej w Dąbrowie  
Górniczej

**Marta Bobrowska-Juroff**

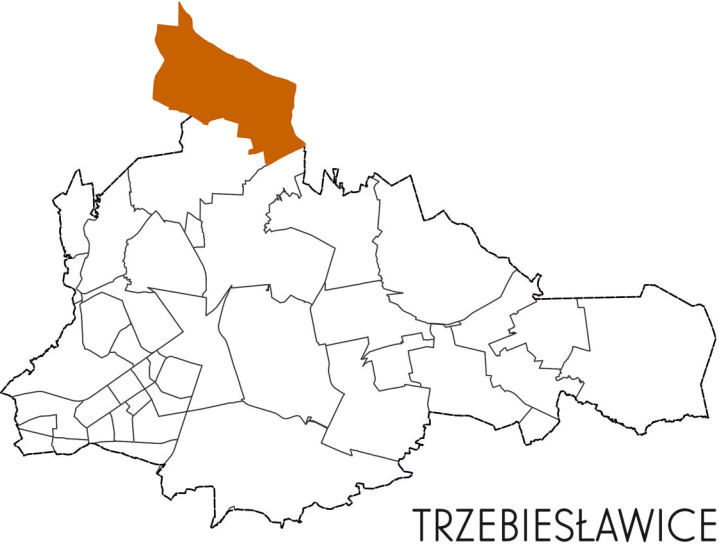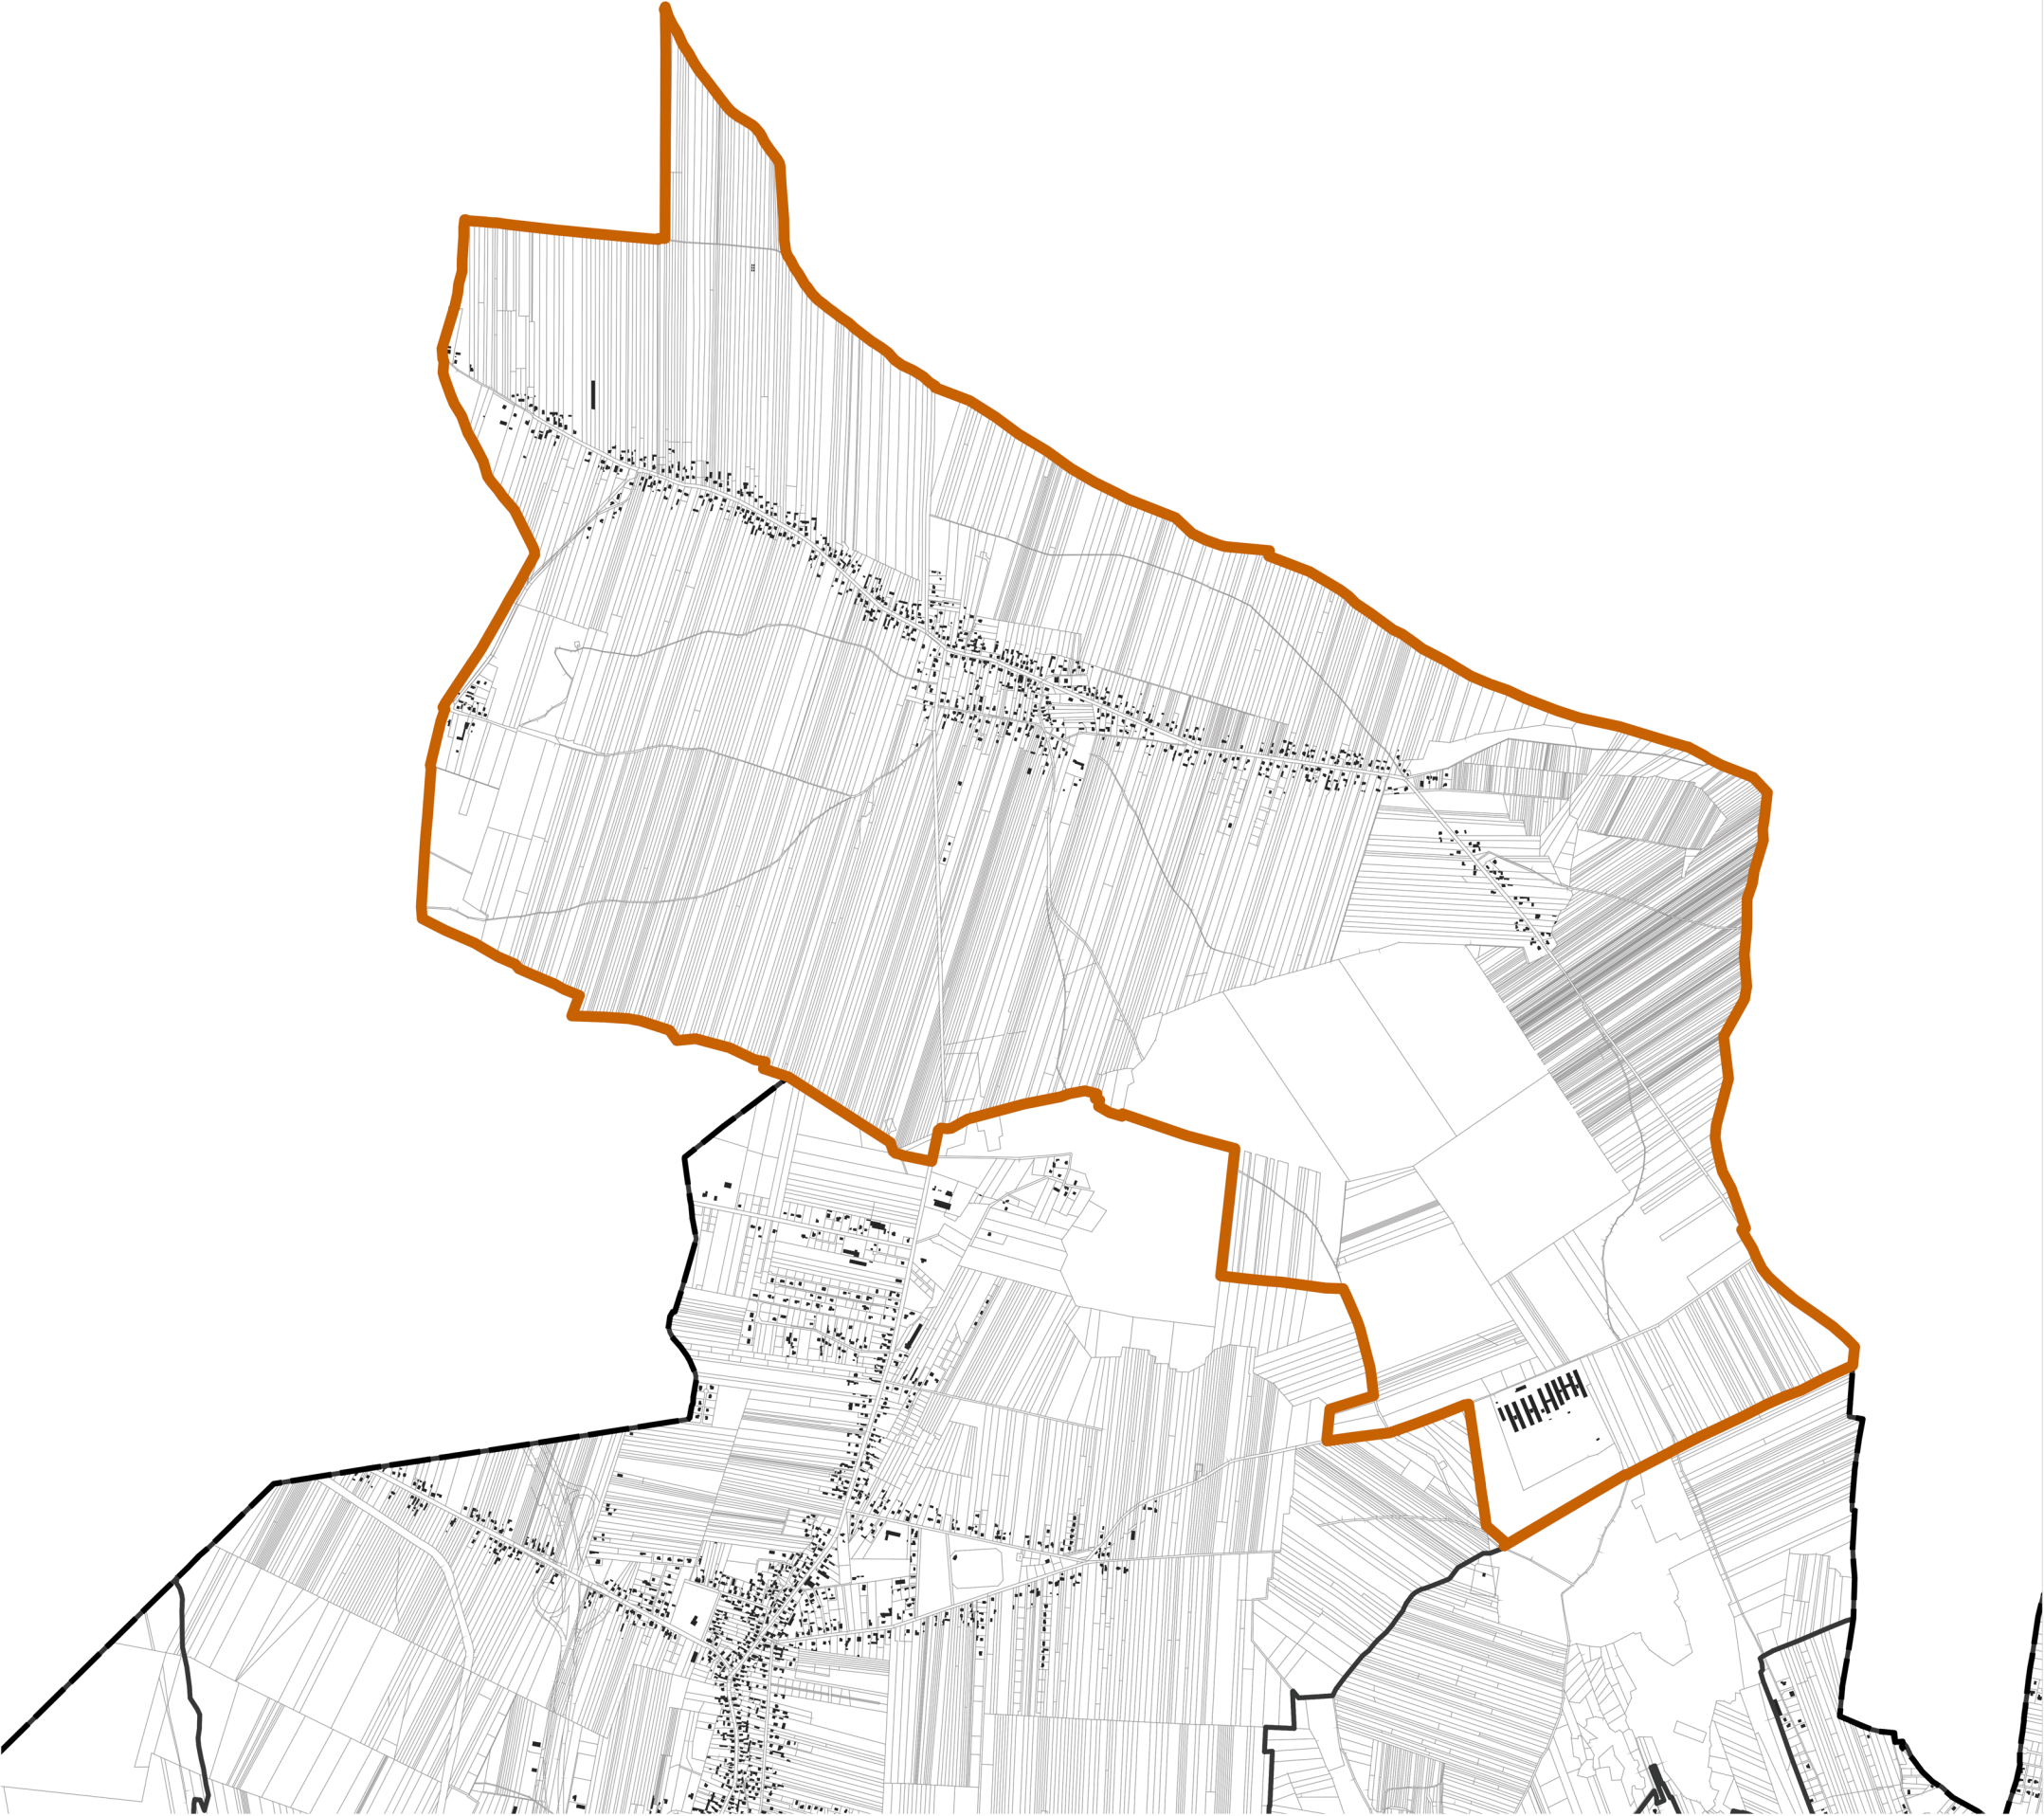

skala 1:25000

granica obszaru opracowania  
miejscowego planu zagospodarowania przestrzennego