

**UCHWAŁA NR IV/81/2024
RADY MIEJSKIEJ W DĄBROWIE GÓRNICZEJ**

z dnia 18 września 2024 r.

**w sprawie przystąpienia do sporządzenia miejscowego planu zagospodarowania przestrzennego miasta
Dąbrowa Górnicza dla obszaru osiedla Łazy Błędowskie**

Na podstawie art. 7 ust. 1 pkt 1 i art. 18 ust. 2 pkt 15 ustawy z dnia 8 marca 1990 r. o samorządzie gminnym (tekst jednolity: Dz. U. z 2024 r. poz. 609 z późn. zm.) oraz art. 14 ust. 1, 2 i 4 ustawy z dnia 27 marca 2003 r. o planowaniu i zagospodarowaniu przestrzennym (tekst jednolity: Dz. U. z 2024 r. poz. 1130)

na wniosek Prezydenta Miasta

**Rada Miejska w Dąbrowie Górniczej
uchwala, co następuje:**

§ 1. Przystąpić do sporządzenia miejscowego planu zagospodarowania przestrzennego miasta Dąbrowa Górnicza dla obszaru osiedla Łazy Błędowskie.


§ 2. Integralną część niniejszej uchwały stanowi załącznik graficzny przedstawiający granicę obszaru opracowania miejscowego planu zagospodarowania przestrzennego.

§ 3. Wykonanie uchwały powierza się Prezydentowi Miasta Dąbrowa Górnicza

§ 4. Uchwała wchodzi w życie z dniem podjęcia.

Przewodnicząca Rady
Miejskiej w Dąbrowie
Górniczej

Marta Bobrowska-Juroff

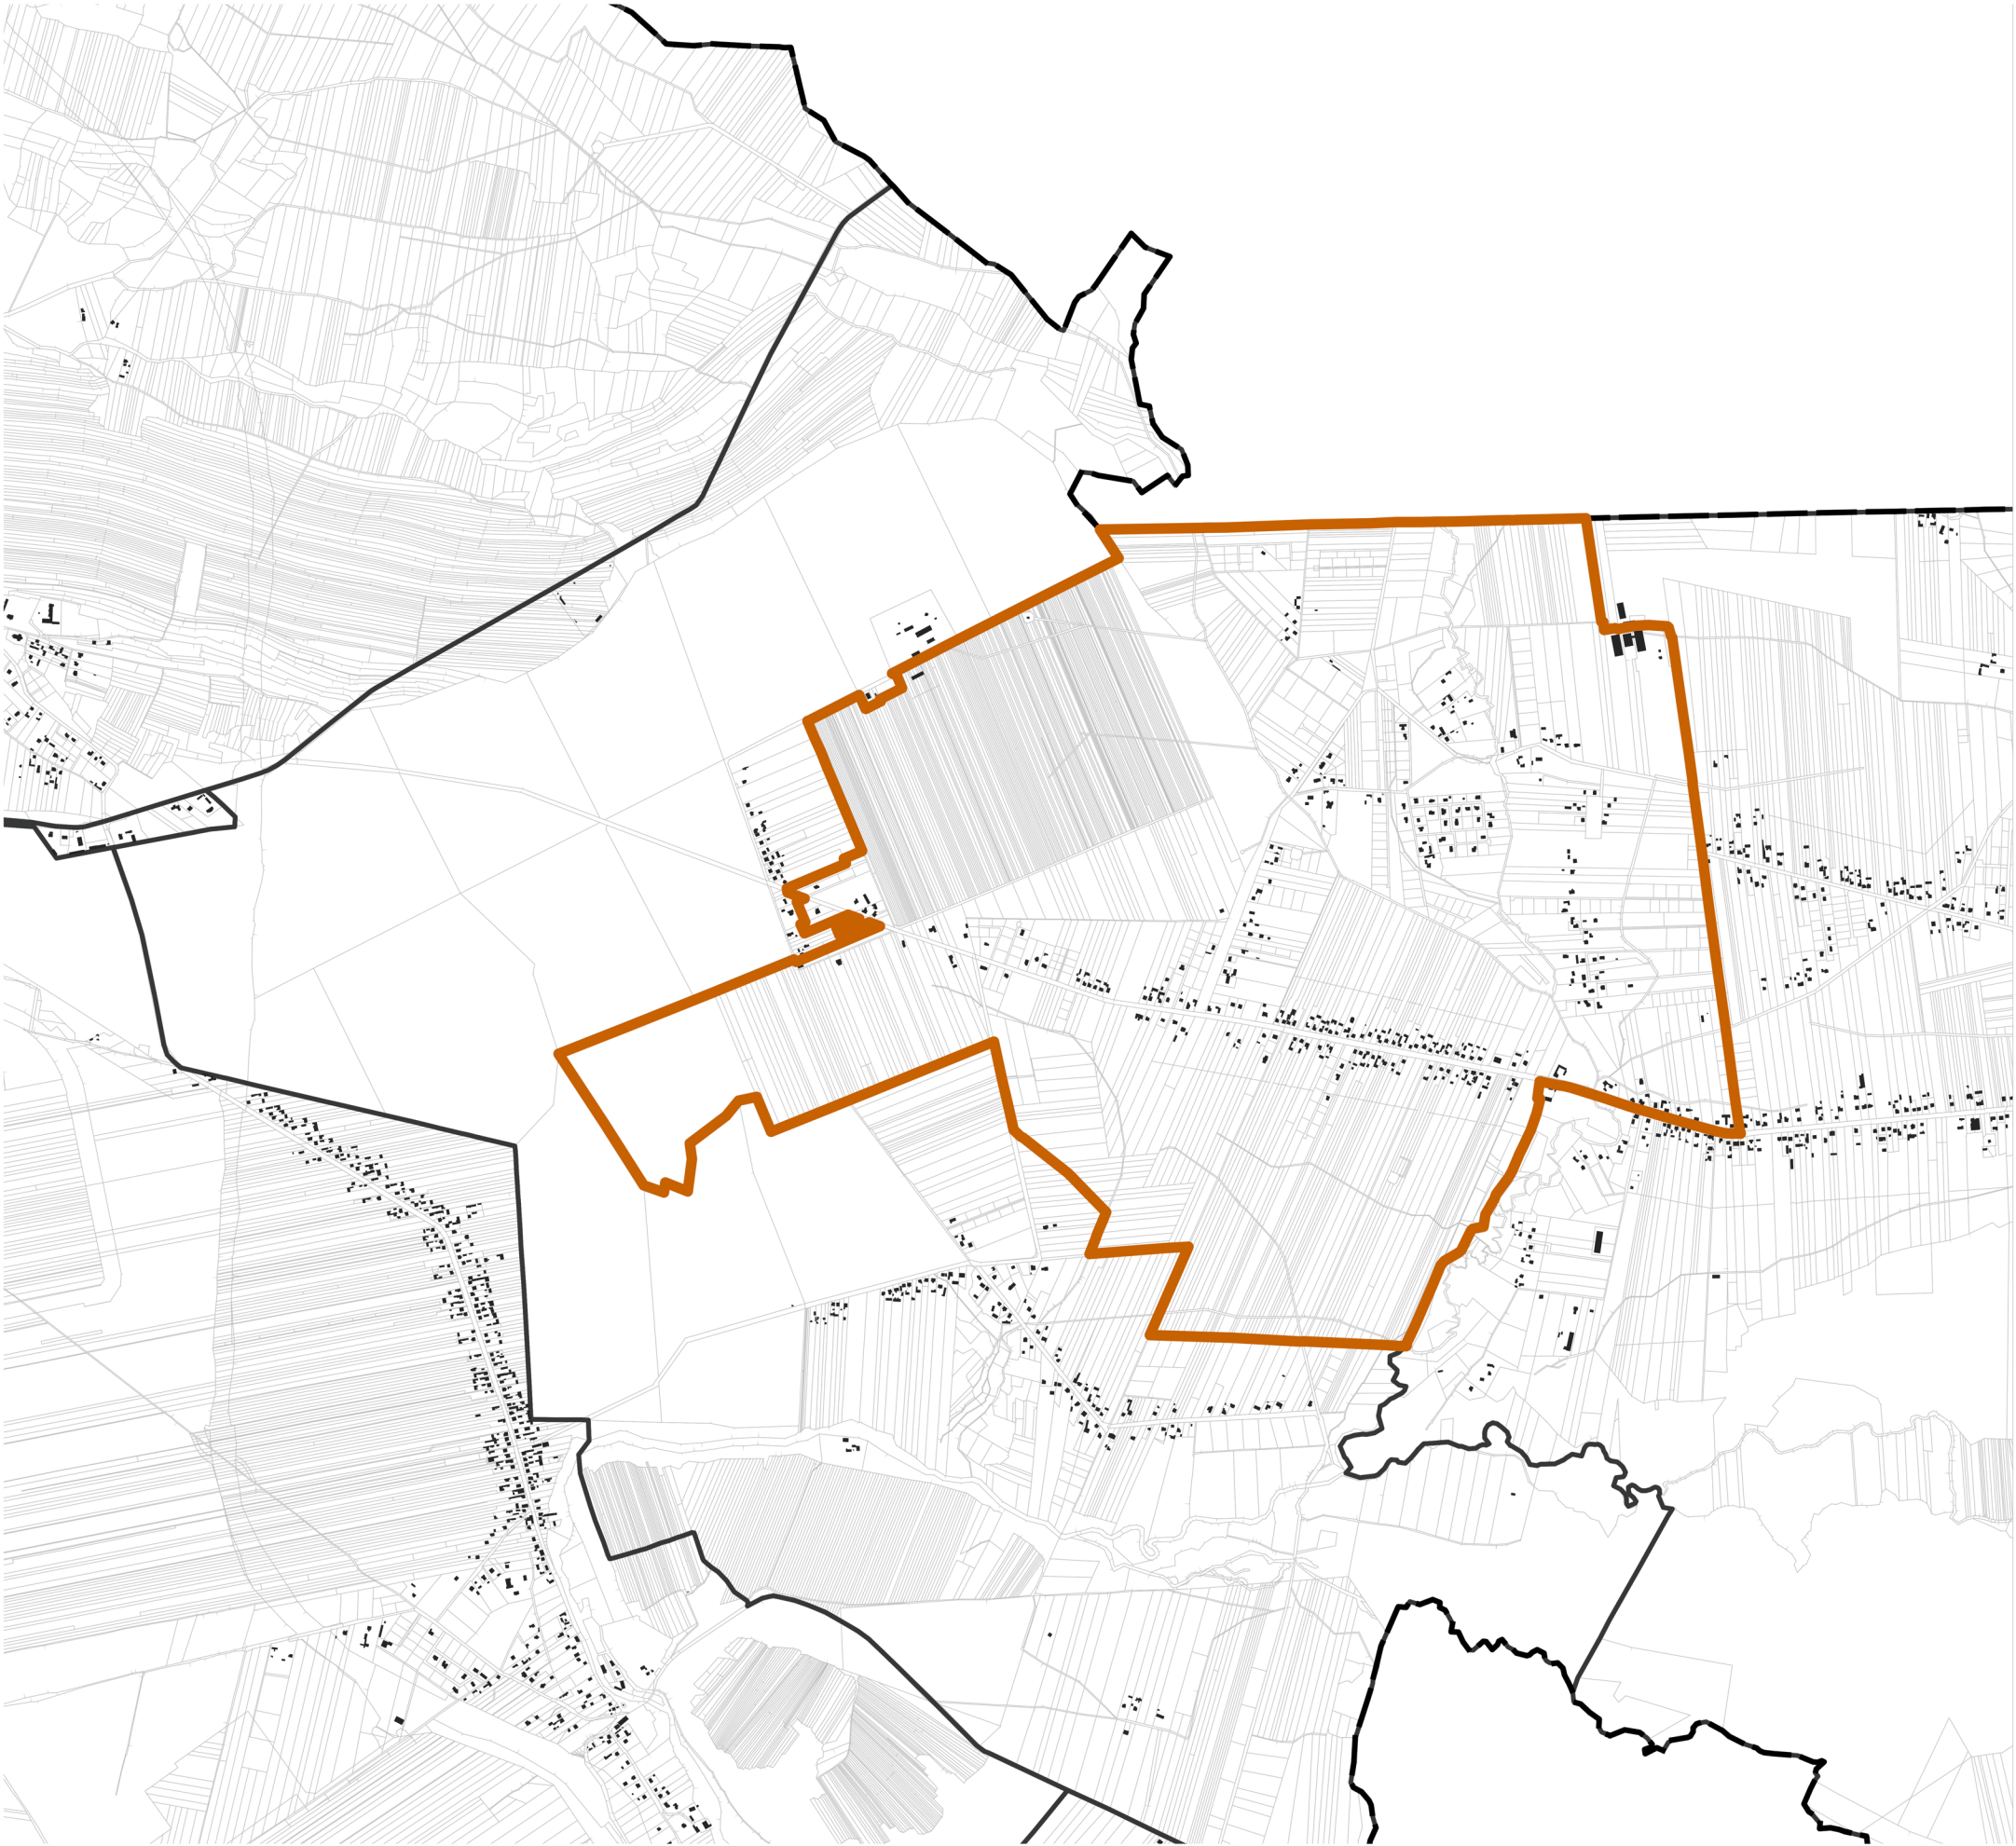

skala 1:20000

granica obszaru opracowania
miejscowego planu zagospodarowania przestrzennego