

UCHWAŁA NR LXIV/1144/2024
RADY MIEJSKIEJ W DĄBROWIE GÓRNICZEJ

z dnia 20 marca 2024 r.

w sprawie przystąpienia do sporządzenia zmiany miejscowego planu zagospodarowania przestrzennego miasta Dąbrowa Górnicza dla terenów w rejonie ul. Manifestu Lipcowego oraz terenów przemysłowych w rejonie ulic: Tworzeń i Rożdzieńskiego

Na podstawie art. 7 ust. 1 pkt 1, art. 18 ust. 2 pkt 5 ustawy z dnia 8 marca 1990 roku o samorządzie gminnym (tekst jednolity Dz. U. z 2023 r. poz. 40 z późn. zm.), art. 14 ust. 1, 2, 4, 6a pkt 2 oraz art. 15 ust. 2 pkt 10 ustawy z dnia 27 marca 2003 roku o planowaniu i zagospodarowaniu przestrzennym (tekst jednolity Dz. U. z 2023 r., poz. 977 z późn. zm.) oraz art. 1 pkt 11 ustawy z dnia 7 lipca 2023r. o zmianie ustawy o planowaniu i zagospodarowaniu przestrzennym oraz niektórych innych ustaw (Dz.U. z 2023r. poz. 1688), na wniosek Prezydenta Miasta

Rada Miejska w Dąbrowie Górniczej uchwala, co następuje:

§ 1. Przystąpić do sporządzenia zmiany miejscowego planu zagospodarowania przestrzennego miasta Dąbrowa Górnicza dla terenów w rejonie ul. Manifestu Lipcowego oraz terenów przemysłowych w rejonie ulic: Tworzeń i Rożdzieńskiego, zatwierdzonego Uchwałą VIII/161/2015 Rady Miejskiej w Dąbrowie Górniczej z dnia 24 czerwca 2015r., opublikowanego w Dzienniku Urzędowym Województwa Śląskiego poz. 3502 z dnia 01 lipca 2015.

§ 2. Przedmiotem zmiany planu będą ustalenia dotyczące lokalizacji niezamontowanych na budynkach instalacji odnawialnych źródeł energii oraz przebudowa istniejących i budowa nowych elementów infrastruktury energetycznej oraz ustalenia sposobów zaopatrywania w energię elektryczną.

§ 3. Granice obszaru objętego zmianą planu obejmują teren, określony w załączniku graficznym nr 1 do niniejszej uchwały, który stanowi jej integralną część.


§ 4. Traci moc uchwała LIII/943/2023 Rady Miejskiej w Dąbrowie Górniczej z dnia 22 marca 2023r. w sprawie przystąpienia do sporządzenia zmiany miejscowego planu zagospodarowania przestrzennego miasta Dąbrowa Górnicza dla terenów w rejonie ul. Manifestu Lipcowego oraz terenów przemysłowych w rejonie ulic: Tworzeń i Rożdzieńskiego.

§ 5. Wykonanie uchwały powierza się Prezydentowi Miasta Dąbrowa Górnicza.


§ 6. Uchwała wchodzi w życie z dniem podjęcia.

PRZEWODNICZĄCA RADY MIEJSKIEJ W
DĄBROWIE GÓRNICZEJ
Agnieszka Pasternak

Granica obszaru opracowania na tle miasta
Dąbrowa Górnicza

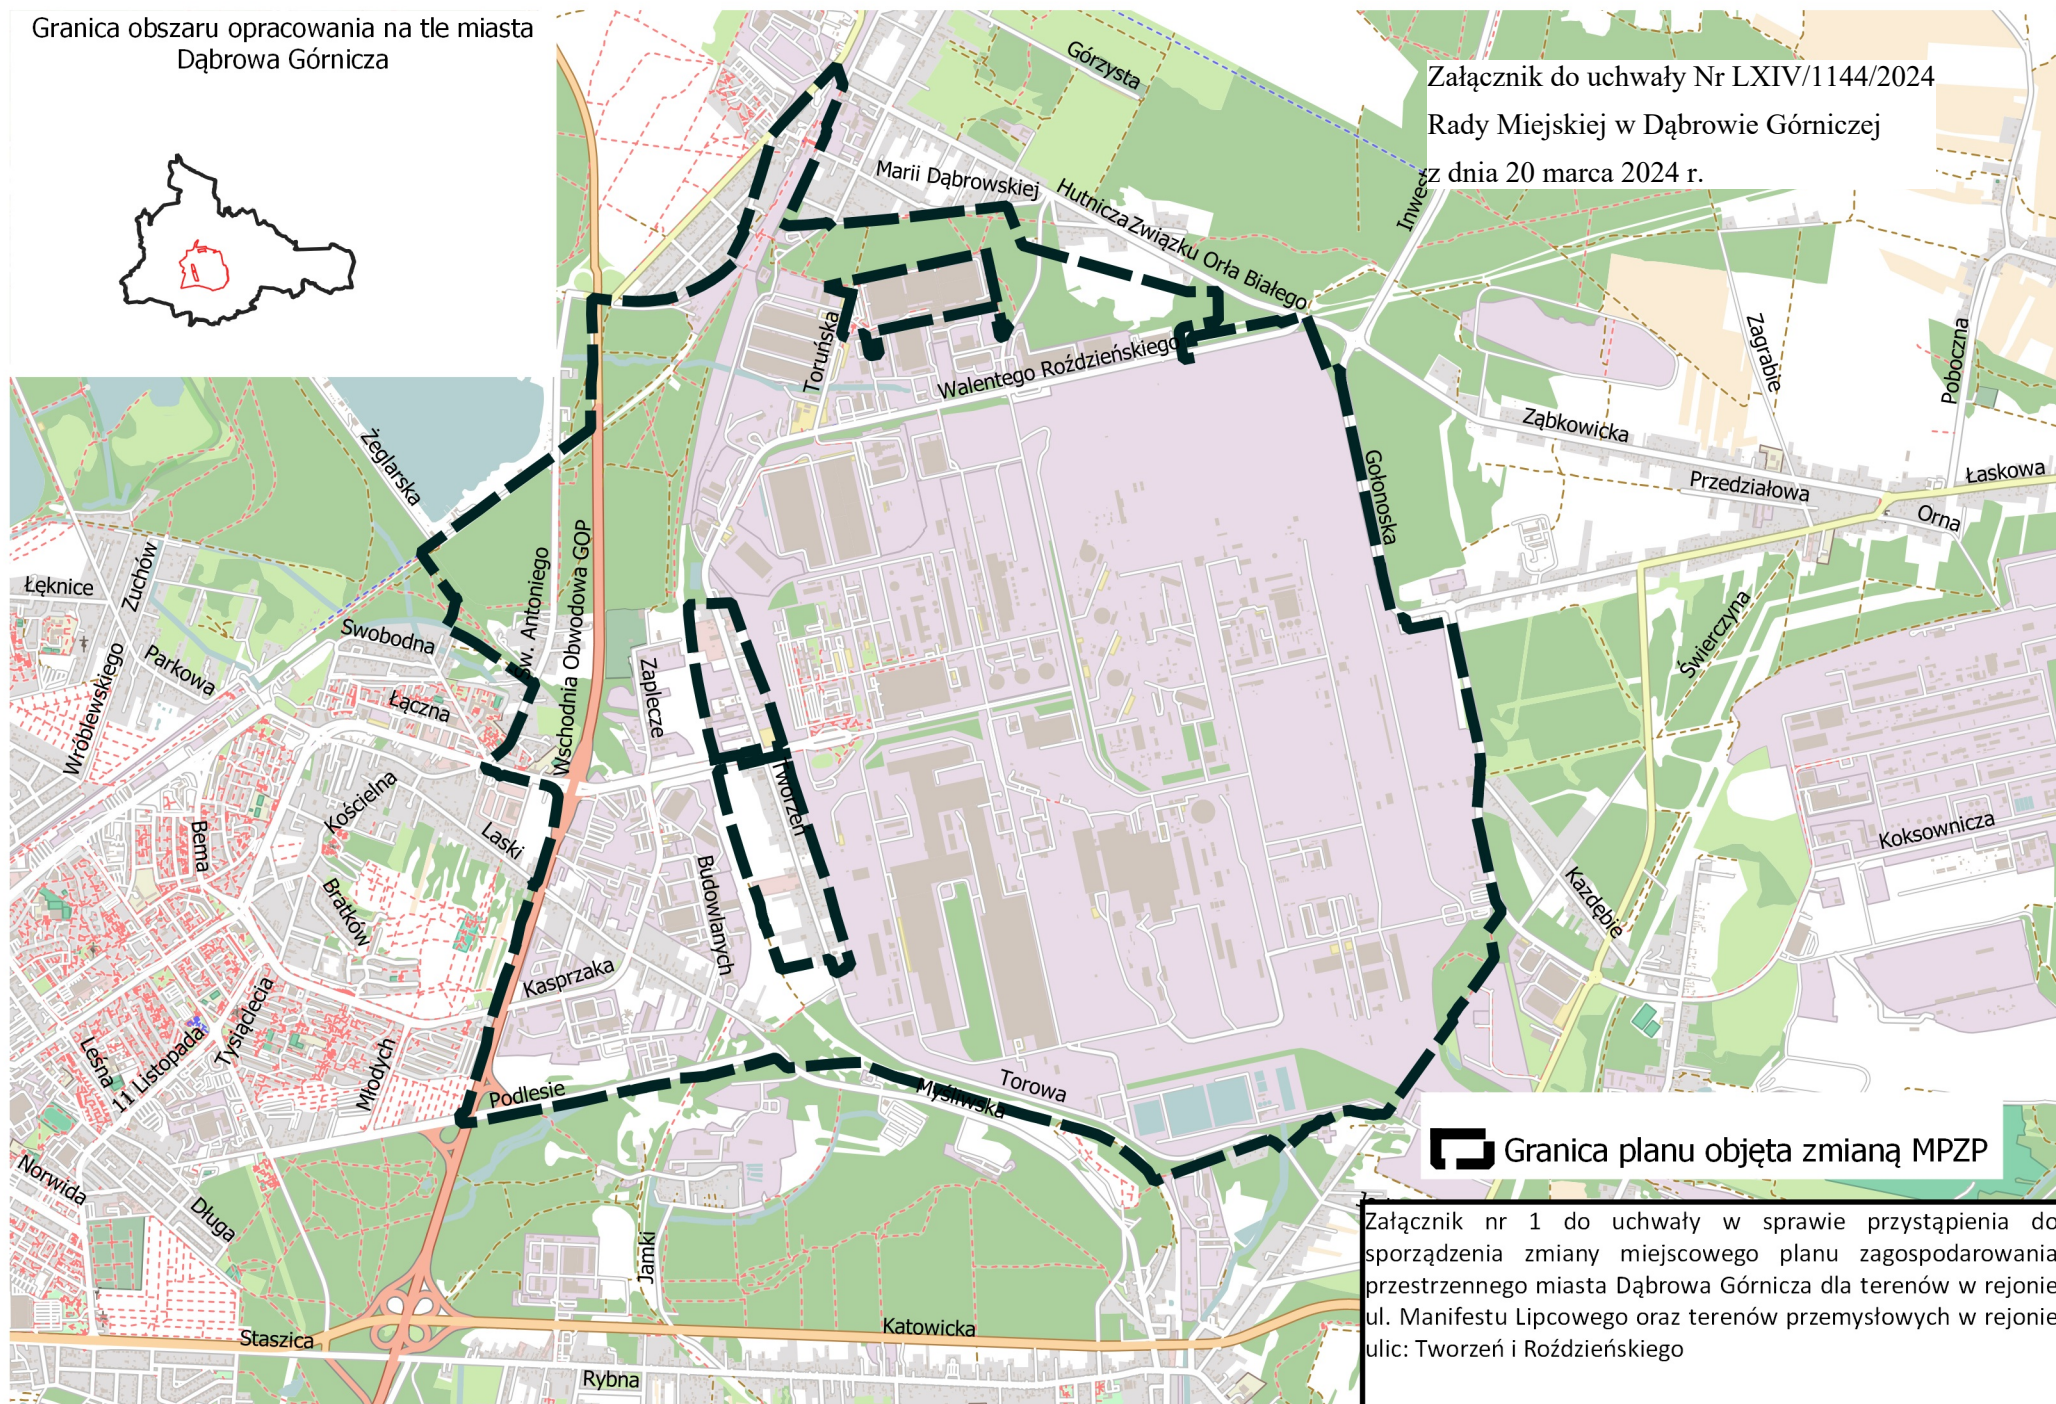

Załącznik do uchwały Nr LXIV/1144/2024
Rady Miejskiej w Dąbrowie Górniczej
z dnia 20 marca 2024 r.

 Granica planu objęta zmianą MPZP

Załącznik nr 1 do uchwały w sprawie przystąpienia do
sporządzenia zmiany miejscowego planu zagospodarowania
przestrzennego miasta Dąbrowa Górnicza dla terenów w rejonie
ul. Manifestu Lipcowego oraz terenów przemysłowych w rejonie
ulic: Tworzeń i Roździeńskiego