

Województwo: śląskie
Powiat: Dąbrowa Górnicza
Jedn. ewid.: Dąbrowa Górnicza 246501_1
Obręb: Dąbrowa Górnicza II 0020
Działka: 2858
Księga wieczysta:


Identyfikator zgłoszenia prac: WGK-III.6640.1214.2024
Numer zlecenia: 76/2024
Numer roboty wykonawcy: 136/2024

Załącznik nr
do Zarządzenia nr **724.2025**
Prezydenta Miasta Dąbrowy Górniczej
z dnia **12.03.2025r.**

MAPA DO USTANOWIENIA SŁUŻEBNOŚCI GRUNTOWEJ

na nieruchomości położonej w Dąbrowie Górniczej przy ul. Michała Spisaka 9

wykonana w skali 1:500

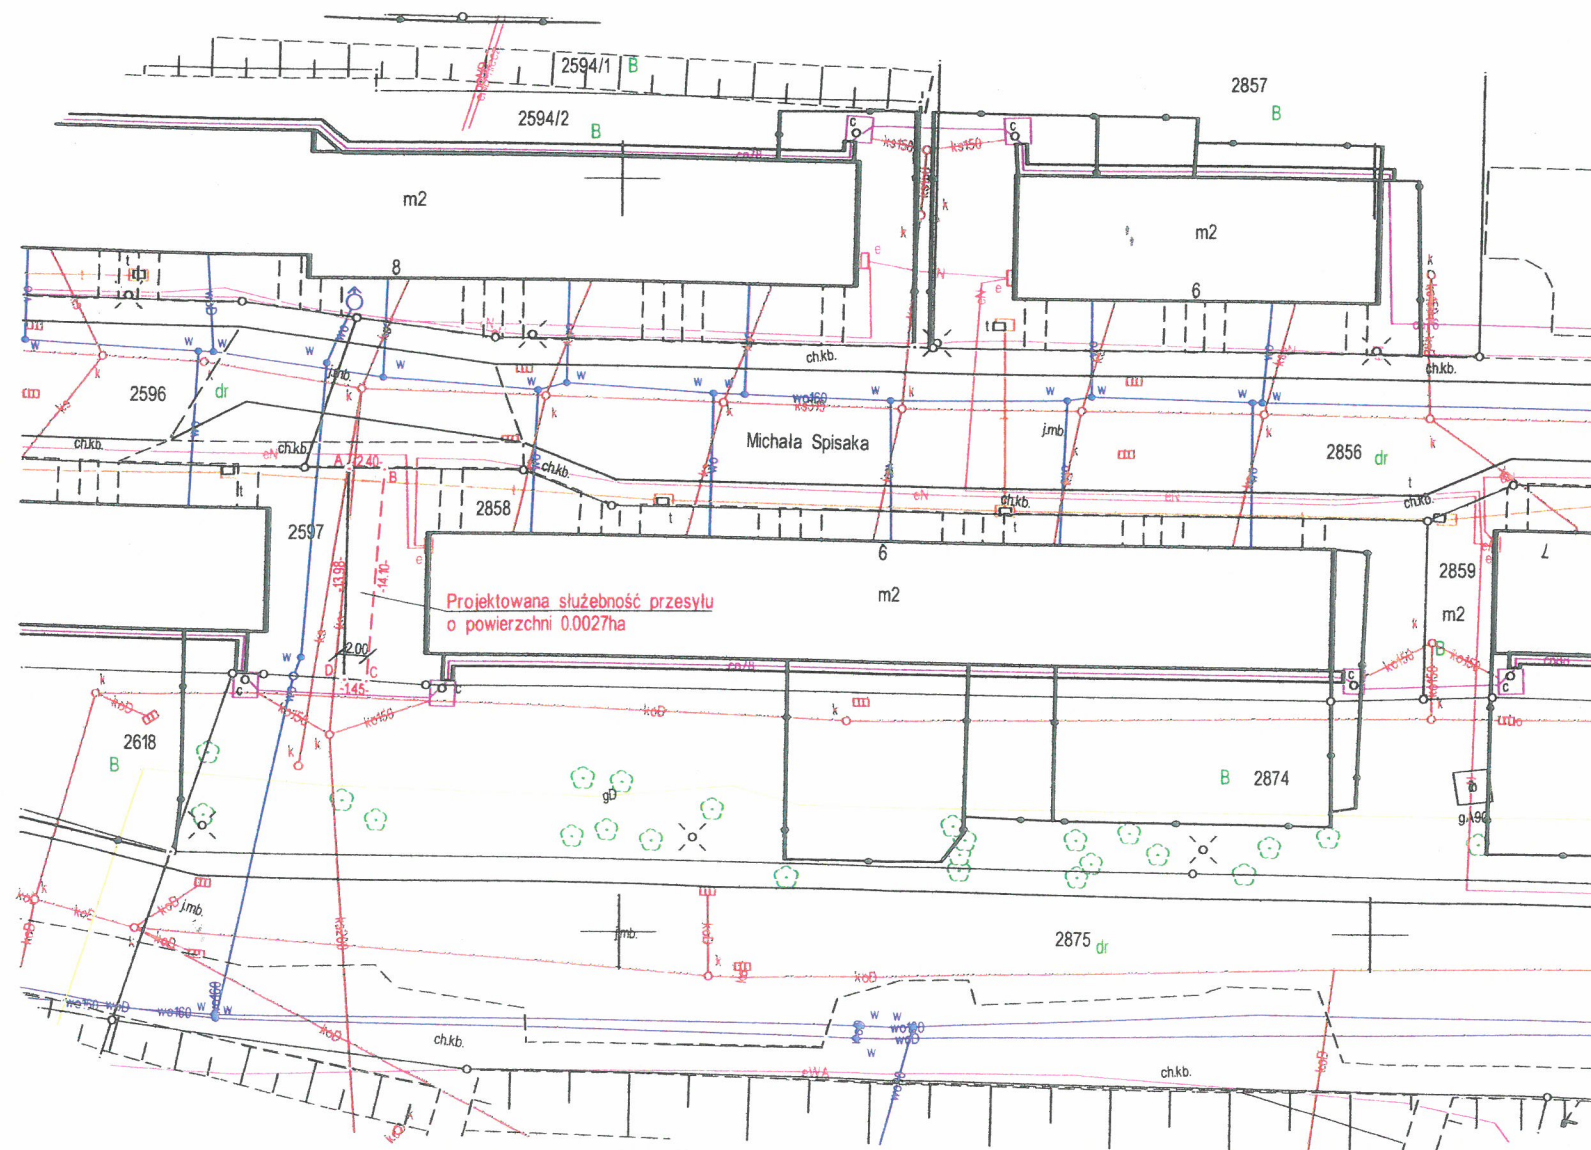

GEO-KART s.c.
E. Piórek, M. Święciak
41-200 Sosnowiec, ul. Teatralna 9
tel. (32) 266 12 21, 601 087 323
NIP 644-001-50-78

GEODETA UPRAWNIONY

mgr inż. **Eugeniusz Piórek**
Rej. GUGiK Nr 552

(pieczęć i podpis wykonawcy)
Data: 03.09.2024r.

Prezydent Miasta
Marcin Bazylak

SZKIC ORIENTACYJNY 1:50000

