



PW "ELMAR" 41-300 Dąbrowa Górnicza, ul. Kościuszki 27				
Investor:	Urząd Miasta Dąbrowa Górnicza, ul. Graniczna 21			
Objekt:	Bieżący Remont Infrastruktury, Dąbrowa Górnicza ul. Legionów Polskich			
Treść rys.	RZUT- INWENTARYZACJA			
	Data	Nazwisko	Branża: BUDOWLANA	
Projektował	08.2006	mgr inż. Jacek Marzec	Nr rys.: 1	
Kreślił	08.2006	mgr inż. Tomasz Mecik	Skala: 1:100	

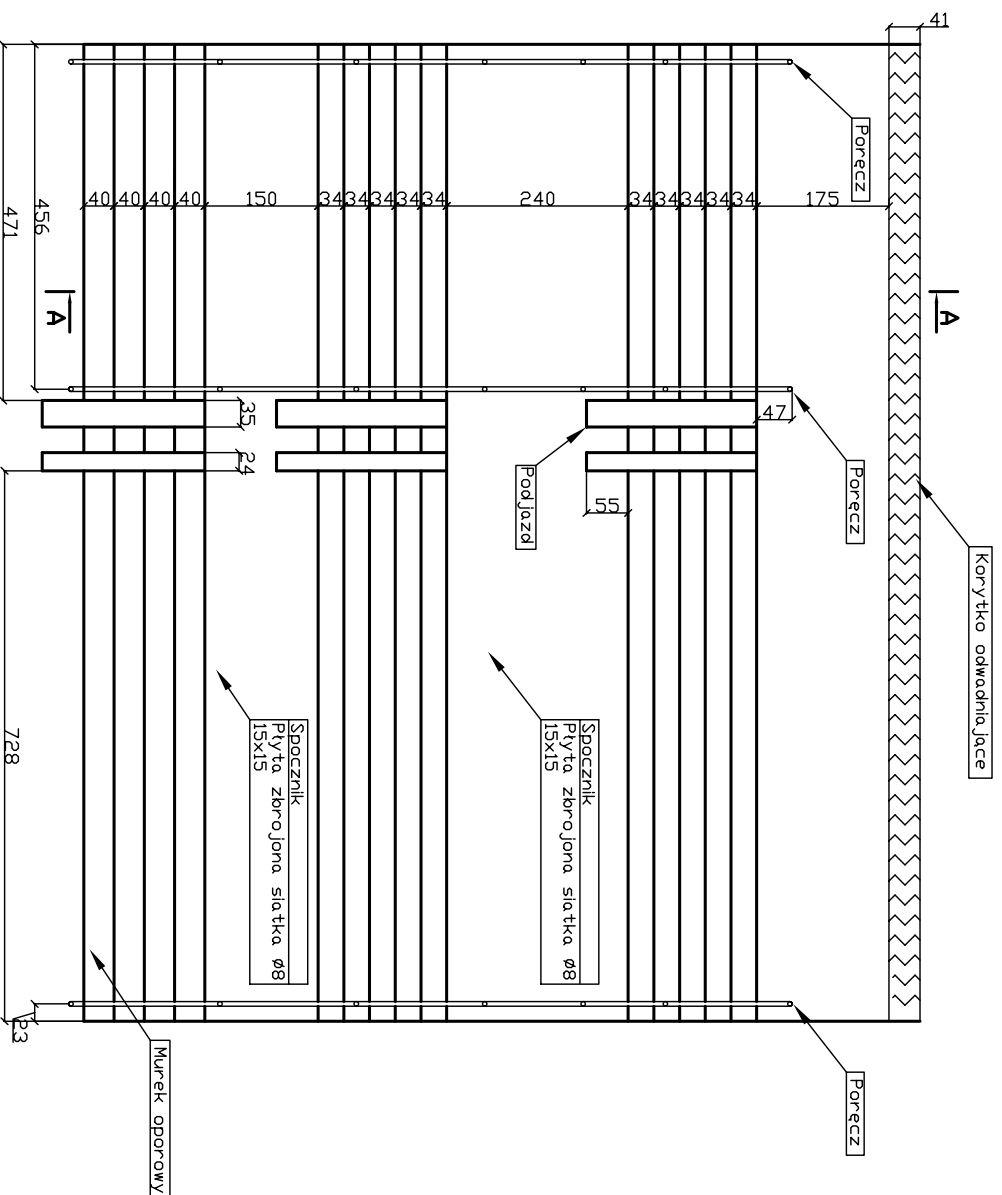




PW "ELMAR" 41-300 Dąbrowa Górnicza, ul. Kościuszkii 27			
Investor:	Urząd Miasta Dąbrowa Górnicza ul. Graniczna 21		
Obiekt:	Bieżący Remont Infrastruktury. Dąbrowa Górnicza ul. Legionów Polskich		
Treść rys.	RZUT- PROJEKT		
	Data	Nazwisko	Branża: BUDOWLANA
Projektował	08.2006	mgr inż. Jacek Marzec	Nr rys: Skala:
Kresilił	08.2006	mgr inż. Tomasz Męcił	3 1:100

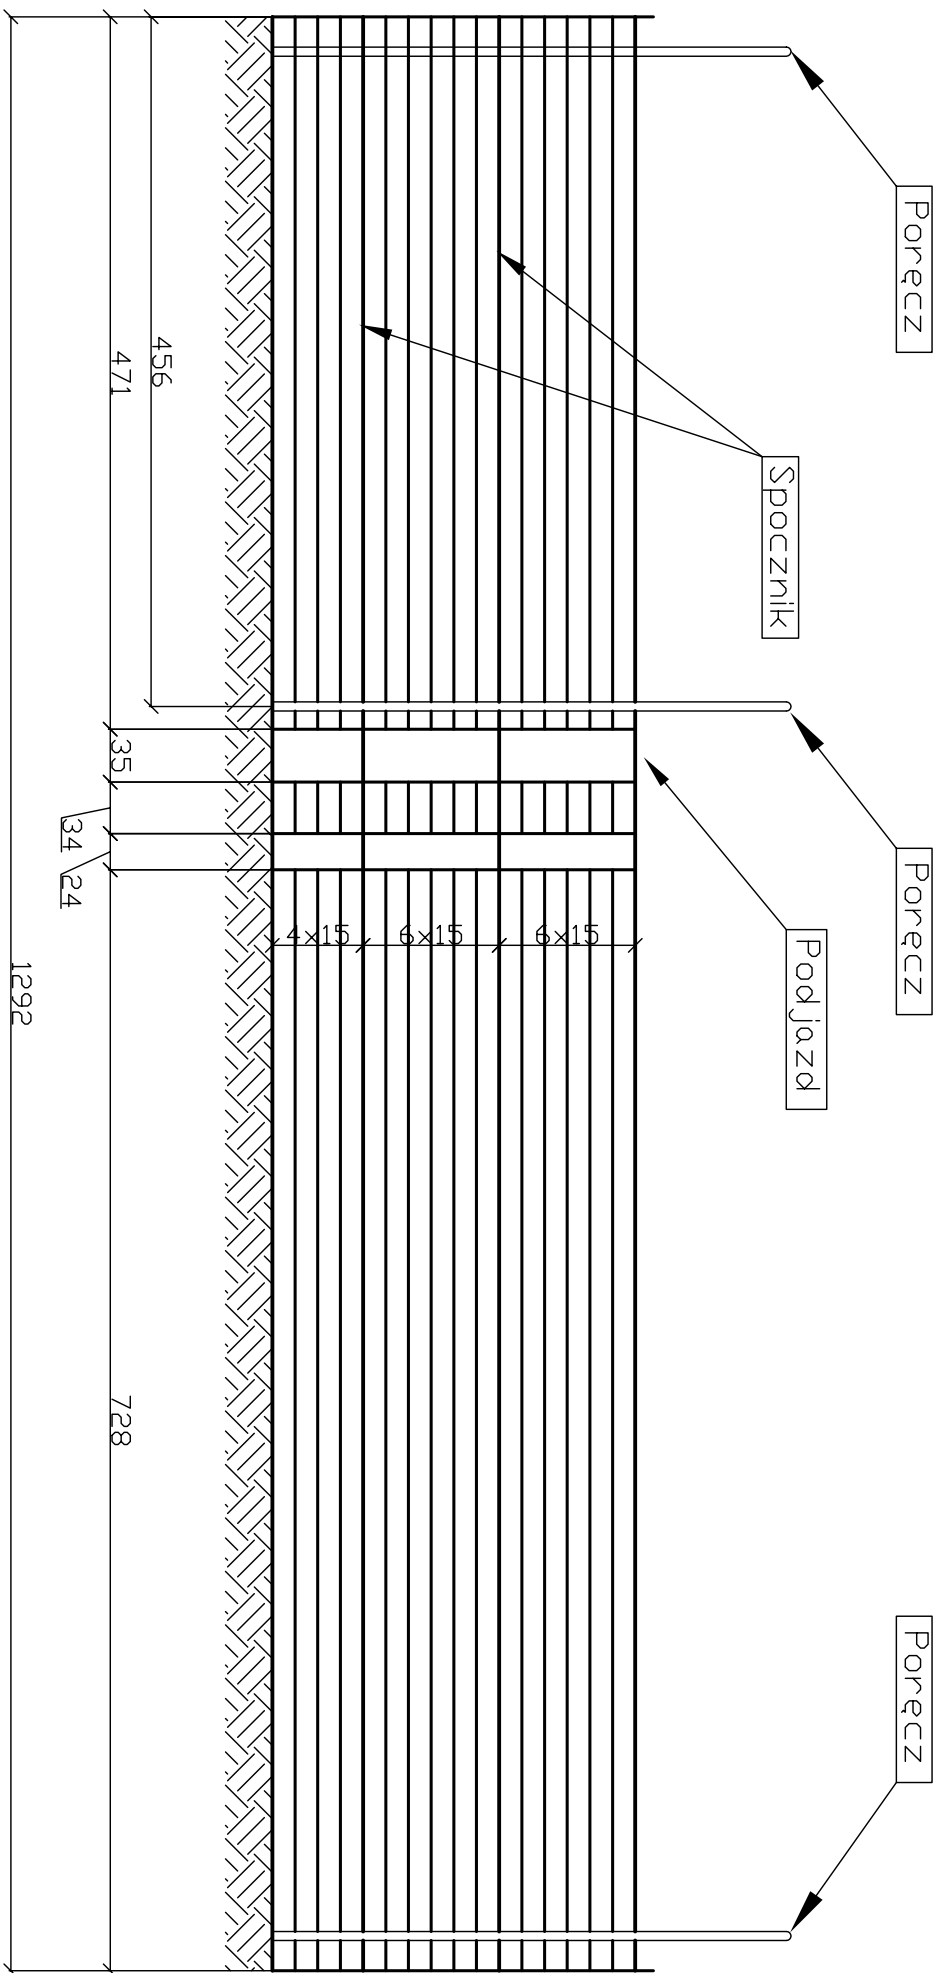

PW "ELMAR" 41-300 Dąbrowa Górnicza, ul. Kościuszki 27					
Investor:	Urząd Miasta Dąbrowa Górnicza ul. Graniczna 21				
Obiekt:	Bieżący Remont Infrastruktury, Dąbrowa Górnicza ul. Legionów Polskich				
Treść rys.	WIDOK - PROJEKT				
	Data	Nazwisko		Branża: BUDOWLANA	
Projektował	08.2006	mgr inż. Jacek Marzec		Nr rys.: 4	
Kreślił	08.2006	mgr inż. Tomasz Mecik		Skala: 1:50	

A-A

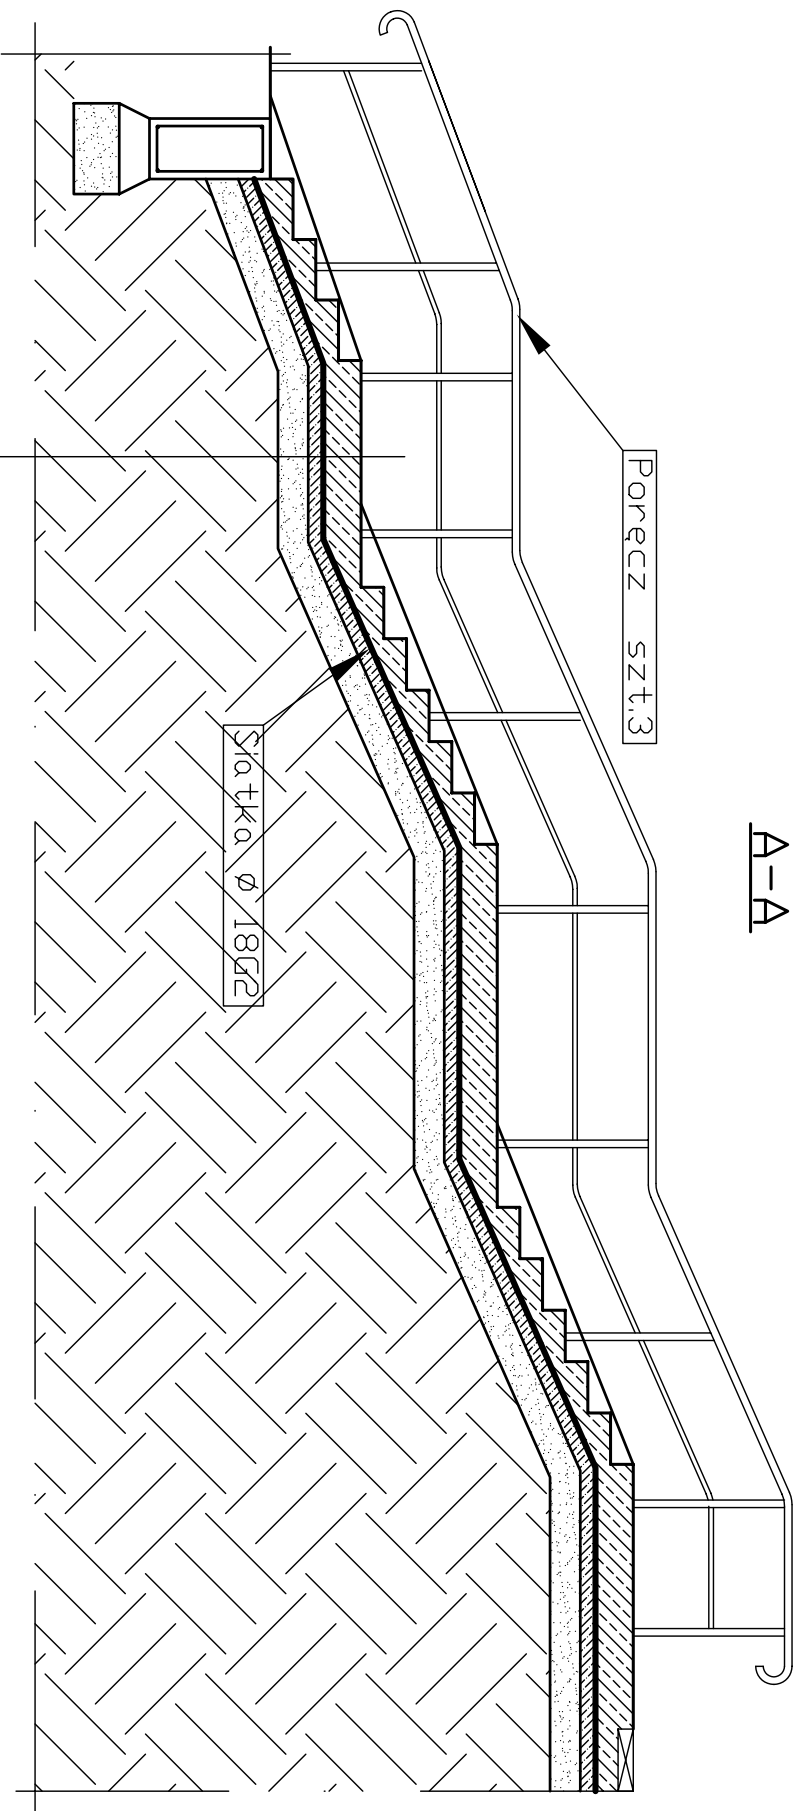


Murek oporowy

1:20

40

4xØ12 18G2

Ø6 St0S co 20cm

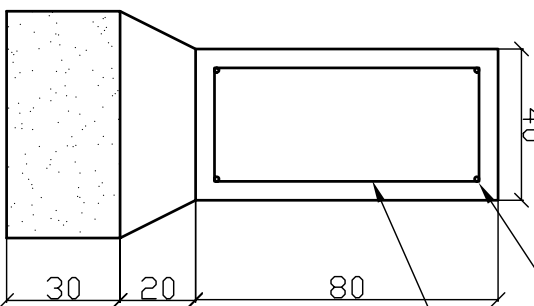

WARSTWY:

- Płytki mrozoodporne 9mm
- Beton B15 zbrojony 10cm
- Chudy beton B7,5 10cm
- Podsyпка piaskowa 20cm
- Grunť rodzimy

PW "ELMAR" 41-300 Dąbrowa Górnicza, ul. Kościuszki 27

Inwestor: Urząd Miasta Dąbrowa Górnicza ul. Graniczna 21

Obiekt: Bieżący Remont Infrastruktury, Dąbrowa Górnicza ul. Legionów Polskich

Treść rys. PRZEKRÓJ POPRZECZNY A-A

	Data	Nazwisko		Branża: BUDOWLANA
Projektował	08.2006	mgr inż. Jacek Marzec		Nr rys.: 5
Kreślił	08.2006	mgr inż. Tomasz Meckl		Skala: 1:50