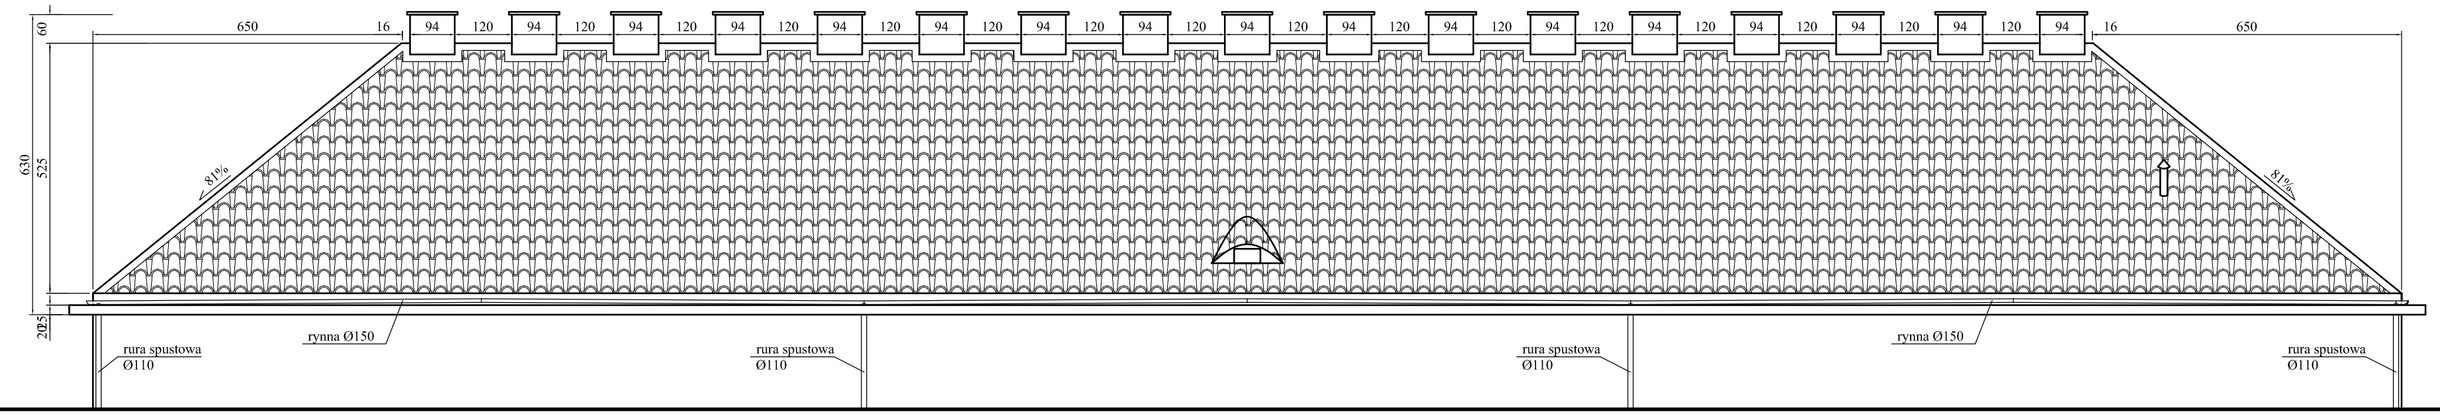

WIDOK OD FRONTU

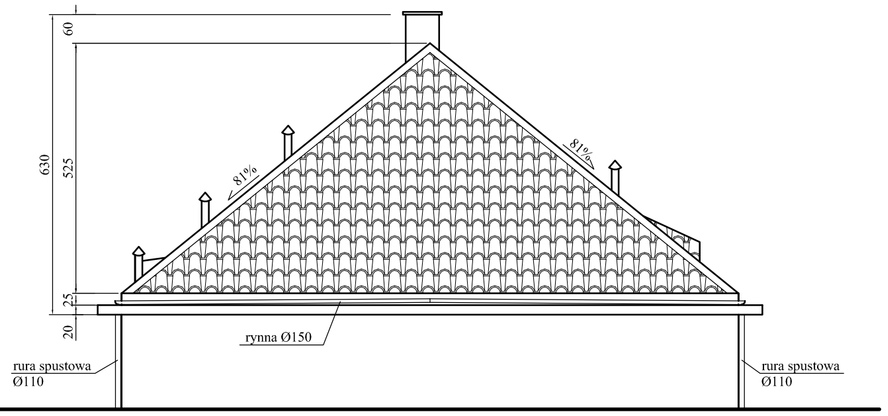

WIDOK Z BOKU

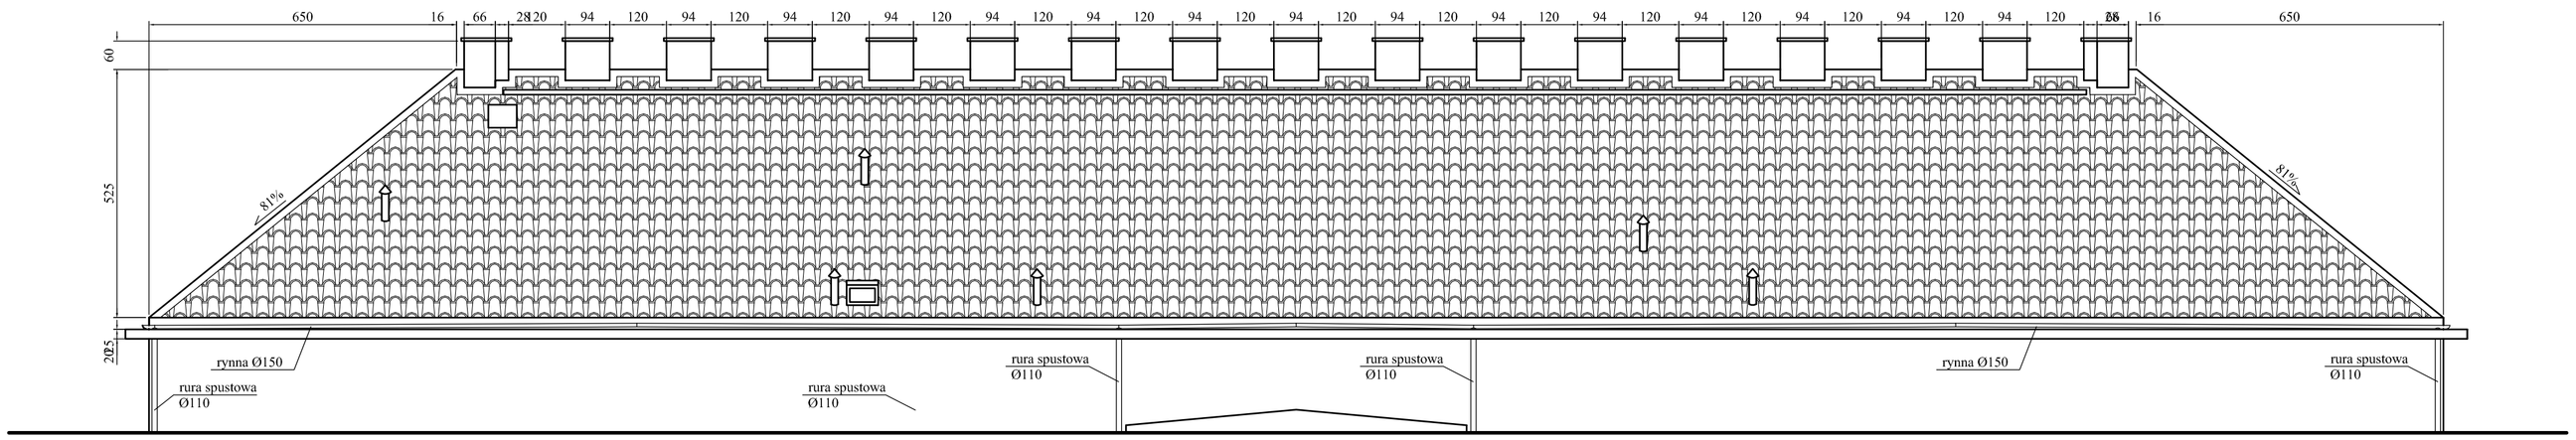

WIDOK OD STRONY SALI GIMNASTYCZNEJ

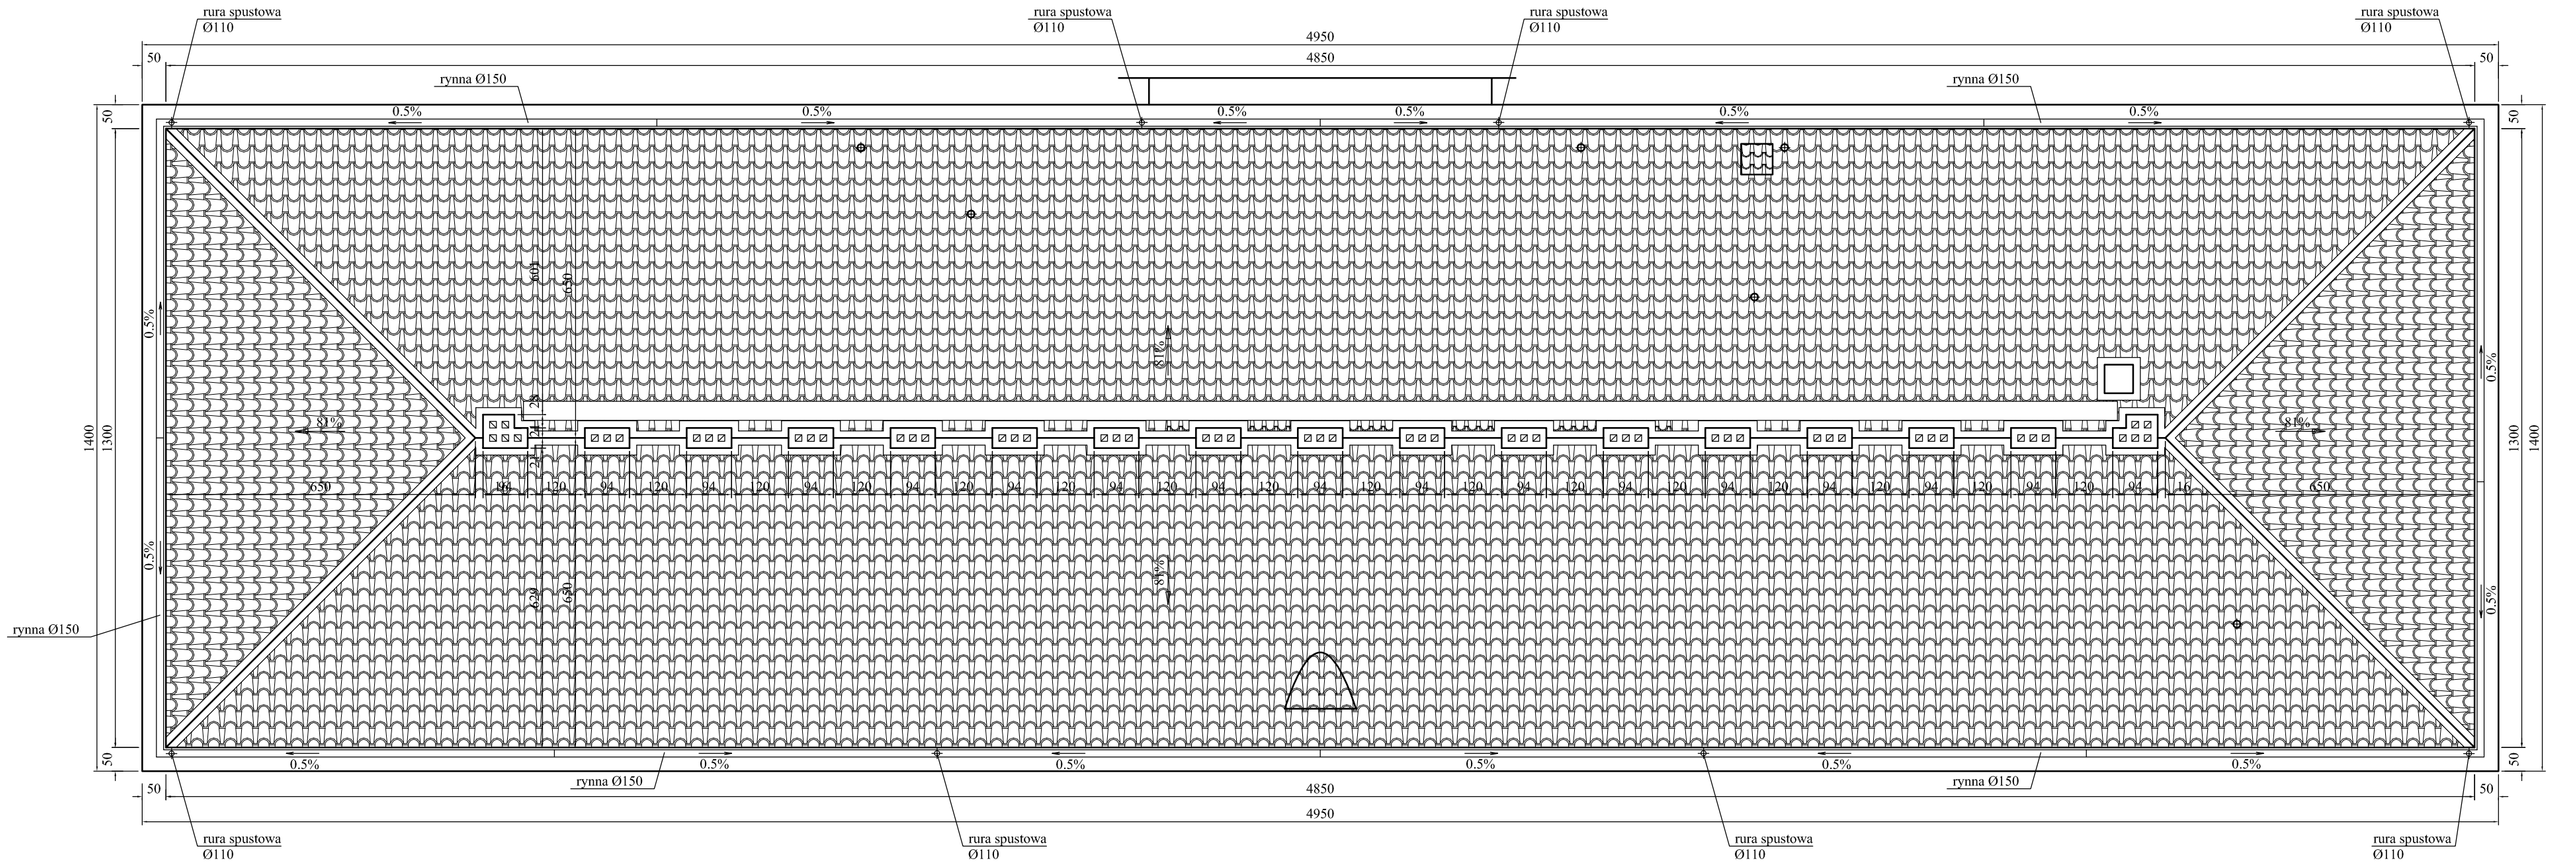

RZUT DACHU

TYTUŁ RYSUNKU		NAZWISKO	UPRAW.	DATA	PODPIS
RZUT DACHU BUDYNEK SZKOŁY	ASYSTENT	Michał WAŁKUSKI		IX.2005	
	ASYSTENT	Wojtek FIGULA		IX.2005	
	ASYSTENT	Paweł ANDRECZKO		IX.2005	
	ASYSTENT	Iwona KONSEK		IX.2005	
	PROJEKTANT	Dariusz MAJER	627/02	IX.2005	

OBIEKT
SP 11
DĄBROWA GÓRNICZA AL. PIŁSUDSKIEGO 103

SKALA 1:100

NR RYSUNKU 1

INWESTOR
URZĄD MIEJSKI
41-300 DĄBROWA GÓRNICZA UL. GRANICZNA 21

"KOSZT-BUD"
Dariusz MAJER
44-196 KNURÓW
UL. GEN. J. ZIĘTKA 18C/12

KOSZT-BUD
ZAKŁAD USŁUG PROJEKTOWO-KOSZTORYSOWYCH I NADZORU INWESTORSKIEGO
Dariusz Majer