



WIDOK Z BOKU

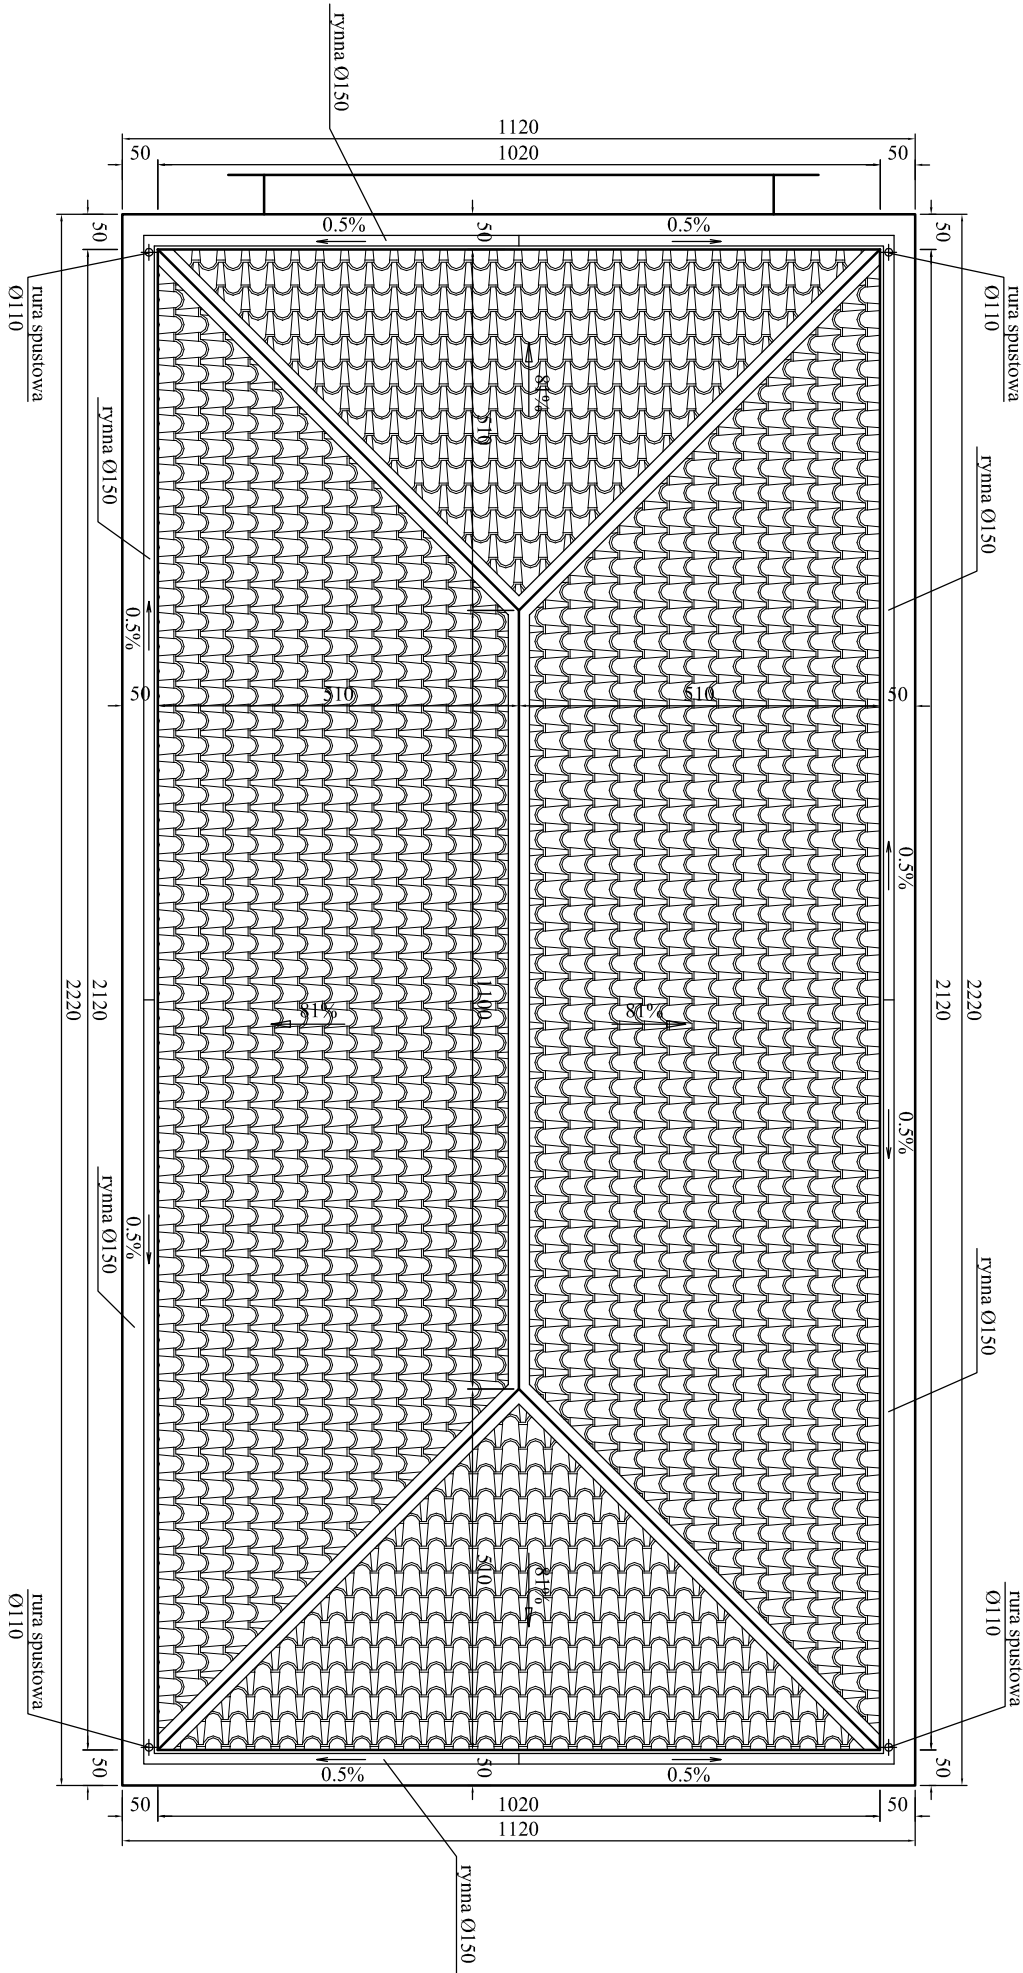

RZUT DACHU

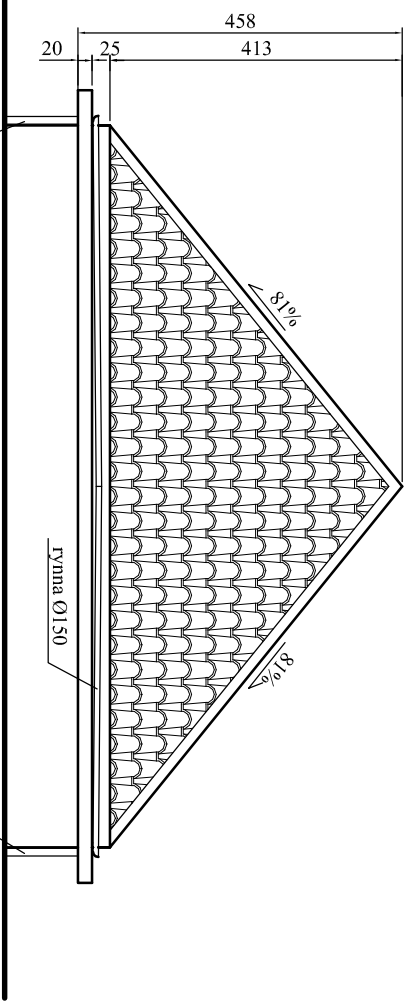

WIDOK Z BOKU

TYTUŁ RYSUNKU		NAZWIŚKO		UPRAW.		DATA		PODPIS	
RZUT DACHU SALA GIMNASTYCZNA		ASYSTENT	Miech WALKUSKI				XI 2005		
		ASYSTENT	Wojtek FIGULA				XI 2005		
		ASYSTENT	Paweł ANDRZEJCZO				XI 2005		
		ASYSTENT	Iwona KONSEK						
		PROJEKTANT	Dariusz MAJER		627/02		XI 2005		
OBIEKT SP 11		SKALA				NR RYSUNKU			
DĄBRÓWA GÓRNICZA AL. PIŁSUDSKIEGO 103		1:100				2			
INWESTOR URZĄD MIEJSKI									
41-500 DĄBRÓWA GÓRNICZA UL. GRANICZNA 21									
"KOSZT-BUD"									
Dariusz MAJER									
44-196 KNUROŃ									
UL. GEN. J. ZIĘTKA 18C/12									