DETAL OKAPU

SKALA 1:5

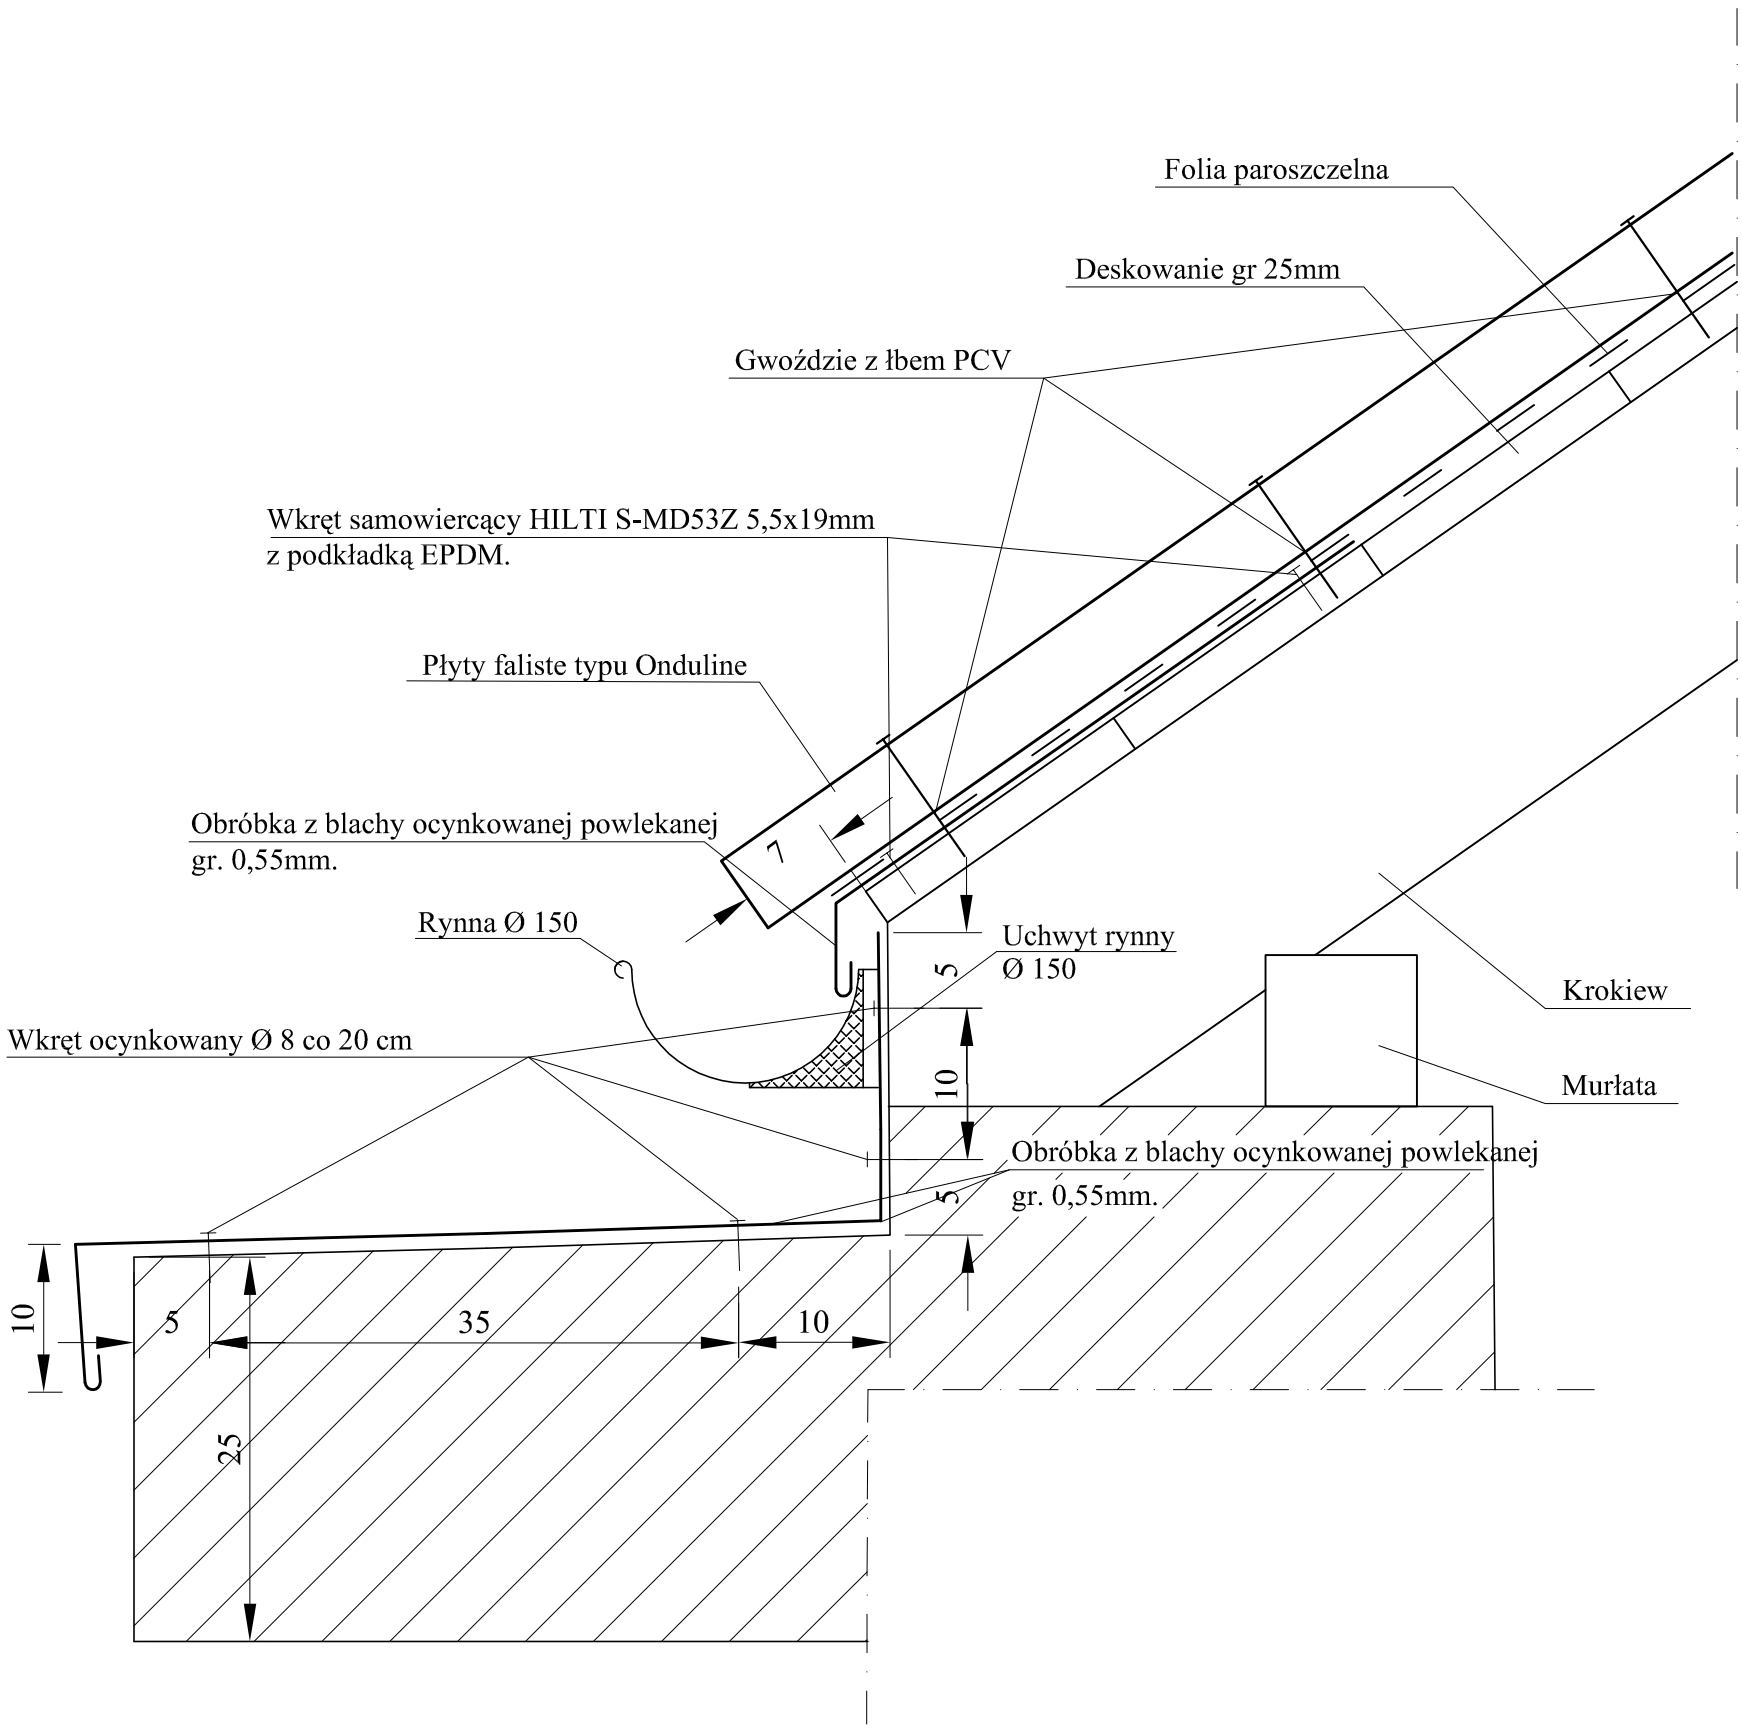

TYTUL RYSUNKU		NAZWISKO	UPRAW.	DATA	PODPIS
DETAL OKAPU	ASYSTENT	Michł WAŁKUSKI		*XI.2005*	
	ASYSTENT	Wojtek FIGULA		*XI.2005*	
	ASYSTENT	Paweł ANDRECZKO		*XI.2005*	
	ASYSTENT	Iwona KONSEK		*XI.2005*	
	PROJEKTANT	Dariusz MAJER	627/02	*XI.2005*	

OBIEKT
SP 11
DĄBROWA GÓRNICZA AL. PIŁUSUDSKIEGO 103

INWESTOR
URZĄD MIEJSKI
41-300 DĄBROWA GÓRNICZA UL. GRANICZNA 21

SKALA: 1:5

NR RYSUNKU: 3

"KOSZT-BUD"
Dariusz MAJER
44-196 KNURÓW
UL. GEN. J. ZIÊTKA 18C/12

KOSZT-BUD
ZAKŁAD USŁUG
PROJEKTOWO-KOSZTORYSOWYCH
I NADZORU INWESTORSKIEGO
Dariusz Majer