


DETAL OBRÓBK

SKALA 1:10

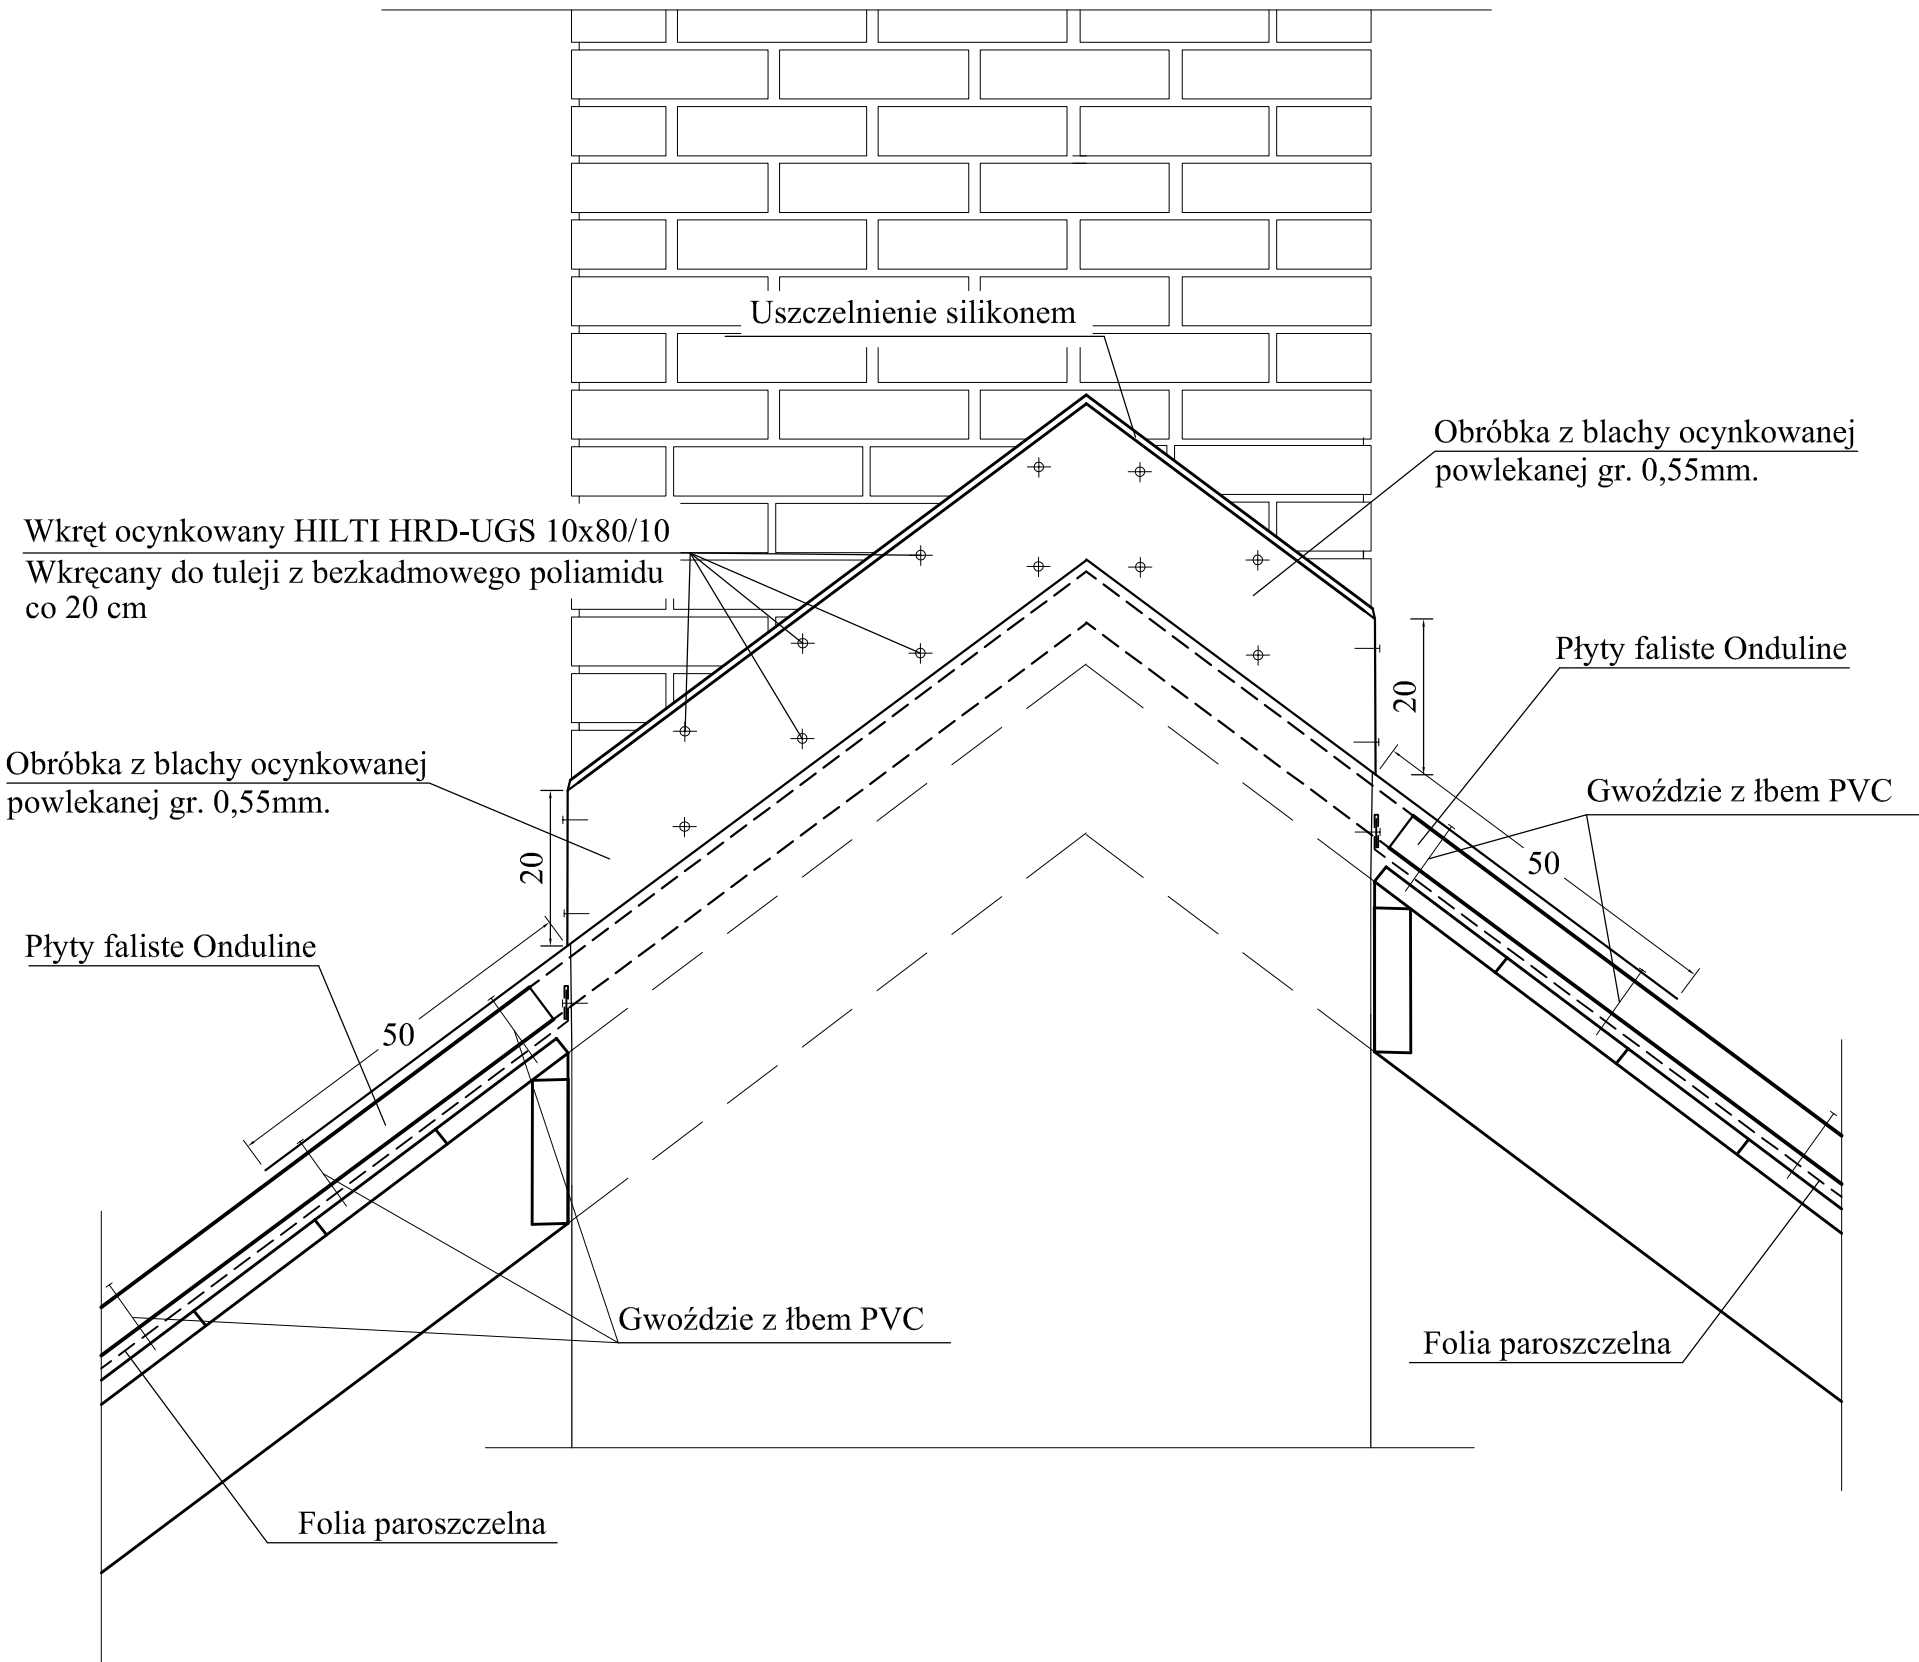

TYTUŁ RYSUNKU DETAL OBRÓBK KOMINA		NAZWIŚKO	UPRAW.	DATA	PODPIS
	ASYSTENT	Michł WALKUSKI		XI.2005	
	ASYSTENT	Wojek FIGULA		XI.2005	
	ASYSTENT	Paweł ANDRECZKO		XI.2005	
	ASYSTENT	Iwona KONSEK		XI.2005	
	PROJEKTANT	Dariusz MAJER	627/02	XI.2005	
OBIEKT SP 11 DĄBROWA GÓRNICZA AL. PIŁSUDSKIEGO 103		SKALA 1:10		NR RYSUNKU 4	
INWESTOR URZĄD MIEJSKI 41-300 DĄBROWA GÓRNICZA UL. GRANICZNA 21					
"KOSZT-BUD" Dariusz MAJER 44-196 KNURÓW UL. GEN. J. ZIĘTKA 18C/12				KOSZT-BUD ZAKŁAD USŁUG PROJEKTOWO-KOSZTORYSOWYCH I NADZORU INWESTORSKIEGO Dariusz Majer	