
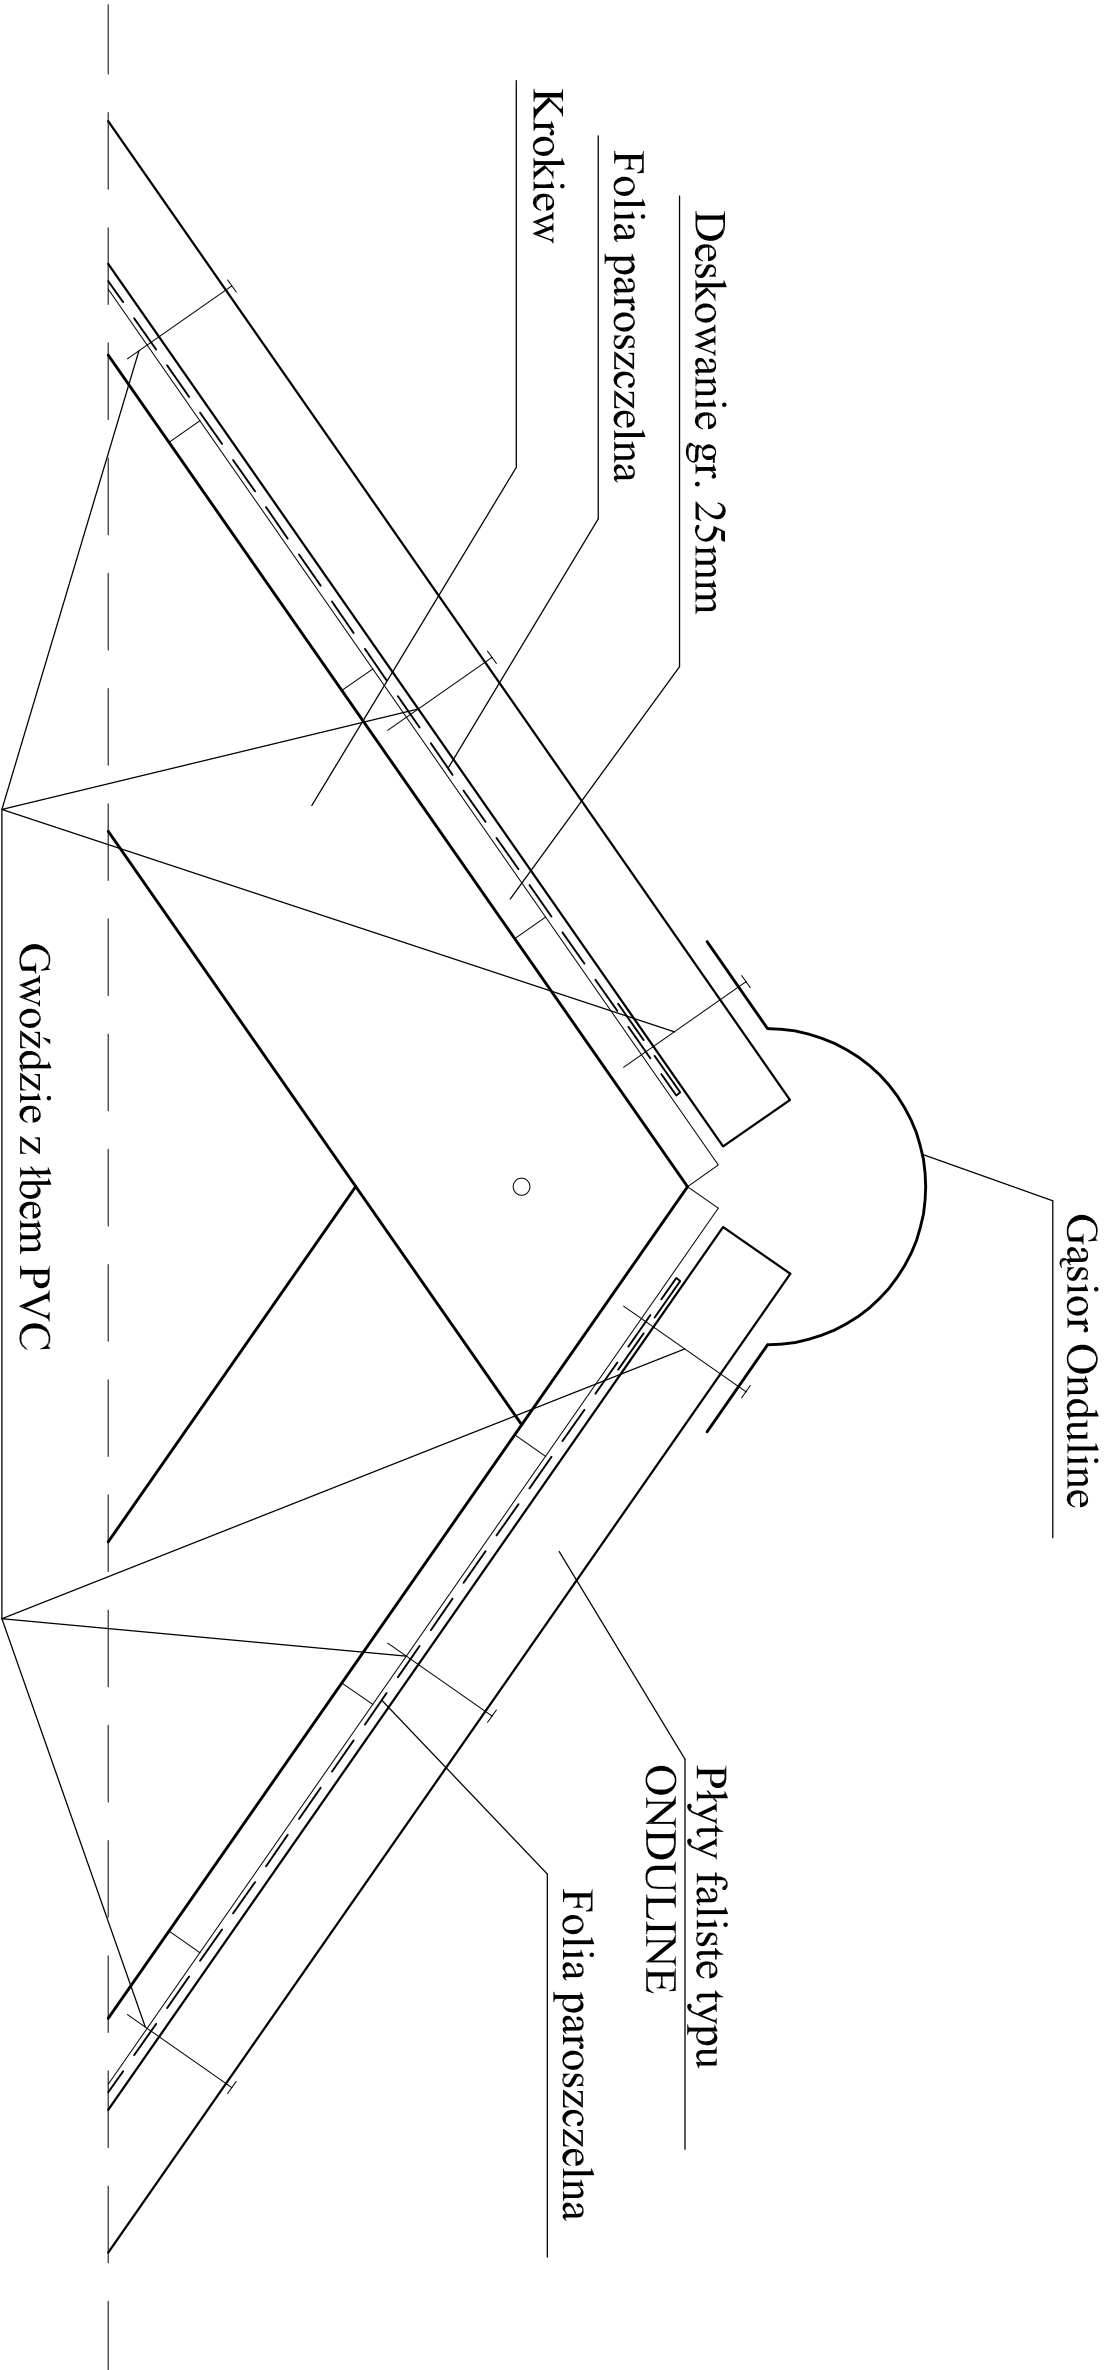


# DETAL KALENICY

SKALA 1:5

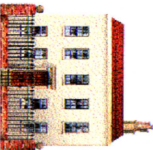

Tytuł rysunku			
DETAL KALENICY	ASYSTENT	MAŁYSKO	UPRAW.
	ASYSTENT	Miech WALKUSKI	DATA
	ASYSTENT	Wojtek FIGULA	PODPIS
	ASYSTENT	Paweł ANDRZCZKO	
	ASYSTENT	Imię KONSEK	
PROJEKTANT		Dariusz MAJER	627 102
OBJEKT		SKALA	NR RYSUNKU
SP 11			
DĄBROWA GÓRNICZA AL. PIŁSUDSKIEGO 103			
INWESTOR		1:5	5
URZĄD MIEJSKI			
41-300 DĄBROWA GÓRNICZA UL. GRANICZNA 21			
<div><div>"KOSZT-BUD"</div><div>Dariusz MAJER</div><div>44-196 KNURÓW</div><div>UL. GEN. J. ZIĘTKA 18C/12</div></div> <div><div><div>KOSZT-BUD</div><div>ZAKŁAD USŁUG</div><div>PROJEKTOWO-KONSALTORSKICH</div><div>I NADZORU INWESTORSKIEGO</div><div>Dariusz Majer</div></div></div>			