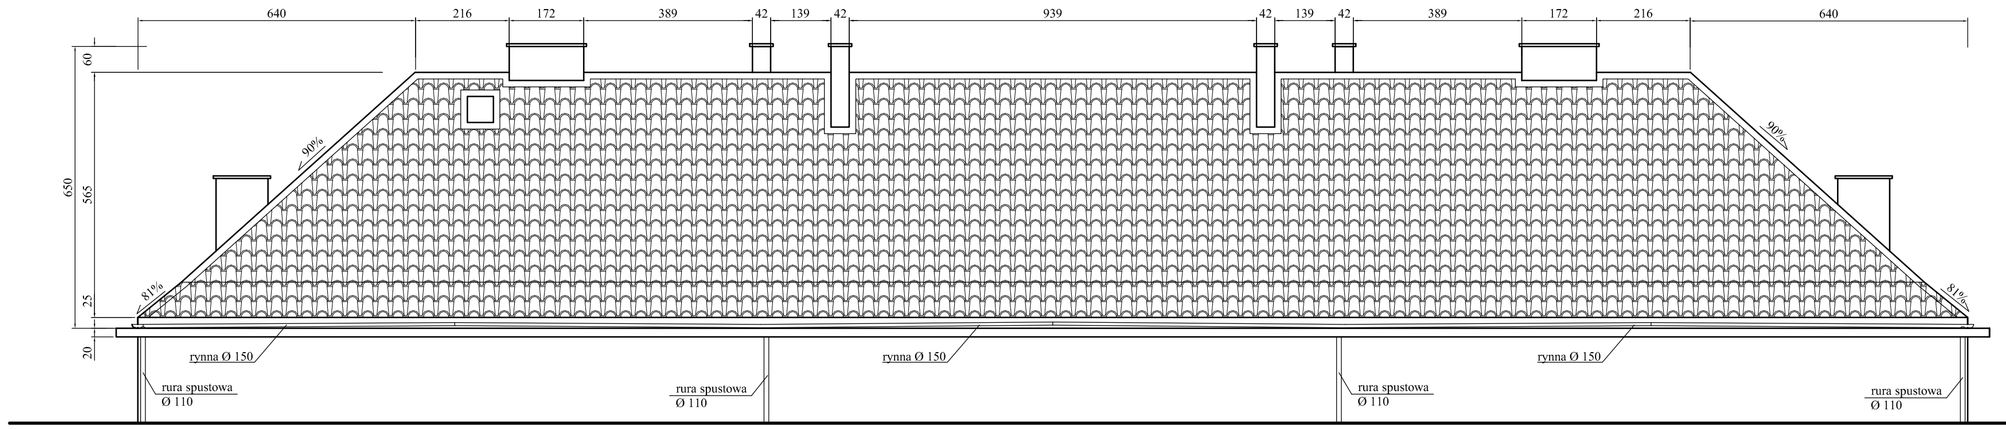

WIDOK OD TYŁU

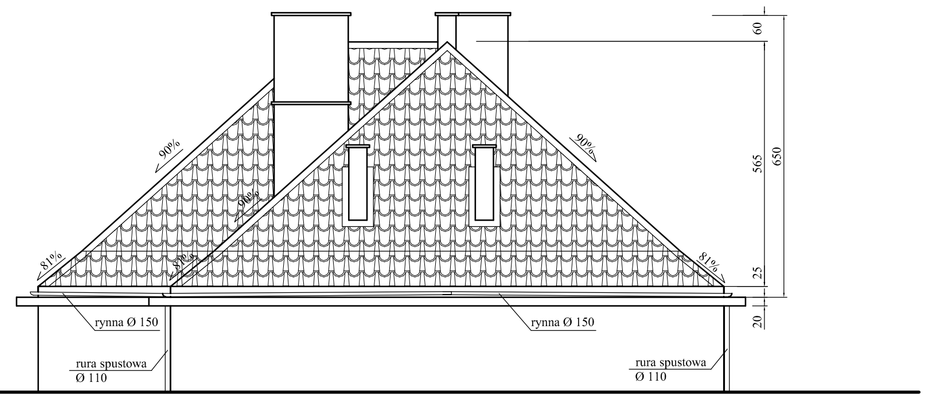

WIDOK Z BOKU

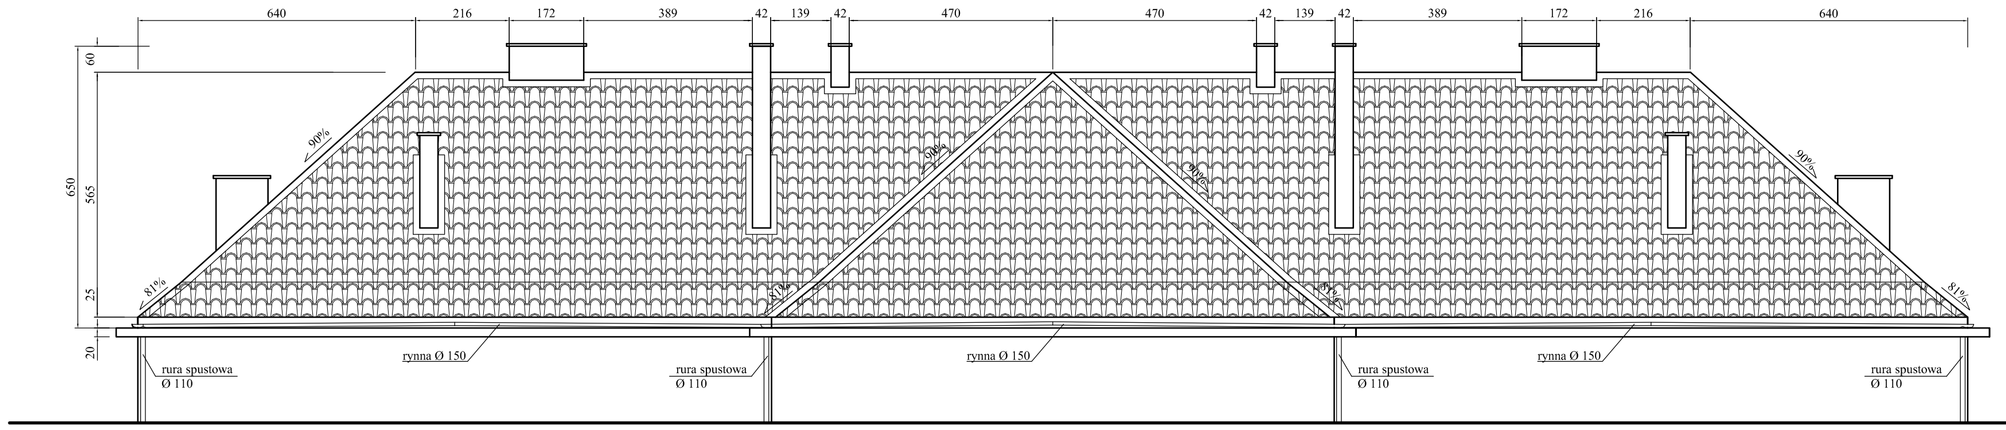

WIDOK OD FRONTU

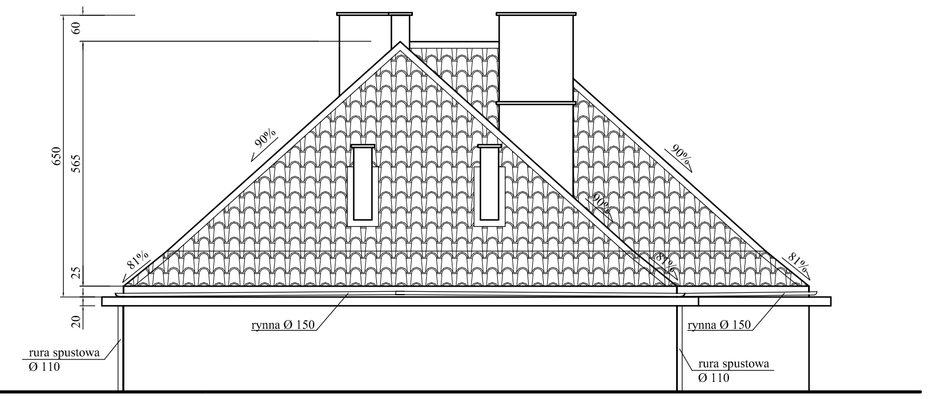

WIDOK Z BOKU

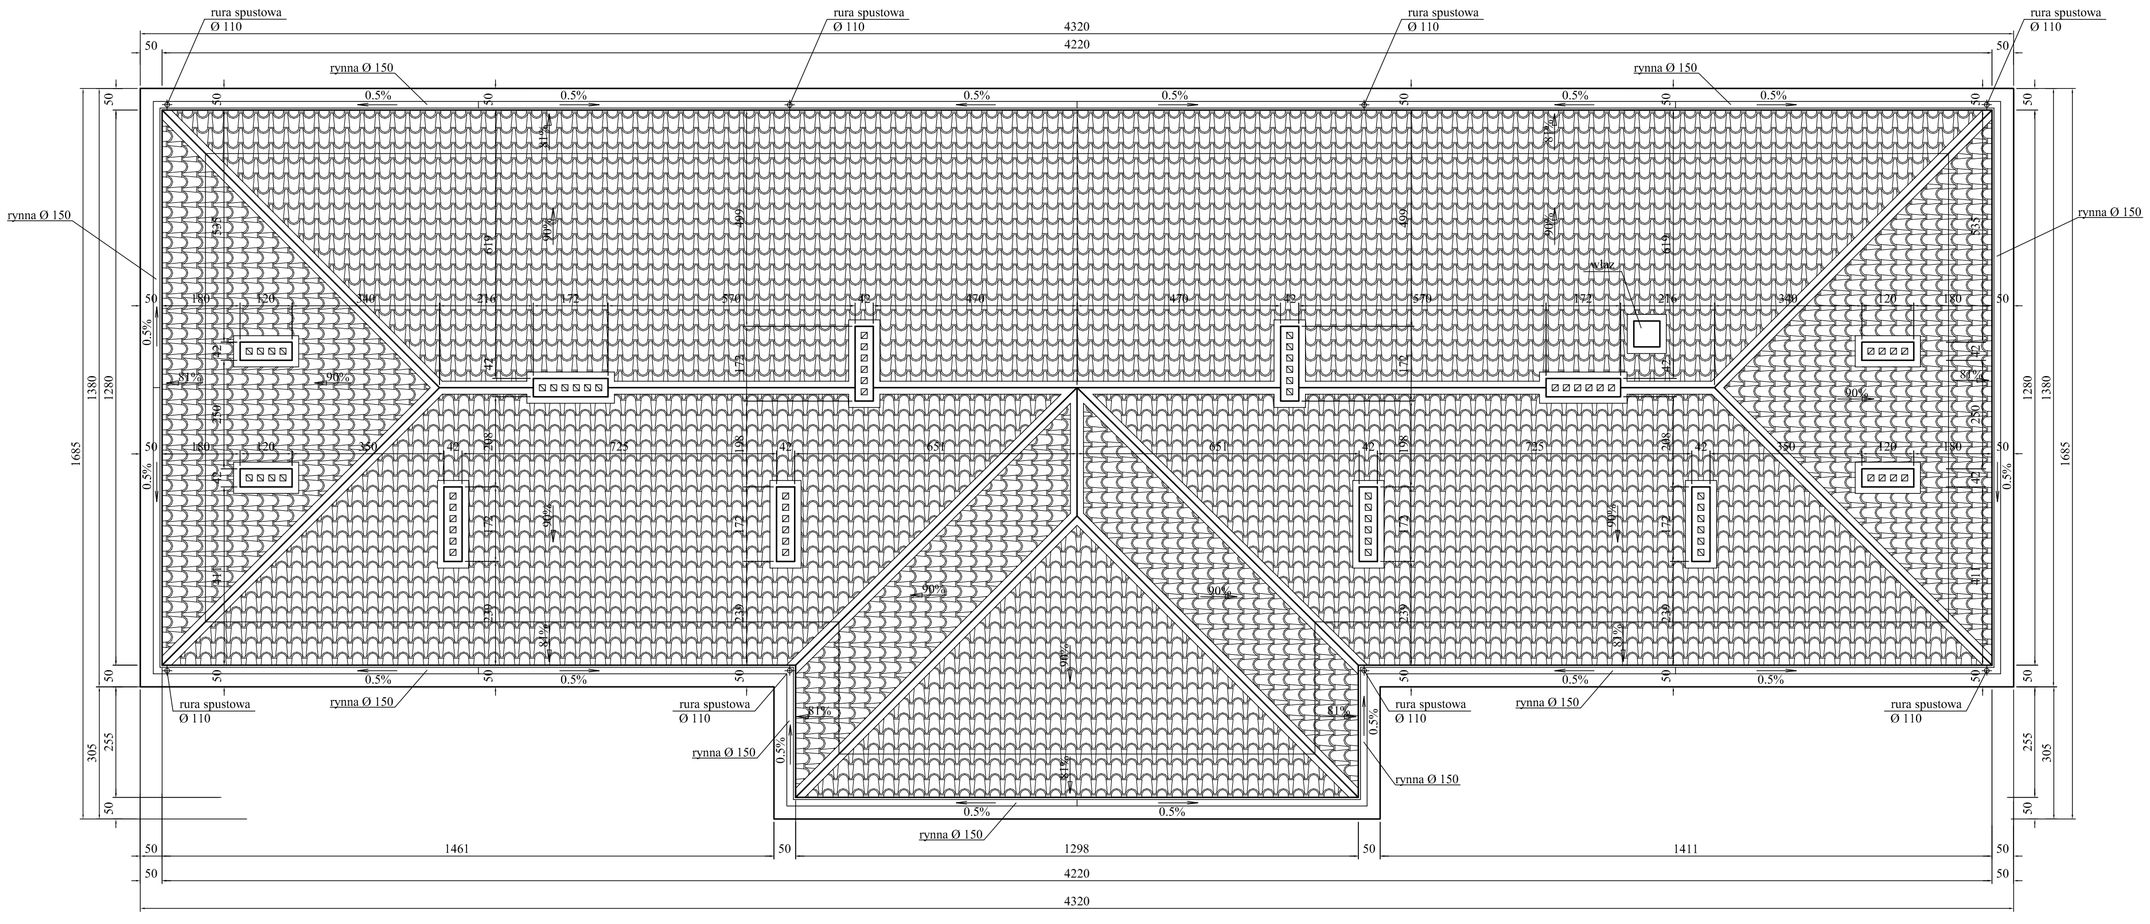

RZUT DACHU

TYTUŁ RYSUNKU		NAZWISKO	UPRAW.	DATA	PODPIS
RZUT DACHU BUDYNEK SZKOŁY	ASYSTENT	Michł WALKUSKI		IX.2005	
	ASYSTENT	Wojciek FIGUŁA		IX.2005	
	ASYSTENT	Paweł ANDRECZKO		IX.2005	
	ASYSTENT	Iwona KONSIEK		IX.2005	
	PROJEKTANT	Dariusz MAJER	62/92	IX.2005	

OBIEKT
SP 26 IM. MARII KONOPNICKIEJ
42-523 DĄG. - LOSIEŃ UL. GOŁONOSKA 23

INWESTOR
URZĄD MIEJSKI
41-380 DĄBROWA GÓRNICZA UL. GRANICZNA 21

SKALA: 1:100

NR RYSUNKU: 1

"KOSZT-BUD"
Dariusz MAJER
44-196 KNURÓW
UL. GEN. J. ZIĘTKA 18C/12

KOSZT-BUD
ZAKŁAD USŁUG PROJEKTOWO-KOSZTORYSOWNICZYCH I NADZORU INWESTORSKIEGO
Dariusz Majer