


DETAL OBRÓBKİ KOMINA  
SKALA 1:10

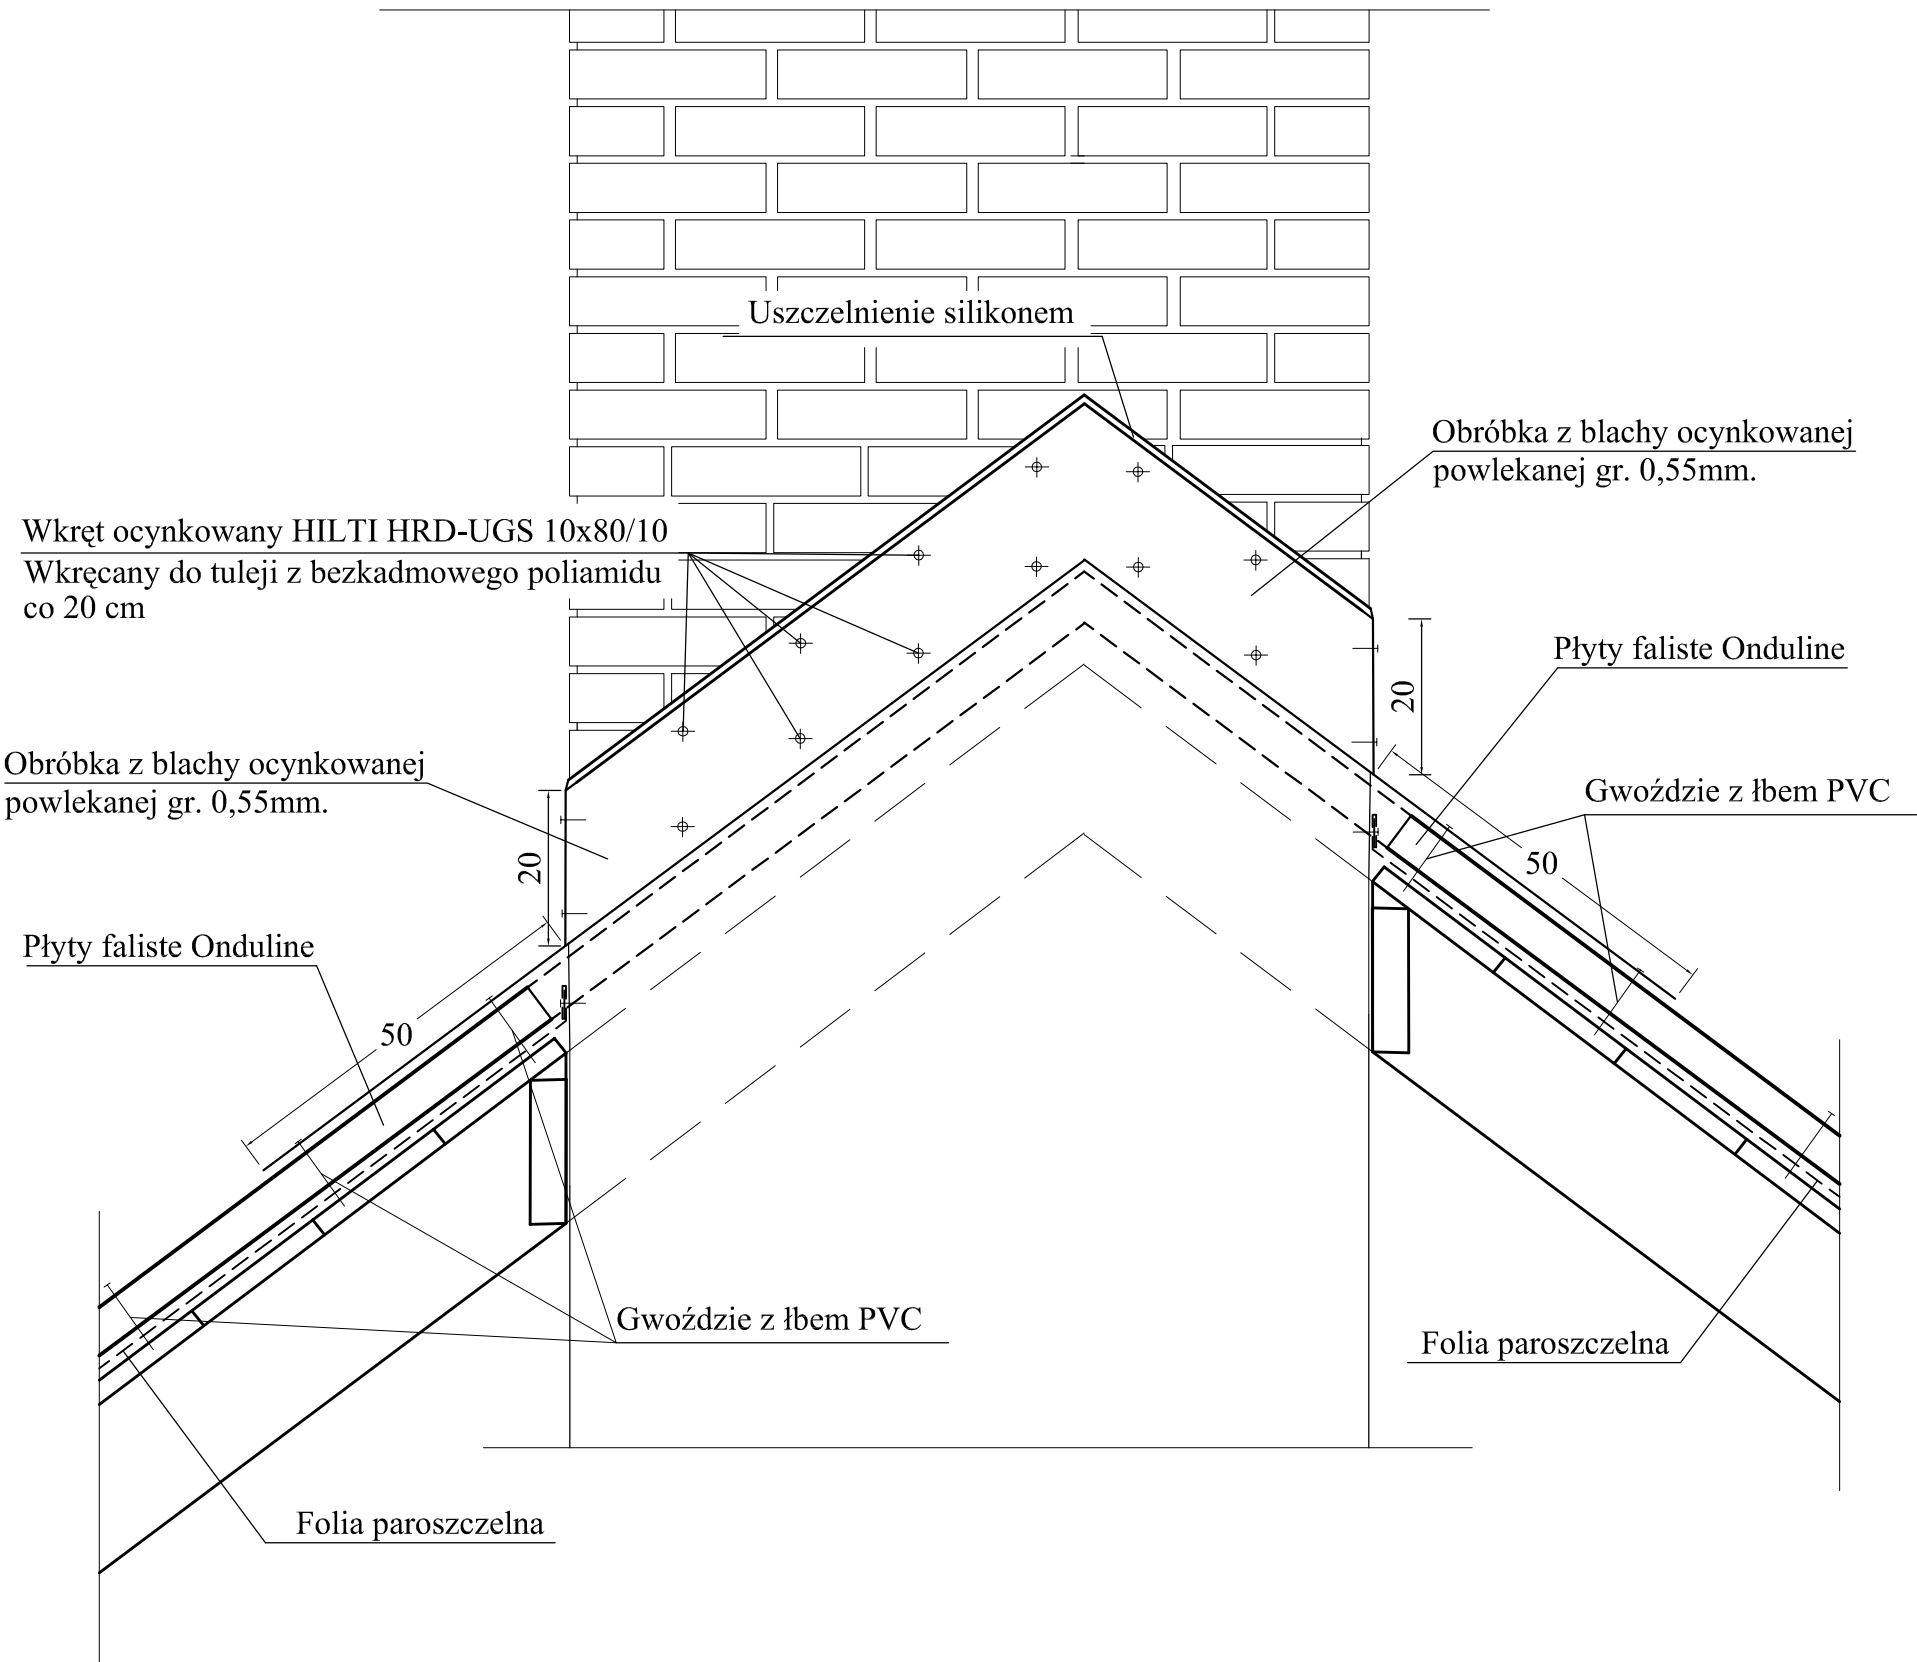

TYTUŁ RYSUNKU  DETAL OBRÓBK KOMINA - 2		NAZWISKO	UPRAW.	DATA	PODPIS
	ASYSTENT	Michł WALKUSKI		XI.2005	
	ASYSTENT	Wojek FIGULA		XI.2005	
	ASYSTENT	Paweł ANDRECZKO		XI.2005	
	ASYSTENT	Iwona KONSEK		XI.2005	
	PROJEKTANT	Dariusz MAJER	627/02	XI.2005	
OBIEKT SP 26 IM. MARII KONOPNICKIEJ 42-523 D.G. - ŁOSIEŃ UL. GOŁONOSKA 23		SKALA  1:10		NR RYSUNKU  4	
INWESTOR URZĄD MIEJSKI 41-300 DĄBROWA GÓRNICZA UL. GRANICZNA 21					
<b>"KOSZT-BUD"</b> <b>Dariusz MAJER</b>  44-196 KNURÓW UL. GEN. J. ZIĘTKA 18C/12				<b>KOSZT-BUD</b> ZAKŁAD USŁUG PROJEKTOWO-KOSZTORYSOWYCH I NADZORU INWESTORSKIEGO  <b>Dariusz Majer</b>	