


DETAL KALENICY

SKALA 1:5

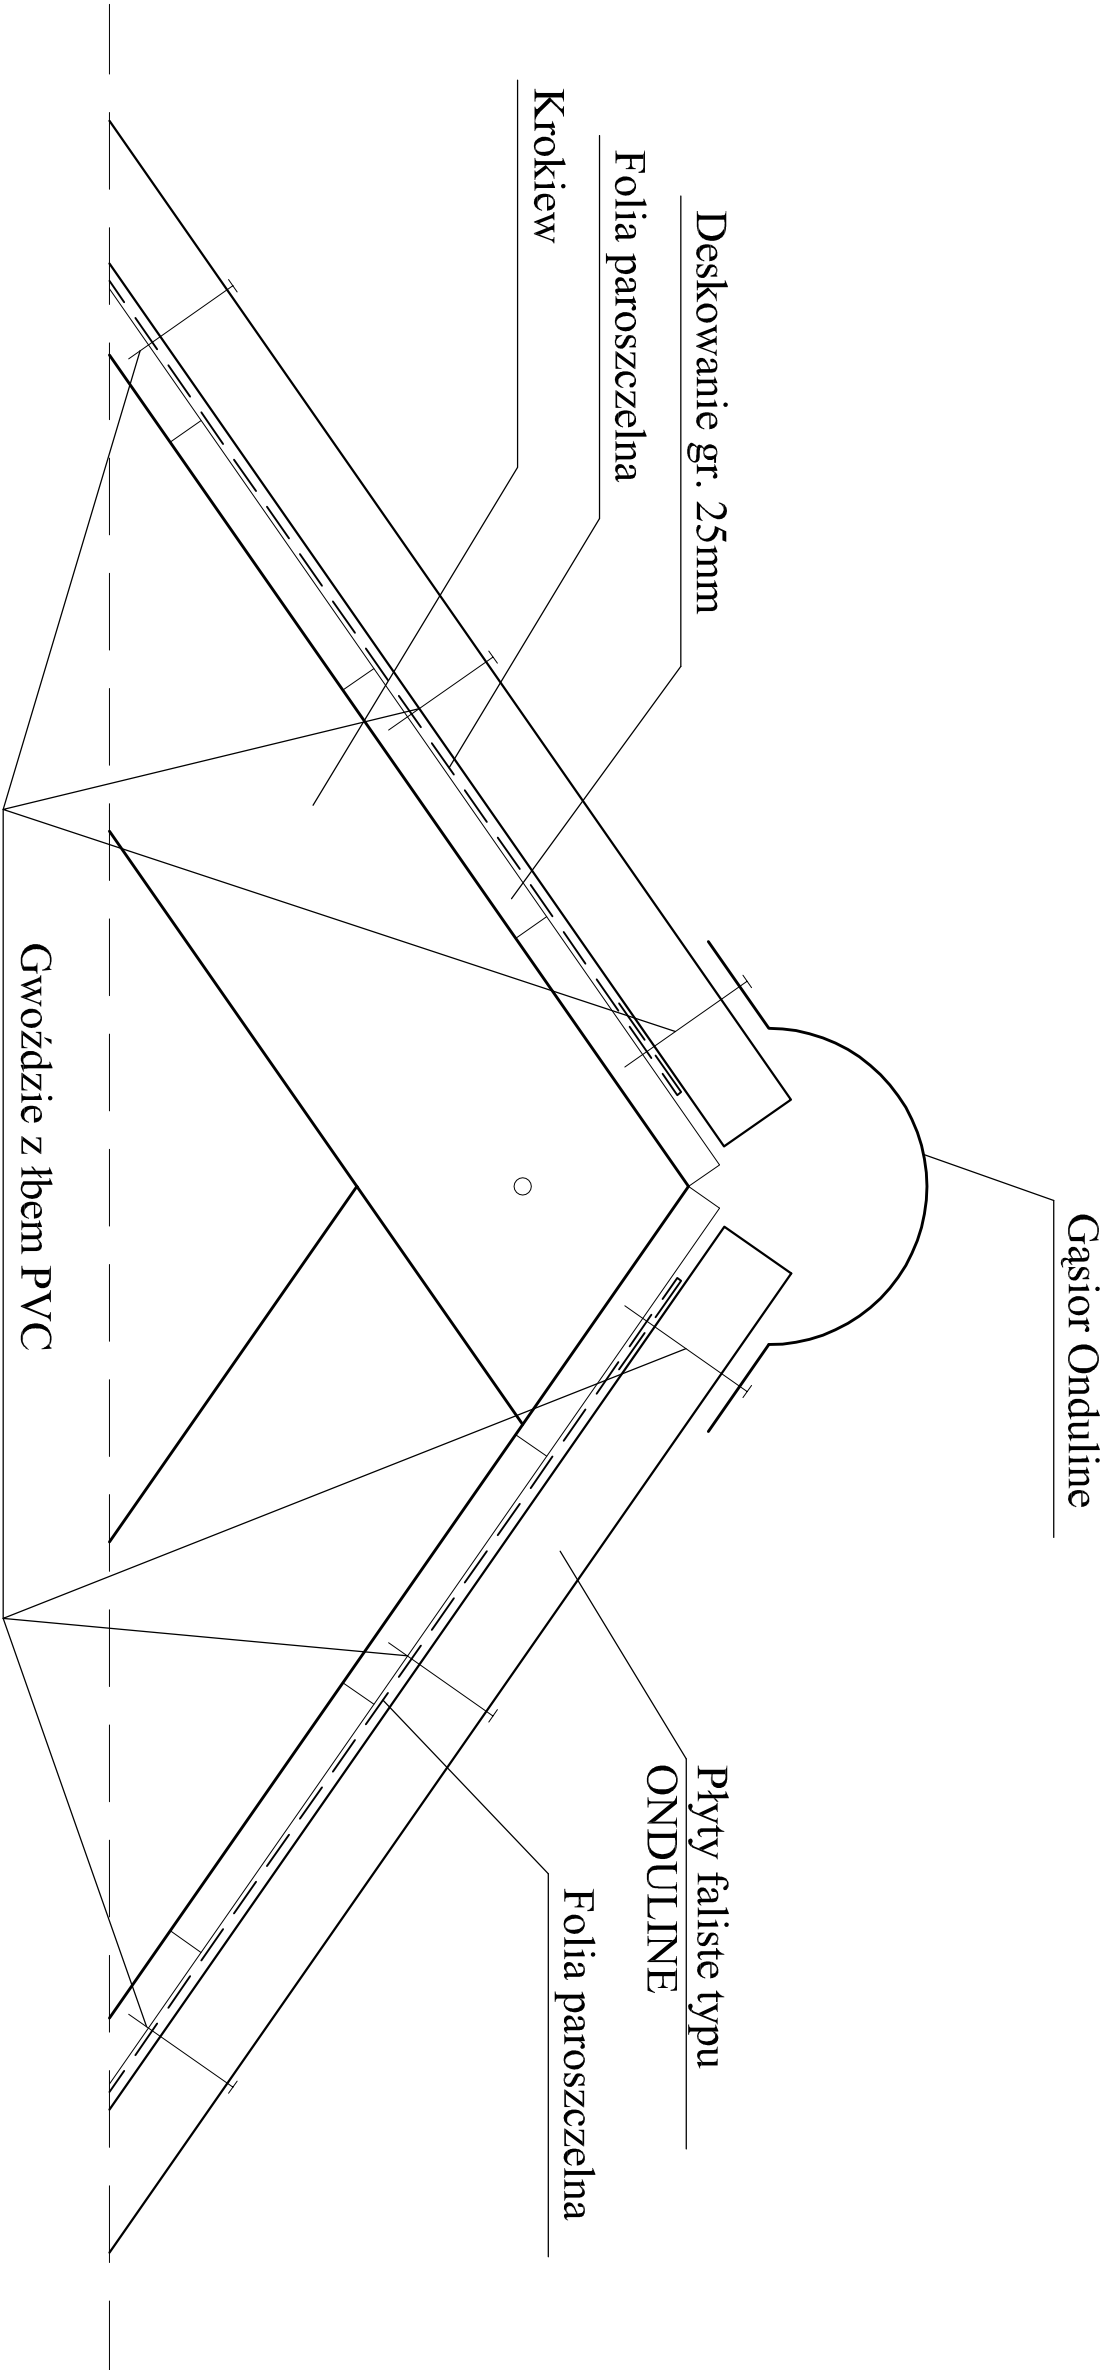


TYTUŁ RYSUNKU						
DETAL KALENICY			NAMZWSKO	UPRAW.	DATA	PODPS
		ASSTENT	Meh WALKUSKI		XI.2005	
		ASSTENT	Wojtek FGULA		XI.2005	
		ASSTENT	Paweł ANDRECZKO		XI.2005	
		ASSTENT	Iwona KONSEK		XI.2005	
PROJEKTANT	Dariusz MAJER	627102		XI.2005		
OBIĘT	SKALA		NR RYSUNKU			
SP 26 IM. MARII KONOPNICKIEJ		1:5				5
42-523 D.G. - ŁOSIEŃ UL. GOLONOSKA 23						
INWESTOR						
URZĄD MIEJSKI						
41-300 DĄBROWA GÓRNICZA UL. GRANICZNA 21						

"KOSZT-BUD"

Dariusz MAJER

44-196 KNURÓW

UL. GEN. J. ZIĘTKA 18C/12

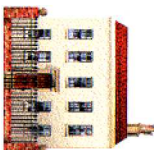

KOSZT-BUD

ZAKŁAD USŁUG

PROJEKTOWO-KONSULTORSOWCH

I NADZORU INWESTORSKIEGO

Dariusz Majer