


DETAL OBRÓBK

SKALA 1:5

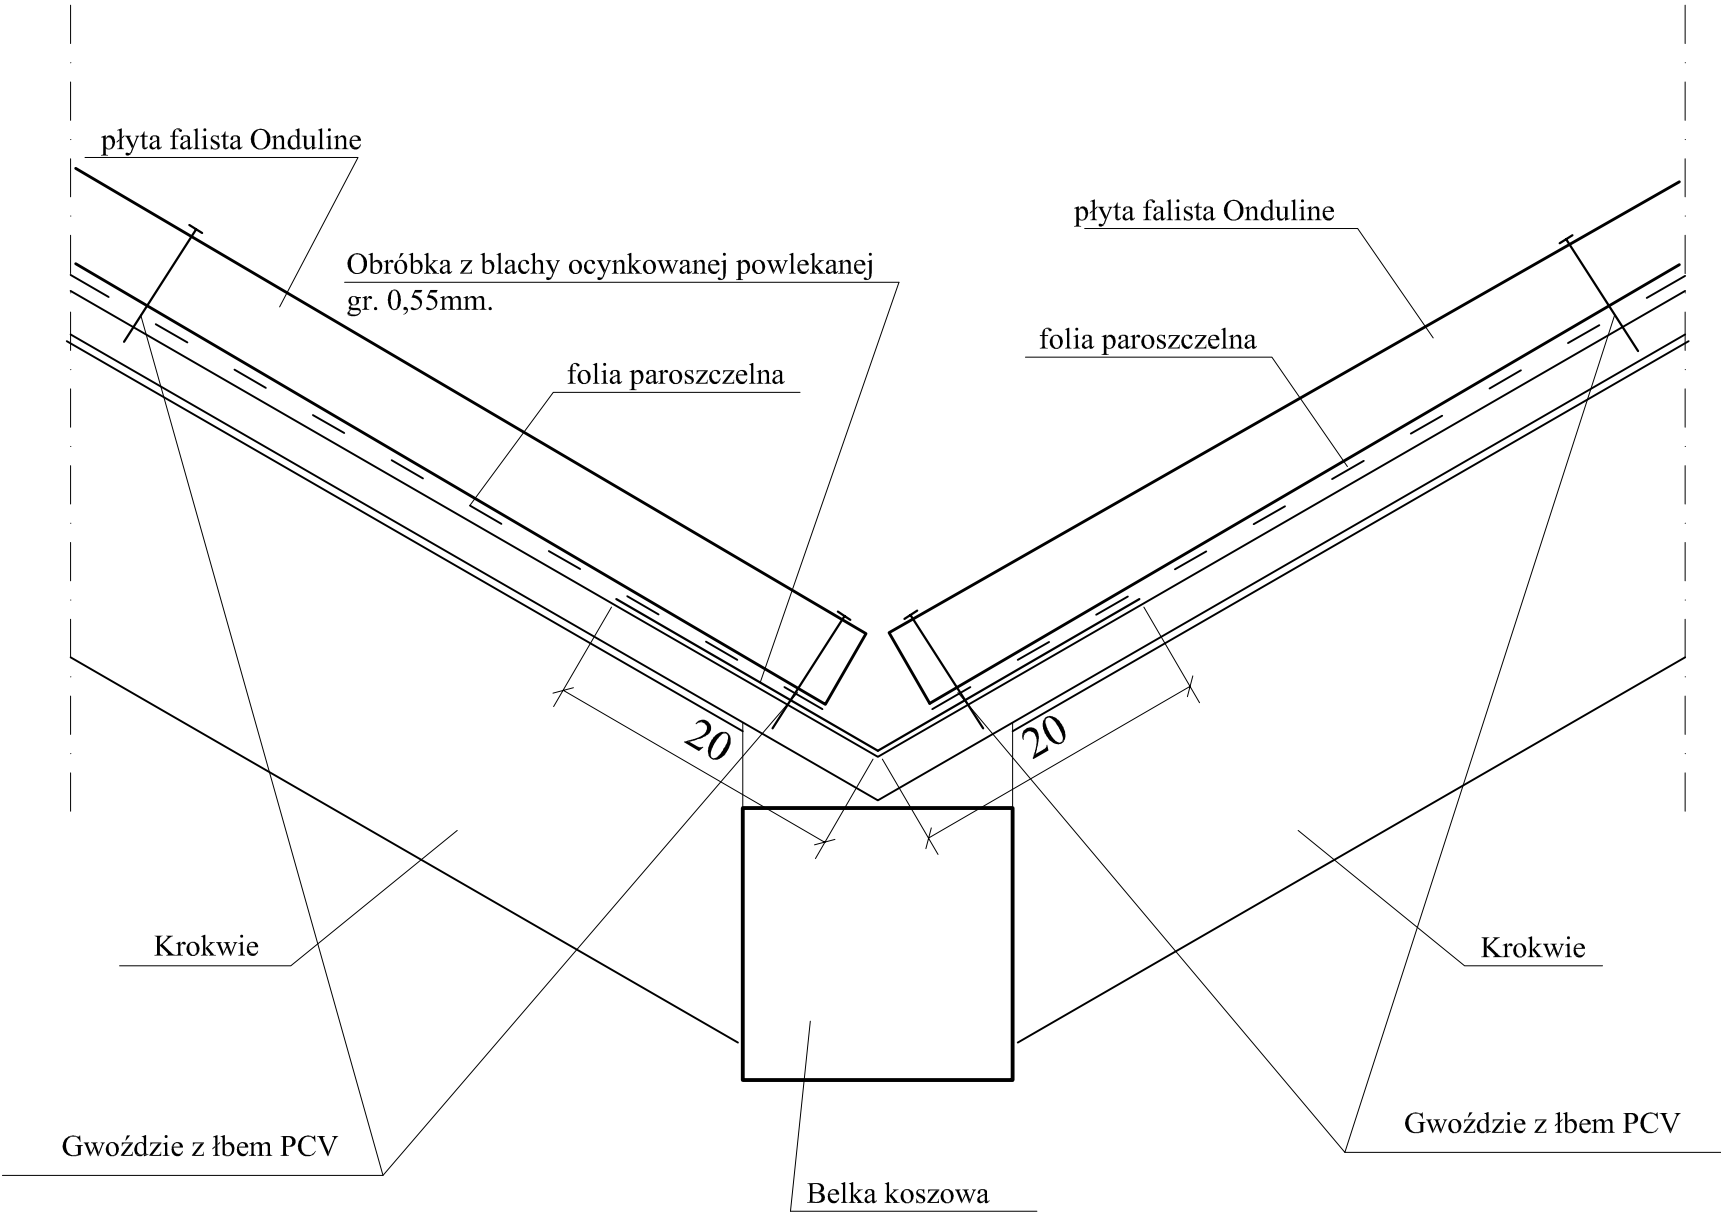

TYTUŁ RYSUNKU DETAL KOSZA		NAZWISKO	UPRAW.	DATA	PODPIS
	ASYSTENT	Michł WALKUSKI		XI.2005	
	ASYSTENT	Wojtek FIGULA		XI.2005	
	ASYSTENT	Paweł ANDRECZKO		XI.2005	
	ASYSTENT	Iwona KONSEK		XI.2005	
	PROJEKTANT	Dariusz MAJER	627/02	XI.2005	
OBIEKT SP 26 IM. MARII KONOPNICKIEJ 42-523 D.G. - ŁOSIEŃ UL. GOŁONOSKA 23		SKALA 1:5	NR RYSUNKU 6		
INWESTOR URZĄD MIEJSKI 41-300 DĄBROWA GÓRNICZA UL. GRANICZNA 21					
"KOSZT-BUD" Dariusz MAJER 44-196 KNURÓW UL. GEN. J. ZIĘTKA 18C/12				KOSZT-BUD ZAKŁAD USŁUG PROJEKTOWO-KOSZTORYSOWYCH I NADZORU INWESTORSKIEGO Dariusz Majer	