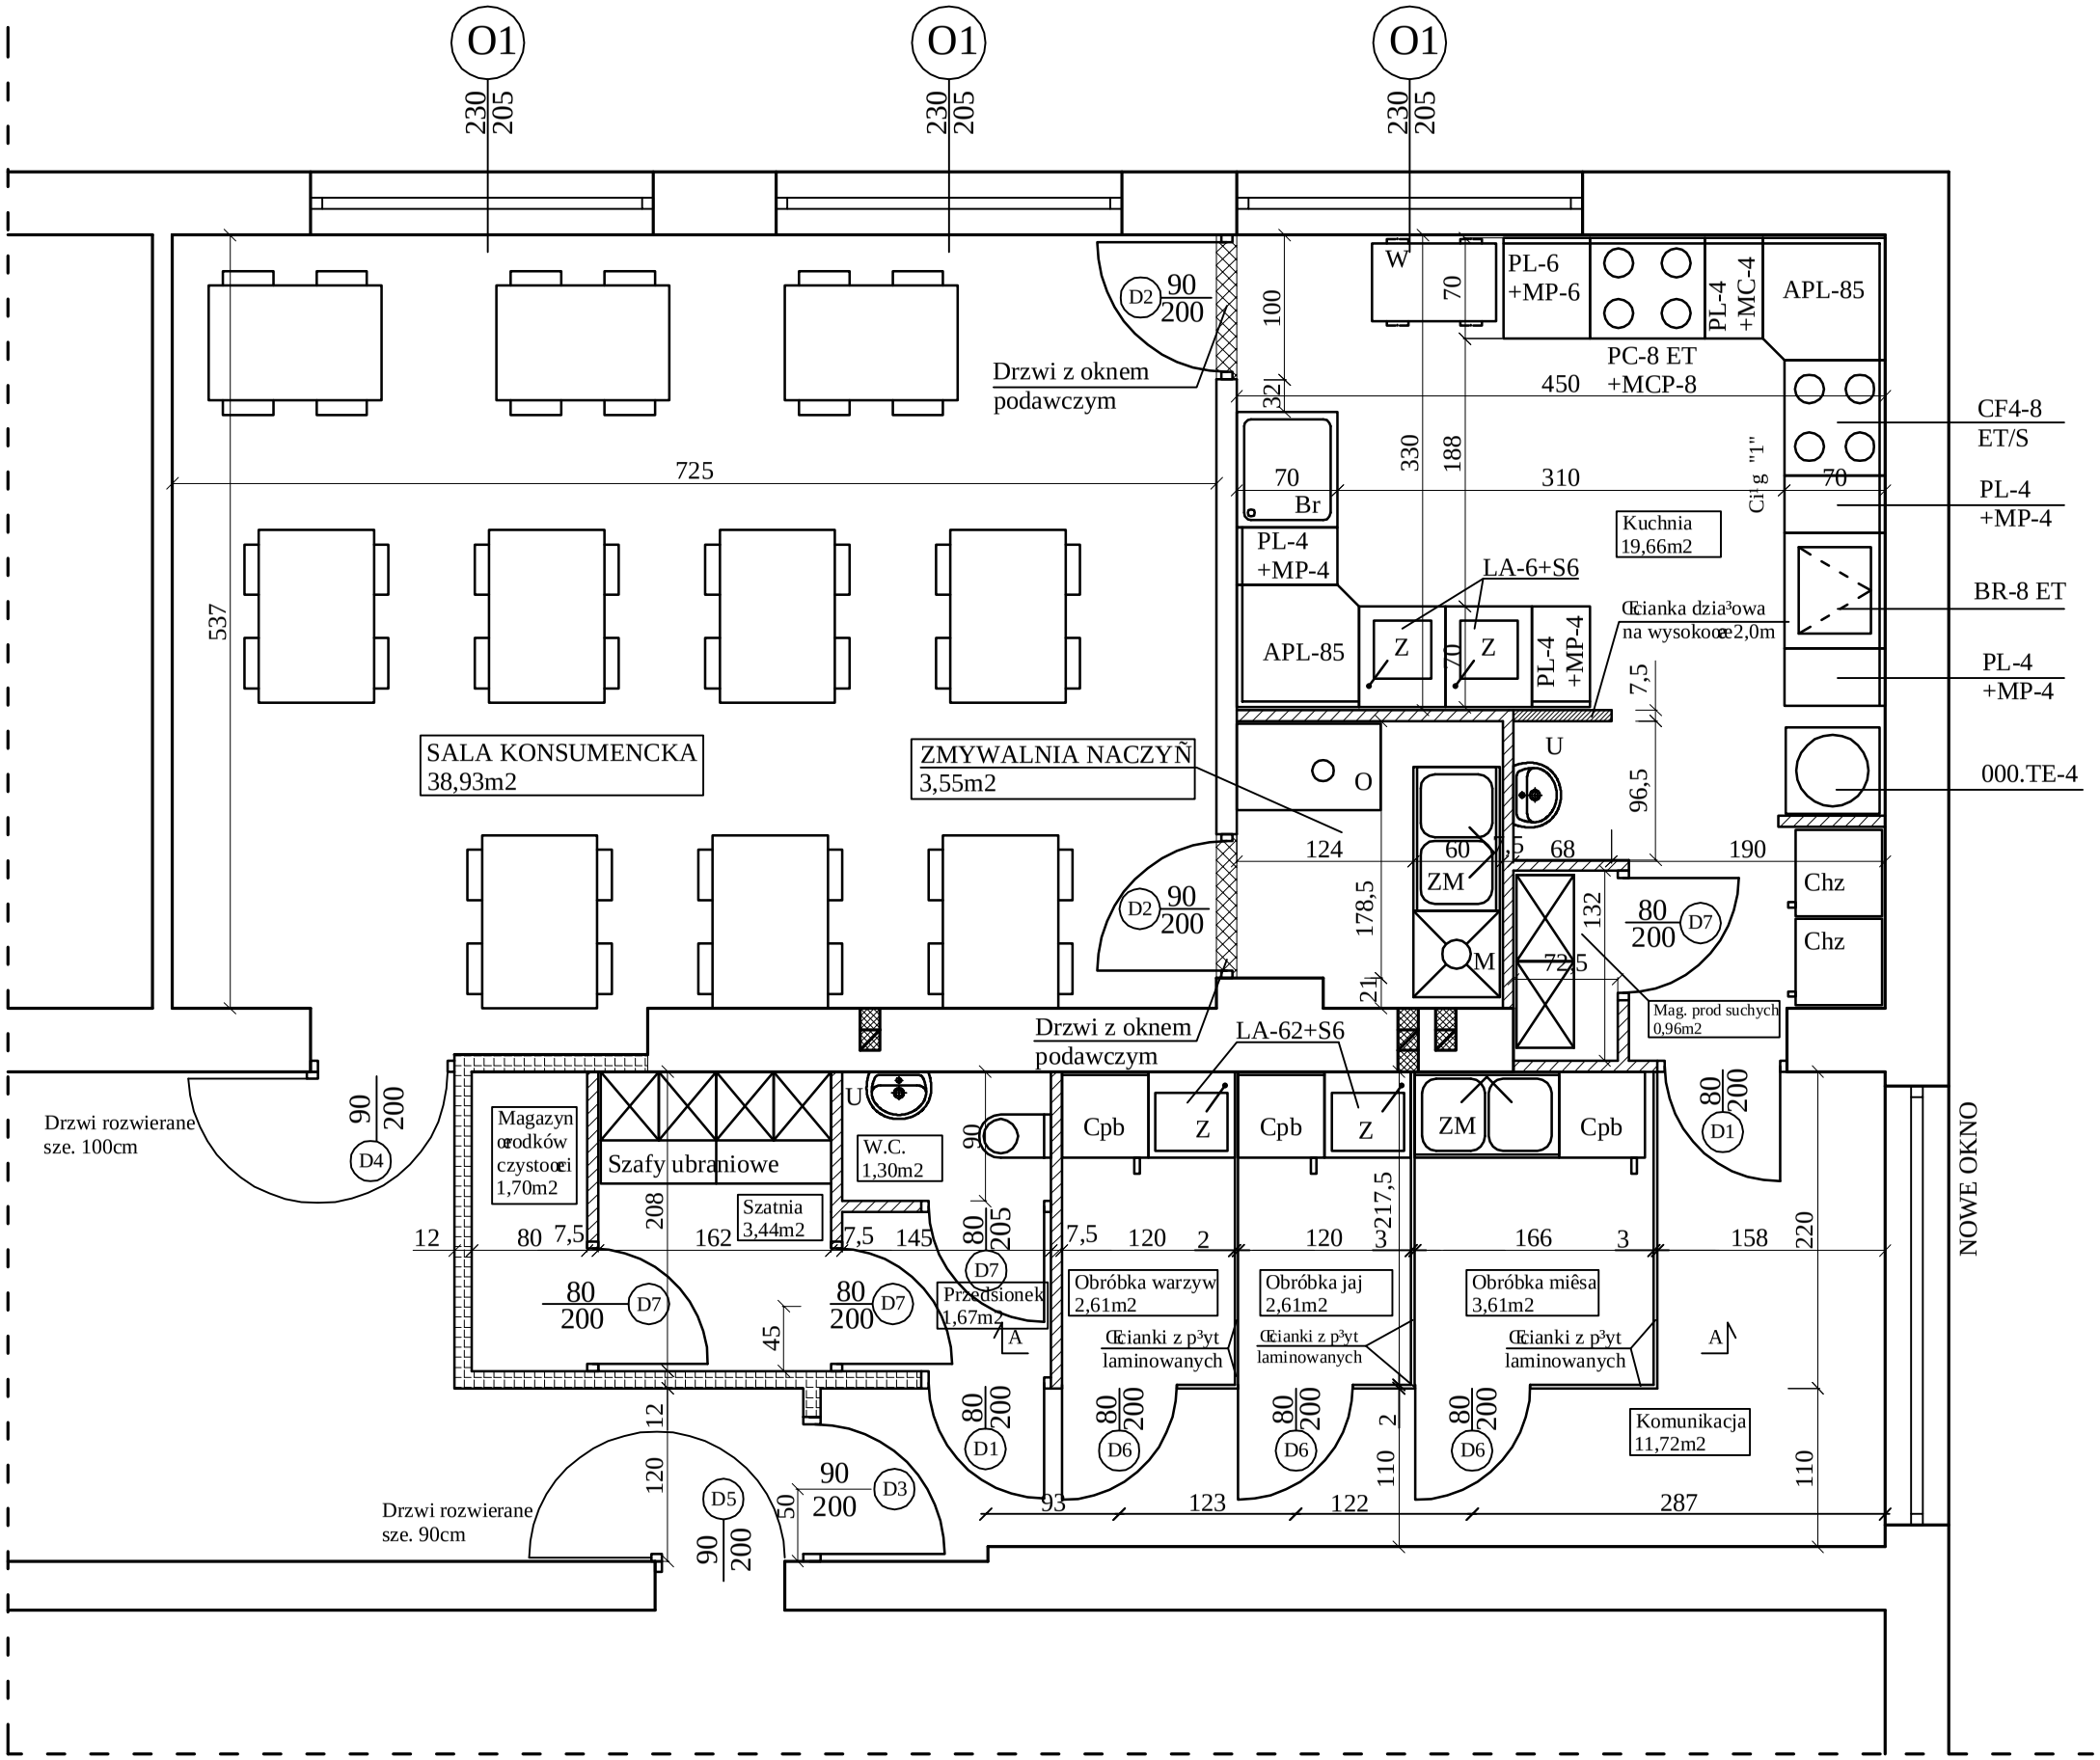

LEGENDA:

PL-4 + MP-4 - P£YTA ROBOCZA + PODSTAWA Z DRZWIAMI
PL-4 + MC-4 - P£YTA ROBOCZA + PODSTAWA Z DRZWIAMI
APL-85 - MODU£ NARO¯NY
PL-6 + MP-6 - P£YTA ROBOCZA + PODSTAWA Z DRZWIAMI
CF4-8 ET/S - KUCHNIA ELEKTR. Z PIEKARNIKIEM
PC-8 ET + MCP-8 - KUCHNIA ELEKTRYCZNA STOŒOWA +PODSTAWA Z DRZWIAMI I DWIEMA SZUFLADAMI
BR-8 ET - PATELNIA ELEKTRYCZNA UCHYLNA
000.TE-4 -- TABORET ELEKTRYCZNY - KROMET

Z - Zlewozmywak
B - Bojler elektryczny
Br - Stó³ z basenem do mycia naczyñ kuchennych.
M - Zmywarko - wyparzarka
U - Umywalka do r¹k szer. 45cm
ZM - Stó³ z dwoma komorami i z rozdrabniaczem odpadów 1000x600 z odp³ywem • 90 mm
W - Wózek kelnerski 2-pó³kowy
O - Stó³ sortowniczy z otworem na odpadki g³êbokoœæ500mm, d³ugoœæ1000mm
KG - Komora gospodarcza
Cpb - Ch³odziarka
Chz - Ch³odziarko-zamra¿arka

Œciany do rozbiórki
Œciany projektowane - ceg³a pe³na gr.12cm
Œciany projektowane
Otwory wentylacyjne do zamurowania
Zastosowaæp³yty laminowane gruboœci 25mm w kolorze bia³ym.

TYTU£ RYSUNKU:		NAZWISKO	UPRAW.	DATA	PODPIS
	ASYSTENT	in¿Wojciech FIGULA		IX. 2006	
	ASYSTENT	in¿Micha ³WA £KUSKI		IX. 2006	
PROJEKT: MODERNIZACJA KUCHNI	ASYSTENT	in¿Pawe ³ANDRECZKO		IX. 2006	
	ASYSTENT	in¿Iwona KONSEK		IX. 2006	
	PROJEKTANT	tech. Dariusz MAJER	627/02	IX. 2006	

OBIEKT
Projekt budowlano - wykonawczy modernizacji kuchni w Szkole Podstawowej nr 10 w D¹browie Górniczej

INWESTOR
Urz¹d Miasta D¹browa Górnicza
Ul. Graniczna 21; 41-300 D¹browa Górnicza

SKALA 1:50

NR RYSUNKU P - 1

"KOSZT-BUD"
Dariusz MAJER
44-196 KNURÓW
GEN. J. ZIETKA 18C/12

KOSZT-BUD
ZAKŁAD USŁUG PROJEKTOWO-KOSZTORYSOWYCH I NADZORU INWESTORSKIEGO
Dariusz Majer