


Pionowy odcinek wymienianego przewodu należy podłączyć do istniejącego odcinka pionowego na piętrze pod stropem

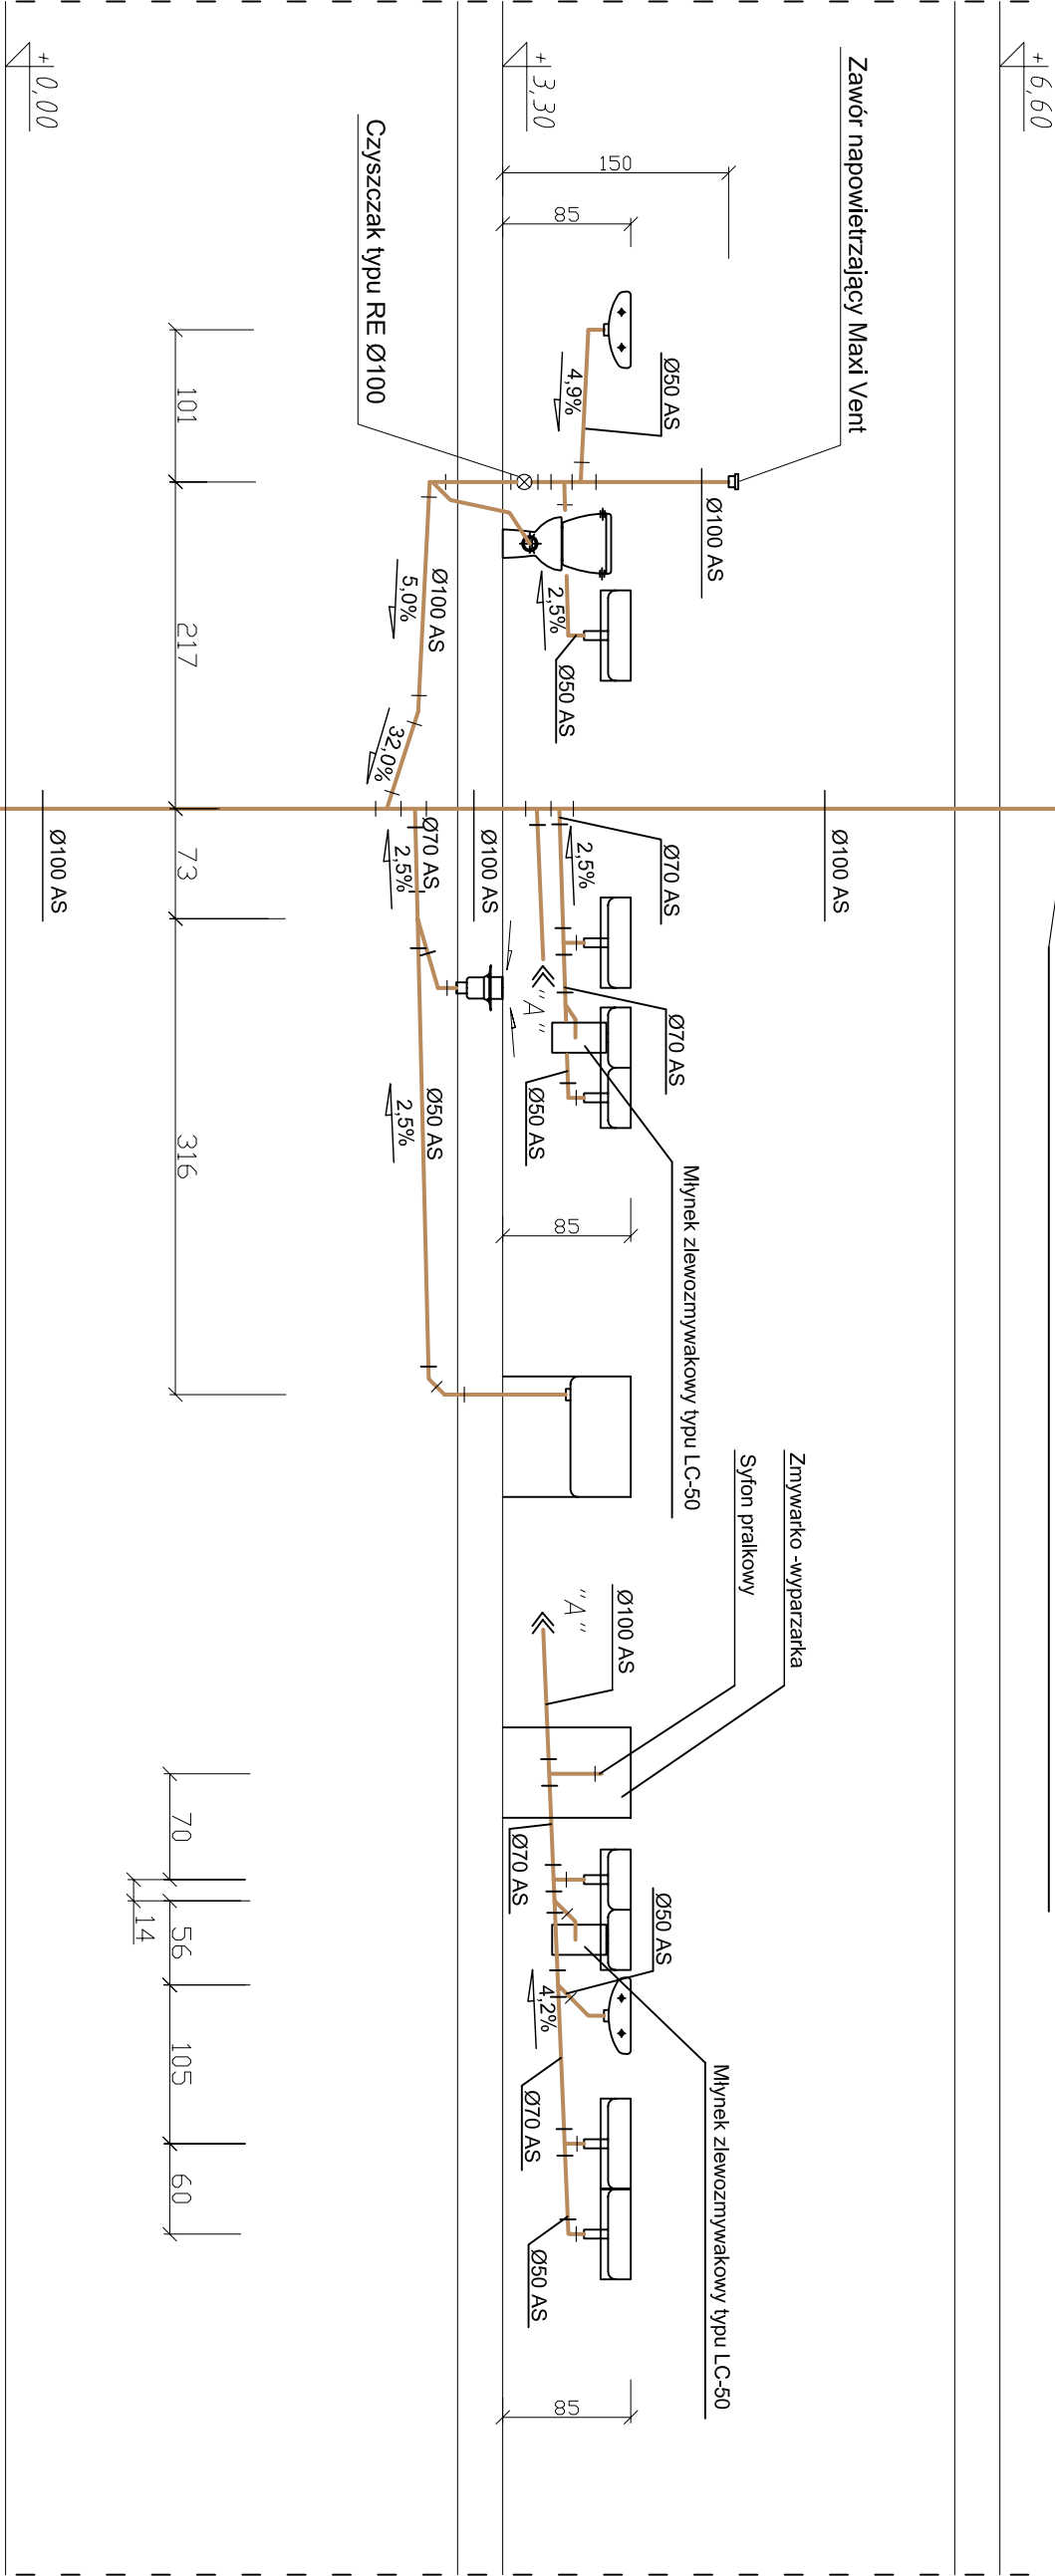

projektowanym pionem kanalizacyjnym przewidzianym w miejscu istniejącego pionu należy nawiązać się do istniejących przewodów odpływowych pod stropem piwnic

OZNACZENIA:

Ø100 AS projektowane przewody kanalizacji niskoszympnej rur z tworzywa sztucznego na bazie polipropylenu, prod. WAVIN

UWAGI:

- 1. projektowany pion kanalizacyjny Ø 100 zamontować w miejscu istniejącego i podłączyć do niego istniejące i projektowane podejścia kanalizacyjne
- 2. podejścia kanalizacyjne pod przybory sanitarne prowadzić po wierzchu ścian
- 3. podejścia kanalizacyjne przy których przewidziano podłączenie wpustów podłogowych prowadzić pod stropem parteru
- 4. odcinek podejścia kanalizacyjnego przechodzący w pobliżu zmywarko-wyparzarki w razie konieczności (nieodstępczna odległość zmywarki od ściany) prowadzić częściowo w brudzie ściennej
- 5. zwrócić szczególną uwagę na miejsce usytuowania wpustu podłogowego i przebieg podejść kanalizacyjnych do wpustów - należy zachować bezpieczną odległość od lamp oświetleniowych usytuowanych w pomieszczeniu na parterze
- 6. przy wykonywaniu uchwytych mocujących przewody kanalizacyjne do stropu parteru należy zlokalizować trasę przewodów elektrycznych w stropie
- 7. przy przejściu przewodu kanalizacyjnego pod stropem korytarza na parterze należy wykonać otwór przez szklaną część ściany działowej
- 8. aby wykonać odpływ kanalizacyjny ze zmywarko-wyparzarki należy wykonać przebiegiem kanalizacyjnym przez ścianę i zamontować syfon pralkowy podłynkowy od strony zmywalni naczyn
- 9. u podejścia pionu należy zamontować czyszczak typu RE o Ø100

TYTUŁ RYSUNKU: PROJEKT: MODERNIZACJA KUCHNI - ROZWIŃCIE INSTALACJI KANALIZACYJNEJ	ASYSTENT	NAZWISKO mgr inż. Przemysław MUSKAŁSKI	UPRAW.	DATA IX. 2006	PODPIS
	ASYSTENT	mgr inż. Zofia Niżnikiewicz-Fienki		IX. 2006	
	ASYSTENT	mgr inż. Łukasz ZAGÓRSKI		IX. 2006	
	PROJEKTANT	tech. Ryszard Żmiejko	51/75	IX. 2006	
	SKALA				IN RYSUNKU
OBIEKT SZKOŁA PODSTAWOWA NR 10, UL. GÓRNIKÓW REDENU 4 INWESTOR URZĄD MIASTA DĄBROWA GÓRNICZA UL. GRANICZNA 21, 41-300 DĄBROWA GÓRNICZA		1:50		3	
"KOSZT-BUD" Dariusz MAJER 44-196 KNURÓW GEN. J. ŻIŁKA 18C/12				ZAKŁAD USŁUG PROJEKTOWO-KOSZTORSKICH I NADZORU INWESTORSKIEGO Dariusz Majer	