



ŁAZIENKI - PIĘTRA
STAN ISTNIEJĄCY

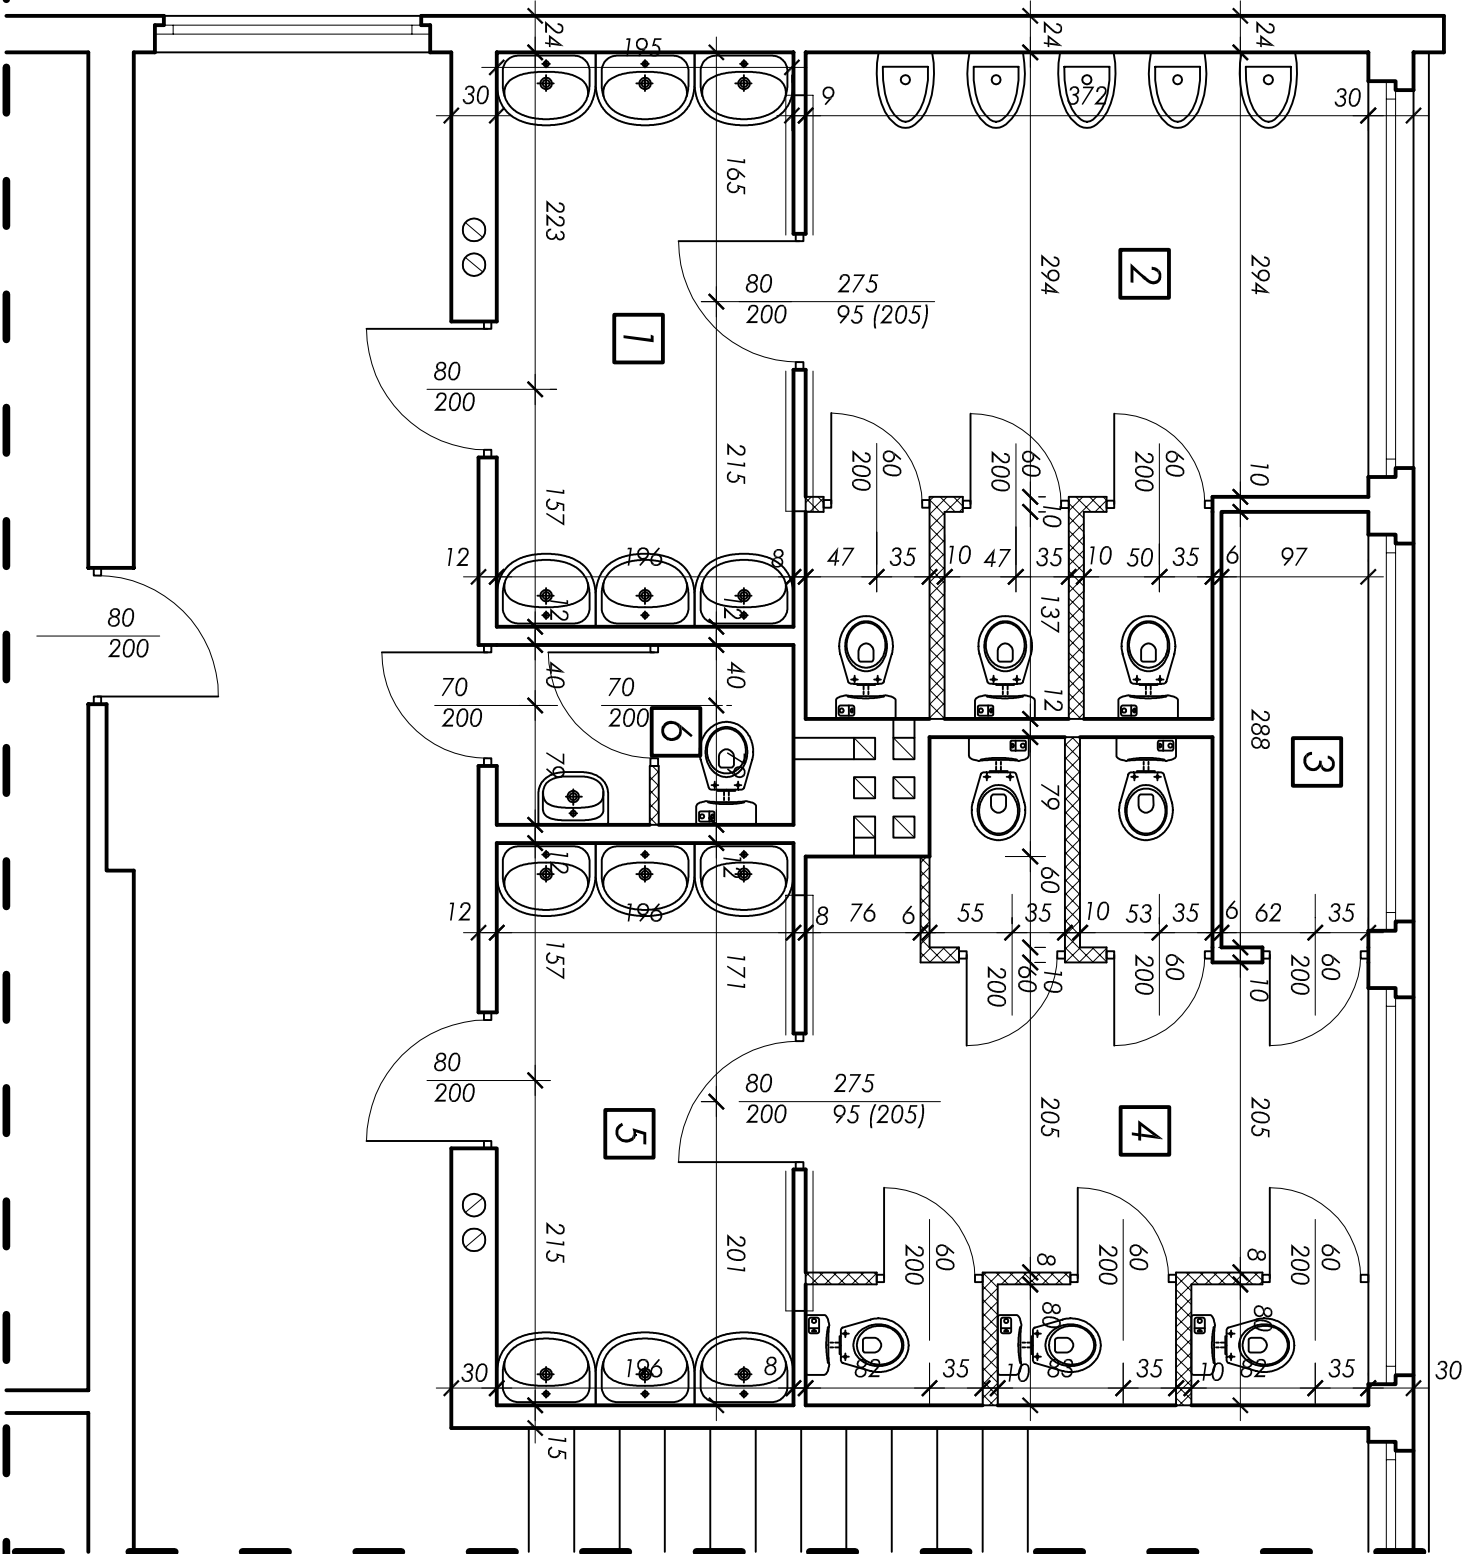

SCHEMAT BUDYNKU
SKALA 1:1000

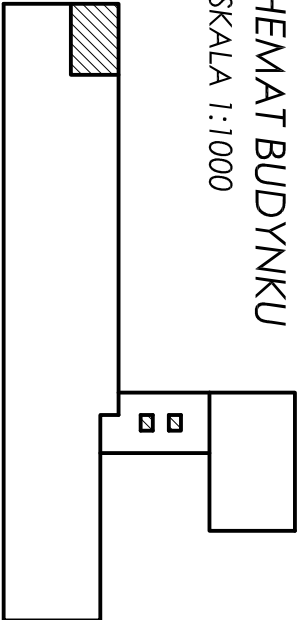

1	W.C. dziewczyn - przedśionek	lastyko	7,41 m ²
2	W.C. dziewczyn	lastyko	14,89 m ²
3	Pomieszczenie sprzątaczek	lastyko	2,79 m ²
4	W.C. chłopców	lastyko	14,26 m ²
5	W.C. chłopców - przedśionek	lastyko	7,29 m ²
6	W.C. nauczycieli	lastyko	2,33 m ²

ścianka wysokości 2,10 m

TYTUŁ RYSUNKU

INWENTARYZACJA:
ŁAZIENKI
- I II PIĘTRO
- RZUT

PROJEKTANT	PROJEKTANT	PROJEKTANT	PROJEKTANT	PROJEKTANT
PROJEKTANT	PROJEKTANT	PROJEKTANT	PROJEKTANT	PROJEKTANT
OBJEKT

SKALA

SKALA

1:50

1

"KOST-BUD"

ZAKŁAD USŁUG

PROJEKTOWO-KONSTRUKCYJNYCH

I NADZORU INWESTYCYJNEGO

Dariusz Majer

44-196 KNURÓW

UL. GEN. J. ZIĘTKA 18c/12

PROJEKTANT

PROJEKTANT

PROJEKTANT

PROJEKTANT

PROJEKTANT