

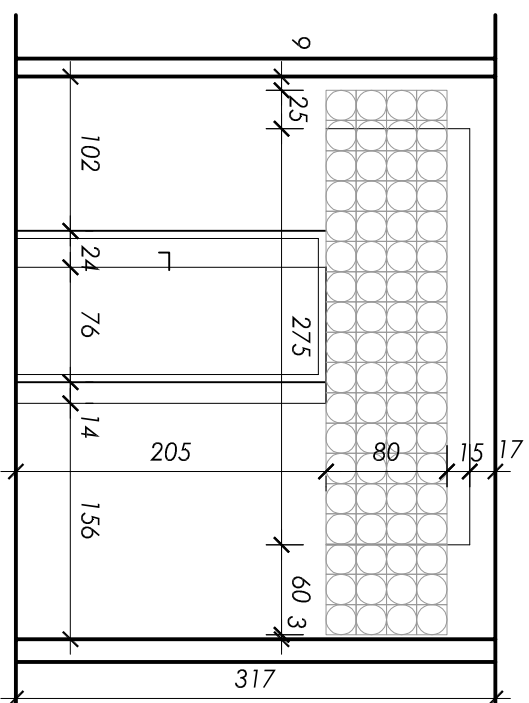


## PRZEKRÓJ A-A

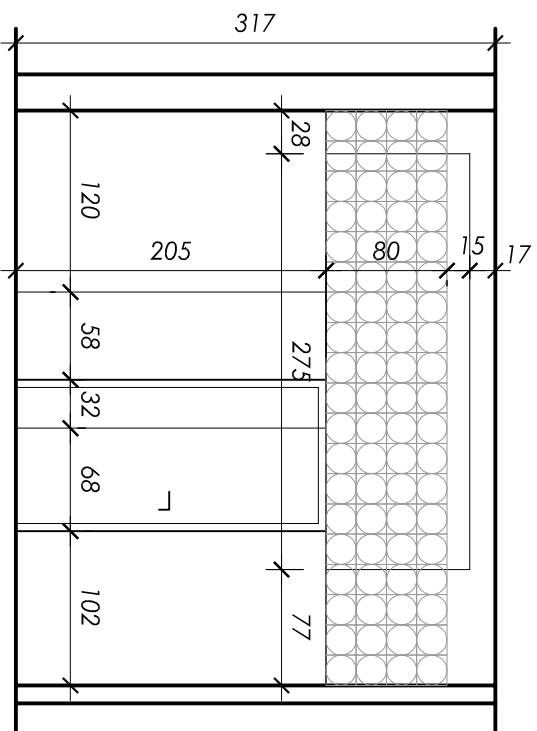


## SCHEMAT BUDYNKU

SKALA 1:1000

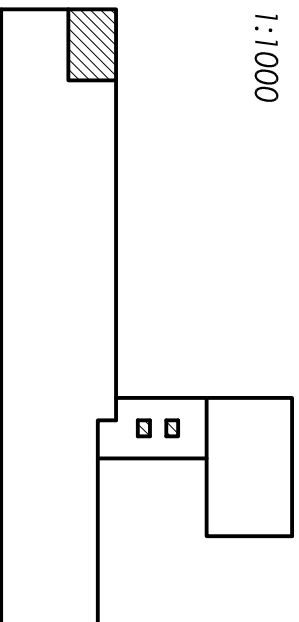

TYTUŁ RYSUNKU		DATA		PODPIS
PROJEKT: ŁAZIENKI - I II PIĘTRO - PRZEKRÓJ A-A		62/102		<i>[Signature]</i>
OBIEKT	PROJEKTANT	MAŁER	N. 2007	<i>[Signature]</i>
SZCZEGÓŁ PODSTAWOWA NR 18		Tech. bud. Dobreuz		
4.1-300 DĄBROWA GÓRNICZA AL. PIŁSUDSKIEGO 73		62/102		
INWESTOR		N. 2007		
URZĄD MIASTA DĄBROWA GÓRNICZA		N. 2007		
4.1-300 DĄBROWA GÓRNICZA UL. GRANICZNA 21		N. 2007		
1:50		N. 2007		
3		N. 2007		
NR RYSUNKU		N. 2007		

**"KOSZT-BUD"**  
**Dariusz MAJER**  
44-196 KNURÓW  
UL. GEN. J. ZIĘKA 18c/12

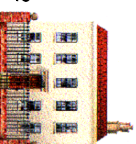

**KOSZT-BUD**  
ZAKŁAD USŁUG  
PROJEKTOWO-KOSZTORYSOWYCH  
I NADZORU INWESTORSKIEGO

**Dariusz Majer**