


S1 – wyk.4x

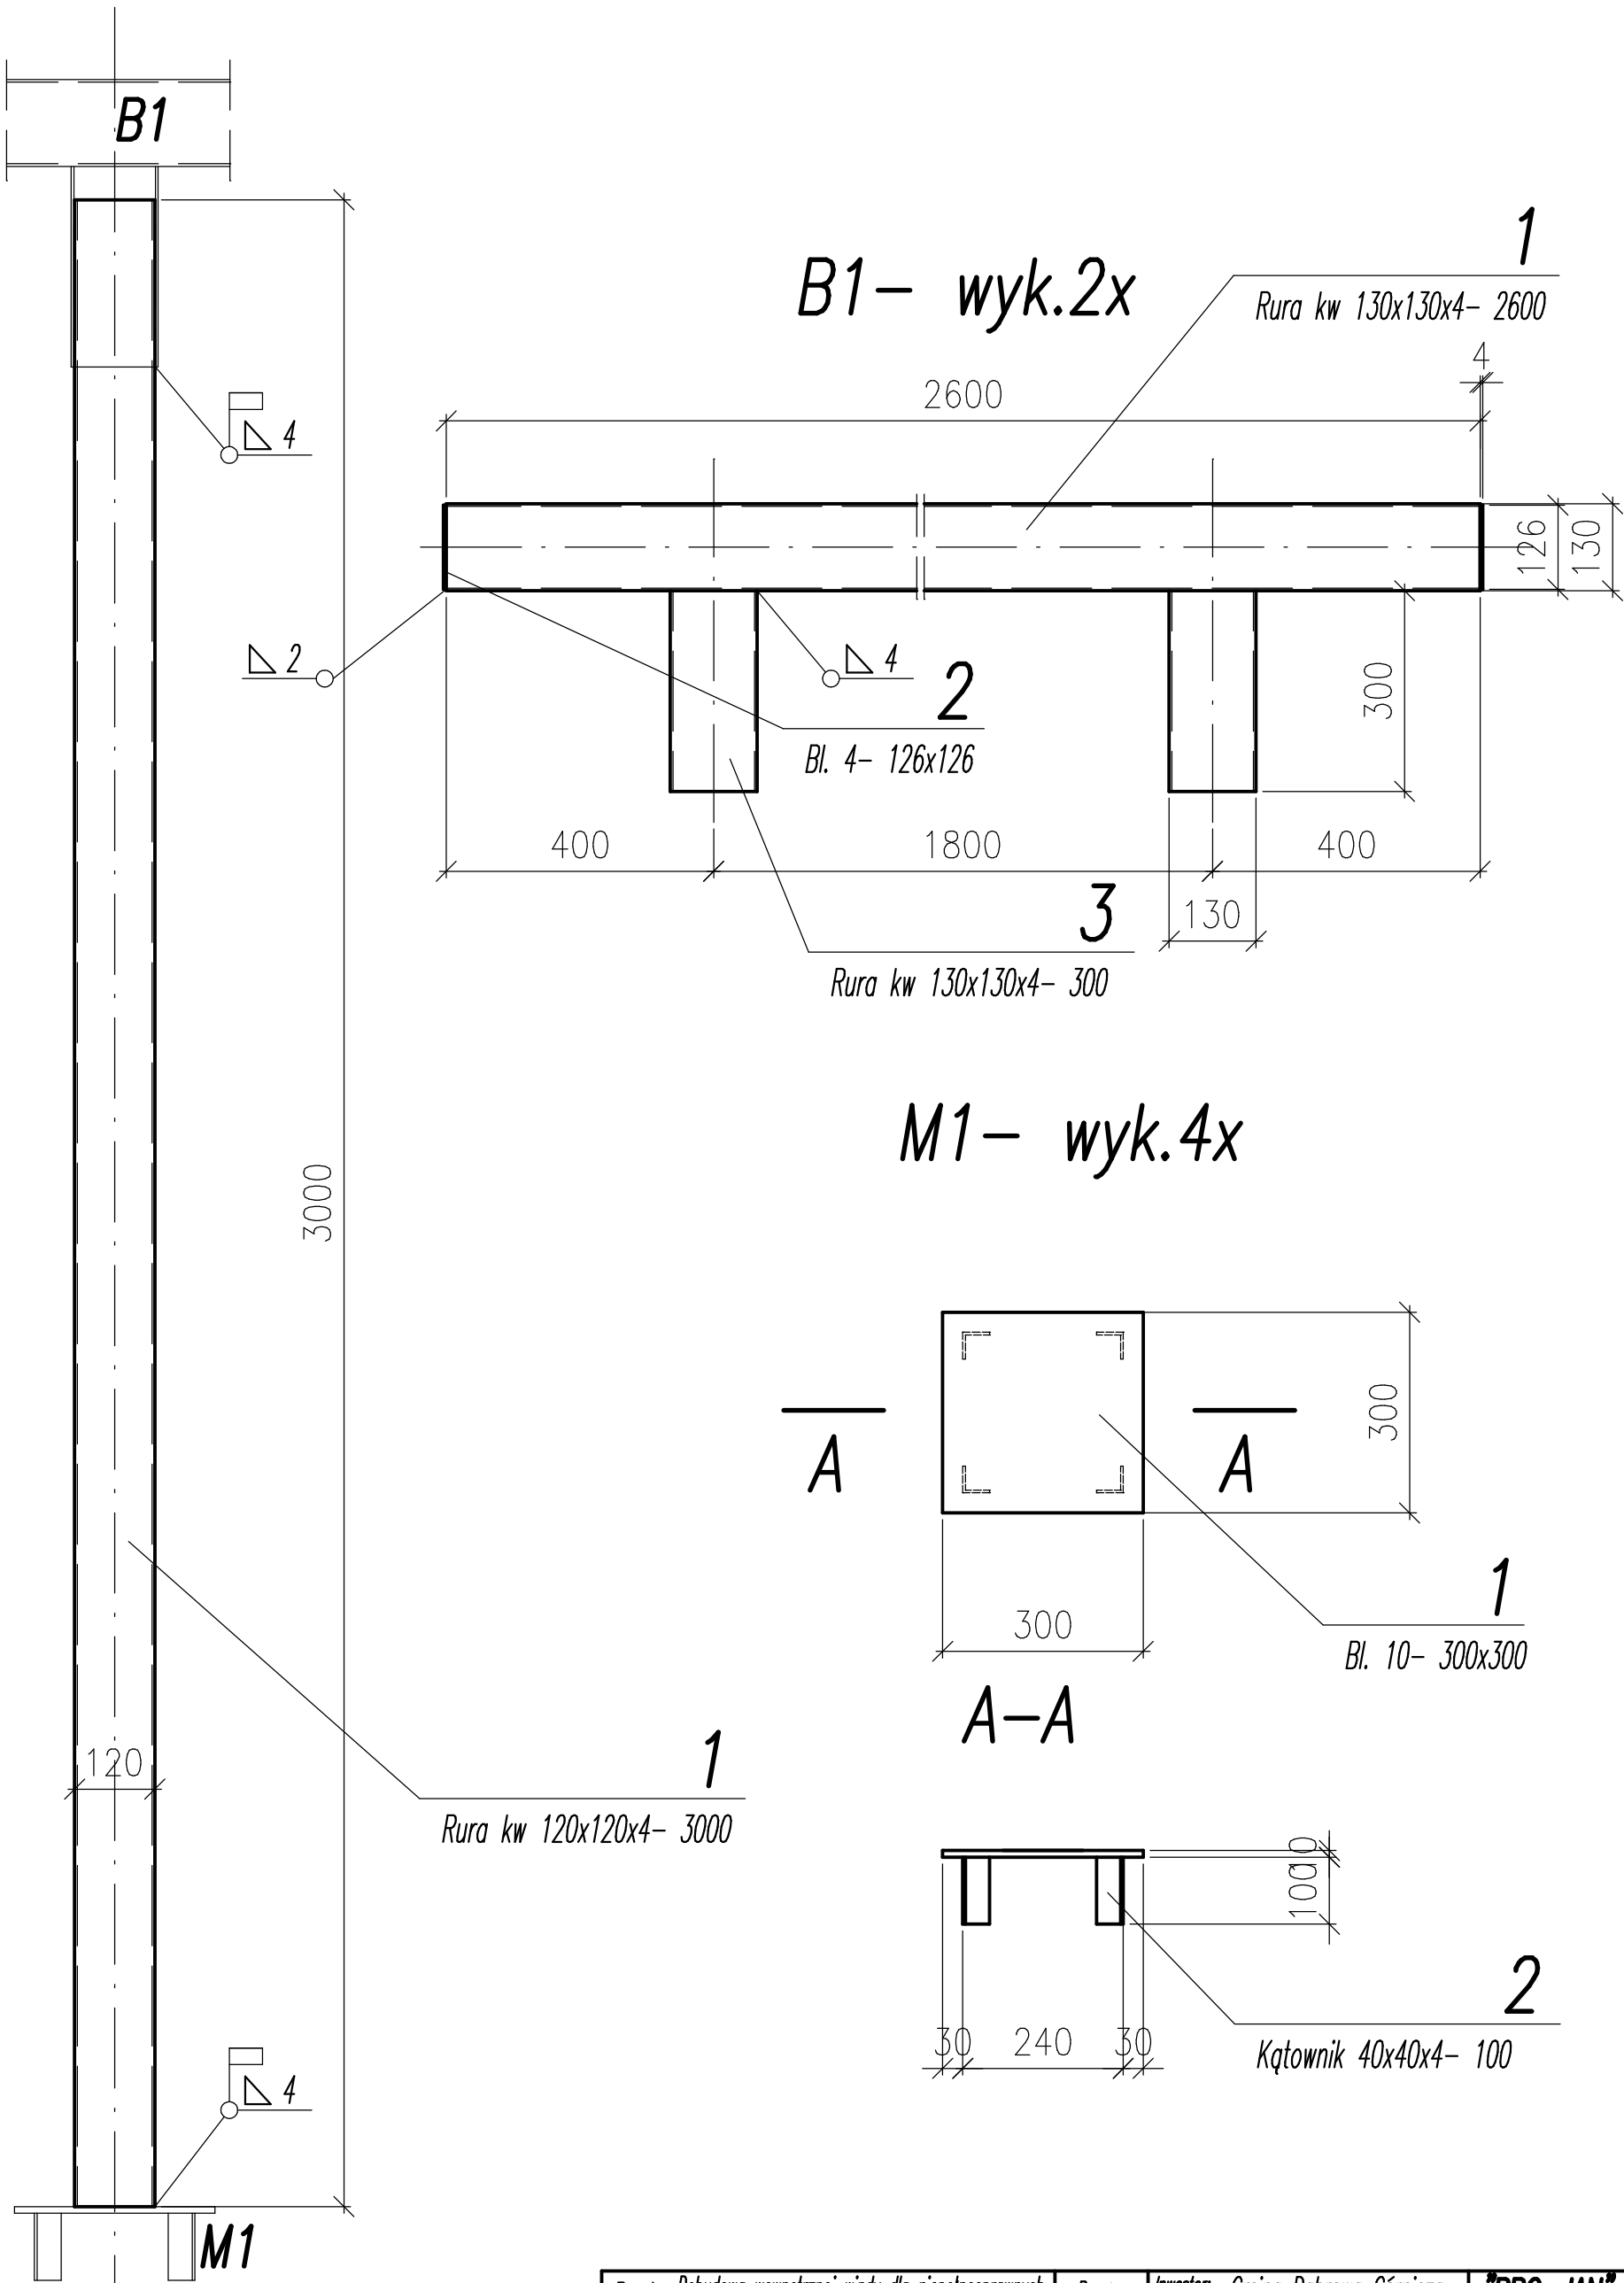

Temat	Dobudowa wewnętrznej windy dla niepełnosprawnych w budynku Liceum Ogólnokształcące nr 5 DĄBROWA GÓRNICZA ul.Czapińskiego 8 dz. nr 142/3	Branża	arch–bud	Inwestor:	Gmina Dąbrowa Górnicza 41–300 DĄBROWA GÓRNICZA ul.Graniczna 21	"PRO–JAN"	mgr inż.Jan GAWLICZEK GLINICE ul.Mi.Patriotów14/7 tel.230 00 57
Nazwa rys.	Konstrukcja wsporcza stropu	Skala	1:10	Projektant:	J.GAWLICZEK	Podpis:	Umowa nr MUJ/421/07
		Data	04.2007	Sprawdzający:	A.ŁÓJ	Podpis:	Nr rys. 9