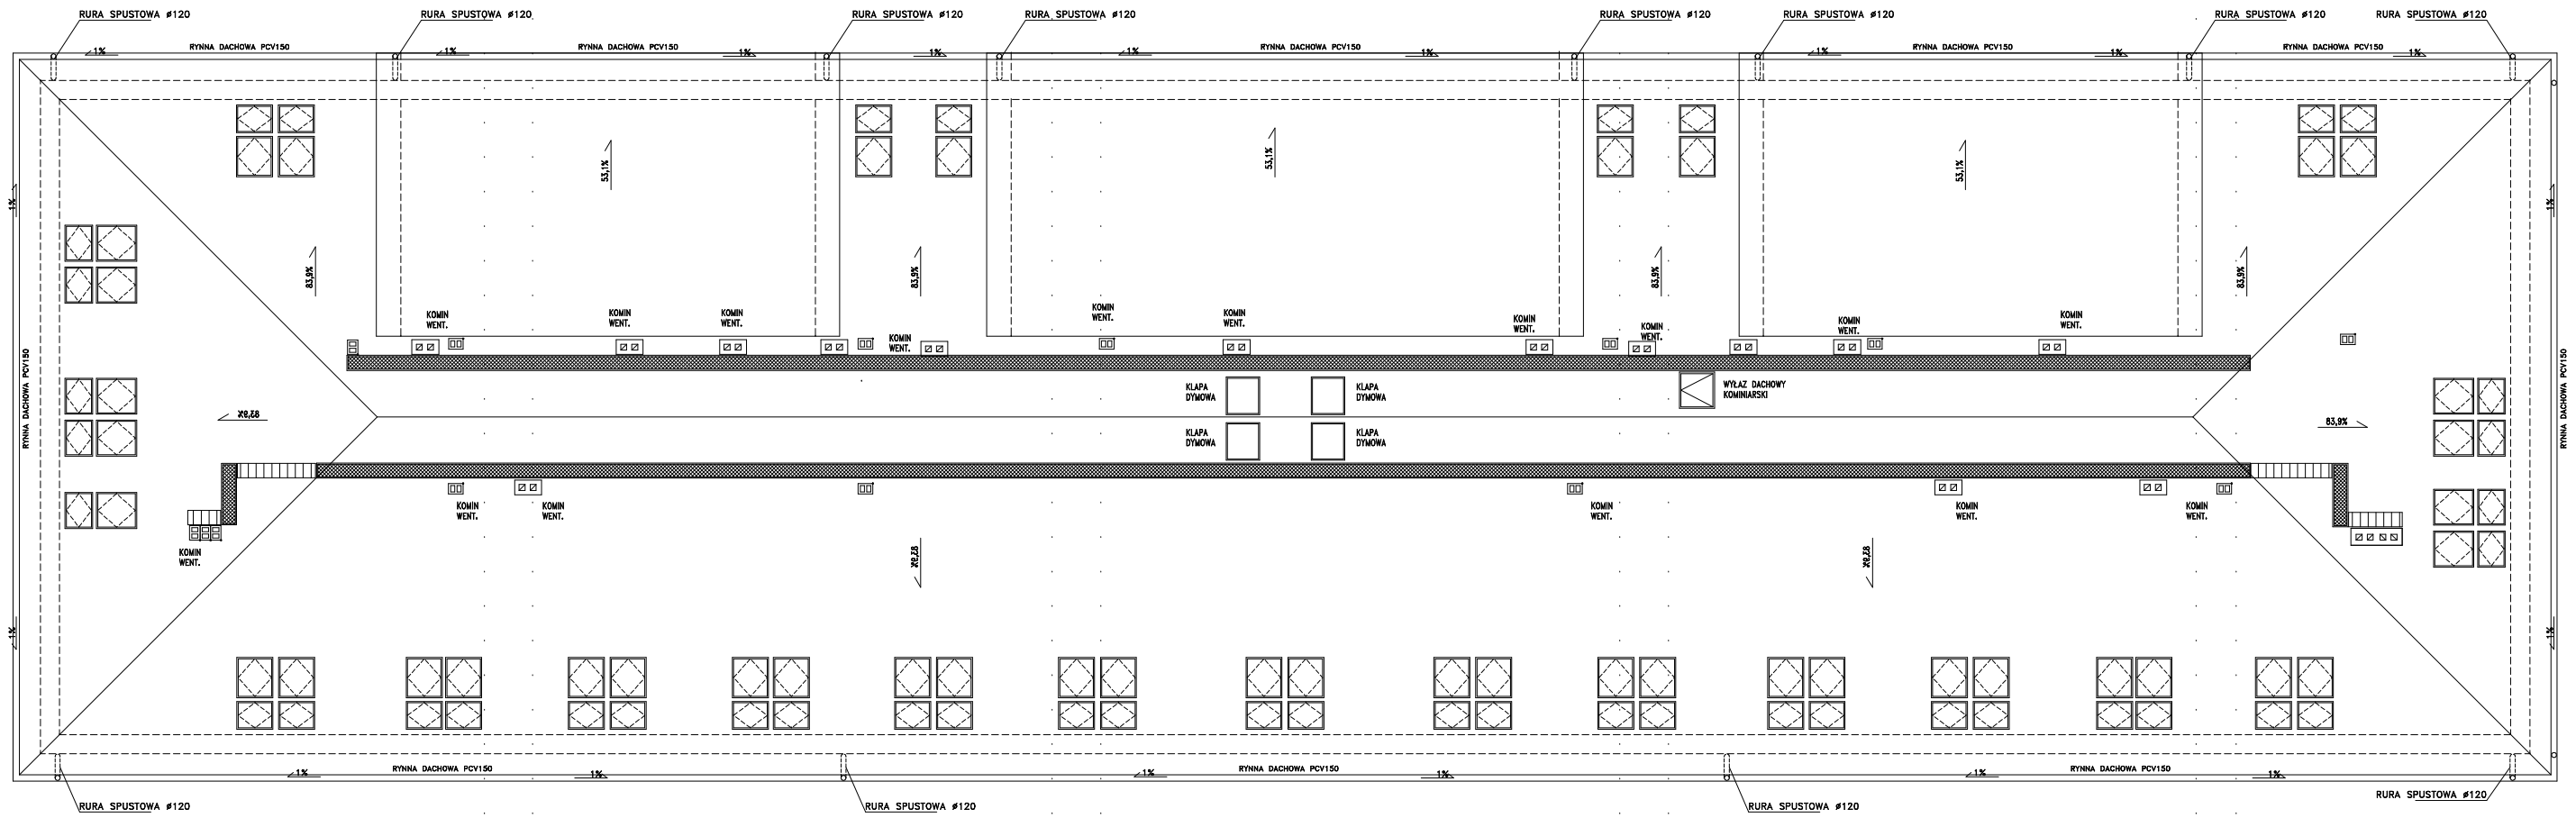

OKNO DACHOWE 78 X 120

UWAGA !
PRZED PRZYSTĄPIENIEM DO WYKONYWANIA PRAC KONSTR. SPRAWDZIĆ RZECZYWISTE WYMIARY BUDYNKU SZKOŁY

STAN PROJEKTOWY

WL-PROJEKT MYSŁOWICE tel.(032)22-22-306	
PROJEKT MODERNIZACJI BUDYNKU SZKOŁY - PRZEROBKA, DOBUDOWA i UDOŻEGNALITOW i INWESTOR - URZĄD MIEJSKI W DĄBROWIE GÓRNICZEJ	
TYTUŁ RYSUNKU: RZUT DACHU	4
SKALA 1:50	PROJ. KONSTR. mgr Inż. arch. Renata DOBROGOJA
WYKONAŁA mgr Inż. arch. Lech WROBLEWSKI	