

MIEJSCOWY PLAN ZAGOSPODAROWANIA PRZESTRZENNEGO MIASTA DĄBROWY GÓRNICZEJ
DLA TERENU POŁOŻONEGO W REJONIE ULIC BRZOSOWEJ - W CZASOWEJ

RYSUNEK PLANU - PROJEKT

skala 1 : 2000



USTALENIA RYSUNKU PLANU

GRANICA OBSZARU OBJĘTEGO MIEJSCOWYM
PLANEM ZAGOSPODAROWANIA PRZESTRZENNEGO

LINIE ROZGRANICZAJĄCE TERENY
O RÓŻNYM PRZEZNACZENIU LUB RÓŻNYCH
ZASADACH ZAGOSPODAROWANIA

NIEPRZEKRACZALNE LINIE ZABUDOWY

OBOWIĄZUJĄCE LINIE ZABUDOWY
DLA PIERWSZEJ LINII ZABUDOWY

TERENY ZABUDOWY MIESZKANIOWEJ

MN
TERENY ZABUDOWY MIESZKANIOWEJ
JEDNORODZINNEJ

TERENY ZIELENI I WÓD

ZO
TERENY ZIELENI PRZYDOMOWEJ

ZW
TERENY ZIELENI NIEURZĄDZONEJ

WS
TERENY WÓD POWIERZCHNIOWYCH PŁYNĄCYCH

TERENY KOMUNIKACJI

KDD
TERENY DRÓG PUBLICZNYCH
KDD - DOJAZDOWE

KDW
TERENY DRÓG WEWNĘTRZNYCH

OZNACZENIA DODATKOWE - INFORMACYJNE

NAPOWIETRZNA LINIA ELEKTROENERGETYCZNA
ŚREDNIEGO NAPIĘCIA ZE STREFĄ TECHNICZNĄ

GAZOCIĄGI MAGISTRALNE WYSOKOPRĘŻNE
ZE STREFĄ TECHNICZNĄ


PROPONOWANE PODZIAŁY
NA DZIAŁKI BUDOWLANE

GRANICE WŁASNOŚCI
WRAZ Z NUMERAMI DZIAŁEK

ISTNIEJĄCE I PROJEKTOWANE TRASY
SIECI INFRASTRUKTURY TECHNICZNEJ

— SIEĆ WODOCIĄGOWA ISTNIEJĄCA
--- SIEĆ WODOCIĄGOWA PLANOWANA
--- SIEĆ KANALIZACJI SANITARNEJ PLANOWANA
--- SIEĆ KANALIZACJI DESZCZOWEJ PLANOWANA

WYRYS ZE STUDIUM UWARUNKOWAŃ I KIERUNKÓW ZAGOSPODAROWANIA
PRZESTRZENNEGO MIASTA DĄBROWY GÓRNICZEJ WRAZ Z GRANICĄ
SPORZĄDZANEGO PLANU MIEJSCOWEGO

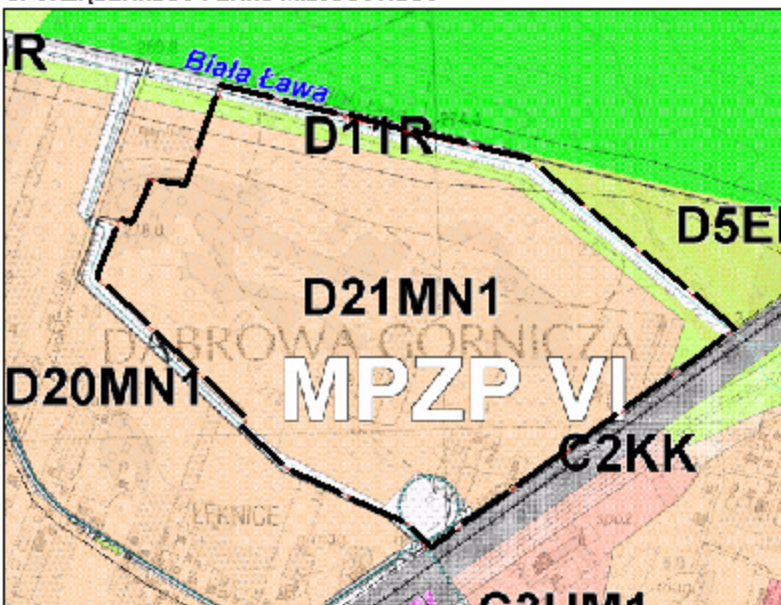

STUDIUM UWARUNKOWAŃ I KIERUNKÓW ZAGOSPODAROWANIA
PRZESTRZENNEGO MIASTA DĄBROWY GÓRNICZEJ
KIERUNKI ZAGOSPODAROWANIA PRZESTRZENNEGO
RYSUNEK NR 2
SKALA 1 : 20 000

