


WYRYS ZE STUDIUM UWARUNKOWAŃ I KIERUNKÓW ZAGOSPODAROWANIA PRZESTRZENNEGO MIASTA DĄBROWY GÓRNICZEJ WRAZ Z GRANICĄ SPORZĄDZANEGO PLANU MIEJSCOWEGO

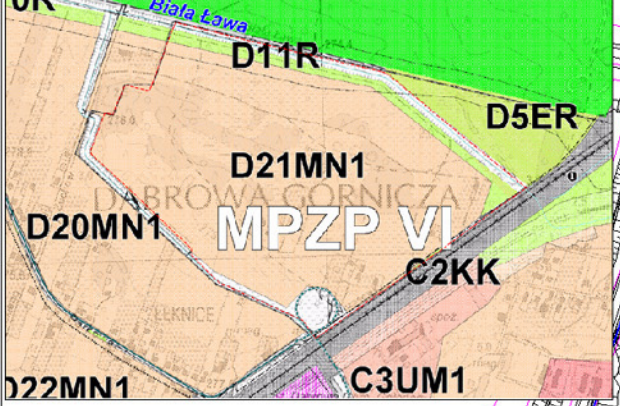

MIEJSCOWY PLAN ZAGOSPODAROWANIA PRZESTRZENNEGO MIASTA DĄBROWY GÓRNICZEJ DLA TERENU POŁOŻONEGO W REJONIE ULIC BRZOSZOWEJ - WCZASOWEJ

RYSUNEK PLANU

Załącznik Nr 1
do uchwały Nr
Rady Miejskiej w Dąbrowie Górniczej
z dnia 23 czerwca 2010 r.

skala 1 : 2000



USTALENIA RYSUNKU PLANU

GRANICA OBSZARU OBJĘTEGO MIEJSCOWYM PLANEM ZAGOSPODAROWANIA PRZESTRZENNEGO

LINIE ROZGRANICZAJĄCE TERENY O RÓŻNYM PRZEZNACZENIU LUB RÓŻNYCH ZASADACH ZAGOSPODAROWANIA

NIEPRZEKRACZALNE LINIE ZABUDOWY

OBOWIĄZUJĄCE LINIE ZABUDOWY DLA PIERWSZEJ LINII ZABUDOWY

TERENY ZABUDOWY MIESZKANIOWEJ

MN TERENY ZABUDOWY MIESZKANIOWEJ JEDNORODZINNEJ

TERENY ZIELENI I WÓD

ZO TERENY ZIELENI PRZYDOMOWEJ

ZW TERENY ZIELENI NIEURZĄDZONEJ

WS TERENY WÓD POWIERZCHNIOWYCH PŁYNĄCYCH

TERENY KOMUNIKACJI

KDD TERENY DRÓG PUBLICZNYCH KDD - DOJAZDOWE

KDW TERENY DRÓG WEWNĘTRZNYCH

OZNACZENIA DODATKOWE - INFORMACYJNE

NAPOWIETRZNA LINIA ELEKTROENERGETYCZNA ŚREDNIEGO NAPIĘCIA ZE STREFĄ TECHNICZNĄ

GAZOCIĄGI MAGISTRALNE WYSOKOPRĘŻNE ZE STREFĄ TECHNICZNĄ

PROPONOWANE PODZIAŁY NA DZIAŁKI BUDOWLANE

GRANICE WŁASNOŚCI WRAZ Z NUMERAMI DZIAŁEK

STUDIUM UWARUNKOWAŃ I KIERUNKÓW ZAGOSPODAROWANIA PRZESTRZENNEGO MIASTA DĄBROWY GÓRNICZEJ KIERUNKI ZAGOSPODAROWANIA PRZESTRZENNEGO SKALA 1 : 20 000 RYSUNEK NR 2



ISTNIEJĄCE I PROJEKTOWANE TRASY SIECI INFRASTRUKTURY TECHNICZNEJ
— SIEĆ WODOCIĄGOWA ISTNIEJĄCA
--- SIEĆ WODOCIĄGOWA PLANOWANA
--- SIEĆ KANALIZACJI SANITARNEJ PLANOWANA
--- SIEĆ KANALIZACJI DESZCZOWEJ PLANOWANA