

ODCINEK C

ODCINEK D

ODCINEK E


ODCINEK A

ODCINEK B

ORIENTACJA
SKALA 1:200.000

ZAŁĄCZNIK GRAFICZNY
do Uchwały Nr
z dnia
Rady Miejskiej w Dąbrowie Górniczej
w sprawie przystąpienia do sporządzenia
"Miejscowego planu zagospodarowania przestrzennego
miasta Dąbrowa Górnicza
dla przebiegu gazociągu wysokiego ciśnienia
Swarzędz- Tworzeń"

SKALA 1:10 000

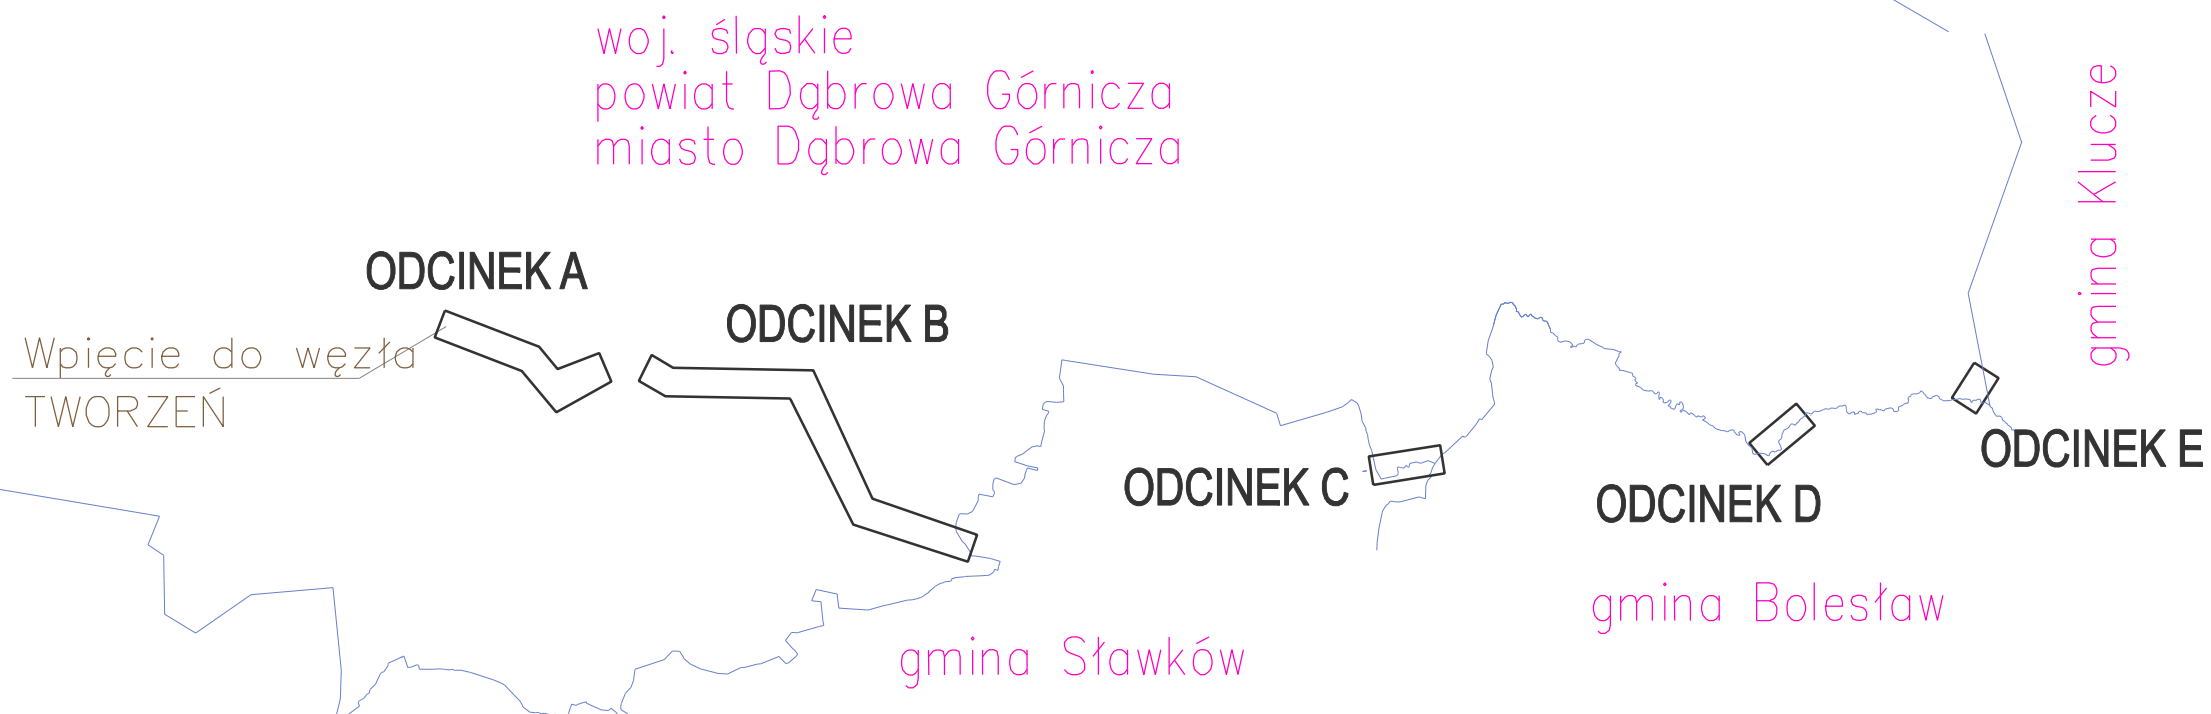

GRANICA OBSZARU OPRACOWANIA PLANU MIEJSCOWEGO